

平面図


S:1/1,000



消雪ノズル一般図


S:1/4

中央散水 埋設型

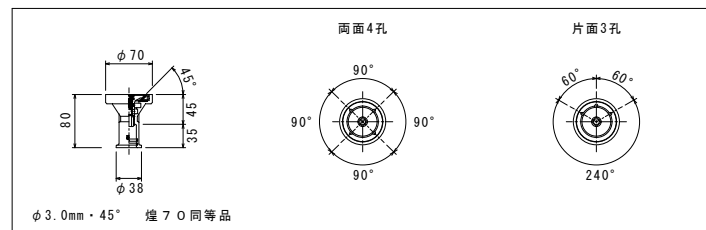

ノズル取替工標準図

S:1/10

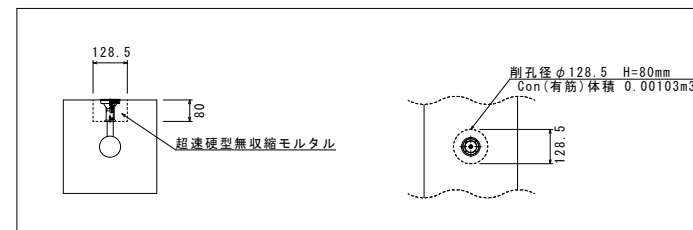

認可・実施	当初 第 回変更
年度・番号	令和4年度 北建第6号
河川名 路線名 地区名	市道今市池原線地
工事名	市道今市池原線地消雪ノズル取替工事
地名	長浜市余呉町池原
図面名	平面図 消雪ノズル一般図 ノズル取替工標準図
縮尺	図 示
図面番号	1枚ノ内1
長浜市 北部振興局 建設課	