



横断面 1：50

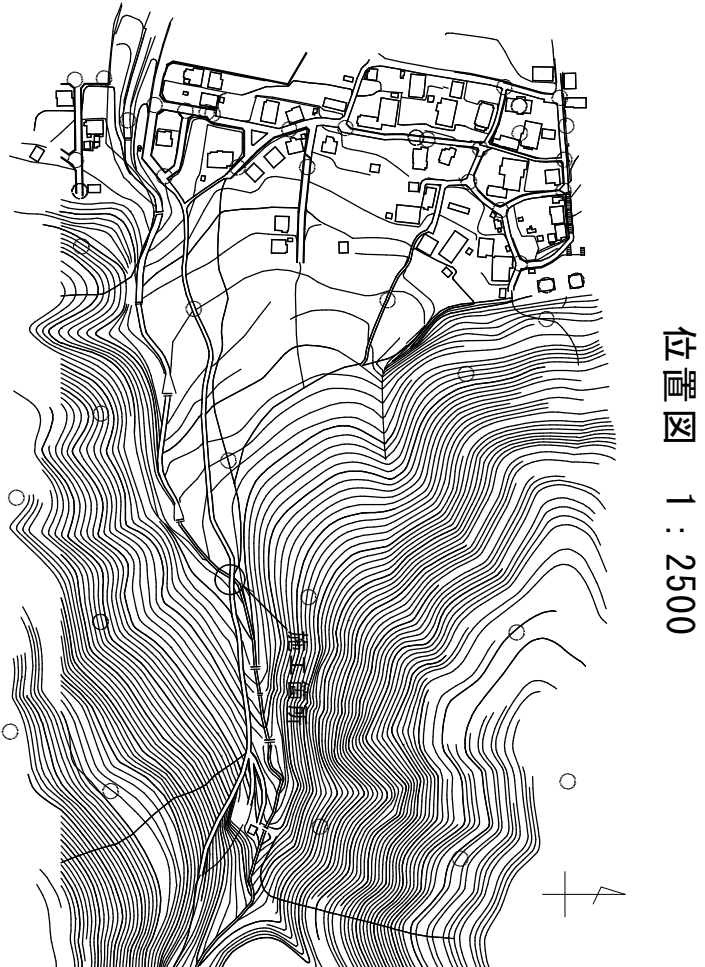


位置図 1：2500


平面図 1：100

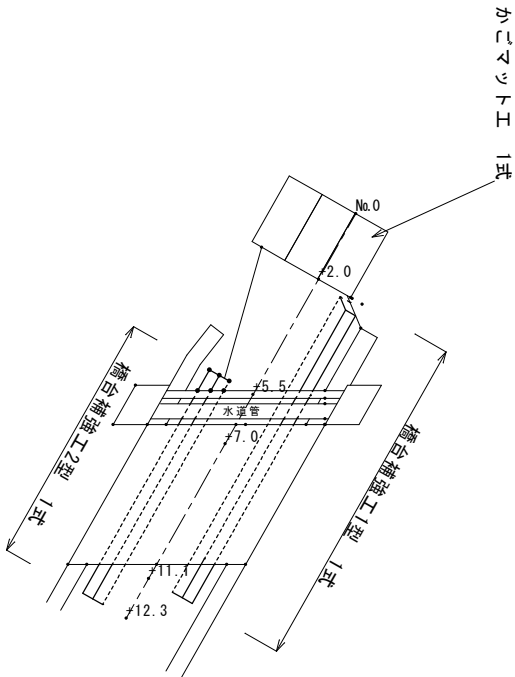

橋台補強工1型正面図



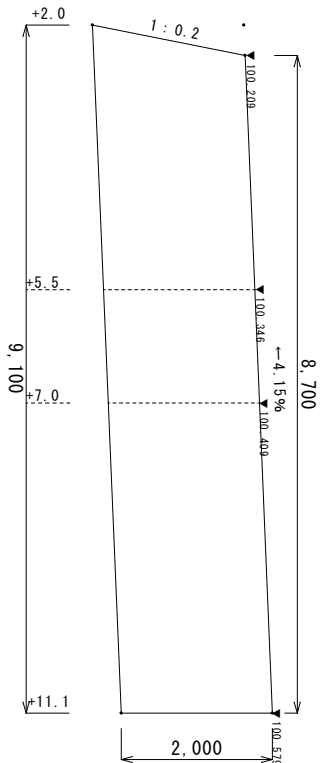


橋台補強工2型正面図

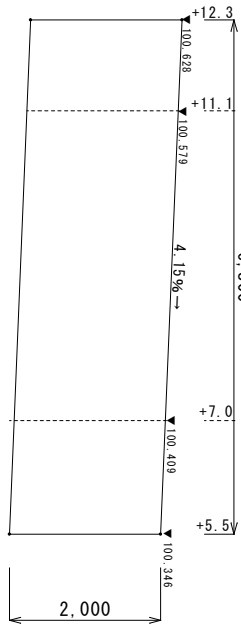


橋台補強工1、2型 1：30


かごマット工 1：30

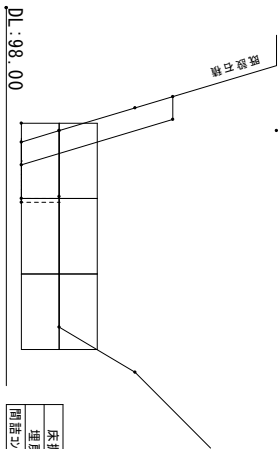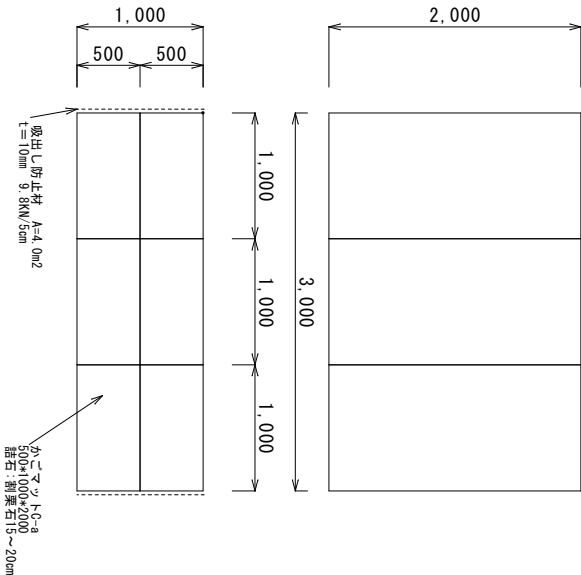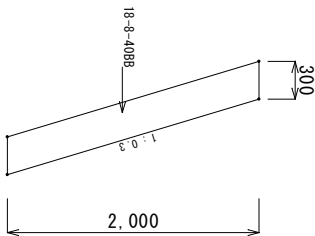


床掘	No.0	+2.0
埋戻	1.6	1.6 0.4
間詰め	0.9	1.5
間詰め	0.1	0.0

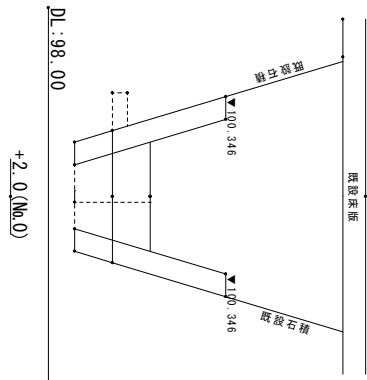


床掘	0.4 0.8
埋戻	0.9 1.1
間詰め	0.1

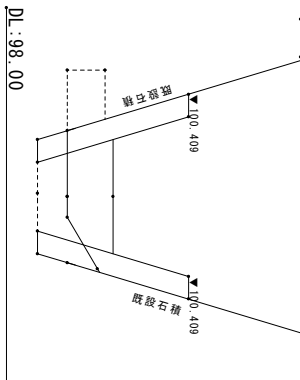

床掘	0.8
埋戻	1.2
間詰め	0.4

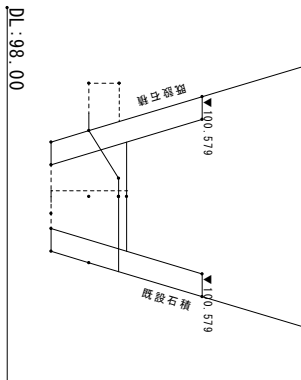

床掘	1.4 0.6
埋戻	1.1 0.7
間詰め	0.2

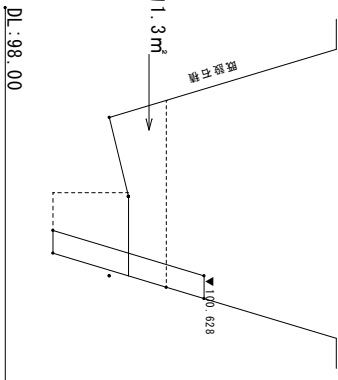

床掘	1.0
埋戻	0.7
間詰め	0.0

認可・実施	
年度・番号	令和4年度 森田11号
河川名	
工事名	林道横江谷線(林道線)橋台補強工事
地名	長浜市小野寺町
図面名	平面図、正面図、構造図
縮尺	図示
図面番号	1/1