



平面図 1:200

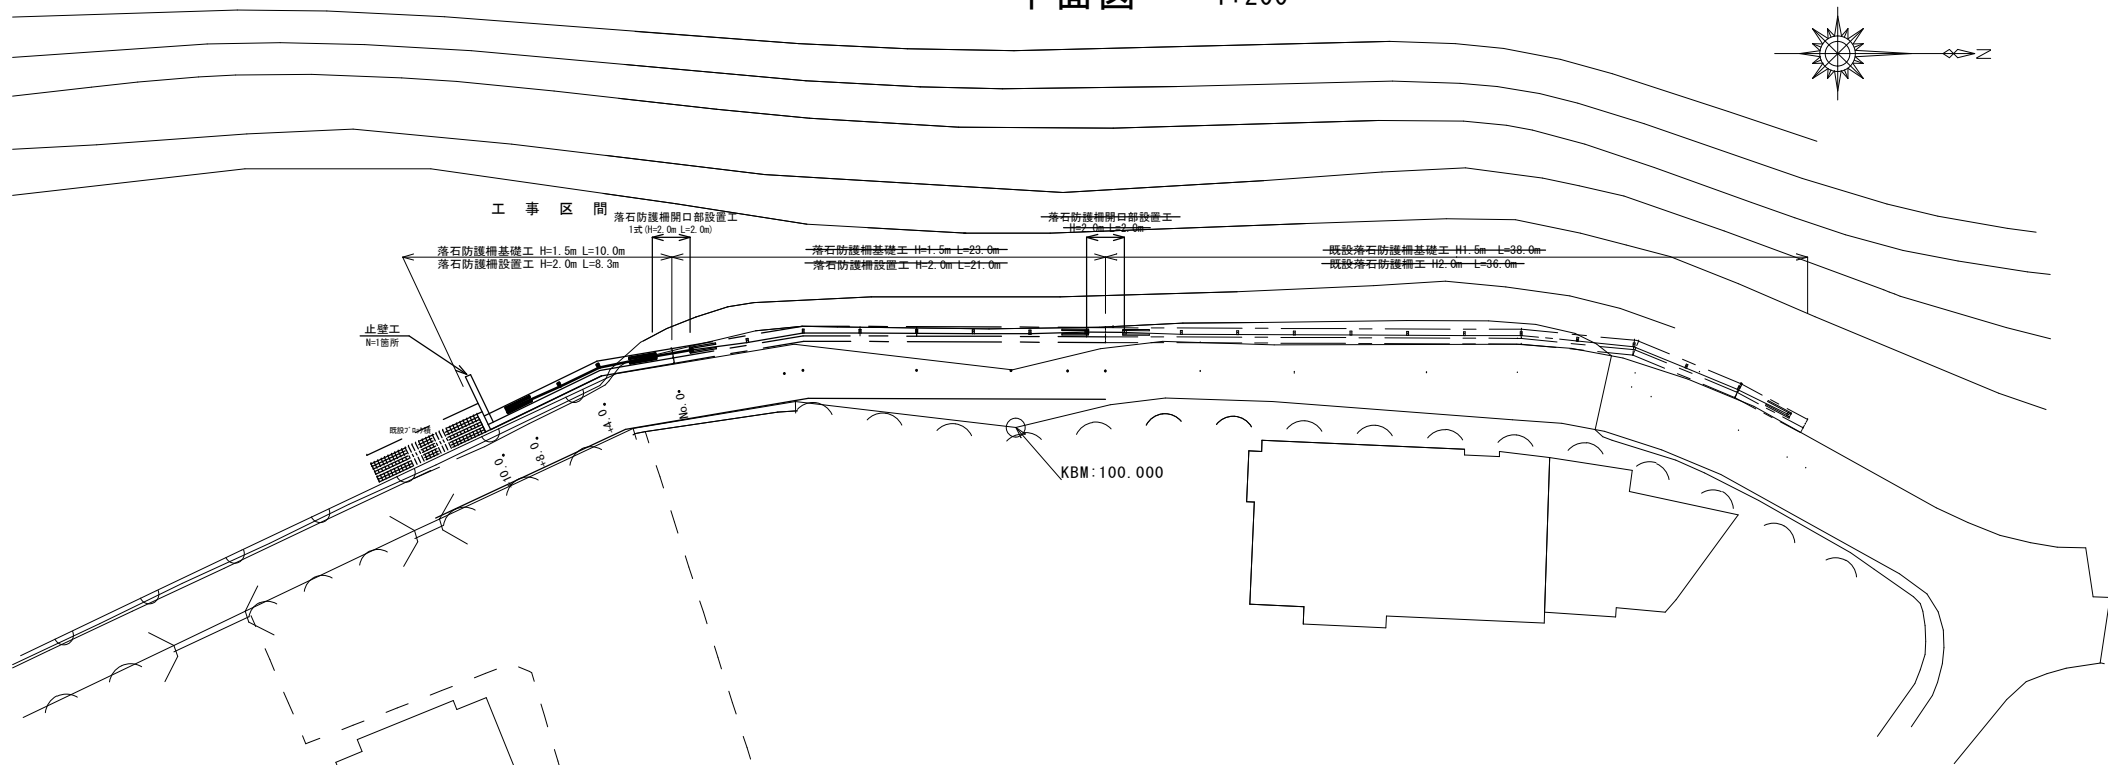

標準横断面図 1:30

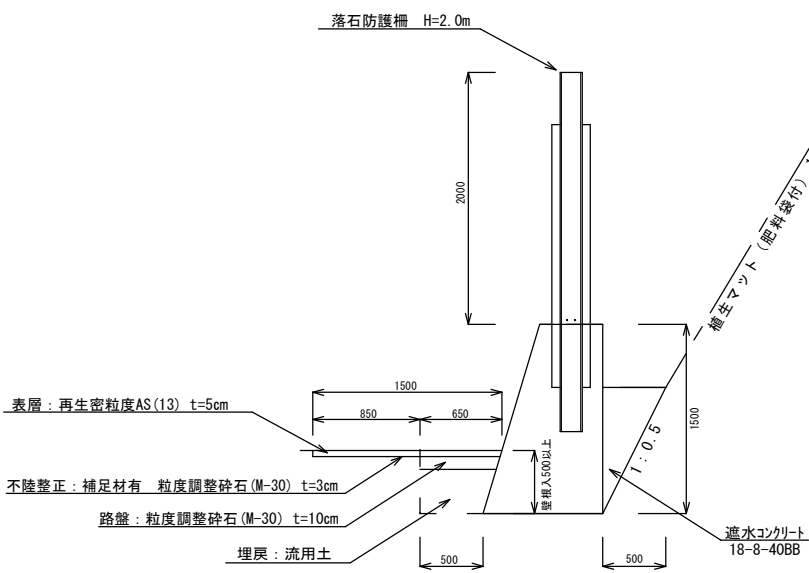

画計	擁壁天勾配	
	擁壁天端高	100.800
	道路勾配	100.820
	道路高	99.777
現況	道路勾配	99.777
	道路高	99.782
	追加距離	4.0
	距離	4.0
測点		10.0


認可・実施	
年度・番号	令和4年度 森田第8号
工事名	高山地区落石防護柵設置工事
地名	長浜市高山町
図面名	平面図 縦断面図 標準横断面図
縮尺	図示
図面番号	1/4
長浜市 産業観光部 森林田園整備課	



認可・実施	
年度・番号	令和4年度 森田第8号
工事名	高山地区落石防護柵設置工事
地名	長浜市高山町
図面名	横断面
縮尺	1:50
図面番号	2/4
長浜市 産業観光部 森林田園整備課	

落石防護柵設置工


(参考 擁壁用ストーンガード SG-K2000-7 同等品) S=1:30 (参考図)

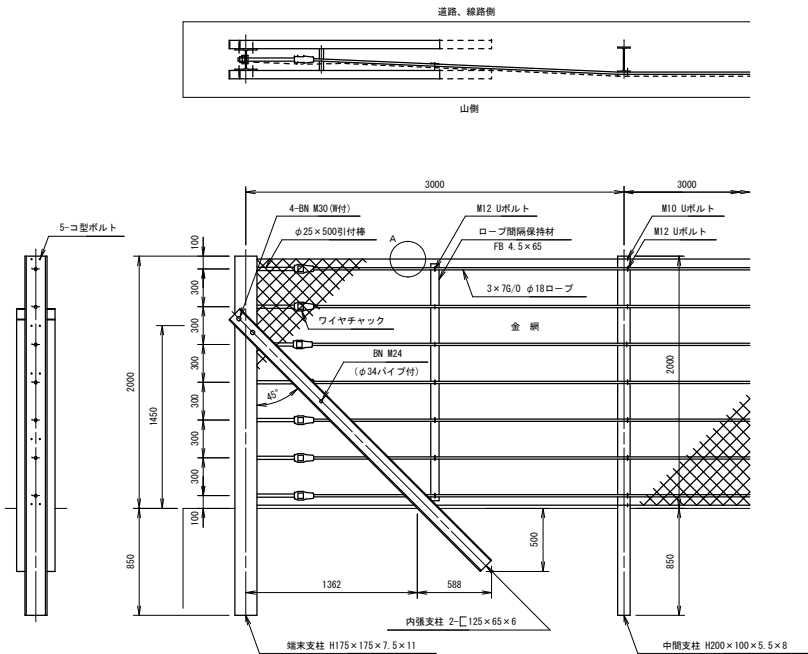

落石防護柵補強鉄筋詳細図


S=1:20

平面図

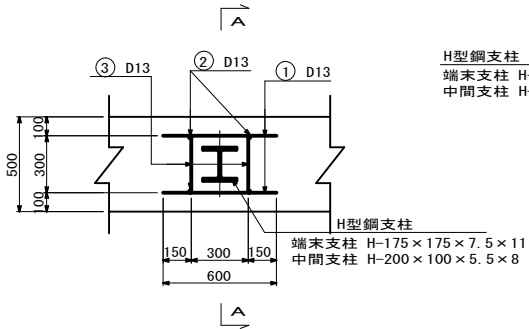

断面図


A - A

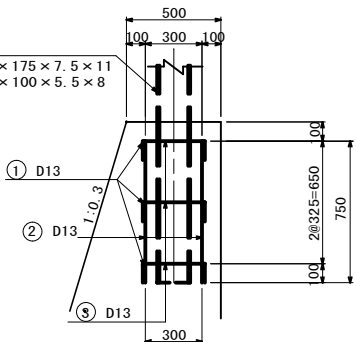

A部詳細図

S=1:5

完全式菱形金網の場合

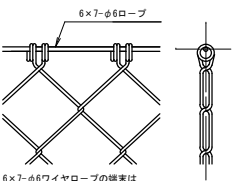


ナックル菱形金網の場合




金網端部処理図

S=1:3

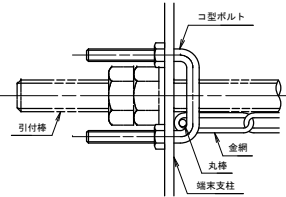


落石防護柵基礎工 1:30

H1500

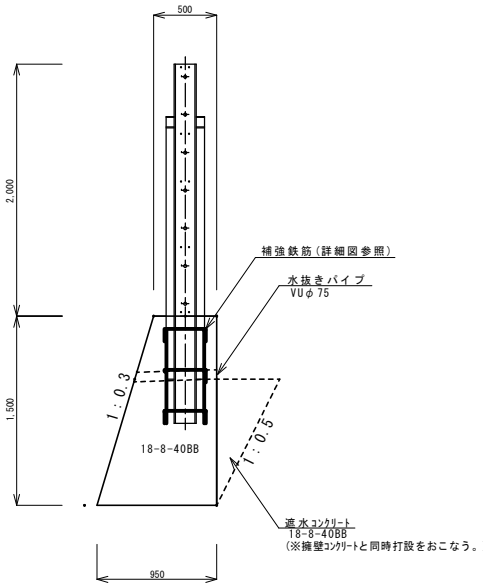

遮水コンクリート
18-8-40BB

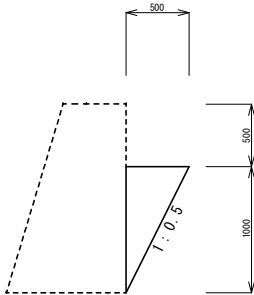


鉄筋表

1箇所当たり


記号	径	長さ (mm)	本数	単位重量 (kg/m)	1本当り重量 (kg/本)	質量 (kg)	形状	摘要
1	D13	600	6	0.995	0.597	3.6	≡	SD295A
2	D13	750	4	0.995	0.746	3.0	≡	SD295A
3	D13	552	6	0.995	0.549	3.3	≡	SD295A
計						9.9	kg	
						D13	9.9	kg

止壁工 1:30

側面図

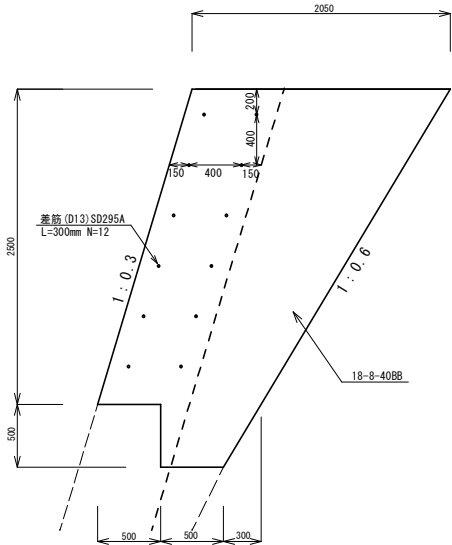

正面図

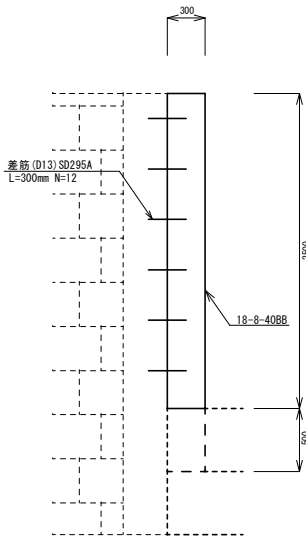


認可・実施	
年度・番号	令和4年度 森田第8号
工事名	高山地区落石防護柵設置工事
地名	長浜市高山町
図面名	構造図
縮尺	図示
図面番号	3/4
長浜市 産業観光部 森林田園整備課	

落石防護柵開口部設置工


部 品 明 細 表

項 目		寸 法 (mm)	表面処理
大別	部 品 名		
ケー ブル 構 成	ワイヤロープ	3×7 18φ (トヨロック加工)	Znめっき
	ターンバックル	25φ ジョーエンド・ネジエンド ウェッジソケット含む	Znめっき
	アイナット	25φ用	Znめっき
	金 網	3.2φ×50×50	Znめっき
	ワイヤ	4.0φ	Znめっき
金 網 取 付 部	金網止め丸棒	7φ	Znめっき
	角Uボルト	M8×60×90	Znめっき
	座 金	6t×32×85	Znめっき
構 成 材	間隔保持材	4.5t×65	Znめっき
	Uボルト	M12×40×60	Znめっき


平 面 図

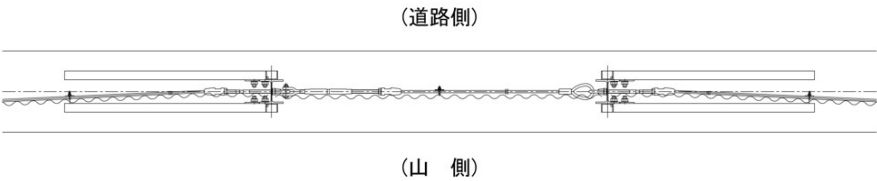


正 面 図

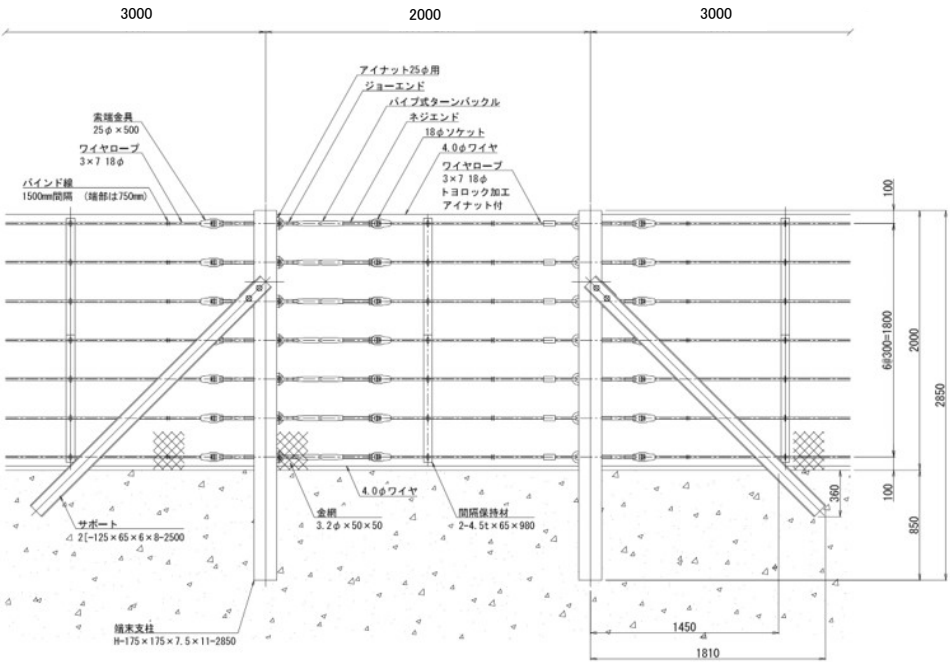

端末支柱金網取付部詳細図

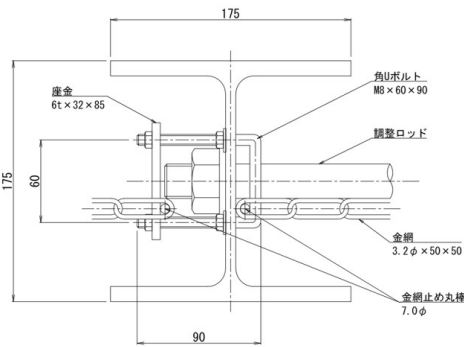

アイナット取付詳細図

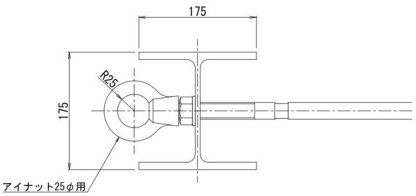

図例・実態	
年度・番号	令和4年度 森田第8号
工事名	高山地区落石防護柵設置工事
地名	長浜市高山町
図面名	横造図 (2) (参考図)
縮尺	NO SCALE
図面番号	4/4
長浜市 産業観光部 森林田園整備課	