

I 工事概要
1. 工事場所 長浜市高田町
2. 敷地面積
3. 工事種目 改修
4. 工事内容 落下防止手すりの改修
II 建築改修工事仕様
1. 共通仕様
2. 特記仕様

2 仮設工事
1 騒音・粉じん対策
2 足場等
3 仮設置仕切
4 工事用水・電気
5 安全対策

3 防水改修工事
1 屋根防水改修
2 シーリング
3 とい
4 笠木

4 外壁改修工事
1 RO吹付改修
2 ALC吹付改修
3 仕上塗材仕上
4 タイル張替
5 タイルピンニング
6 外壁アスベスト分析調査

5 建具改修工事
1 改修工法
2 アルミニウム製建具
3 網戸
4 調製建具
5 調製軽量建具
6 建具用金物
7 自動ドア開閉装置
8 重量シャッター
9 軽量シャッター
10 ガラス留め
11 ガラスフィルム
12 鍵槽

6 内装改修工事
1 改修後の床の清掃
2 ビニル床シート(FS)
3 ビニル床タイル(FT)
4 タイルカーペット
5 フローリング
6 畳
7 ボード、合板
8 壁紙

9 化粧ビニルシート
10 メラミン化粧板
11 断熱材
12 タイル
13 セルフレベリング材


7 塗装改修工事
1 下地調整
2 合成樹脂エマルションペイント塗り

8 その他工事
1 落下防止手すり

Table with 3 columns: 章 (Chapter), 項目 (Item), 特記事項 (Special Notes). Contains detailed specifications for various construction items.



配置図兼1階平面図

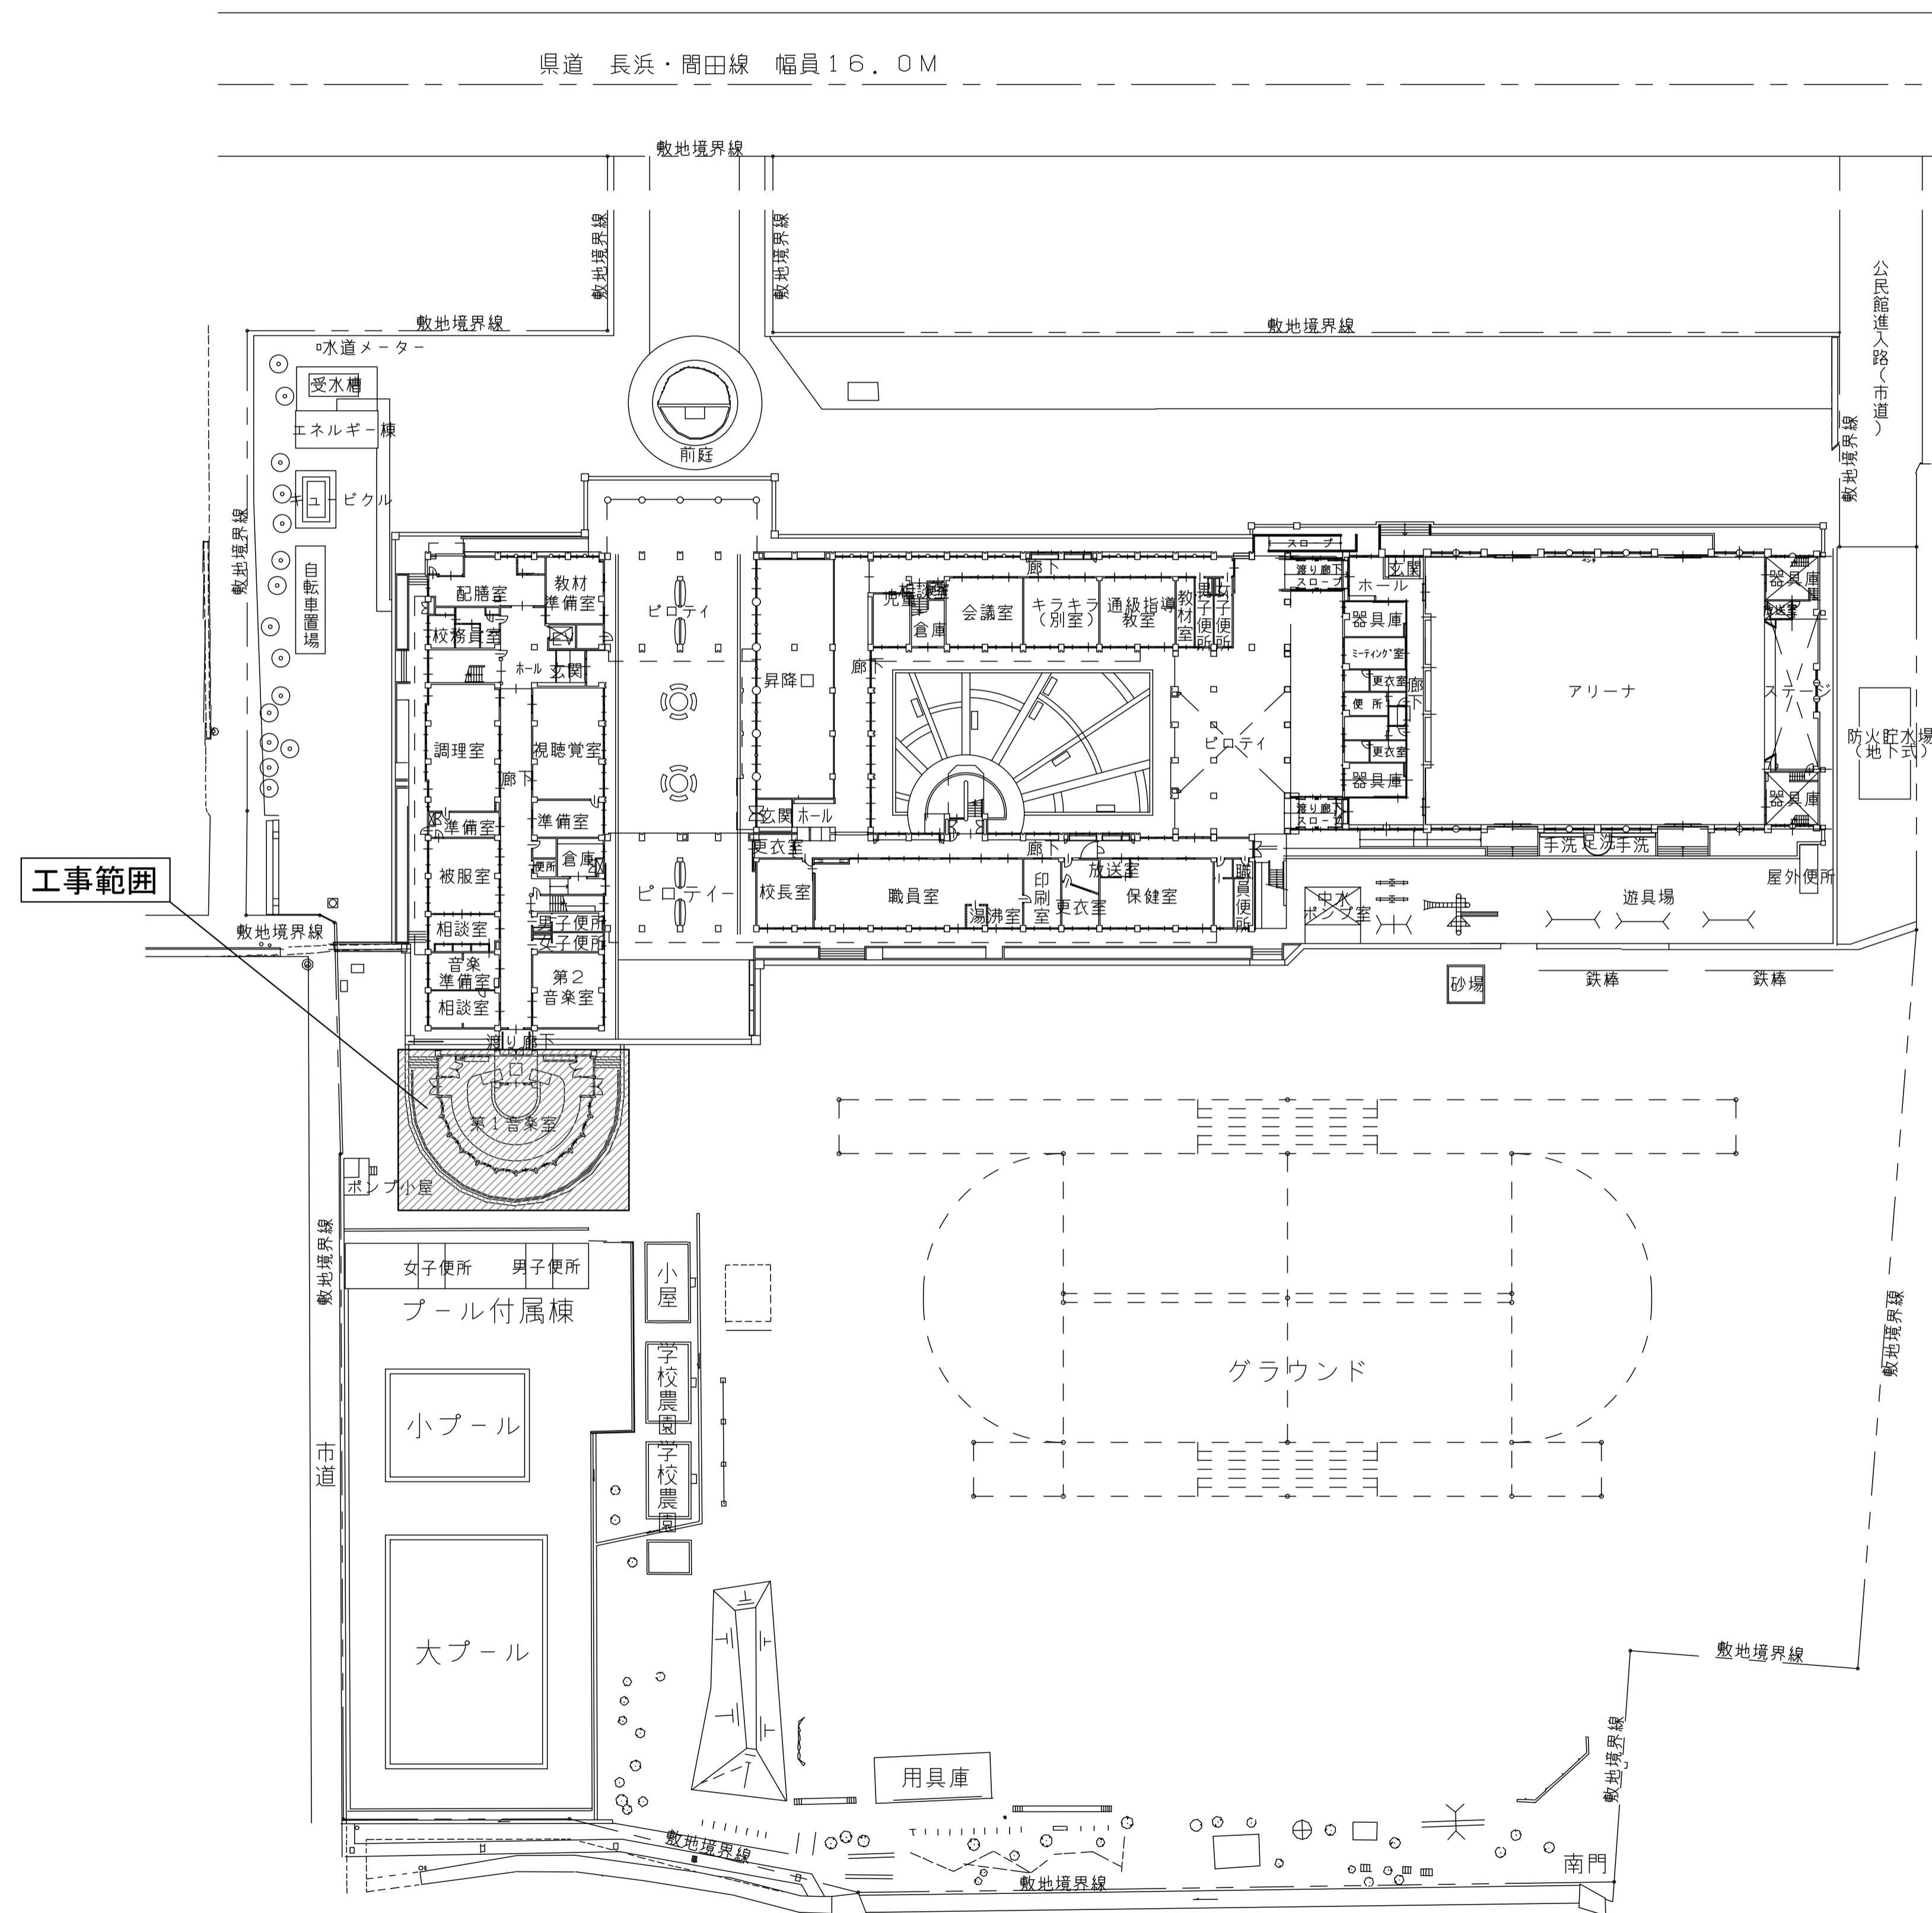


--	--	--




TITLE
長浜小学校音楽室テラス手すり設置工事

DRAWING NAME	A1-SCALE	A3-SCALE	No.	19093141
配置図兼1階平面図	1:500	1:1000	A	2/3


部分平面図【現況・撤去】

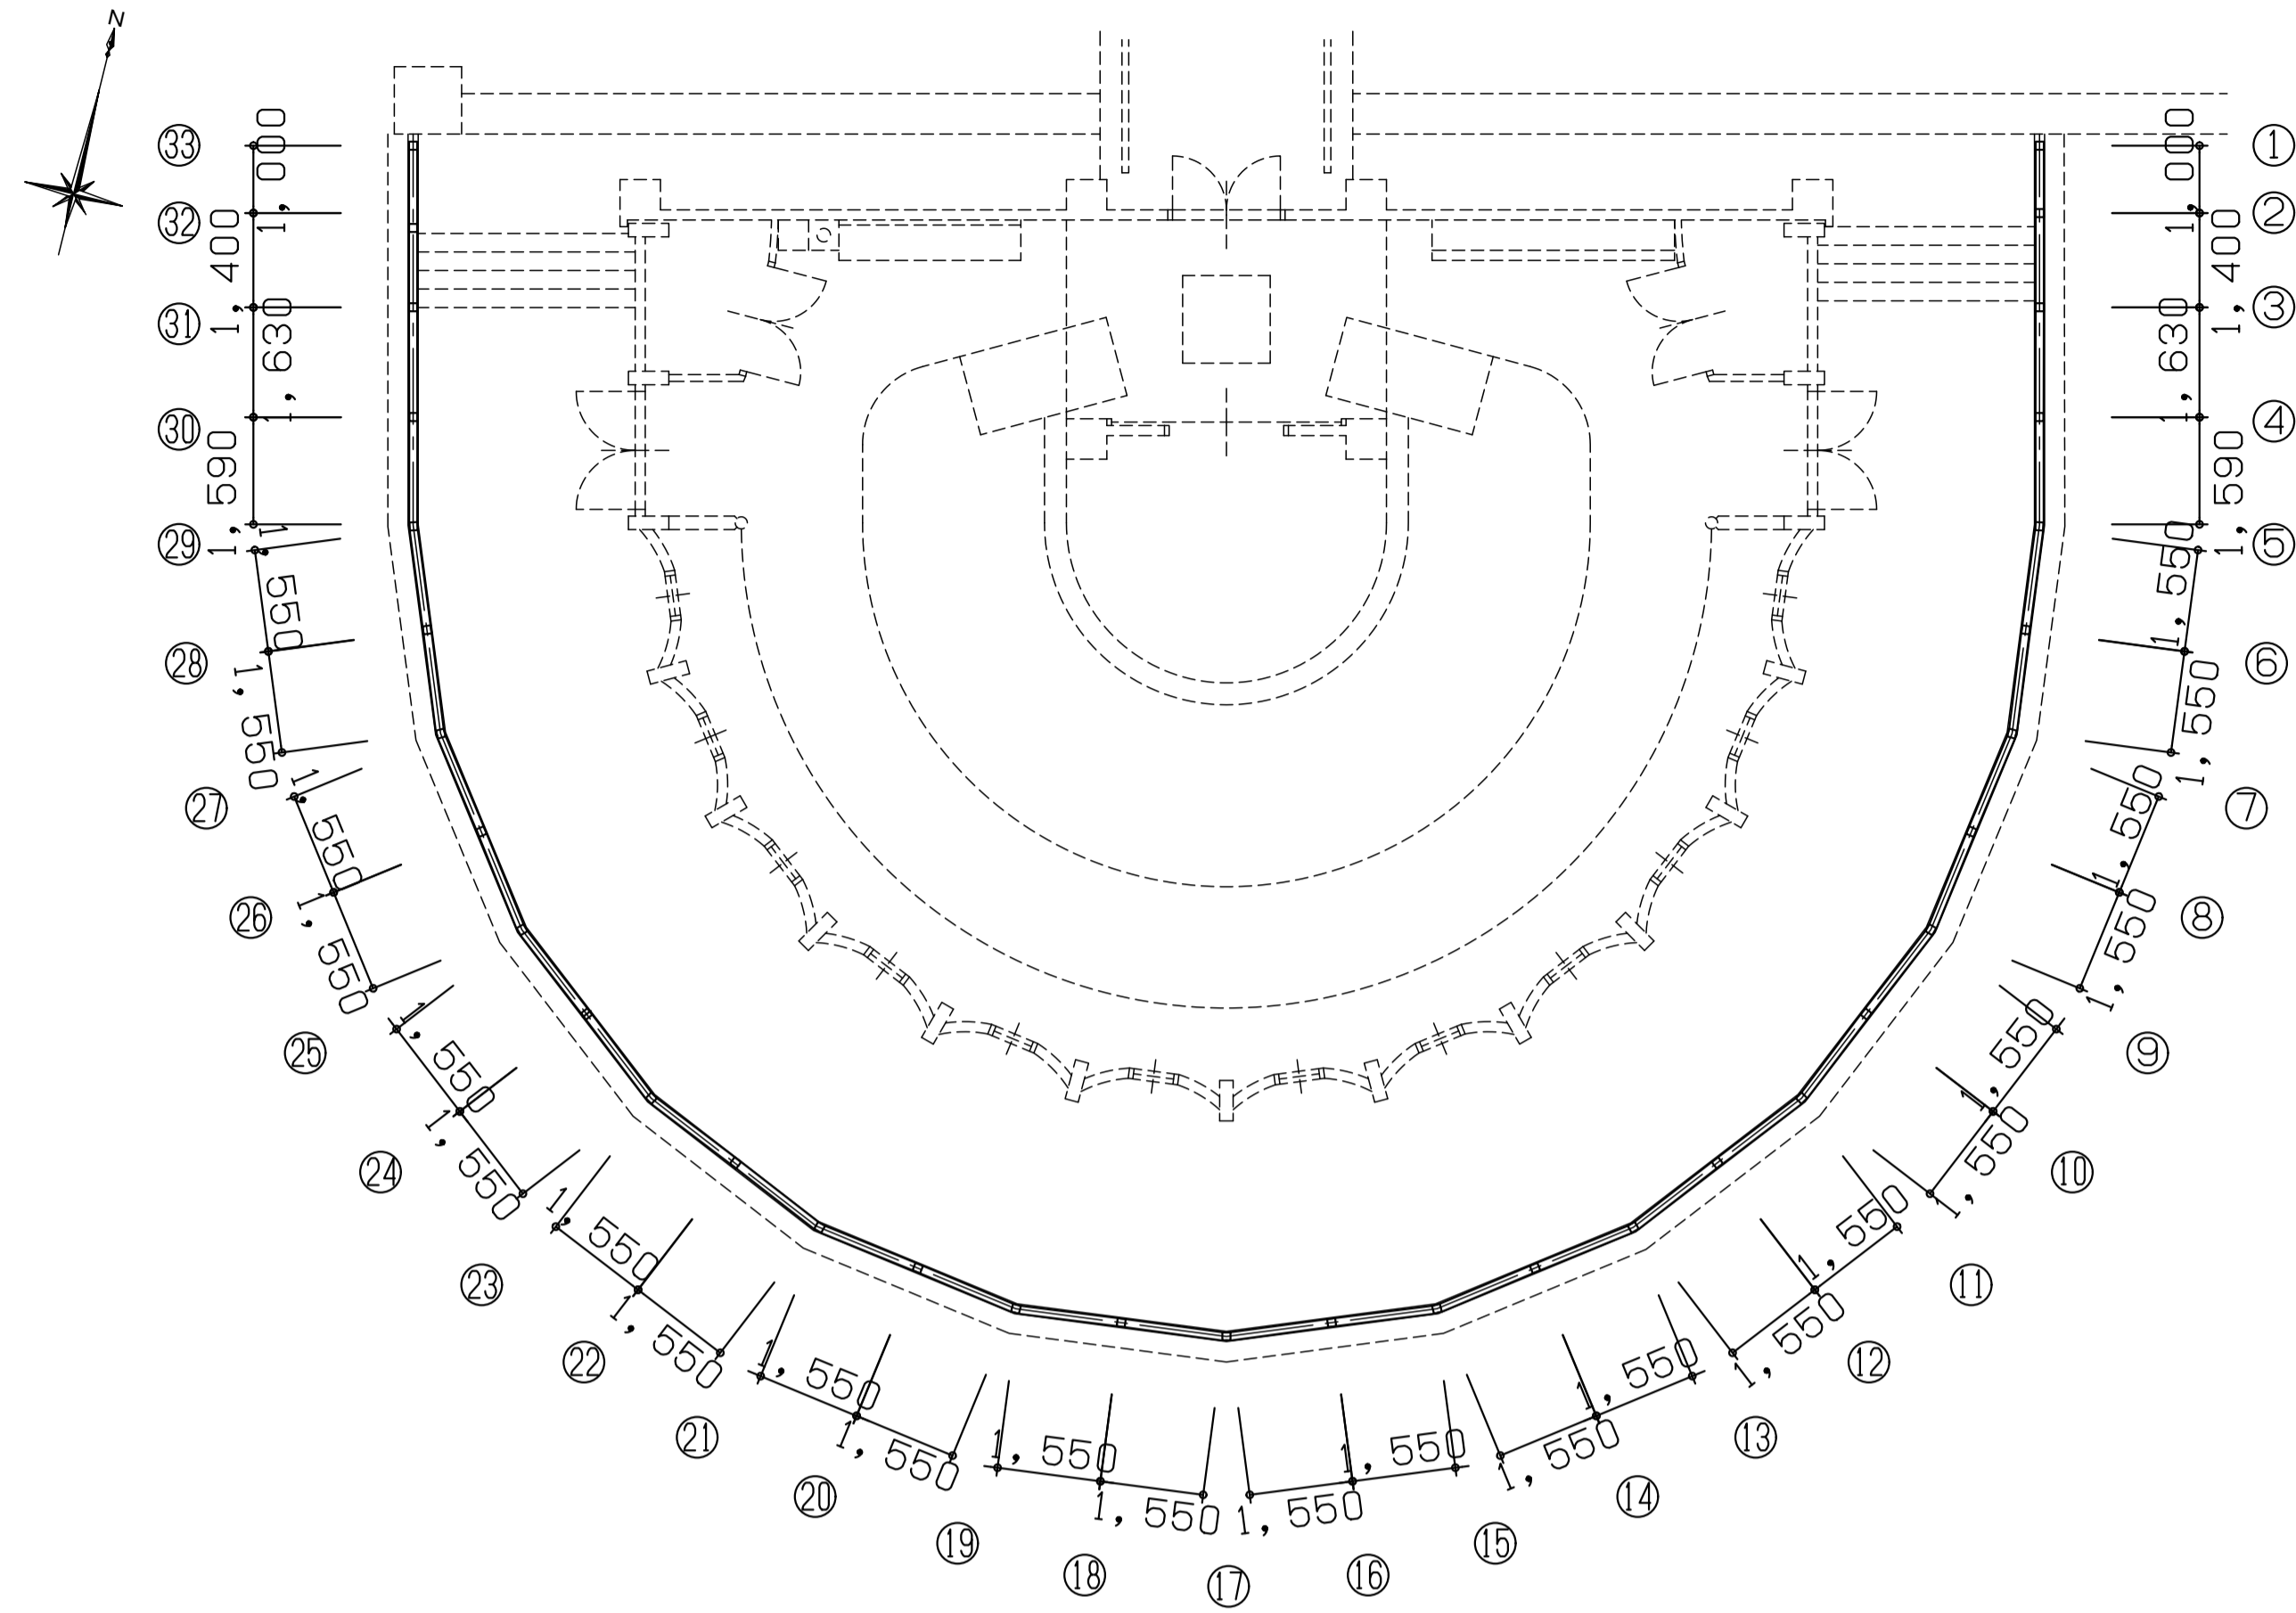


部分平面図【改修】

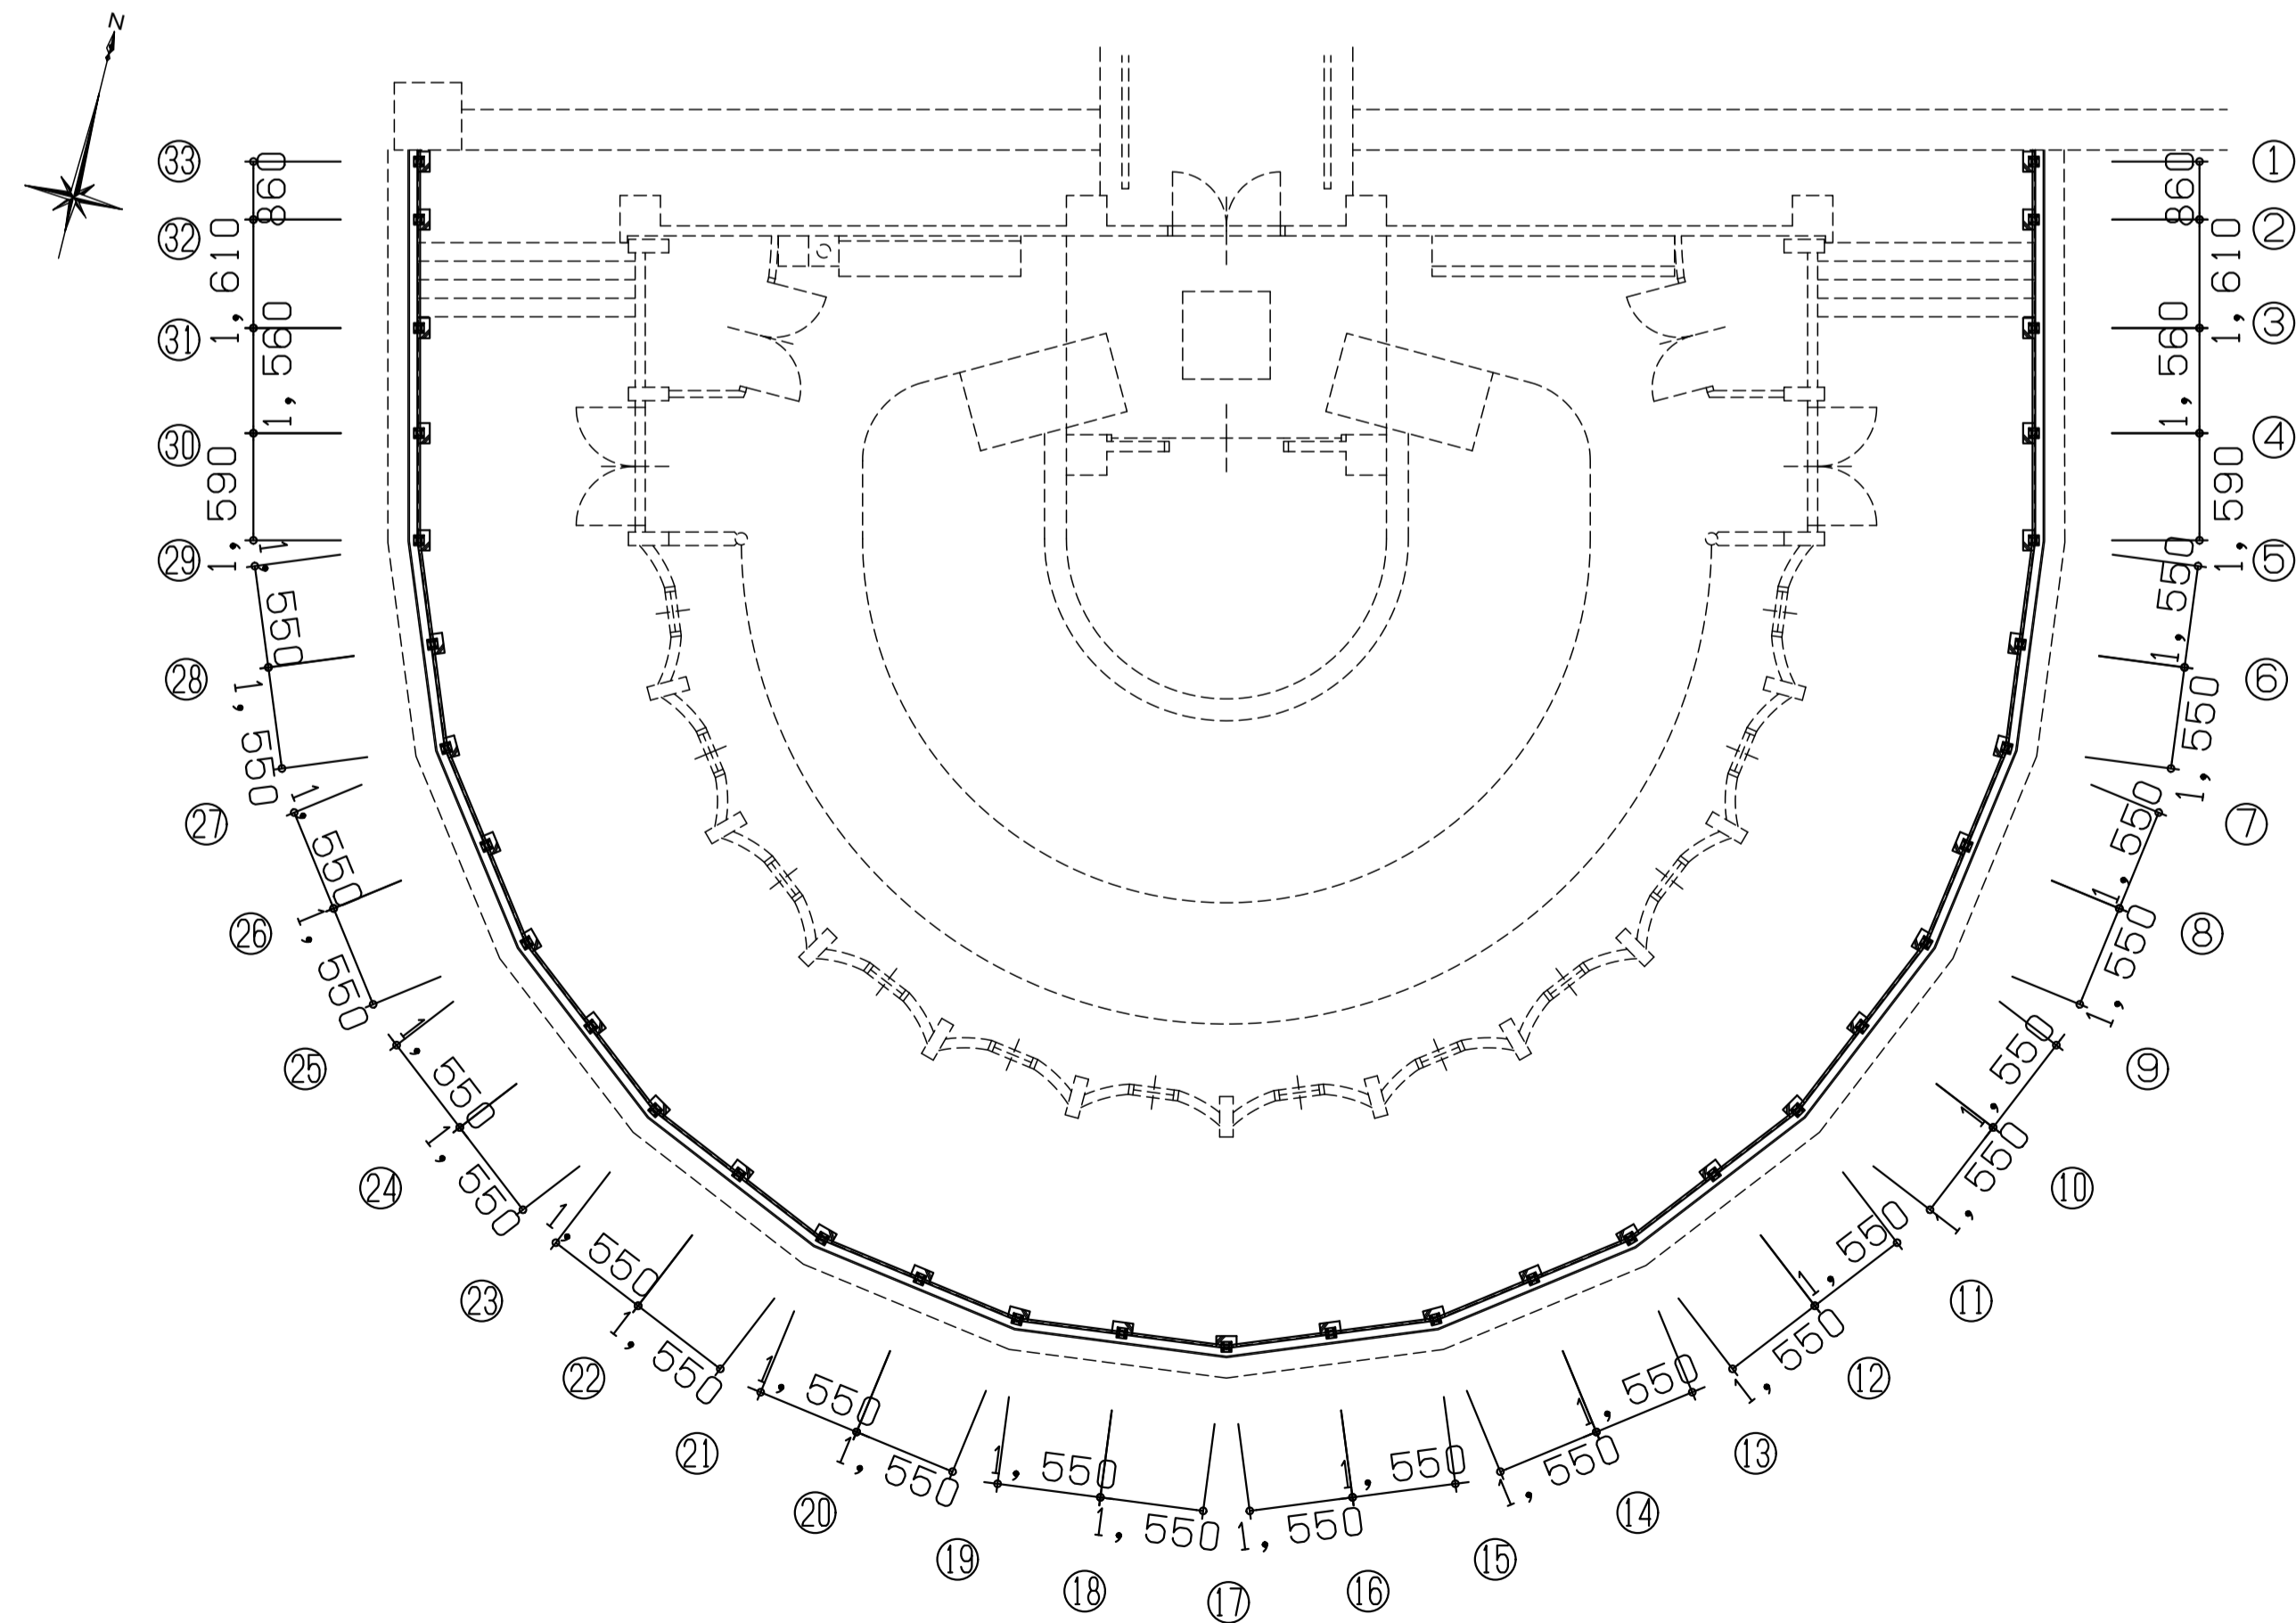


立面図【現況】

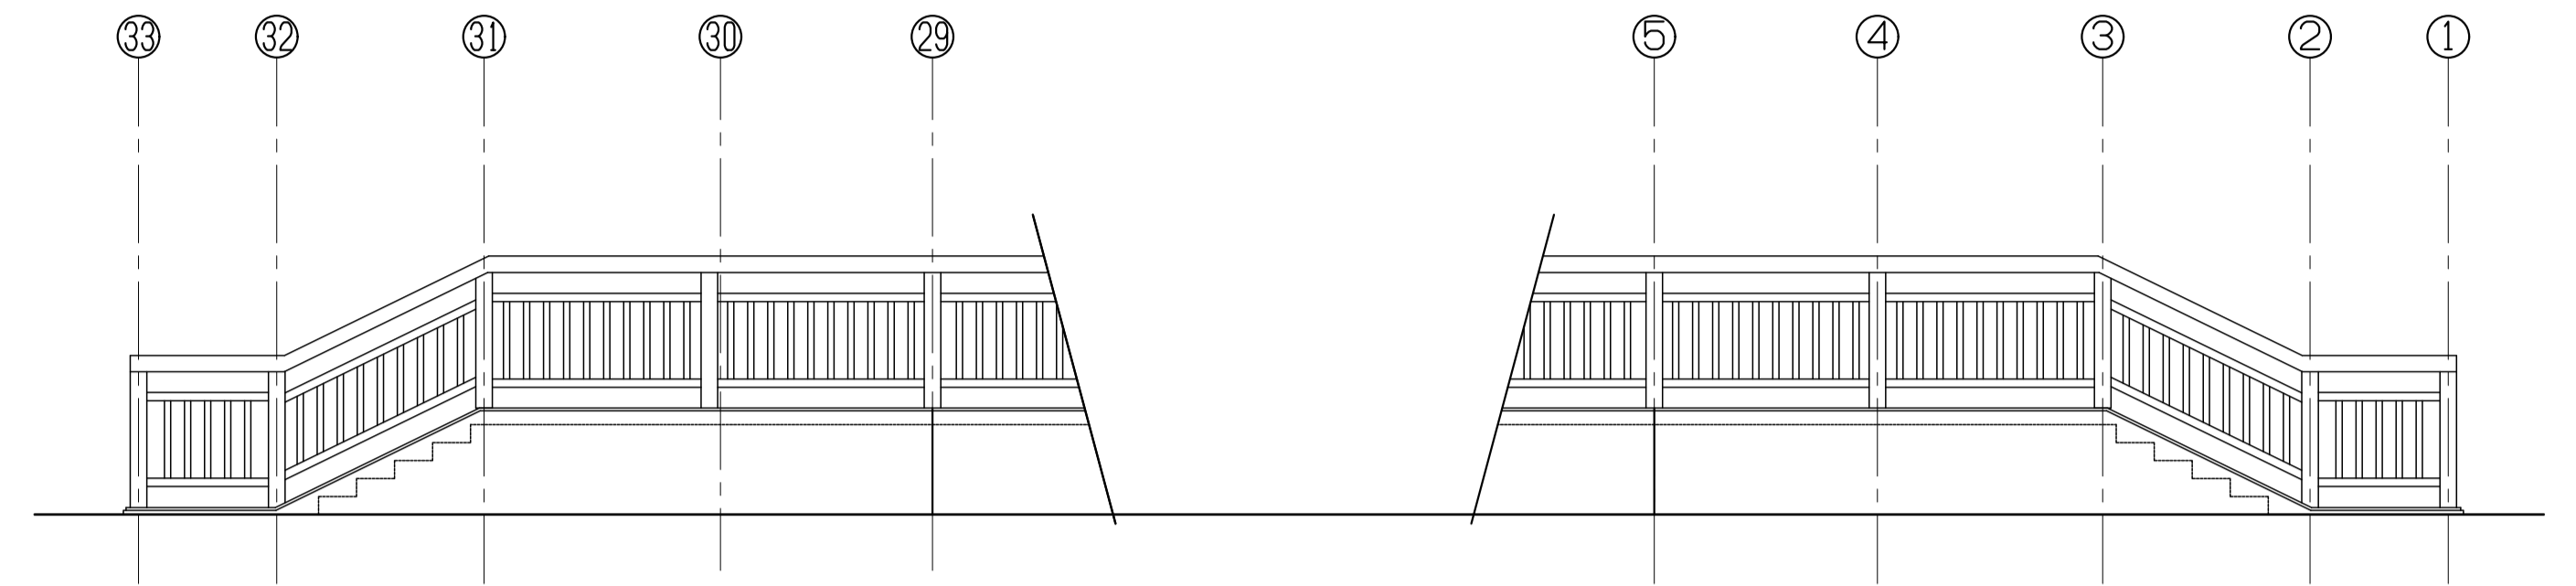

立面図【改修】

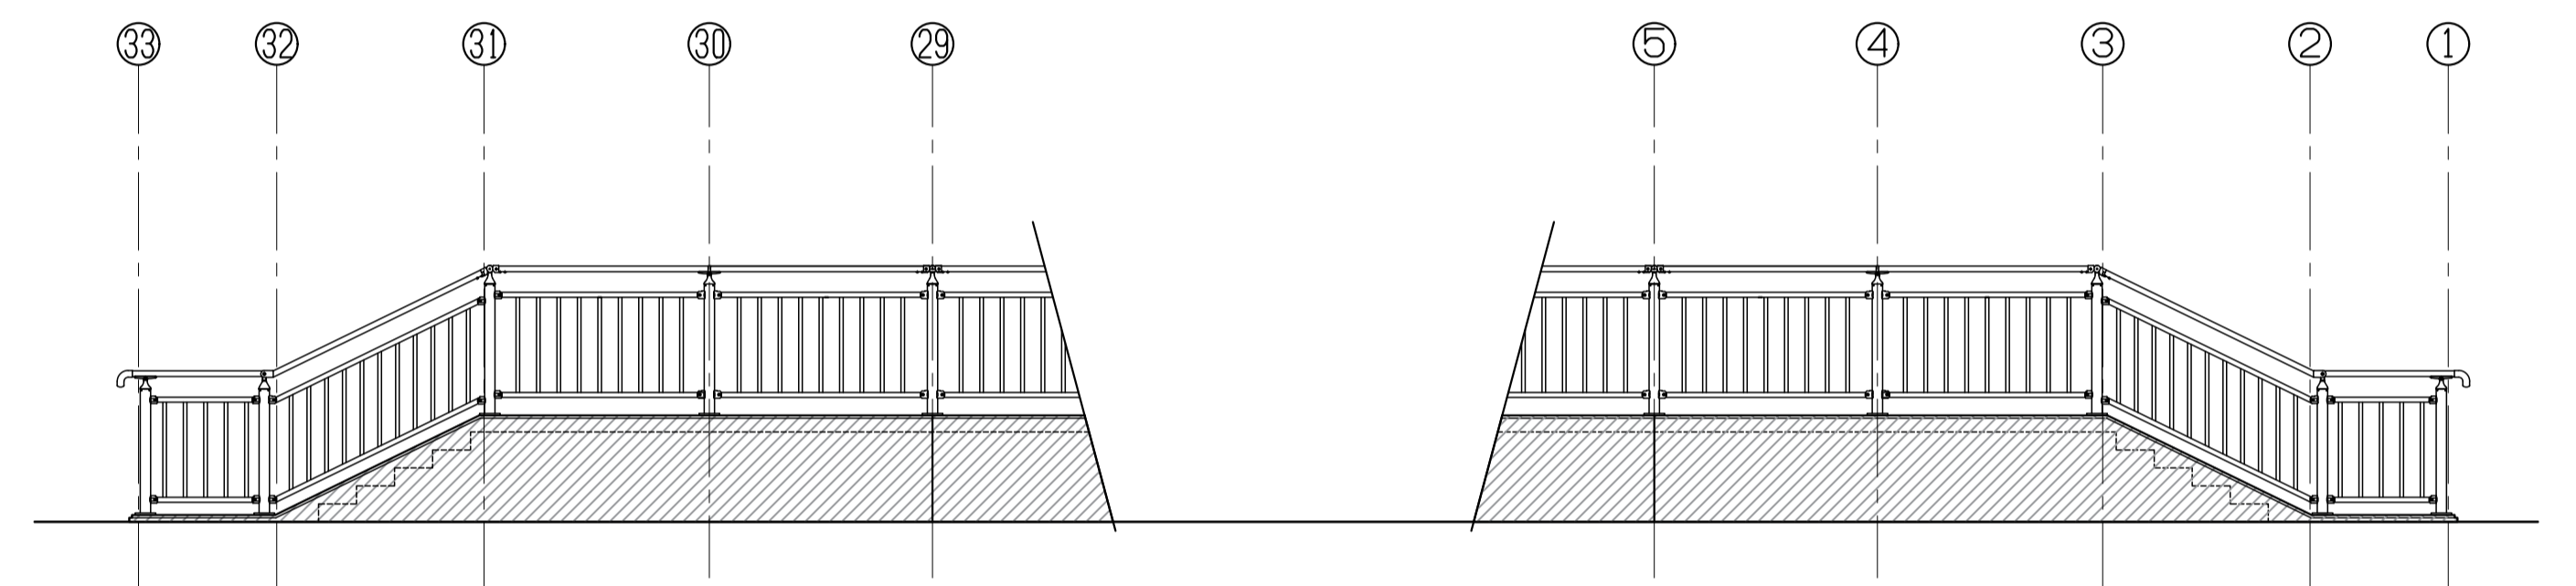

手すり断面図【現況・撤去】

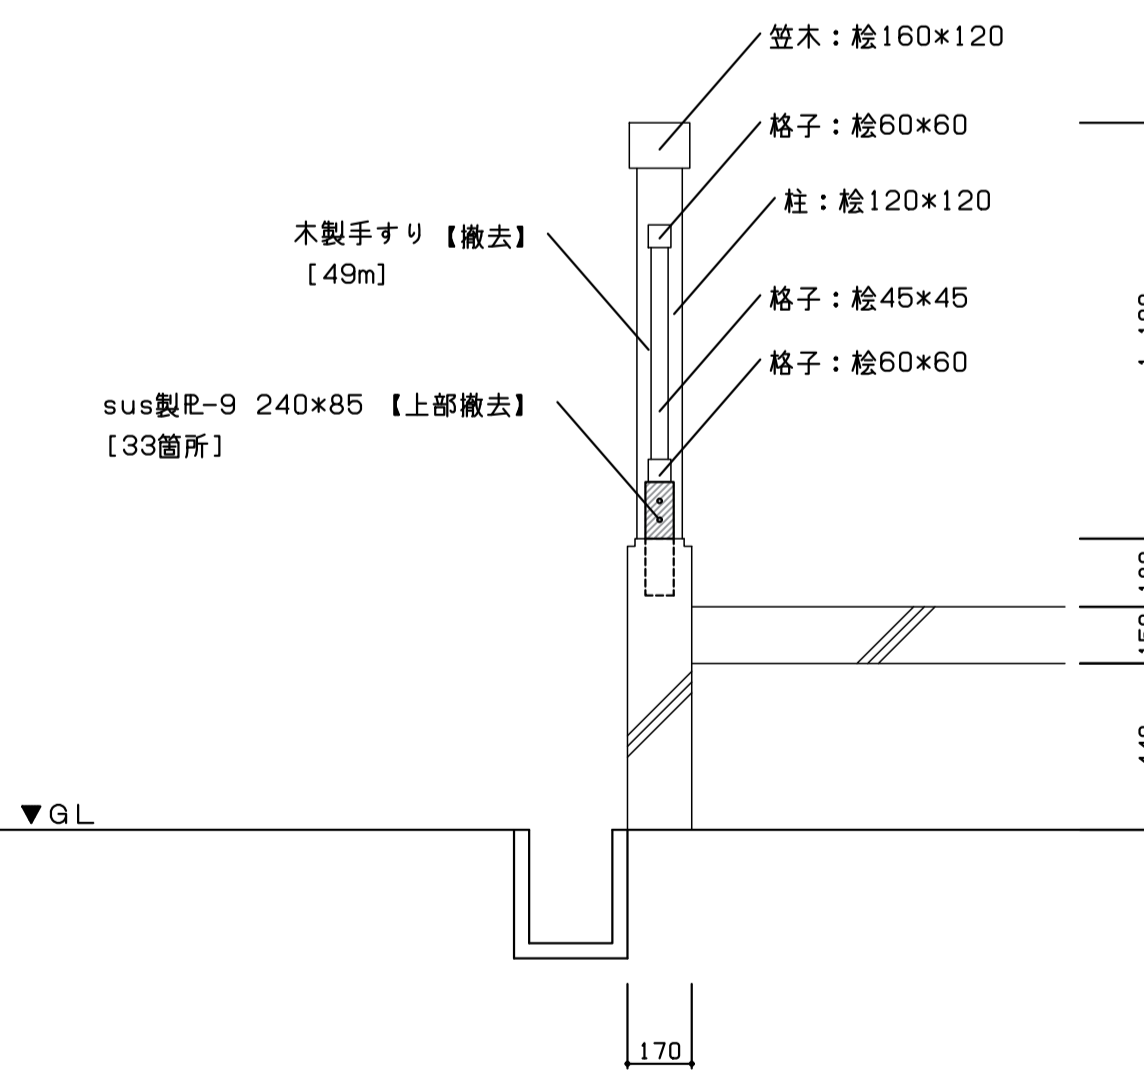

手すり断面図【改修】

