



平面図

S=1/500

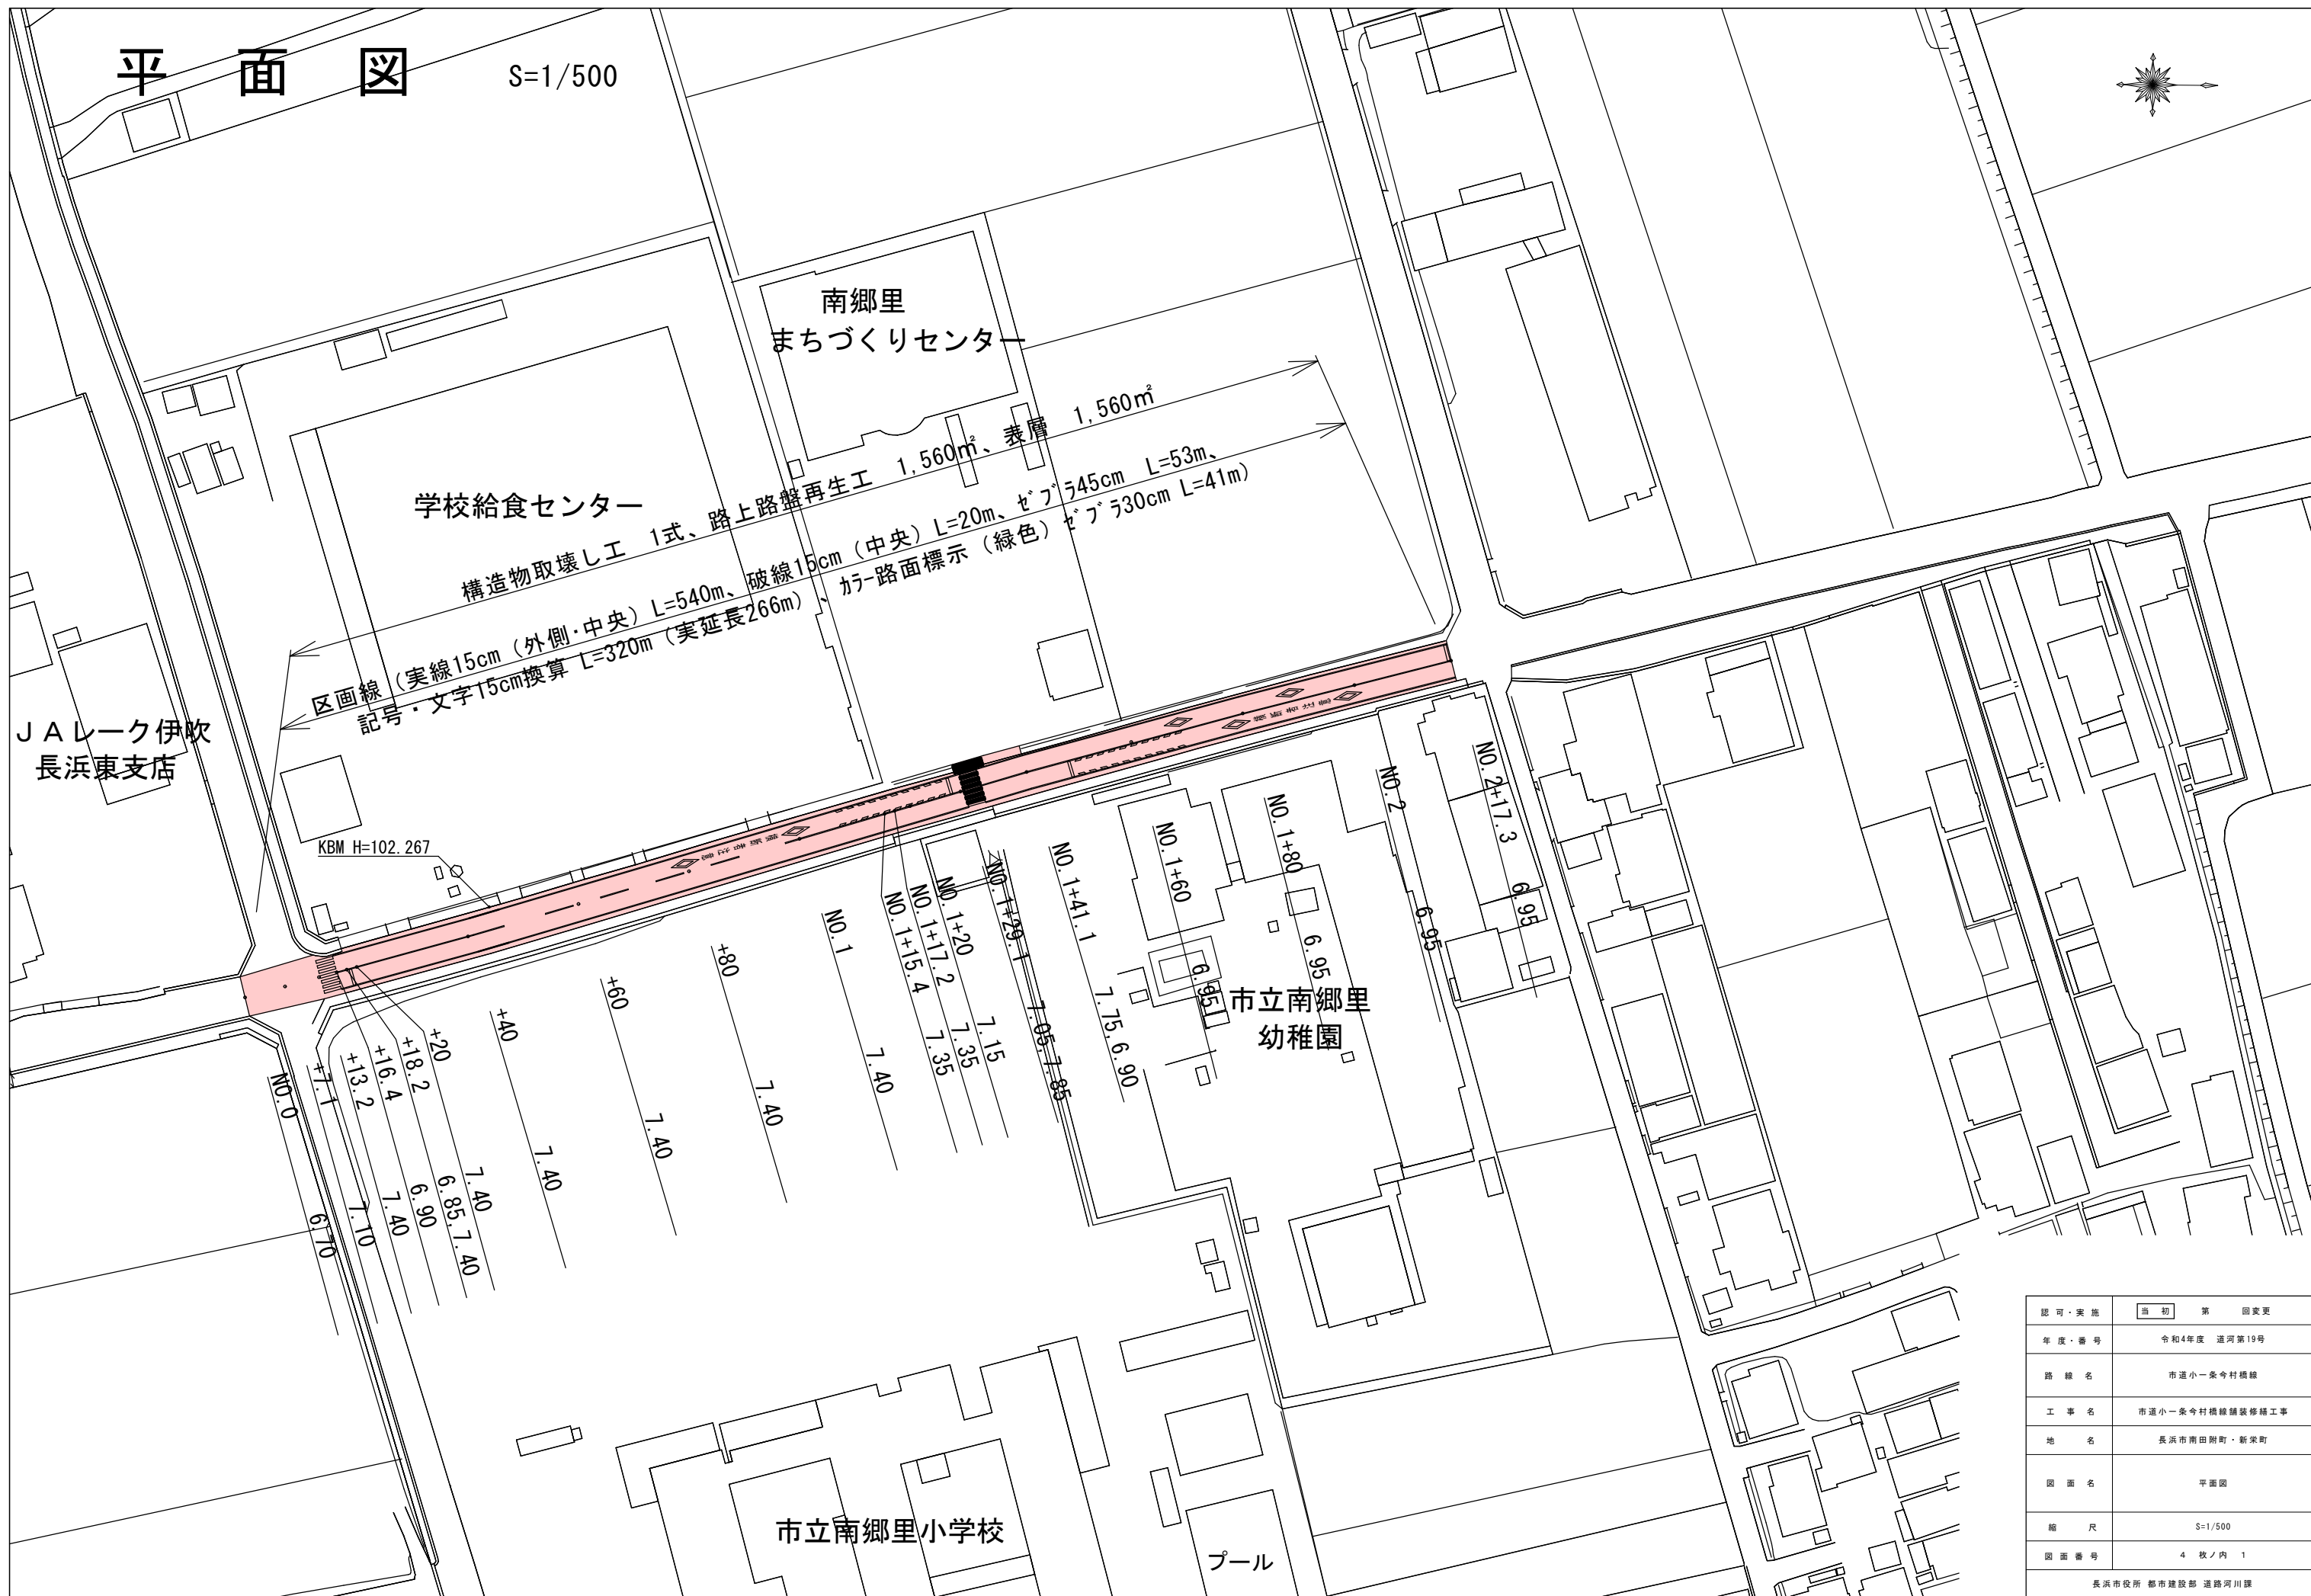









認可・実施	当初 第 回変更
年度・番号	令和4年度 道河第19号
路線名	市道小一条今村橋線
工事名	市道小一条今村橋線舗装修繕工事
地名	長浜市南田附町・新栄町
図面名	平面図
縮尺	S=1/500
図面番号	4 枚ノ内 1
長浜市役所 都市建設部 道路河川課	

縦断面図

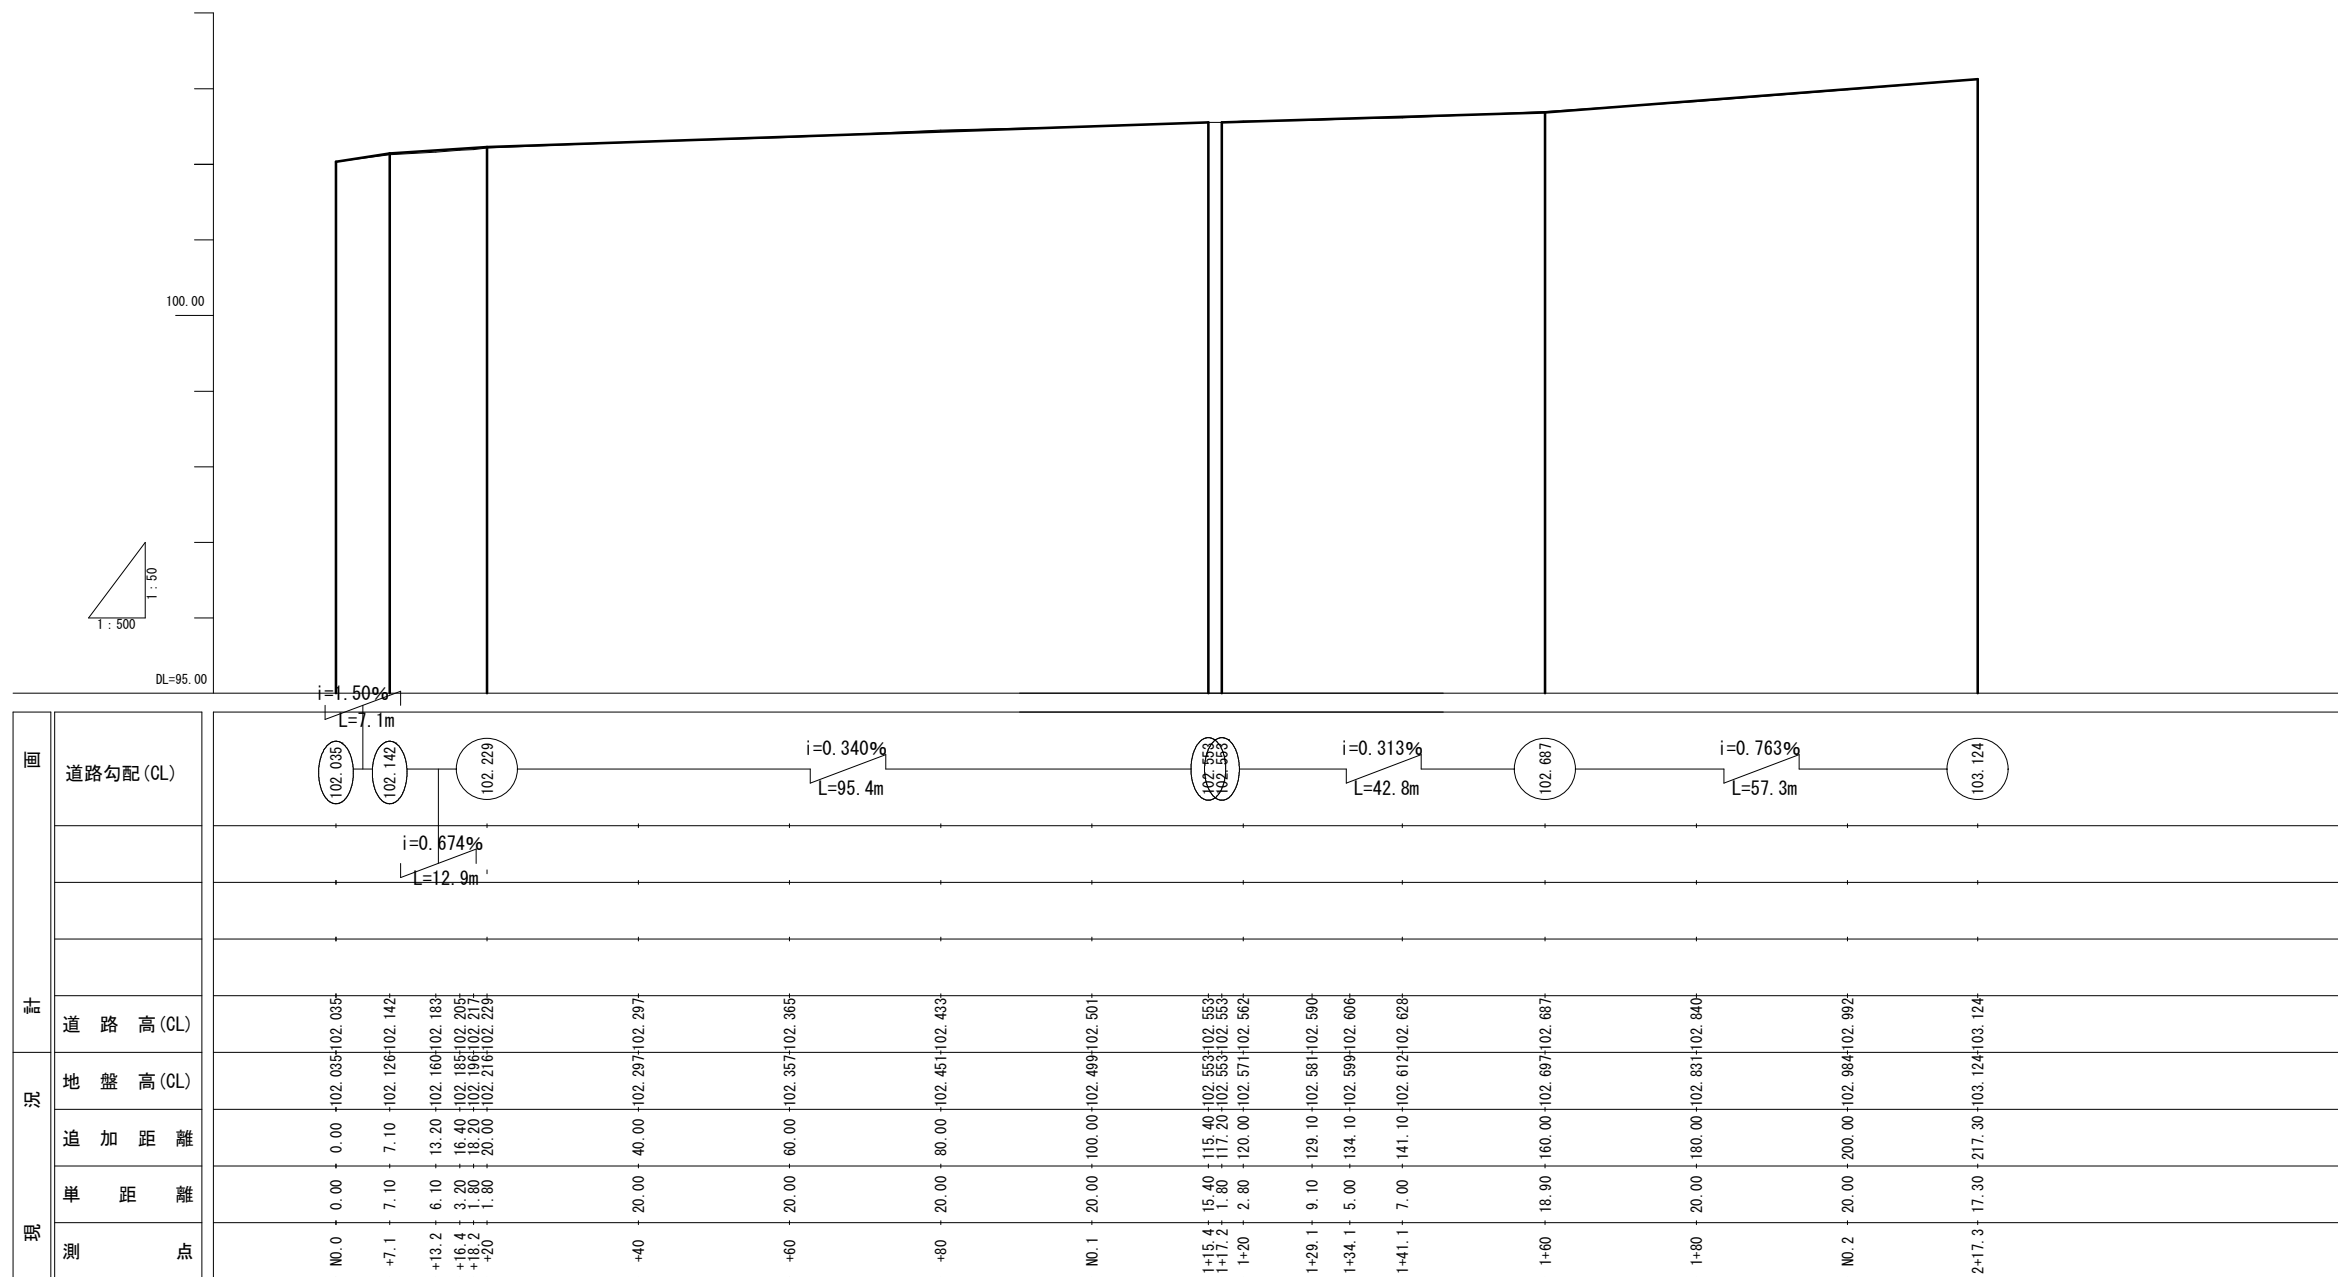

認可・実施	当初	第	回変更
年度・番号	令和4年度 道河第19号		
路線名	市道小一条今村橋線		
工事名	市道小一条今村橋舗装修繕工事		
地名	長浜市南田附町・新栄町		
図面名	縦断面図		
縮尺	図示		
図面番号	4 枚 / 内 2		
長浜市役所 都市建設部 道路河川課			

横断図 1

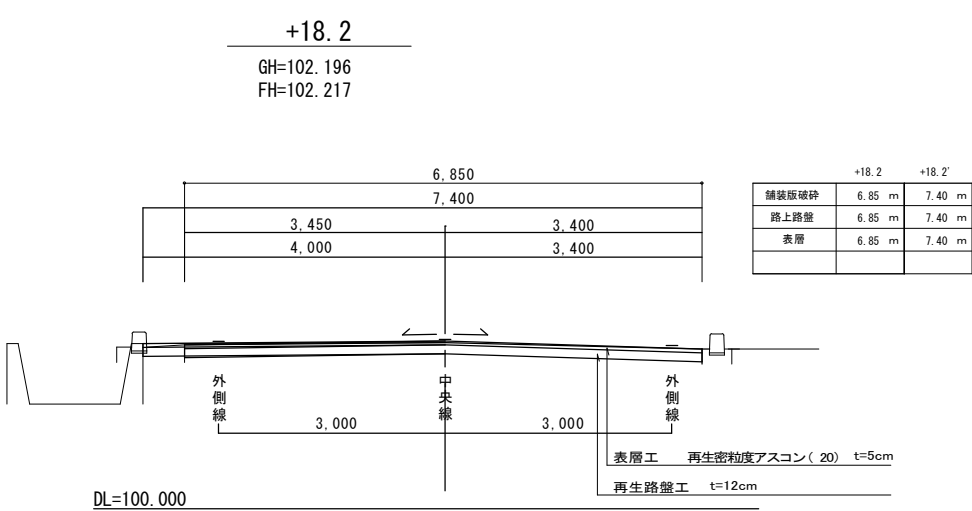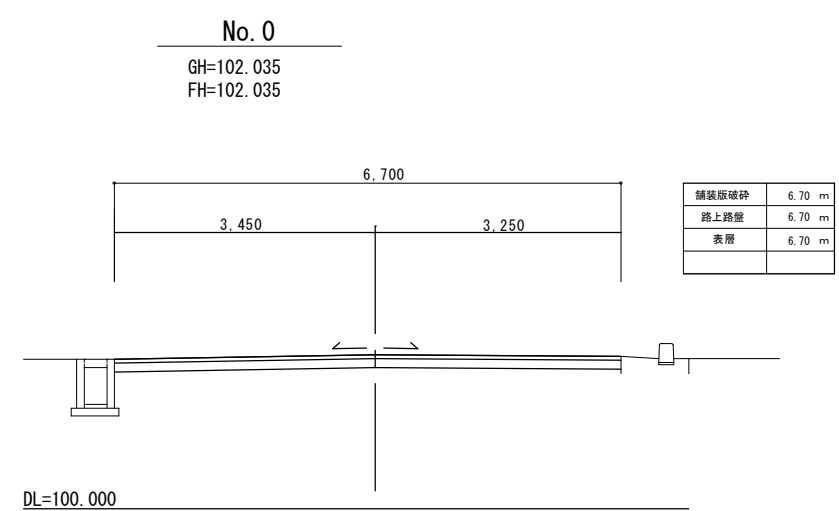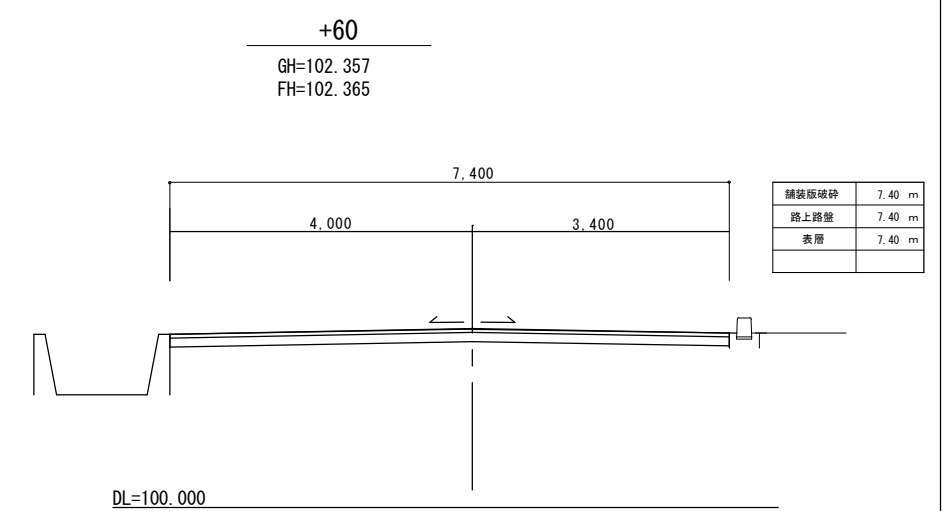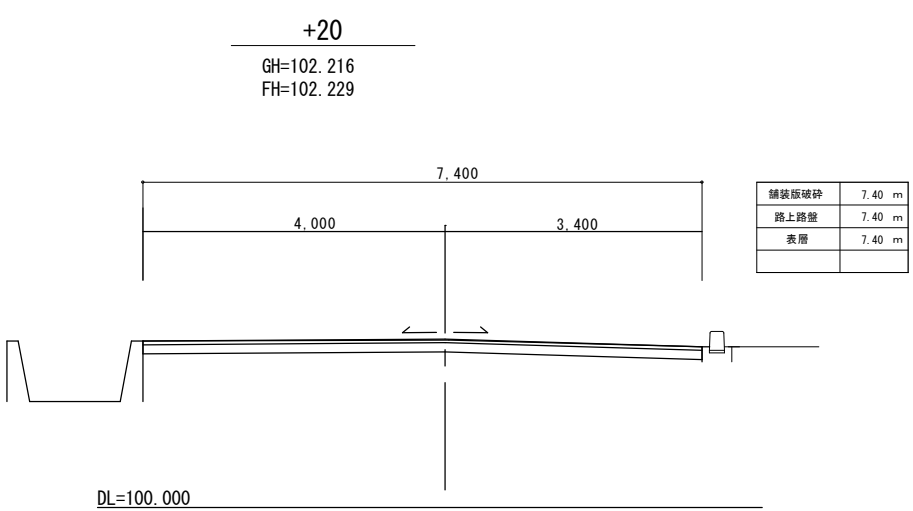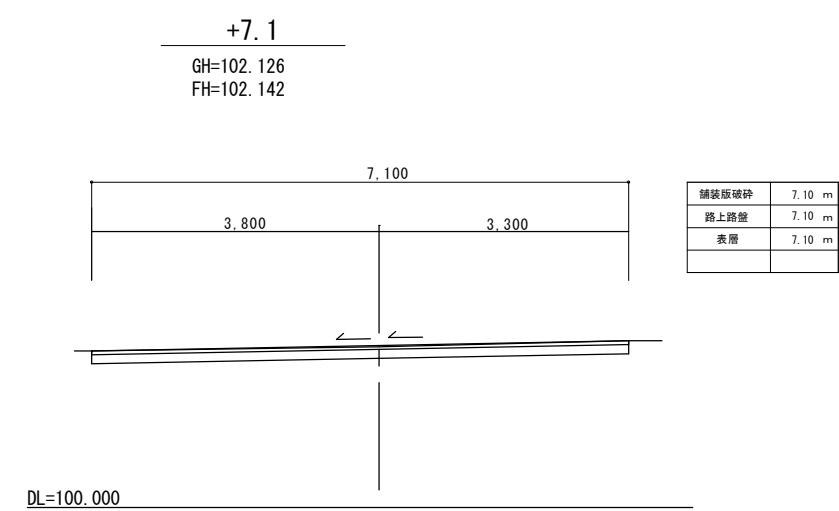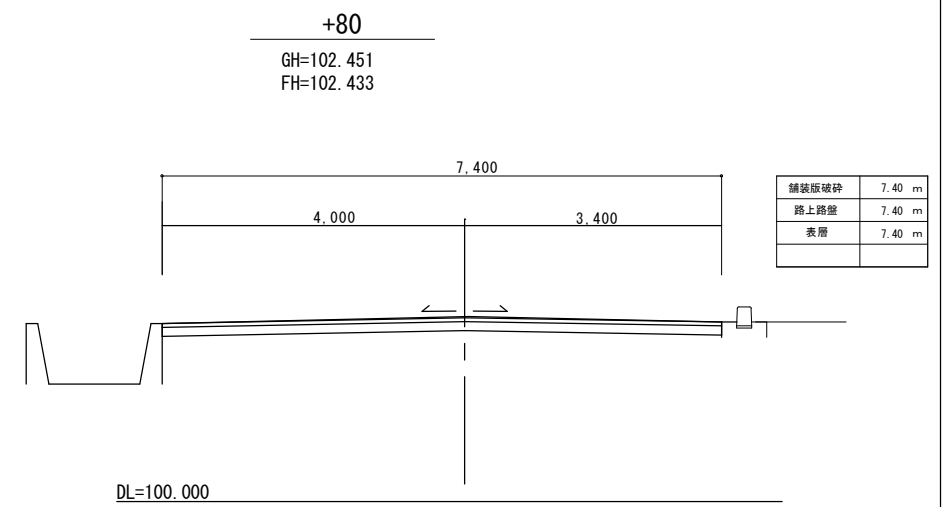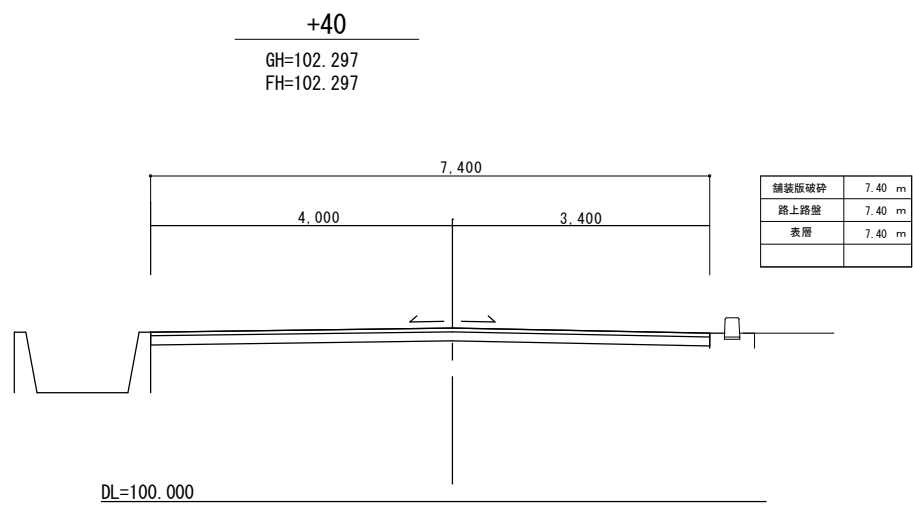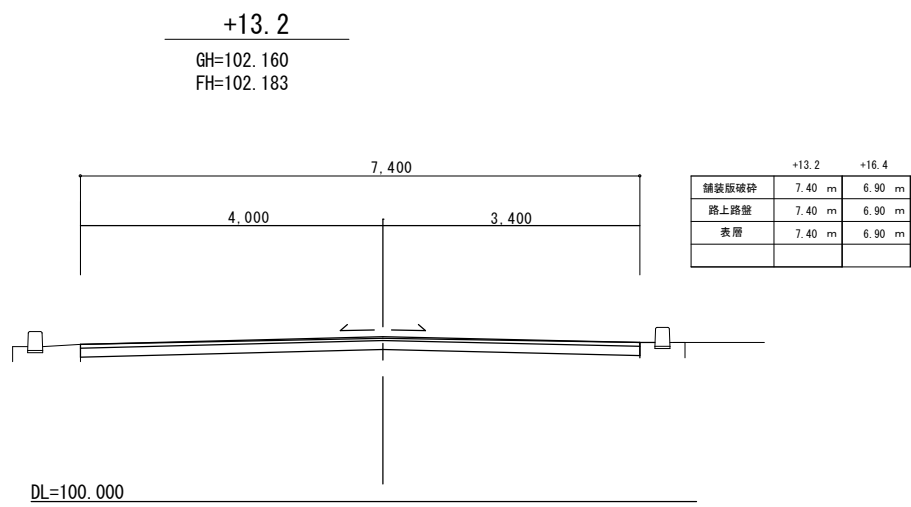


認可・実施	当初 第 回家更
年度・番号	令和4年度 道河第19号
路線名	市道小一桑今村橋線
工事名	市道小一桑今村橋線舗装修繕工事
地名	長浜市南田附町・新栄町
図面名	横断図 1
縮尺	S=1/50
図面番号	4 枚ノ内 3
長浜市役所 都市建設部 道路河川課	

横断図 2


No. 1+29. 1

GH=102. 581
FH=102. 590

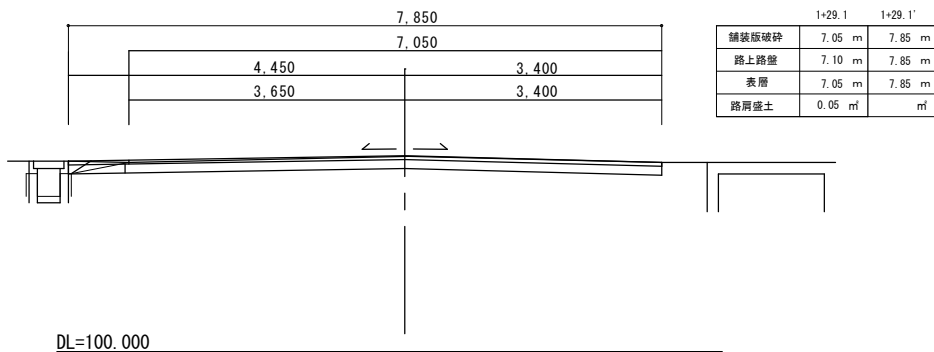


No. 1+80

GH=102. 831
FH=102. 840

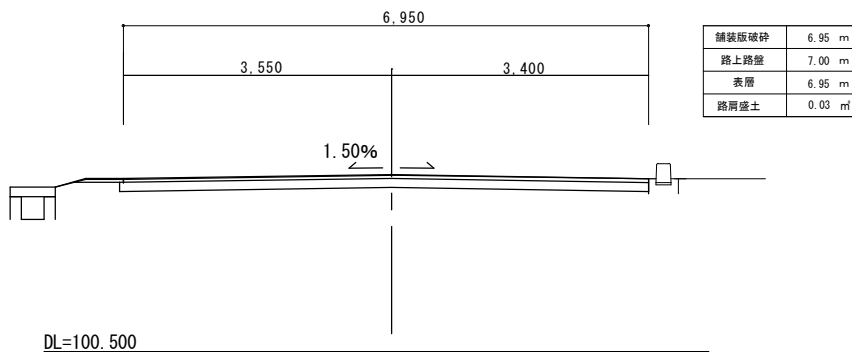


No. 2+17. 3

GH=103. 124
FH=103. 124

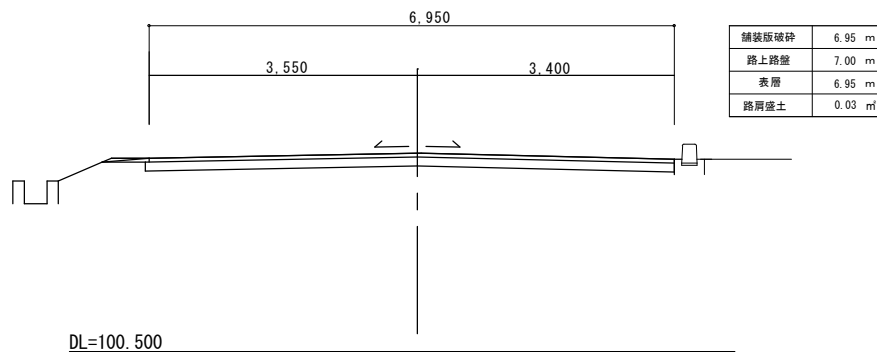


No. 1+20

GH=102. 571
FH=102. 562

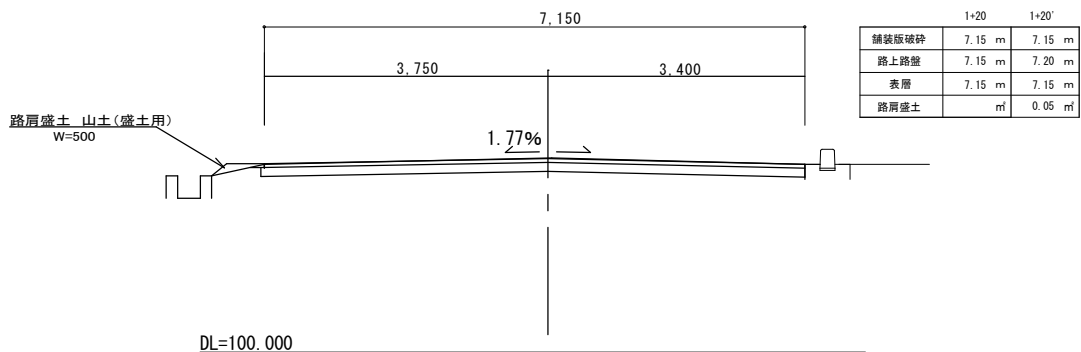


No. 1+60

GH=102. 697
FH=102. 687

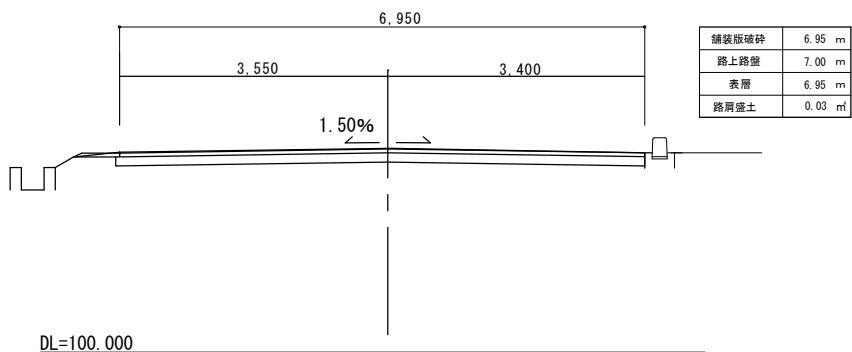


No. 2

GH=102. 984
FH=102. 992

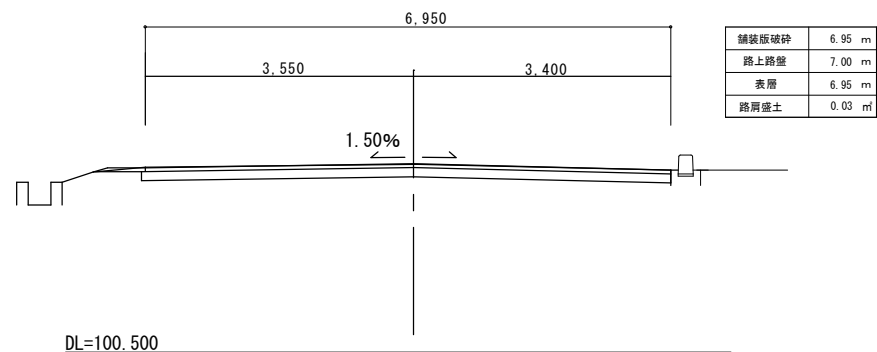


No. 1

GH=102. 499
FH=102. 501

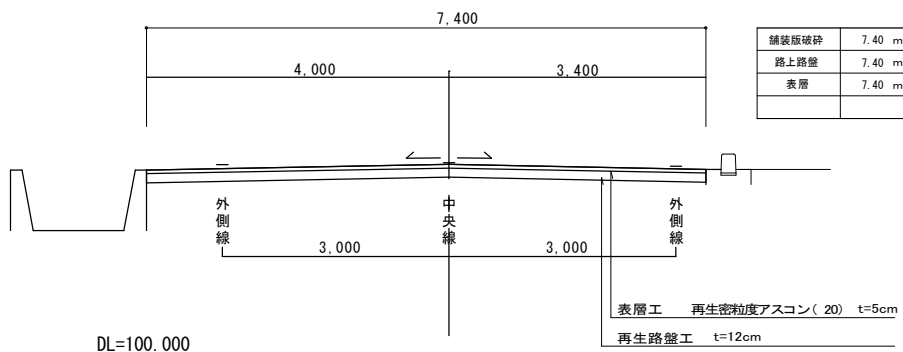

No. 1+41. 1

GH=102. 612
FH=102. 628

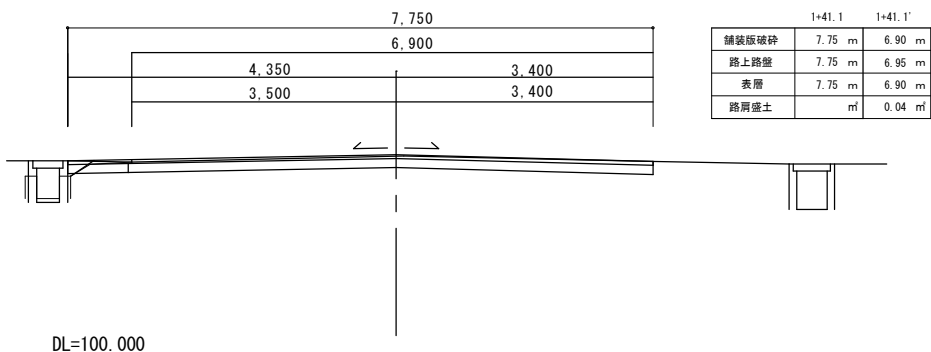

認可・実施	当初 第 回変更
年度・番号	令和4年度 道河第19号
路線名	市道小一条今村橋線
工事名	市道小一条今村橋線舗装修繕工事
地名	長浜市南田附町・新栄町
図面名	横断図 2
縮尺	S=1/50
図面番号	4 枚ノ内 4
長浜市役所 都市建設部 道路河川課	