



平面图 S=1:1000

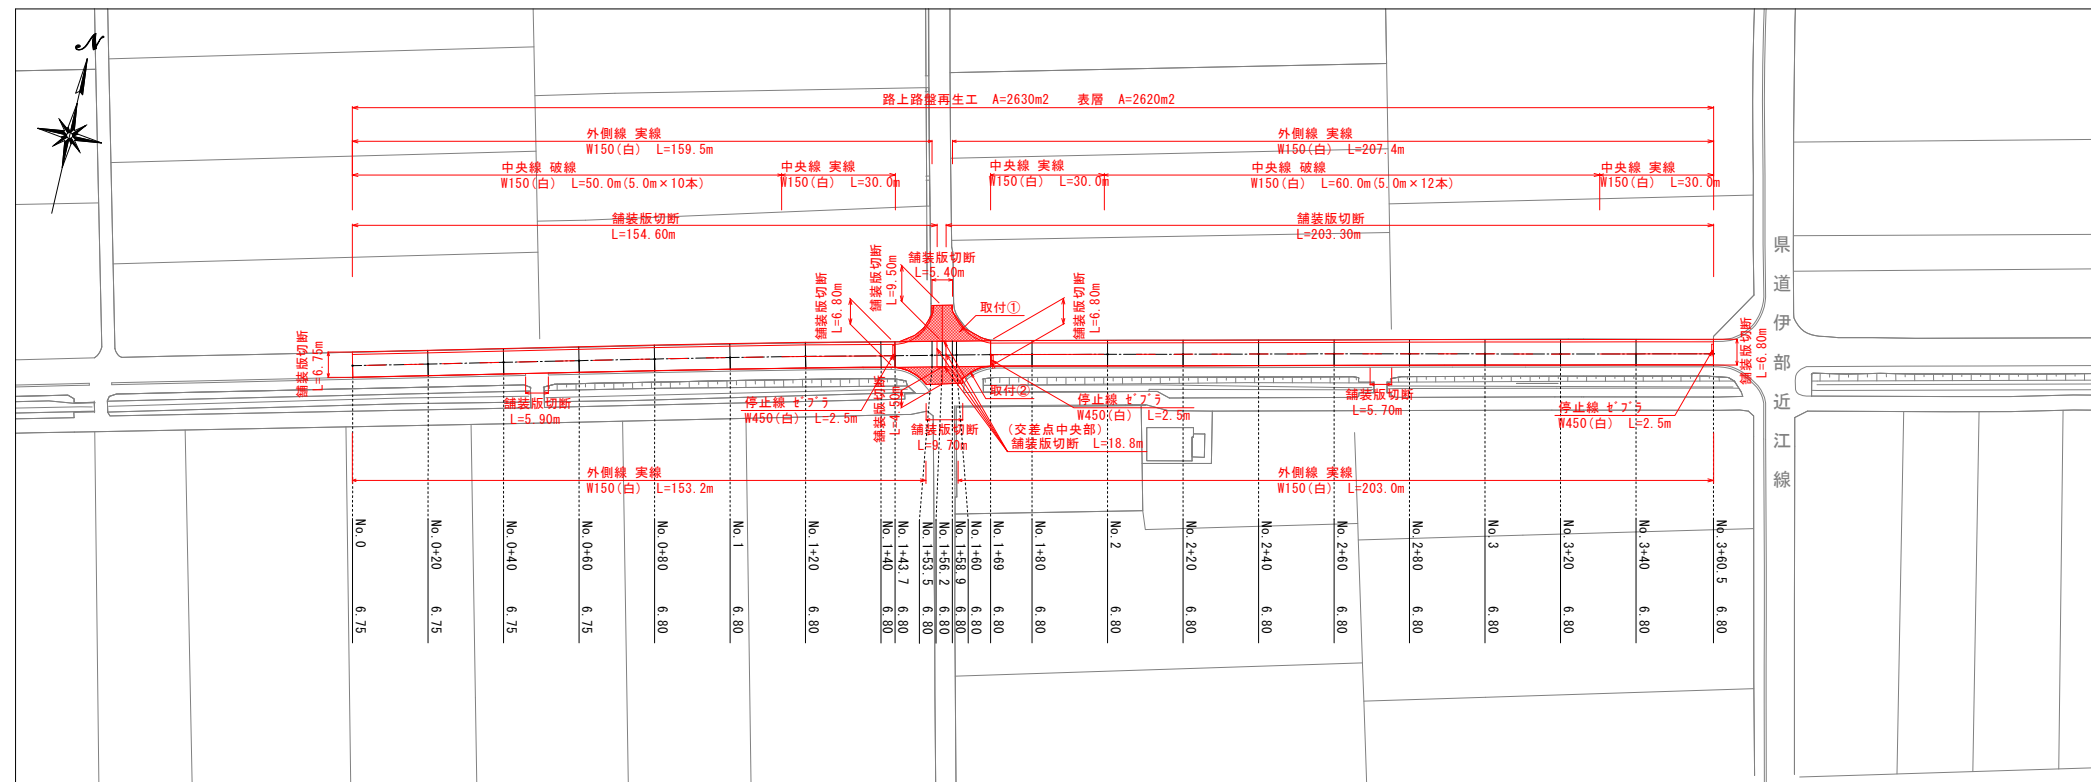

標準断面図 S=1:50


No. 2

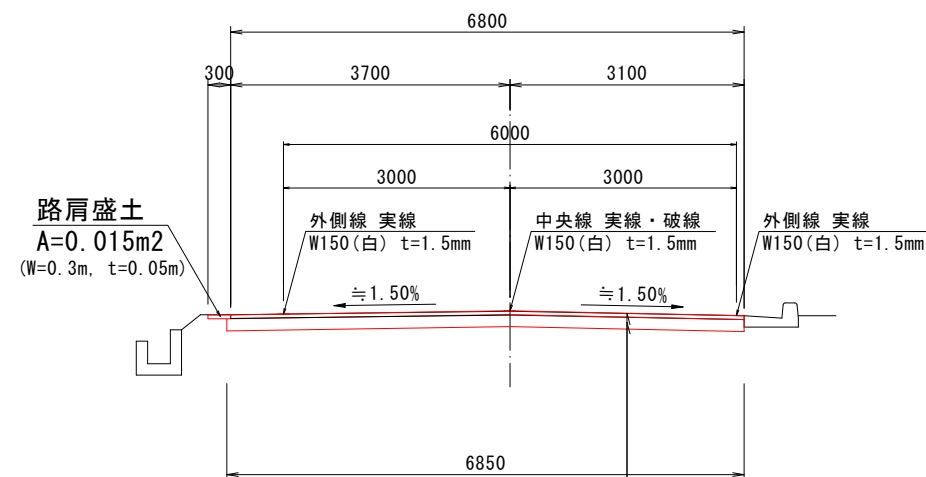

表層再生	再生密度As (20)	t=50mm
路上路盤再生工	混合用乳剤：有	t=160mm
(添加剤使用量 857kg/100m ² 混合用乳剤使用量 1,731リットル/100m ²)		










認可実施	当初	第	回変更
年度番号	令和4年度 道河第26号		
路線名	市道東上坂神照線		
工事名	市道東上坂神照線舗装修繕工事		
地名	長浜市泉町		
図面名	平面図 標準断面図		
縮尺	図示		
図面番号	6 枚 / 内 1		
長浜市都市建設部道路河川課			

縦断図

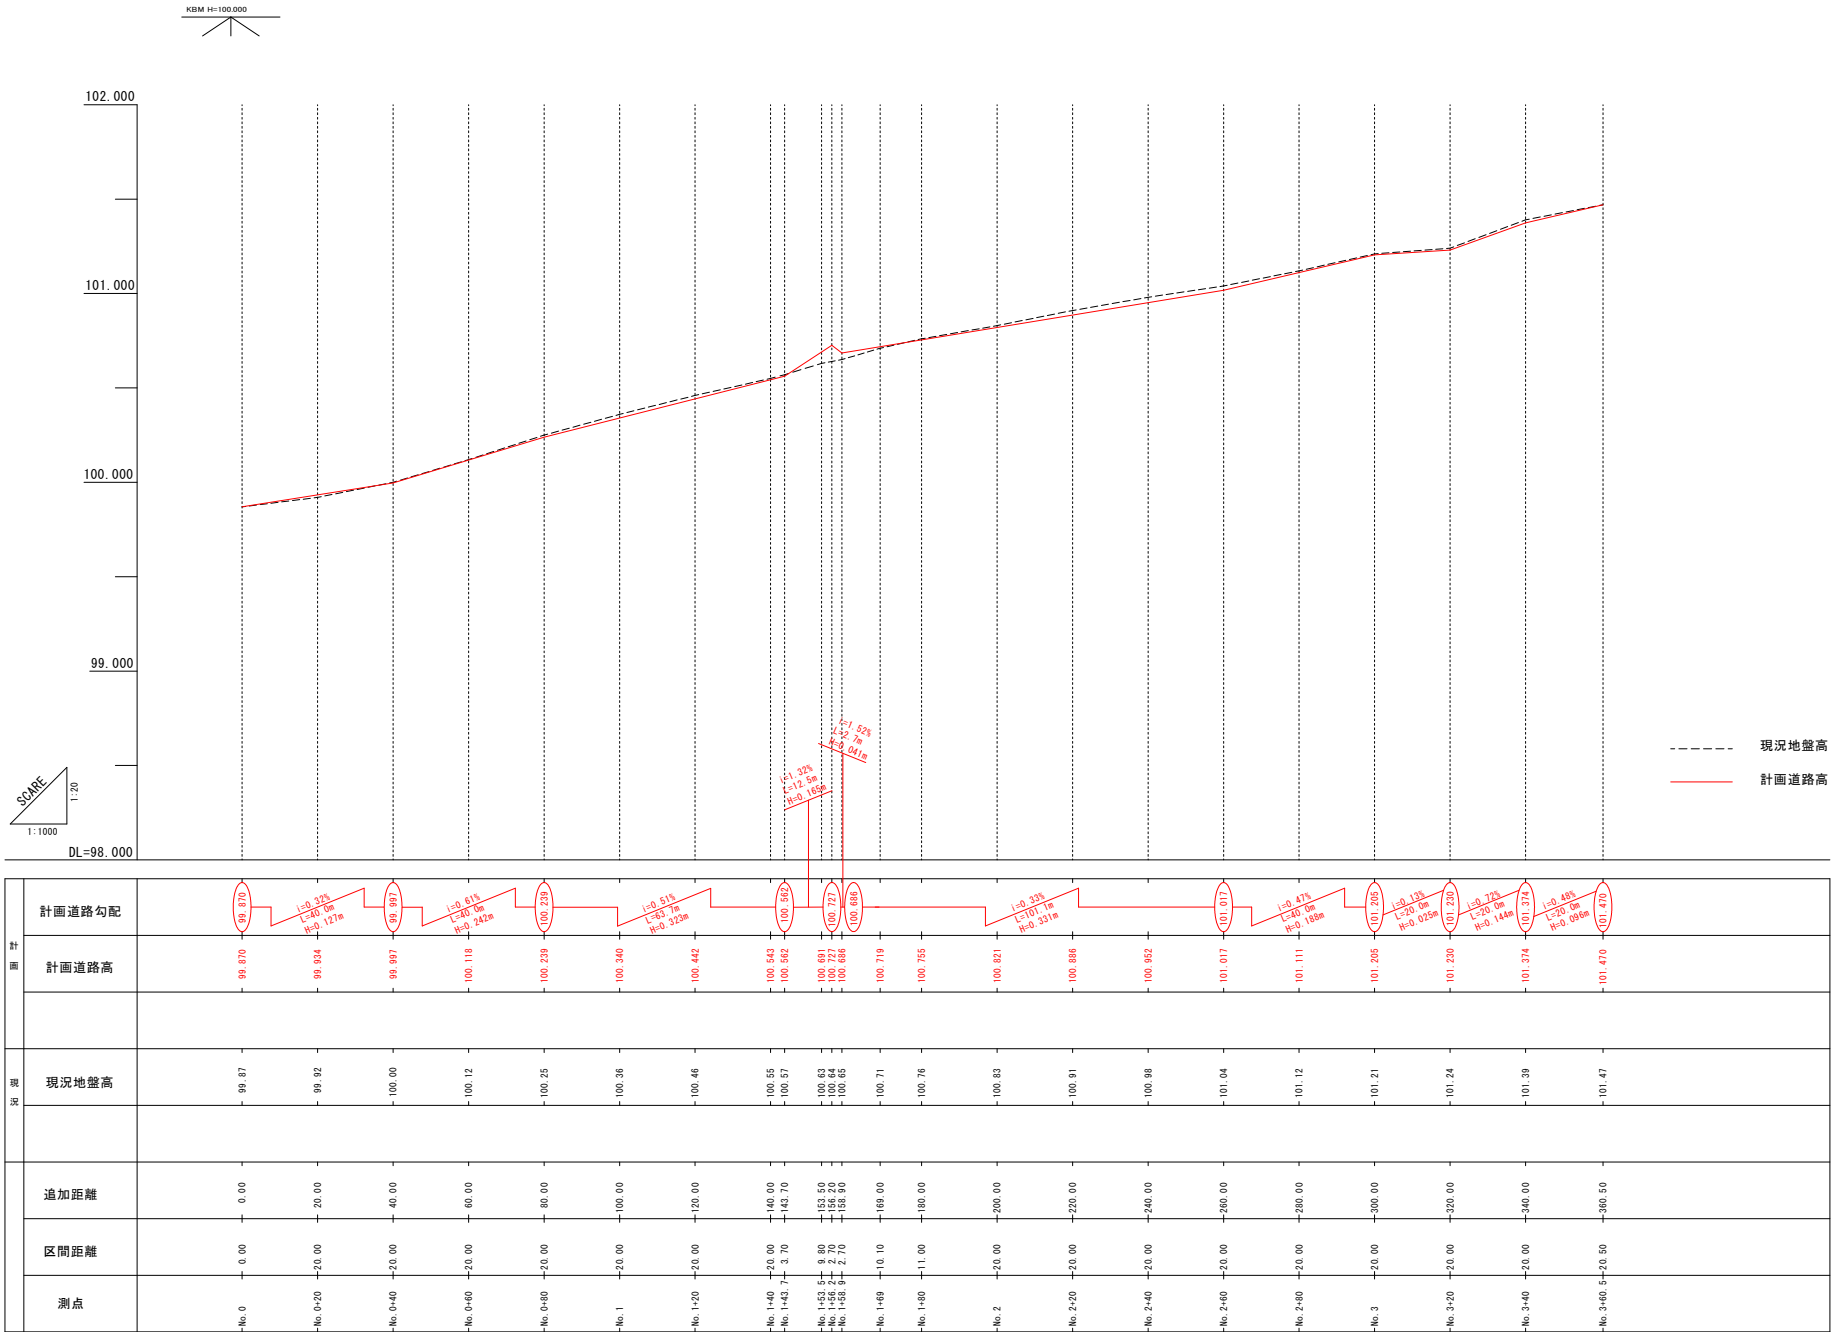










認可 実施	当 初	第	回変更
年度 番号	令和 4 年度 道河第26号		
路 線 名	市道東上坂神照線		
工 事 名	市道東上坂神照線舗装修繕工事		
地 名	長 浜 市 泉 町		
図 面 名	縦断図		
縮 尺	図 示		
図 面 番 号	6 枚ノ内 2		
長 浜 市 都 市 建 設 部 道 路 河 川 課			

横断図1 S=1:1000

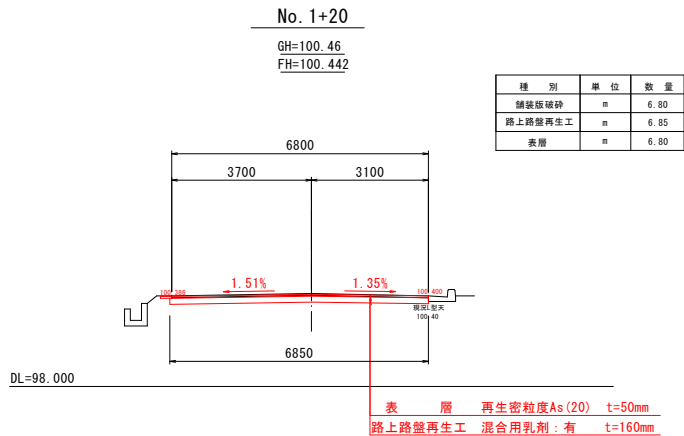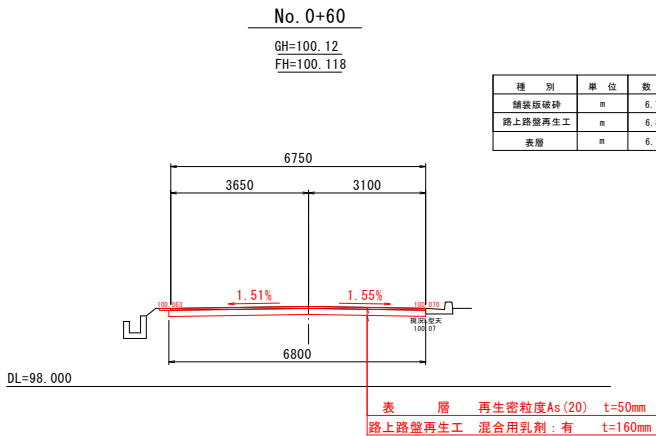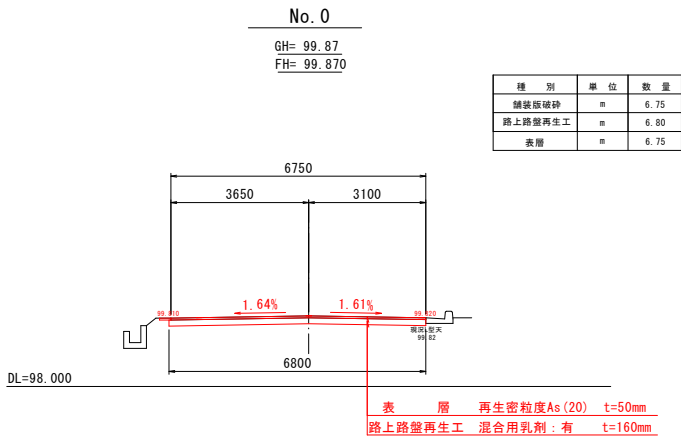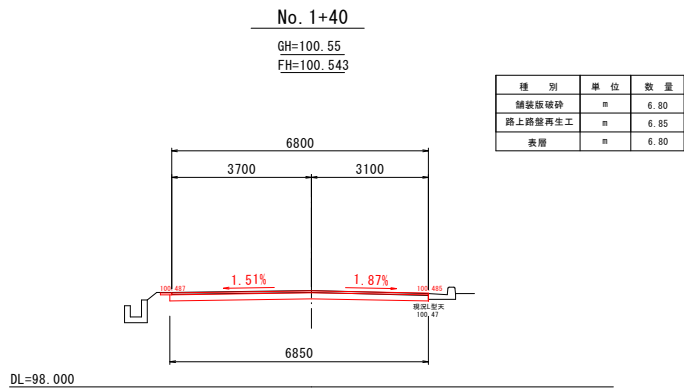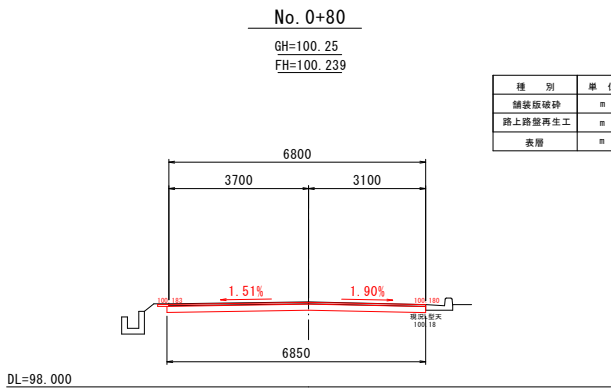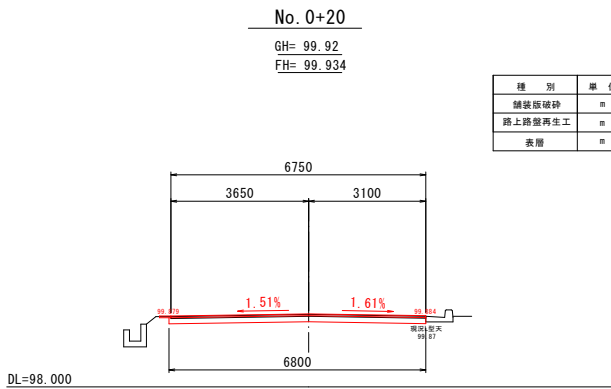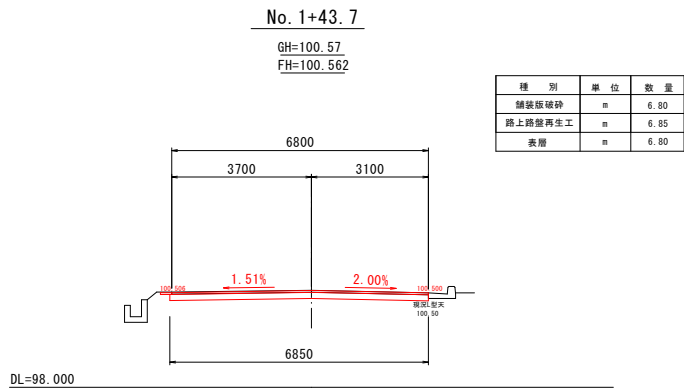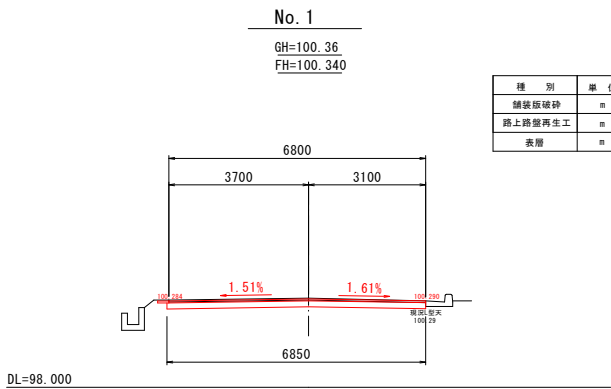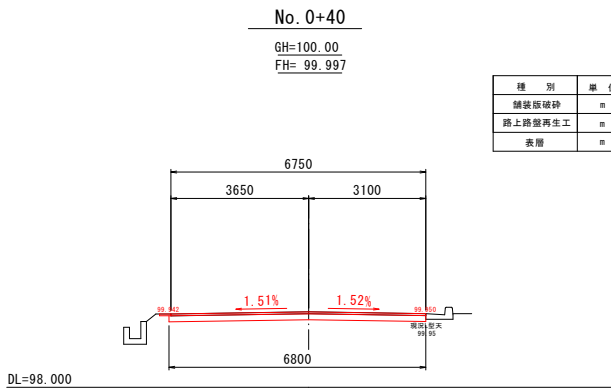

認 可 実 施	当 初	第	回変更
年 度 番 号	令和 4 年 度 道河第26号		
路 線 名	市道東上坂神照線		
工 事 名	市道東上坂神照線舗装修繕工事		
地 名	長 浜 市 泉 町		
図 面 名	横断図1		
縮 尺	図 示		
図 面 番 号	6 枚ノ内 3		
長 浜 市 都 市 建 設 部 道 路 河 川 課			

横断図2 S=1:1000

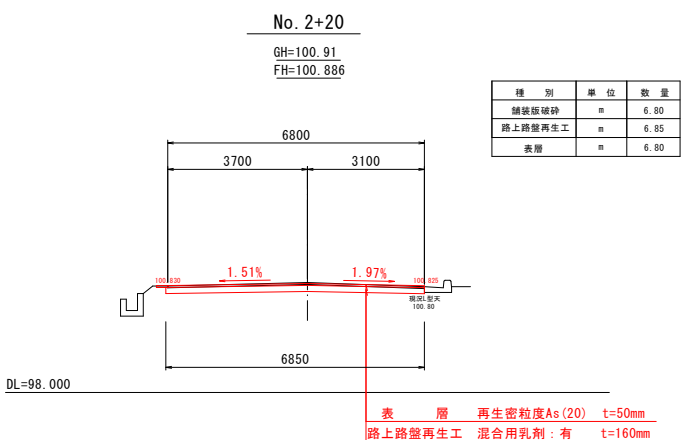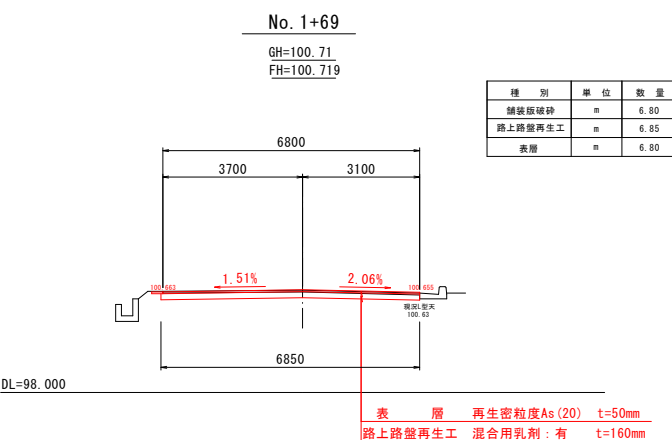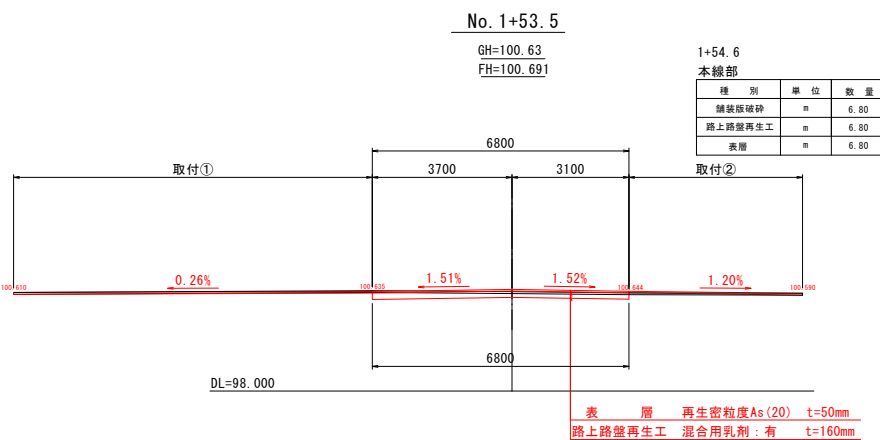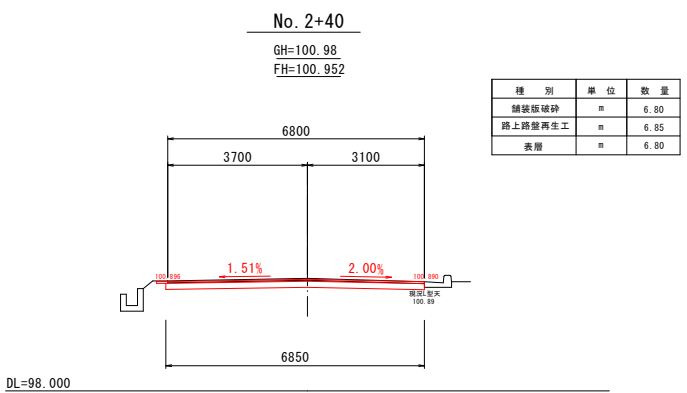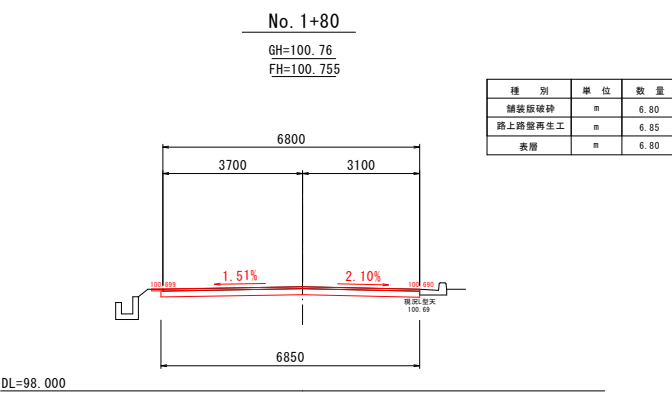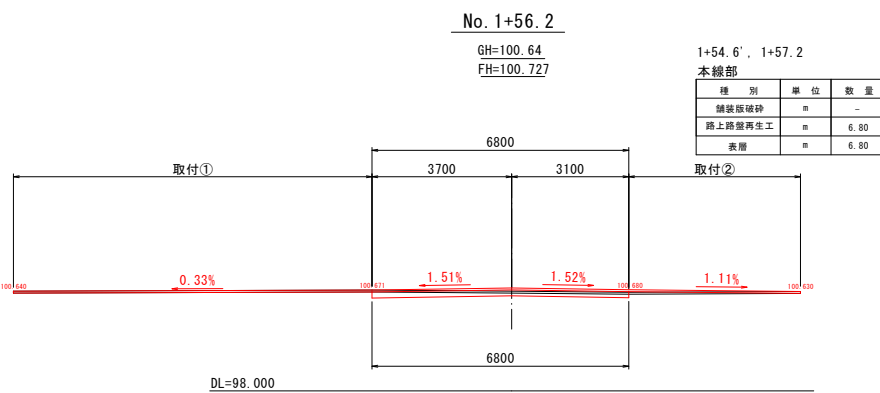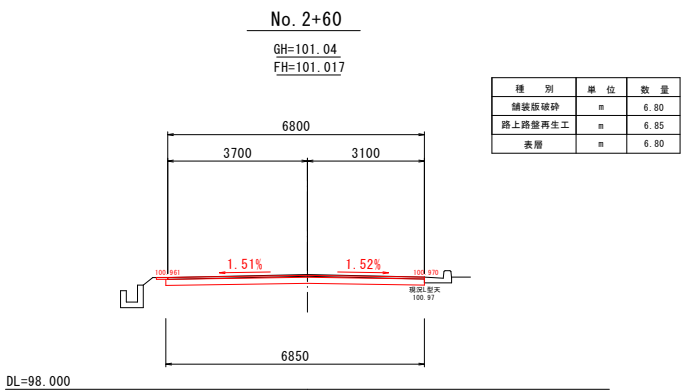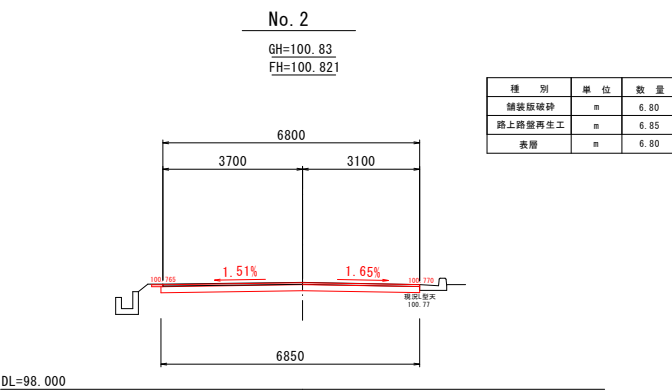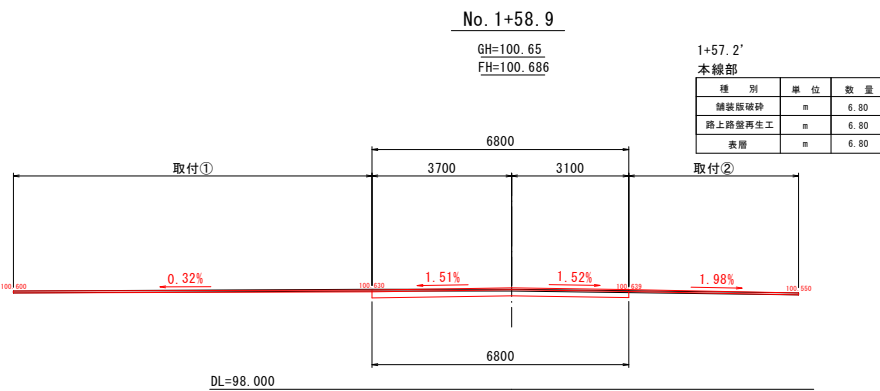

認可実施	当初第 回変更
年度番号	令和4年度 道河第26号
路線名	市道東上坂神照線
工事名	市道東上坂神照線舗装修繕工事
地名	長浜市泉町
図面名	横断面2
縮尺	図示
図面番号	6枚/内 4
長浜市都市建設部道路河川課	

横断図3 S=1:1000

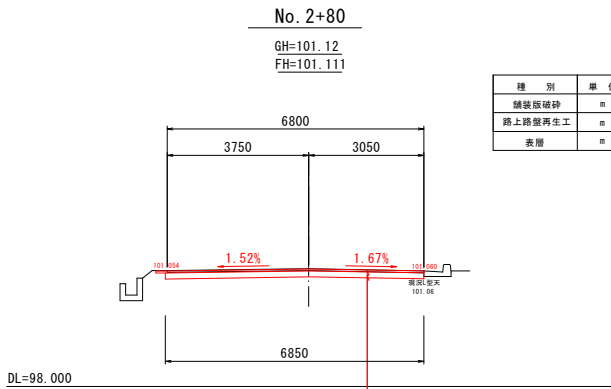
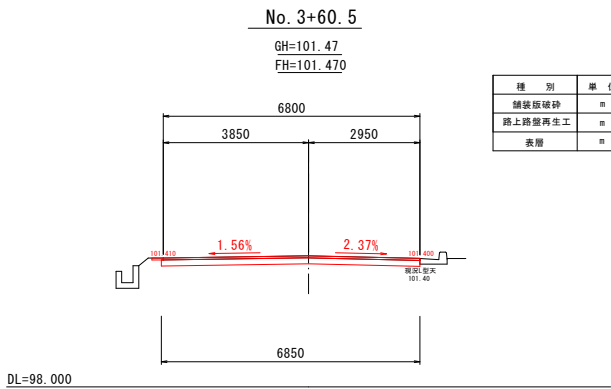
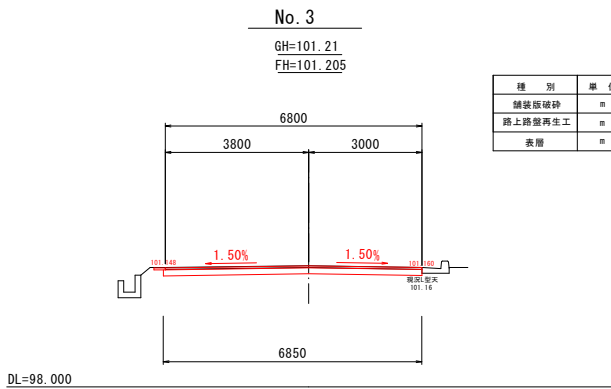
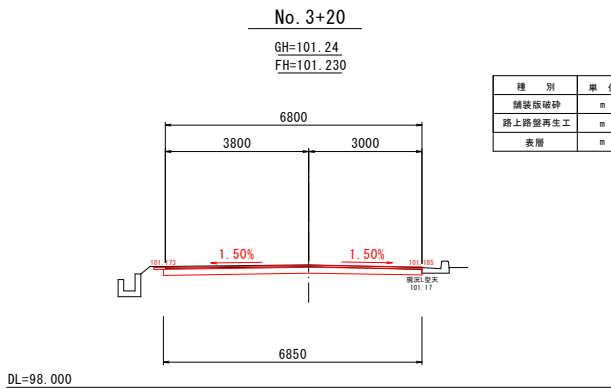


表 層 再生密粒度As (20) t=50mm
路上路盤再生工 混合用乳剤：有 t=160mm


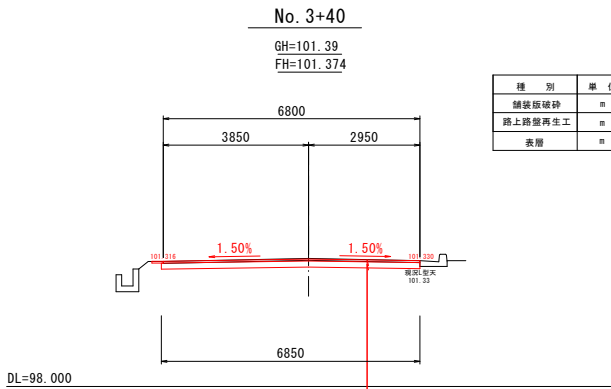



表 層 再生密粒度As (20) t=50mm
路上路盤再生工 混合用乳剤：有 t=160mm

認 可 実 施	当 初	第	回変更
年 度 番 号	令和 4 年 度 道河第26号		
路 線 名	市道東上坂神照線		
工 事 名	市道東上坂神照線舗装修繕工事		
地 名	長 浜 市 泉 町		
図 面 名	横断図3		
縮 尺	図 示		
図 面 番 号	6 枚ノ内 5		
長 浜 市 都 市 建 設 部 道 路 河 川 課			


舗装展開図 S=1:250

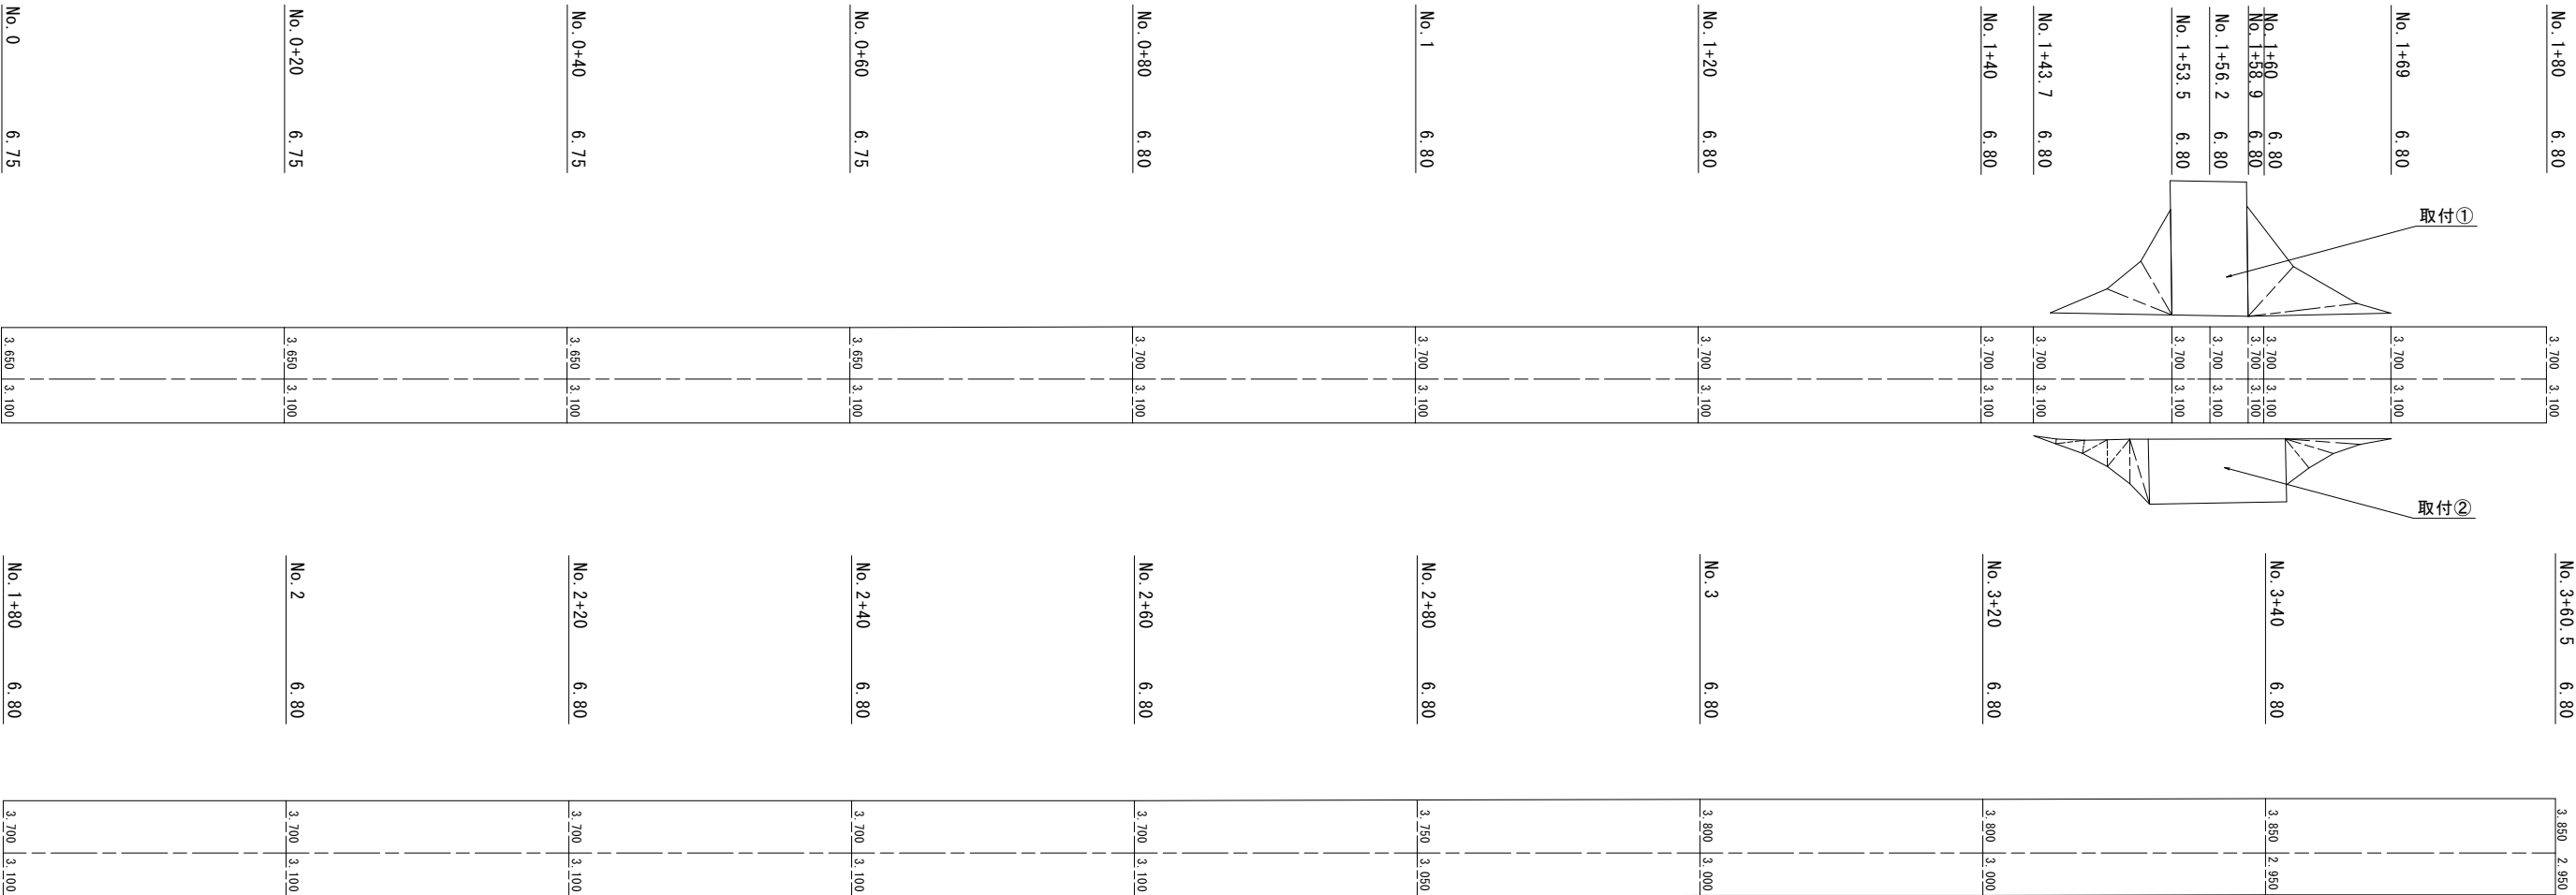

取付① S=1:100

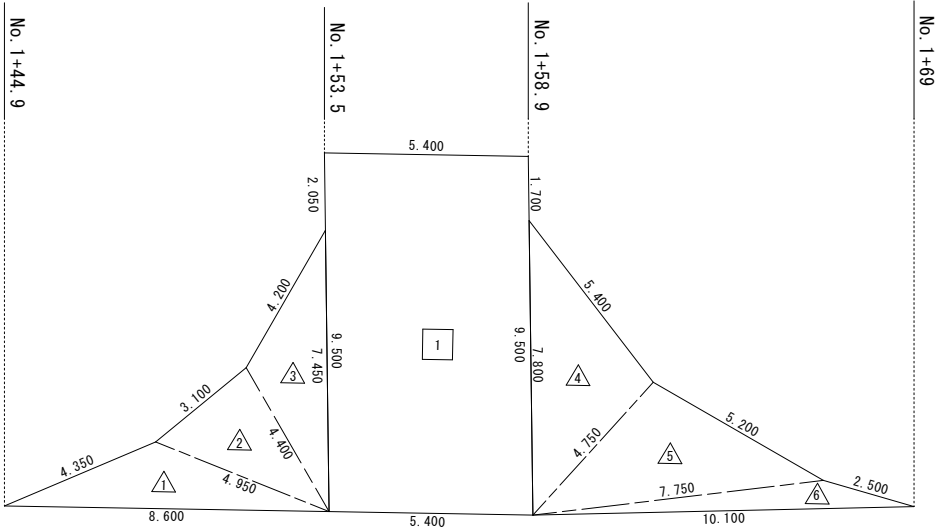

取付② S=1:100

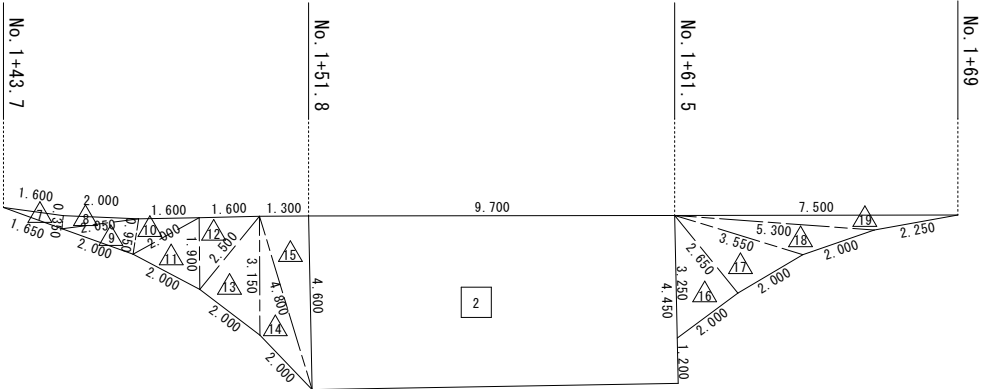

認可 実施	当 初	第	回変更
年度 番号	令和 4 年度 道河第26号		
路 線 名	市道東上坂神照線		
工 事 名	市道東上坂神照線舗装修繕工事		
地 名	長 浜 市 泉 町		
図 面 名	舗装展開図		
縮 尺	図 示		
図 面 番 号	6 枚ノ内 6		
長 浜 市 都 市 建 設 部 道 路 河 川 課			