



市道塩津中野坂線
舗装計画平面図 (S=1:500)

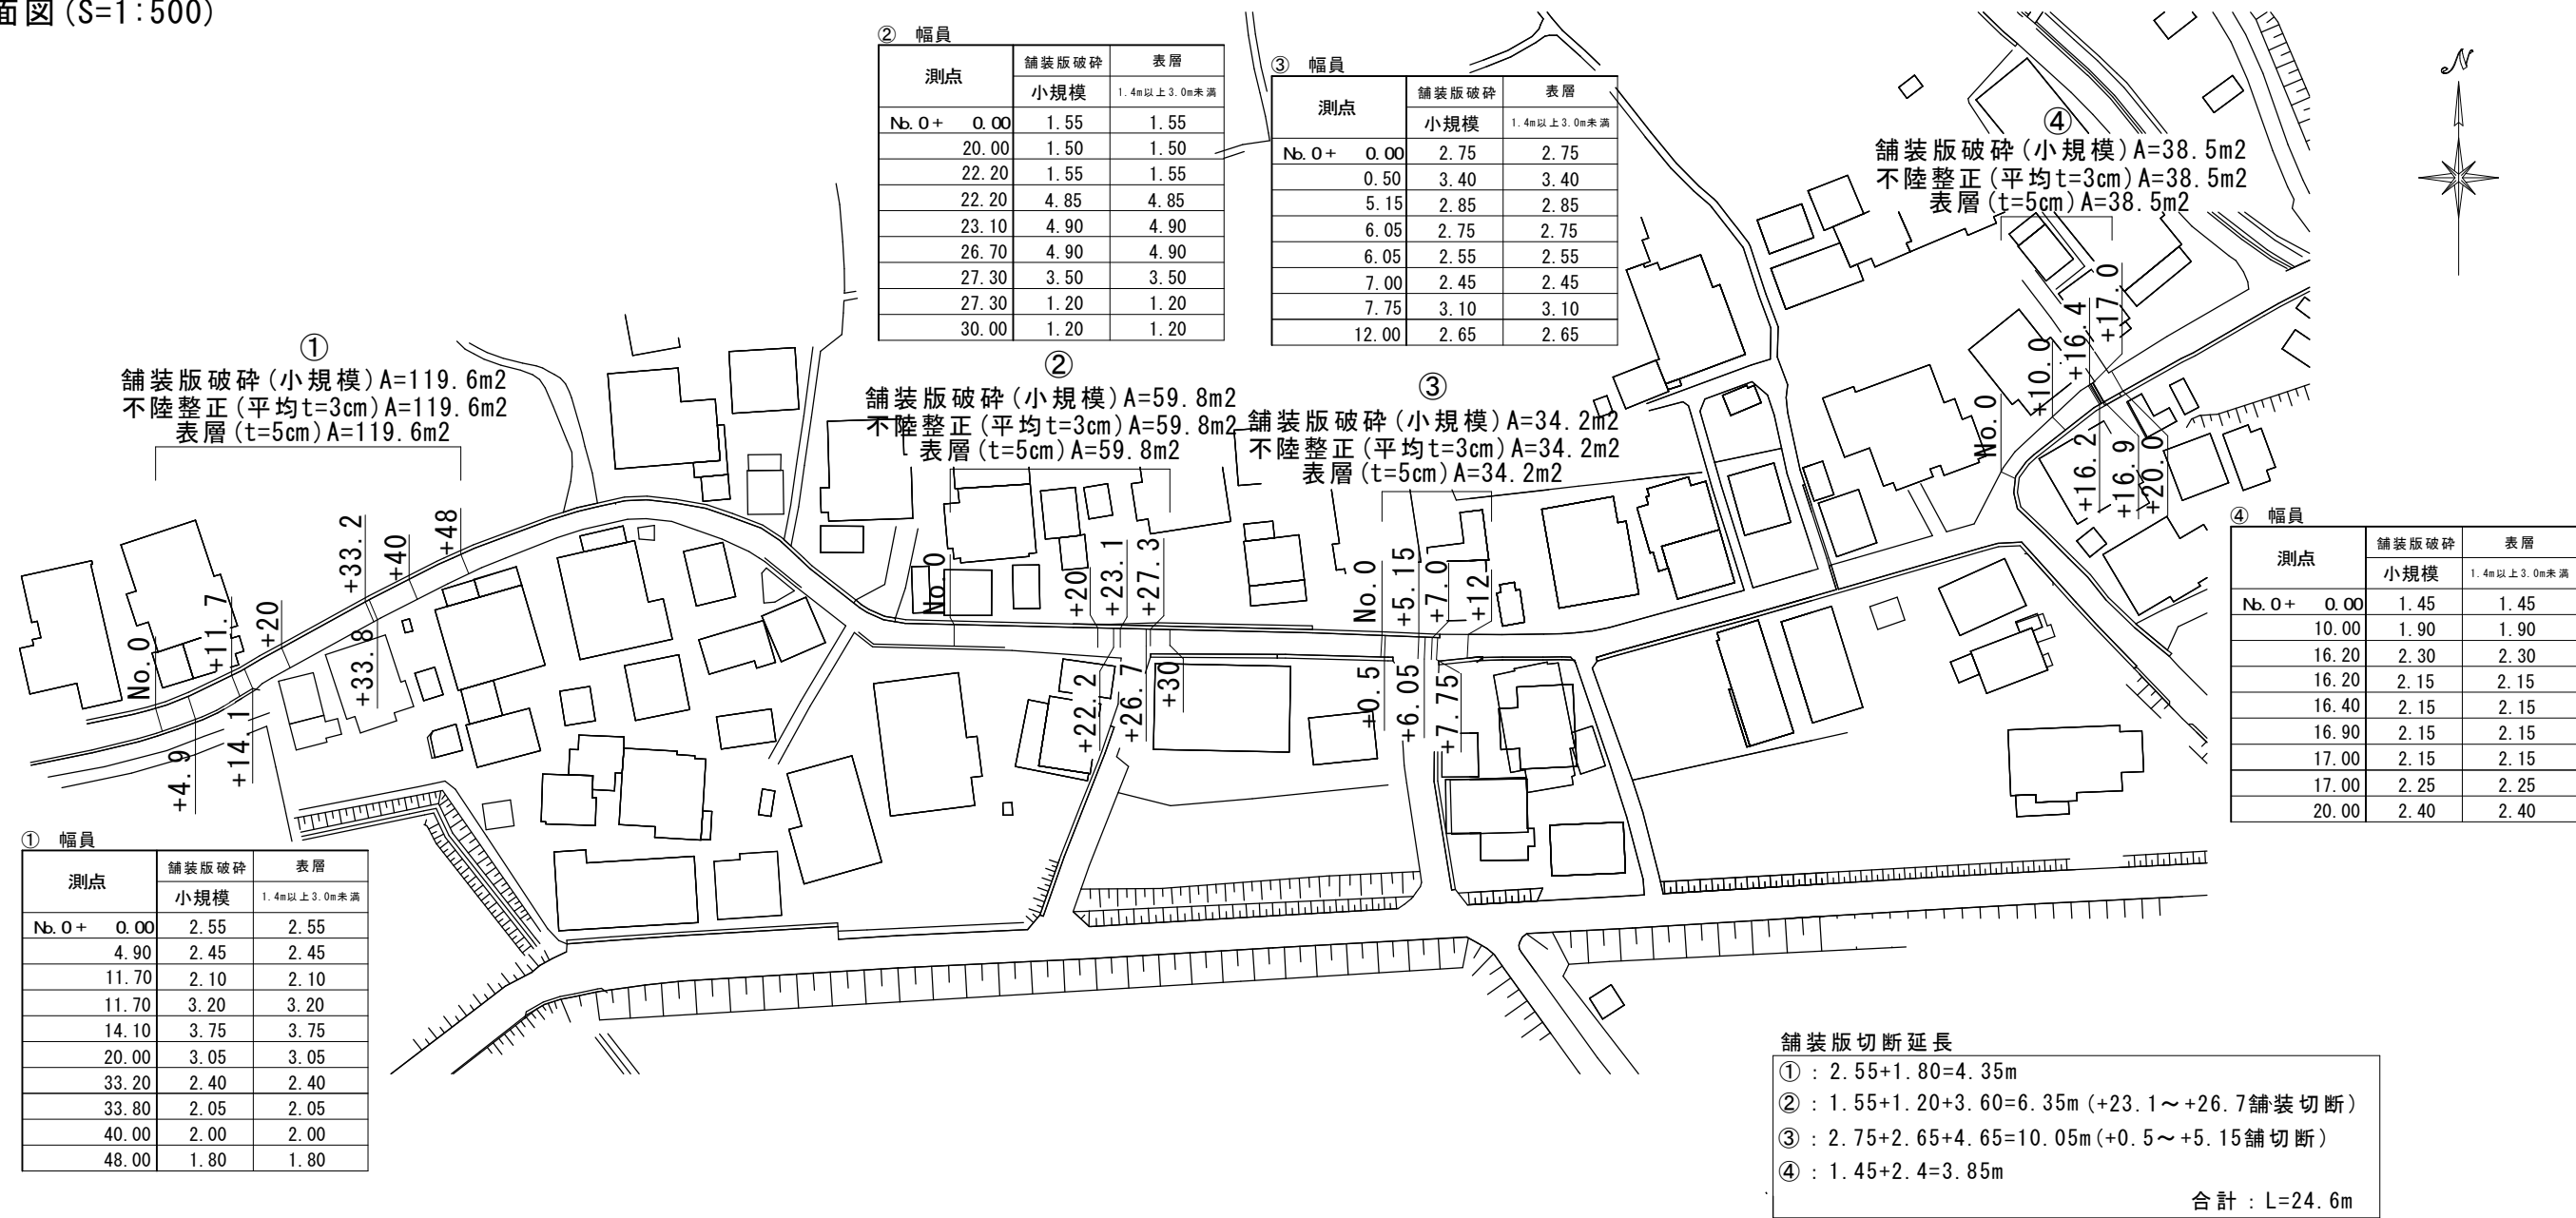

標準横断面図 (S=1:25)

① +20

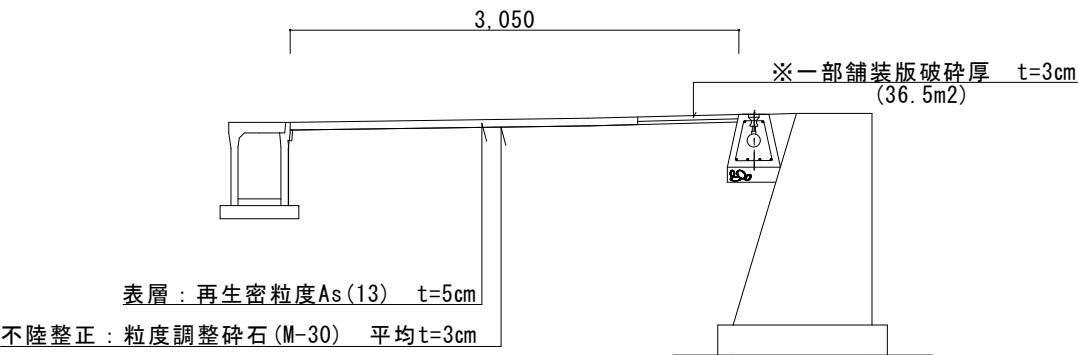

認可・実施	当初第回変更
年度・番号	令和5年度 北建第1号
河川名 路線名 地区名	市道塩津中野坂線
工事名	市道塩津中野坂線舗装修繕工事
地名	長浜市西浅井町野坂
図面名	舗装計画平面図・標準横断面図
縮尺	図示
図面番号	1/1
長浜市都市建設部北部建設局北部建設課	