




平面図 S=1/500

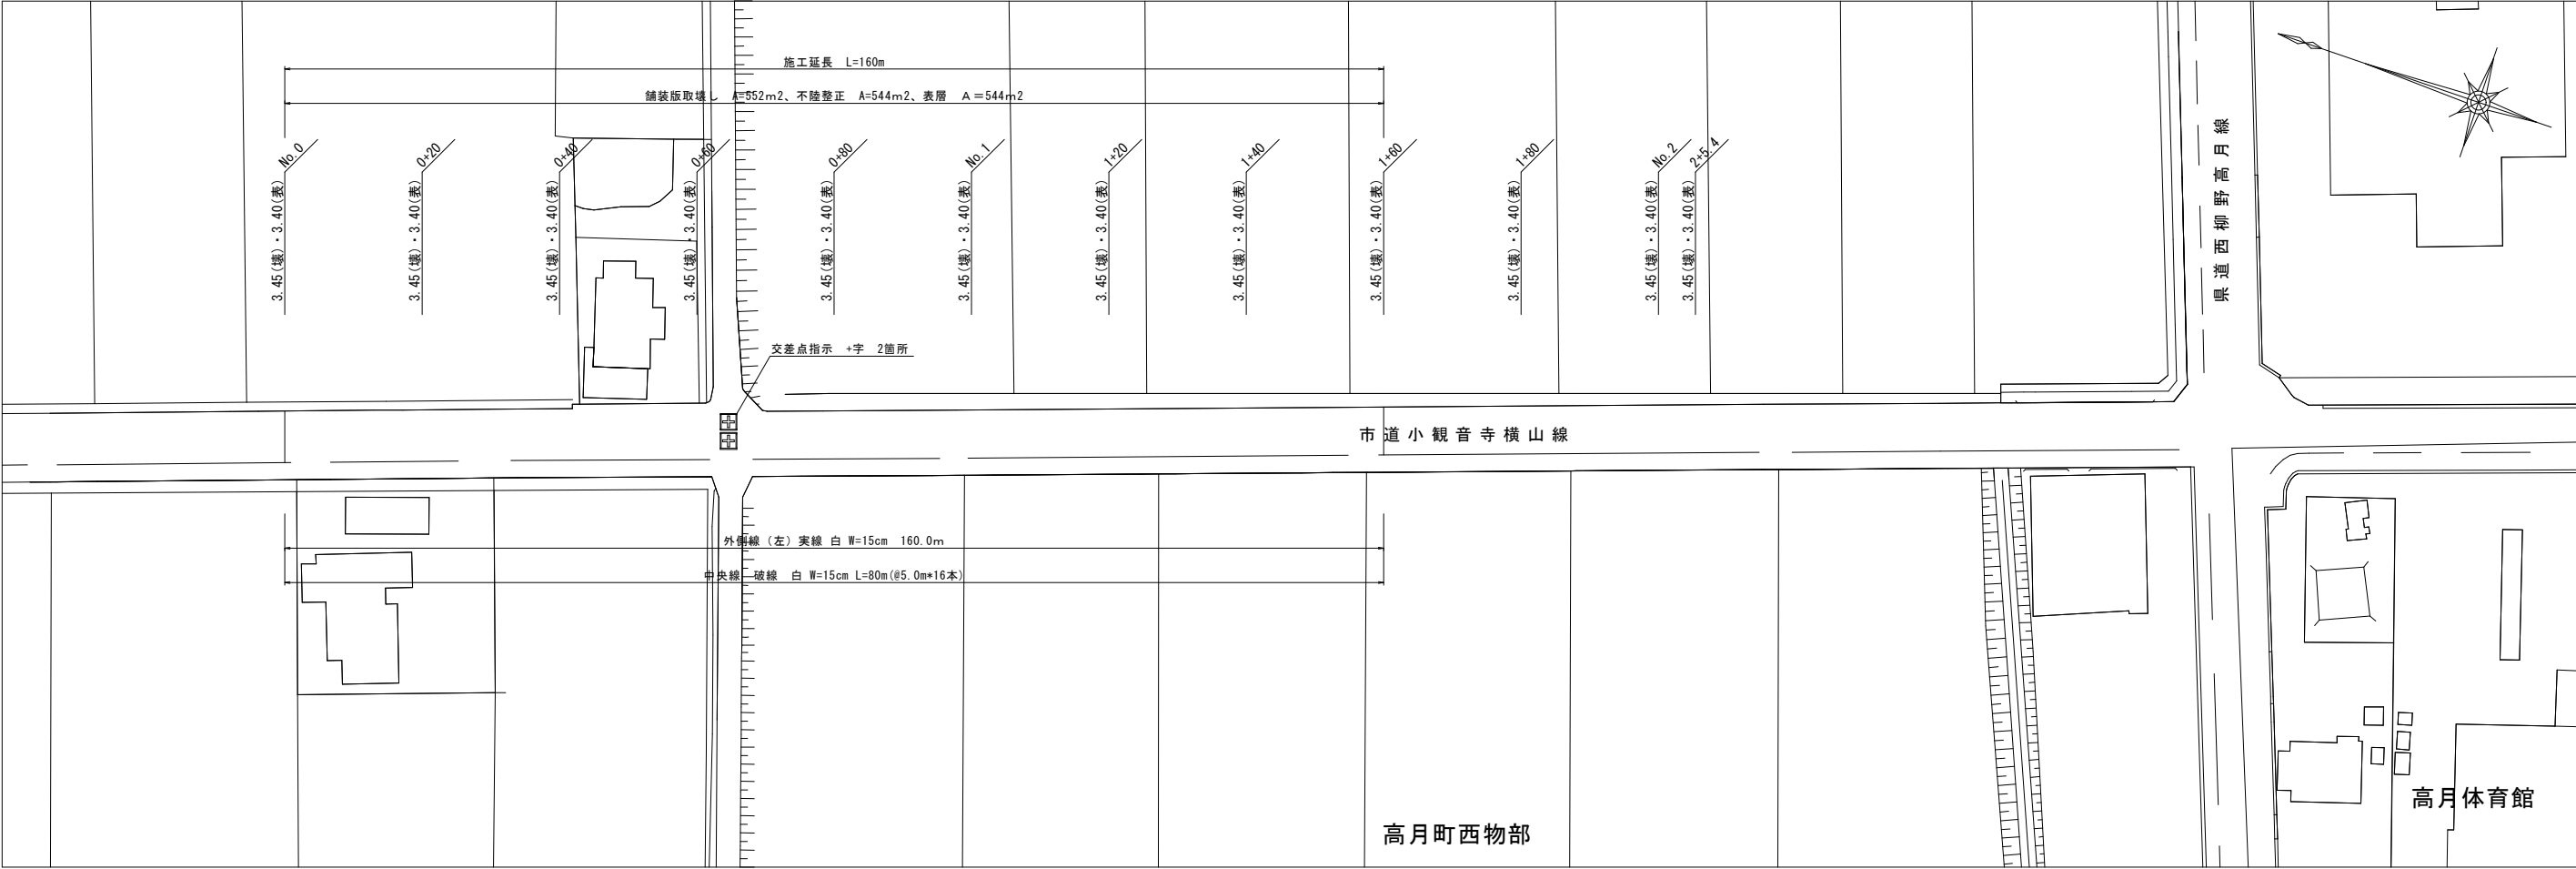

標準横断面図

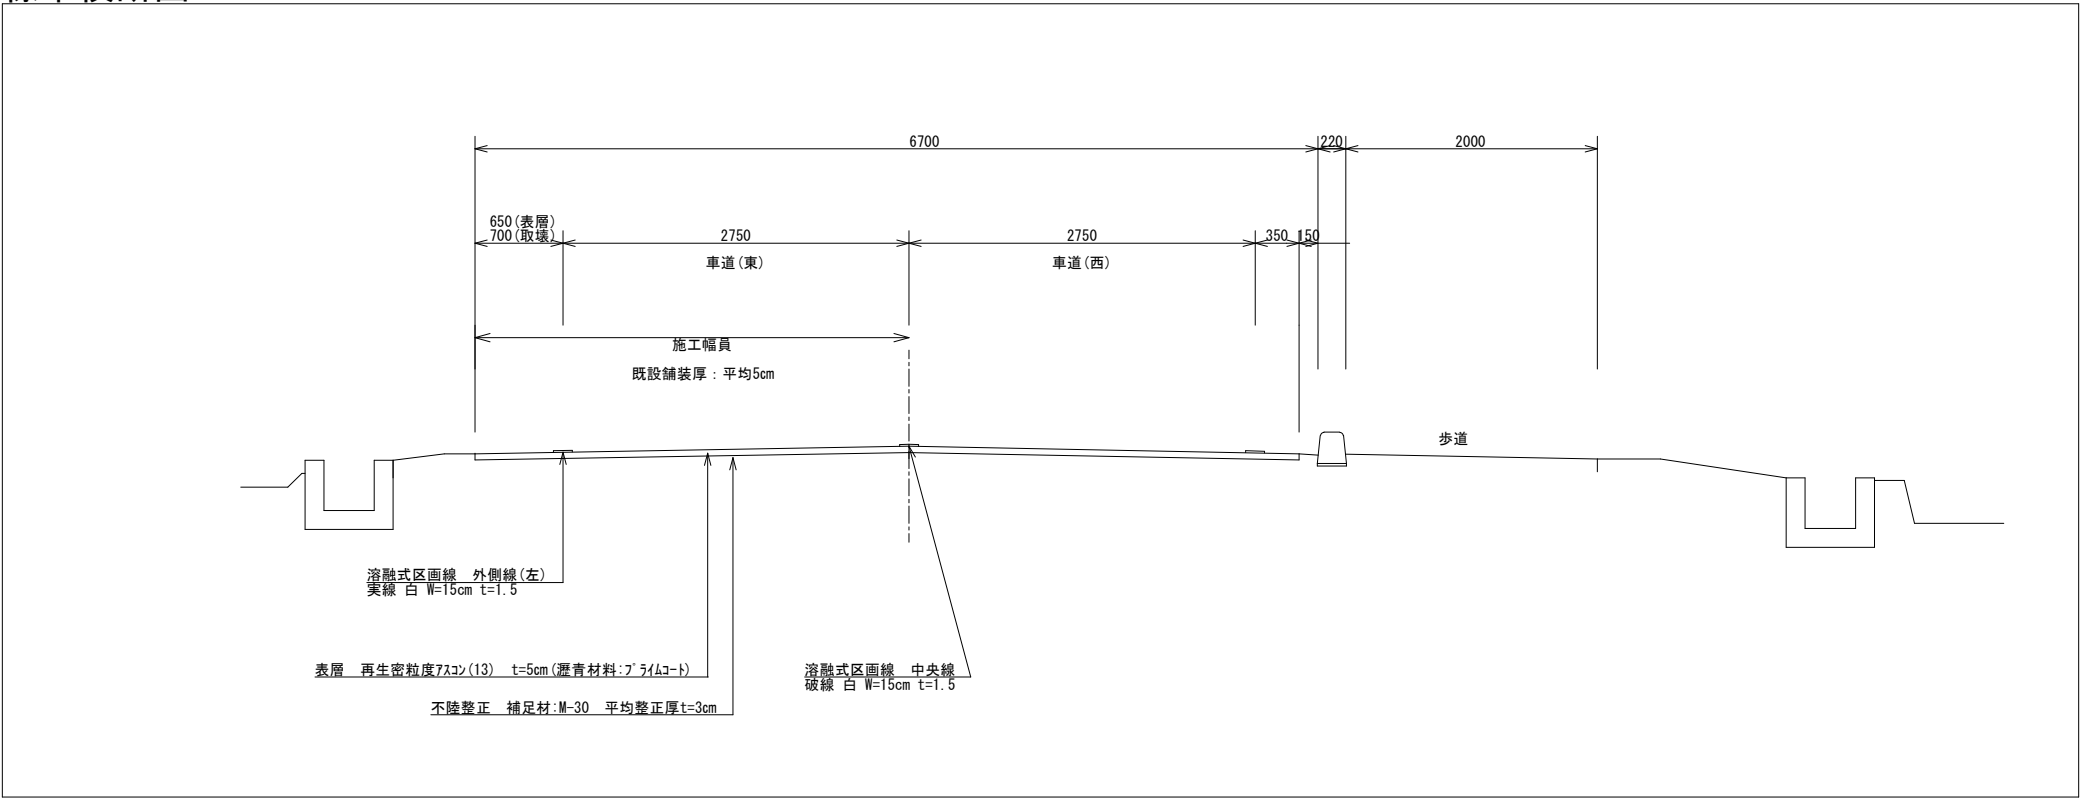

区画線図（交差点指示）

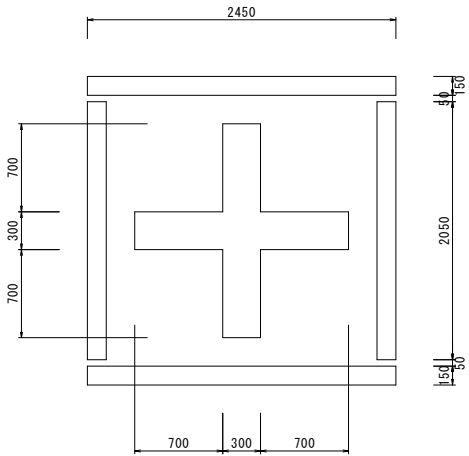

| | | | |
|------------------------|-----------------|------|-------|
| 事業名 | | 年度 | 5 |
| 工事名称 | 市道小観音寺横山線舗装修繕工事 | 番号 | 2 |
| 施工箇所 | 長浜市高月町西物部 | | |
| 図面名称 | 平面図・各種構造図 | 縮尺 | 図示 |
| 実施 | 当初 | 第 | 回変更 |
| 長浜市都市建設部 北部建設局北部建設課 | | 図面番号 | 1 / 1 |