




位置図

S=1/2500




事業名	長浜市公共下水道事業	年度	
工事名称	木之本西幹線投入点(14)舗装復旧工事(五大田工区)	備考	
施工箇所	長浜市湖北町山本他		
図面名称	位置図	縮尺	図示
実施	当初 第 回変更		
長浜市下水道事業局下水道施設課			図面番号 1 / 5

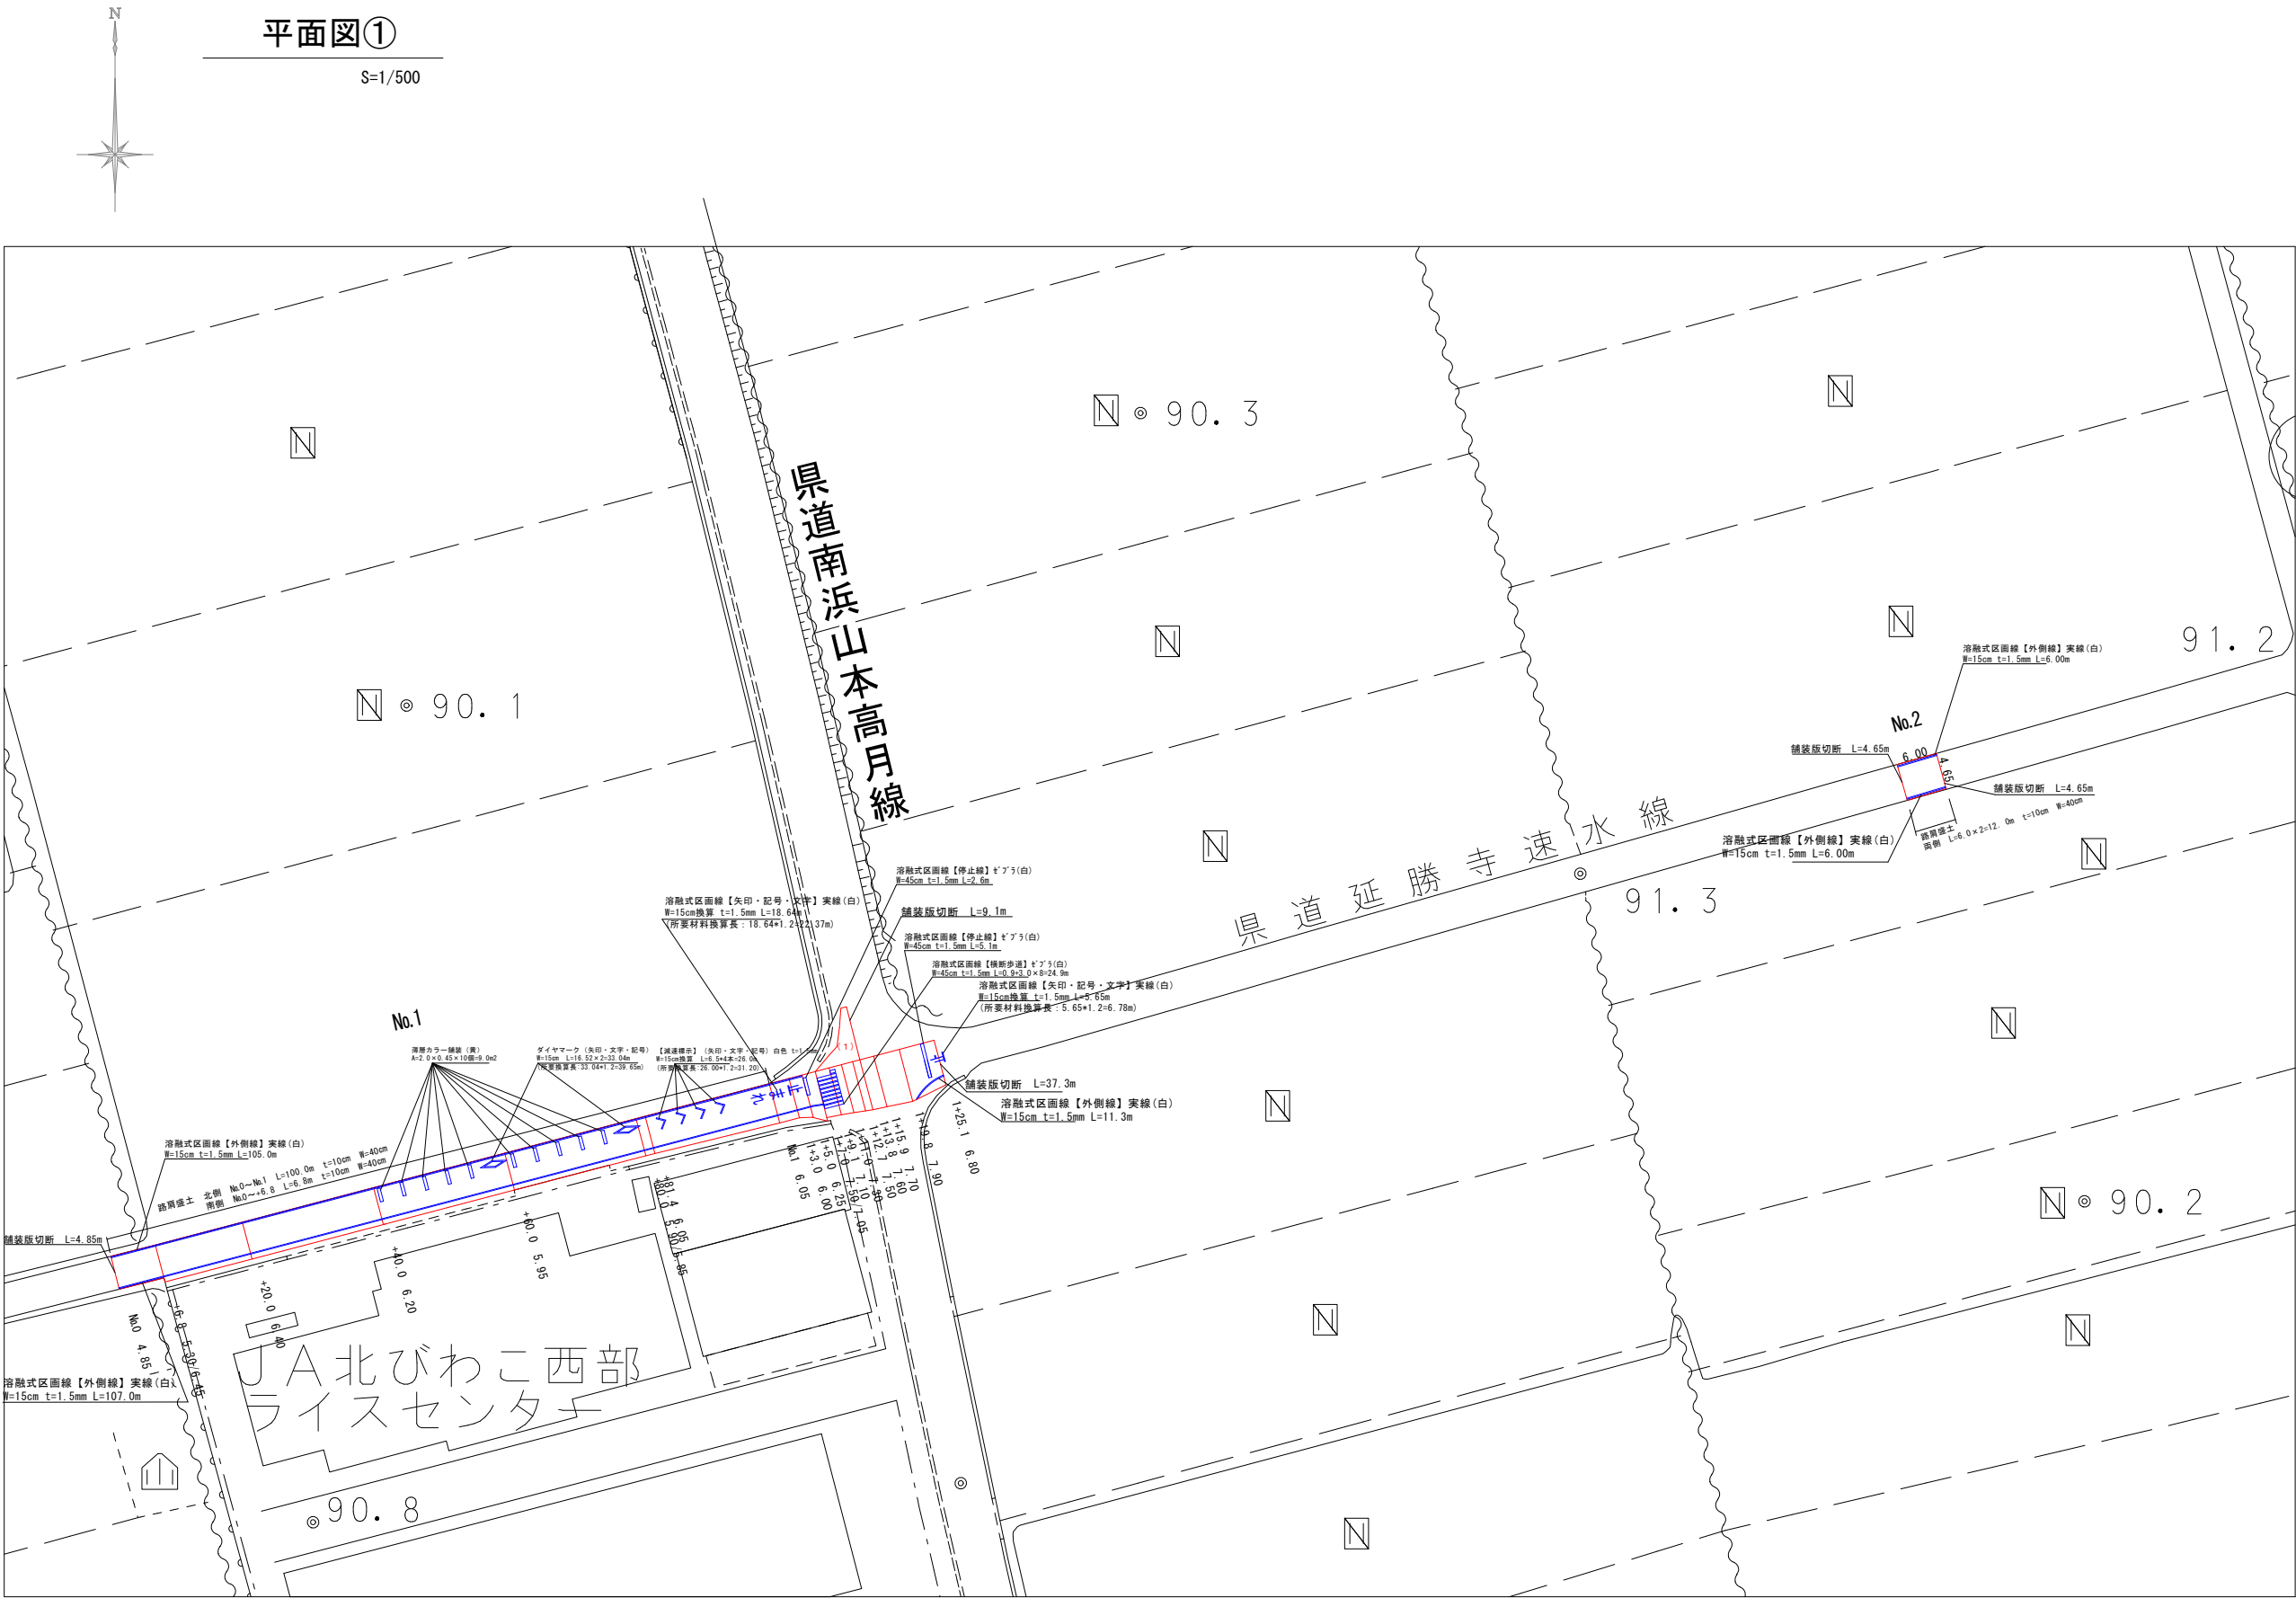


展開図
(1)

S=1/100


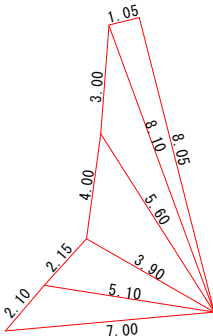


記号	a	b	c	s	面積㎡
1	8.050	1.050	8.100	8.600	4.226
2	8.100	3.000	5.600	8.350	5.542
3	5.600	4.000	3.900	6.750	7.800
4	3.900	2.150	5.100	5.575	3.898
5	5.100	2.100	7.000	7.100	2.665
面積㎡					24.131

事業名	長浜市公共下水道事業		年度	
工事名称	木之本西幹線投入点(14)舗装復旧工事（五大田工区）		番号	
施工箇所	長浜市湖北町山本他			
図面名称	平面図①・展開図(1)	冊数	図示	
実施	当初 第 回変更			
長浜市下水道事業局下水道施設課			図面番号	2 / 5

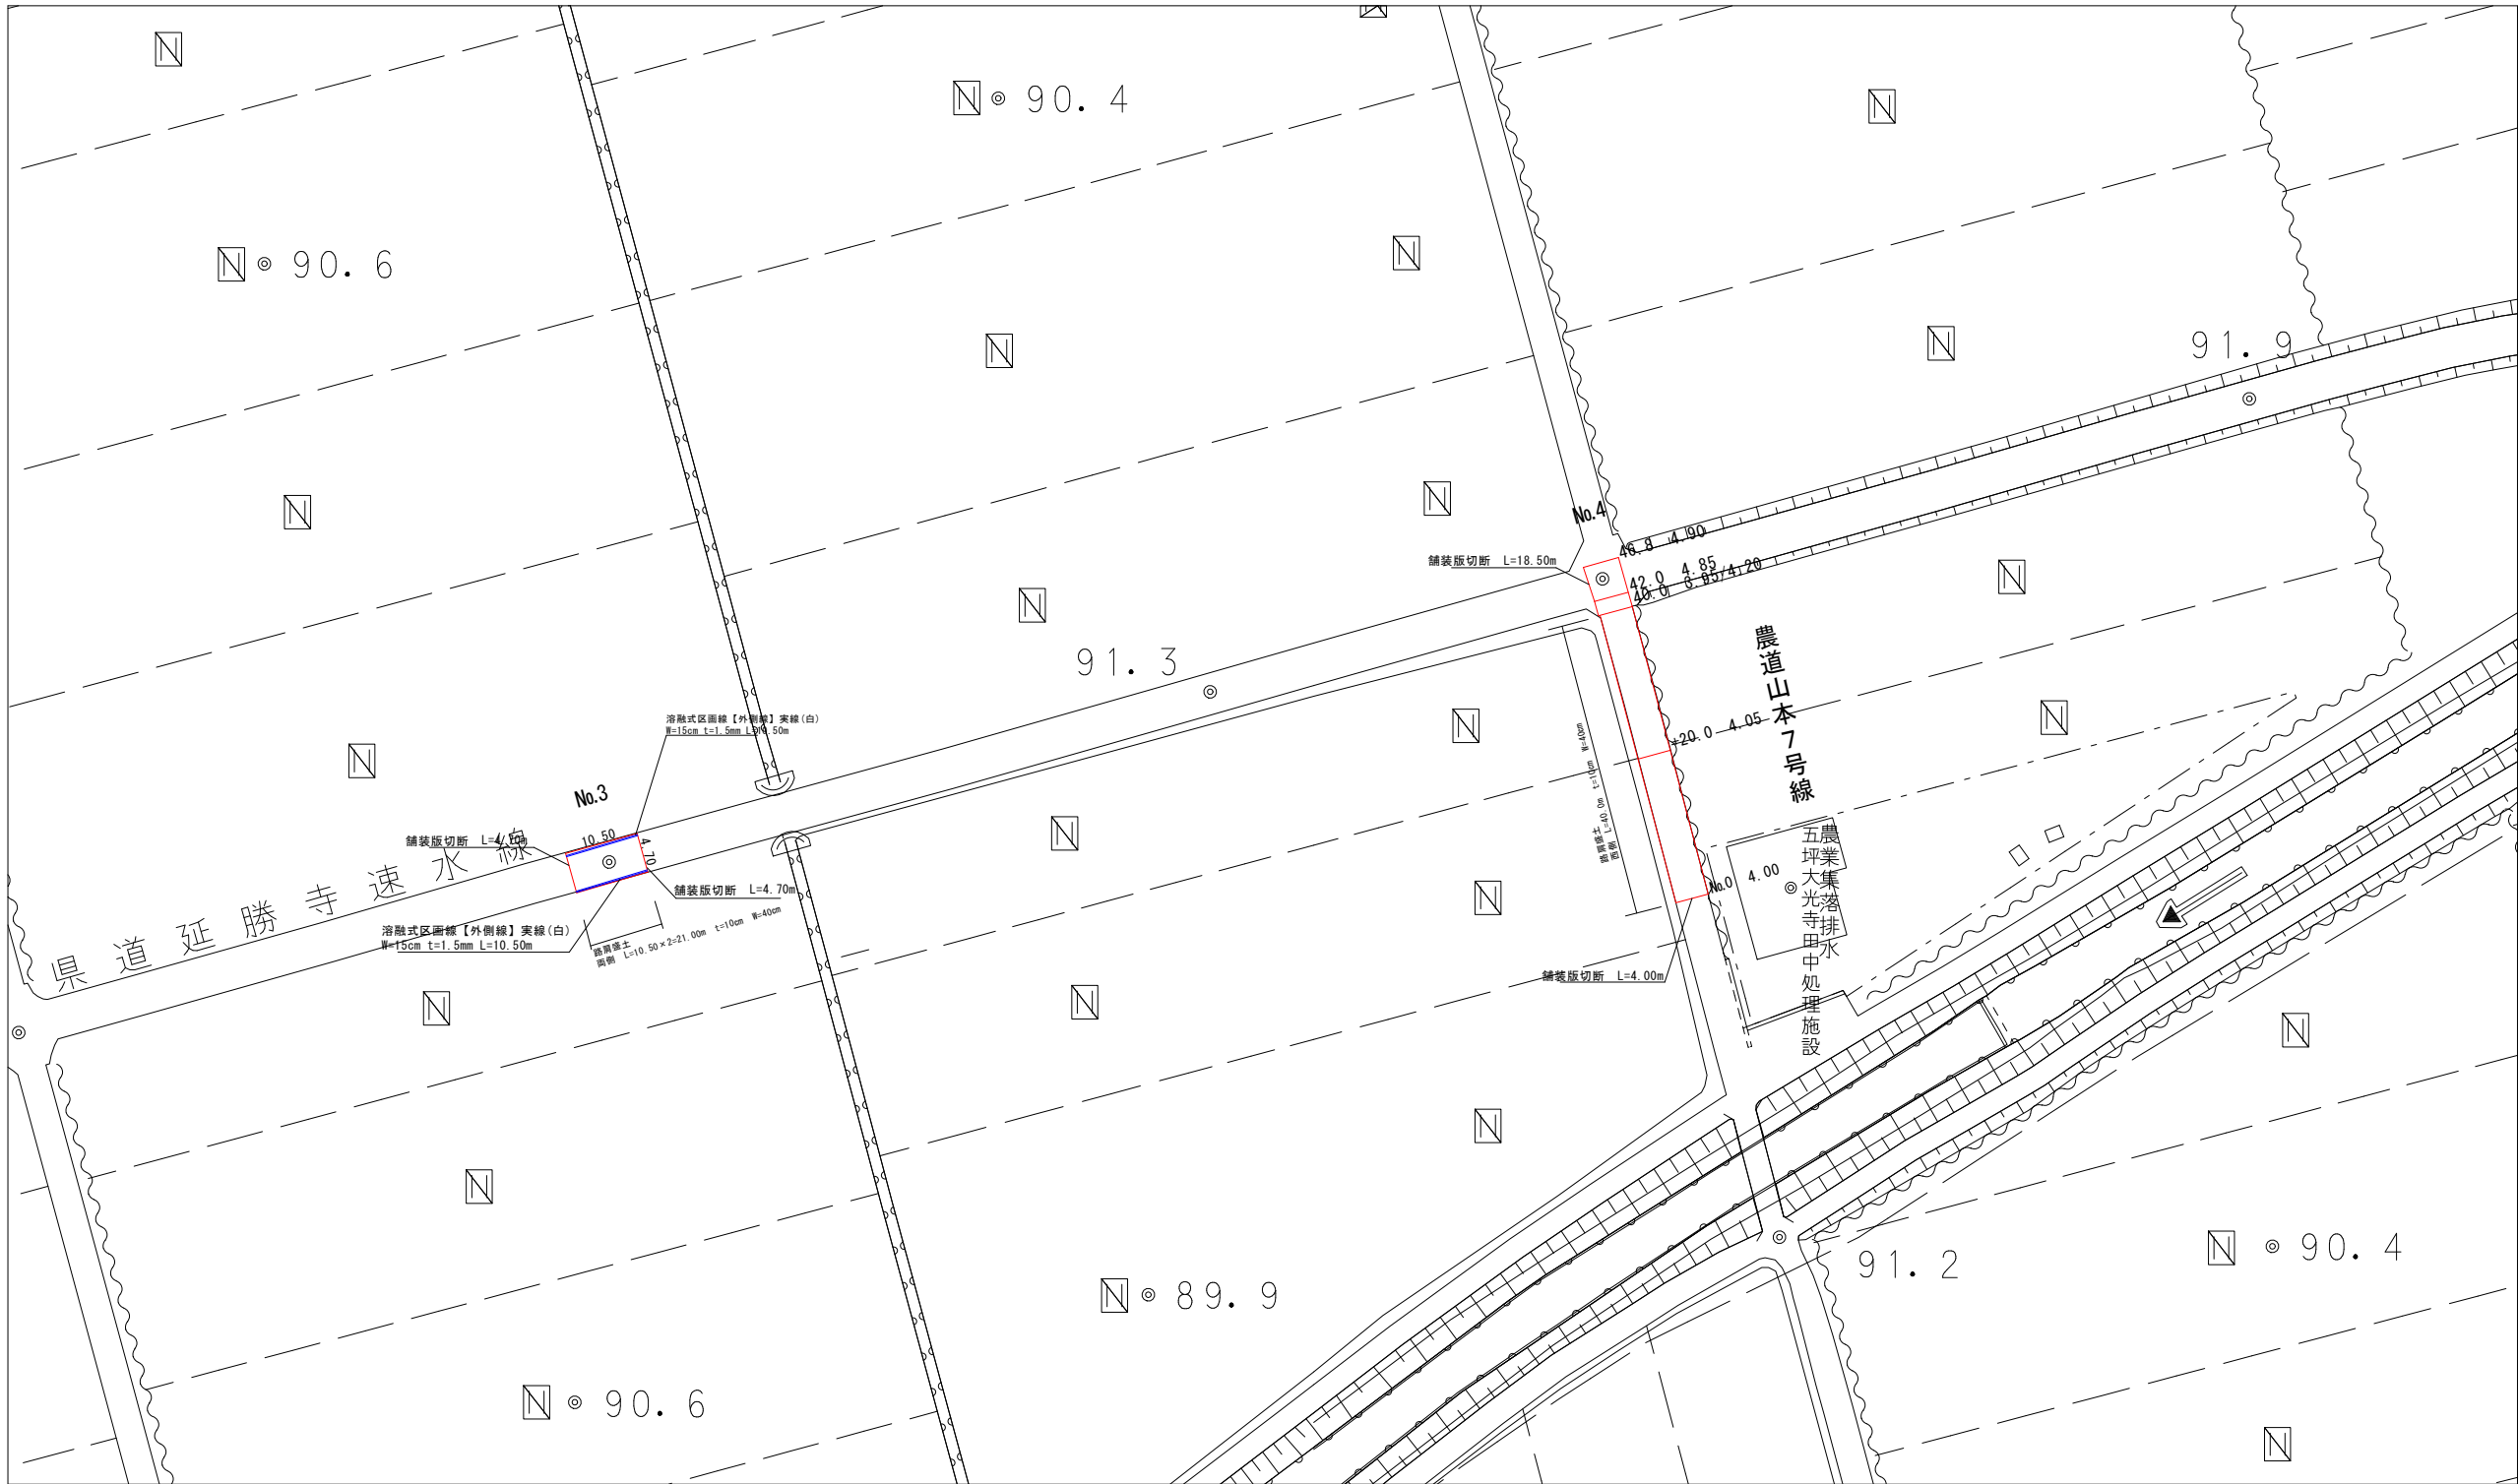

事業名	長浜市公共下水道事業	年度	
工事名称	木之本西幹線投入点(14)舗装復旧工事(五大田工区)	番号	
施工箇所	長浜市湖北町山本体		
図面名称	平面図②	冊次	図示
実施	当初 第 回変更		
長浜市下水道事業局下水道施設課		図面番号	3 / 5

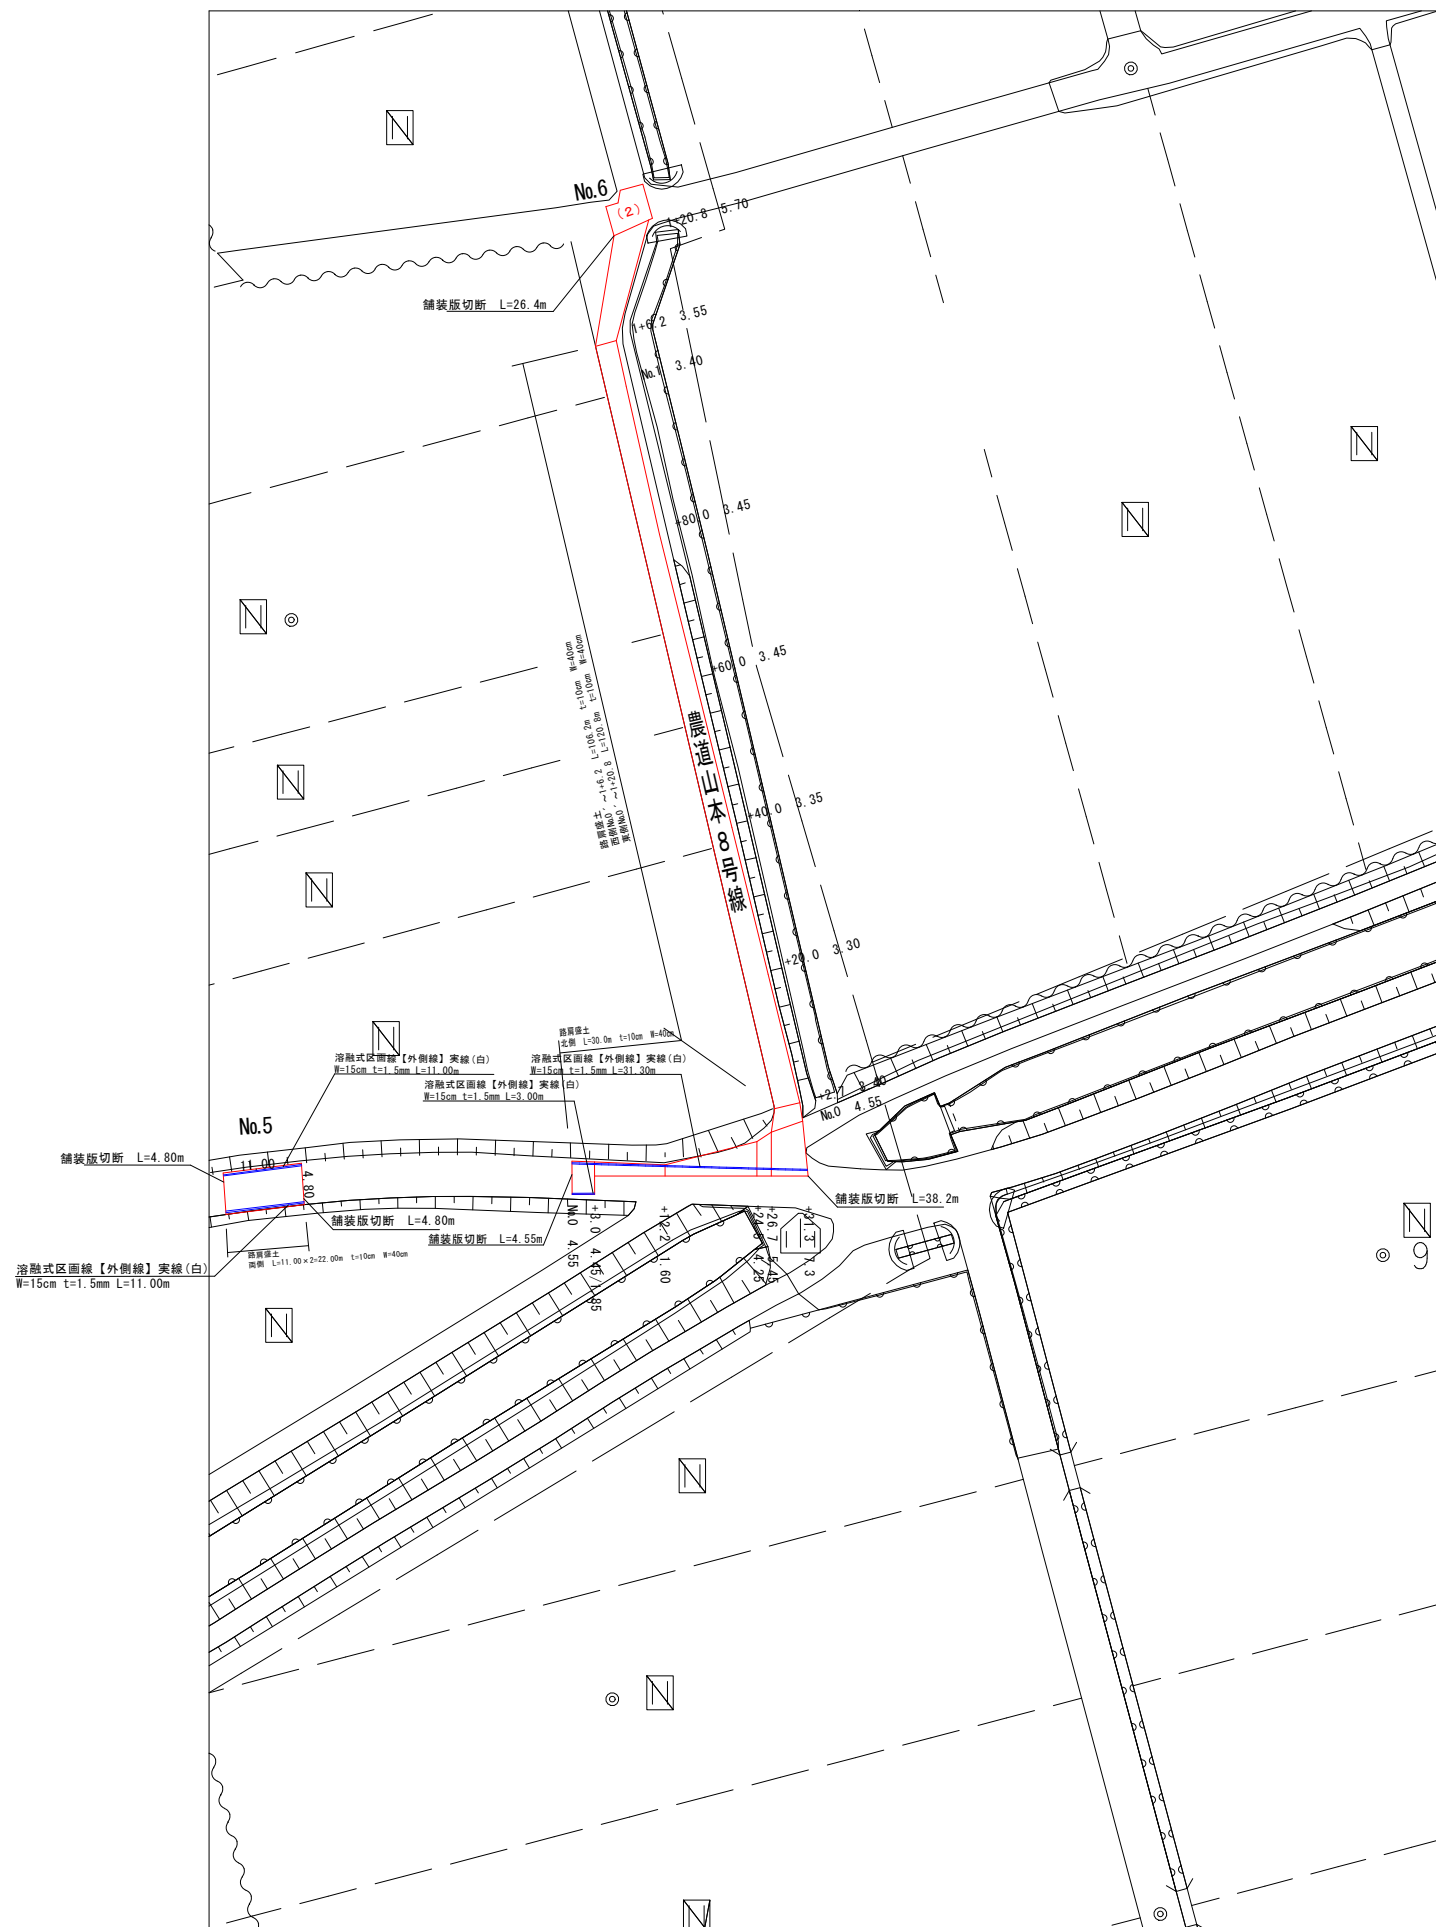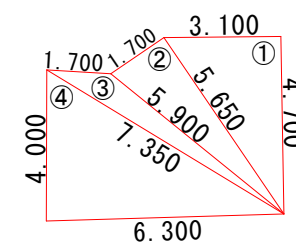
$$S=1/100$$


記号	a	b	c	s	面積㎡
1	4.700	3.100	5.650	6.725	7.285
2	5.650	1.700	5.900	6.625	4.802
3	5.900	1.700	7.350	7.475	2.915
4	7.350	4.000	6.300	8.825	12.593
面積㎡					27.595

注記)

1) 地下埋設物の土被りは推定であるため、現地施工前に、交差箇所等について試掘調査を実施し、埋設状況を確認するとともに、縦断計画に影響がある場合は、設計変更を行う必要がある。


事業名	長浜市公共下水道事業	年度	
工事名称	木之本西幹線投入点(14)舗装復旧工事（五大田工区）	期号	
施工箇所	長浜市湖北町山本他		
図面名称	平面図③ 展開図(2)	補欠	図示
実施	当初 第 回変更		
長浜市下水道事業局下水道施設課	図面管理番号	4 / 5	

土工標準図


S=1:20

土工標準図

県道部

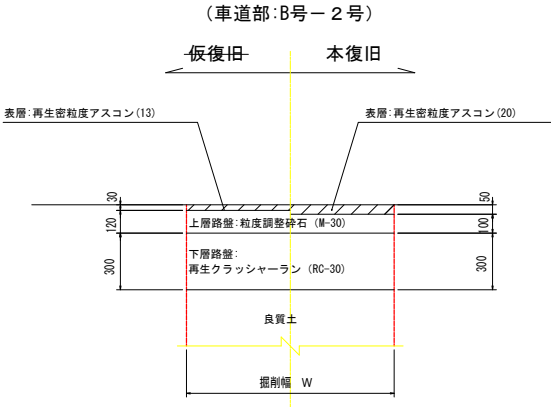

農道部

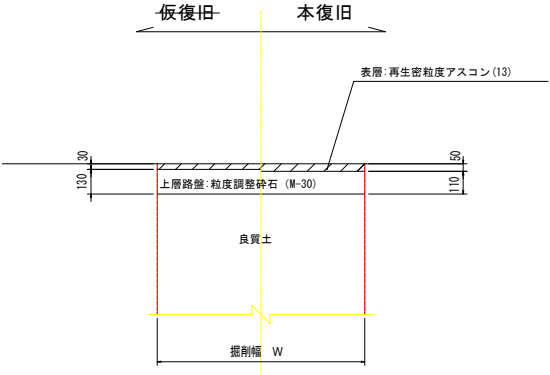

事業名	長浜市公共下水道事業	年度	
工事名称	木之本西幹線投入点 (I4) 舗装復旧工事 (五大田工区)	番号	
施工箇所	長浜市湖北町山本他		
図面名称	土工標準図・本管布設工標準図	冊次	図示
実施	当初 第 回変更		
長浜市下水道事業局下水道施設課		図面番号	5 / 5