

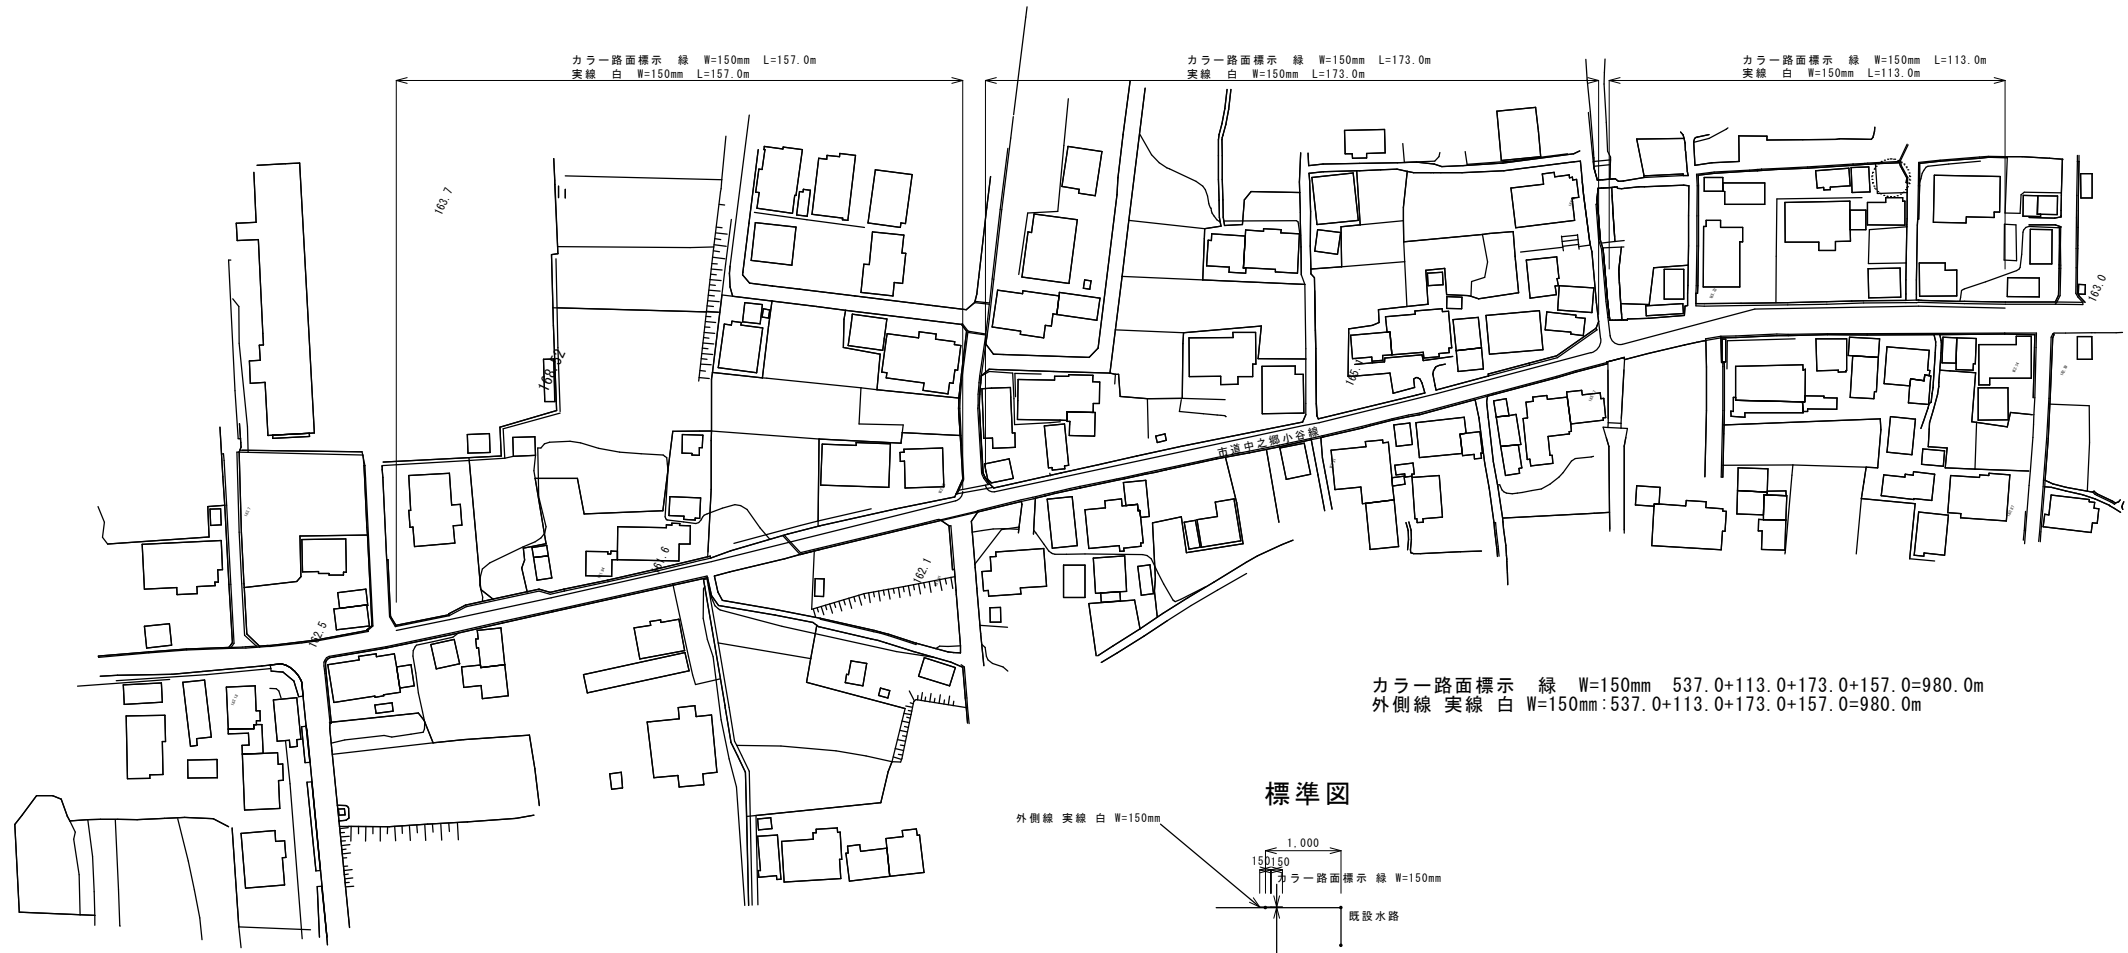


市道中之郷小谷線

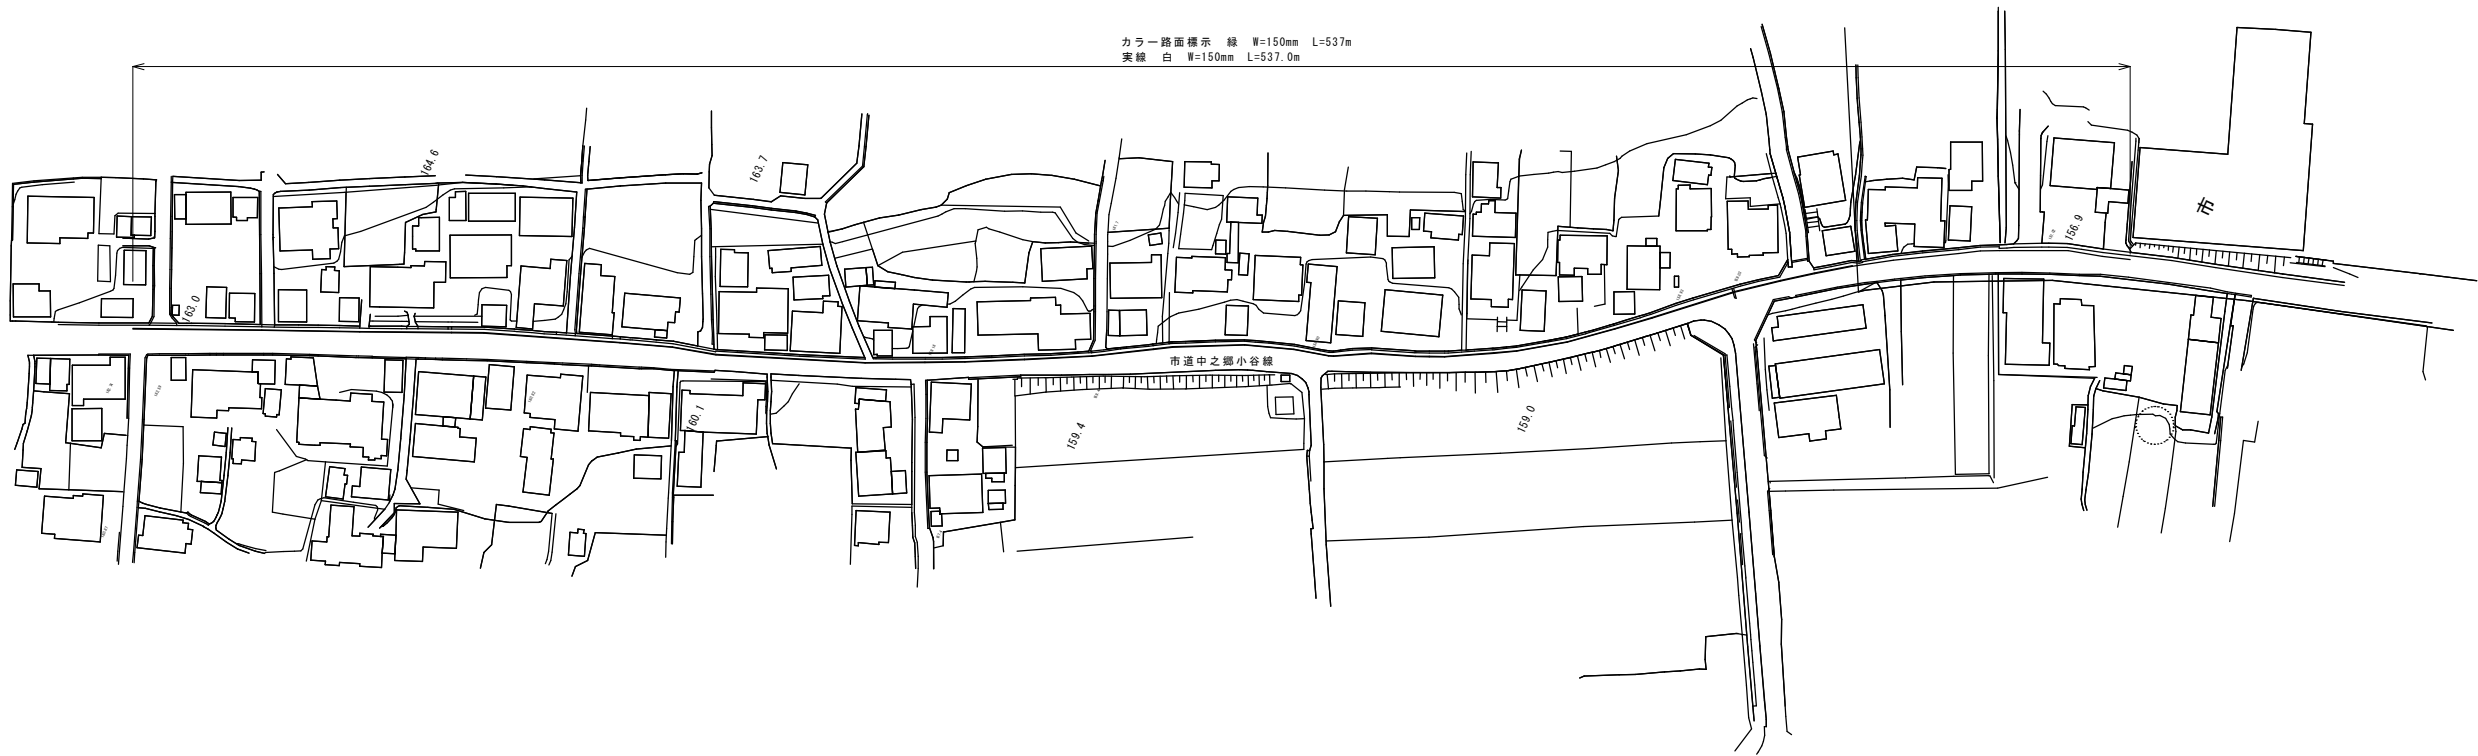


カラー路面標示 緑 W=150mm 537.0+113.0+173.0+157.0=980.0m
外側線 実線 白 W=150mm:537.0+113.0+173.0+157.0=980.0m

標準図

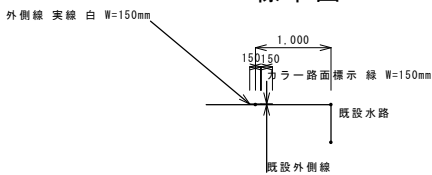

※外側線の位置は既設水路より1.0mとするが、既設外側線が1.0m以上離れている場合は、カラー路面標示に接して施工すること。
※既設外側線が消雪装置に近接する場合は外側線の内側にカラー路面標示を施工すること

認可・実施	
年度・番号	令和5年度 北建第31号
河川名 路線名 地区名	
工事名	交通安全施設修繕工事
地名	長浜市 余呉町東野他
図面名	平面図、標準図
縮尺	1/1000(平面図)1/50(標準図)
図面番号	1/5
長浜市北建設局北部建設課	

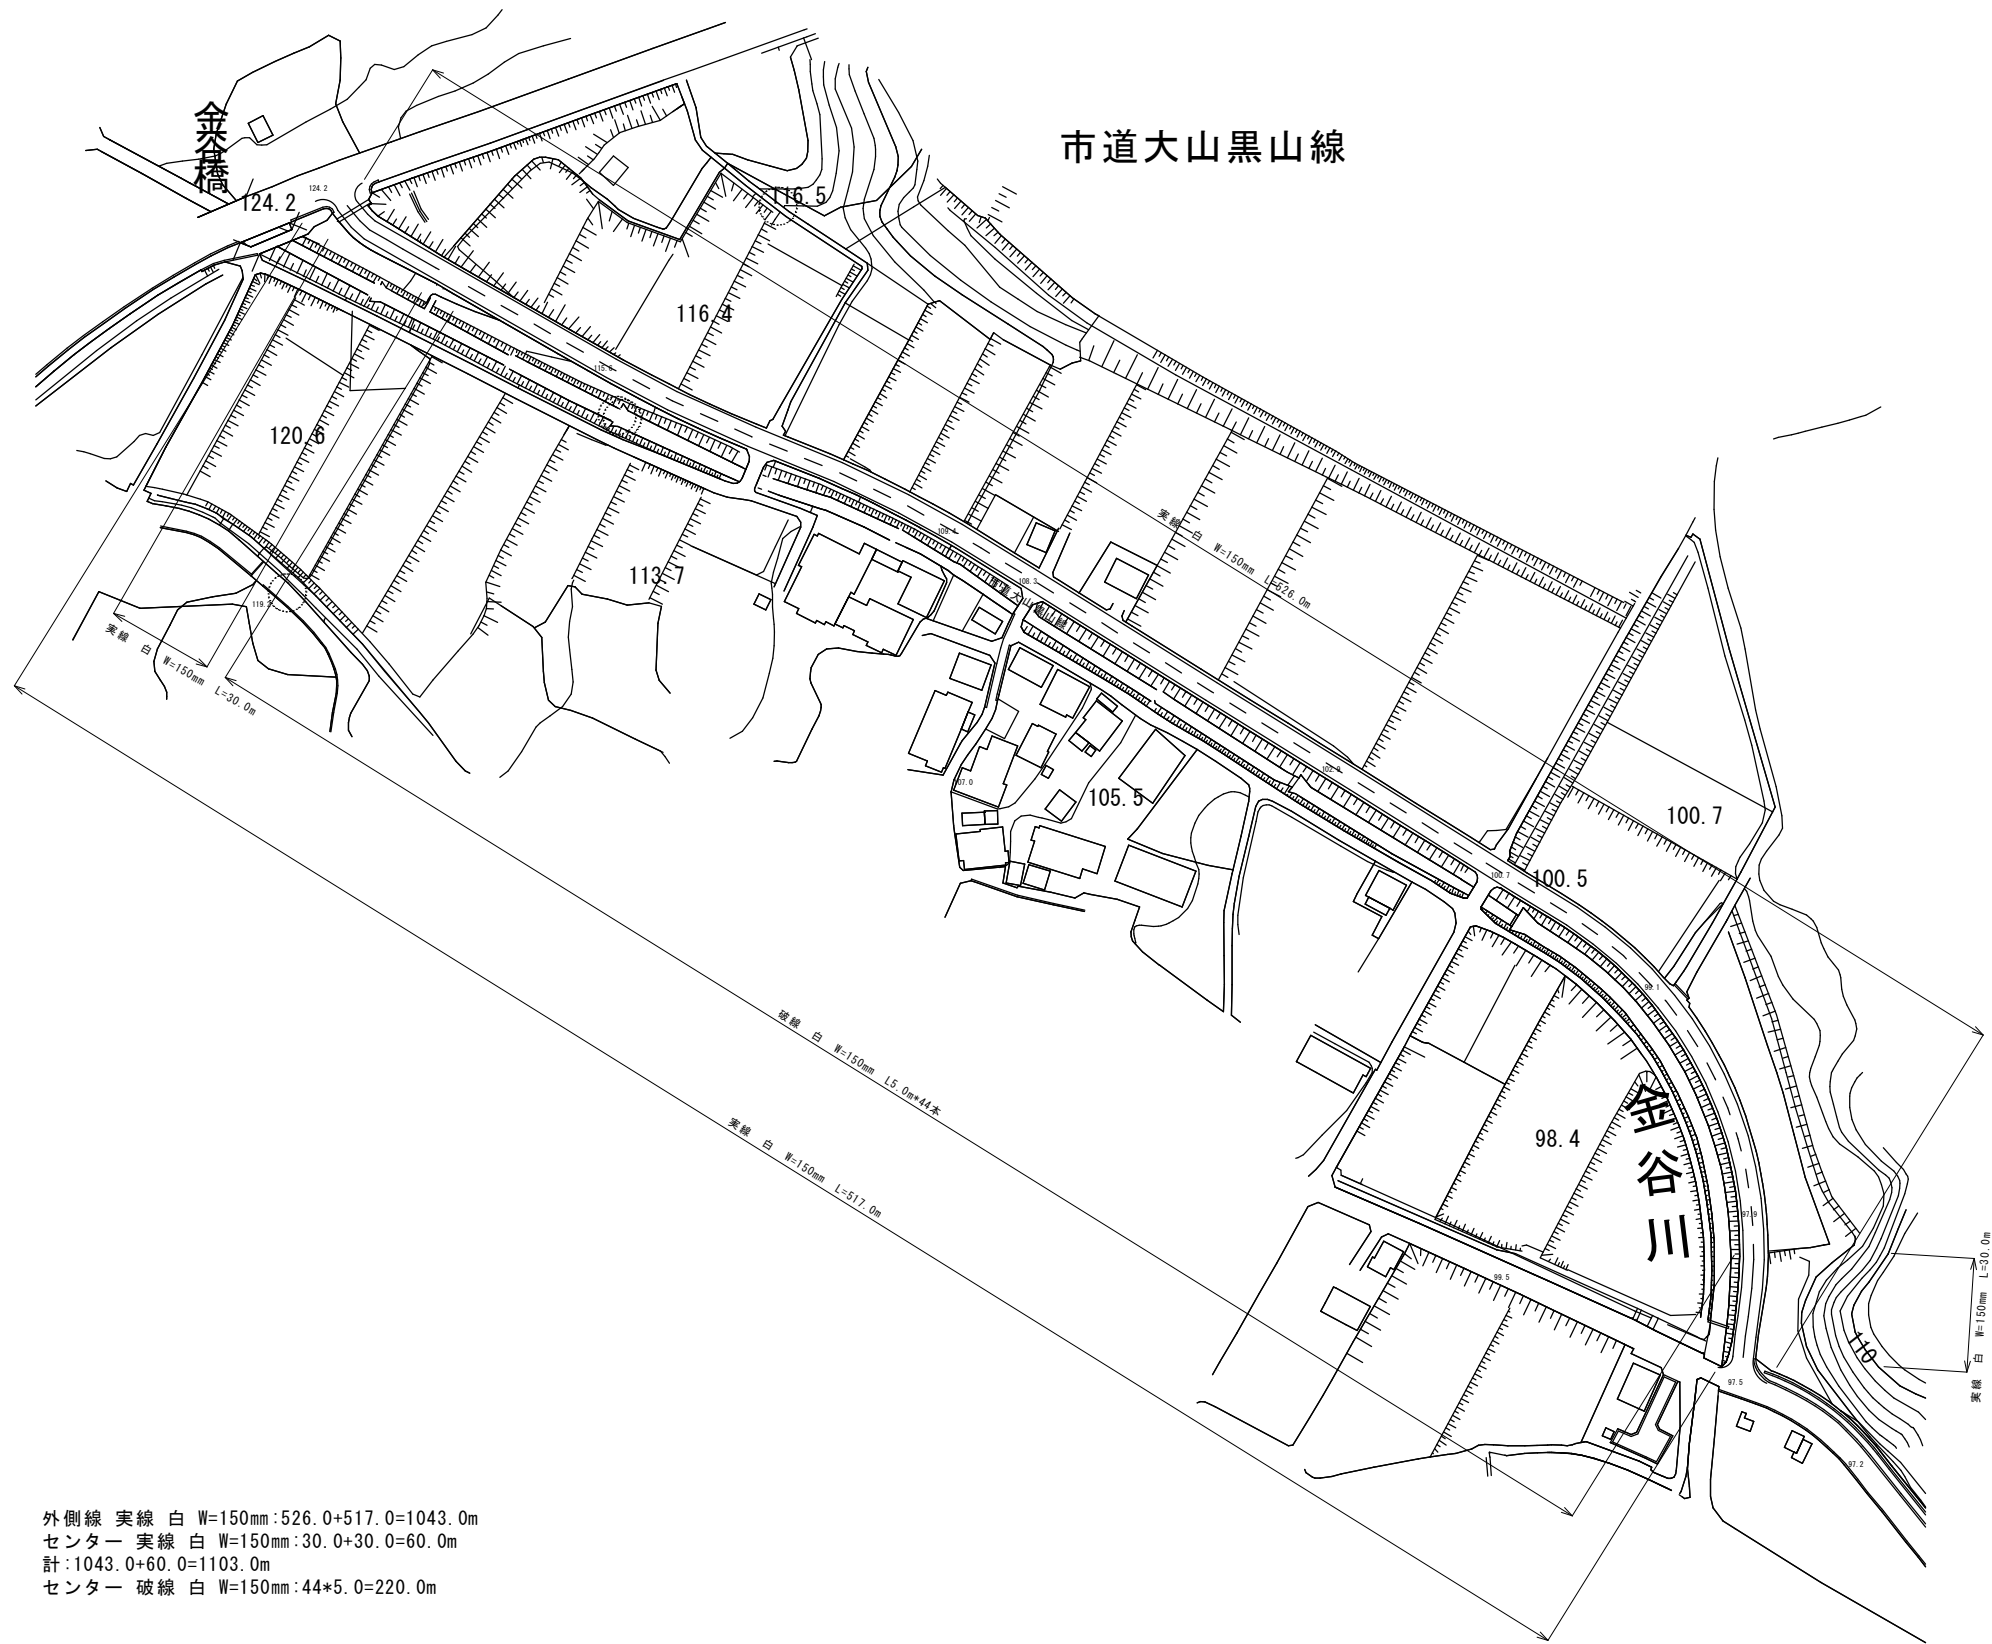

外側線 実線 白 W=150mm:526.0+517.0=1043.0m
センター 実線 白 W=150mm:30.0+30.0=60.0m
計:1043.0+60.0=1103.0m
センター 破線 白 W=150mm:44*5.0=220.0m

認可・実施	
年度・番号	令和5年度 北建第31号
河川名 路線名 地区名	
工事名	交通安全施設修繕工事
地名	長浜市 余呉町東野他
図面名	平面図
縮尺	1/1000
図面番号	2/5
長浜市北建設局北部建設課	

市道西山東西1号線

W=150mm L=50.0m

W=150mm

標準図(南側)

1,000

地幅

実線 白 W=150mm

外側線 実線 白 W=150mm : 55.0+50.0=105.0m

スノーボール2段式 片面反射φ100下反射体2個 2本

文字・記号 15cm換算 交差点注意 (39.41)*2=78.82m


[illegible]

市道田部廣瀬線


シート(水深1m) 2箇所
実線 黄 W=150mm L=2.5m*2箇所

認可・実施	
年度・番号	令和5年度 北建第31号
河川名 路線名 地区名	
工事名	交通安全施設修繕工事
地名	長浜市 余呉町東野他
図面名	平面図、標準図
縮尺	1/1000(平面図)1/50(標準図)
図面番号	3/5
長浜市北建設局北部建設課	


宇根地区

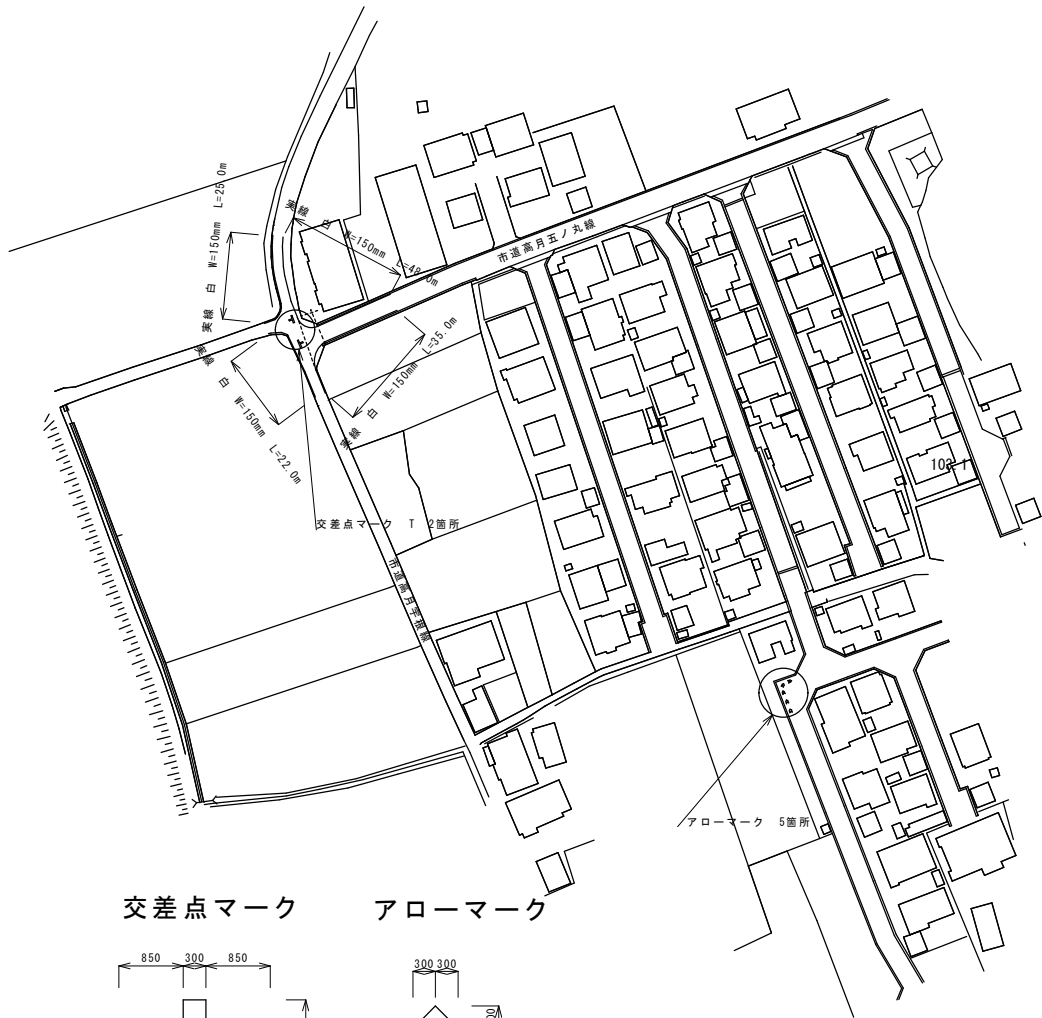

交差点マーク

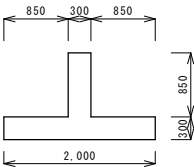


アローマーク

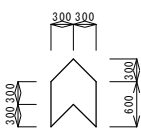


外側線 実線 白 W=150mm:22.0+25.0+48.0+35.0=130.0m
文字・記号 15cm換算 交差点マーク (2.0+0.85)*2*2=11.4m
文字・記号 15cm換算 アローマーク 0.6*4*5=12.0m
文字・記号 計 11.4+12.0=23.4

木之本地区

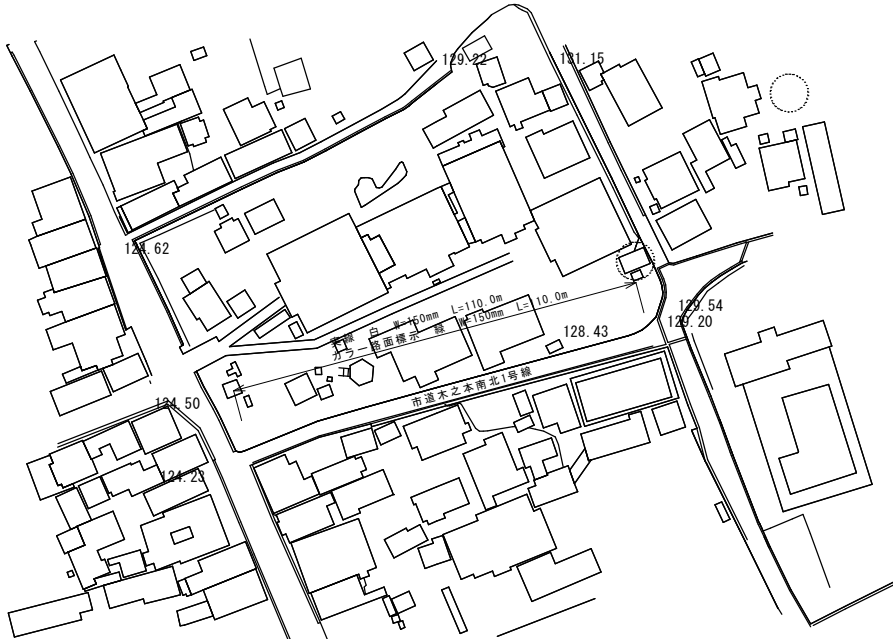


カラー路面標示 緑 W=150mm:110.0m
外側線 実線 白 W=150mm:110.0m

木之本駅前地区

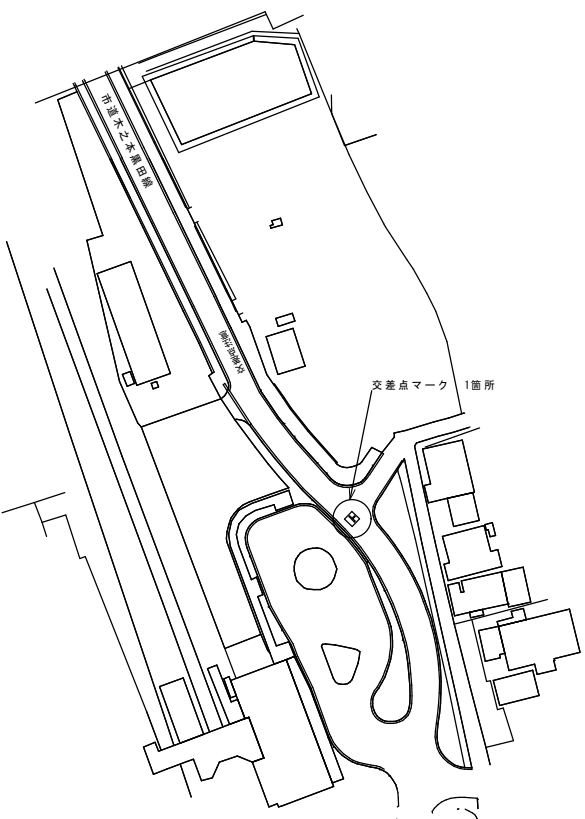


交差点マーク

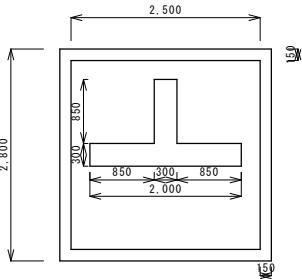

文字・記号 15cm換算 交差点注意 39.41
文字・記号 15cm換算 交差点マーク (2.0+0.85)*2+2.8*2+2.5*2=16.3m
計 39.41+16.3=55.71m


認可・実施	
年度・番号	令和5年度 北建第31号
河川名 路線名 地区名	
工事名	交通安全施設修繕工事
地名	長浜市 余呉町東野他
図面名	平面図、文字記号図
縮尺	1/1000(平面図)1/50(文字記号図)
図面番号	4/5
長浜市北建設局北部建設課	

雨森地区

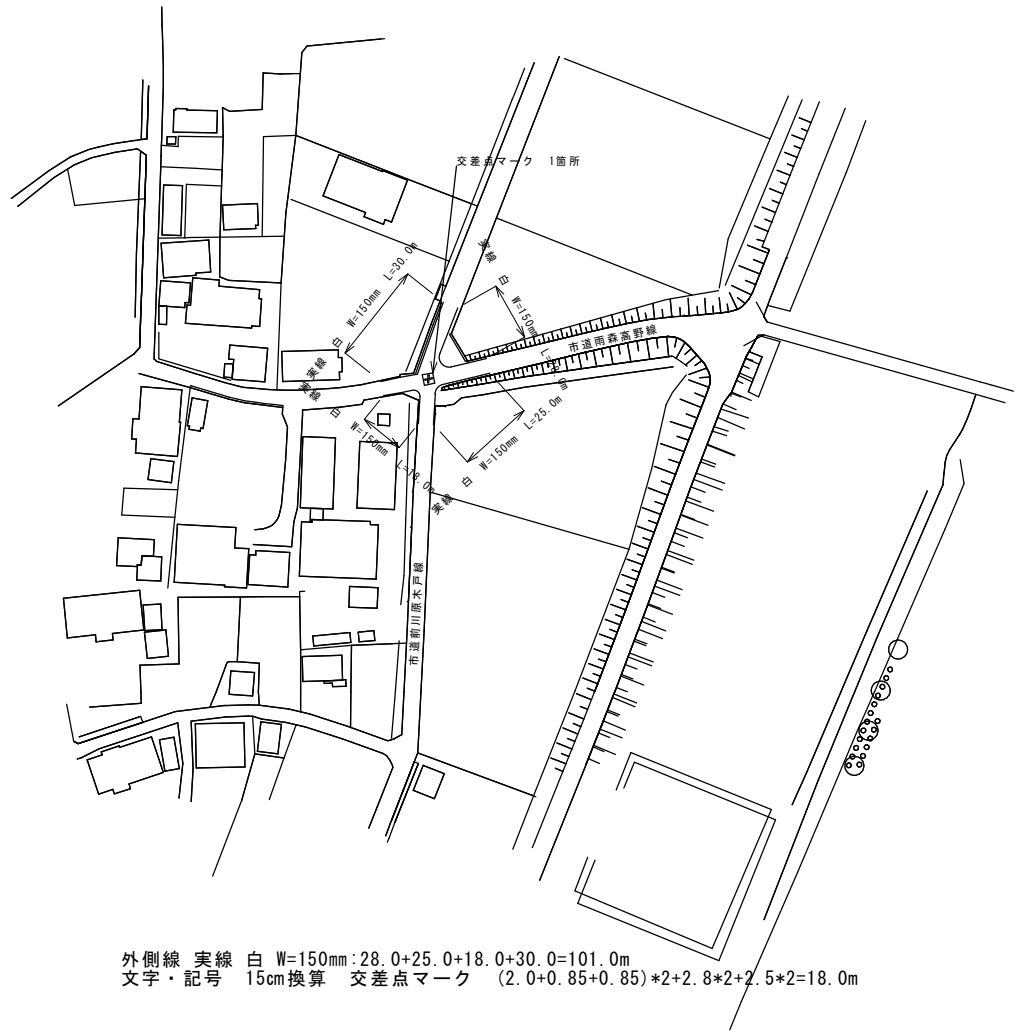


外側線 実線 白 W=150mm:28.0+25.0+18.0+30.0=101.0m
文字・記号 15cm換算 交差点マーク (2.0+0.85+0.85)*2+2.8*2+2.5*2=18.0m


交差点マーク

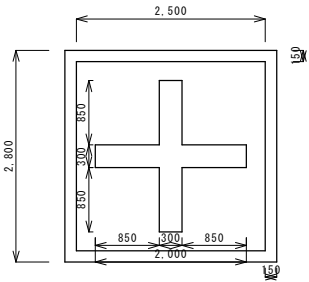

小山地区

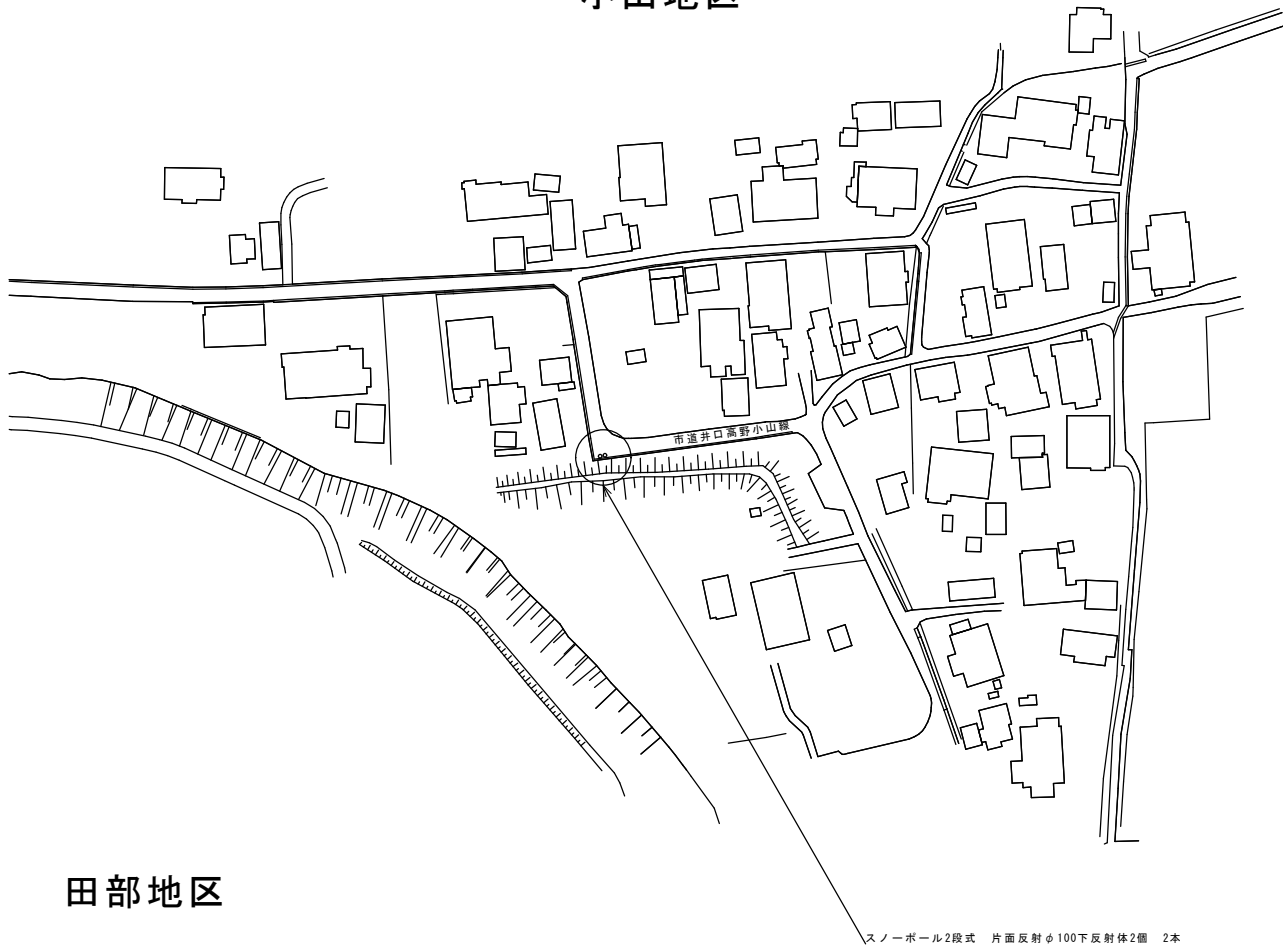

田部地区

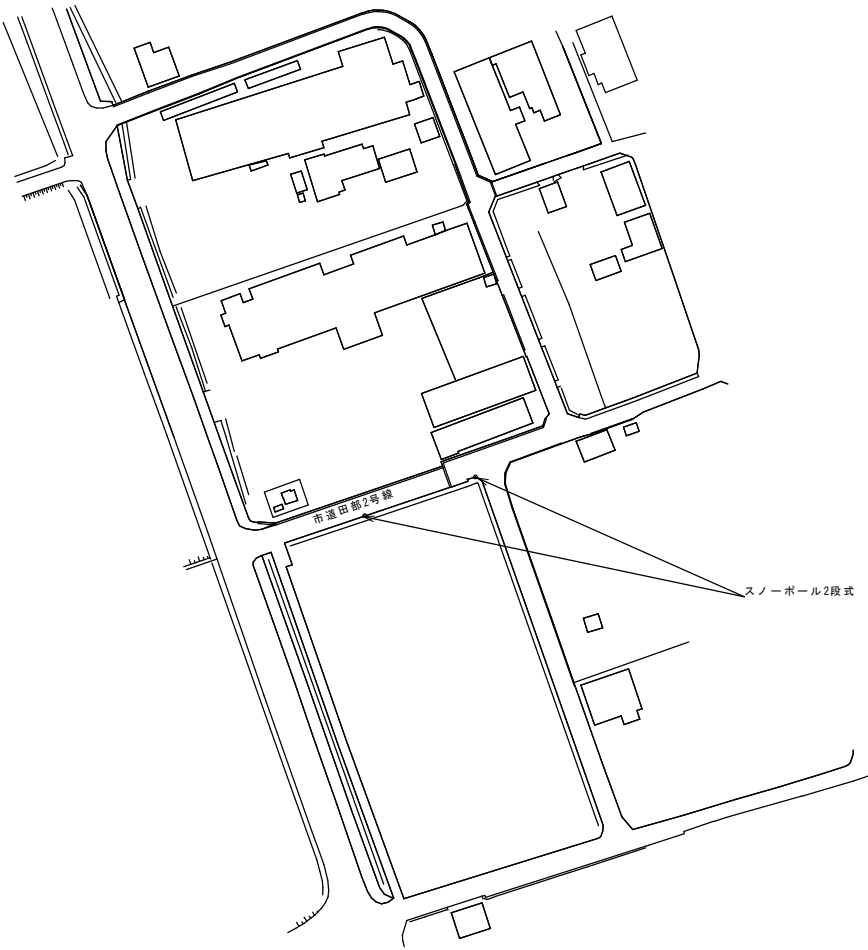

認可・実施	
年度・番号	令和5年度 北建第31号
河川名 路線名 地区名	
工事名	交通安全施設修繕工事
地名	長浜市 余呉町東野他
図面名	平面図、文字記号図
縮尺	1/1000(平面図)1/50(文字記号図)
図面番号	5/5
長浜市北建設局北部建設課	