

年度・番号	令和5年度 森田第17号
工事名	早崎地区排水路改修工事
地名	長浜市早崎町
図面名	平面図
縮尺	図示
図面番号	1 / 3


横断面図

S=1：50

0-0.4

	合計	左岸	右岸	単位
床掘	4.1			m2
埋戻(栗石)	0.5			m2
埋戻(流用)	1.8	0.9	0.9	m2
法面整形				
土間コン				
張テマカ				
吸出し防止材				

0-0.4～No.0

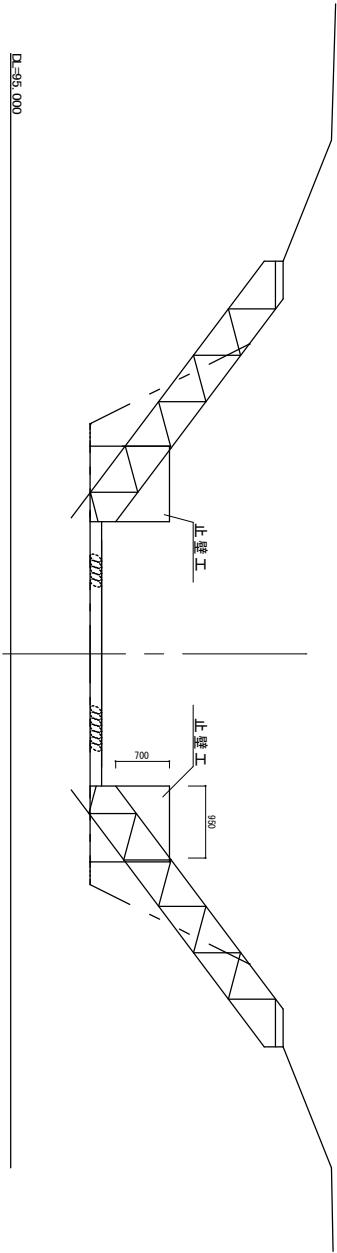


DL-96.000

No.0

	合計	左岸	右岸	単位
床掘	2.0			m2
埋戻(栗石)	0.5			m2
埋戻(流用)	1.2	0.6	0.6	m2
法面整形	4.00	2.00	2.00	m
土間コン	0.6	0.3	0.3	m
張テマカ	2.00	1.00	1.00	m
吸出し防止材	2.00	1.00	1.00	m

No.0

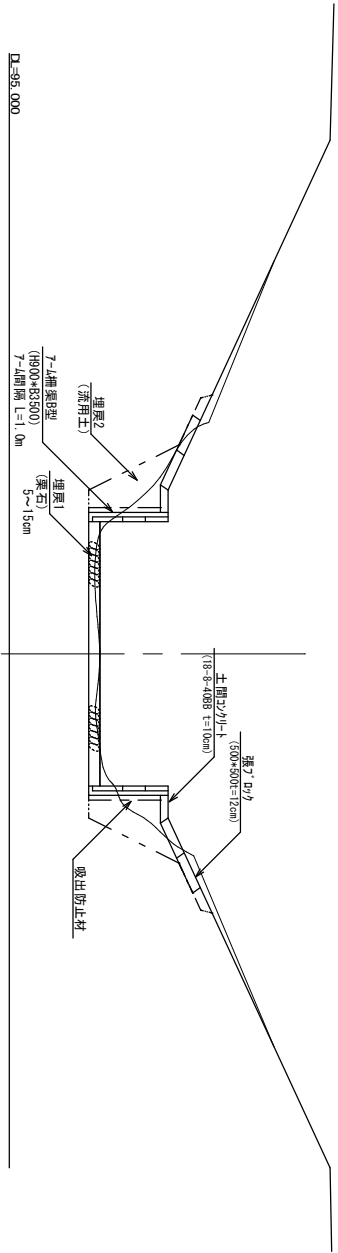


DL-96.000

0+6.0

	合計	左岸	右岸	単位
床掘	1.9			m2
埋戻1(栗石)	0.5			m2
埋戻2(流用)	1.2	0.6	0.6	m2
法面整形	4.00	2.00	2.00	m
土間コン	0.6	0.3	0.3	m
張テマカ	2.00	1.00	1.00	m
吸出し防止材	2.00	1.00	1.00	m

0+6.0

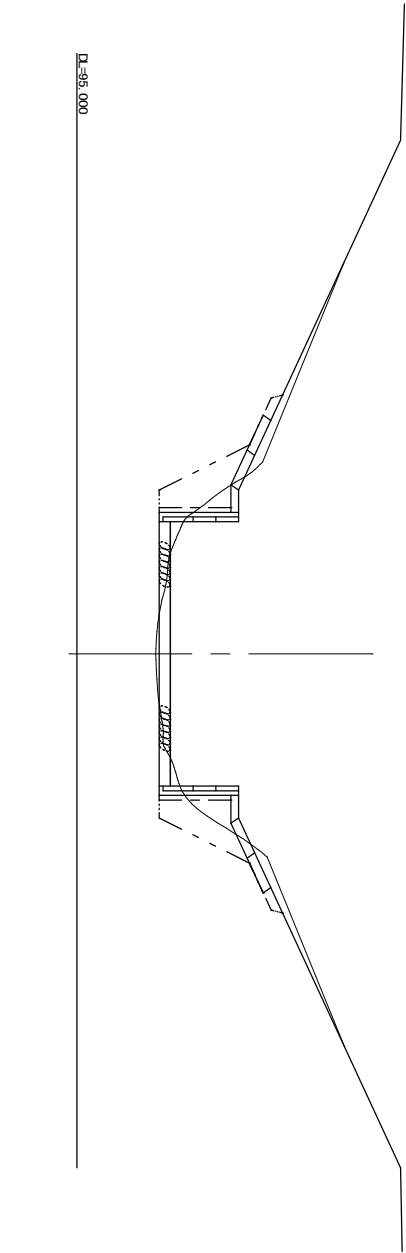


DL-96.000

0+12.0


	合計	左岸	右岸	単位
床掘	2.6			m2
埋戻(栗石)	0.5			m2
埋戻(流用)	1.2	0.6	0.6	m2
法面整形	4.00	2.00	2.00	m
土間コン	0.6	0.3	0.3	m
張テマカ	2.00	1.00	1.00	m
吸出し防止材	2.00	1.00	1.00	m

0+12.0

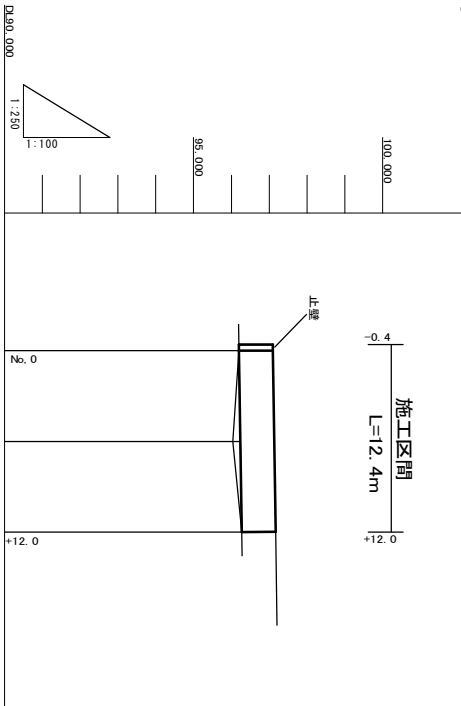

DL-96.000


縦断面図

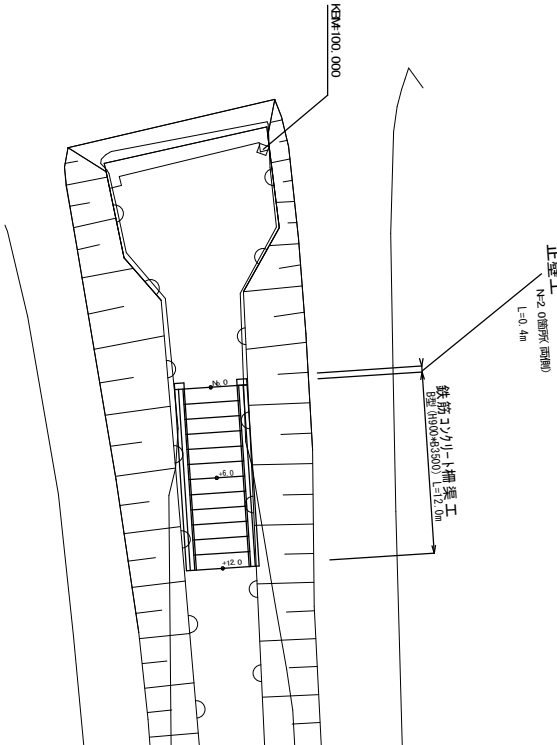

DL-100.000

画	水路勾配	水路底高	水路底高	追加距離	単距離	測点
96.200	96.200	96.200	96.200	0	0	No.0
96.236	96.236	96.236	96.236	6.000	6.000	+6.0
96.272	96.272	96.272	96.272	12.000	6.000	+12.0


DL-96.000

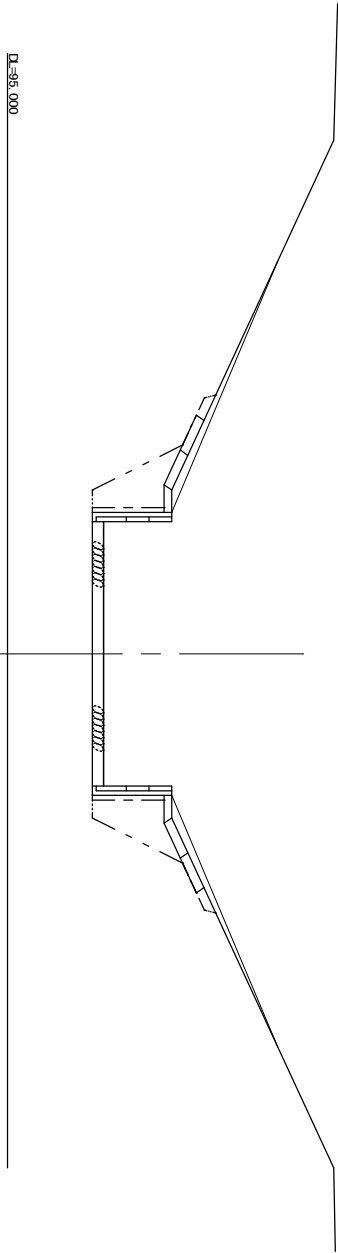

年度・番号	令和5年度 森田第17号
工事名	早崎地区排水路改修工事
地名	長浜市早崎町
図面名	縦断面図・横断面図
縮尺	図示
図面番号	2 / 3


鉄筋コンクリート柵渠 s=1:20

B型 (H900×B3500)

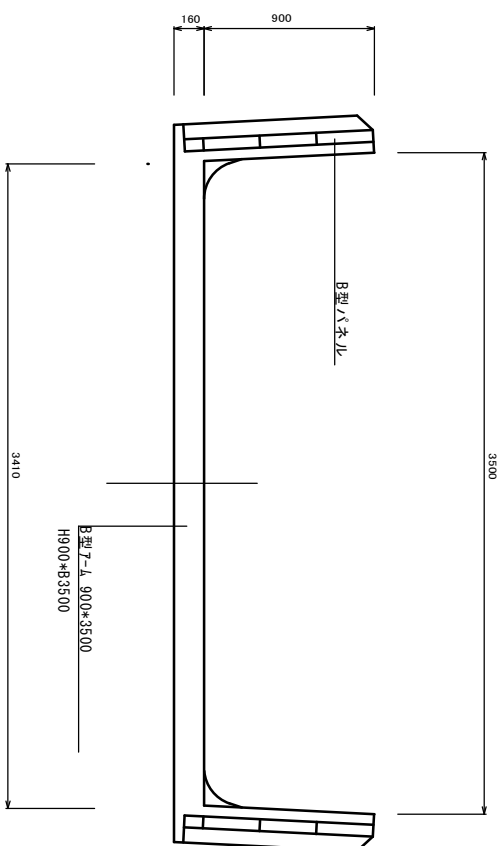


B型パネル

- ① 標準パネル: B300・t50・L1000
② 切欠パネル: B400・t50・L1000

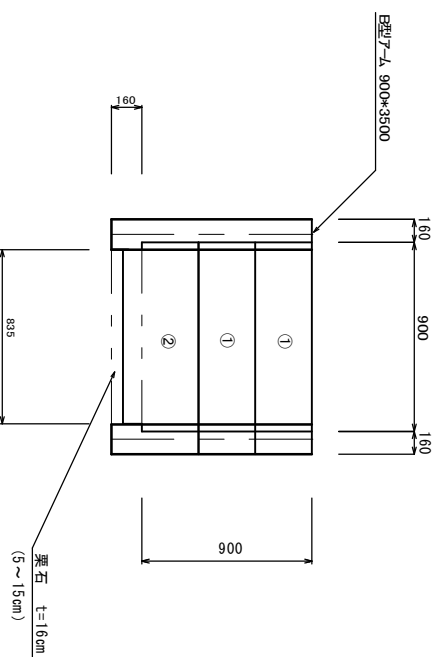

止壁工


$s=1:20$

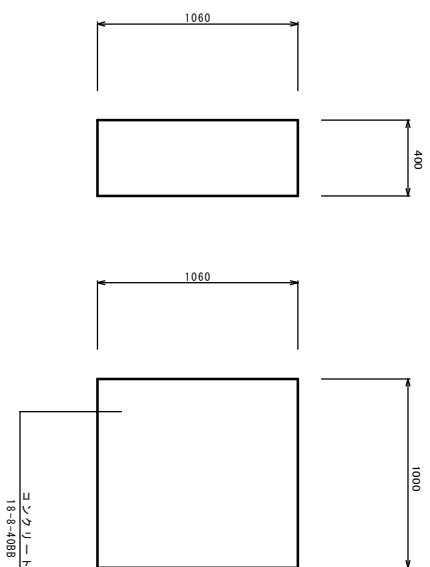


張プロック

$s=1:20$

参考重量 65kg (t=120)

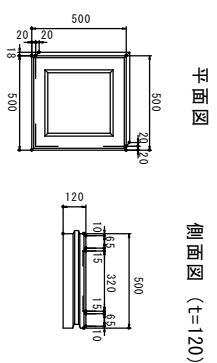

卡图图

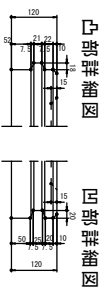側面図 ($t=120$)[illegible]

四時雜詠

年度番号	令和5年度
工事名	早崎地区排水路改修工事
地名	長浜市早崎町
図面名	構造図
縮尺	図示
図面番号	3/3