



(記入例)

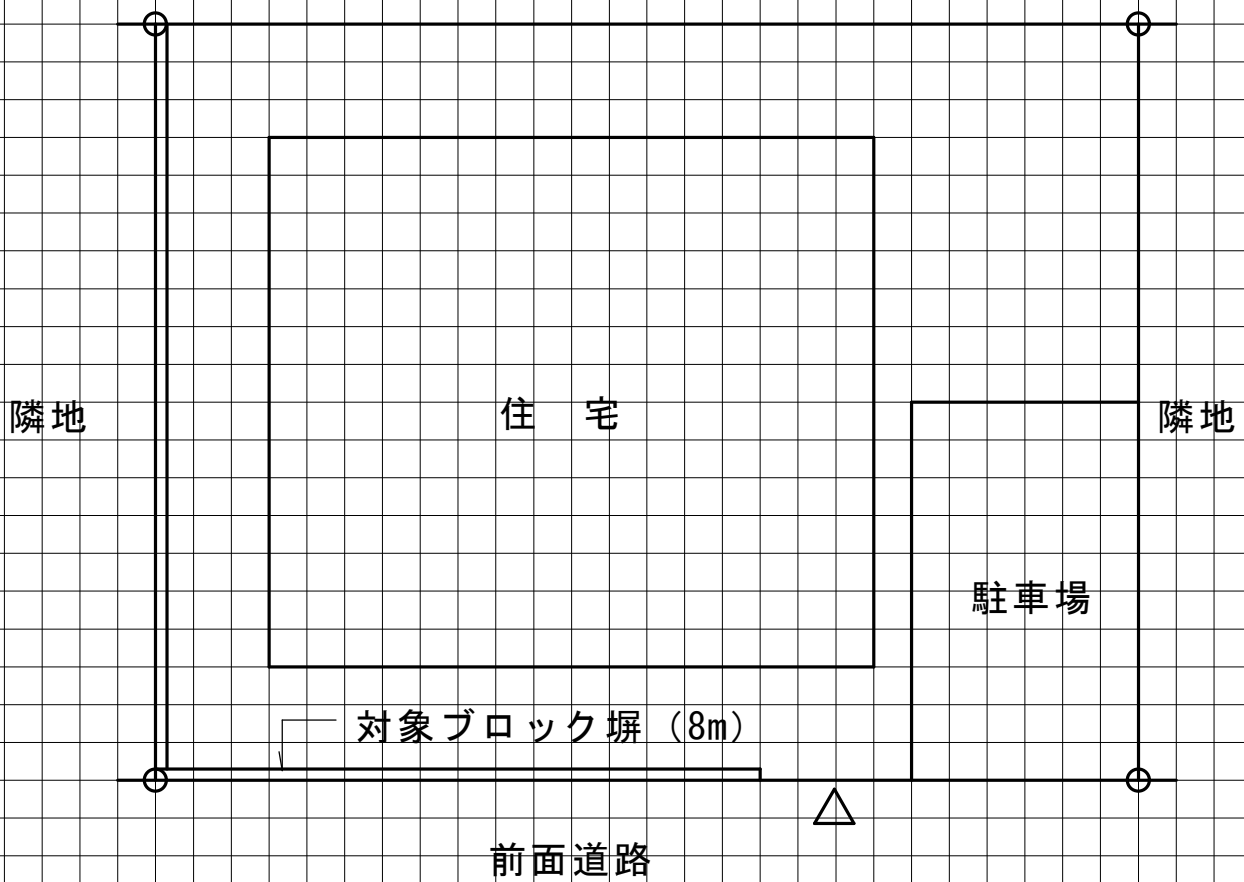


現況平面図 (配置図)  
※前面道路も描いてください

縮尺 = 1:100 (1マス 50cm)

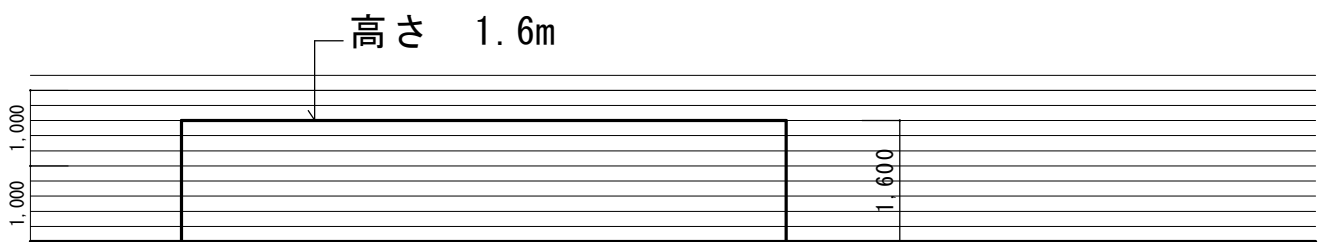

現況立面図 (正面から見た図)

1段当たり 20cm

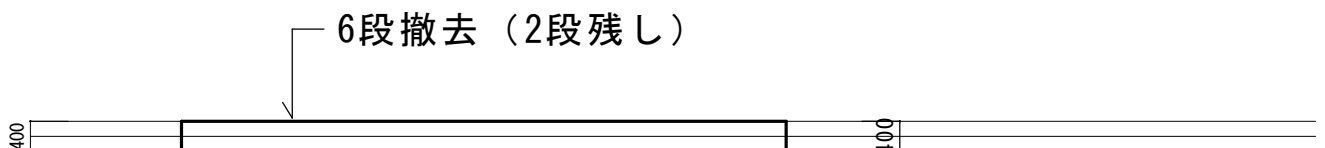

撤去等の対策工事後 (正面から見た図)

1段当たり 20cm