

特記仕様書

Table with columns for project name, location, start/end dates, and detailed descriptions of the work and safety measures.



Main table with columns for '項目' (Item), '特記事項' (Special Notes), and '備考' (Remarks). Contains various technical and safety specifications.

Table with columns for '種目' (Category), '適用' (Applicable), '項目' (Item), and '特記事項' (Special Notes). Lists materials and equipment used.

Table with columns for '種目' (Category), '適用' (Applicable), '項目' (Item), and '特記事項' (Special Notes). Lists materials and equipment used.



【機械設備 工事概要】

- ・新設薬局用給水管の敷設  
既設上水道引き込み量水器2次側から分岐し、屋外薬局新築箇所まで給水管（H1P-25A）を延長  
新設 仕切弁 25A × 2（ボックス共）  
量水器（計量用検定付） 25A 塩ビ製ボックス共  
バルブ2次側でキャップ止
- ・新設薬局用室内排水管の敷設  
既設室内汚水配管に塩ビ製小口径合流管を新設し、屋外薬局新築箇所まで汚水管（VP100A）を延長  
途中、中間樹（防護蓋）を設けること。  
汚水樹の仕様等については、下表のとおり。  
上流側でキャップ止

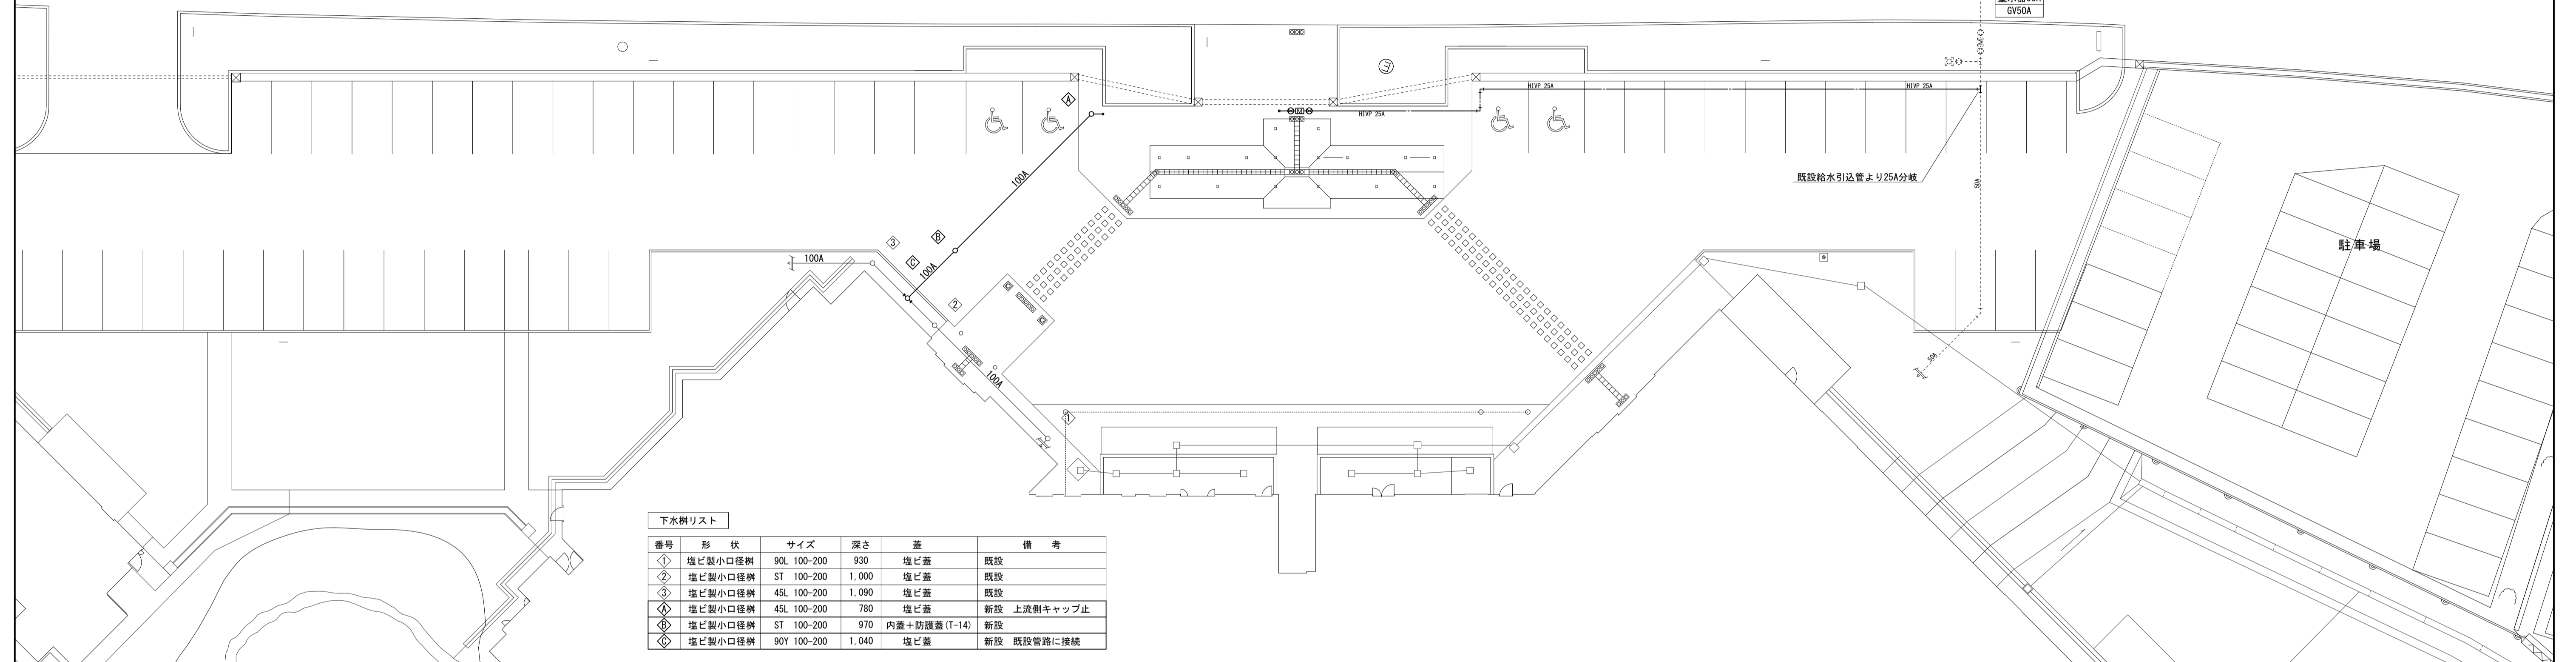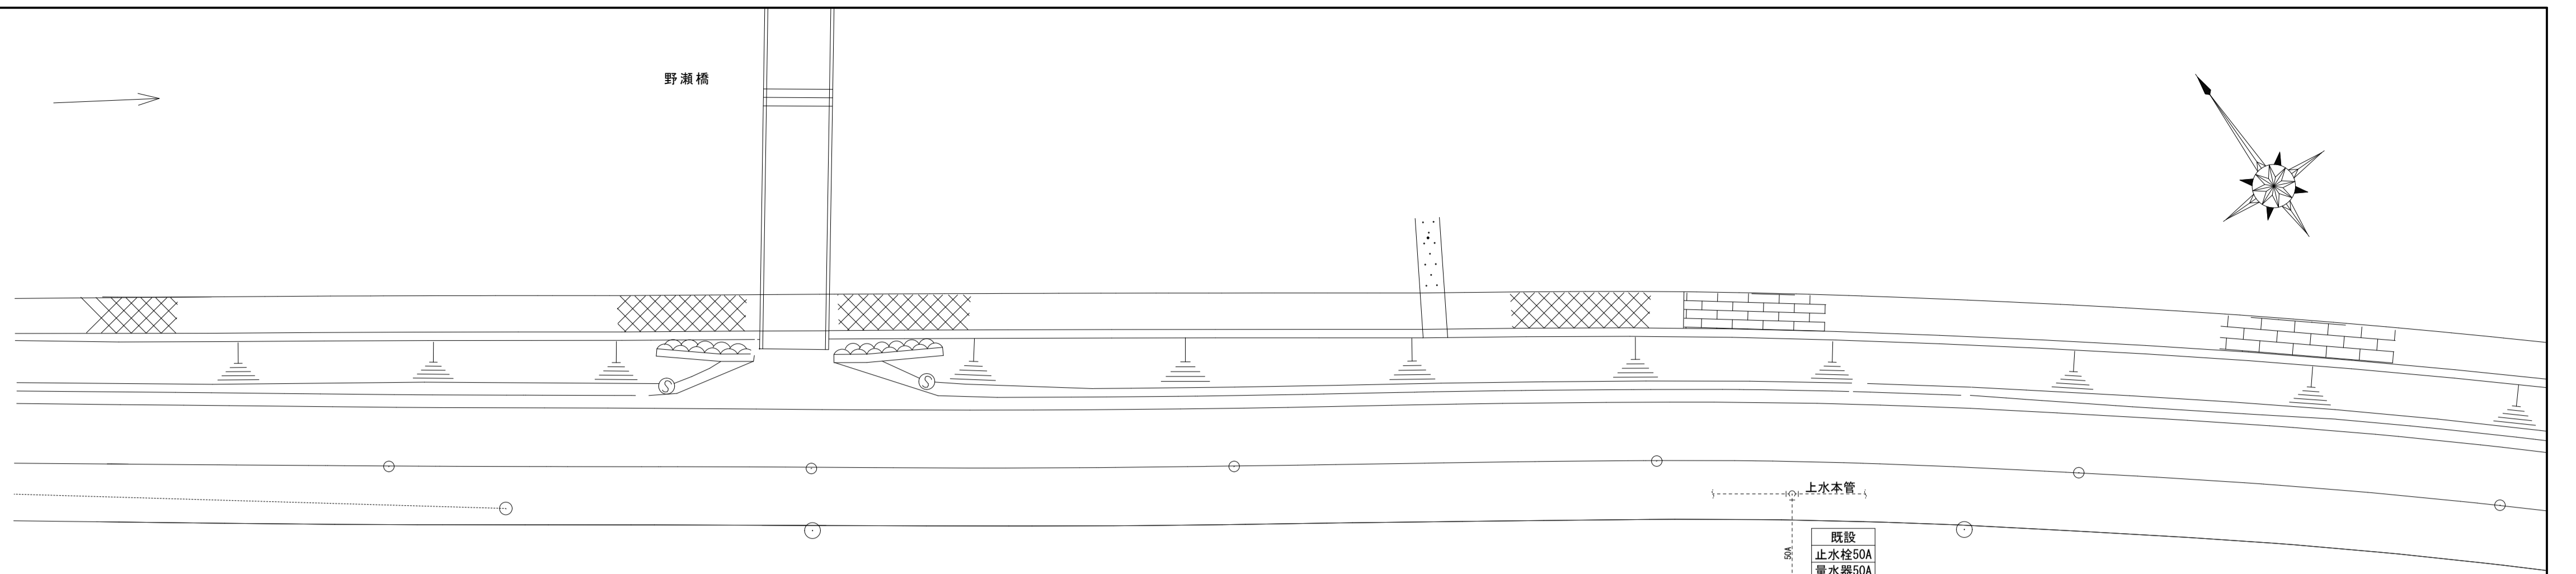


下水樹リスト

番号	形状	サイズ	深さ	蓋	備考
①	塩ビ製小口径樹	90L 100-200	930	塩ビ蓋	既設
②	塩ビ製小口径樹	ST 100-200	1,000	塩ビ蓋	既設
③	塩ビ製小口径樹	45L 100-200	1,090	塩ビ蓋	既設
④	塩ビ製小口径樹	45L 100-200	780	塩ビ蓋	新設 上流側キャップ止
⑤	塩ビ製小口径樹	ST 100-200	970	内蓋+防護蓋(T-14)	新設
⑥	塩ビ製小口径樹	90V 100-200	1,040	塩ビ蓋	新設 既設管路に接続

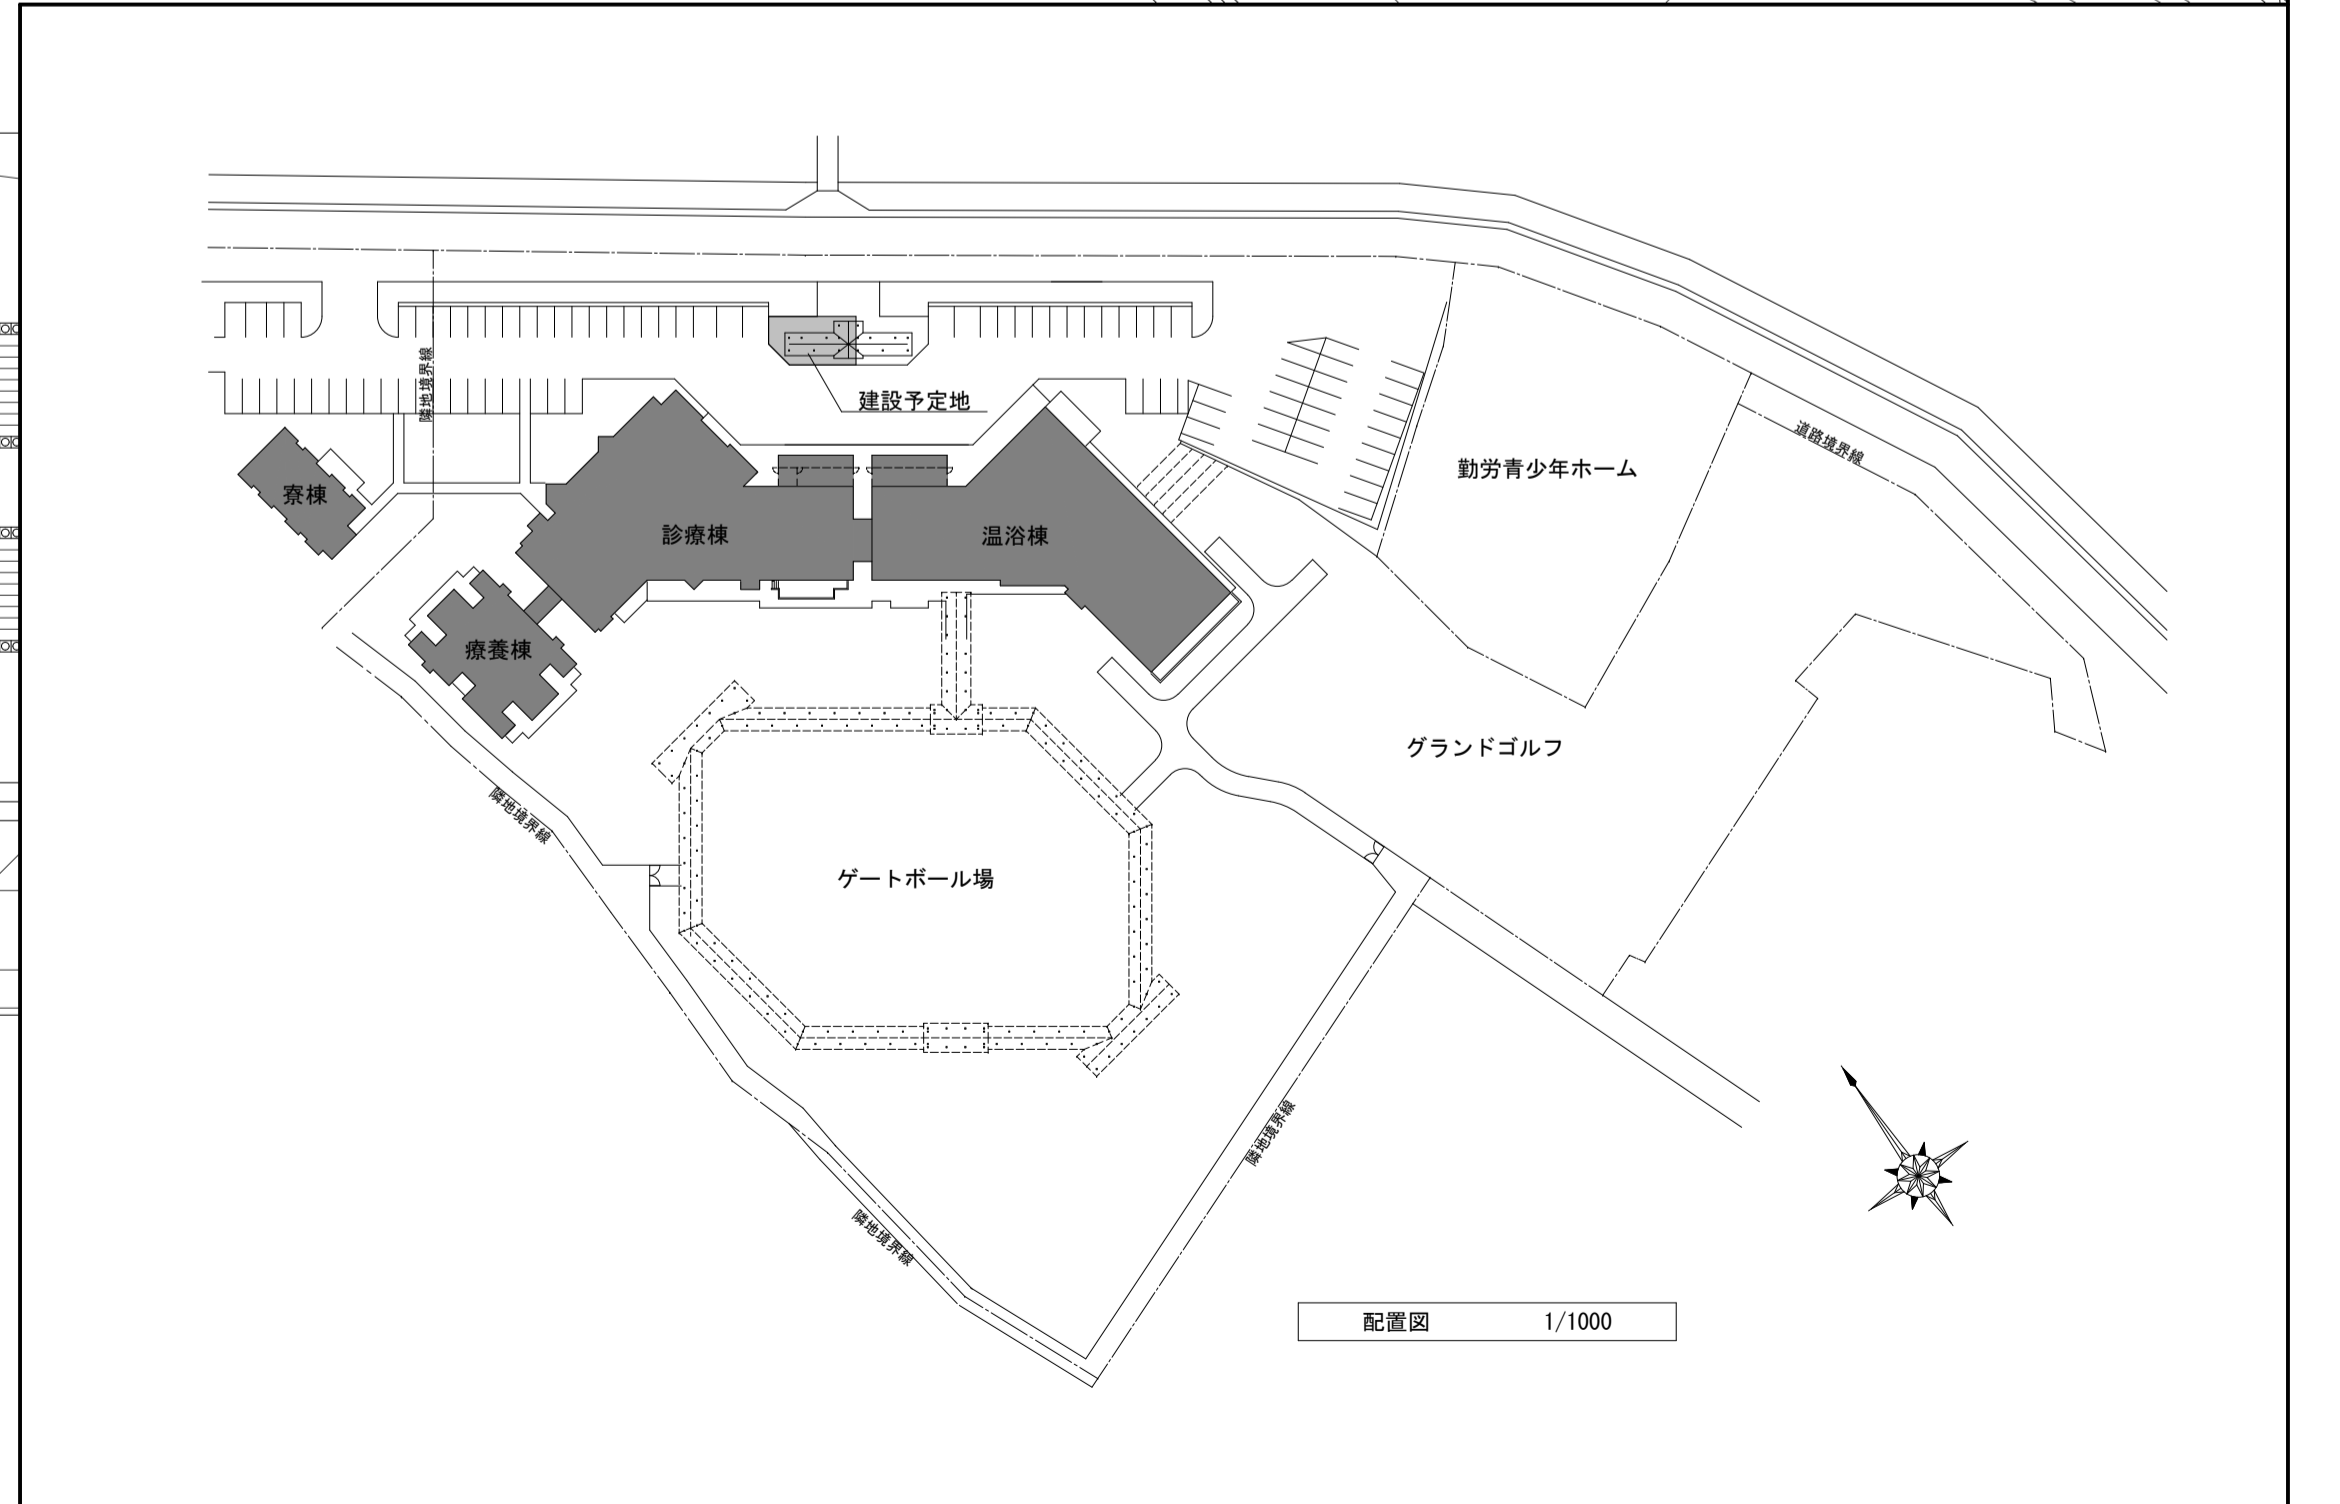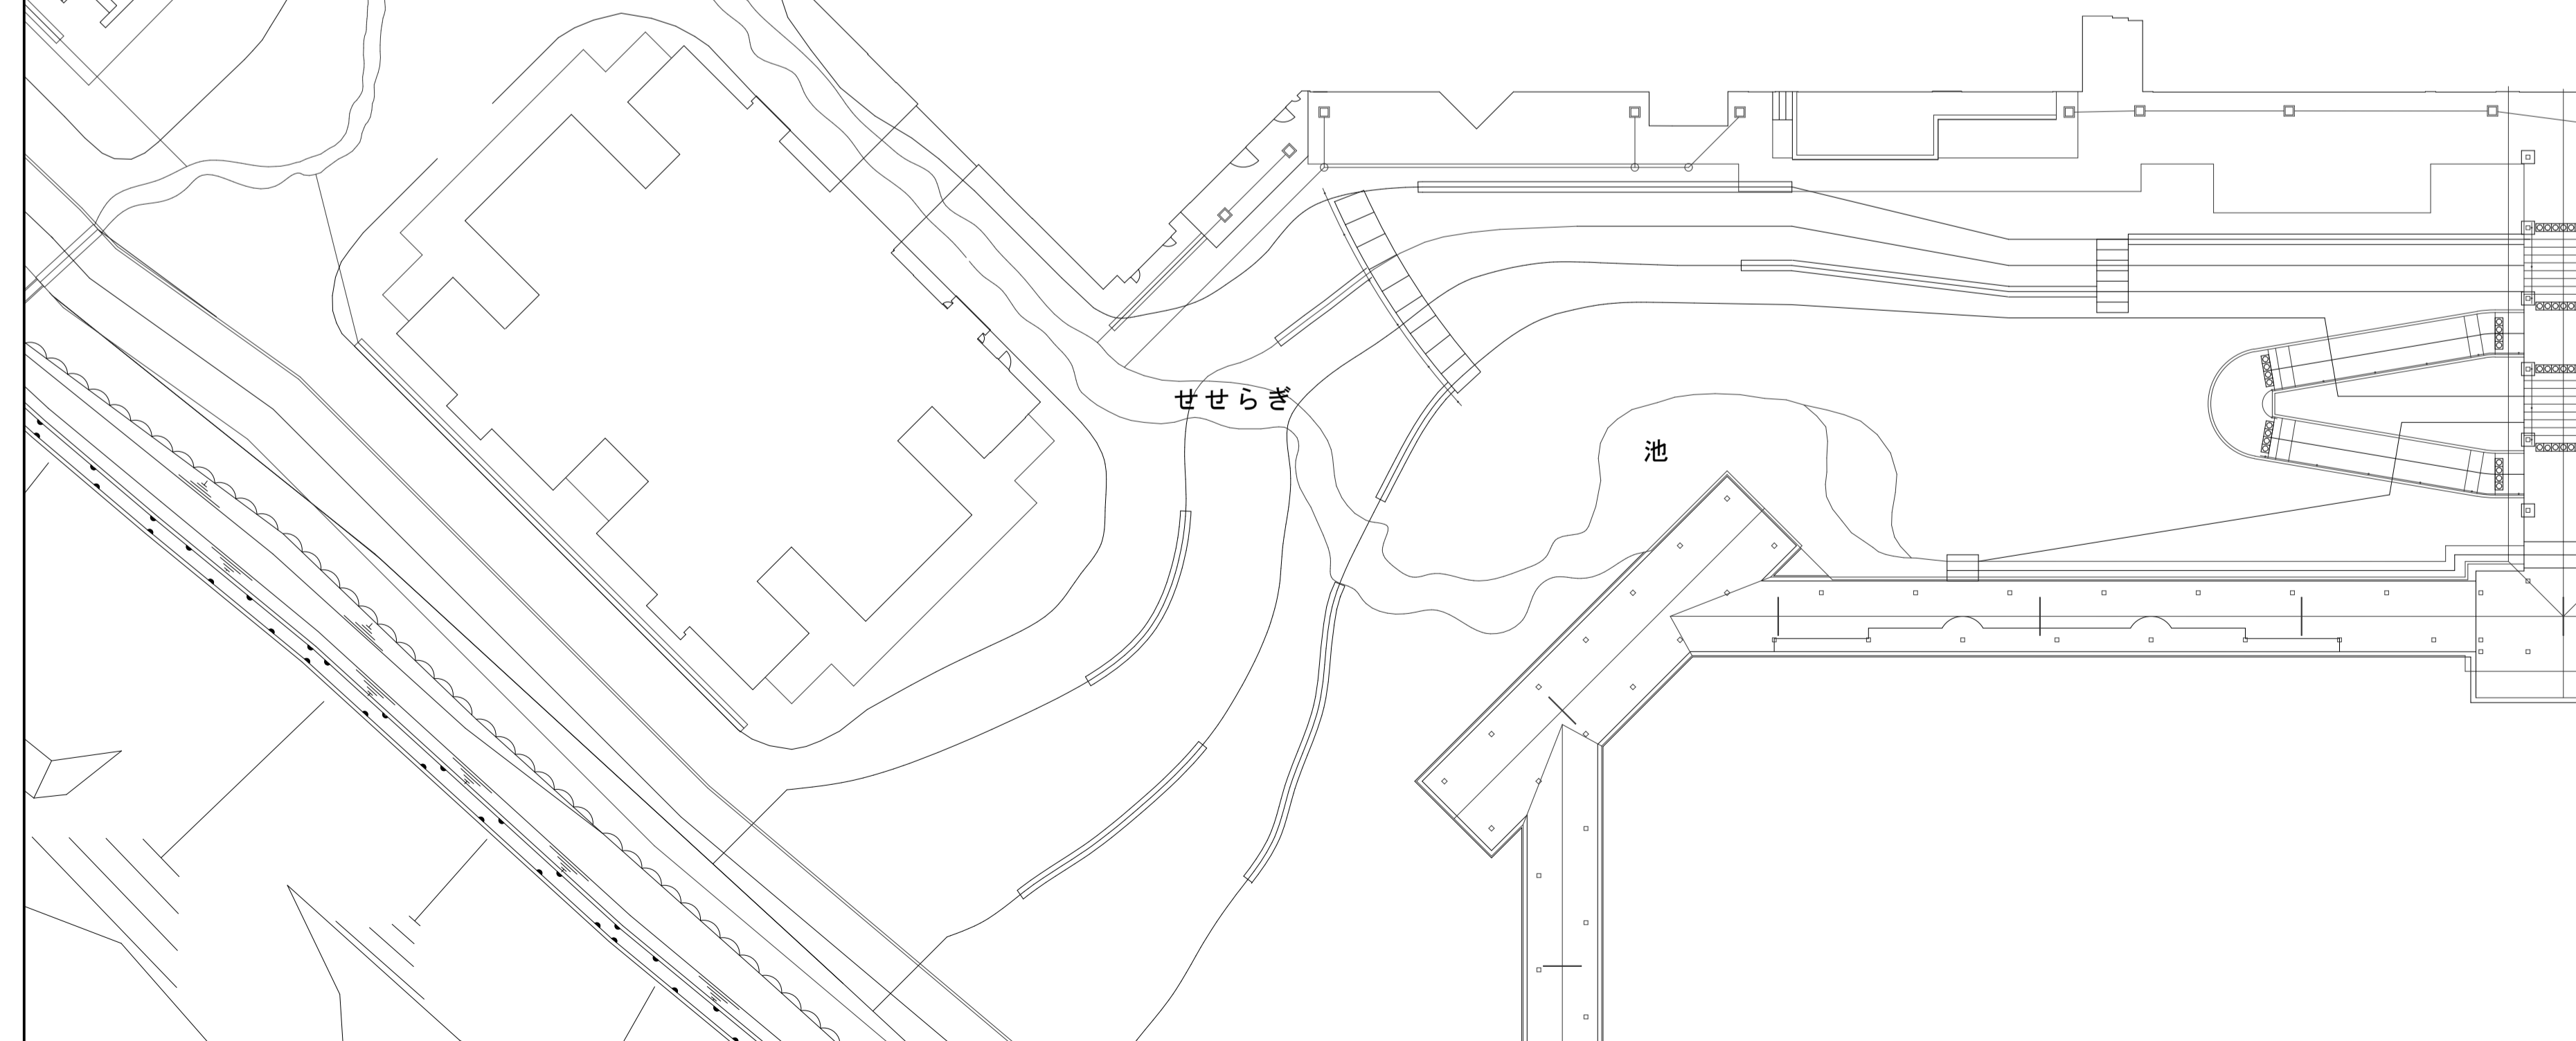


【電気設備 工事概要】

- ・新設薬局用電源の敷設
  - ・診療棟2階の既設屋内型キュービクルから屋外薬局新築箇所まで電灯幹線（単相3線式）を延長
  - ・低圧電灯 No.1 既設予備ブレーカに接続
  - ・EM-GET 38sq 新設 予備ブレーカ MCB 3P 100AF/100AT "NF100-0W" 回路銘板新設のこと。
  - ・電気室内は既設ケーブルラック配線、1階天井内はケーブルコログシ配線、屋外は地中埋設配管とする
  - ・電気室床面貫通箇所は区画貫通処理材を適切に復旧すること。
  - ・厨房内天井に天井点検口 アルミ製 450×450 2箇所新設すること。
  - ・停電を伴う作業は、施設管理者、電気主任技術者と綿密に打ち合わせて実施すること。
- ・新設薬局用電力量計の納品
  - ・単相3線式 電力量計(計量検定付)を1台納品のこと。取付経路は別途工事(薬局側工事)とする。
  - ・単相3線式 120A 電子式電力量計 屋外用メーターボックス共(参考品番 三菱 M2PM-R 1P3W 100V 120A)
  - ・薬局壁面まで立上げできるよう、ハンドホール内でケーブルに余長を見込むこと。
- ・凡例
  - P.BOX(A) : ブルボックス 250×250×200 SUS製 防水型
  - H.H(A) : ハンドホール H1-6 600×600×600、中耐熱R2K-60

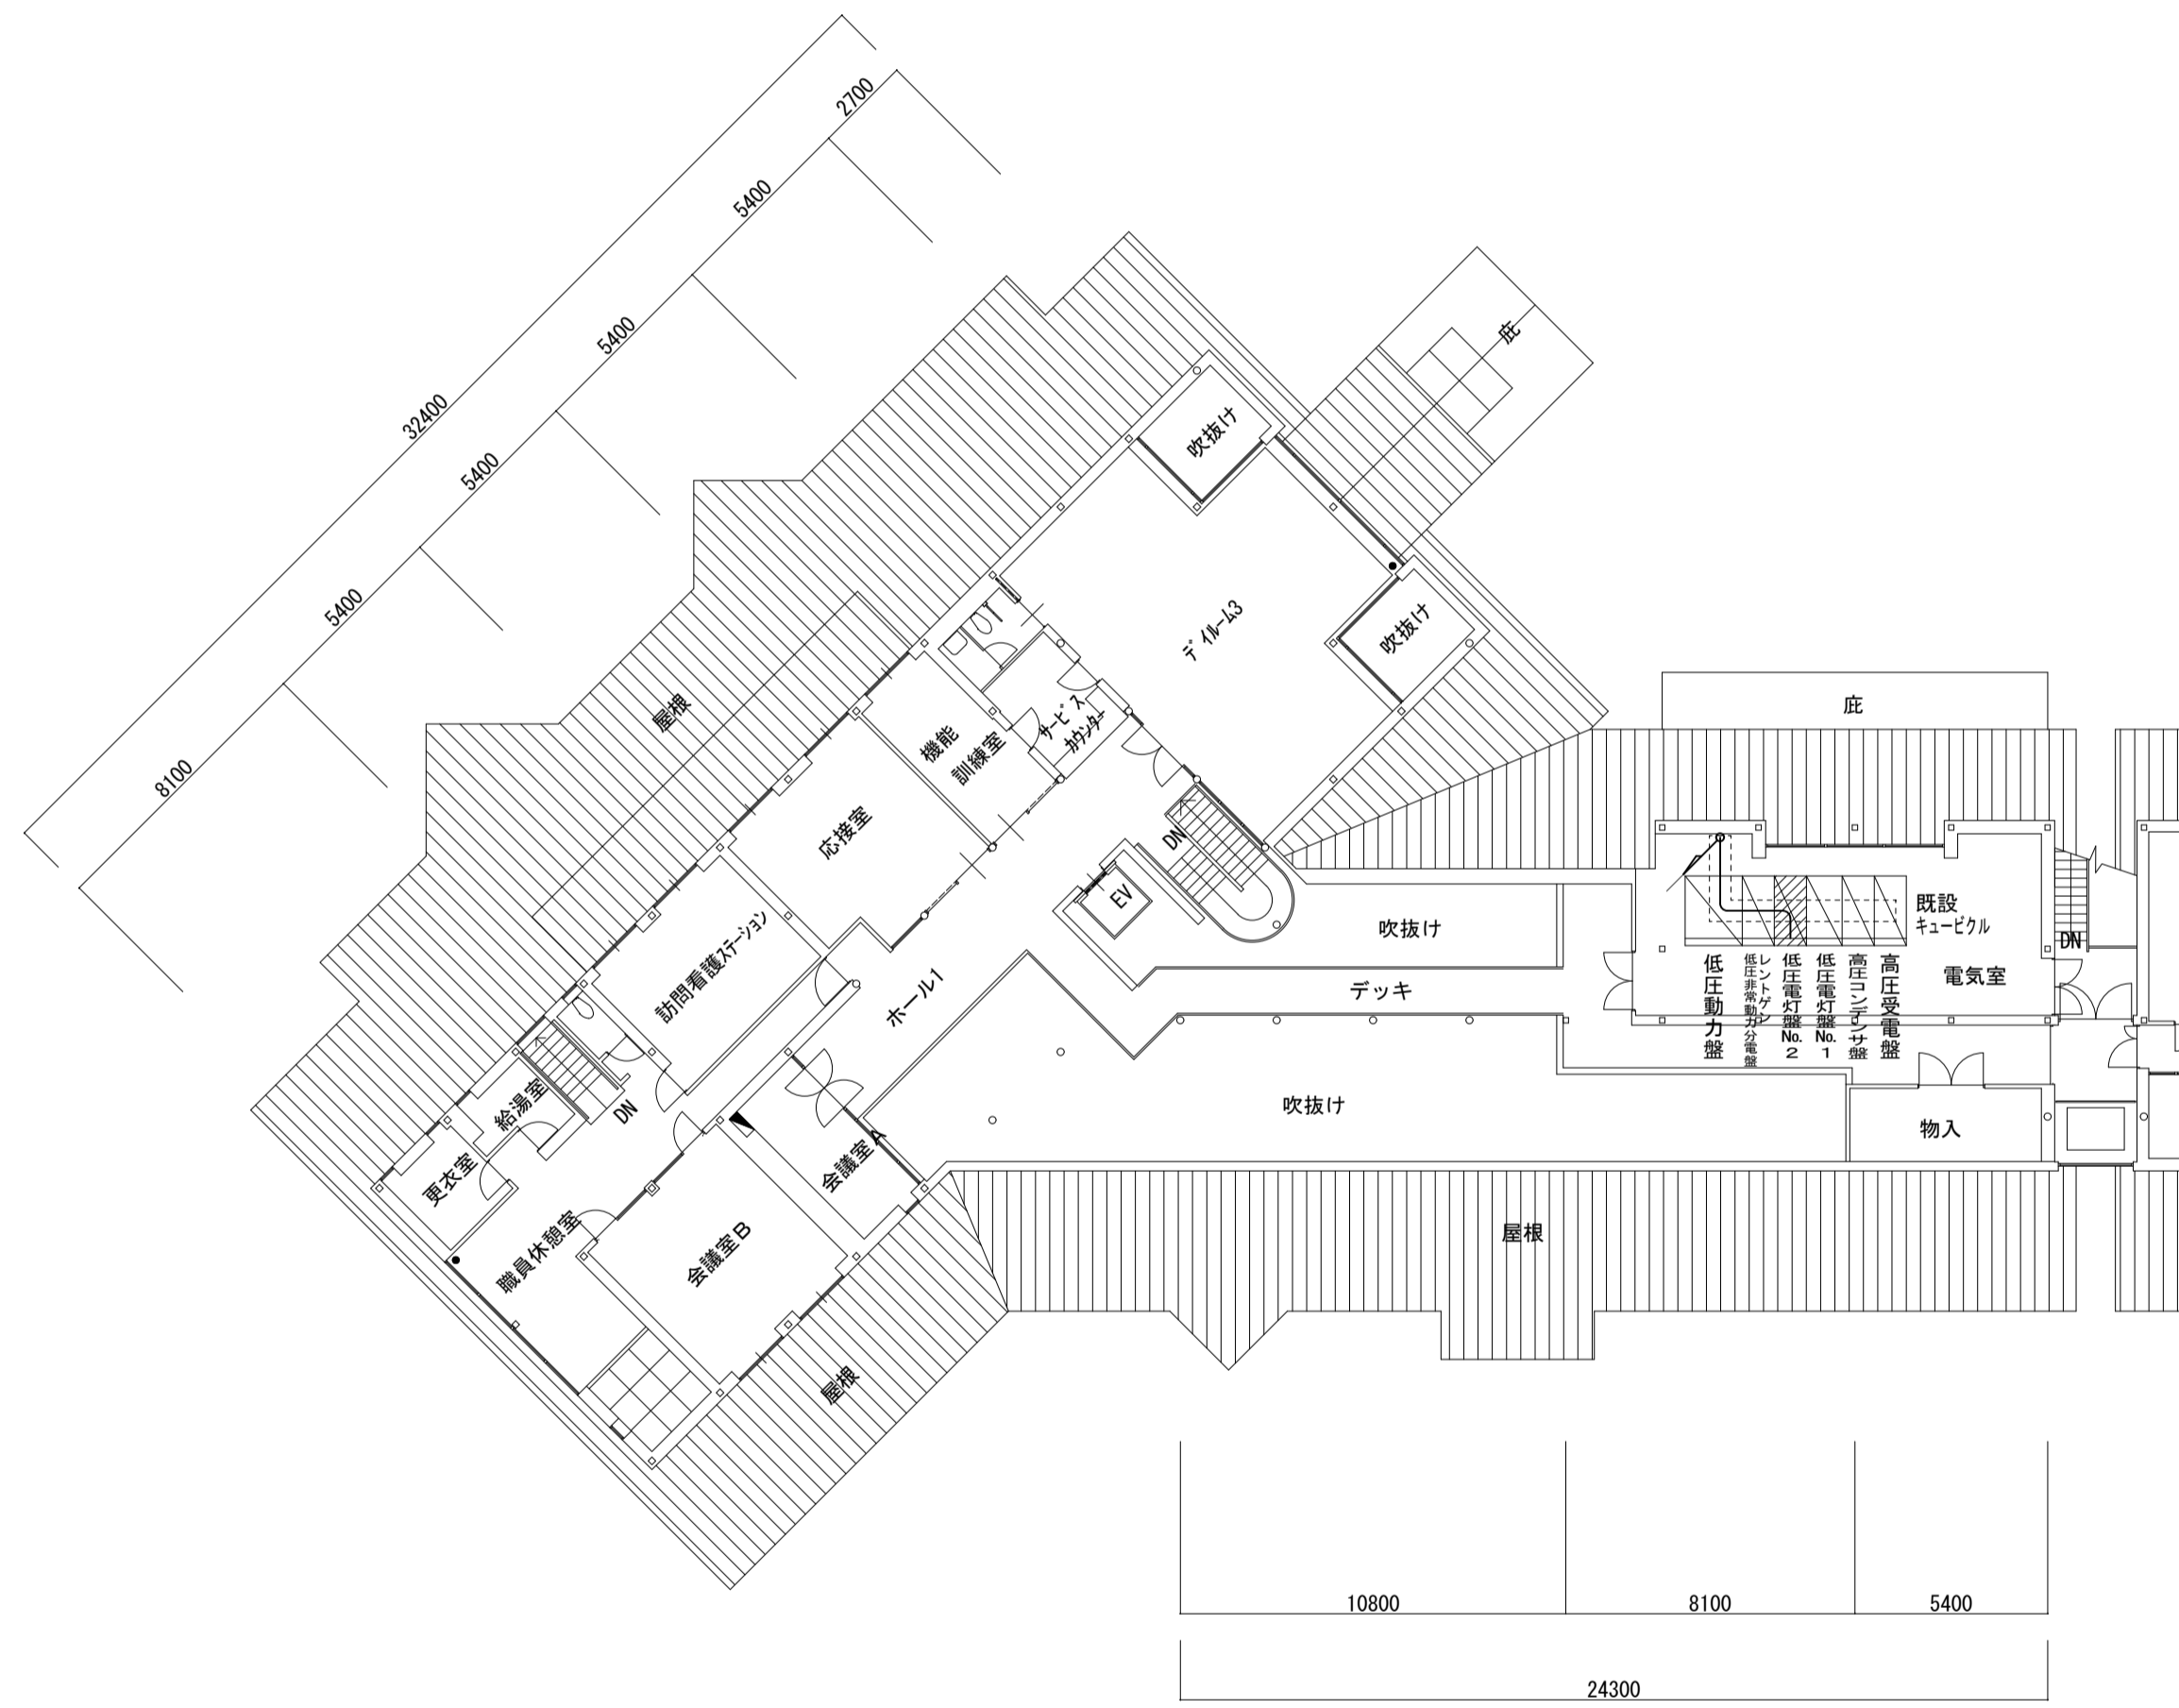


診療棟2階平面図 1/200

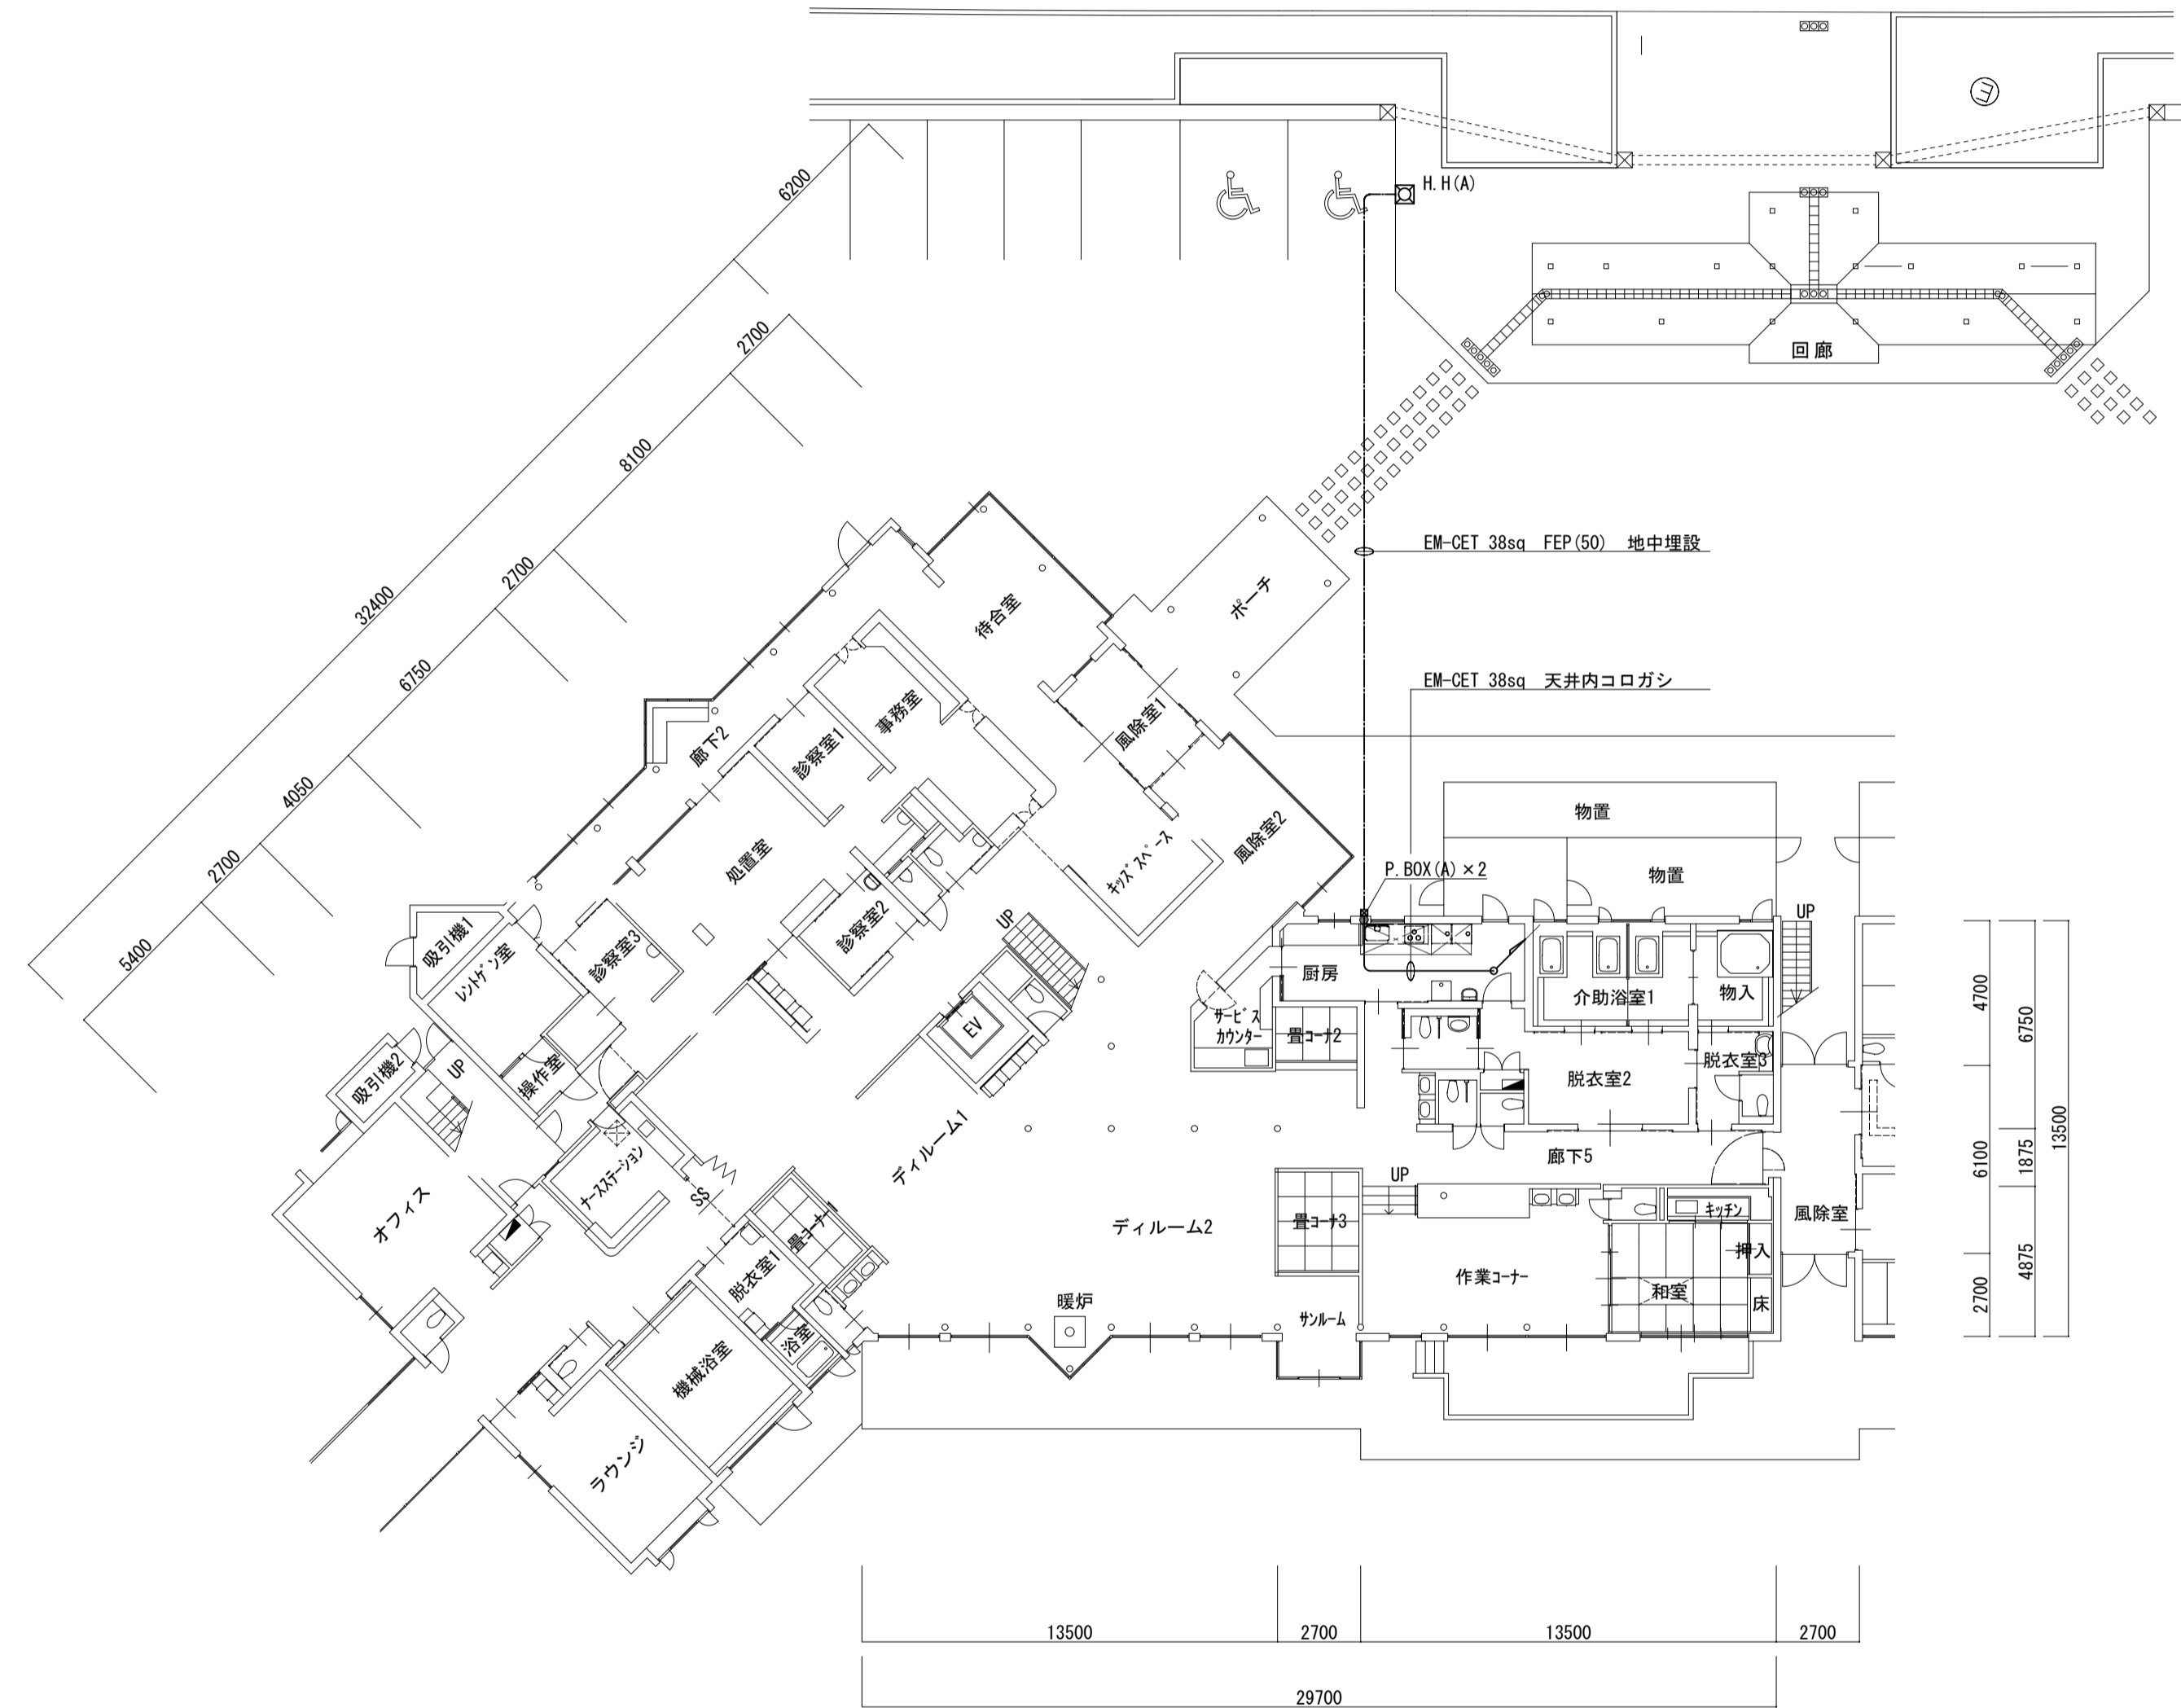

診療棟1階平面図 1/200

一級河川 草野川

野瀬橋

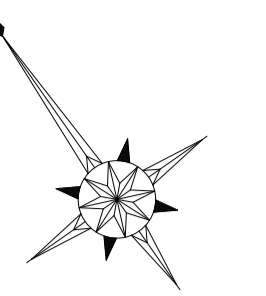




縁石ブロック一時撤去復旧

回廊


駐車場

【凡例】

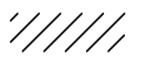
-  インターロッキング舗装 一時撤去復旧
-  レンガ貼り舗装 一時撤去復旧
-  アスファルト舗装 一時撤去復旧  
駐車区画、横断歩道等白線の復旧も含む

※地中埋設物に注意して掘削すること。


透水性アスファルト舗装 S=1/15

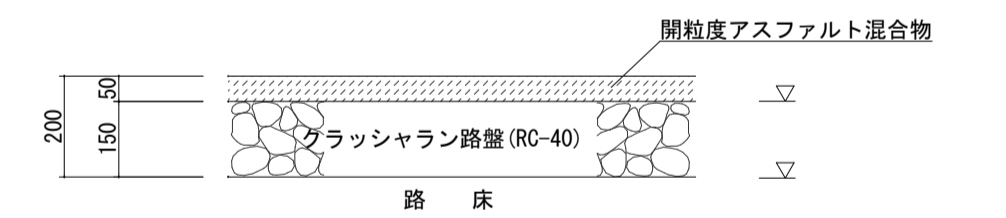

インターロッキング舗装 仕様 S=1/10

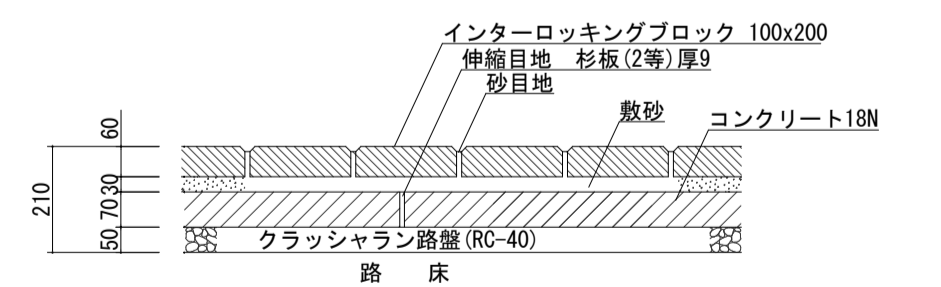

レンガ貼り舗装 仕様 S=1/10

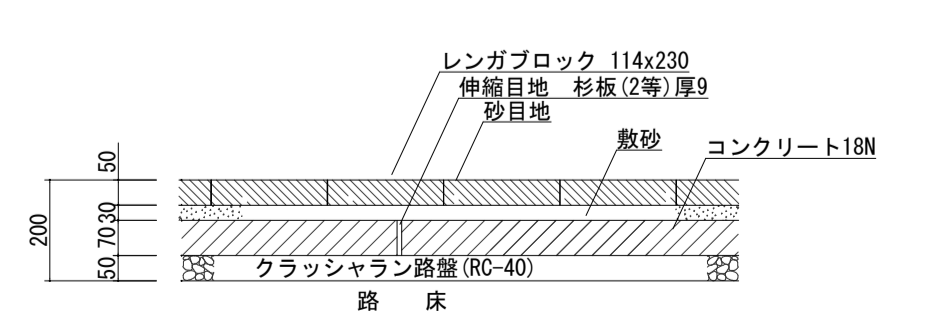

TITLE

健康パークあざい薬局給排水等設備工事

DRAWING NAME

解体復旧図

SCALE

1:200

No. 14122005

4

4