


計画平面図

S=1:500

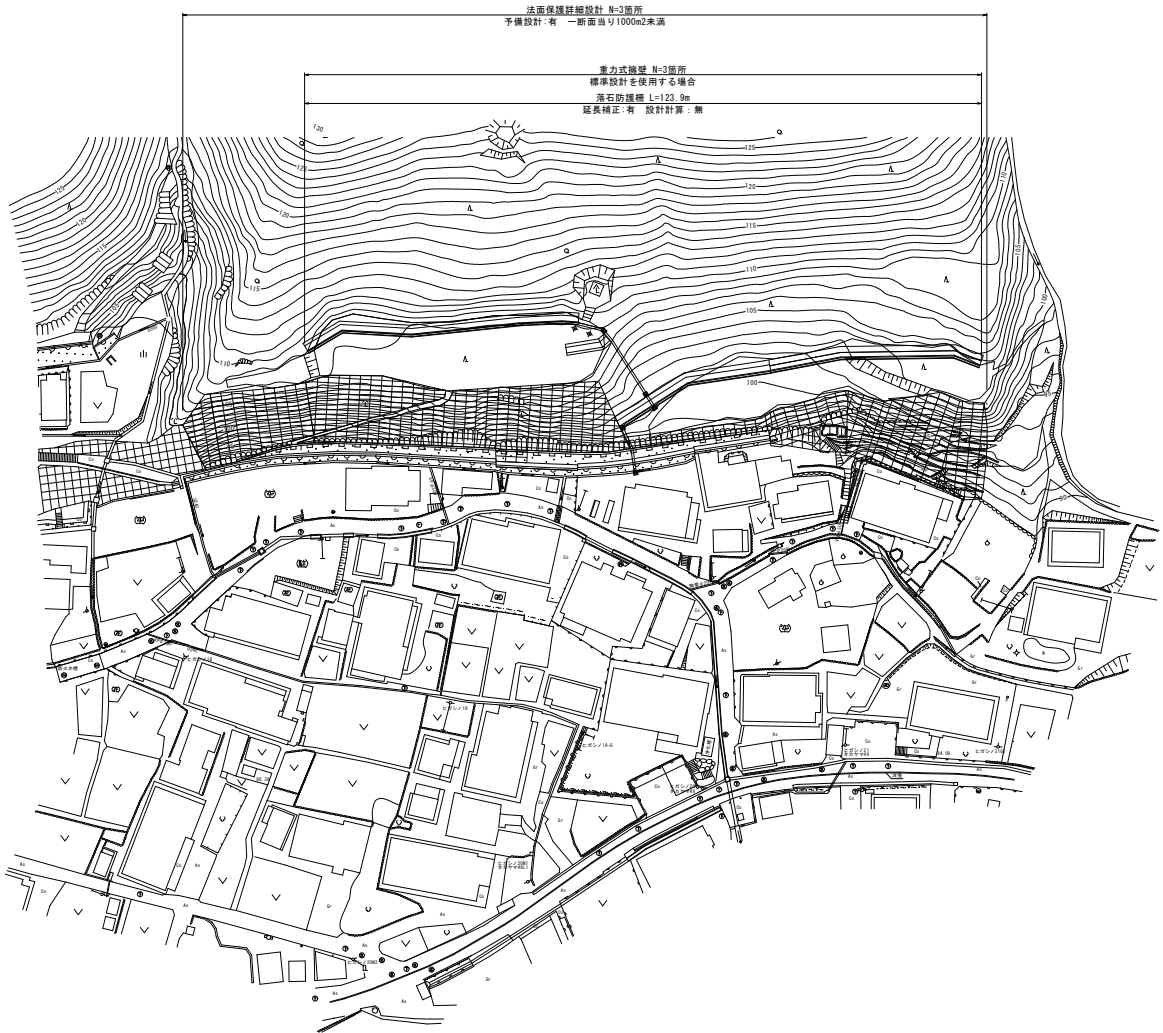

| | | |
|-------------------|----------------------|-------|
| 認可・実施 | 当初 | 第 回変更 |
| 年度・番号 | 令和 4 年度 道河委第 12 号 | |
| 河川名 路線名 地区名 | 高山地区 | |
| 工事名 | 高山地区急傾斜地崩壊対策補足設計業務委託 | |
| 地名 | 長浜市高山町 | |
| 図面名 | 計画平面図 | |
| 縮尺 | 図 示 | |
| 図面番号 | 1 枚ノ内 1 | |
| 長浜市都市建設部道路河川課 | | |