



S = 1 : 2 5 0

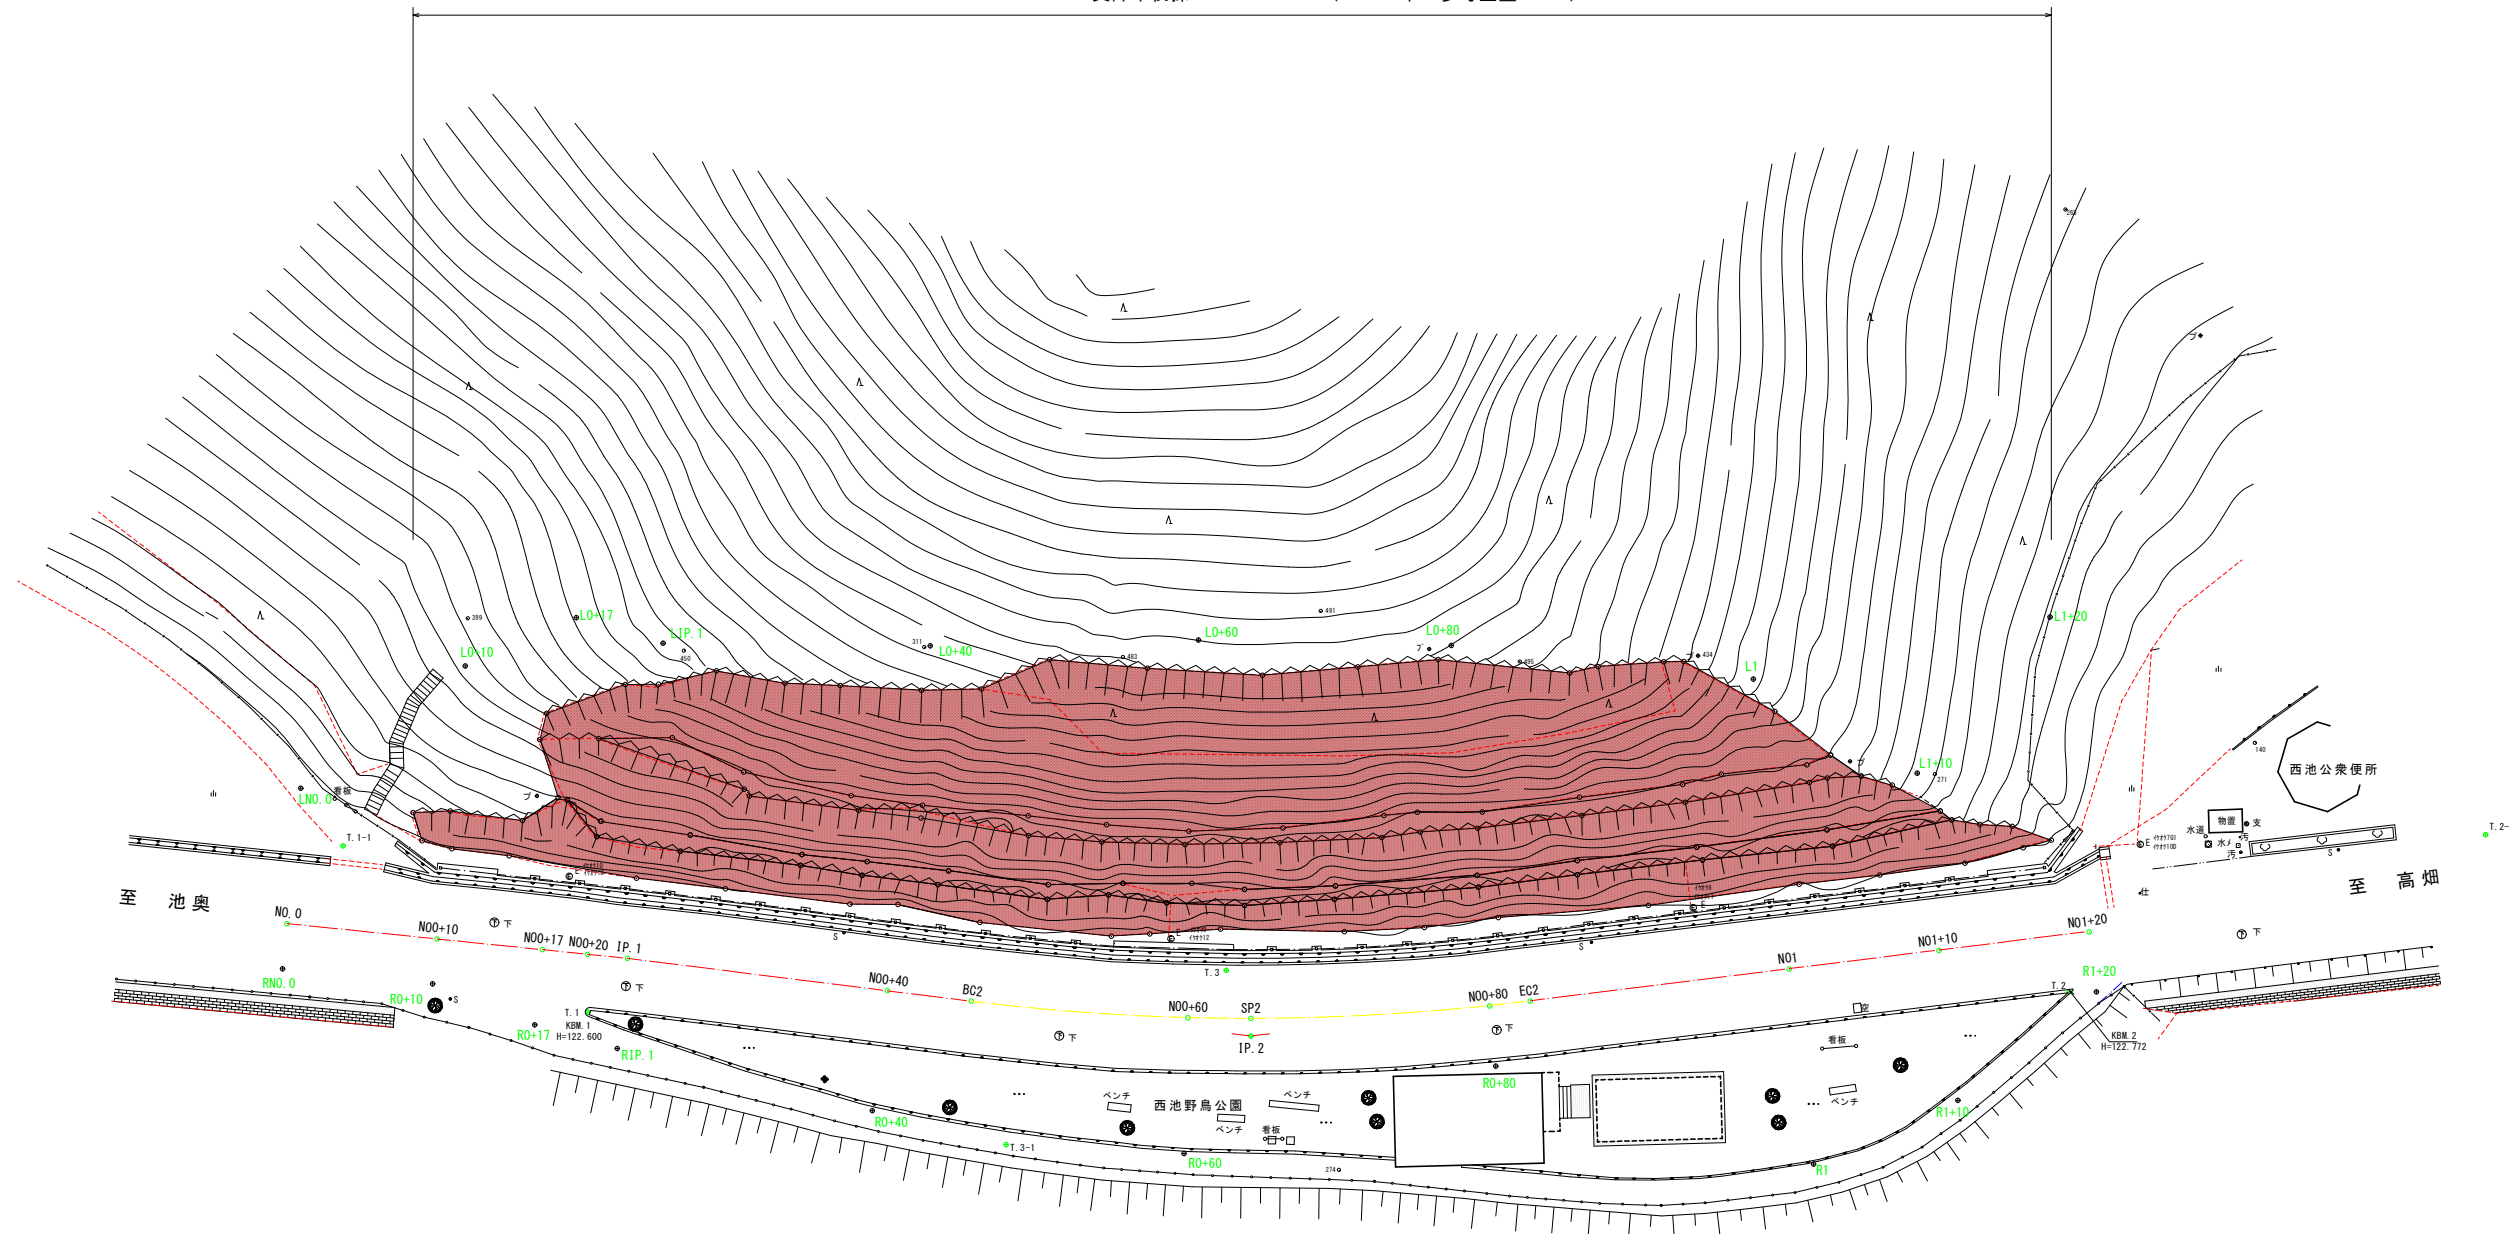

認可実施	当初	第	回変更
年度番号	令和4年度 道河第1号		
路線名	市道高畑池奥線		
工事名	市道高畑池奥線法面対策工事		
地名	長浜市池奥町		
図面名	平面図		
縮尺	図示		
図面番号	7 枚 / 内 1		
長浜市都市建設部道路河川課			

標準断面図





S = 1 : 100

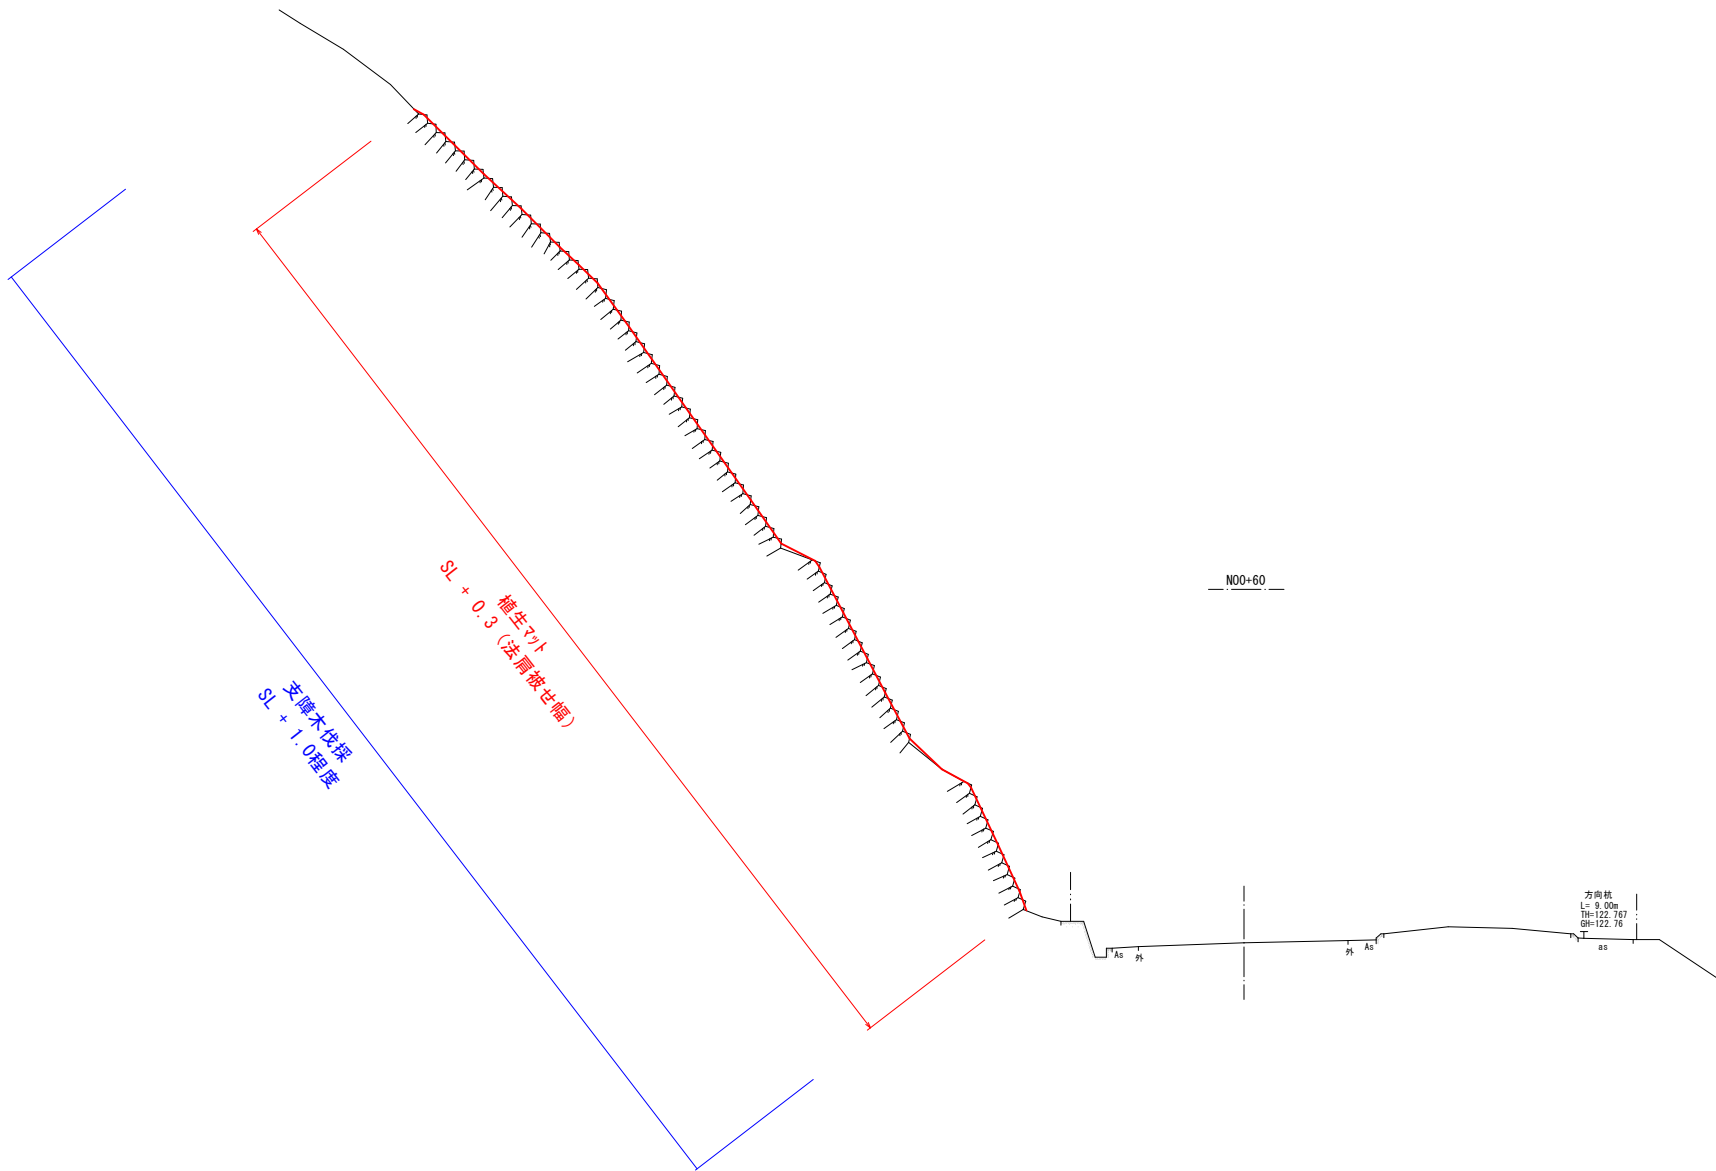

認可 実施	当 初	第	回変更
年度 番号	令和 4 年度 道河第 1 号		
路 線 名	市道高畑池奥線		
工 事 名	市道高畑池奥線法面对策工事		
地 名	長 浜 市 池 奥 町		
図 面 名	標準断面図		
縮 尺	図 示		
図 面 番 号	7 枚 ノ 内 2		
長 浜 市 都 市 建 設 部 道 路 河 川 課			

横断面図（１）



S = 1 : 1 0 0

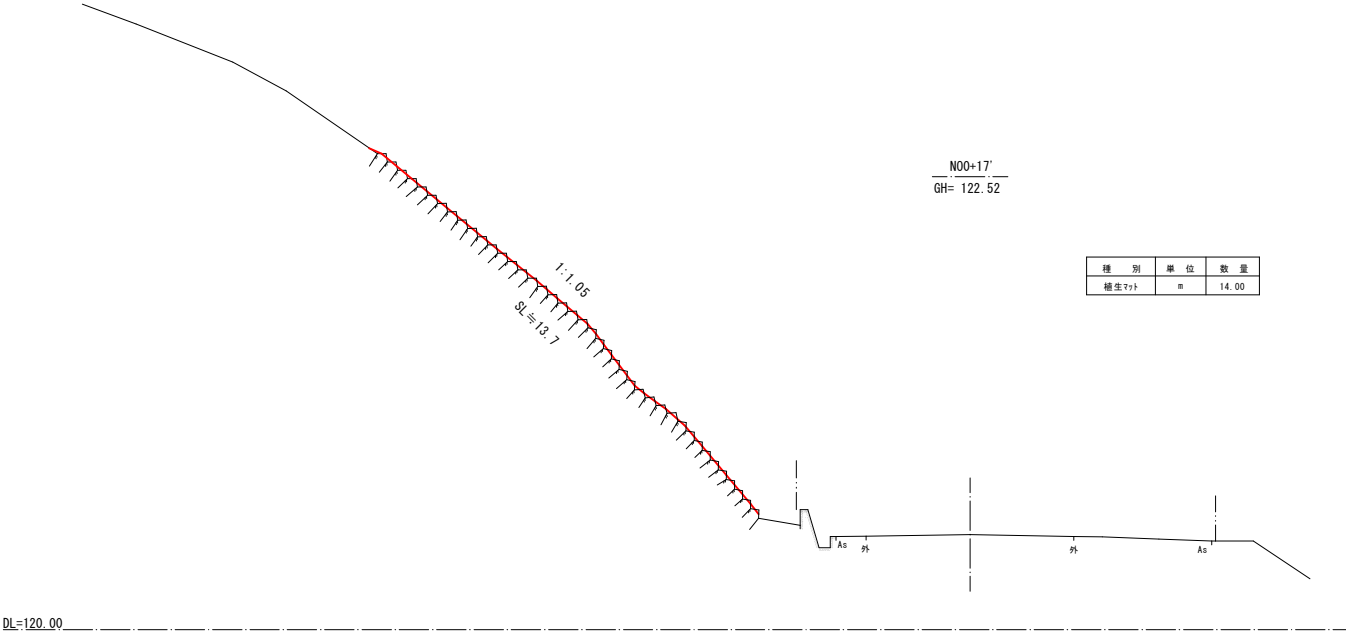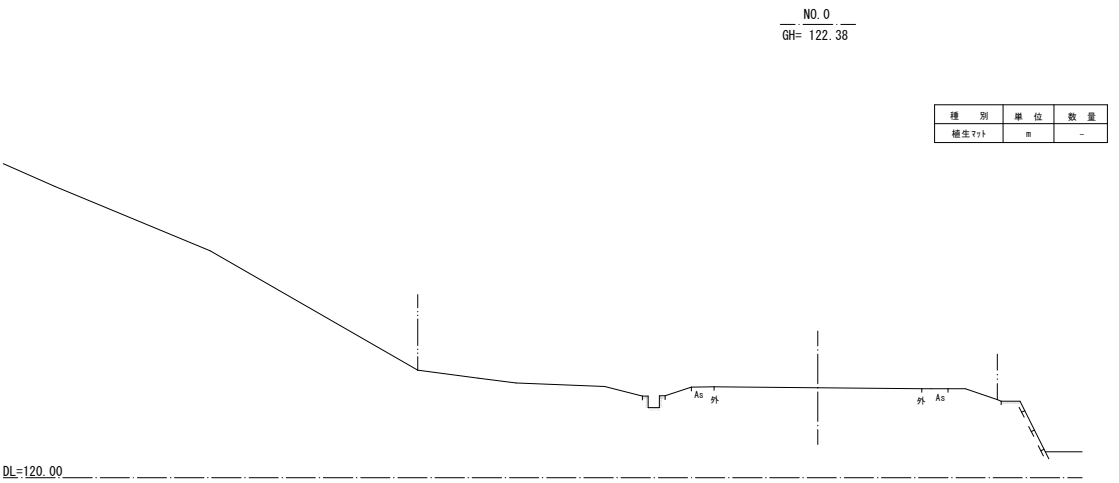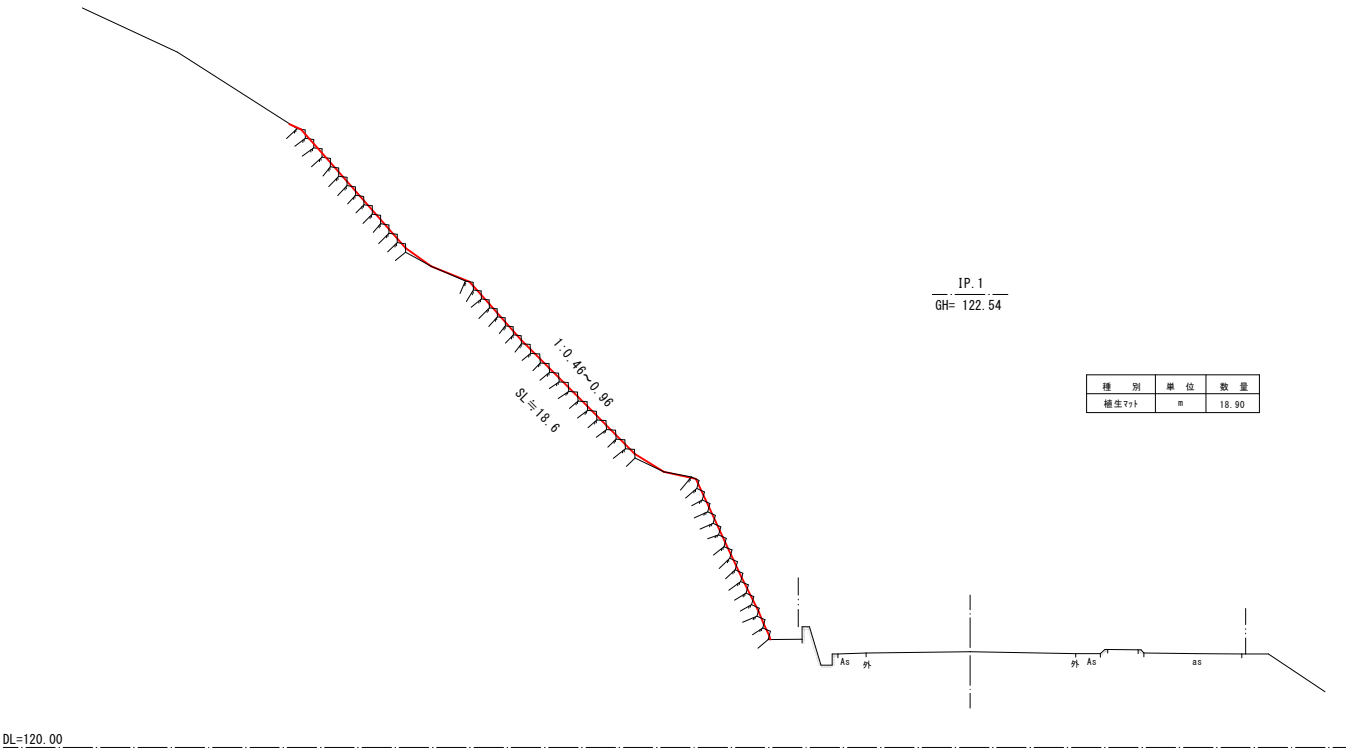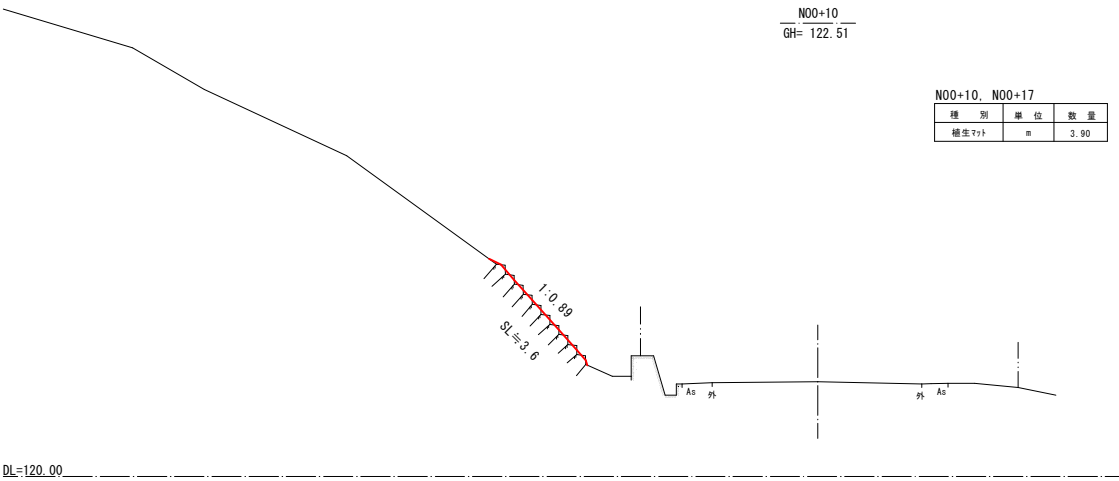

認可実施	当初	第	回変更
年度番号	令和4年度	道河第1号	
路線名	市道高畑池奥線		
工事名	市道高畑池奥線法面对策工事		
地名	長浜市池奥町		
図面名	横断面図（１）		
縮尺	図示		
図面番号	7枚ノ内3		
長浜市都市建設部道路河川課			

横断面図（ 2 ）

S = 1 : 1 0 0

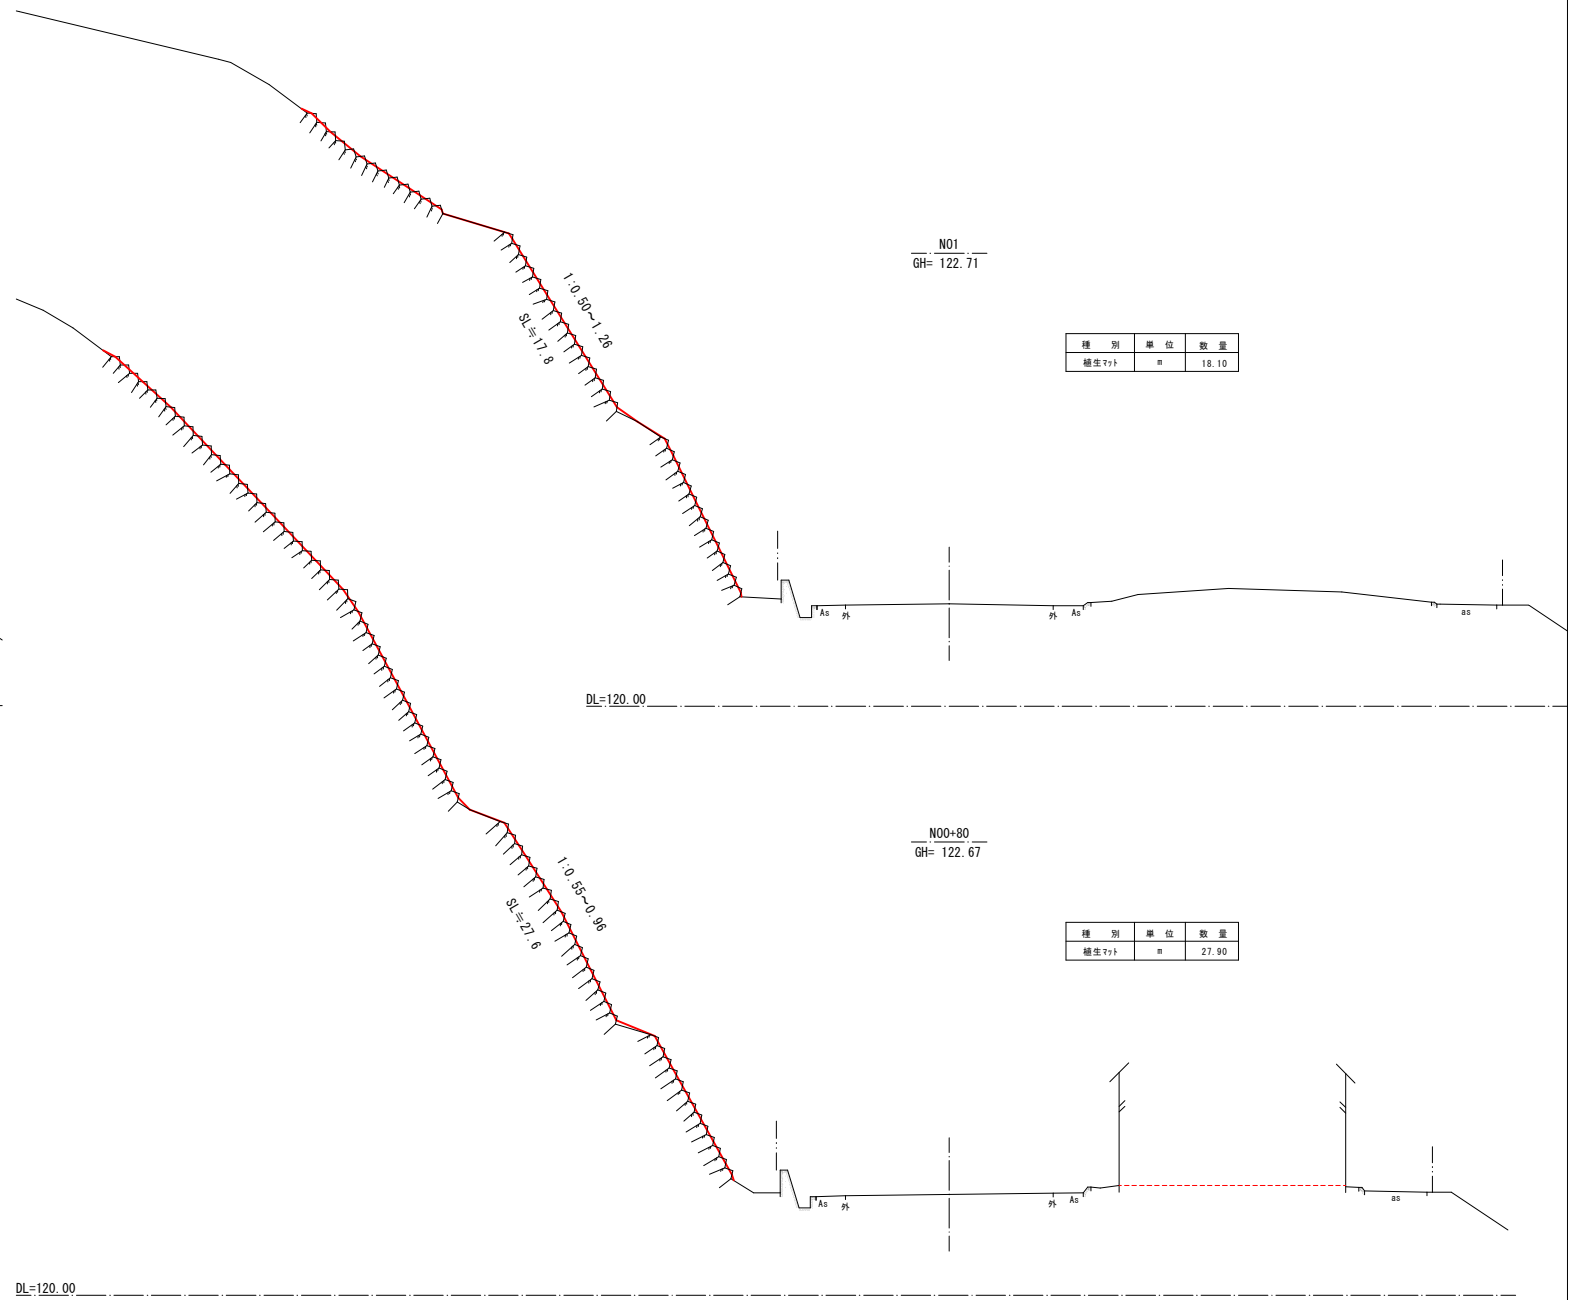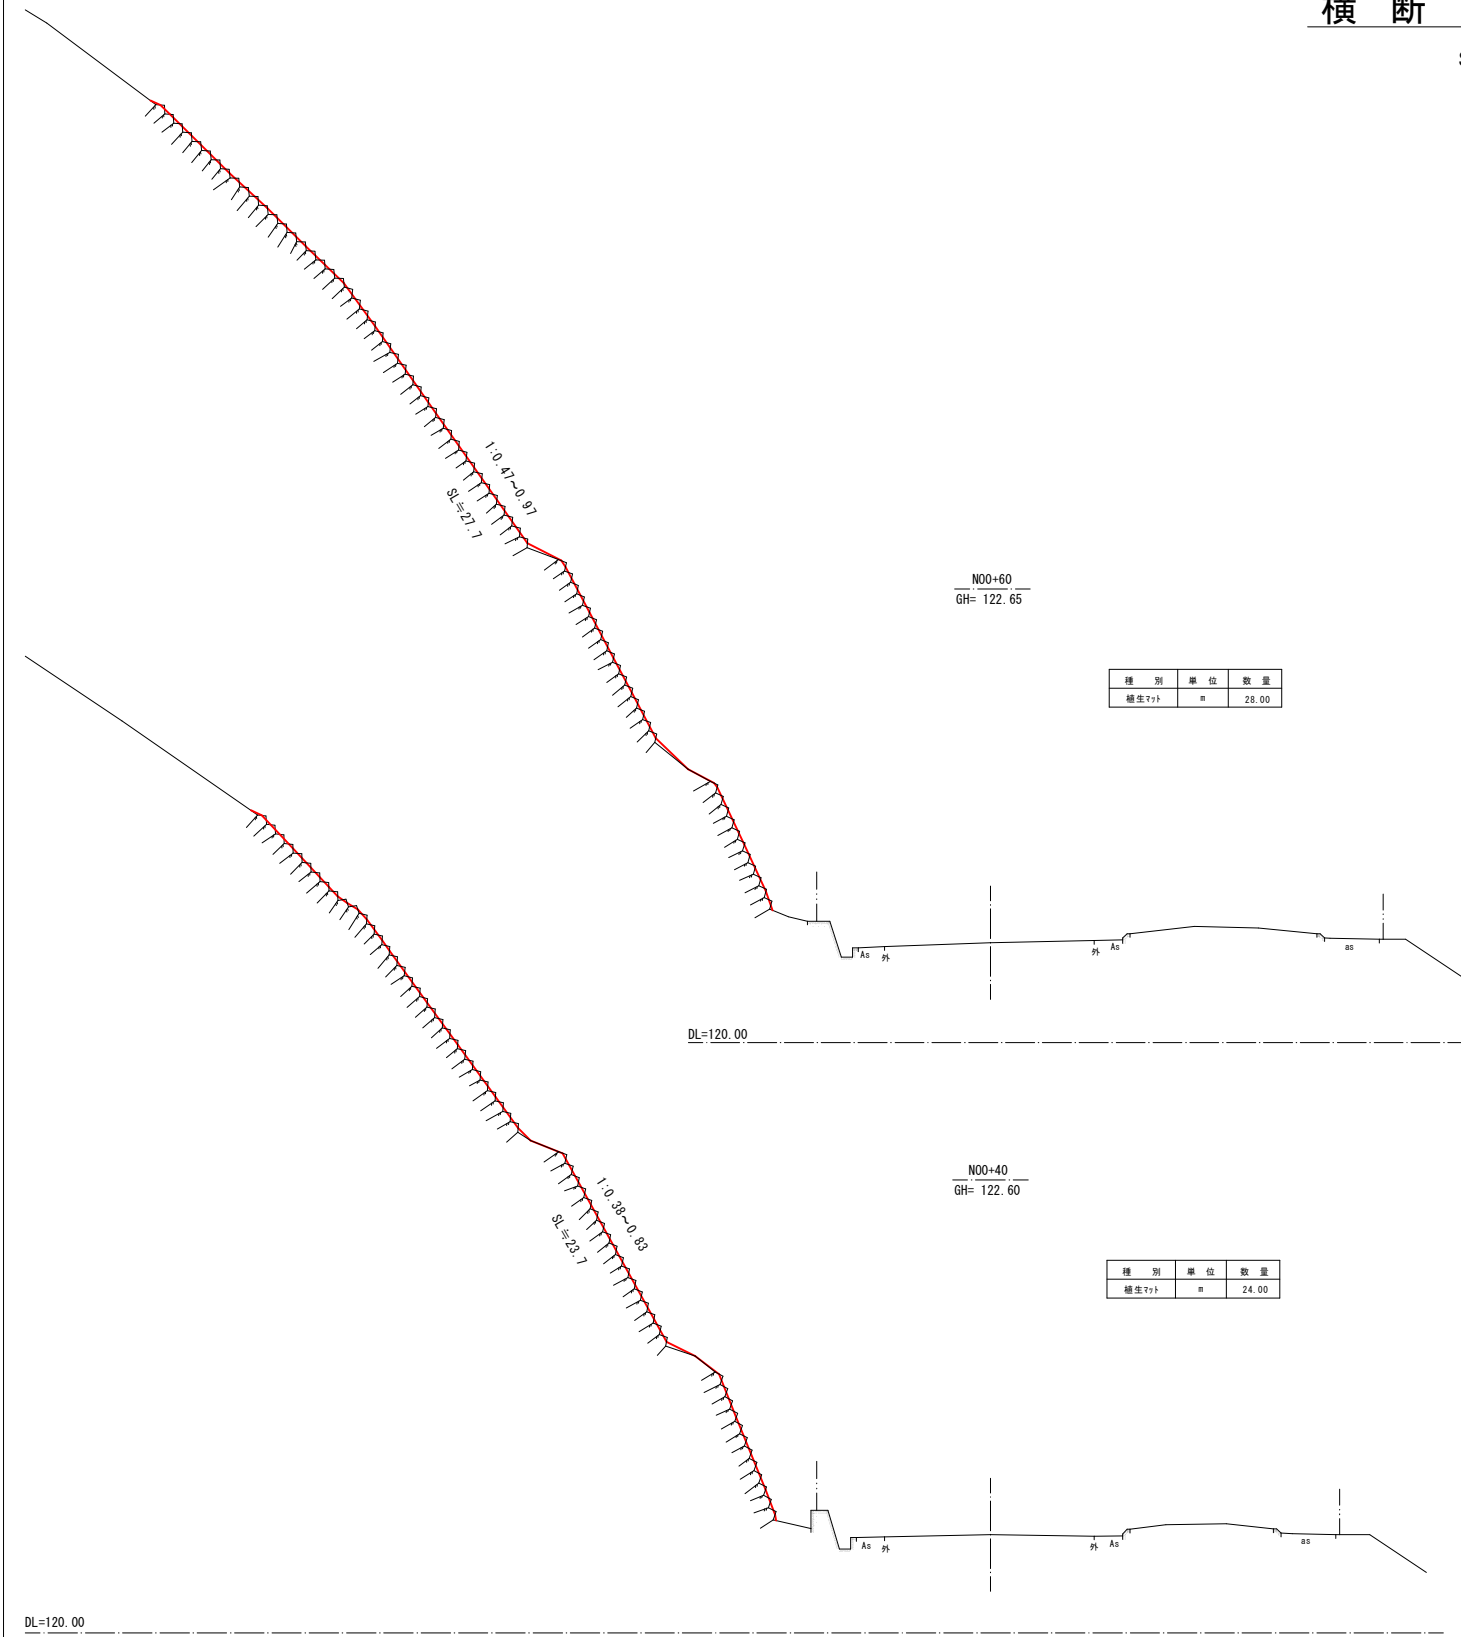


認 可 実 施	当 初 第 回変更
年 度 番 号	令 和 4 年 度 道 河 第 1 号
路 線 名	市 道 高 畑 池 奥 線
工 事 名	市 道 高 畑 池 奥 線 法 面 対 策 工 事
地 名	長 浜 市 池 奥 町
図 面 名	横 断 面 図 （ 2 ）
縮 尺	図 示
図 面 番 号	7 枚 ノ 内 4
長 浜 市 都 市 建 設 部 道 路 河 川 課	

横断面図（3）

S = 1 : 1 0 0


N01+20  
GH= 122.72

種 別	単 位	数 量
橋生マハ	m	-

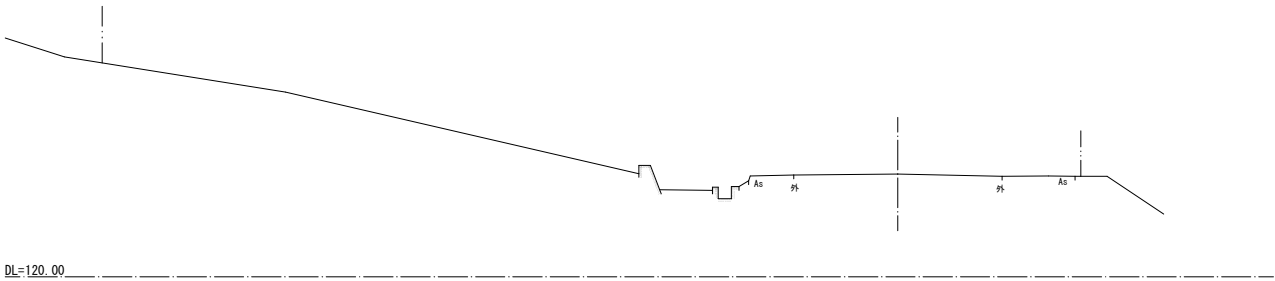

N01+10  
GH= 122.72

種 別	単 位	数 量
橋生マハ	m	8.20

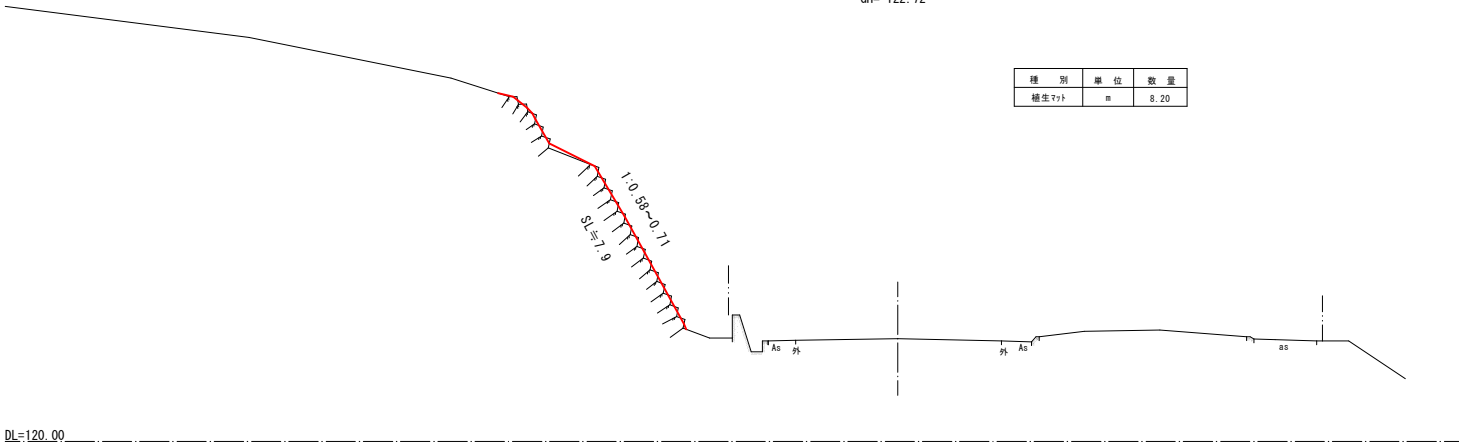


認 可 実 施	当 初 第 回変更
年 度 番 号	令 和 4 年 度 道 河 第 1 号
路 線 名	市 道 高 畑 池 奥 線
工 事 名	市 道 高 畑 池 奥 線 法 面 対 策 工 事
地 名	長 浜 市 池 奥 町
図 面 名	横 断 面 図 ( 3 )
縮 尺	図 示
図 面 番 号	7 枚 ノ 内 5
長 浜 市 都 市 建 設 部 道 路 河 川 課	

植生マット一般図


S = 1 : 1 0 0

(金網併用、全面客土入り、削孔あり)

標準断面図（参考）

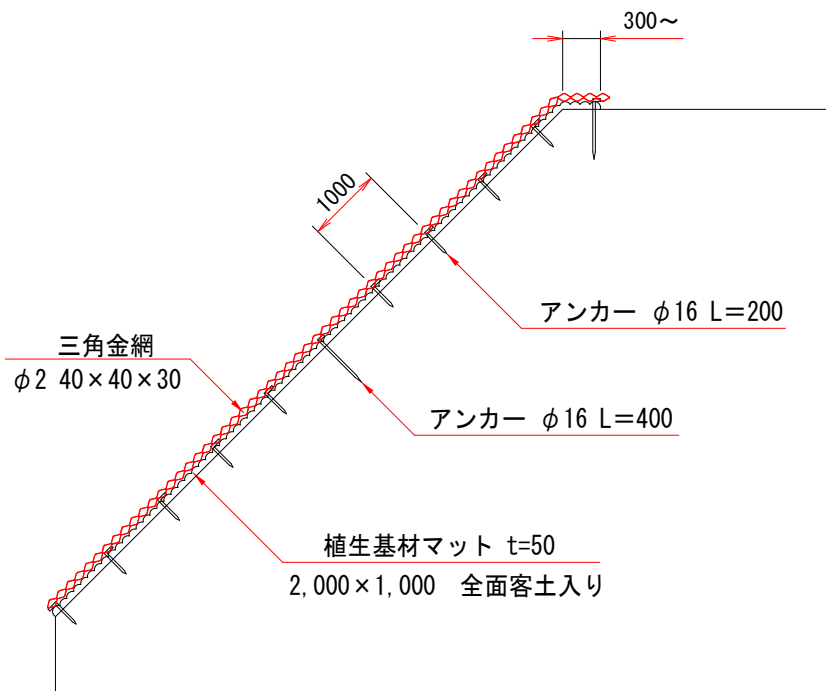

標準展開図（参考）

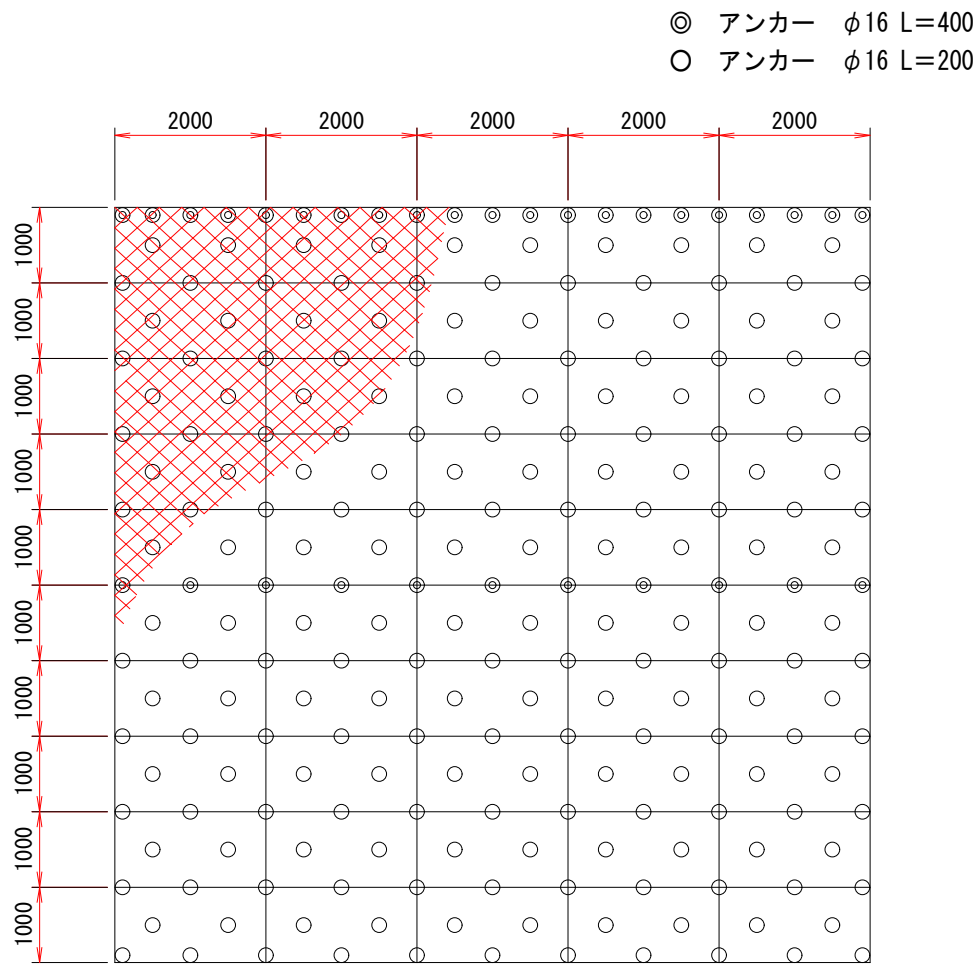

※上図はアンカーの打設本数を算出するための模式図です。  
法面の凹凸や地質に応じて、打設ピッチは変わることがあります。

材料表（参考）


(100m2当り)

品 名	形 状	単位	数量	備 考
植生基材マット	2,000×1,000 全面客土入り	m2	120	割増率 20%
三角金網	φ2 40×40×30	m2	130	割増率 30%
アンカー	φ16 L=400	本	32	
アンカー	φ16 L=200	本	199	

認可実施	当初	第	回変更
年度番号	令和4年度	道河第1号	
路線名	市道高畑池奥線		
工事名	市道高畑池奥線法面对策工事		
地名	長浜市池奥町		
図面名	植生マット一般図		
縮尺	図示		
図面番号	7枚ノ内6		
長浜市都市建設部道路河川課			


(参考) 資材積み降ろし計画図

平面図  
S = 1 : 250

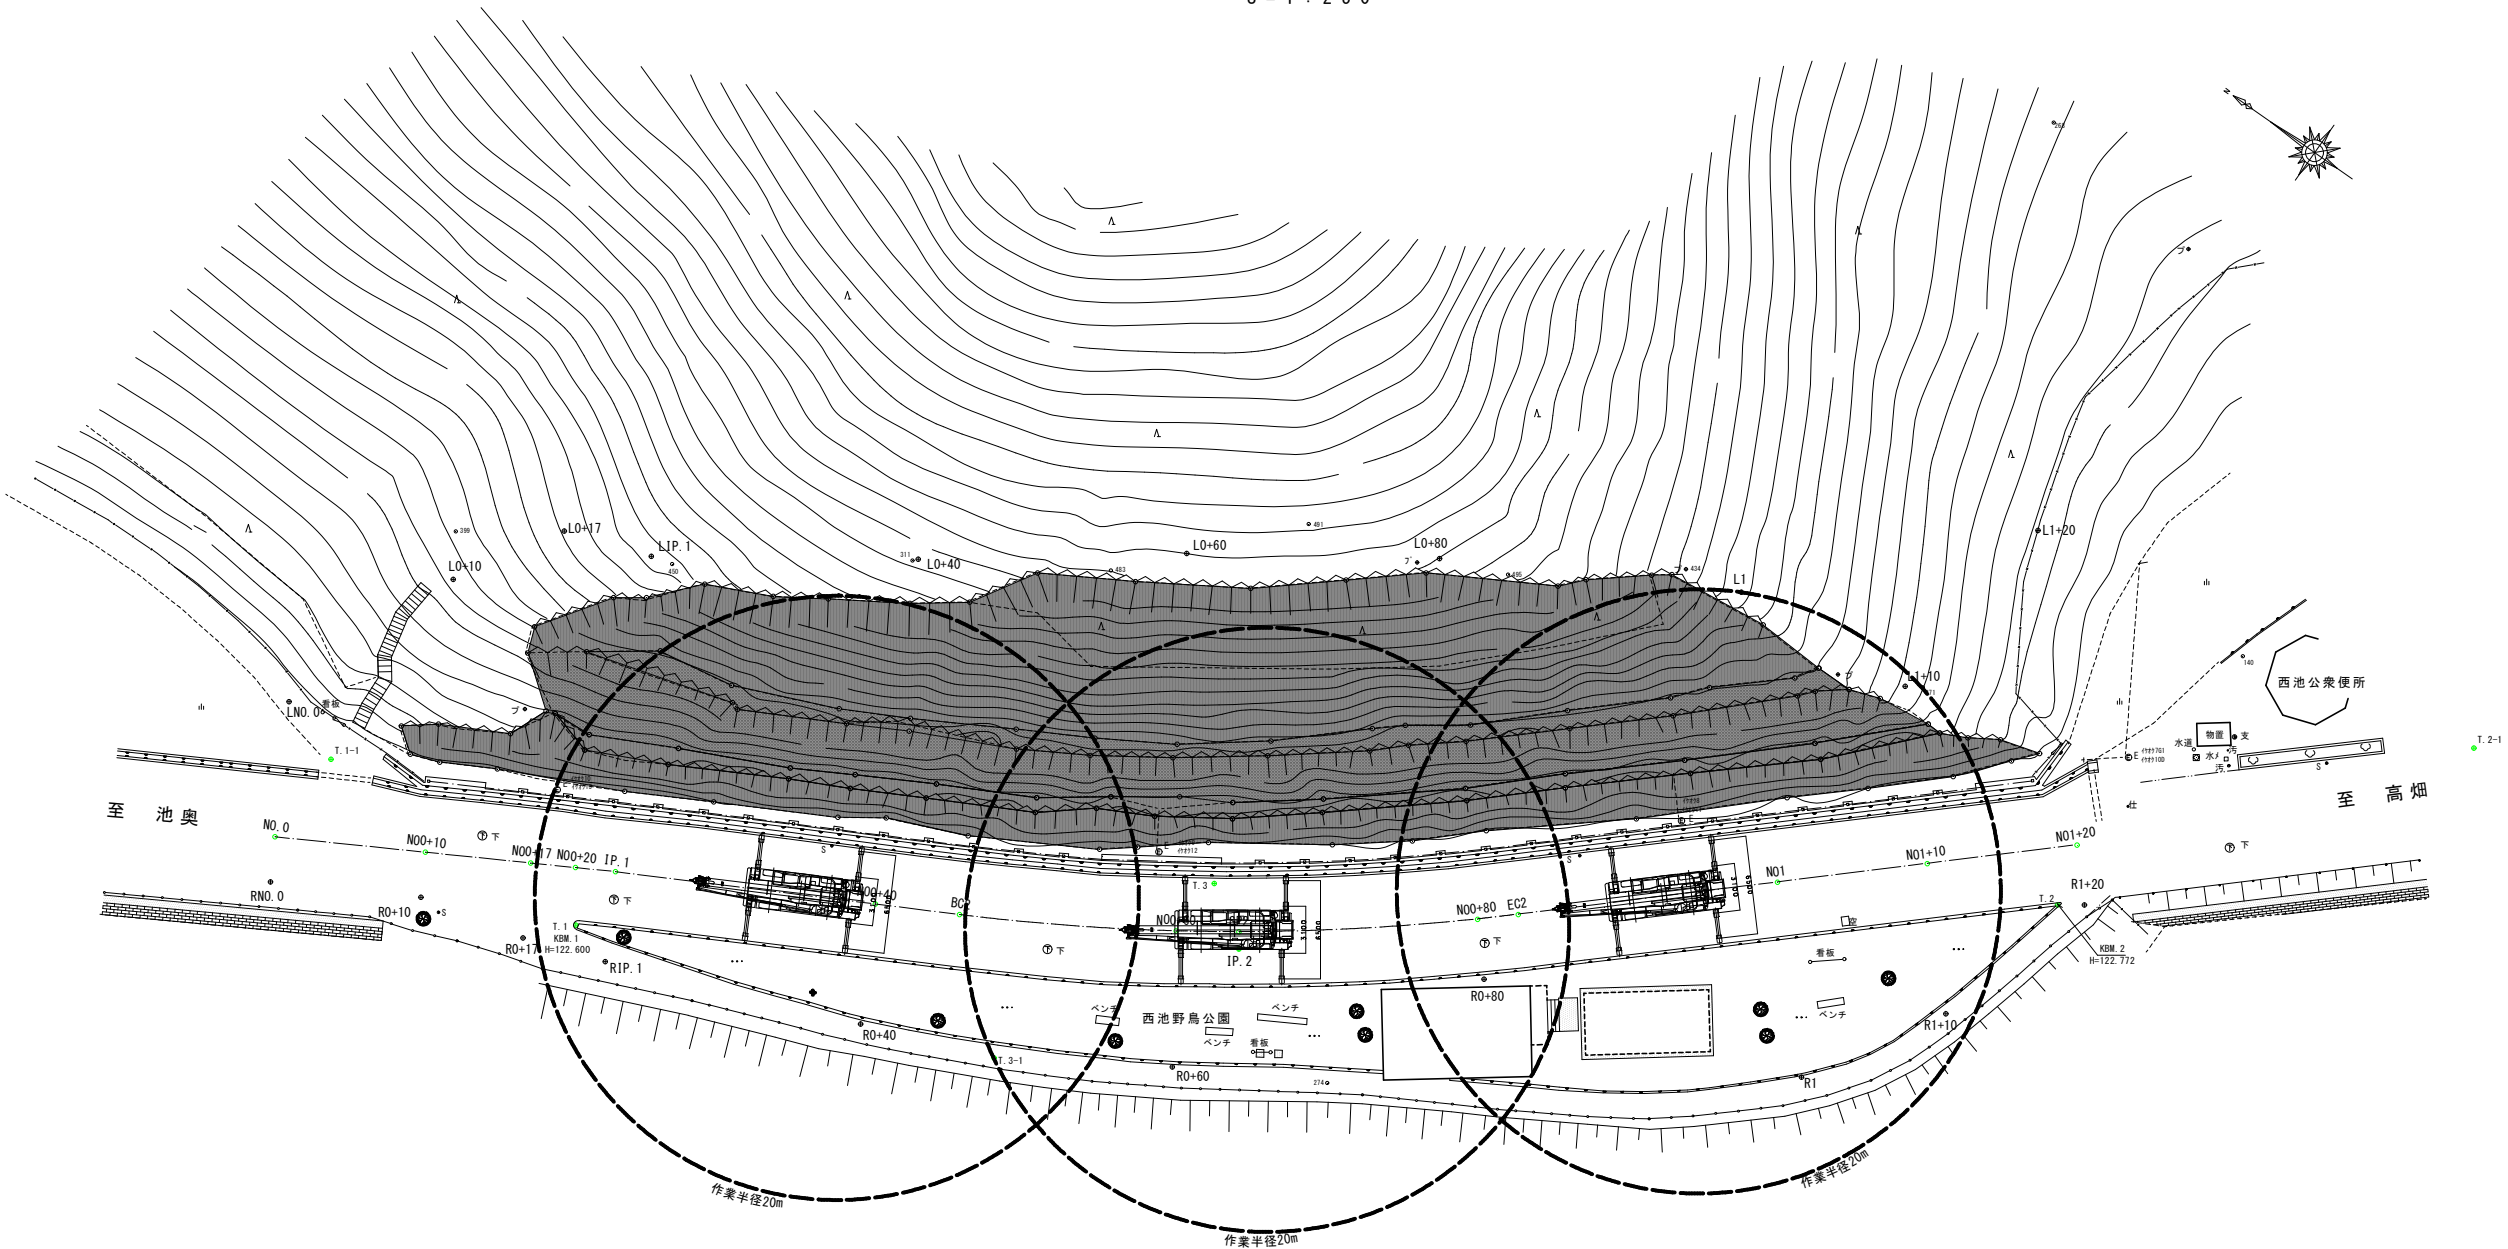

横断図  
S = 1 : 250

資材積み降ろし
25t吊フレンクレーン
吊荷重 1.80t
フック重量 0.23t
作業半径 R=20m

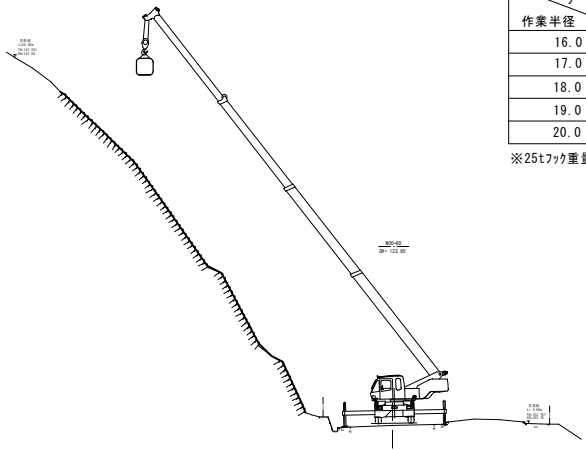

25t吊フレンクレーン性能表			単位 (t)
作業半径	ブーム長さ		
	23.5m	30.5m	
16.0	3.40	3.55	
17.0	3.00	3.15	
18.0	2.65	2.80	
19.0	2.35	2.50	
20.0	2.10	2.20	

※25tフック重量0.23tを考慮すること

認可実施	当初	第	回変更
年度番号	令和4年度	道河第1号	
路線名	市道高畑池奥線		
工事名	市道高畑池奥線法面対策工事		
地名	長浜市池奥町		
図面名	(参考) 資材積み降ろし計画図		
縮尺	図示		
図面番号	7枚ノ内7		
長浜市都市建設部道路河川課			