



平面図 S=1/200

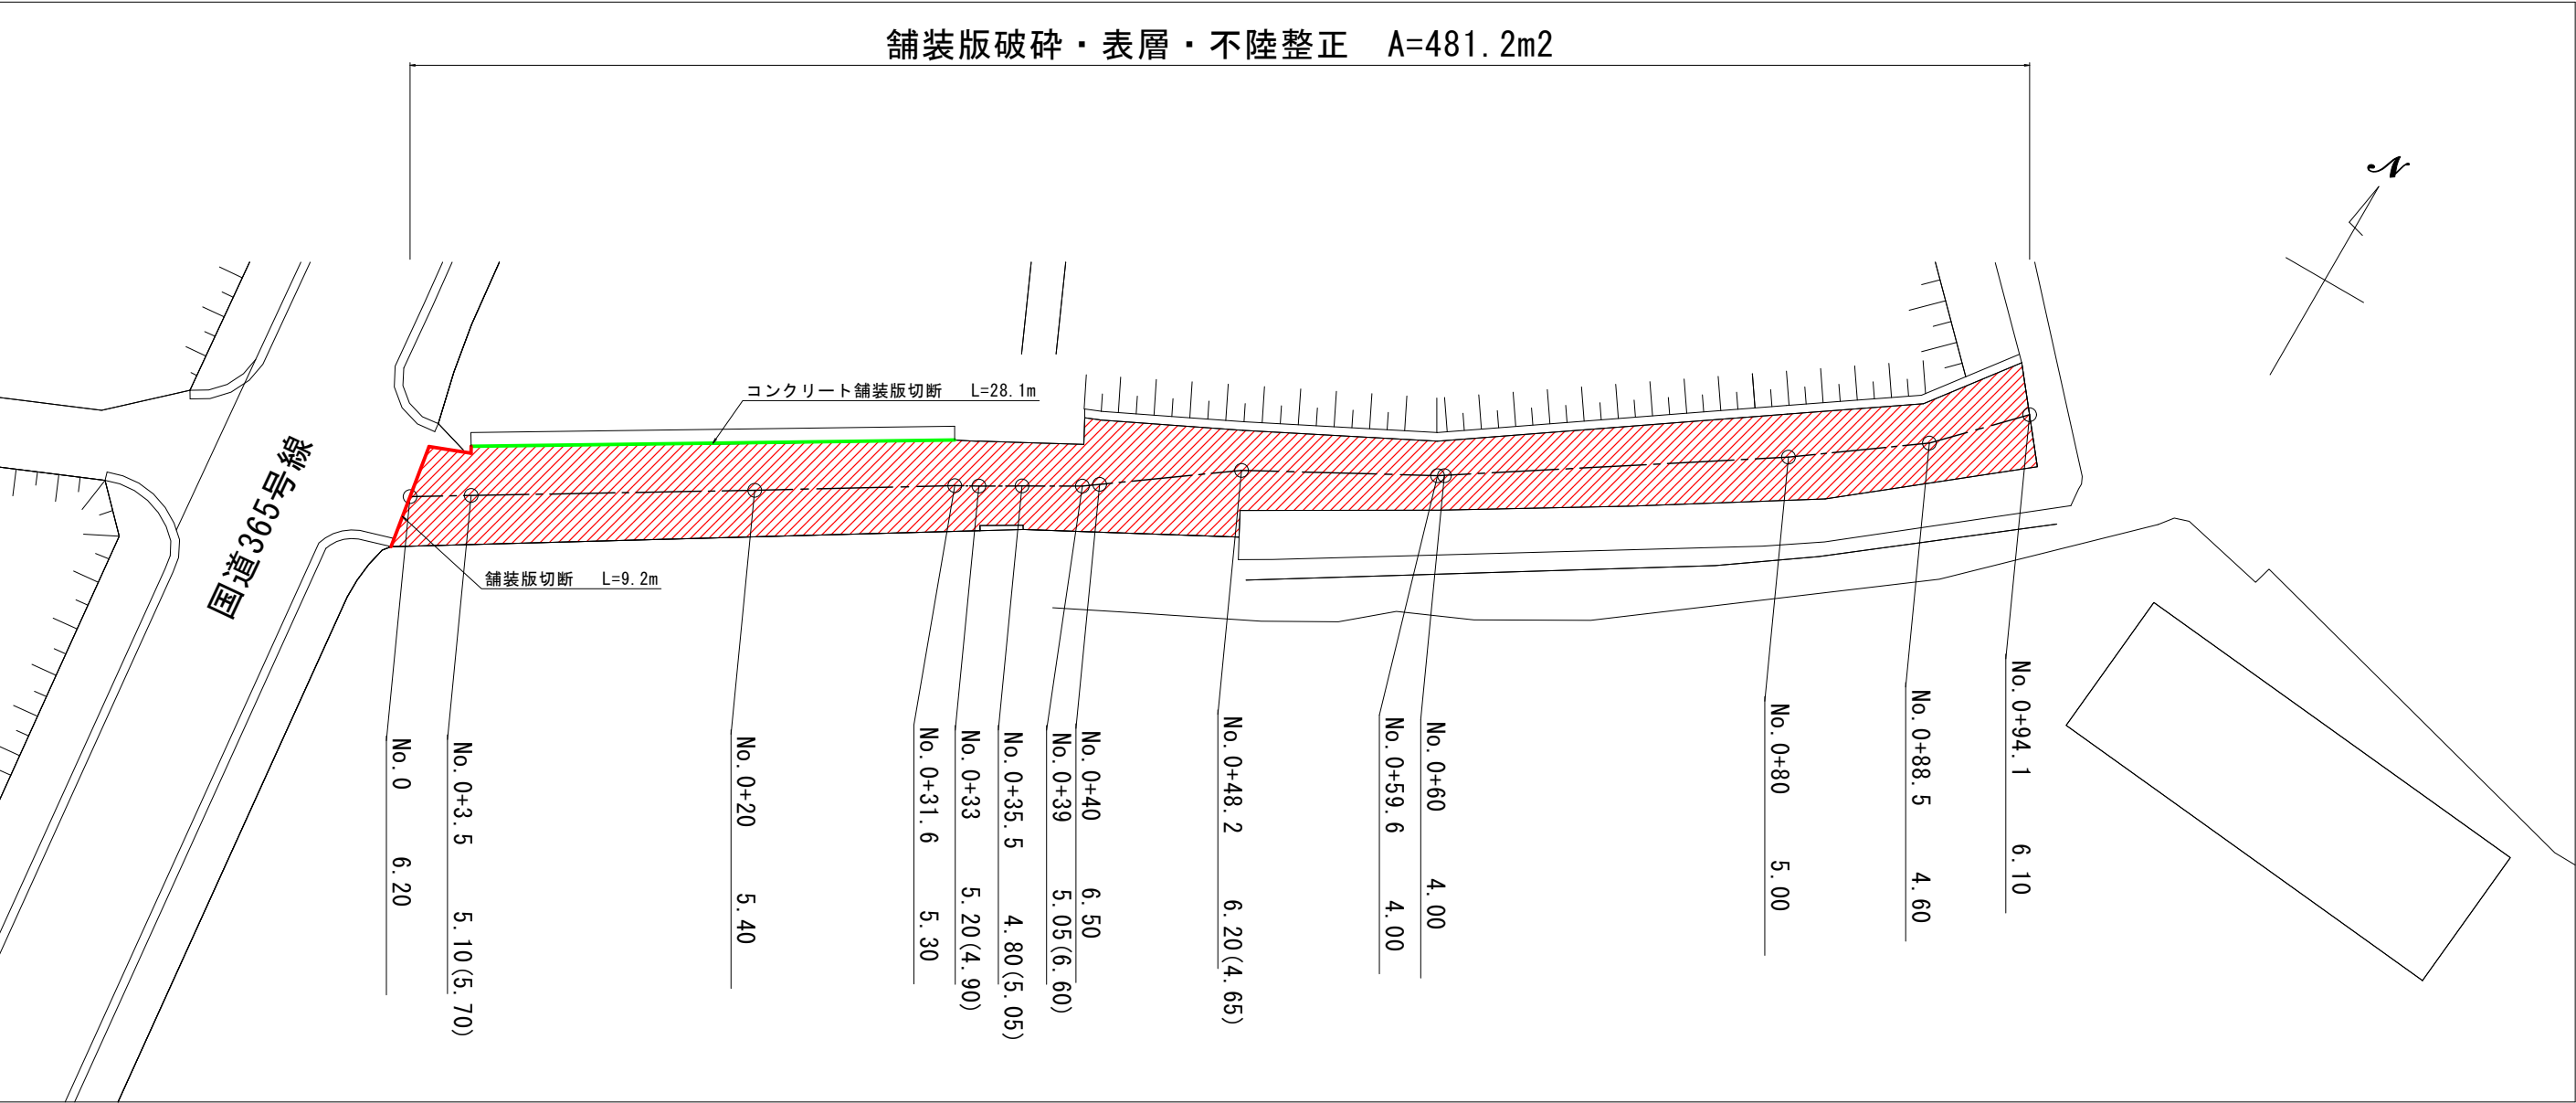

標準断面図 S=1/20

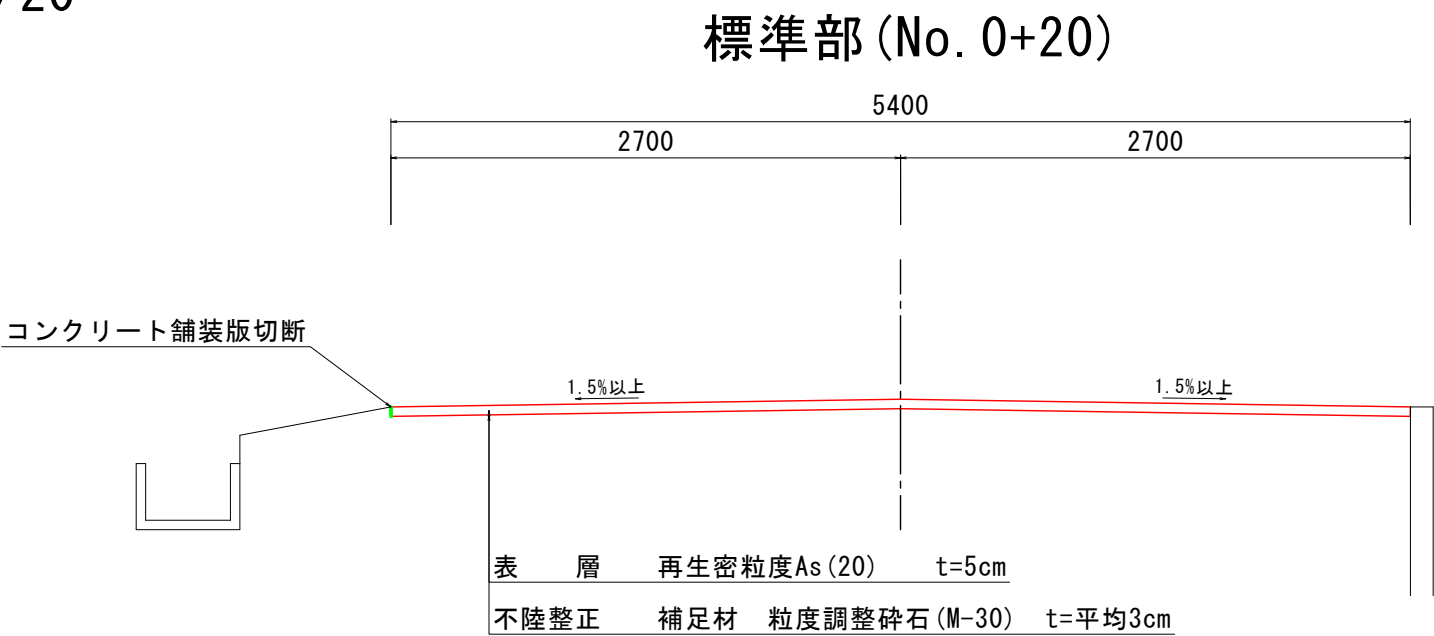

認可.実施	当初 第 回変更
年度.番号	令和4年度 道河第3号
路線名	美濃山5号線
工事名	市道美濃山5号線舗装修繕工事
地名	長浜市小谷美濃山町
図面名	平面図 標準断面図
縮尺	図示
図面番号	1/1
長浜市 道路河川課	