

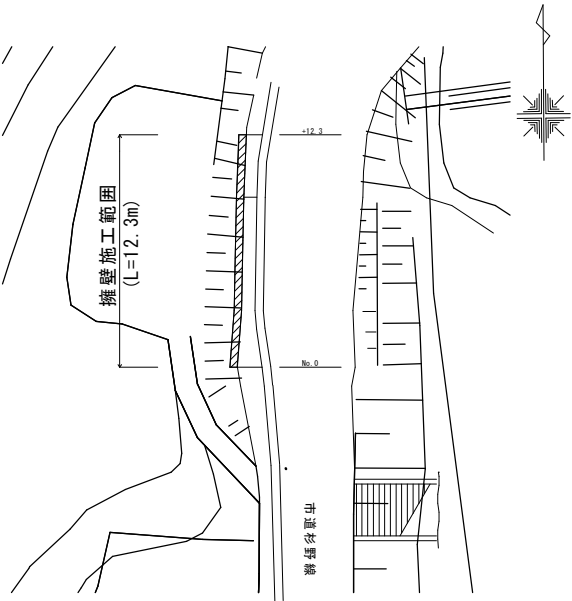


位置図 (NON)

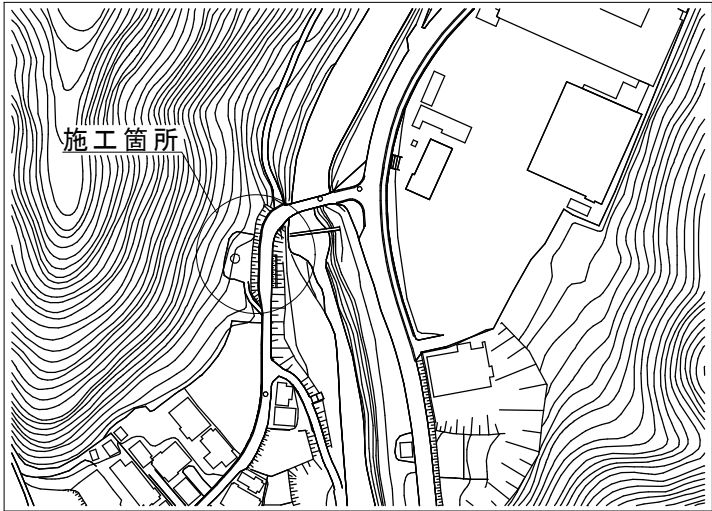

平面図 (S=1:200)

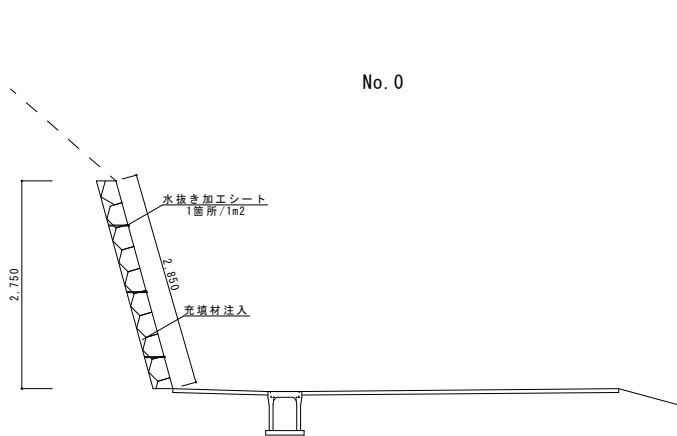



標準横断面図 (S=1:50)

重力式擁壁 石積み

石積み 法枠

施工範囲

【施工フロー】

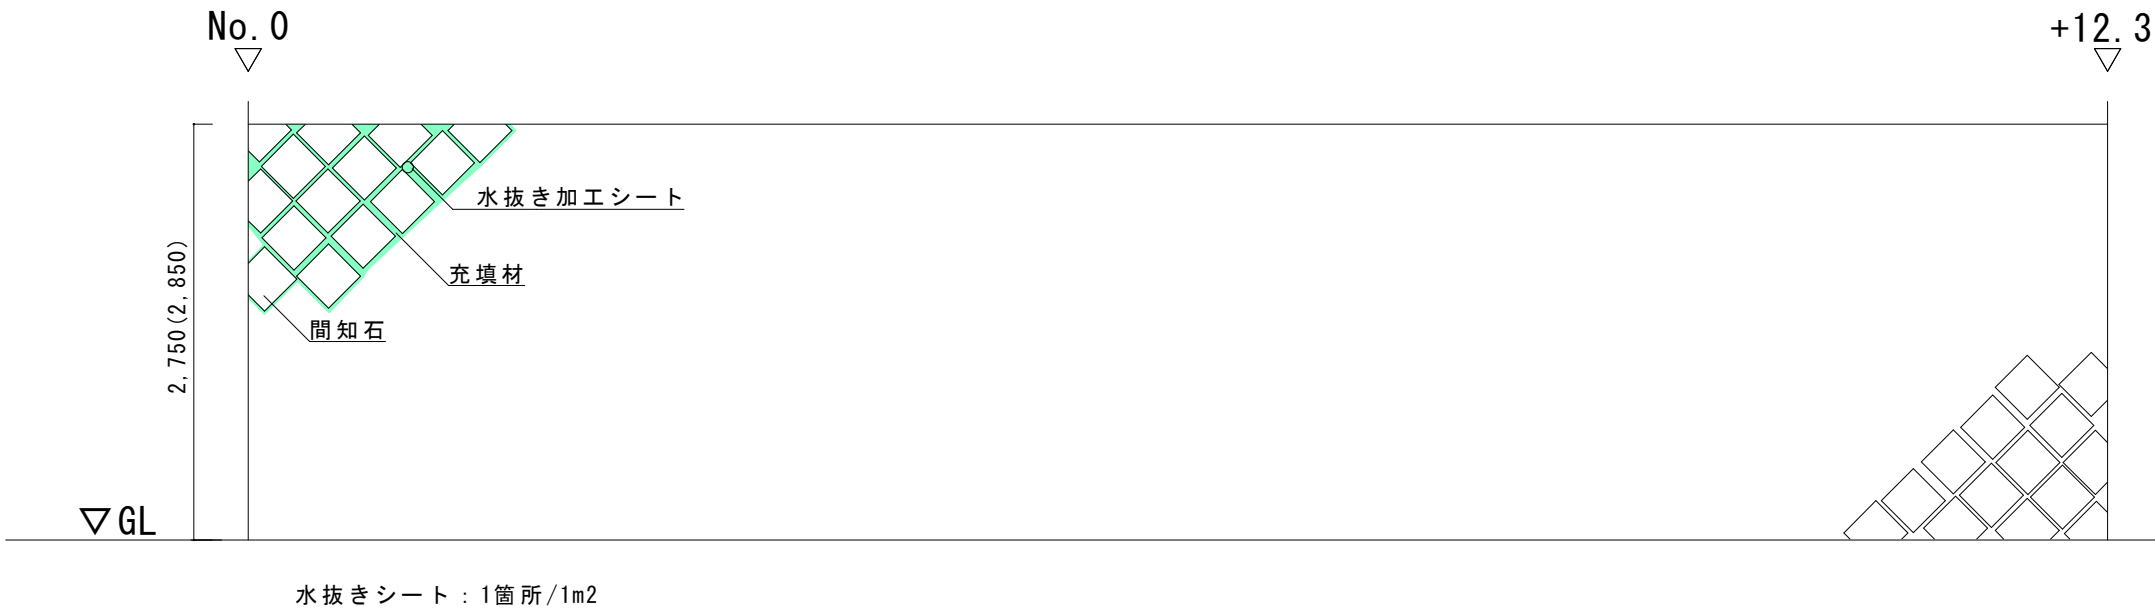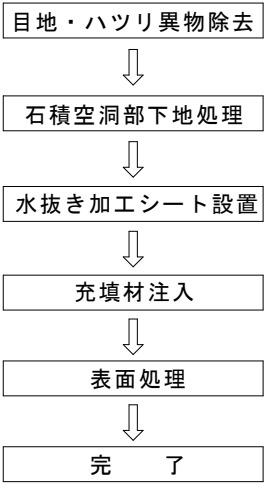

水抜きシート : 1箇所/1m2

※モルダム工法同等以上

立面図 (S=1:50)

認可・実施	当初 第 回変更
年度・番号	令和4年度 北建第10号
河川名 路線名 地区名	市道杉野線
工事名	市道杉野線擁壁工事
地名	長浜市木之本町杉野
図面名	位置図 平面図 標準横断面図 立面図
縮尺	図示
図面番号	1/1
長浜市 北部振興局 建設課	