


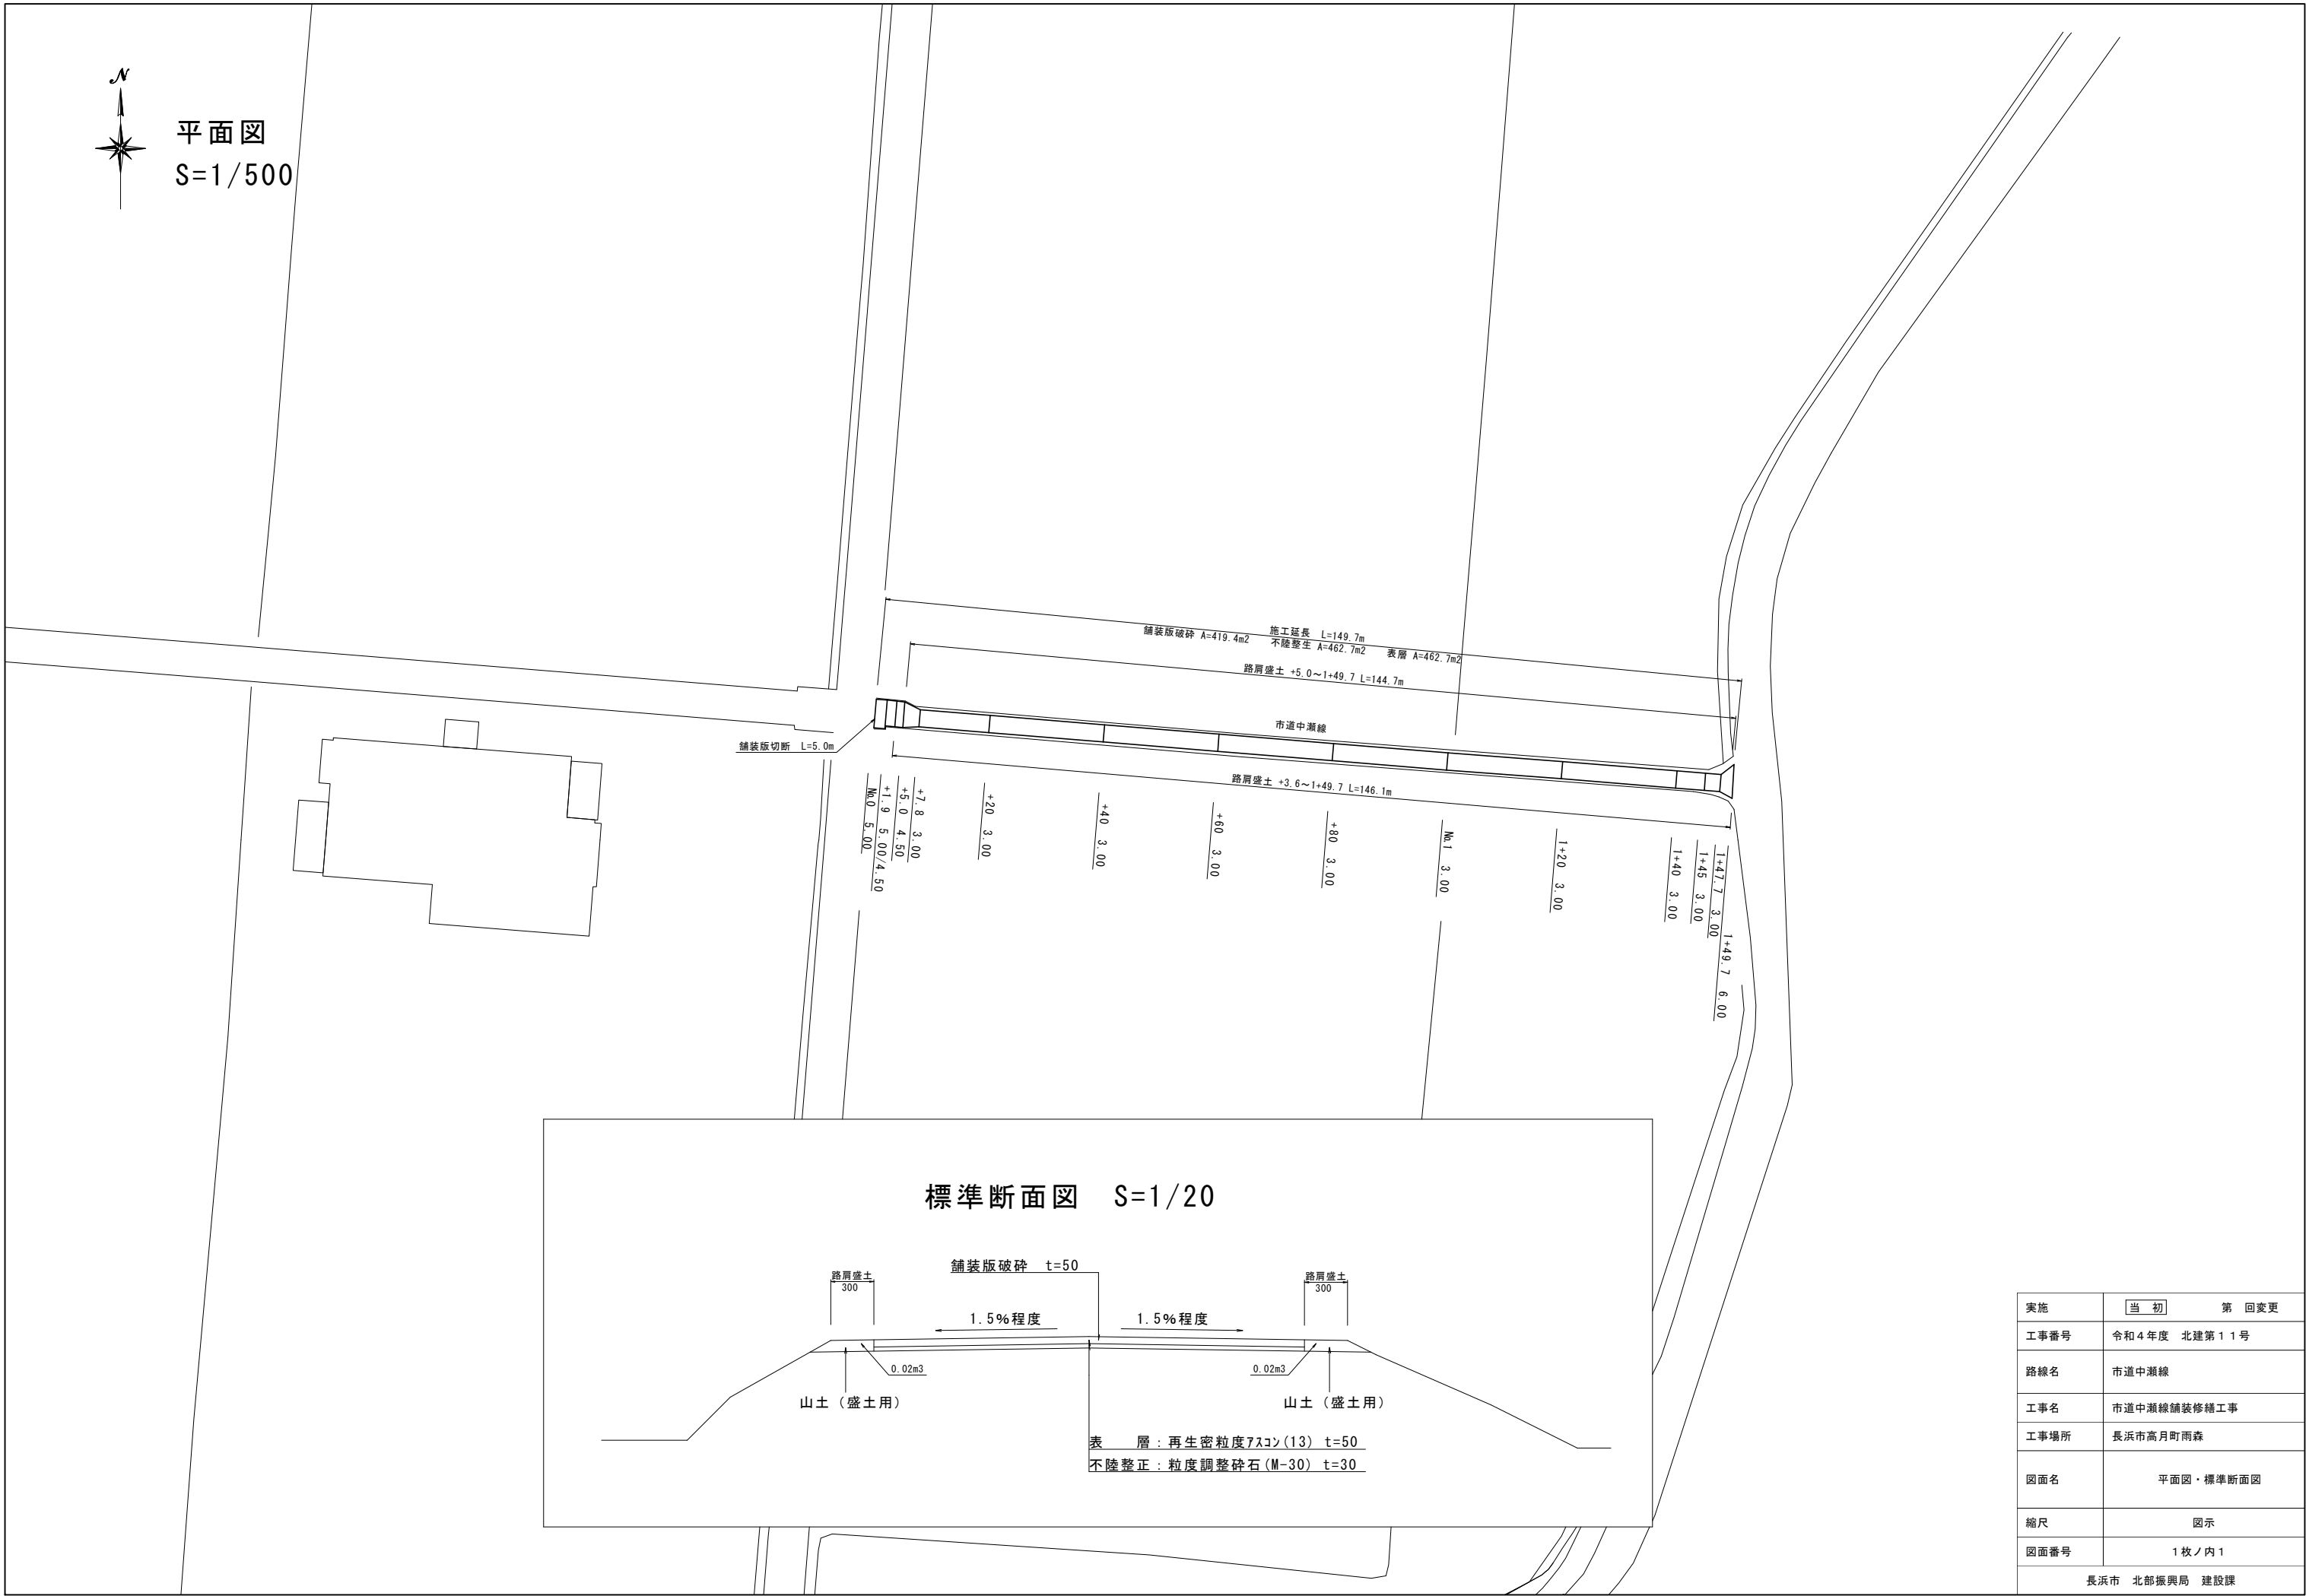

平面図  
S=1/500



実施	当初	第 回変更
工事番号	令和４年度 北建第１１号	
路線名	市道中瀬線	
工事名	市道中瀬線舗装修繕工事	
工事場所	長浜市高月町雨森	
図面名	平面図・標準断面図	
縮尺	図示	
図面番号	１枚ノ内 １	
長浜市 北部振興局 建設課		