



平面図


S=1:500

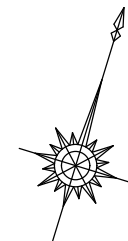

【住宅課所管線地】

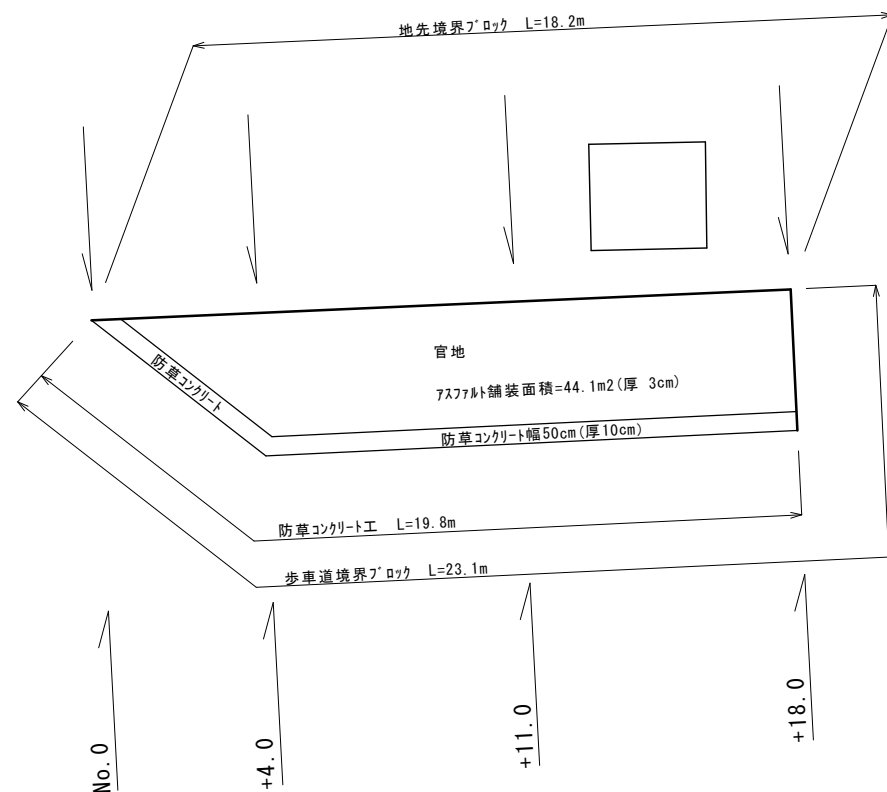


【JRアンダー側道線地】

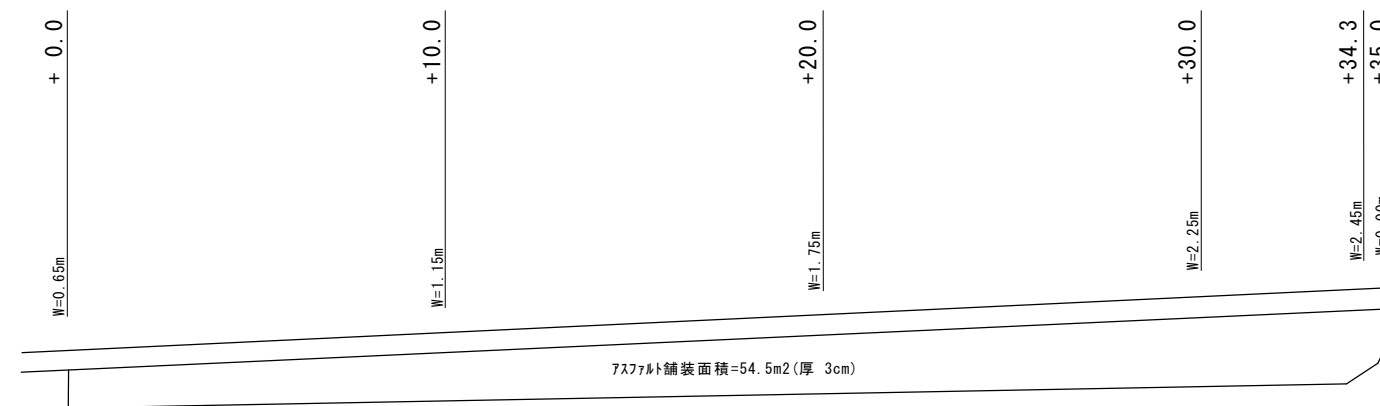

|          |             |    |               |
|----------|-------------|----|---------------|
| 年度番号     | 令和4年度 長住第3号 |    |               |
| 工事名称     | 廣瀬地区残地整備工事  |    |               |
| 施工箇所     | 長浜市木之本町廣瀬   |    |               |
| 図面名称     | 平面図         | 縮尺 | 図示            |
| 実施       | 当初          | 第  | 回変更           |
| 北部振興局建設課 |             |    | 図面番号<br>1 / 2 |


+ 4.0

|           |        |
|-----------|--------|
| コンクリート取壊し | 0.06m2 |
| 床掘り       | 0.95m2 |
| 埋戻し       | 0.11m2 |
| 間詰コンクリート  | 0.01m2 |

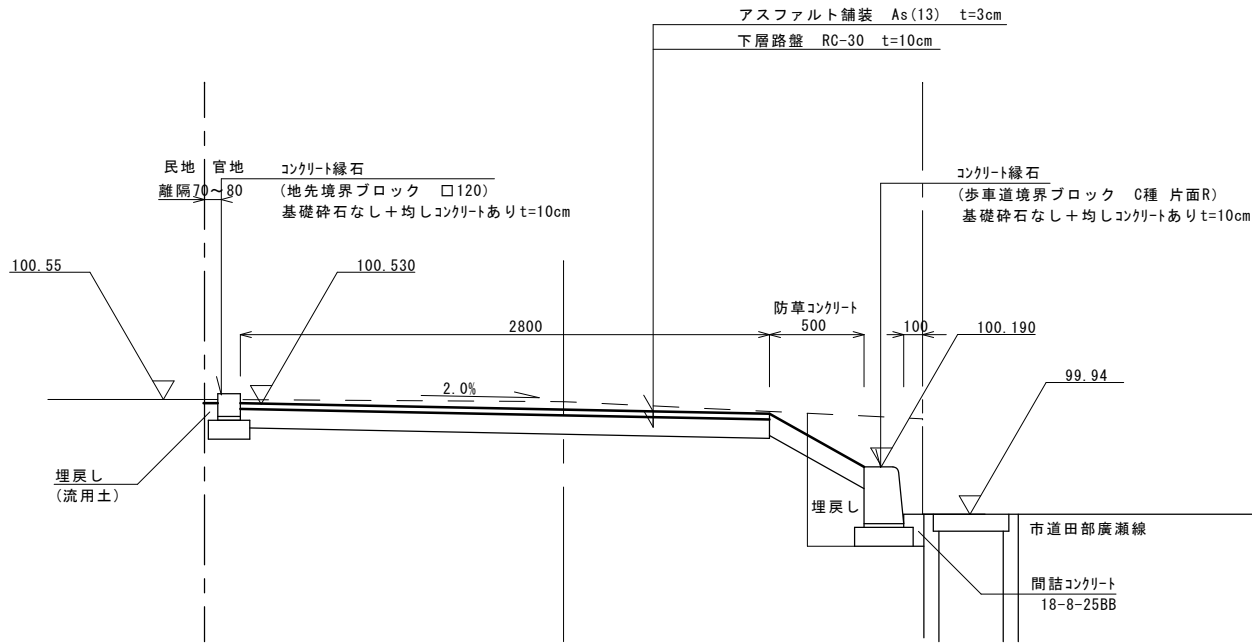


+ 18.0

|           |        |
|-----------|--------|
| コンクリート取壊し | 0.06m2 |
| 床掘り       | 0.91m2 |
| 埋戻し       | 0.08m2 |
| 間詰コンクリート  | 0.01m2 |

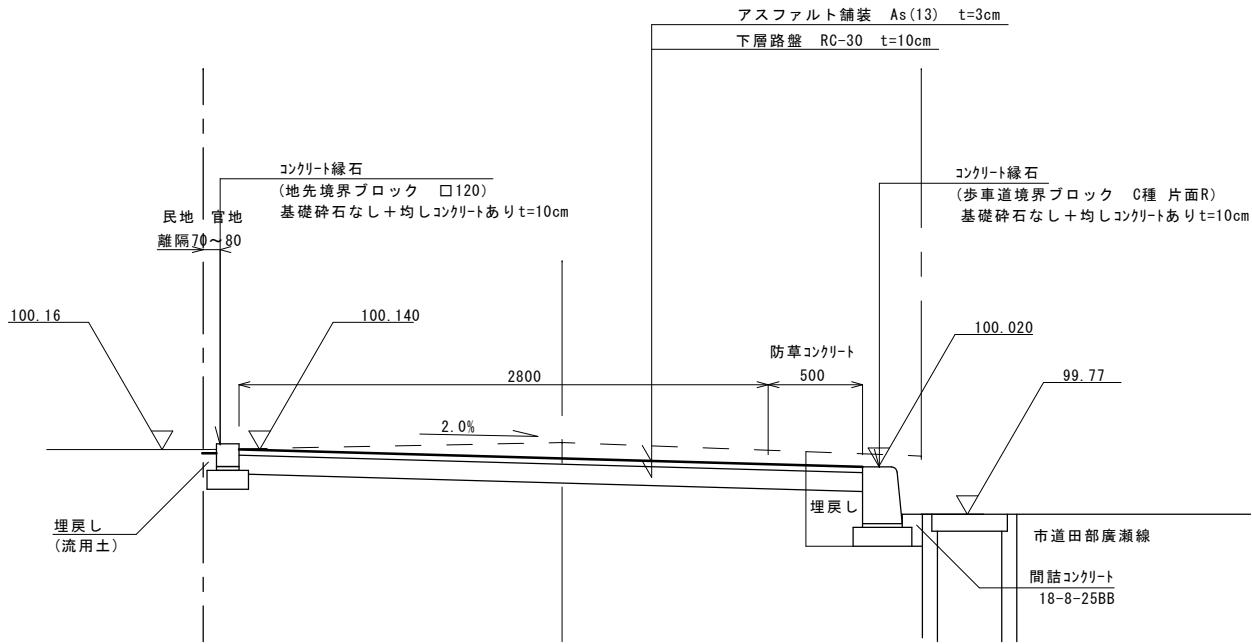


+ 0.0

|           |        |
|-----------|--------|
| コンクリート取壊し | 0.00m2 |
| 床掘り       | 0.00m2 |
| 埋戻し       | 0.00m2 |
| 間詰コンクリート  | 0.00m2 |

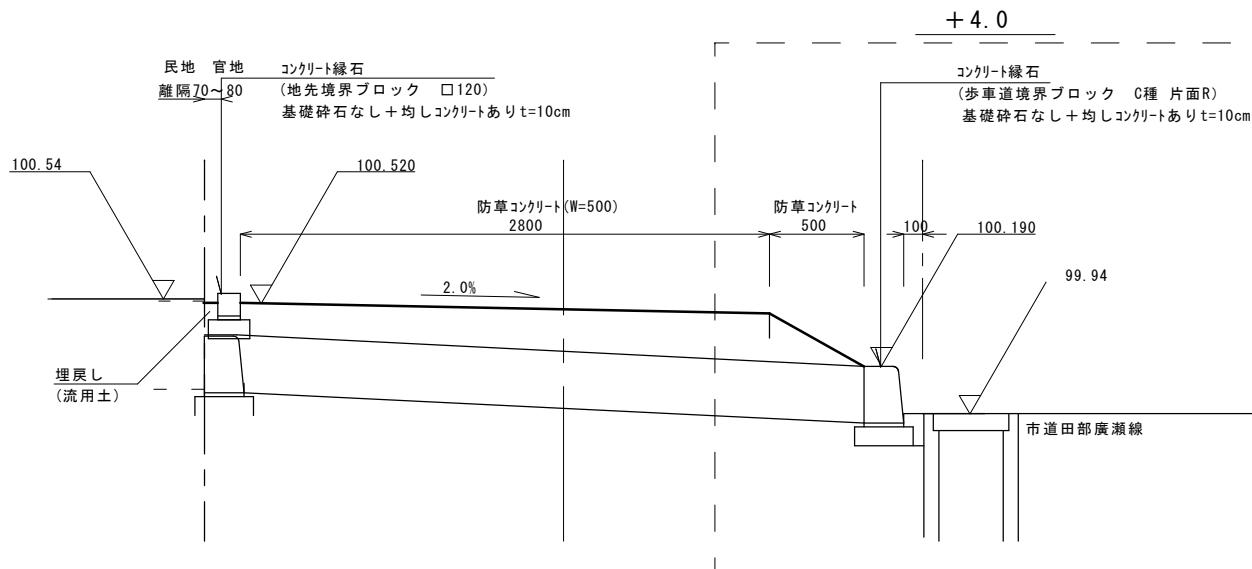

+ 11.0

|           |        |
|-----------|--------|
| コンクリート取壊し | 0.06m2 |
| 床掘り       | 0.96m2 |
| 埋戻し       | 0.12m2 |
| 間詰コンクリート  | 0.01m2 |

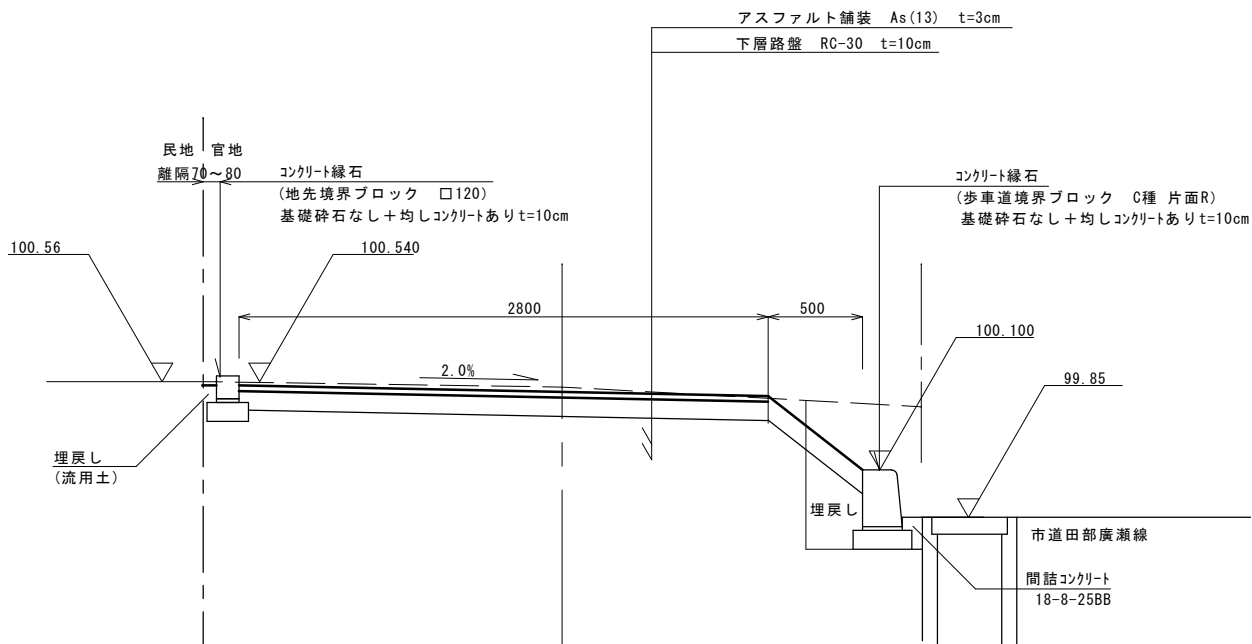

|          |             |      |      |
|----------|-------------|------|------|
| 年度番号     | 令和4年度 長住第3号 |      |      |
| 工事名称     | 廣瀬地区残地整備工事  |      |      |
| 施工箇所     | 長浜市木之本町廣瀬   |      |      |
| 図面名称     | 横断面         | 縮尺   | 1:20 |
| 実施       | 当初          | 第    | 回変更  |
| 北部振興局建設課 |             | 図面番号 | 2/2  |