




[illegible]

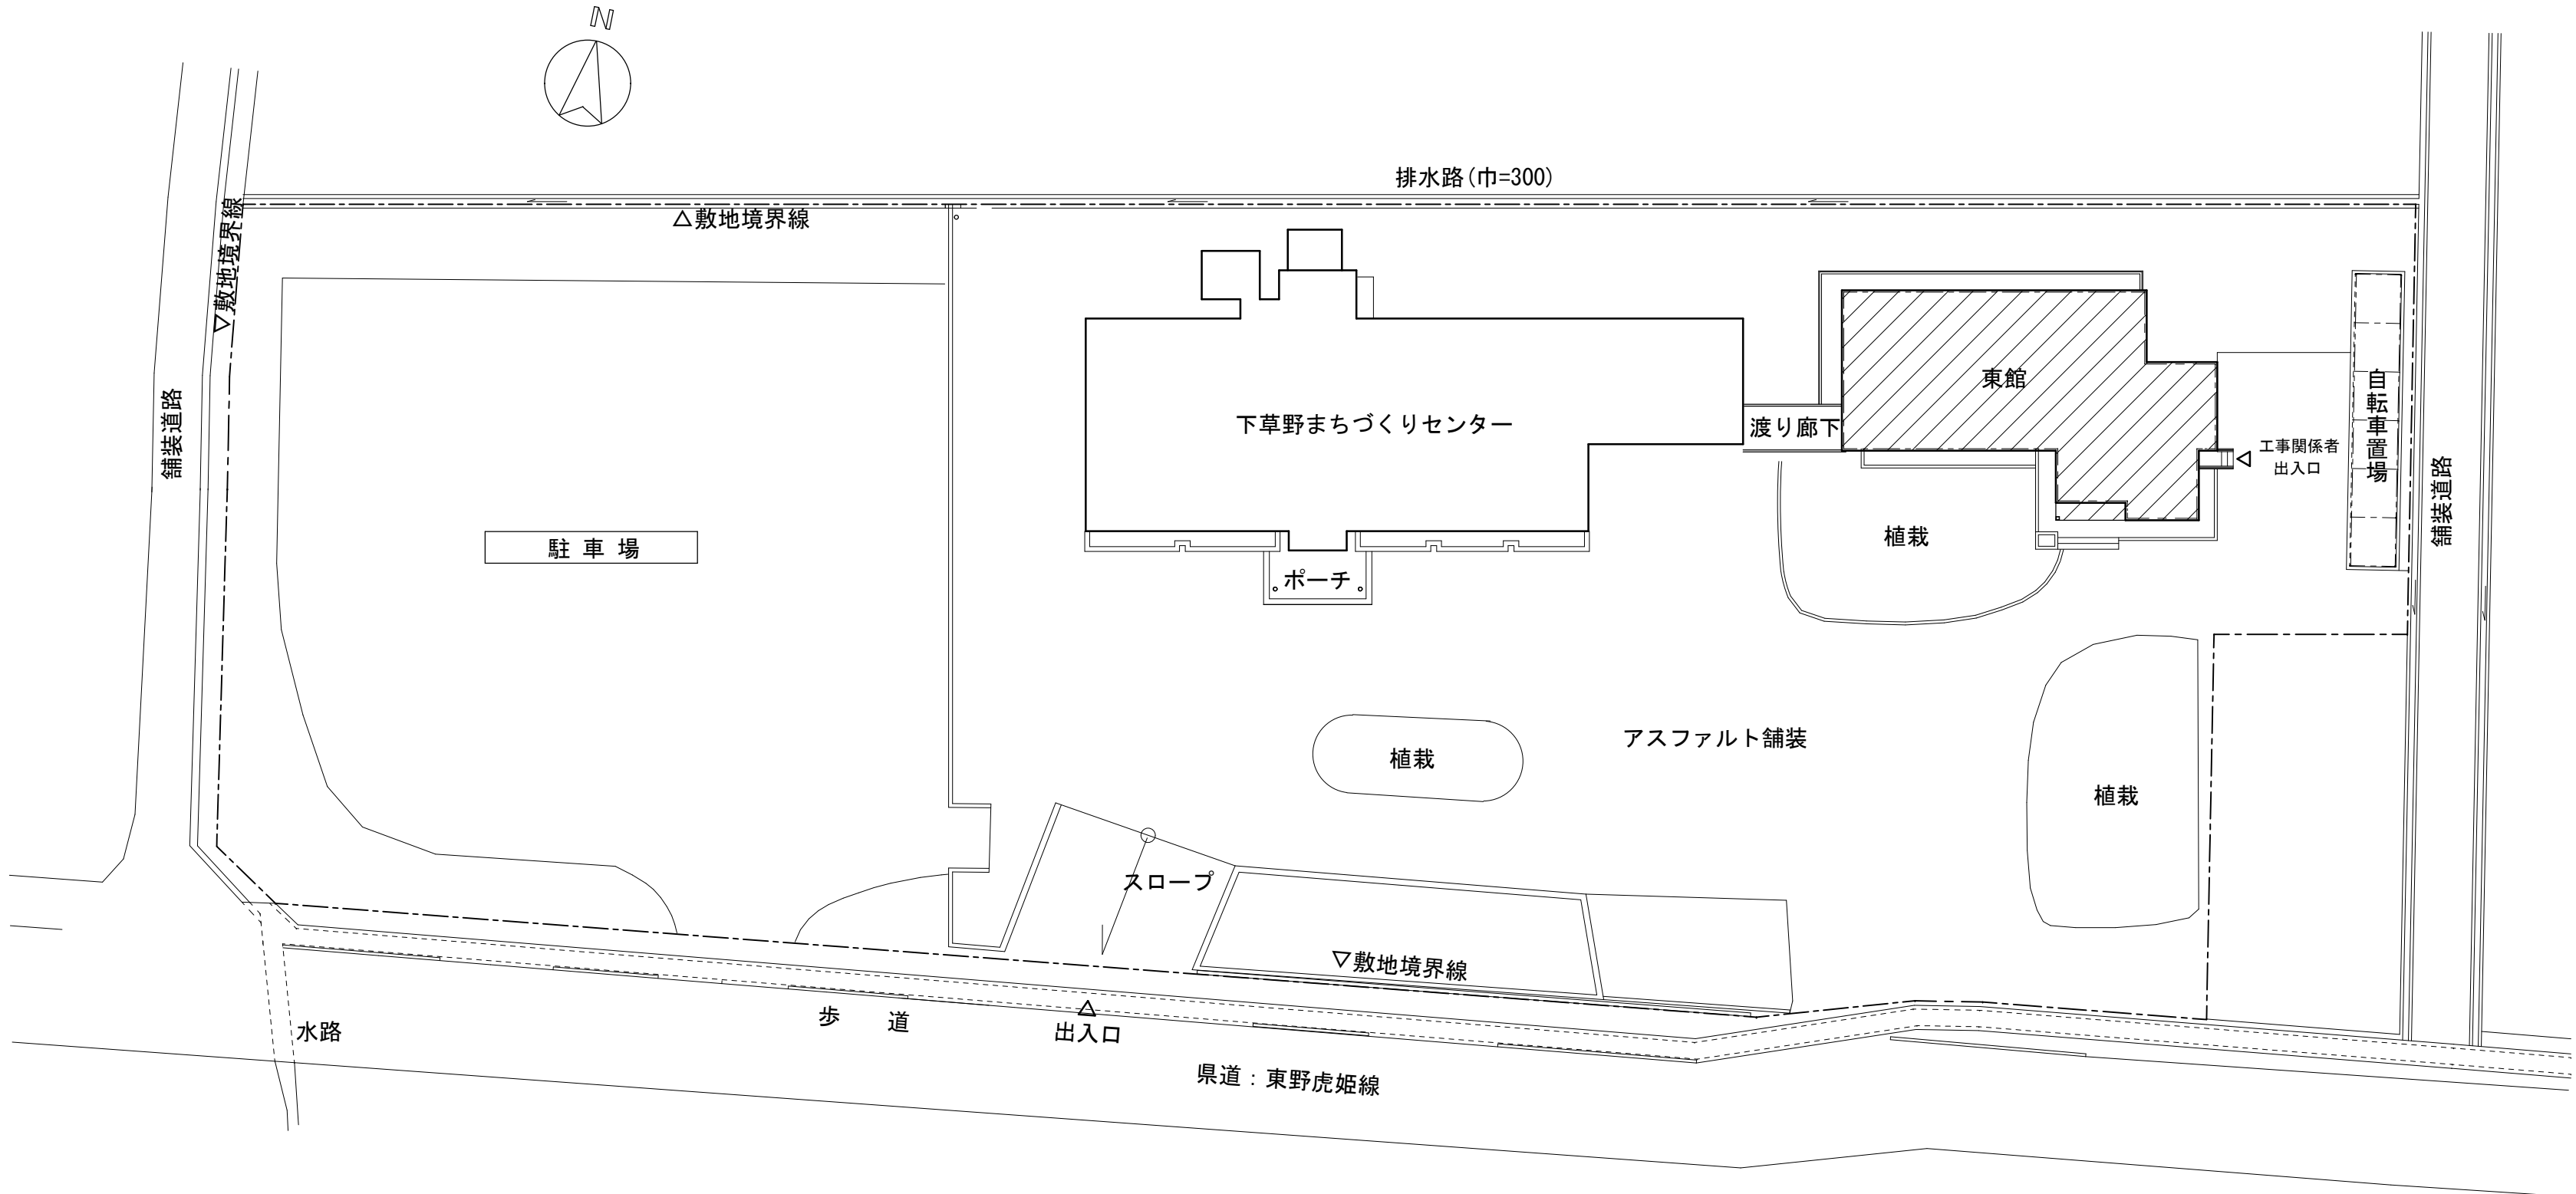


位置図 1/3500

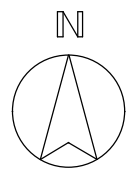

配置図 1/300

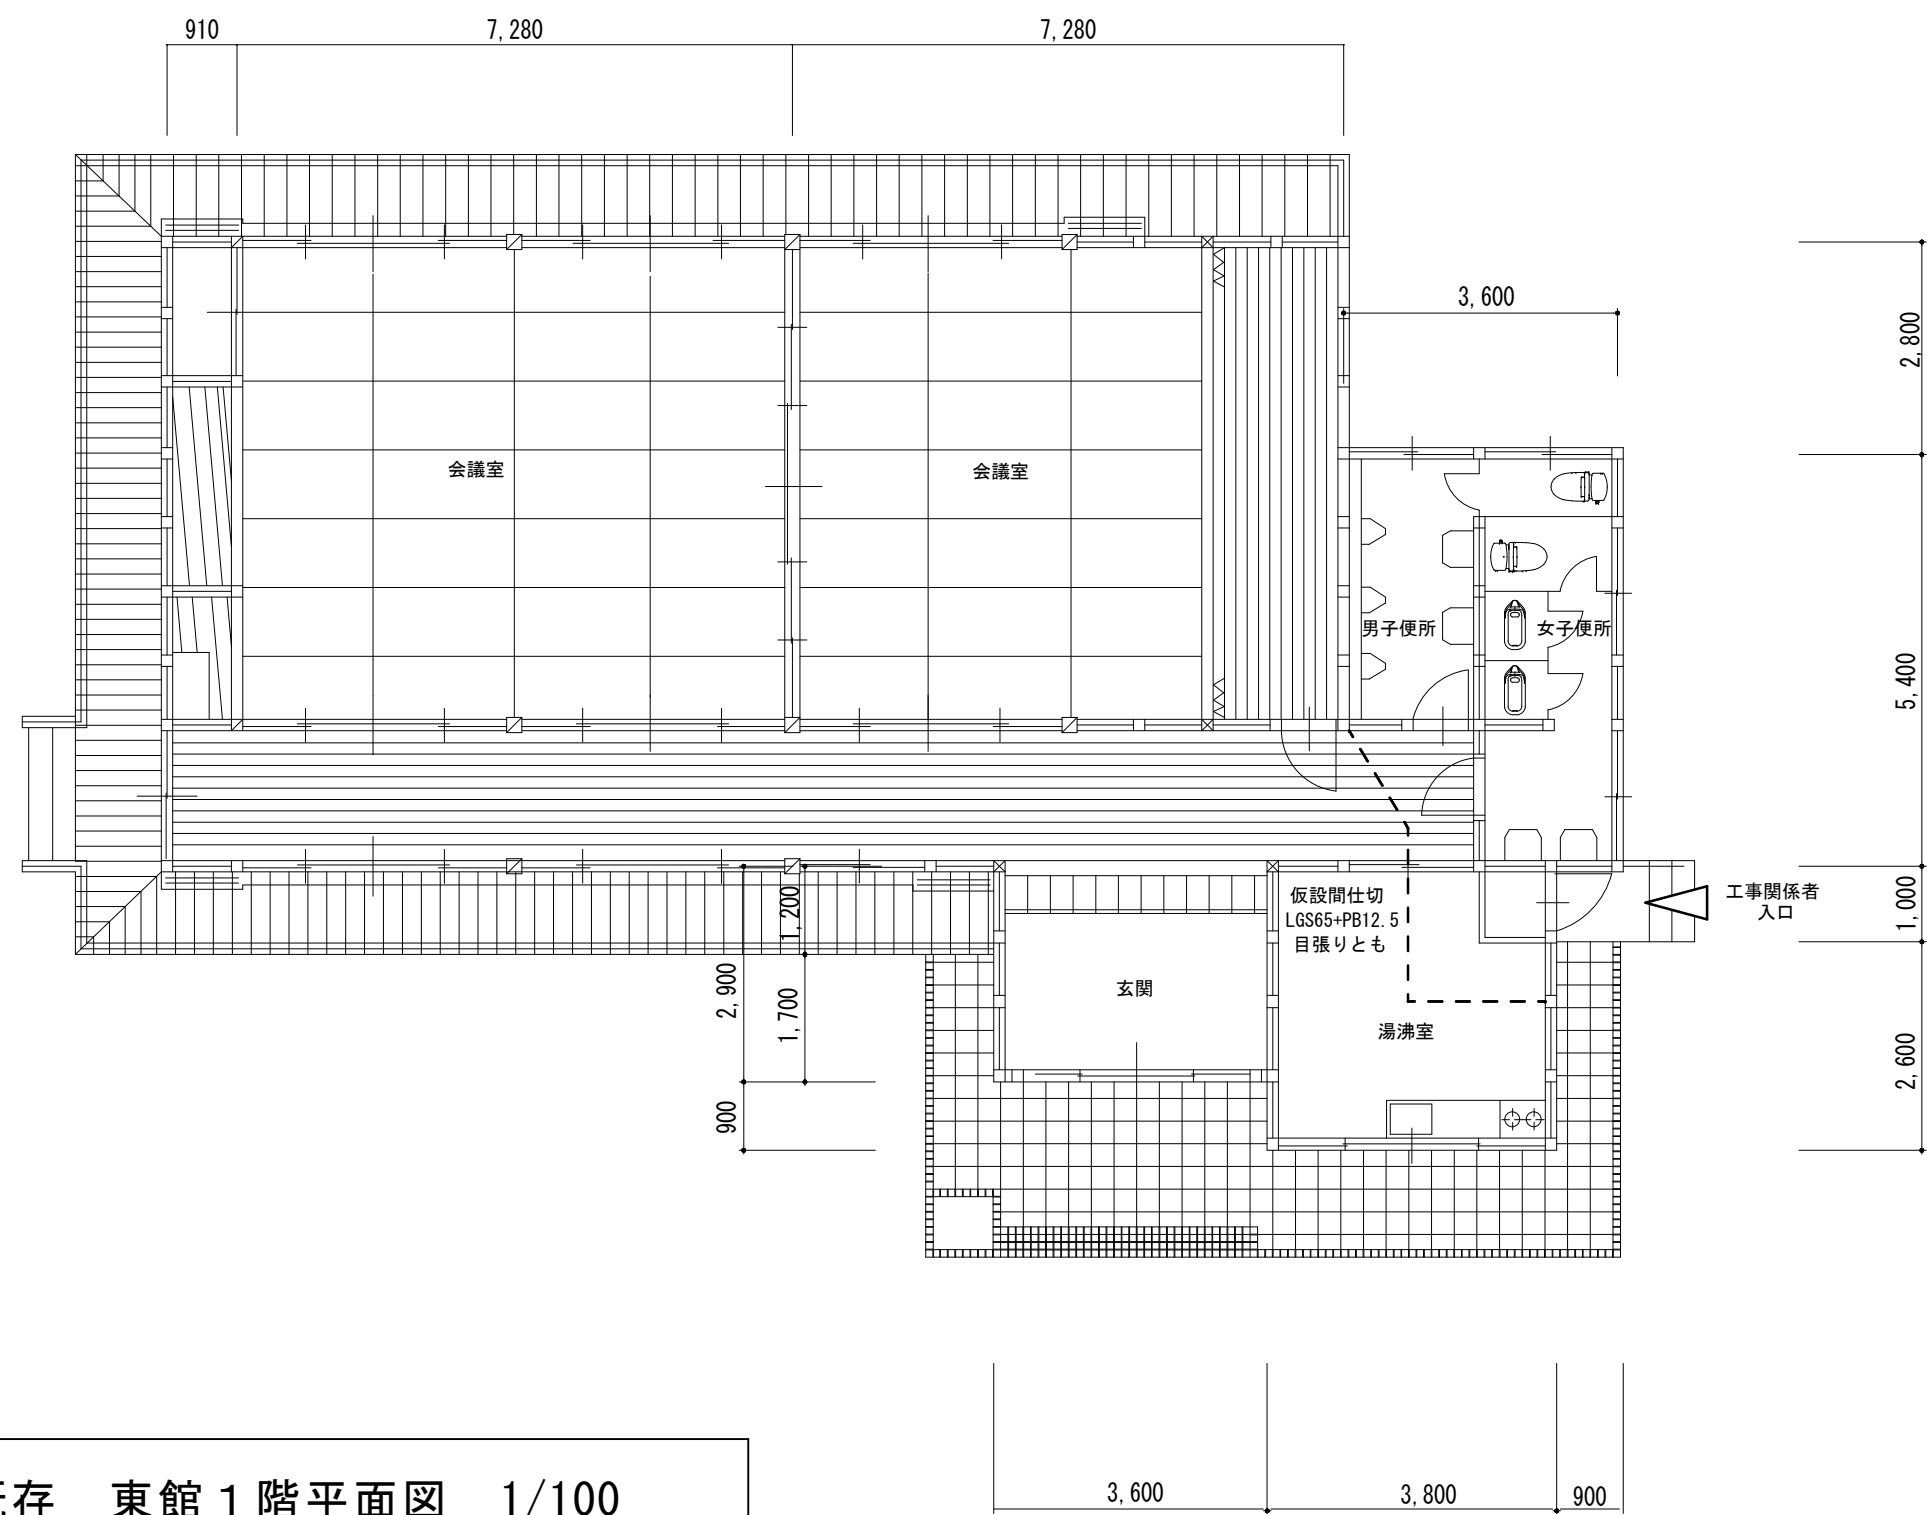

既存 東館 1階平面図 1/100

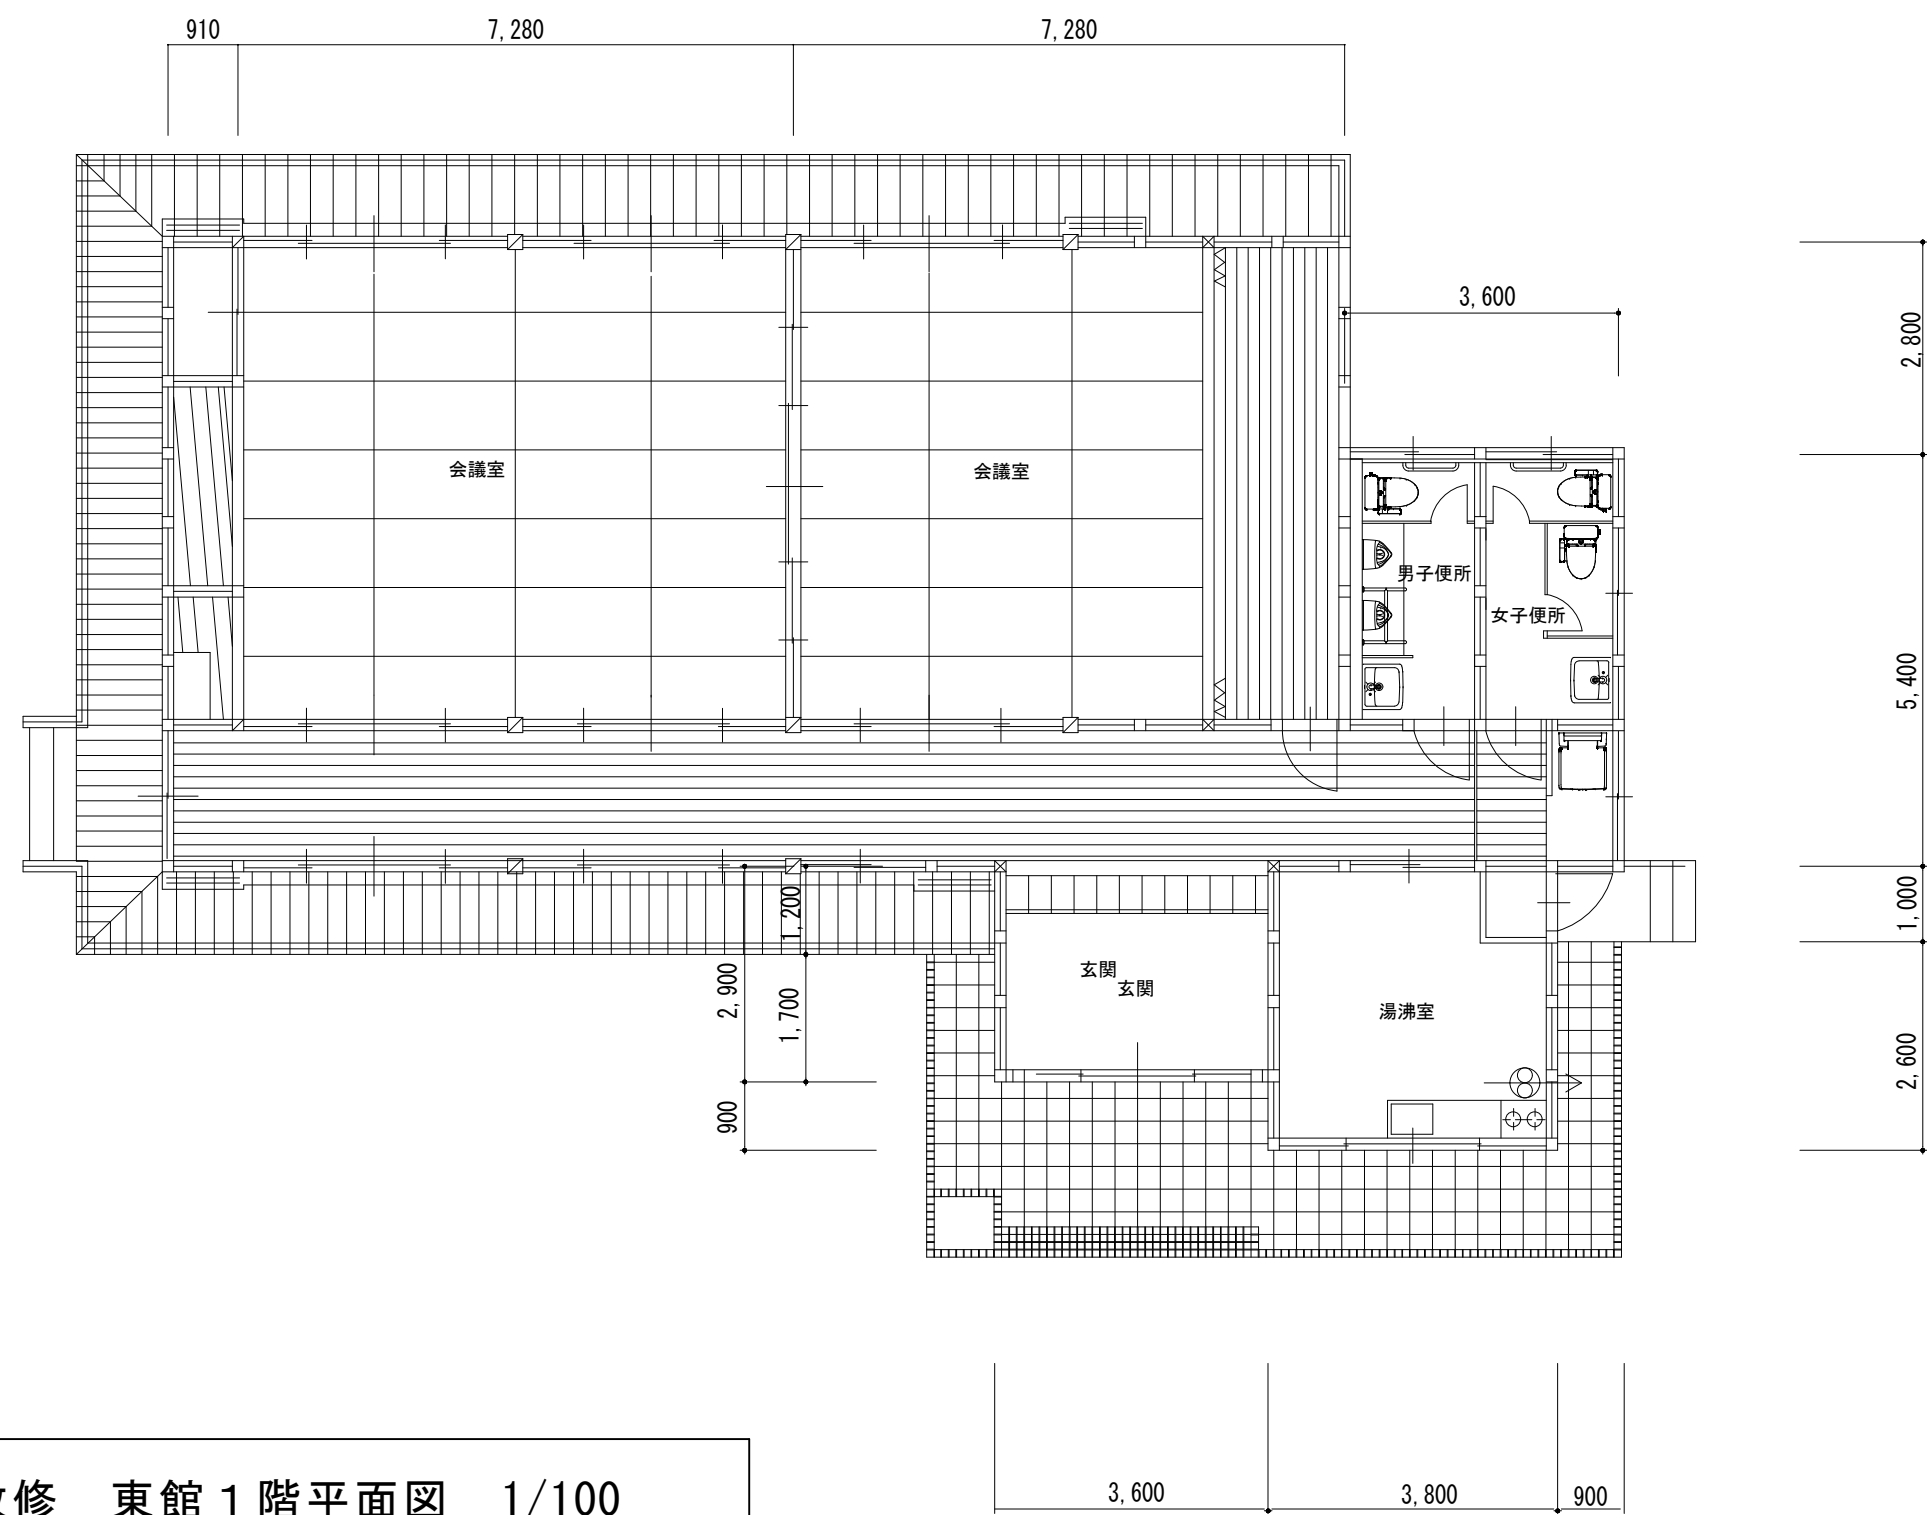


改修 東館 1階平面図 1/100




TITLE
下草野まづくりセンタートイレ改修工事

DRAWING NAME	A1-SCALE	No.
位置図・配置図 平面図 既存・改修	1/3500・1/300 1/100	14032206

2
5

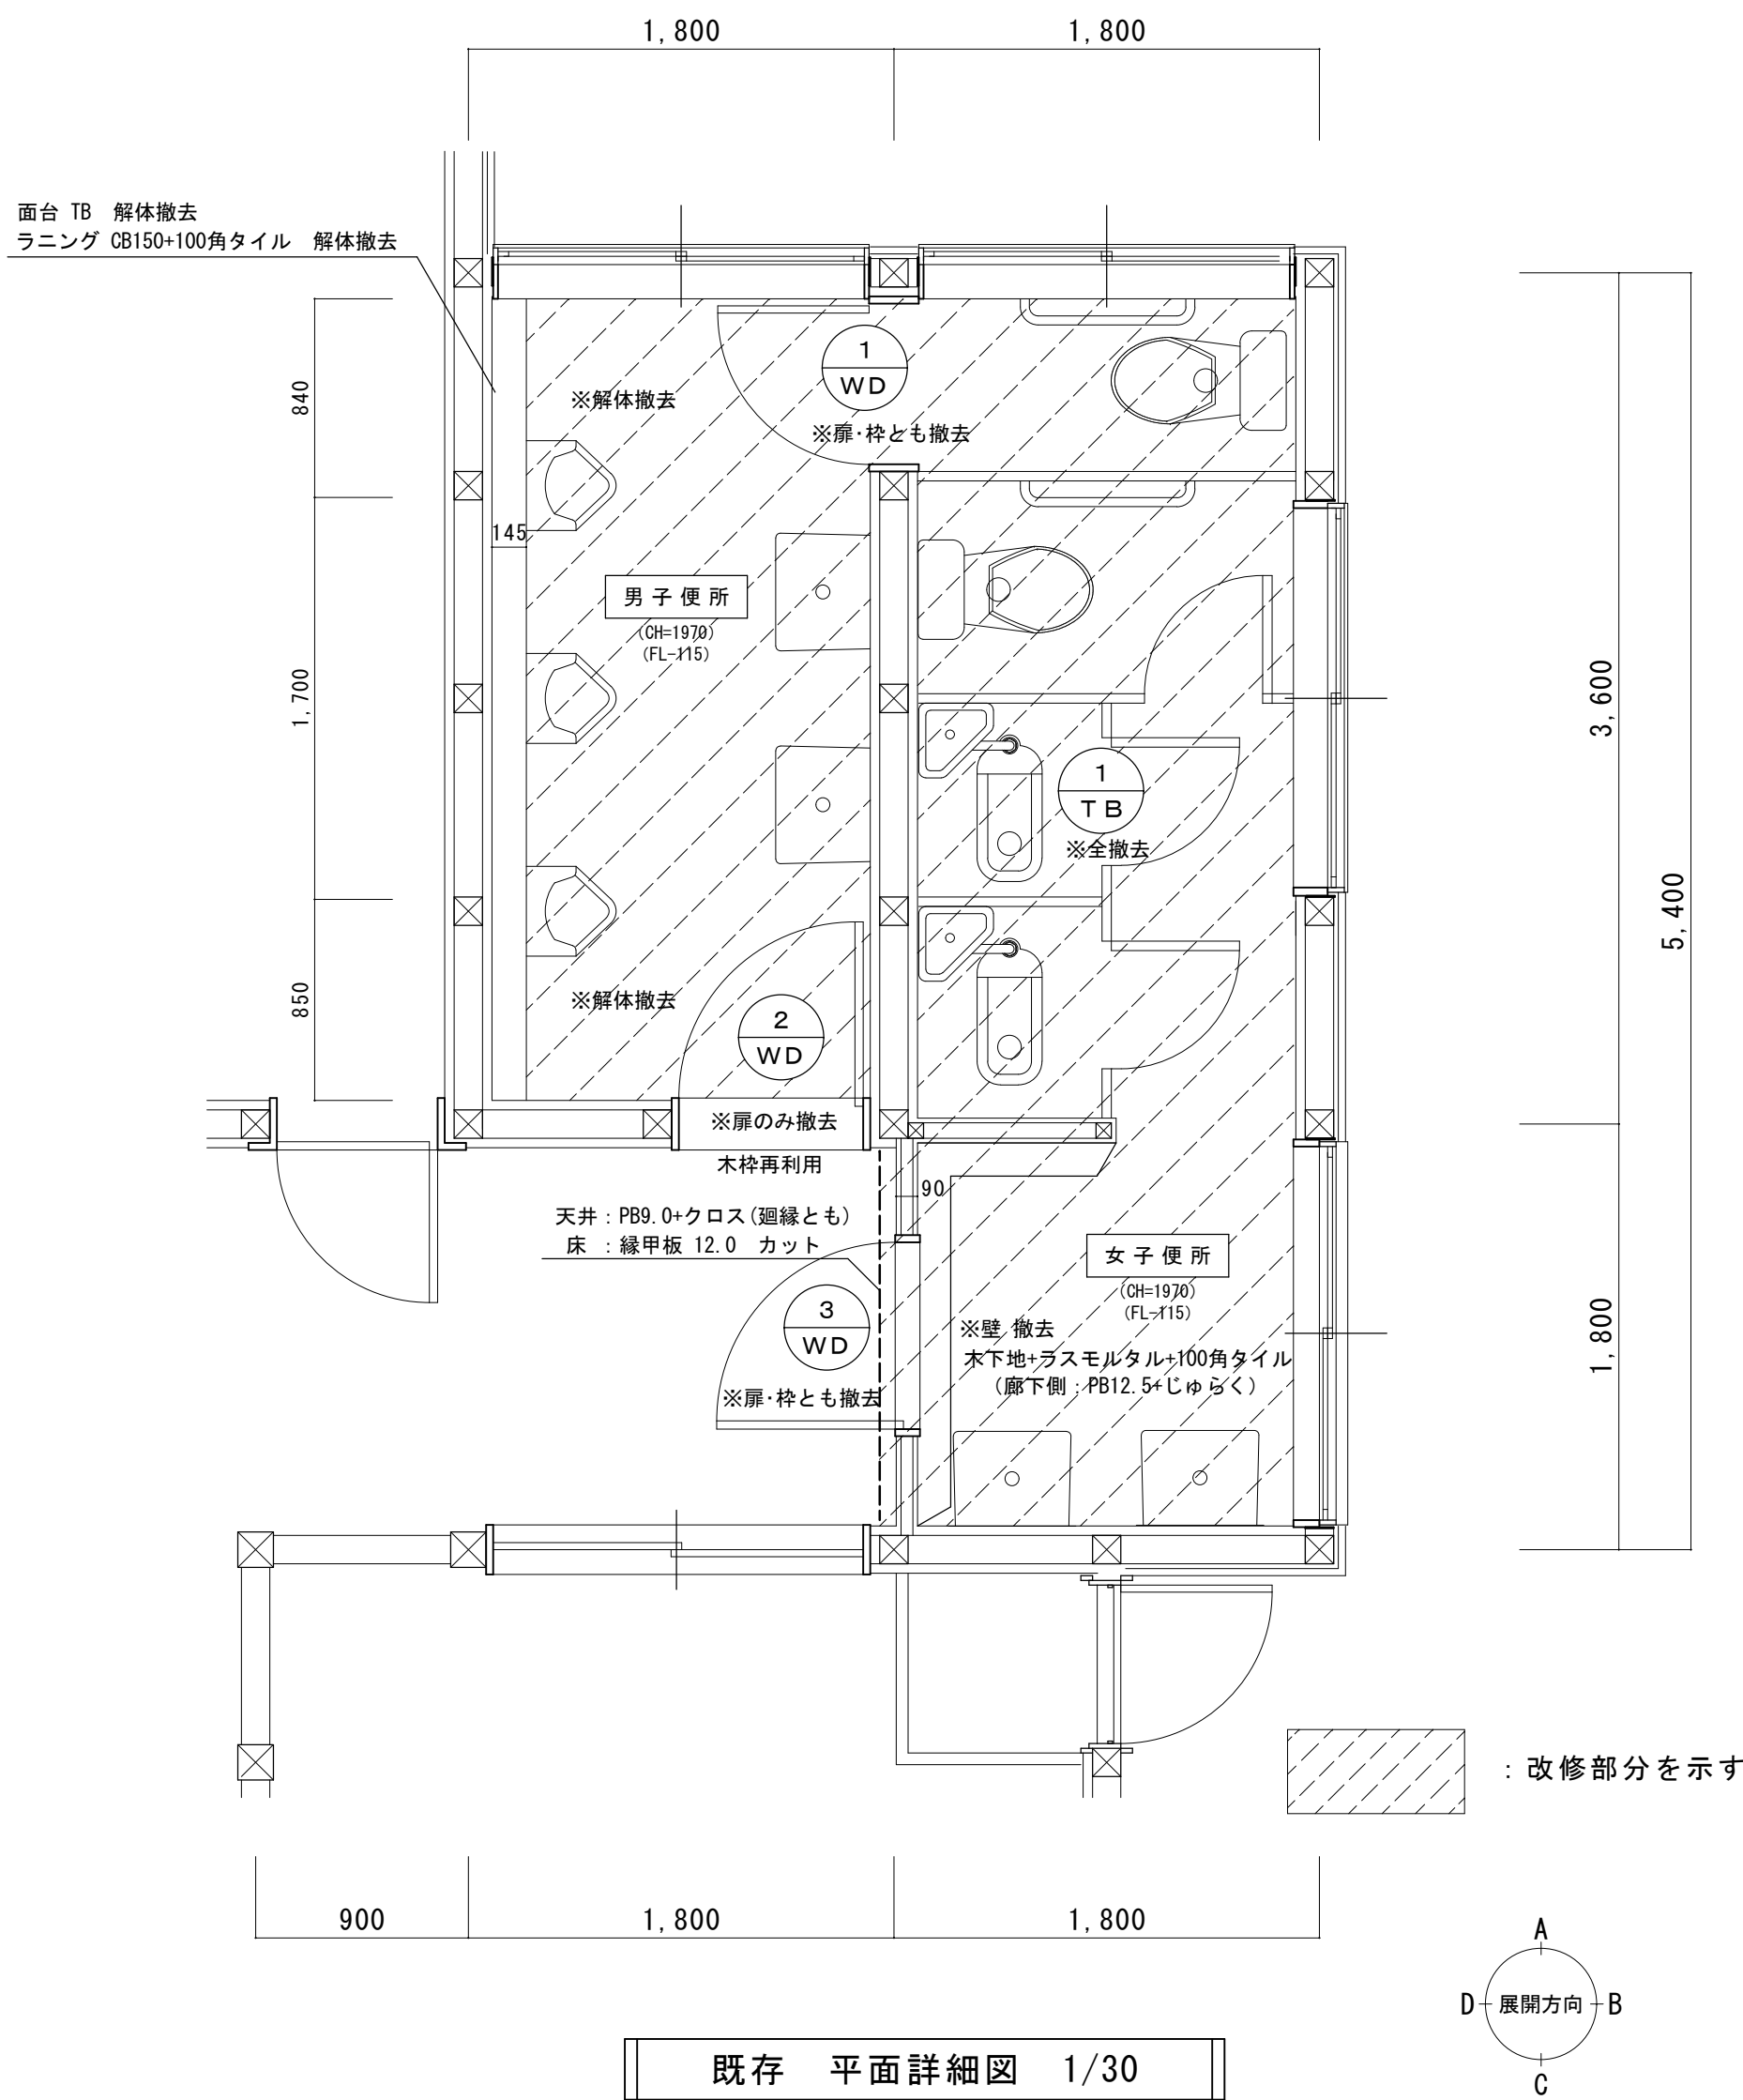

既存 平面詳細図 1/30

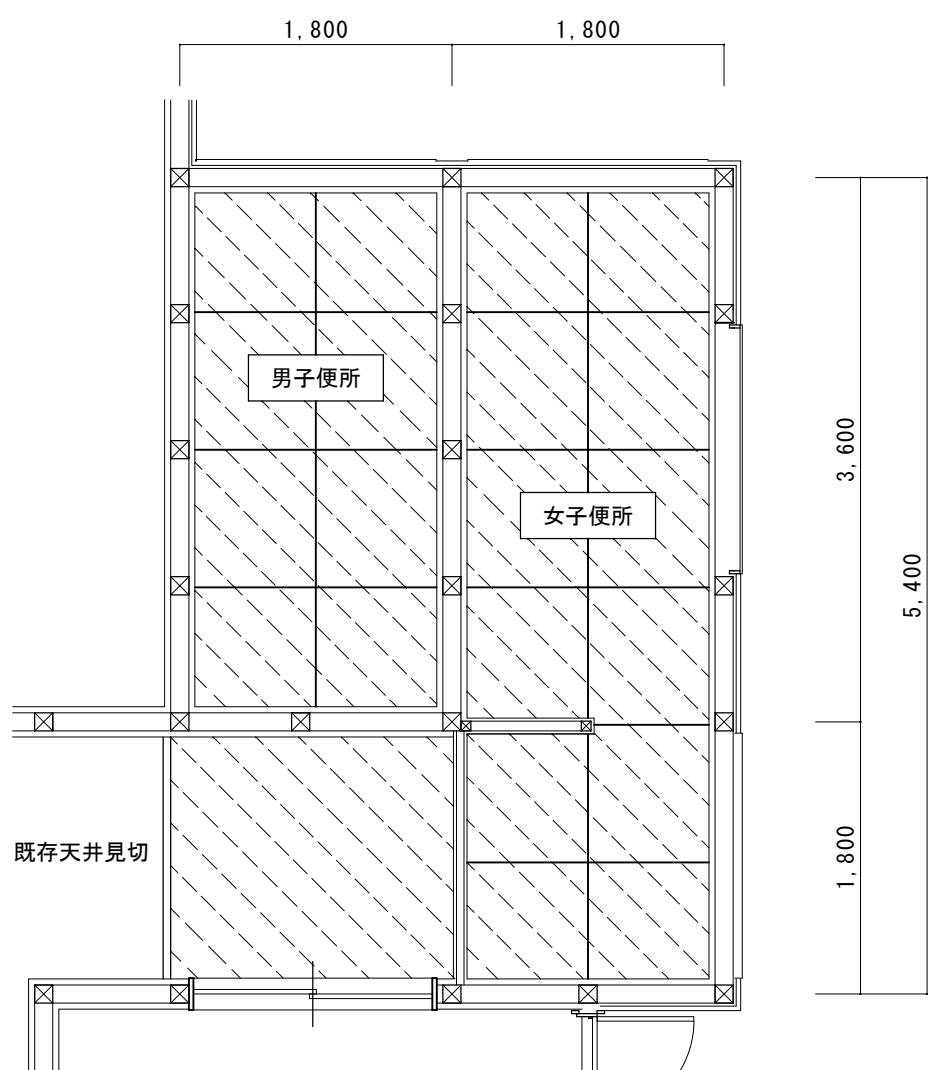

既存 天井伏図 1/50


男子便所 現況・解体仕上表	
床	モザイクタイル 下地モルタル共 解体撤去 土間コンクリート厚120 解体撤去
巾 木	—
腰 壁	100角タイル 下地モルタル 解体撤去 面台部 テラズブロック CB120下地 解体撤去 ※ 全面撤去
壁	100角タイル 下地ラスモルタル 解体撤去 窓 額縁 既存のまま
天 井	石膏ボード 79.0+VP塗装、木下地共 解体撤去
建具	WD-1 木製建具、木枠共 解体撤去 WD-2 木製建具のみ 解体撤去
その他	照明器具・衛生設備 全て解体撤去 面台・手摺・化粧鏡 全て解体撤去

女子便所 現況・解体仕上表	
床	モザイクタイル 下地モルタル共 解体撤去 土間コンクリート厚120 解体撤去
巾 木	—
壁	100角タイル 下地モルタル 解体撤去 【廊下面】 間仕切壁 全面解体撤去 (木下地、ラスモルタル+100角タイル、じゅらく) 窓 額縁 既存のまま
天 井	石膏ボード 712.5 VP塗装、木下地共 解体撤去
建具	WD-3 木製建具、木枠共 解体撤去 TB-1 トイレブース 解体撤去
その他	照明器具・衛生設備 全て解体撤去 面台・手摺・化粧鏡 全て解体撤去


※ じゅらくは、アスベスト含有建材とみなして処分のこと

廊下 現況・解体仕上表	
床	桧合板縁甲板 712.0、下地合板、木床組 (H=600) 既存のまま
巾 木	雑巾摺 既存のまま
壁	木下地、石膏ボードPB 712.5、じゅらく塗り 既存のまま 【女子便所前】 間仕切壁 木下地、石膏ボード PB 712.5、じゅらく塗り 解体撤去
天 井	木下地 + 石膏ボード PB9.5 既存のまま ビニルクロスのみ 撤去 木廻り縁 既存のまま (女子便所面 撤去)
建具	木建具 W780、H1800 扉のみ 解体撤去 木枠 既存のまま
その他	室名札 撤去

※ じゅらくは、アスベスト含有建材とみなして処分のこと

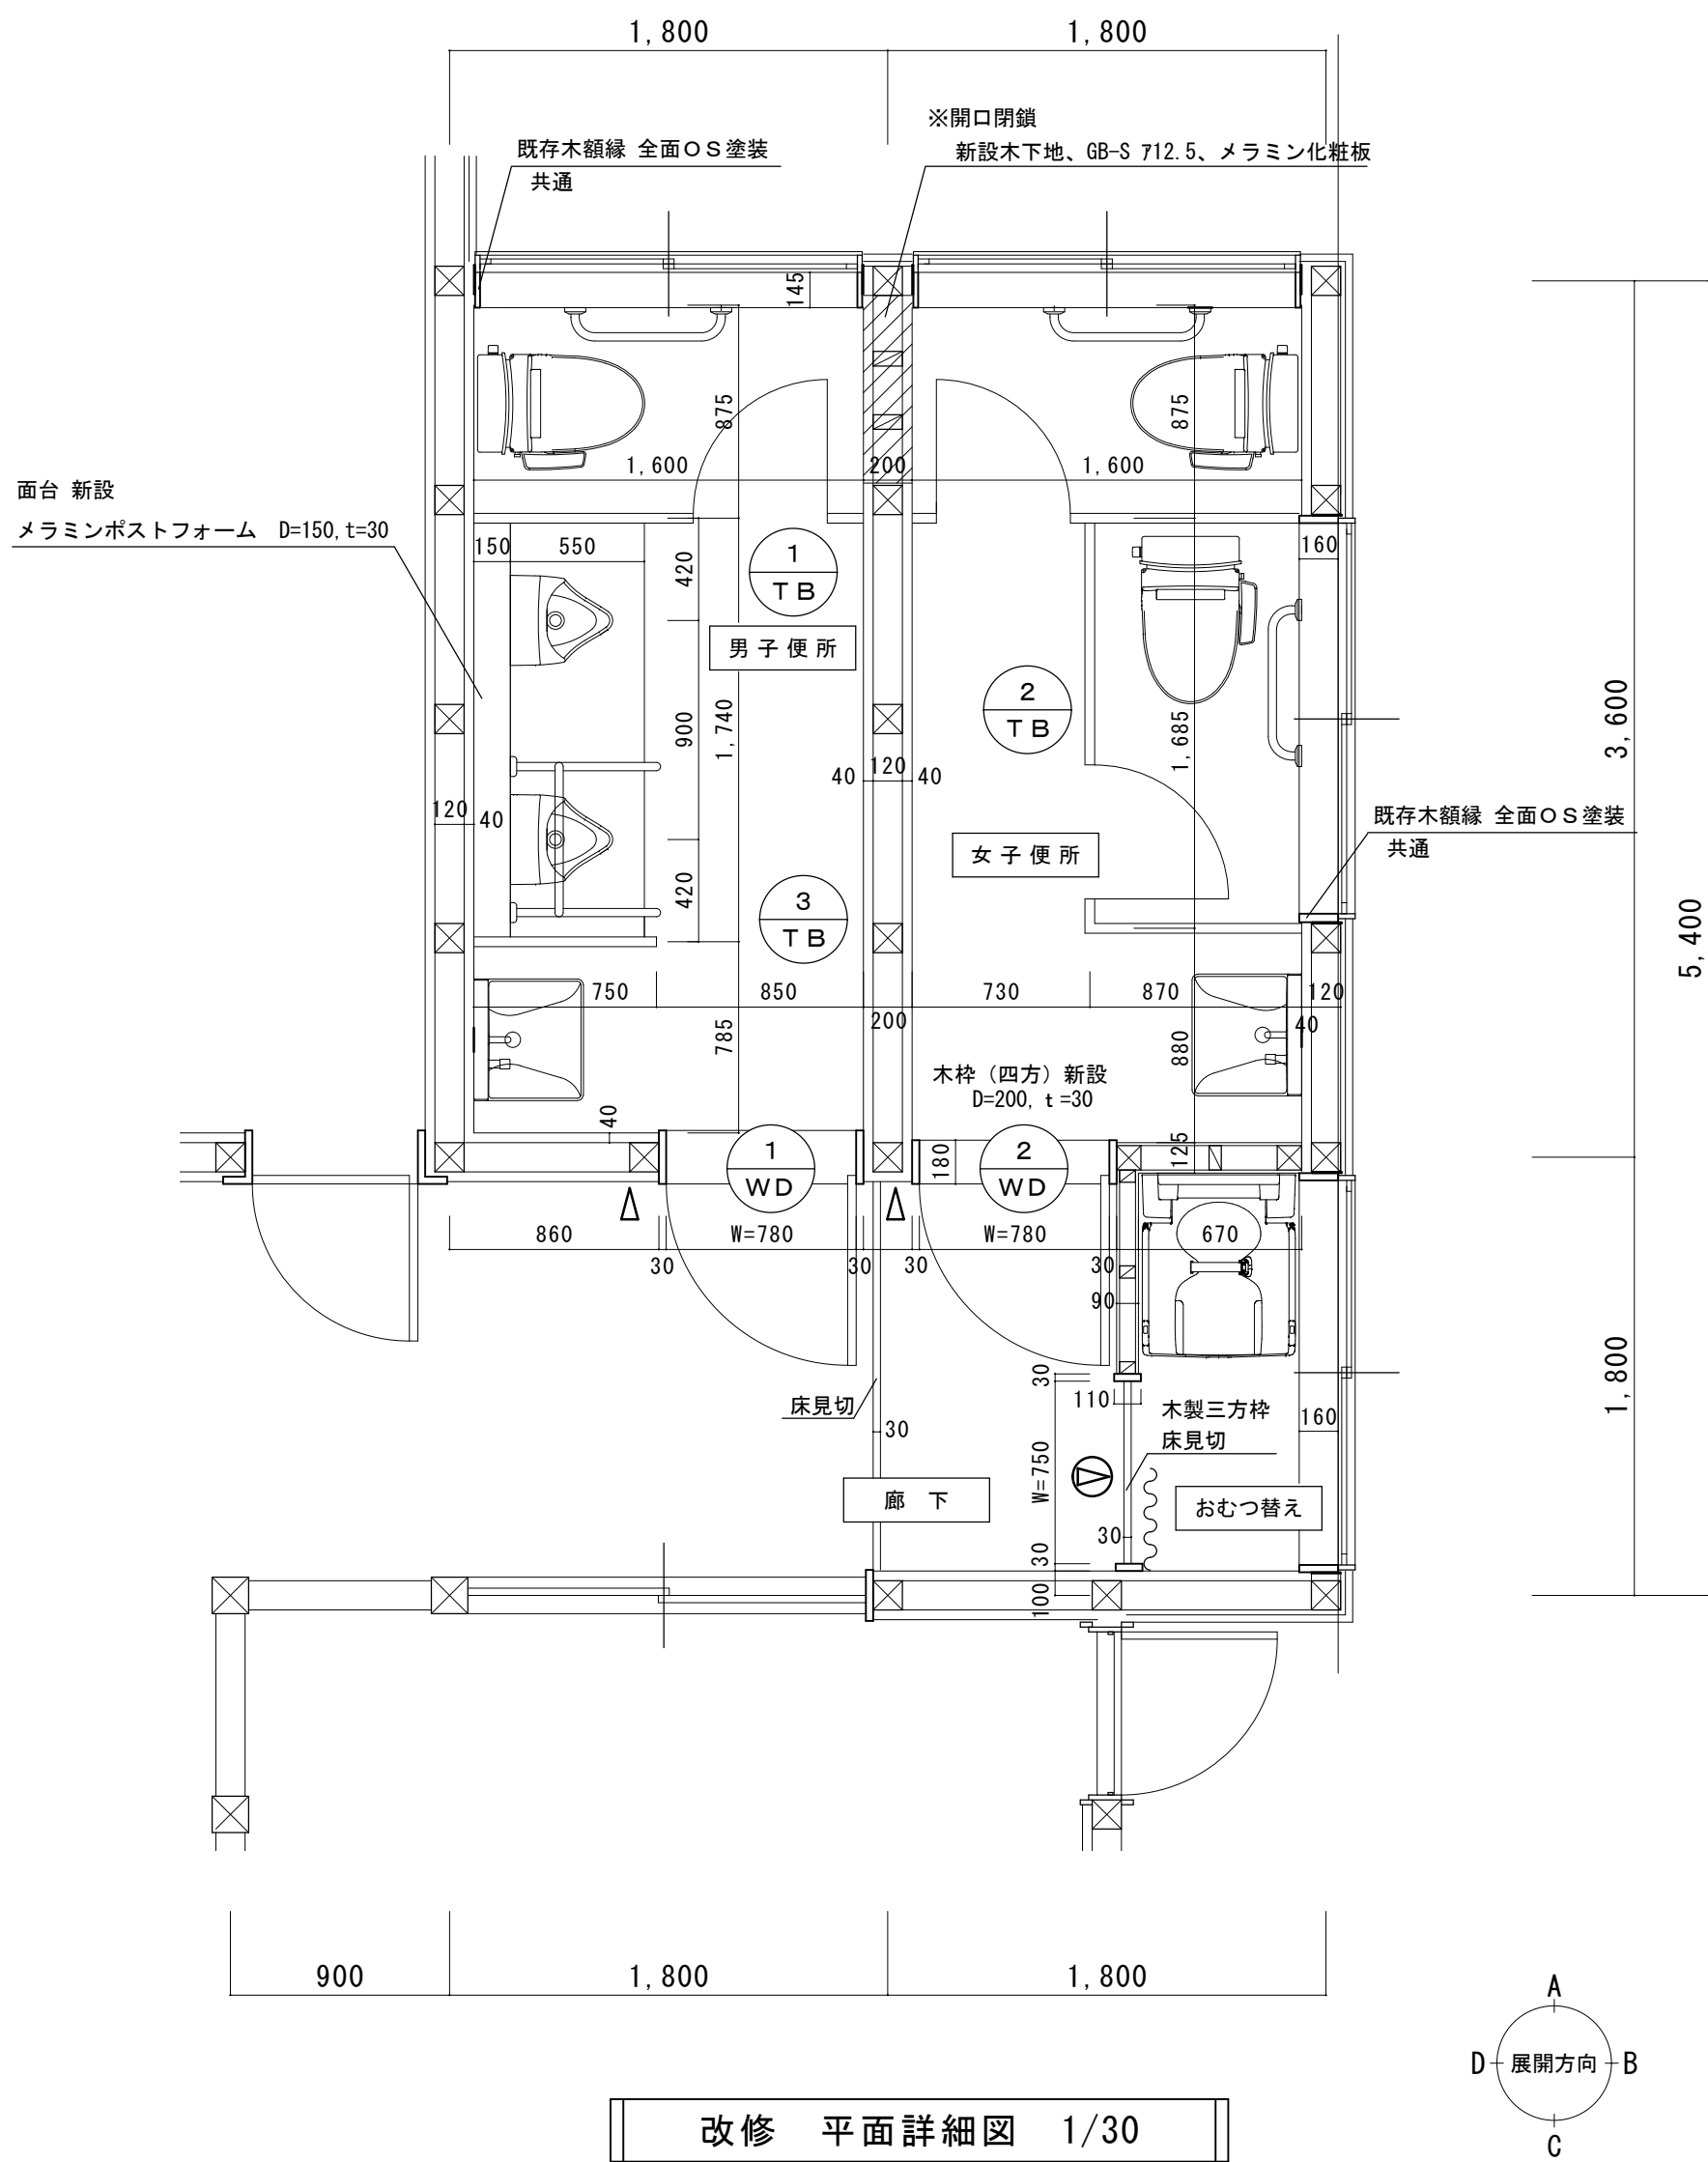

改修 平面詳細図 1/30

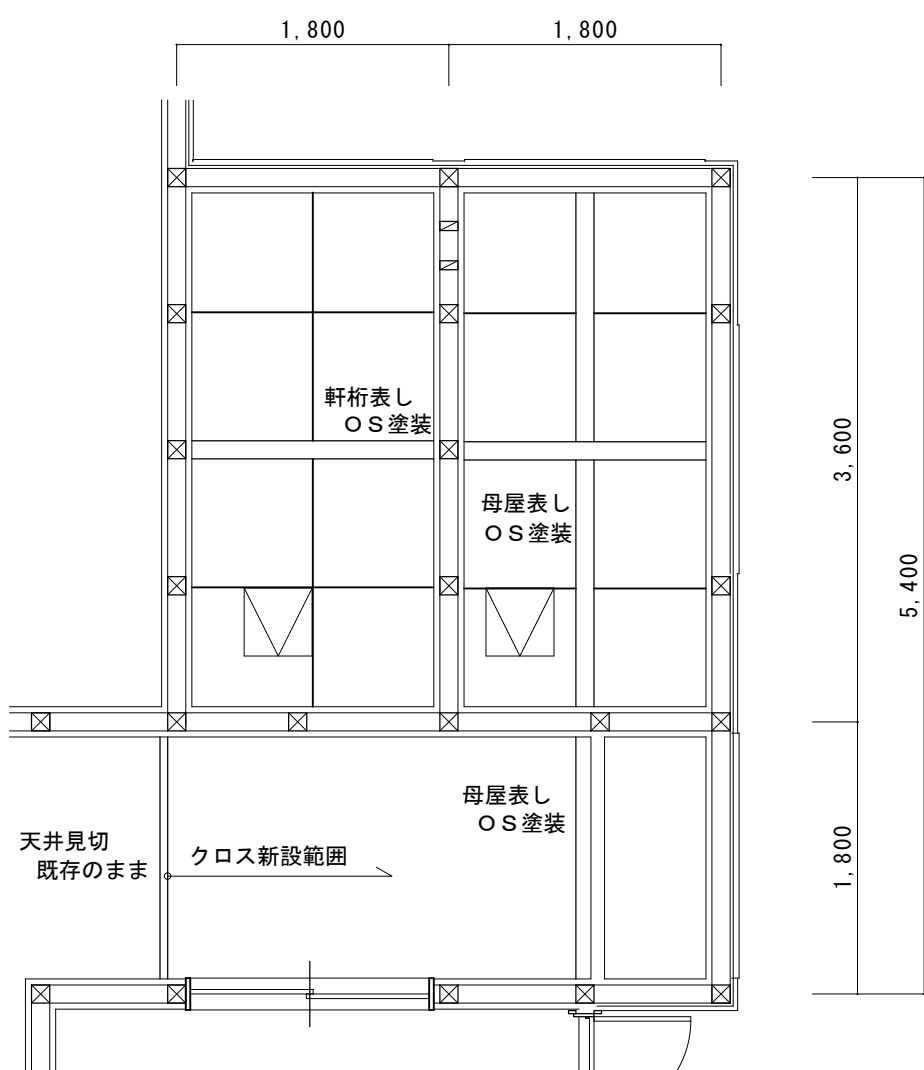


改修 天井伏図 1/50

男子便所 改修後 仕上表	
床	モルタル 730、長尺塩ビシート 72.0 新設 小便器前：汚重陶板 76.0 D=550 新設 土間コンクリート厚120 新設
巾 木	床材巻上げ巾木 H=100 新設
腰 壁	木下地、耐水合板 712.0 不燃メラミン化粧板 73.0 (直張工法) 新設 天板：メラミンポストフォーム D=150、t=30
壁	既存 土壁の上 木脚縁組 718、耐水ボード 712.5 (一部補強部 耐水合板 712.0) 不燃メラミン化粧板 73.0 (直張工法) 新設 窓 既存額縁 OS塗装
天 井	木下地、石膏ボード 79.5、ビニルクロス 新設 塩ビ製廻り縁 新設 既存 軒桁 120×80 (米松) 表し、研磨下地処理、OS塗装
建具	WD-1 木製建具 (片開き戸) のみ 新設 TB-1.3 トイレブース、隔て板 新設
その他	衛生器具 新設 (設備工事) 照明器具 新設 (電気工事) ピクトサイン (突出し) 新設 天井点検口 (450角) 新設

女子便所 改修後 仕上表	
床	モルタル 730、長尺塩ビシート 72.0 新設 土間コンクリート厚120 新設
巾 木	床材巻上げ巾木 H=100 新設
壁	既存 土壁の上 木脚縁組 718、耐水ボード 712.5 (一部補強部 耐水合板 712.0) 不燃メラミン化粧板 73.0 (直張工法) 新設 窓 既存額縁 OS塗装
天 井	木下地、石膏ボード 9.5、ビニルクロス 新設 塩ビ製廻り縁 新設 既存 軒桁 120×80、母屋 102×105 (米松) 表し 研磨下地処理、OS塗装
建具	WD-2 木製建具 (片開き戸) 木枠 D180 とも 新設 TB-2 トイレブース 新設
その他	衛生器具 新設 (設備工事) 照明器具 新設 (電気工事) ピクトサイン (△ 突出し) 新設 天井点検口 (450角) 新設

廊下、おむつ替え 改修後 仕上表	
床	【おむつ替え】 タイルカーペット 76.5 新設 【廊下】 縁甲板 W106 712.0 新設 【共通】 ころばし木床組 @303、ラウン合板 712.0 土間コンクリート厚120、砕石 7100、防湿シート 0.15 新設
巾 木	雑巾摺 15×25 ソフト巾木 H=60
壁	木下地、石膏ボード 712.5、ビニルクロス 新設 窓 既存額縁 OS塗装
天 井	木下地、石膏ボード 79.5、ビニルクロス 新設 塩ビ製廻り縁 新設 既存 軒桁 120×80 (米松) 表し、研磨下地処理、OS塗装
建具	三方枠 D110 新設 カーテン (SUSシングルレール共) W=900、H=1800 新設
その他	照明器具 新設 (電気工事) ピクトサイン (面付) 新設 床見切、壁見切 W30 新設

既存トイレ 断面図 1/30

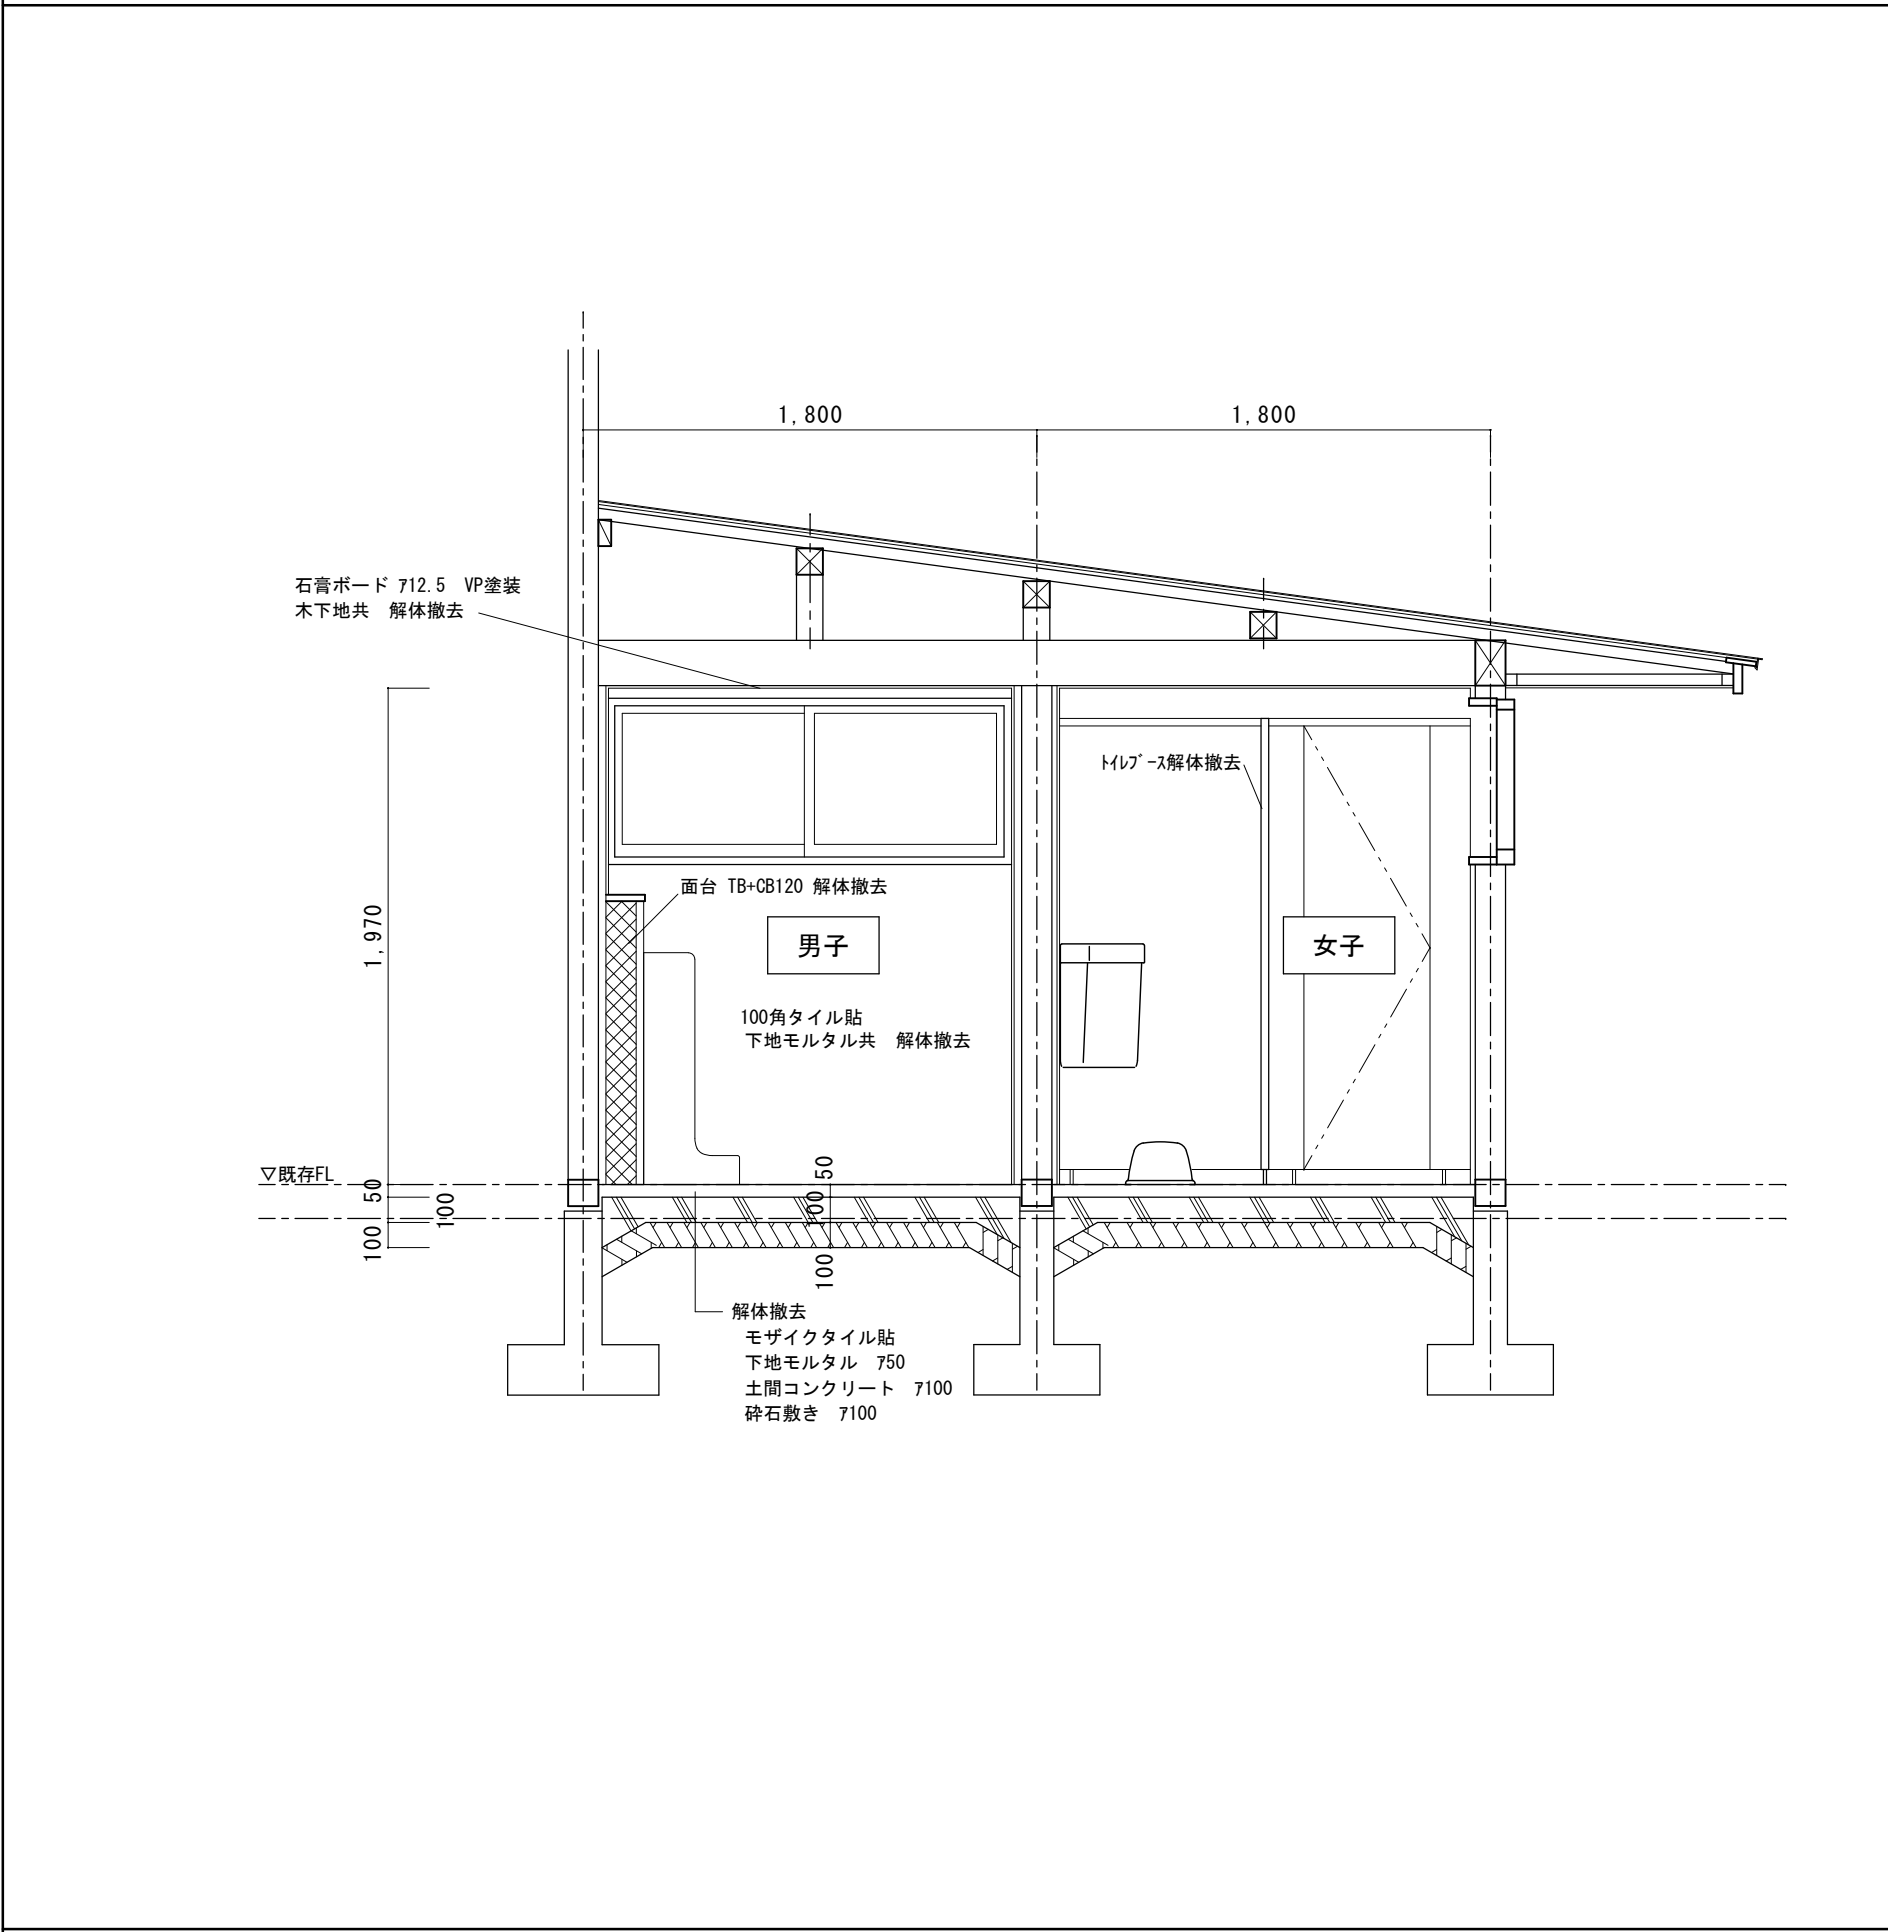

既存トイレ 展開図 1/30

男子

1,970

木組縁 現状のまま

100角タイル貼
モルタル下地とも 撤去

100角タイル貼
モルタル下地とも 撤去

木建具・木枠
垂れ壁（木下地、土壁、モルタル下地） 撤去

100角タイル貼
モルタル下地とも 撤去

木組縁 現状のまま

100角タイル貼
モルタル下地とも 撤去

番付、ライニングとも 撤去

※共通 衛生機器 撤去

A B C D

女子

1,970

A

B

C

D

トイレブース 撤去

木額縁 現況のまま

100角タイル貼
モルタル下地とも 撤去

100高タイル貼
モルタル下地とも 撤去


間仕切壁（木下地、ラスモルタル、タイル張り） 撤去

袖壁 撤去

木建具・木枠
垂れ壁（木下地、土壁、モルタル下地） 撤去

100角タイル貼
モルタル下地とも 撤去

改修トイレ 断面図 1/30

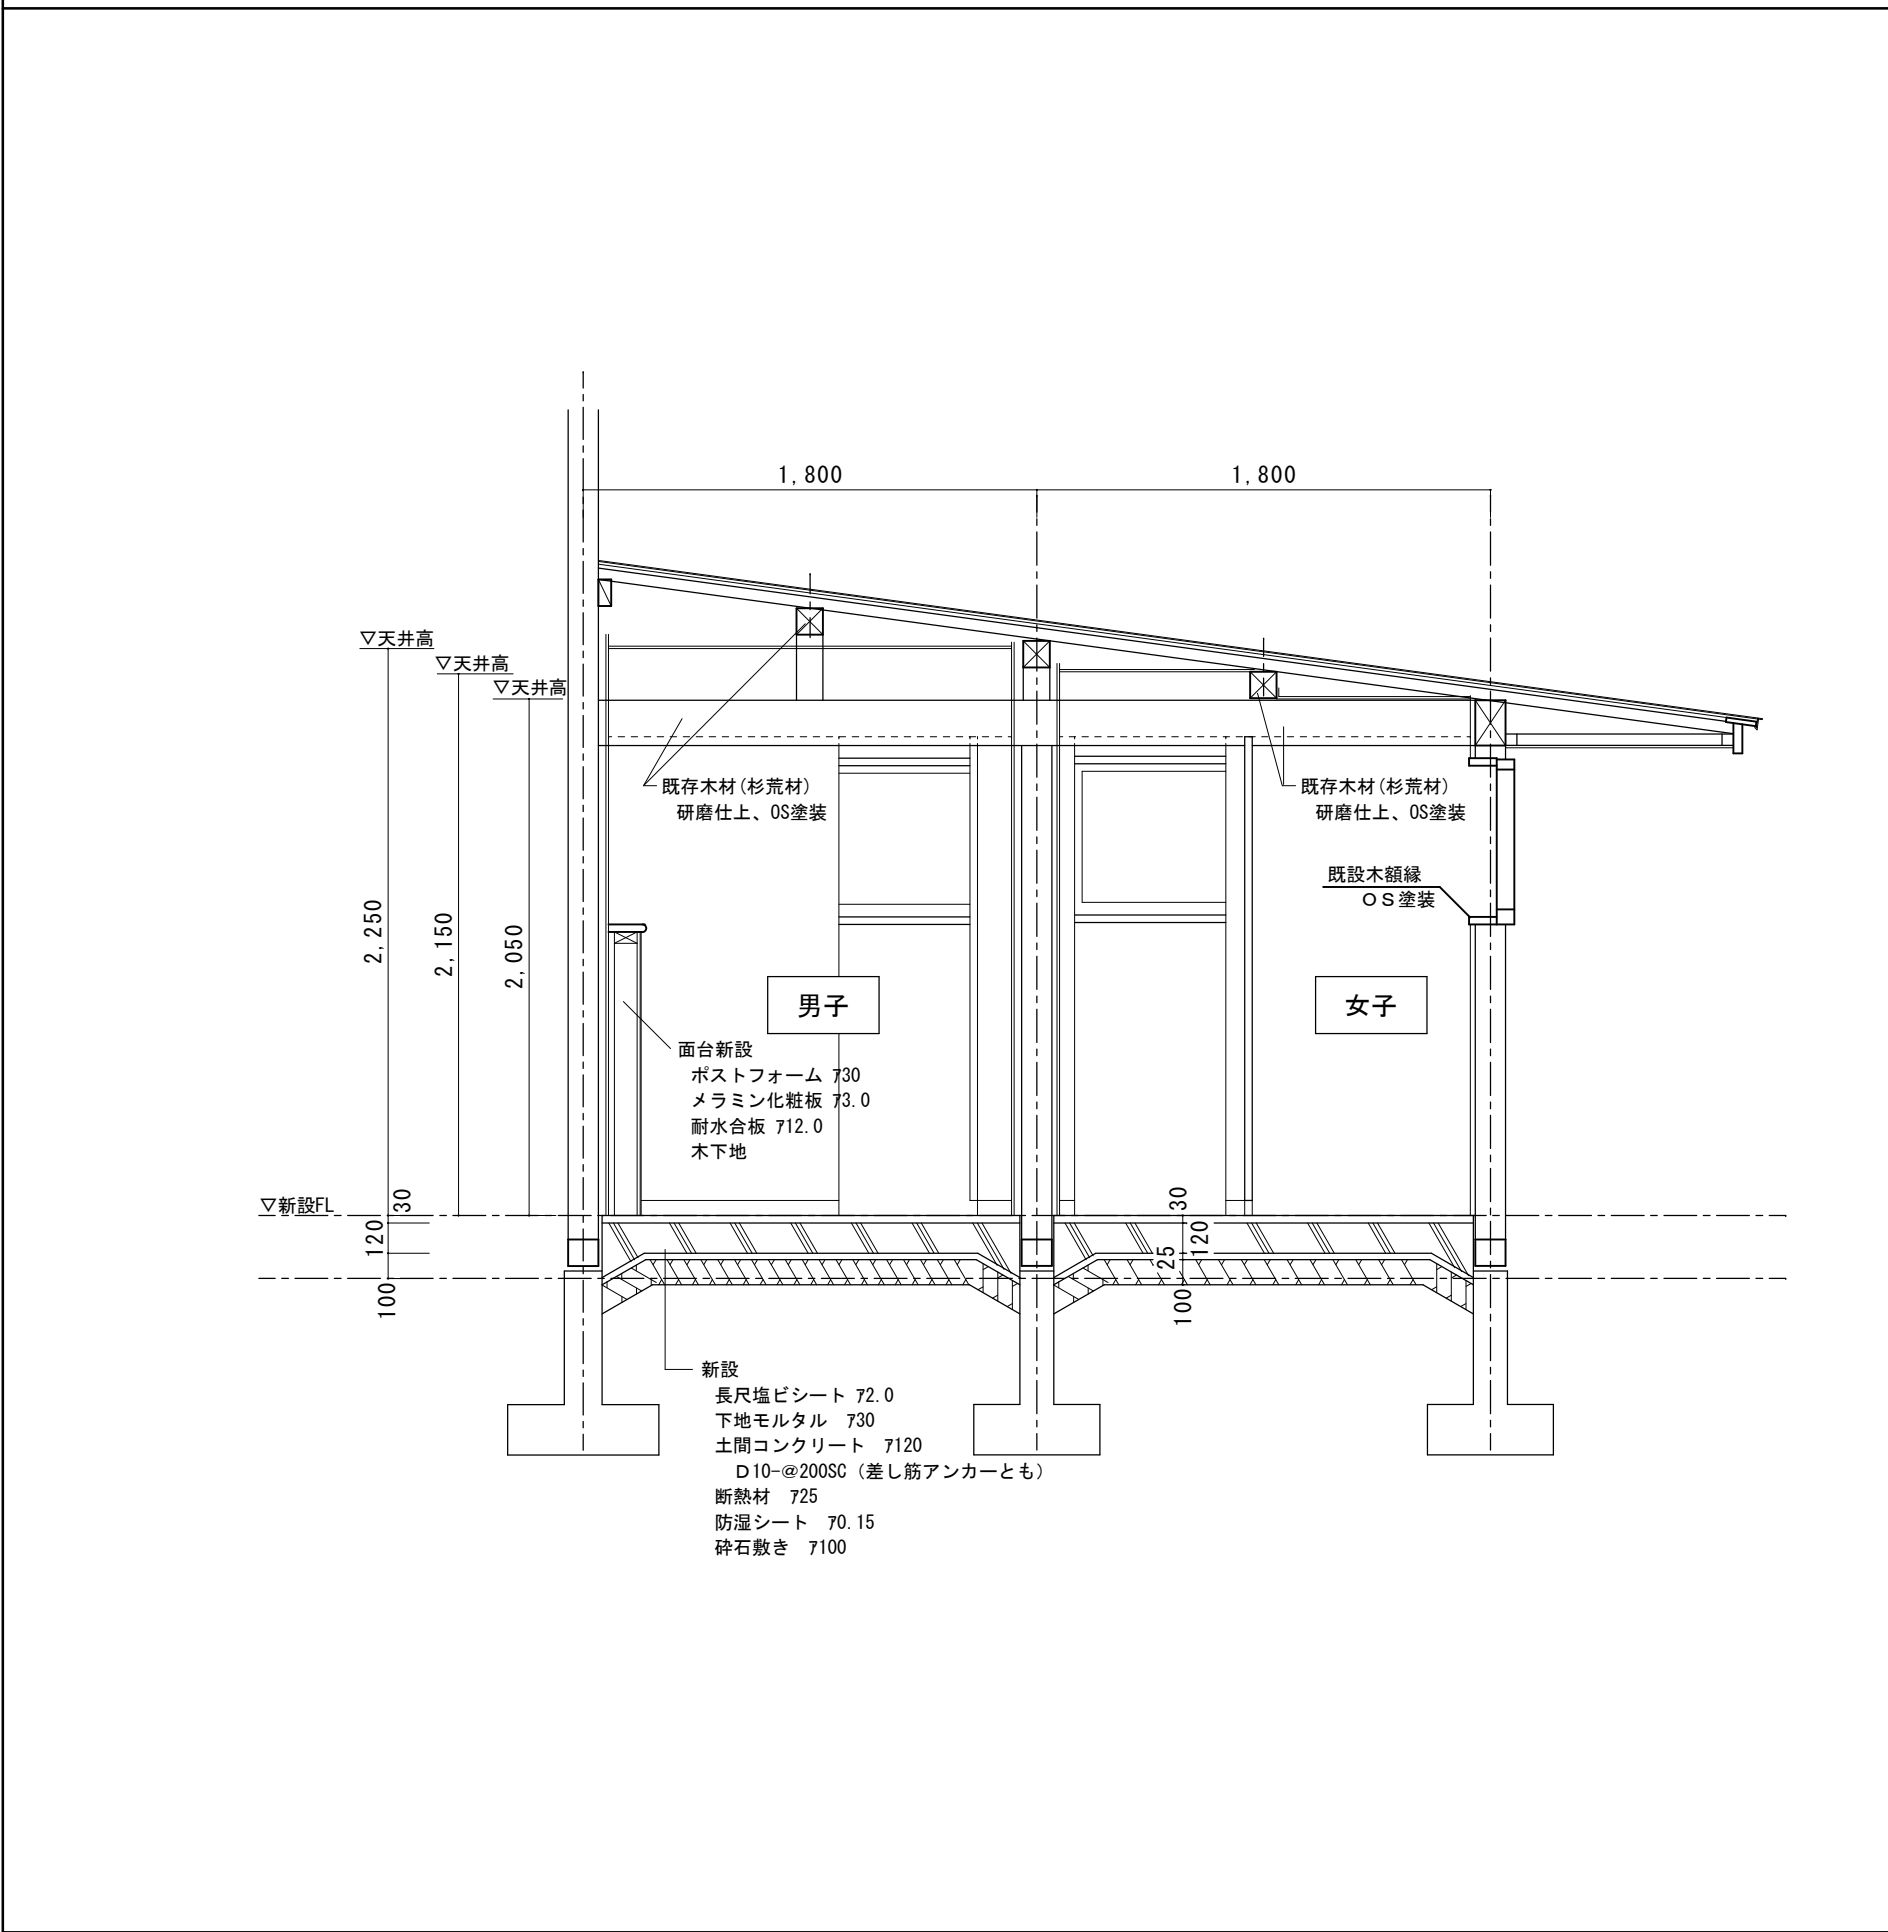

改修トイレ 展開図 1/30 ※共通 遮蓋、補強用下地（耐水合板 12.0）を設置のこと

男子

The figure displays four detailed architectural plans of men's restrooms, labeled A, B, C, and D. Each plan includes dimensions, material specifications, and notes on existing or new construction.

- Plan A:** Shows a compact restroom with a toilet, sink, and mirror. Dimensions are 1,600 mm wide by 2,250 mm deep. Notes include "既存 外壁内装" (Existing exterior interior), "既存木下地の土上、横断縁 50×25 φ300" (Existing wooden floor base, cross-section edge 50x25 phi300), and "耐水ボード t12.5、不燃メラミン化粧板 t3.0 新設" (Waterproof board t12.5, flame-retardant melamine decorative plate t3.0 new).
- Plan B:** Shows a larger restroom with a toilet, sink, and mirror. Dimensions are 740 mm wide by 2,660 mm deep. Notes include "新設 間仕切壁" (New partition wall), "木下地、耐水ボード t12.0" (Wooden floor base, waterproof board t12.0), "不燃メラミン化粧板 t3.0 新設" (Flame-retardant melamine decorative plate t3.0 new), "既設木柱 105×105 研磨処理、〇S塗装" (Existing wooden pillar 105x105, sanding treatment, OS painting), "新板(杉皮材) 150×180 研磨処理、〇S塗装" (New board (cedar bark material) 150x180, sanding treatment, OS painting), and "巻上げ巾木 H100 (床シート t2.0)" (Roll-up skirting board H100 (floor mat t2.0)).
- Plan C:** Shows a compact restroom with a toilet and sink. Dimensions are 1,600 mm wide by 2,250 mm deep. Notes include "既存 間仕切壁" (Existing partition wall), "既存木下地の土上、横断縁 50×25 φ300" (Existing wooden floor base, cross-section edge 50x25 phi300), and "耐水ボード t12.5、不燃メラミン化粧板 t3.0 新設" (Waterproof board t12.5, flame-retardant melamine decorative plate t3.0 new).
- Plan D:** Shows a larger restroom with two urinals, a toilet, and a sink. Dimensions are 3,400 mm wide by 1,700 mm deep. Notes include "既存 間仕切壁" (Existing partition wall), "既存木下地の土上、横断縁 50×25 φ300" (Existing wooden floor base, cross-section edge 50x25 phi300), "耐水ボード t12.5、不燃メラミン化粧板 t3.0 新設" (Waterproof board t12.5, flame-retardant melamine decorative plate t3.0 new), "メラミンポストフォーム 新設 D150 t30" (Melamine post-form new D150 t30), "新設 ライニング" (New lining), "木下地、耐水合板 t12.0、不燃メラミン化粧板 t3.0 新設" (Wooden floor base, waterproof plywood t12.0, flame-retardant melamine decorative plate t3.0 new), and "汚重陶板 6.0 新設" (Heavy-duty ceramic tile 6.0 new).

男子

男子 図面概要

- 図面 A:** 既存 外壁内装。既存木下地の下、横胴縁 50×25 #300。耐水ボード t12.5、不燃メラミン化粧板 t3.0 新設。既設化粧板 OS塗装。1,600 × 2,250。
- 図面 B:** 新設 間仕切壁。木下地、耐水ボード t12.0。不燃メラミン化粧板 t3.0 新設。既存 間仕切壁。既存木下地の下、横胴縁 50×25 #300。耐水ボード t12.5、不燃メラミン化粧板 t3.0 新設。既設化粧板 OS塗装。105×105 研磨処理、OS塗装。既設化粧板 OS塗装。150×180 研磨処理、OS塗装。巻上げ巾木 H100 (床シート t2.0)。740 × 2,660。
- 図面 C:** 既存 間仕切壁。既存木下地の下、横胴縁 50×25 #300。耐水ボード t12.5、不燃メラミン化粧板 t3.0 新設。既設化粧板 OS塗装。既設化粧板 OS塗装。220×30 OS塗装。1,600 × 2,250。
- 図面 D:** 既存 間仕切壁。既存木下地の下、横胴縁 50×25 #300。耐水ボード t12.5、不燃メラミン化粧板 t3.0 新設。メラミンポストフォーム 新設。B150 t30。新設 ライニング。木下地、耐水合板 t12.0、不燃メラミン化粧板 t3.0 新設。1,230。汚重陶板 6.0 新設。1,500 × 3,400。1,700。

女子

女子 図面概要

- 図面 A:** 既存 外壁内装。既存木下地の下、横胴縁 50×25 #300。耐水ボード t12.5、不燃メラミン化粧板 t3.0 新設。既設化粧板 OS塗装。100。1,600 × 2,150。2,045。
- 図面 B:** 既存 外壁内装。既存木下地の下、横胴縁 50×25 #300。耐水ボード t12.5、不燃メラミン化粧板 t3.0 新設。既設化粧板 OS塗装。既設化粧板 OS塗装。150×180 研磨処理、OS塗装。巻上げ巾木 H100 (床シート t2.0)。3,440 × 2,150。
- 図面 C:** 新設 間仕切壁。木下地、耐水ボード t12.0。不燃メラミン化粧板 t3.0 新設。母屋 (杉系材) 105×105 研磨処理、OS塗装。新設化粧板 OS塗装。180×30 OS塗装。1,600 × 2,150。
- 図面 D:** 既存 間仕切壁。既存木下地の下、横胴縁 50×25 #300。耐水ボード t12.5、不燃メラミン化粧板 t3.0 新設。新設 間仕切壁。既存木下地の下、横胴縁 50×25 #300。耐水ボード t12.0。不燃メラミン化粧板 t3.0 新設。2,700 × 2,150。740。

女子

図 10 女子用トイレ

A 既存 外壁内壁
 既存木下地の上、横胴縁 50×25 既300
 耐水ボード t12.5、不燃メラミン化粧板 t3.0 新設

B 既存 外壁内壁
 既存木下地の上、横胴縁 50×25 既300
 耐水ボード t12.5、不燃メラミン化粧板 t3.0 新設

C 新設 間仕切壁
 木下地、耐水ボード t12.0
 不燃メラミン化粧板 t3.0 新設

D 既存 間仕切壁
 既存木下地の上、横胴縁 50×25 既300
 耐水ボード t12.5、不燃メラミン化粧板 t3.0 新設

新設 間仕切壁
 木下地、耐水ボード t12.0
 不燃メラミン化粧板 t3.0 新設

2,150
2,045
105
100
1,600
3,440
1,600
2,700
740

既設木横縁
○S塗装


新設木枠
180×30
○S塗装

母屋(杉系材)/105×105
新設包工、○S塗装


巻上げ巾木 H100
(床シート t2.0)

改修廊下、おむつ替えスペース 展開図 1/30


おむつ替えスペース

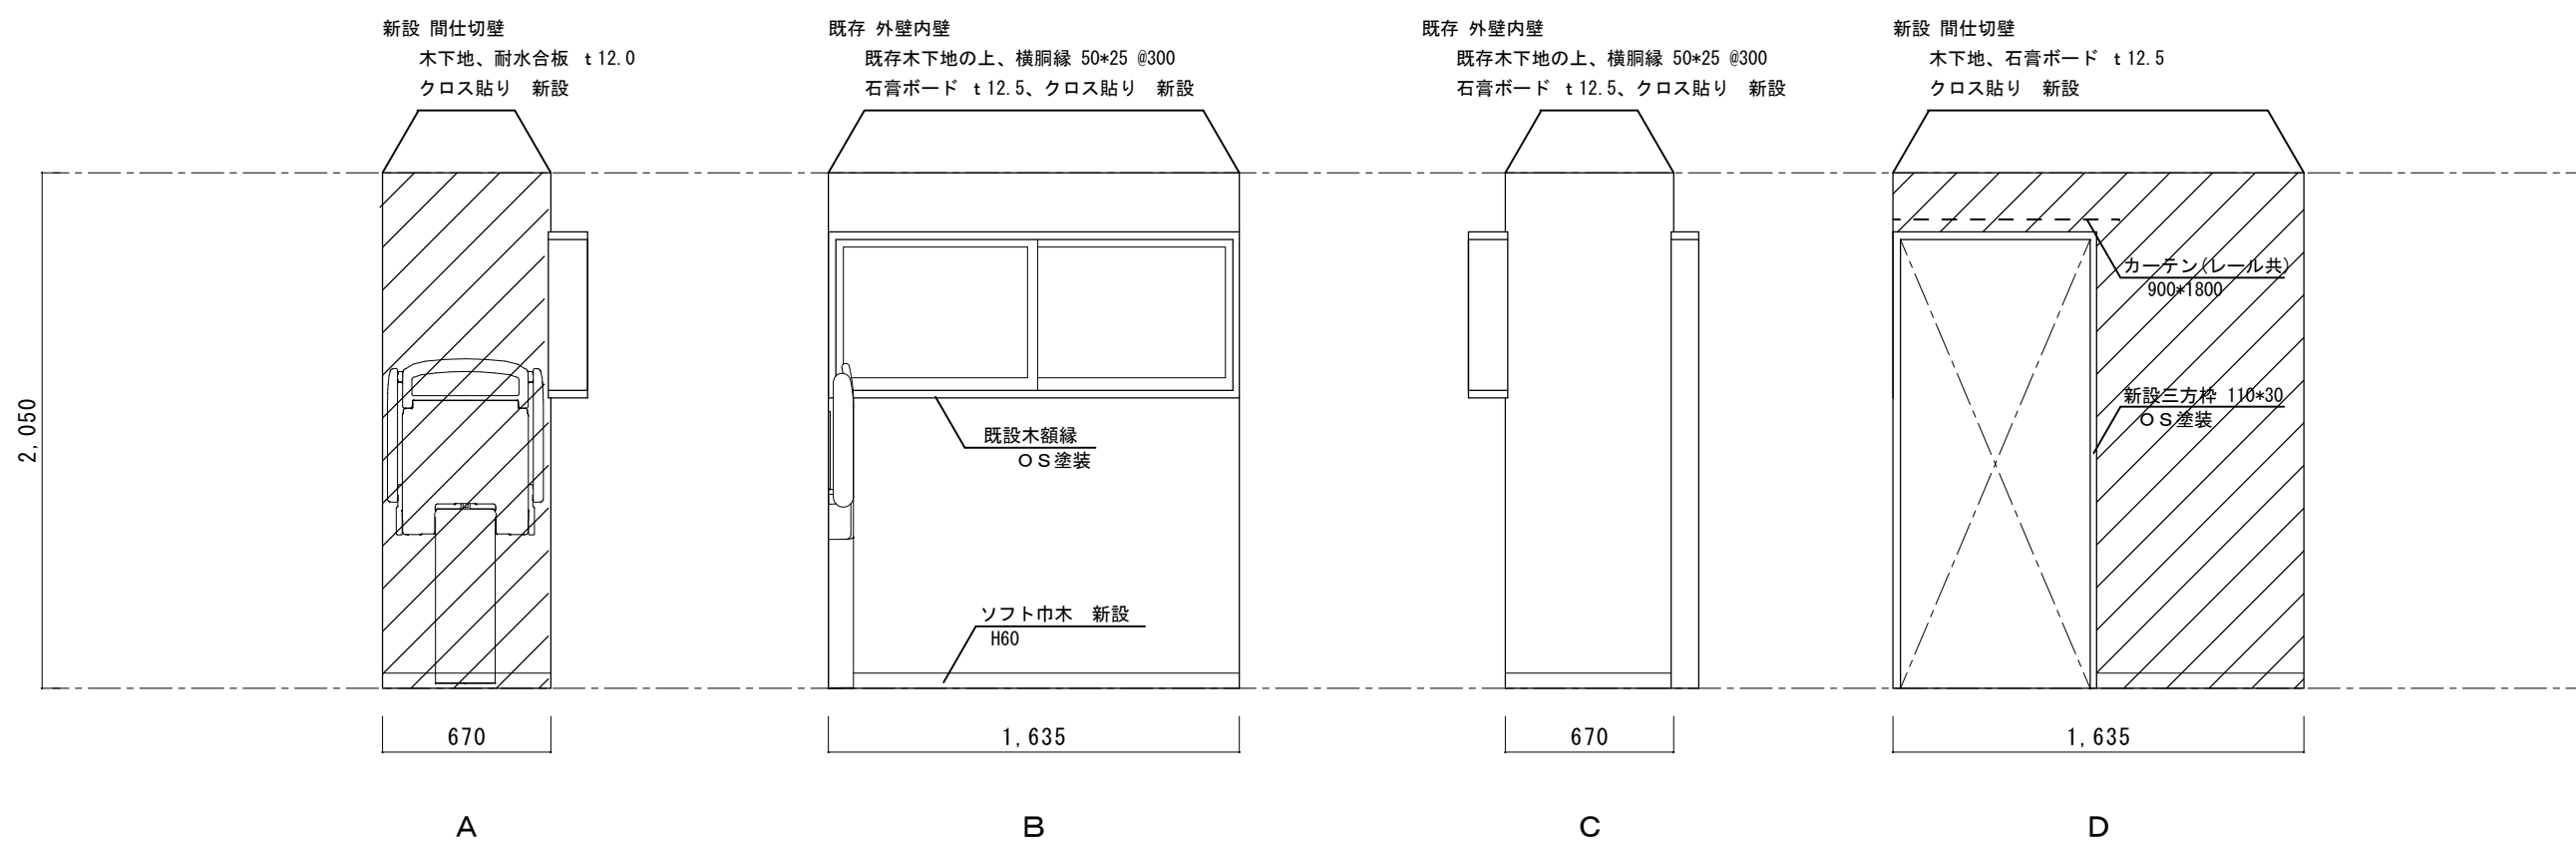

廊下

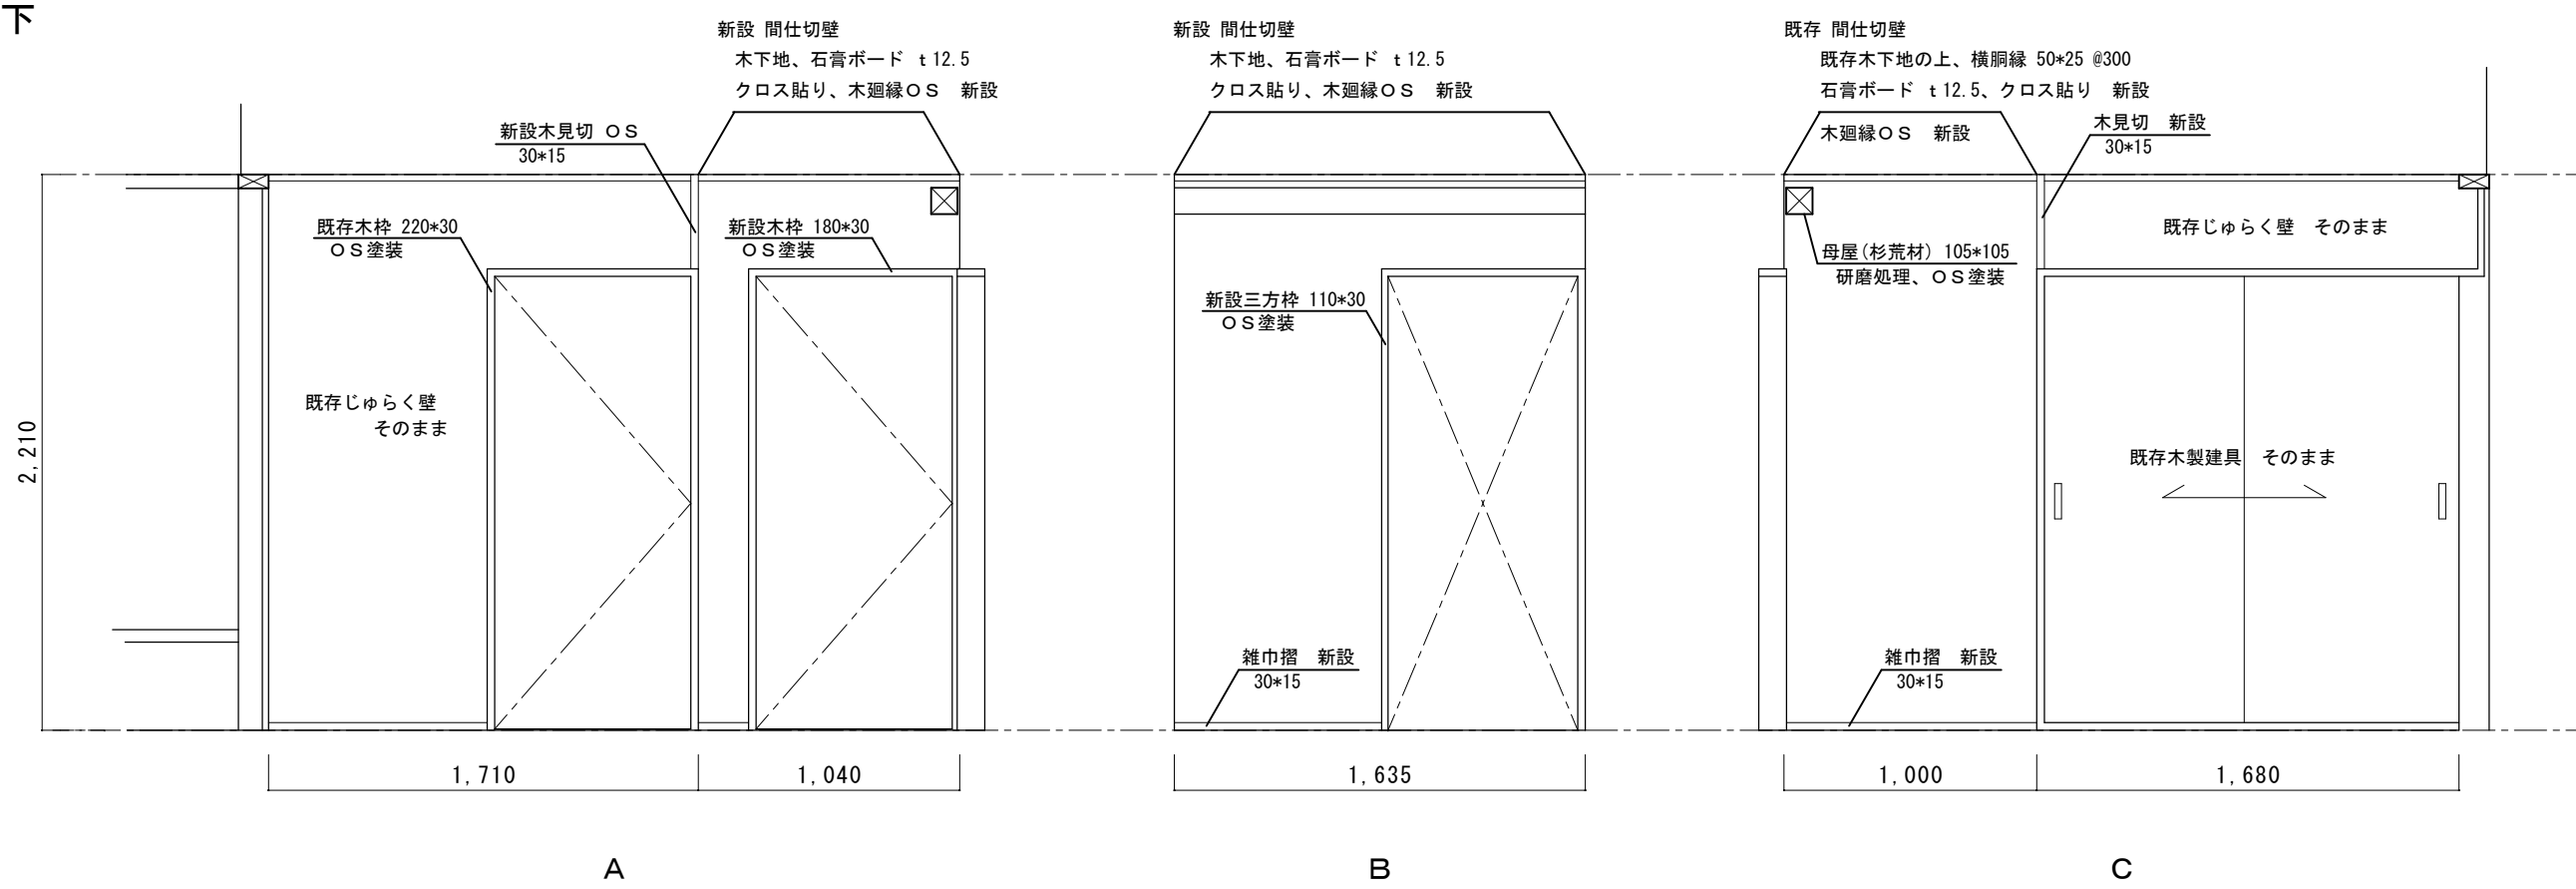


建具案内図 1/30

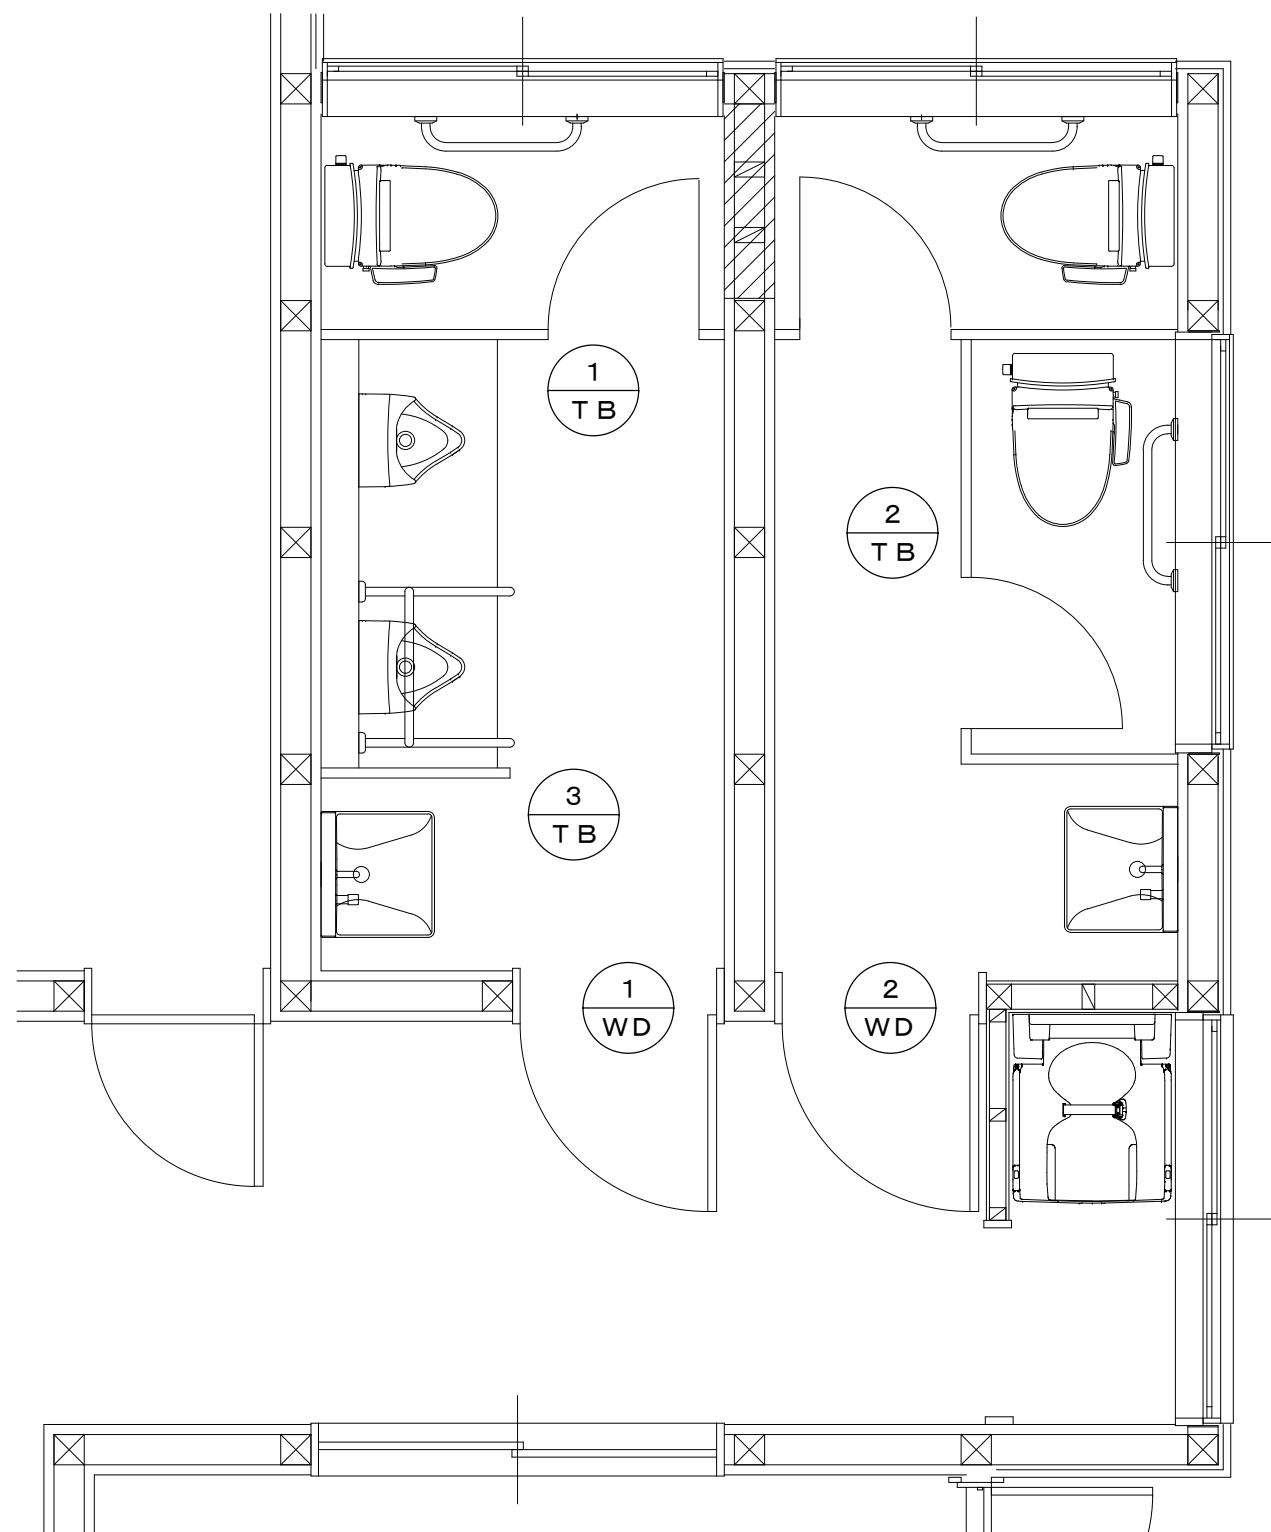


建具リスト 1/30

記号	名前	数量	1 T B	トイレブース	1	2 T B	トイレブース	1				
姿 図	1,900 1,810 60 900 600 100 30 1,900 1,810 60 900 600 100 30 1,900 1,810 60 900 600 100 30											
	室 名	男子便所					女子便所					
	材質 仕上 見込	高圧メラミン化粧板（柄物） ペーパーコア芯 40					高圧メラミン化粧板（柄物） ペーパーコア芯 40					
	硝 子	—					—					
	金 物	標準金物 1 式 ステンレス巾木 表示付スライドラッチ（非常解錠付き） アルミアールエッジ 戸当り帽子掛け					標準金物 1 式 ステンレス巾木 表示付スライドラッチ（非常解錠付き） アルミアールエッジ 戸当り帽子掛け					
備 考	指はさみ防止構造					指はさみ防止構造						
記号	名前	数量	3 T B	隔て板	1	1 W D	片開き框戸（扉のみ、木枠既設）	1	2 W D	片開き框戸（木枠、扉とも）	1	
姿 図	1,500 750 R500 1,800 480 300 300 780 1,800 480 300 300 780											
	室 名	男子便所					男子便所			女子便所		
	材質 仕上 見込	高圧メラミン化粧板（柄物） ペーパーコア芯 40					メラミン化粧板合板 30			メラミン化粧板合板 30		
	硝 子	—					型板 4.0			型板 4.0		
	金 物	ステンレス巾木					付属金物一式、丁番、レバーハンドル ドアクローザ、戸当り、アルミガラリ			付属金物一式、丁番、レバーハンドル ドアクローザ、戸当り、アルミガラリ		
備 考	面取り R=500											
			長浜市 NAGAHAMA			TITLE 下草野まちづくりセンタートイレ改修工事			DRAWING NAME A1-SCALE No. 展開図 1/30 14032206 建具案内図、建具リスト 1/30 A 5 5			

[illegible]

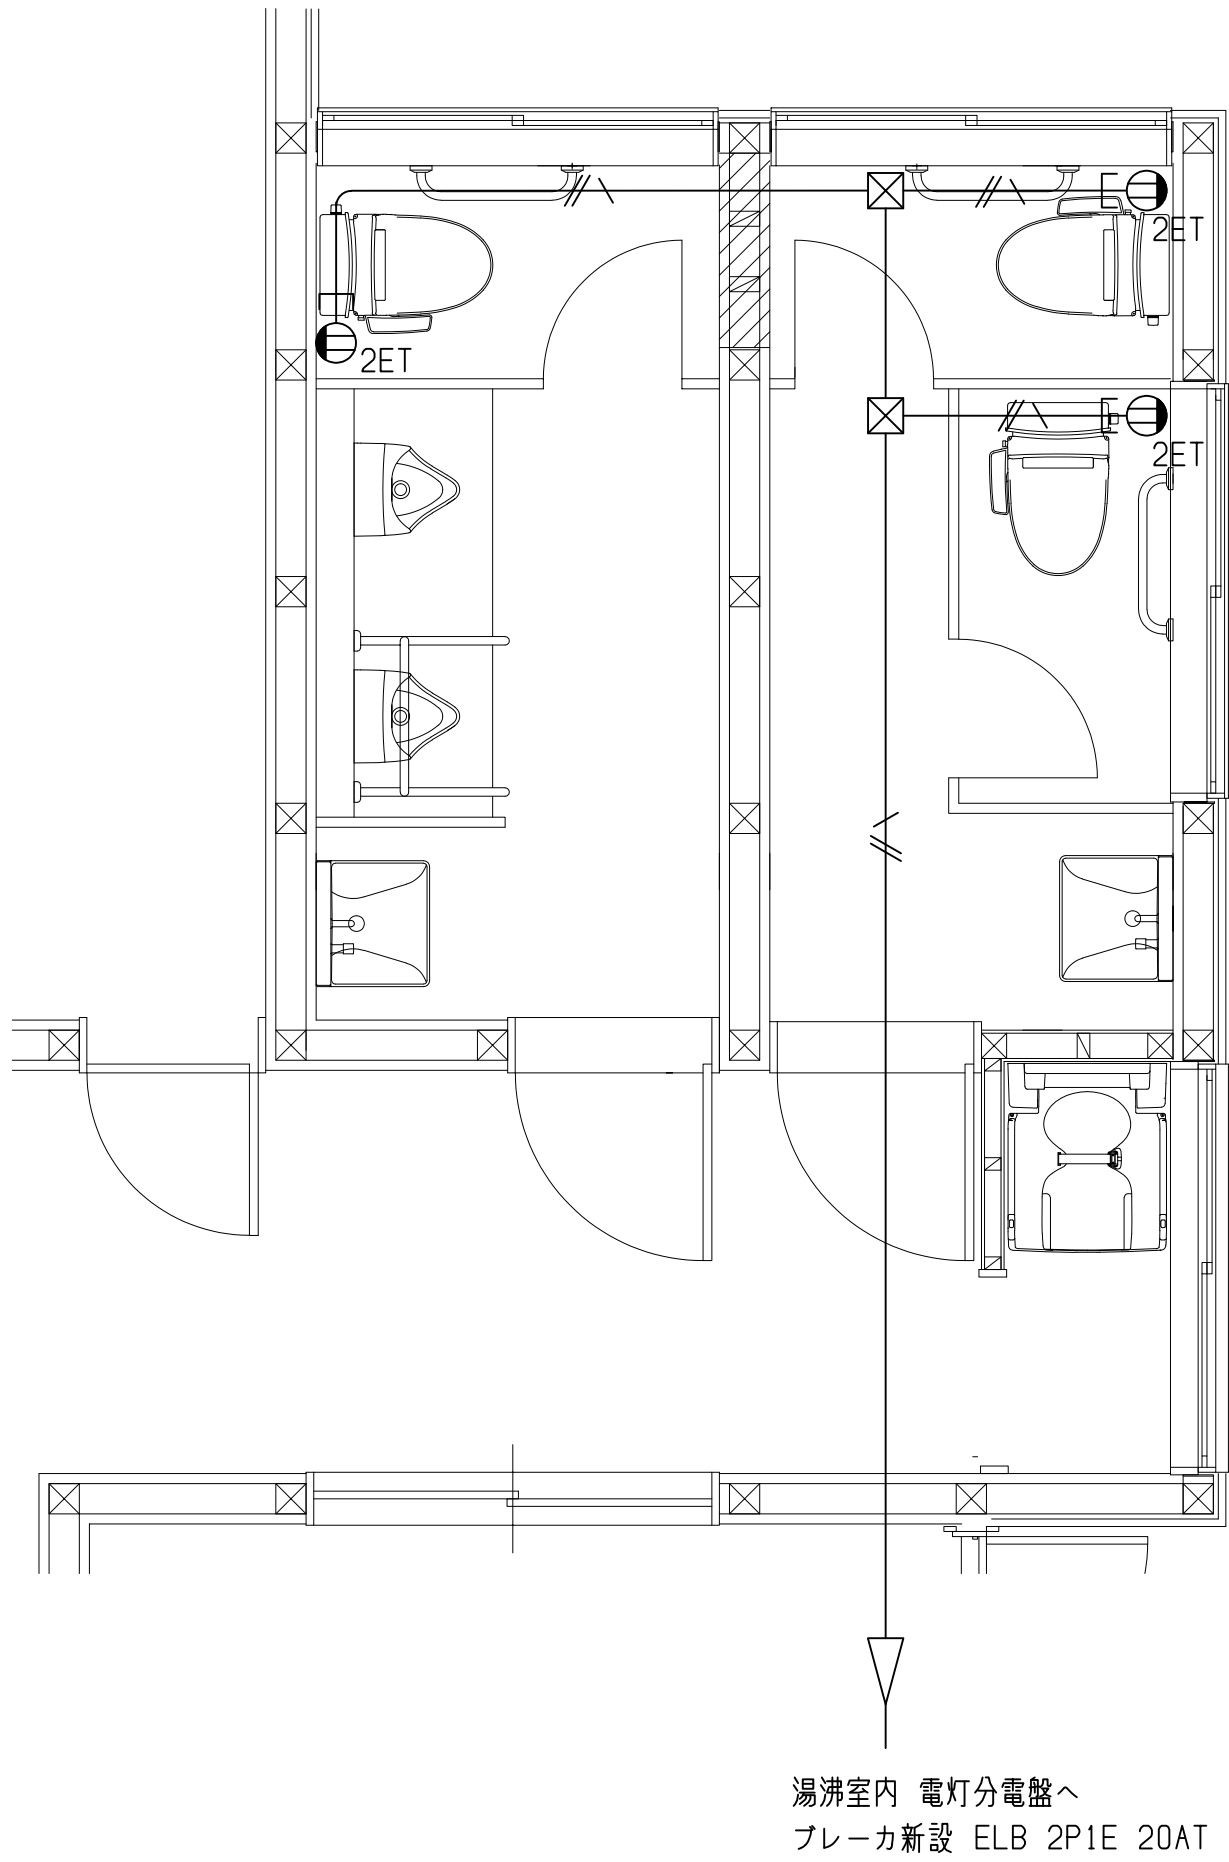


改修後トイレ 平面詳細図

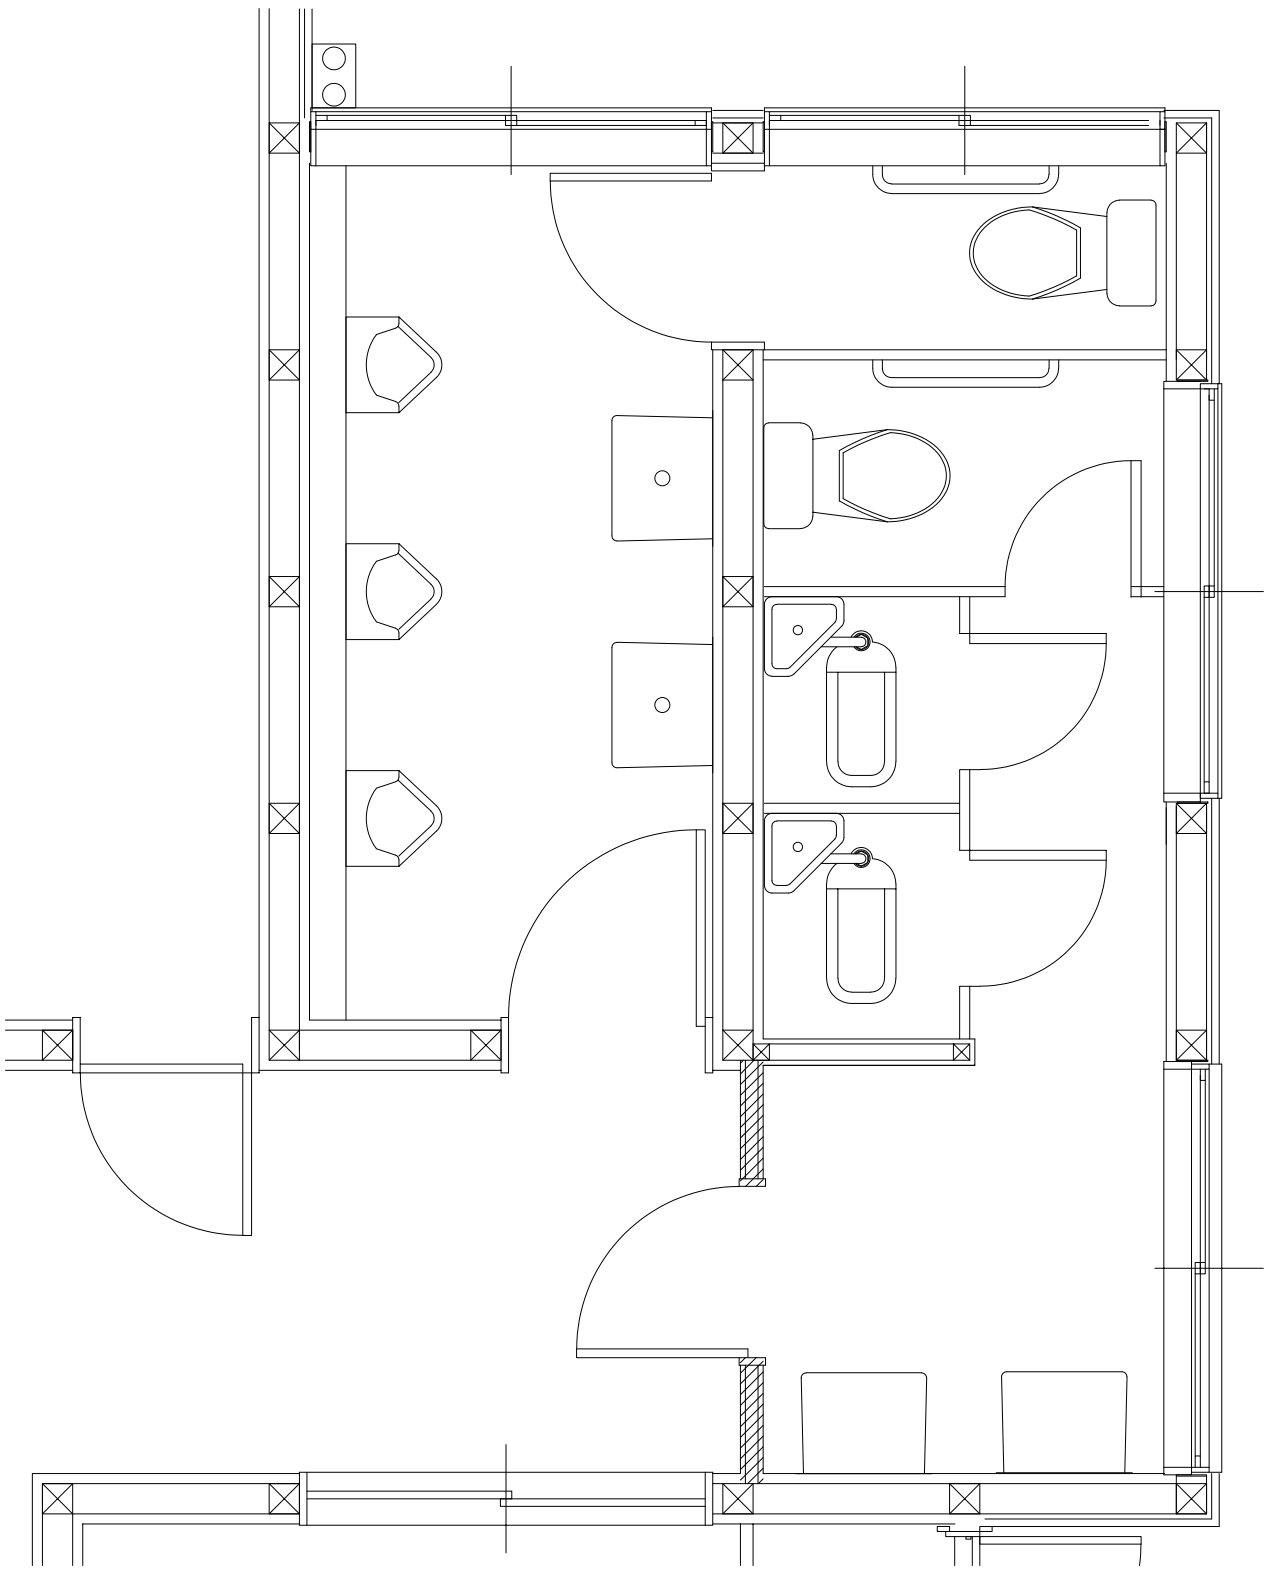

現況トイレ 平面詳細図

凡例・その他	
特 記 事 項	
	埋込コンセント 2P15A×2 接地端子付
	ジョイントBOX アウトレットBOX
	EM-EEF 2,0 - 3C(1E) 天井内コロガシ配線 壁内保護PF(16)

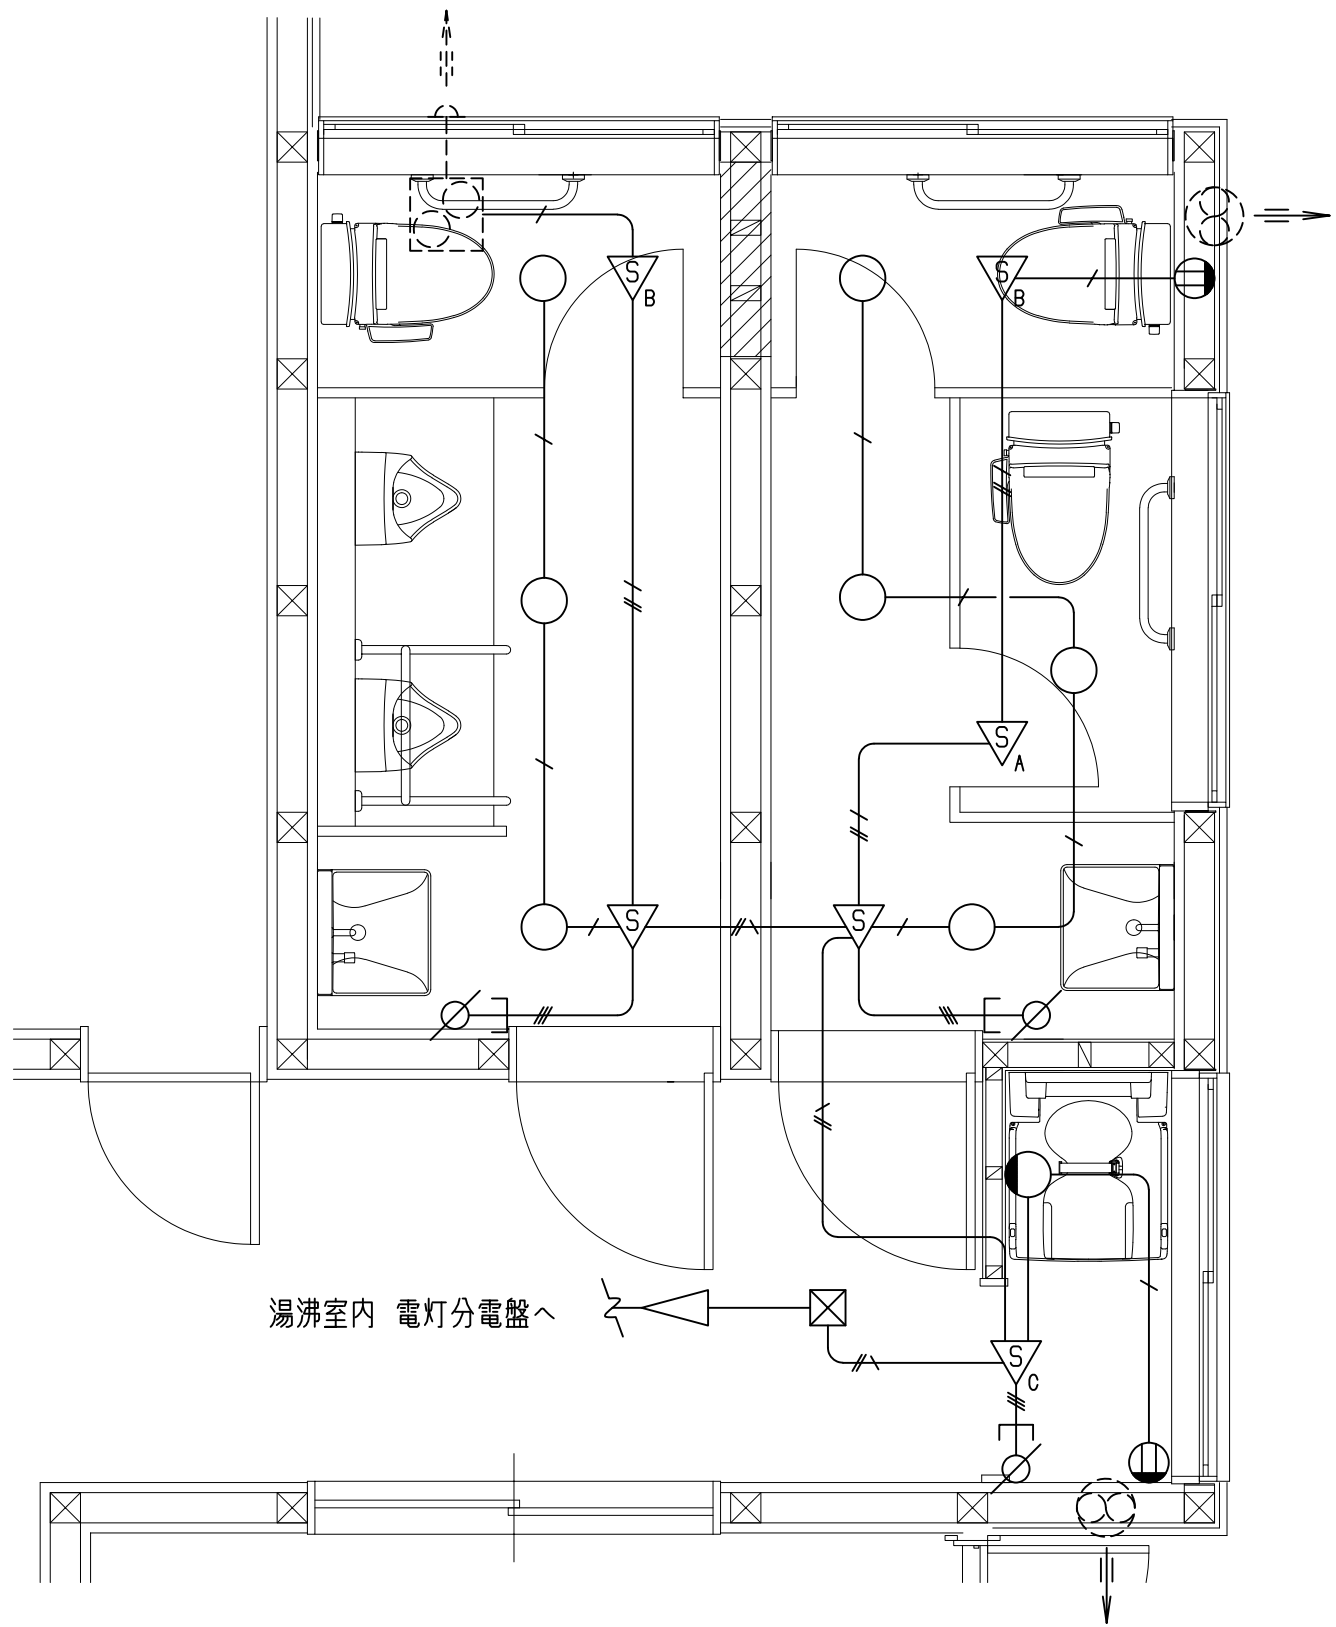

改修後トイレ 平面詳細図


電灯設備リスト (新設・改修)

No.	名 称	仕 様 、 付 属 品 等	男子 便所	女子 便所	その他	参 考 品 番
1	LEDダウンライト	埋込型、φ150	3	4		XND0669WNLE9
2	LEDブラケットライト	壁付			1	XLGB82802CE1

配 線 特 記					
	EM-EEF 2,0 - 3C(1E)	天井内コログシ配線			
	EM-EEF 1,6 - 2C + 3C(1E)	天井内コログシ配線			
	EM-EEF 1,6 - 3C(1E)	天井内コログシ配線			壁内保護PF(16)
	EM-EEF 1,6 - 3C	天井内コログシ配線			壁内保護PF(16)
	操作ユニット	15A 250V AC WTK5822W (FL+1800)			
	人感センサー(親器)	8A 100V AC WTK24818			
	人感センサー(子器)	12V DC WTK2910K			
	人感センサー(子器)	1A 100V AC WTK29318			換気扇連動用
	人感センサー(親器)	100V AC WTK2604			換気扇連動用
	アウトレットBOX				

操作ユニットの配線は天井より露出立下り(メタルモールA型)とする。

※換気扇本体の詳細は機械工事図面を参照のこと。

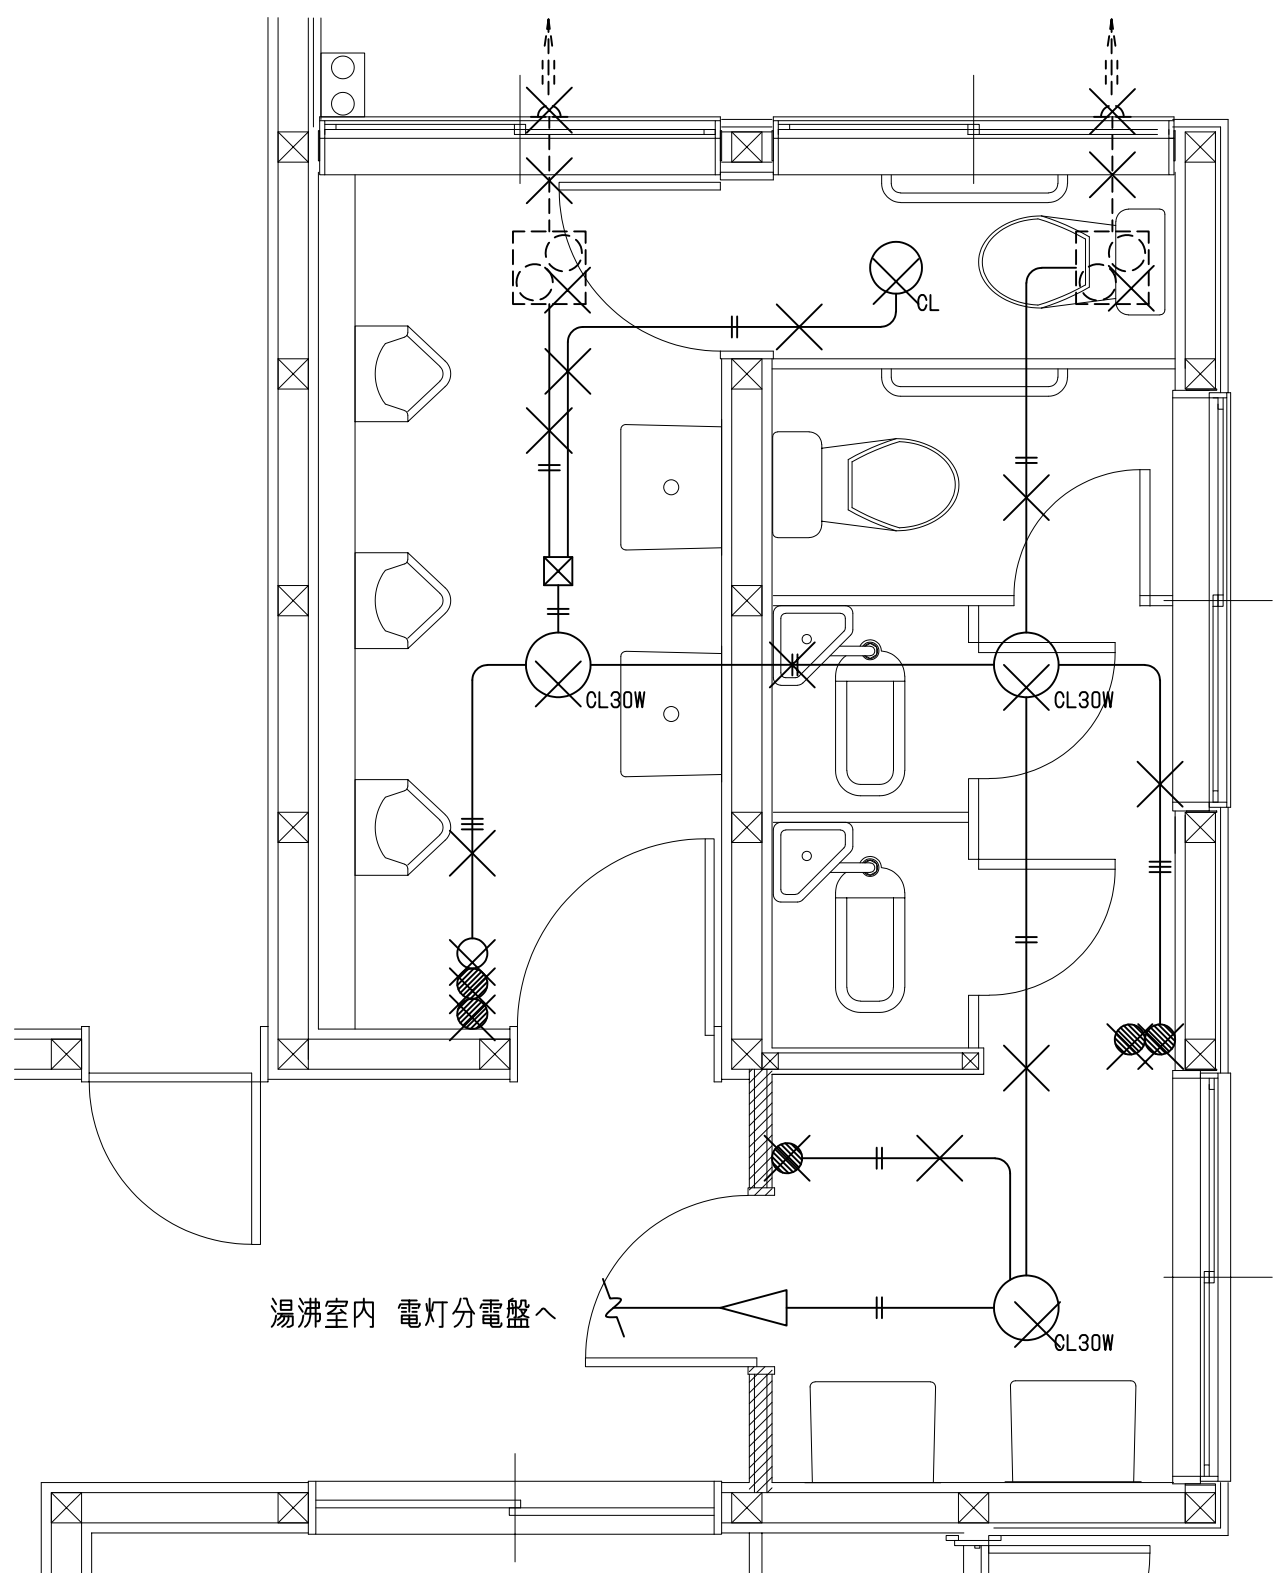

現況トイレ 平面詳細図


電灯設備リスト (撤去・処分)

No.	名 称	仕 様	男子 便所	女子 便所	品 番
1	シーリングライト	直付型 白熱灯	1		
2	シーリングライト	直付型 30W 1灯形	1	2	

配 線 特 記			
	VVF 1,6 - 2C	天井内コログシ配線	
	VVF 1,6 - 3C	天井内コログシ配線	
	撤去		

※換気扇本体の詳細は機械工事図面を参照のこと。

機 械 設 備 工 事 特 記 仕 様 書										
工	工 事 名 称	下草野まちづくりセンタートイレ改修工事								
	工 事 場 所	長浜市北ノ郷町								
事	工 事 期 間	契約締結日の翌日より120日間								
	工事概要説明	トイレの更新工事								
概 要	※該当工事には適用欄に○印を附す。									
	適用	No	工 事 種 目	工 種	備 考					
		1	受水設備							
	※	2	給水設備		トイレの改修工事に伴う給水設備工事					
	※	3	排水通気設備	○	トイレの改修工事に伴う排水通気設備工事					
	※	4	衛生器具設備	○	トイレの改修工事に伴う衛生器具設備工事					
		5	ガス設備							
		6	消防設備							
		7	給湯設備							
		8	し尿浄化槽設備							
	※	9	換気設備	○	トイレの改修工事に伴う換気設備工事					
		10	排煙設備							
		11	暖房設備							
		12	冷房設備							
		13	空気調和設備							
機械設備工事仕様書	1. 図面及び仕様書に記載されていない事項は、すべて、国土交通省大臣官庁官庁官務総局監修公共建築工事標準仕様書及び公共建築改修工事標準仕様書、公共建築設備工事標準図の最新版による。									
建 物 概 要	No	名 称	構造	床面積(㎡)		延面積(㎡)		備 考		
		1		1階	2階					
一	項 目		特 記 事 項							
	適用 項 目	一般共通事項の扱いは、※印を付したものを適用する。								
股 共	※ 1	施工基準	イ 本工事は、工事請負契約書及び同約款を遵守し、本特記仕様書、図面及び共ににより完全に施工する。 な。お、上記相互間に相違のある場合の優先順位は記載の順序とする。 ロ 必要な関係諸官庁への申請手続き等は、全て請負人の負担とする。 ハ 本図は工事の大要を示すものであるから、詳細位置等については監督職員と打合せの上、その指示に従い施工する。 ニ その他関係諸法規に基づき完全に施工する。 国土交通省大臣官庁官庁官務総局監修機械設備工事監理指針（最新版）に準ずる 施工に際し、施工手引き書である機械設備工事施工チェックシートに従う。							
	※ 2	監理指針	竣工時に完成図を作成し、2部製本の上、提出する。（CADデータ共）							
	※ 3	施工監理チェックリスト	区分 分類・規格 撮影枚数 部数(ネガ1枚に付) 備 考 着工前 カラ・サ・ピ・ス 3・(5)・7 3 状況によつたぎ写真 工事中 カラ・サ・ピ・ス 6・(10)・20 1 必要に応じ 完成時 カラ・サ・ピ・ス 3・(5)・7 3 定期提出 カラ・サ・ピ・ス 2 月末報告用							
	※ 6	技術管理	完成写真の撮影場所は監督職員の指示による。工事写真は全て工事写真帳に貼付け提出する。 写真撮影は、国土交通省大臣官庁官庁官務総局監修「工事写真撮影ガイドブック」に準ずる。 請負人は、建設業法で定める専任の技術者の任命を行い、現場に派遣し、技術管理に当ると共に建築主体工事、電気設備工事、その他関連工事についてその施工者と密な連絡をとり全工事に支障なき様施工する。							
	※ 7	下請業者機械等の選定	名種下請業者、機器材料等県内で供給できるものについては、極力市内業者、市産品を選定することとし、製品等は特記されたものまたは同等品以上とする。ただし、同等品以上とする場合は、監督職員の承諾を受ける。							
	※ 8	技術士	適用工事種別 ・ 配管施工：1級 ・ 熱絶縁施工：1級 ・ 冷凍・空気調和機施工：1級 ・ 建築板金施工							
	※ 9	検査合格書等	各種検査を必要とするもの、責任施工のもの等は、各合格書または保証書及びその写し各一部を提出すること。なお、責任施工のものは、請負契約者、施工下請業者、材料製造所連名書とする。							
	※ 10	建築工事と取合い	コンクリート部分の梁・壁・床の貫通部補強及び仕上部分の軽量鉄骨天井下地、間壁下地の開口部補強は建築工事として事前に施工図を作成し、監督職員、工事業者承認の上とする。							
	※ 11	既存設備関係	施工に際し、既設内容、取合いをよく調査すると共に既存設備の担当者と十分協議を行い、その機能を低下せしめてはならない。							
	※ 12	公害対策	工事着手前に付近の状況を調査し、公害対策は工事竣工まで講ずること。							
	※ 13	建設副産物の適正処理	請負人は、建設副産物適正処理推進要綱を遵守し、建設副産物の発生の抑制および再利用の促進に努めること。							
	※ 14	産業廃棄物の処理等	請負人は、廃棄物の処理及び清掃に関する法律並び、マニフェストシステムにより的確に実施することとし、事前に監督職員に施工計画書を提出し、承諾を得ること。							
	※ 15	発生材の処理	引渡を要するもの：							
	通 事 項	※ 16	石綿含有建材の事前調査制度	1. 石綿障害予防規則および大気汚染防止法に基づき、石綿に係る事前調査結果の報告(石綿事前調査結果報告システム等を利用)を行うこと。(報告先：労働基準監督署、環境事務所) 2. 調査結果は公害の見やすい場所に作業開始前に掲示すること。 掲示板サイズ ： A3サイズ(42.0cm×29.7cm)以上 3. 監督職員に調査の結果を報告し、設計図書と内容が異なる場合は協議を行うこと。 4. その他						
		※ 17	保険等	調査範囲 ○当該施工範囲 ・ 図示 貸与書類 ○建設当初図面 ・ 石綿調査報告書						
※ 18		監督職員事務所	請負人は、工事目的物に付する工事保険や労働災害保険及び第三者への対人賠償、対物賠償の損害を保证できる保険に加入し、その証書の写しを監督員に提出すること。 また、工事中に万一事故が発生した場合は、速やかに監督員に連絡すること。 規模 ・ 1号 ・ 2号 ・ 3号 ・ 4号 ・ 5号 ・ 設けない 機 械 ・ 機 具 ・ 倉庫、農機、製図板、ゴム長靴、雨がっぱ、保護帽、請負者加入電話の子機、衣類ロッカー、冷暖房機器、消火器等監督職員の指示による。							
※ 19		安全対策	工事車輛の出入りについては、危険防止に努めること。又、必要に応じて交通整理員を配置すると共に、近隣家屋に騒音、振動等公害発生のおき様留意し、全般に支障なき様万全の策を講ずること。 また、施設運営についても、担当者と協議を行い支障なき様に努めること。							
※ 20		統括安全衛生管理義務者	労働安全衛生法第30条第2項の統括安全衛生管理義務者施設は、（建築工事 電気設備工事 機械設備工事）の請負人を指名する。							
一 般		項目	特 記 事 項							
		21	別送工事との連絡協議	請負人は、工事別の業者間で互いに連絡をとり、定期的に協議会を行い、工事施工上の調整を図ること。また、工事区分の取合について図示あるも、施工時に必要に応じ協議を行い連絡を密にすること。						
		※ 22	シンナー等の保管管理	シンナー等については、工事現場に放置することなく、保管を厳重に行い盗難を防止すると共に、保管数量についても作業前、作業終了後の確認等確実な管理を行うものとする。						
		※ 23	フロンの回収等	冷暖房にフロンを使用している機器の撤去においては、メーカー等によりフロンガスを全量回収し、大気放出をしない処理を行うこと。 また、施工に当たっては特定フロンを使用しない材料、工法を用いないこと。						
		※ 24	工事計画の作成登録	請負人は、工事実績情報(ORINS)の登録を行い、(財)日本建築情報総合センター発行の「工事カルテ受領書」の写しを提出すること。						
		※ 25	施工体制点検	「公共工事の入札及び契約の適正化の促進に関する法律」により、請負者は市担当者が行う施工体制点検を受けなければならない。また、指摘ある施工体制の不備は速やかに是正し、担当者に報告すること。						
		※ 26	過積載の防止措置	請負人は過積載等の違法運行防止を図り、道路交通法を遵守すること。						
		※ 27	技術検査	工事施設途中において、適宜中間技術検査を実施する。						
		※ 28	施工上の留意事項等	イ 液化石油ガス設備工事を施工するものは、特定液化石油ガス設備工事事業者であること。 ロ 液化石油ガス設備工事の作業に従事する者は、液化石油ガス設備士であること。 ハ 液化石油ガスの各種検査は、供給者または保安機関の検査を受け合格すること（記録紙および検査写真を提出すること）。 ニ 給水配管の接合は、上水道用の接合とすると（継手指定品を除く）。 ホ 地中埋設の鋼管類は防食処理を行う。また、コンクリート貫通箇所はプラスチックテープを巻きモルタル埋める。 ヘ 建物内埋設配管は全てスラブより吊るものとし、その要領は共用の屋内配管の支持要領に準ずる。 ト 暖房給湯設備における試運転給油量は、オイルストレージタンクの1/3以上とする。 チ 空気調和設備における仕切弁については、100A以上はバタフライ弁(JIS10K)とする。 リ 排水機、汚水餅、浄化槽と硬質強化ビニル管の接続部は切付加工の工場製品を使用し、漏水防止を図る。 ヌ 機械設備工事内で電気設備を含む場合には、別送電気設備工事に全て準ずる。 ル 機器の据付、配管支持については、『建築設備耐震設計施工指針』を参考とする。 ロ 風量調整ダンパー、防排煙ダンパー類は、全て工場製品とし、(財)日本建築センターの防災認定マークを貼付されたものとする。 ワ 配管には空気がまじりない無鉛に施工し、図示以外で施工必要箇所には自動空気抜き弁を取付ける。 カ 保温工事については、極力設置現場保温保冷事業協同組合等県内業者とする。 コ 当該工事において、既設配管、既設埋設配管があった場合は監督職員の指示により、迂回等の工事を行い、軽微なものは本工事内とする。 また撤去工事は特に既設配管の先行を確認の上、安全に処理する。 「再生資源の利用の促進に関する法律」(リサイクル法)に定められている「再生資源利用計画書(実施書)」および「再生資源利用促進計画書(実施書)」を指定日までにF Dにて提出のこと。 ノッチタンク等の配置により、漏った水等を敷地外に排水することのないよう処理すること。						
		29	再生資源利用計画書	低騒音型、低振動型建設機械指定要領に基づき指定された建設機械を使用すること。						
	※ 30	工事用排水	本工事については「建設工事に係る資材の再資源化等に関する法律(建設リサイクル法)」および設置費の実施に関する指針を遵守し施工すること。							
	※ 31	騒音振動の防止	施工にあつては、本工事にかかわる関係各公庁に関する一切の申請・協議書類作成ならびに、手続きを遅滞なく行うこと。また、それに必要な費用はすべて請負者の負担とする。							

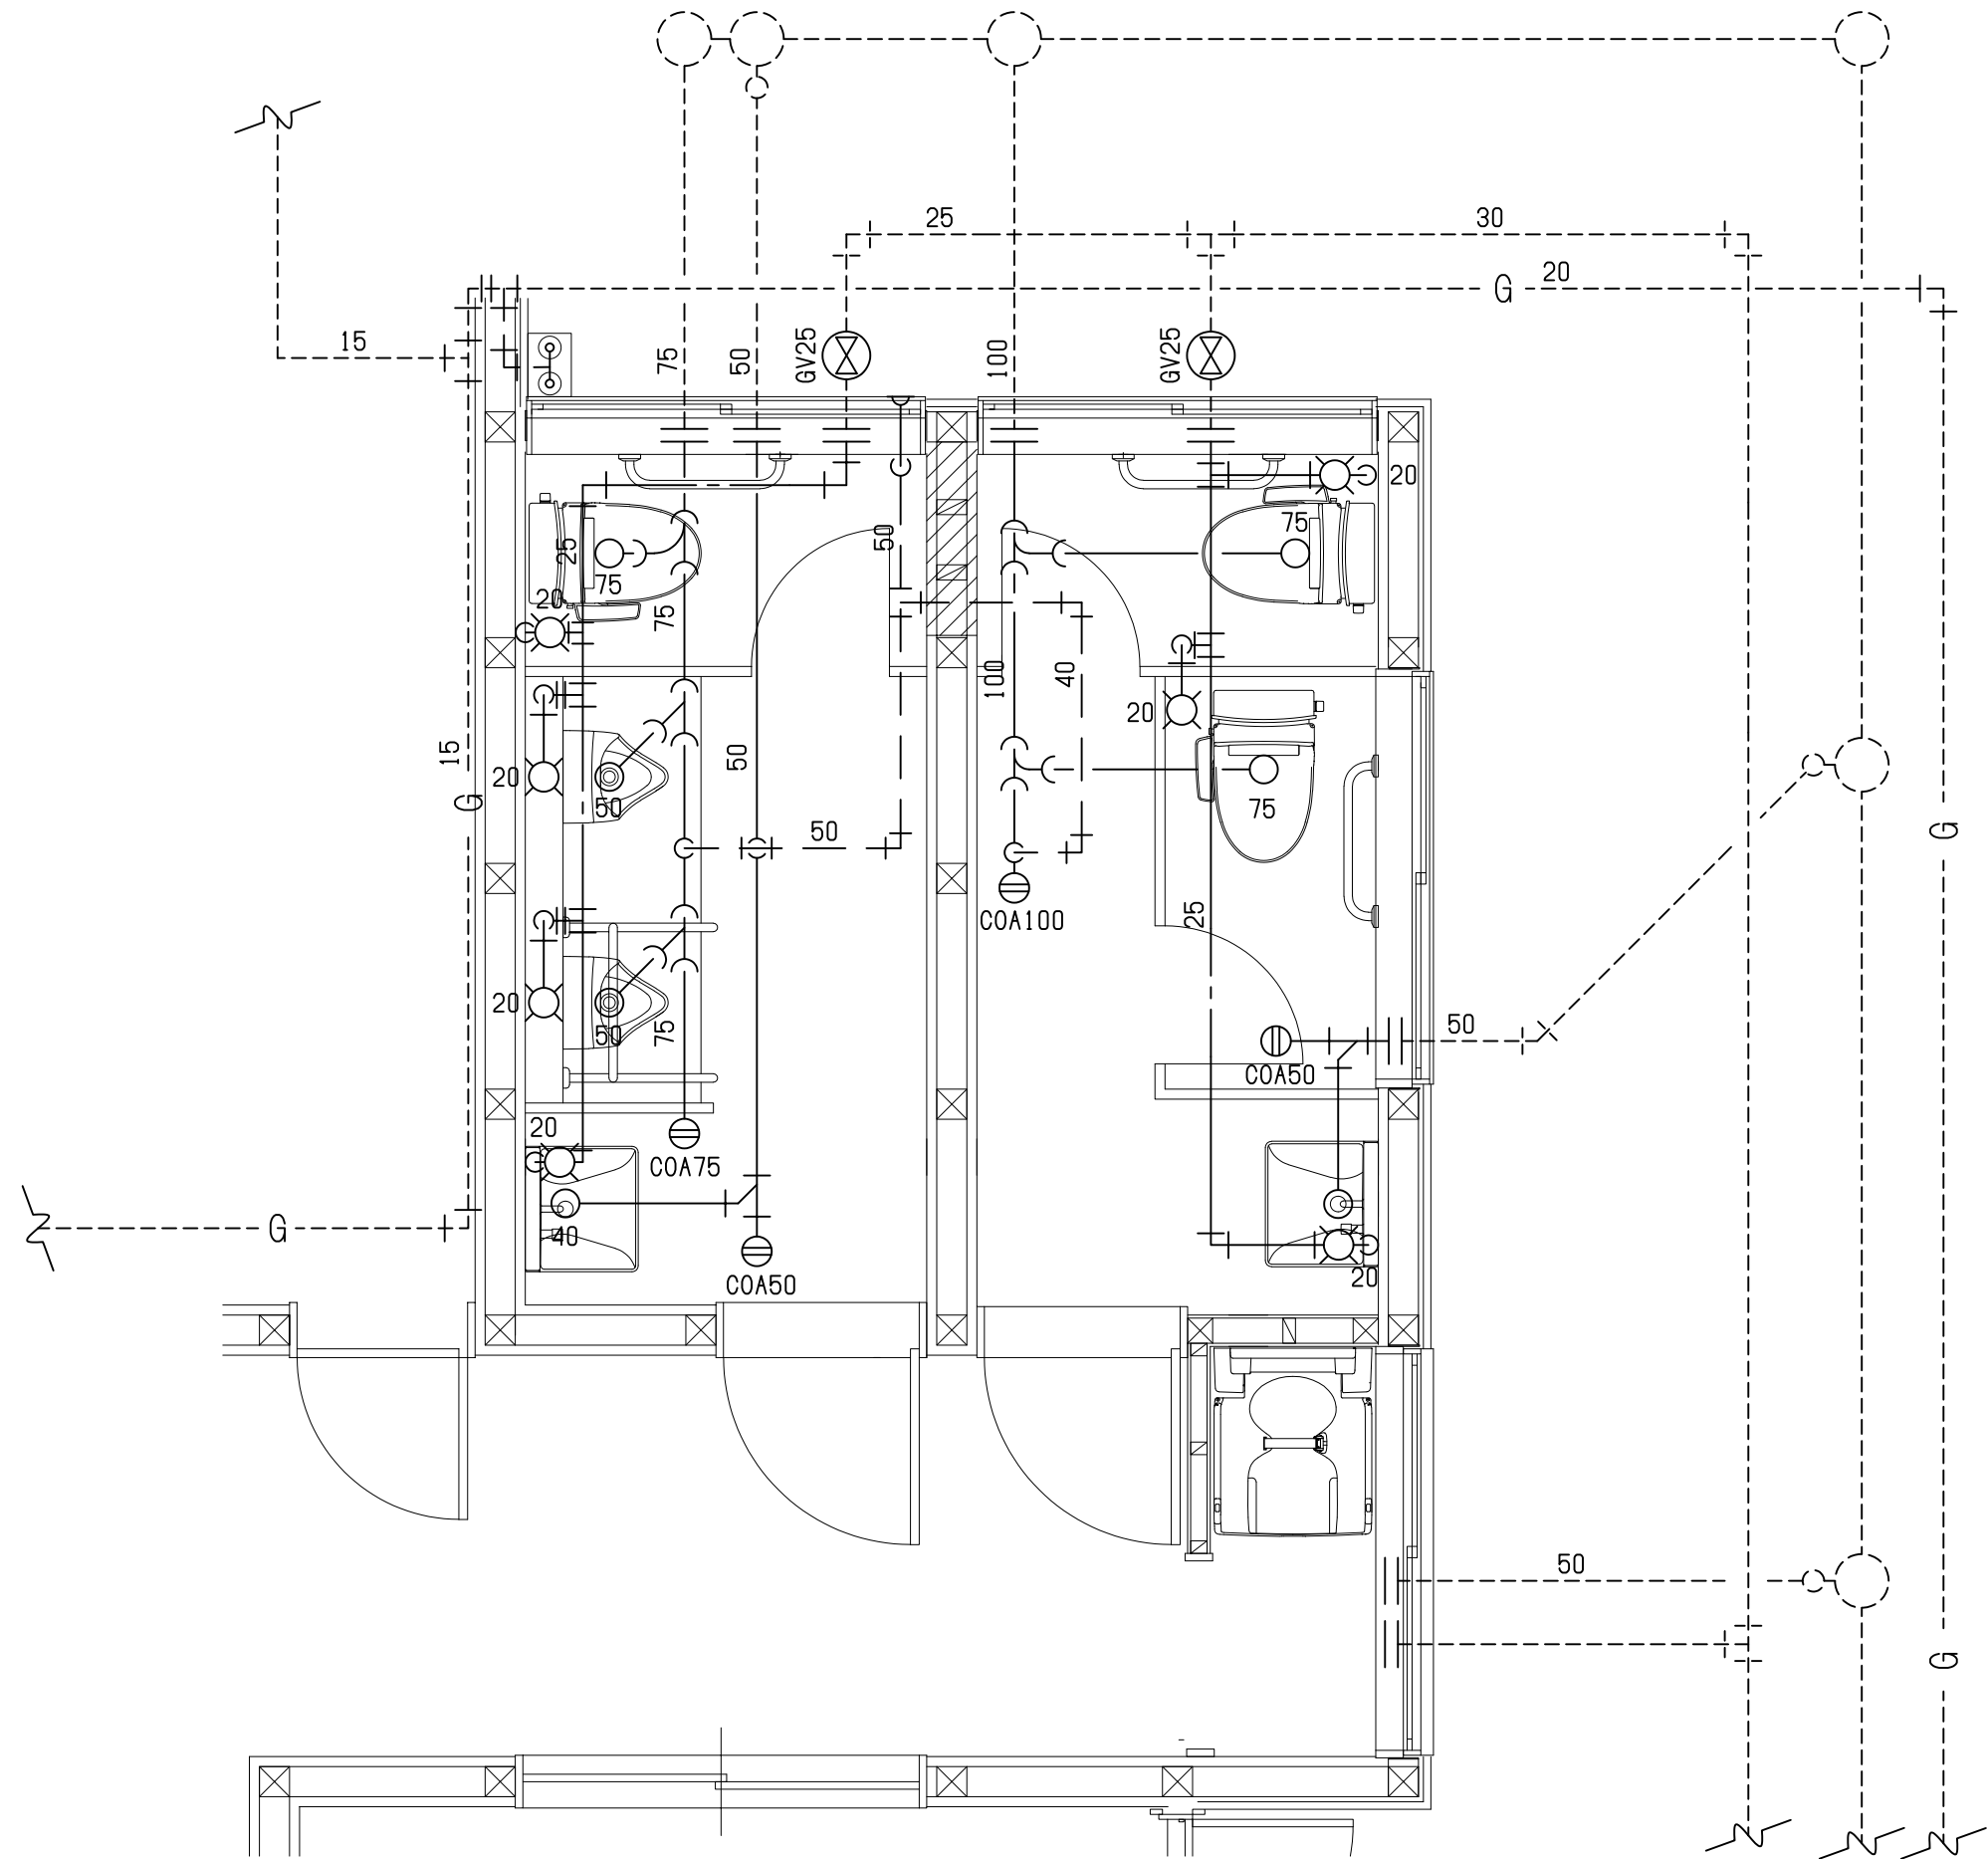

改修後トイレ 平面詳細図

衛生器具リスト（新設・改修）


№	名 称	仕 様 、 付 属 品 等	男子 便所	女子 便所	その他	参 考 品 番
1	腰掛式便器	暖房・洗浄便座：CW-PB11FLQE-NE	1	2		BC-P110S、DQ-PA150CH
2	小便器	壁掛け式（自己発電式）、センサー一体型	2			U-A51MP
3	洗面器	自動単水栓（自己発電式）	1	1		L-A955M2B
4	化粧鏡		1	1		KF4060A
5	化粧棚		1	1		KF-85
6	ペーパータオルホルダー	壁掛型	1	1		KF-15U
7	手すり	腰掛式便器用（I型）	1	2		KF-910AE60J
8	手すり	小便器用	1			KF-701AEJ
9	ベビーベッド	箆型			1	AO-OK-F11
10	紙巻器	棚付き2連	1	2		CF-AA64
11	床上掃除口		1	1		COA50
12	床上掃除口			1		COA75
13	床上掃除口				1	COA100

新設凡例・その他

記号	名 称
———	給水管 H1VP
——○——	汚水管 VP
———	雑排水管 VP
———	通気管 VP
—— ——	接合箇所
——⊗——	新設仕切弁 JIS-10K（BOX共）
-----	現況残置

注記

トイレ内の既設配管を全て撤去し、新設とする。ただし壁内埋込等で他に管路が無い場合は一部再利用とする。
新設器具に合わせて貫通孔を設けること。ただし既設貫通孔の再利用は可とする。
不要貫通孔はモルタルにて埋めること。
不要管は可能な限り撤去の上、キャップ止め施工とする。（露出キャップは化粧仕上げとする）
参考品番 同等品以上（記載以外の必要部材1式共）のこと。
衛生器具の仕様（色柄・寸法・配管方向等）は、監督員および施設相当者と協議を行い決定すること。
器具の取付部分の補強も本工事とし、事前に打ち合わせを行い補強箇所の確認を行うこと。

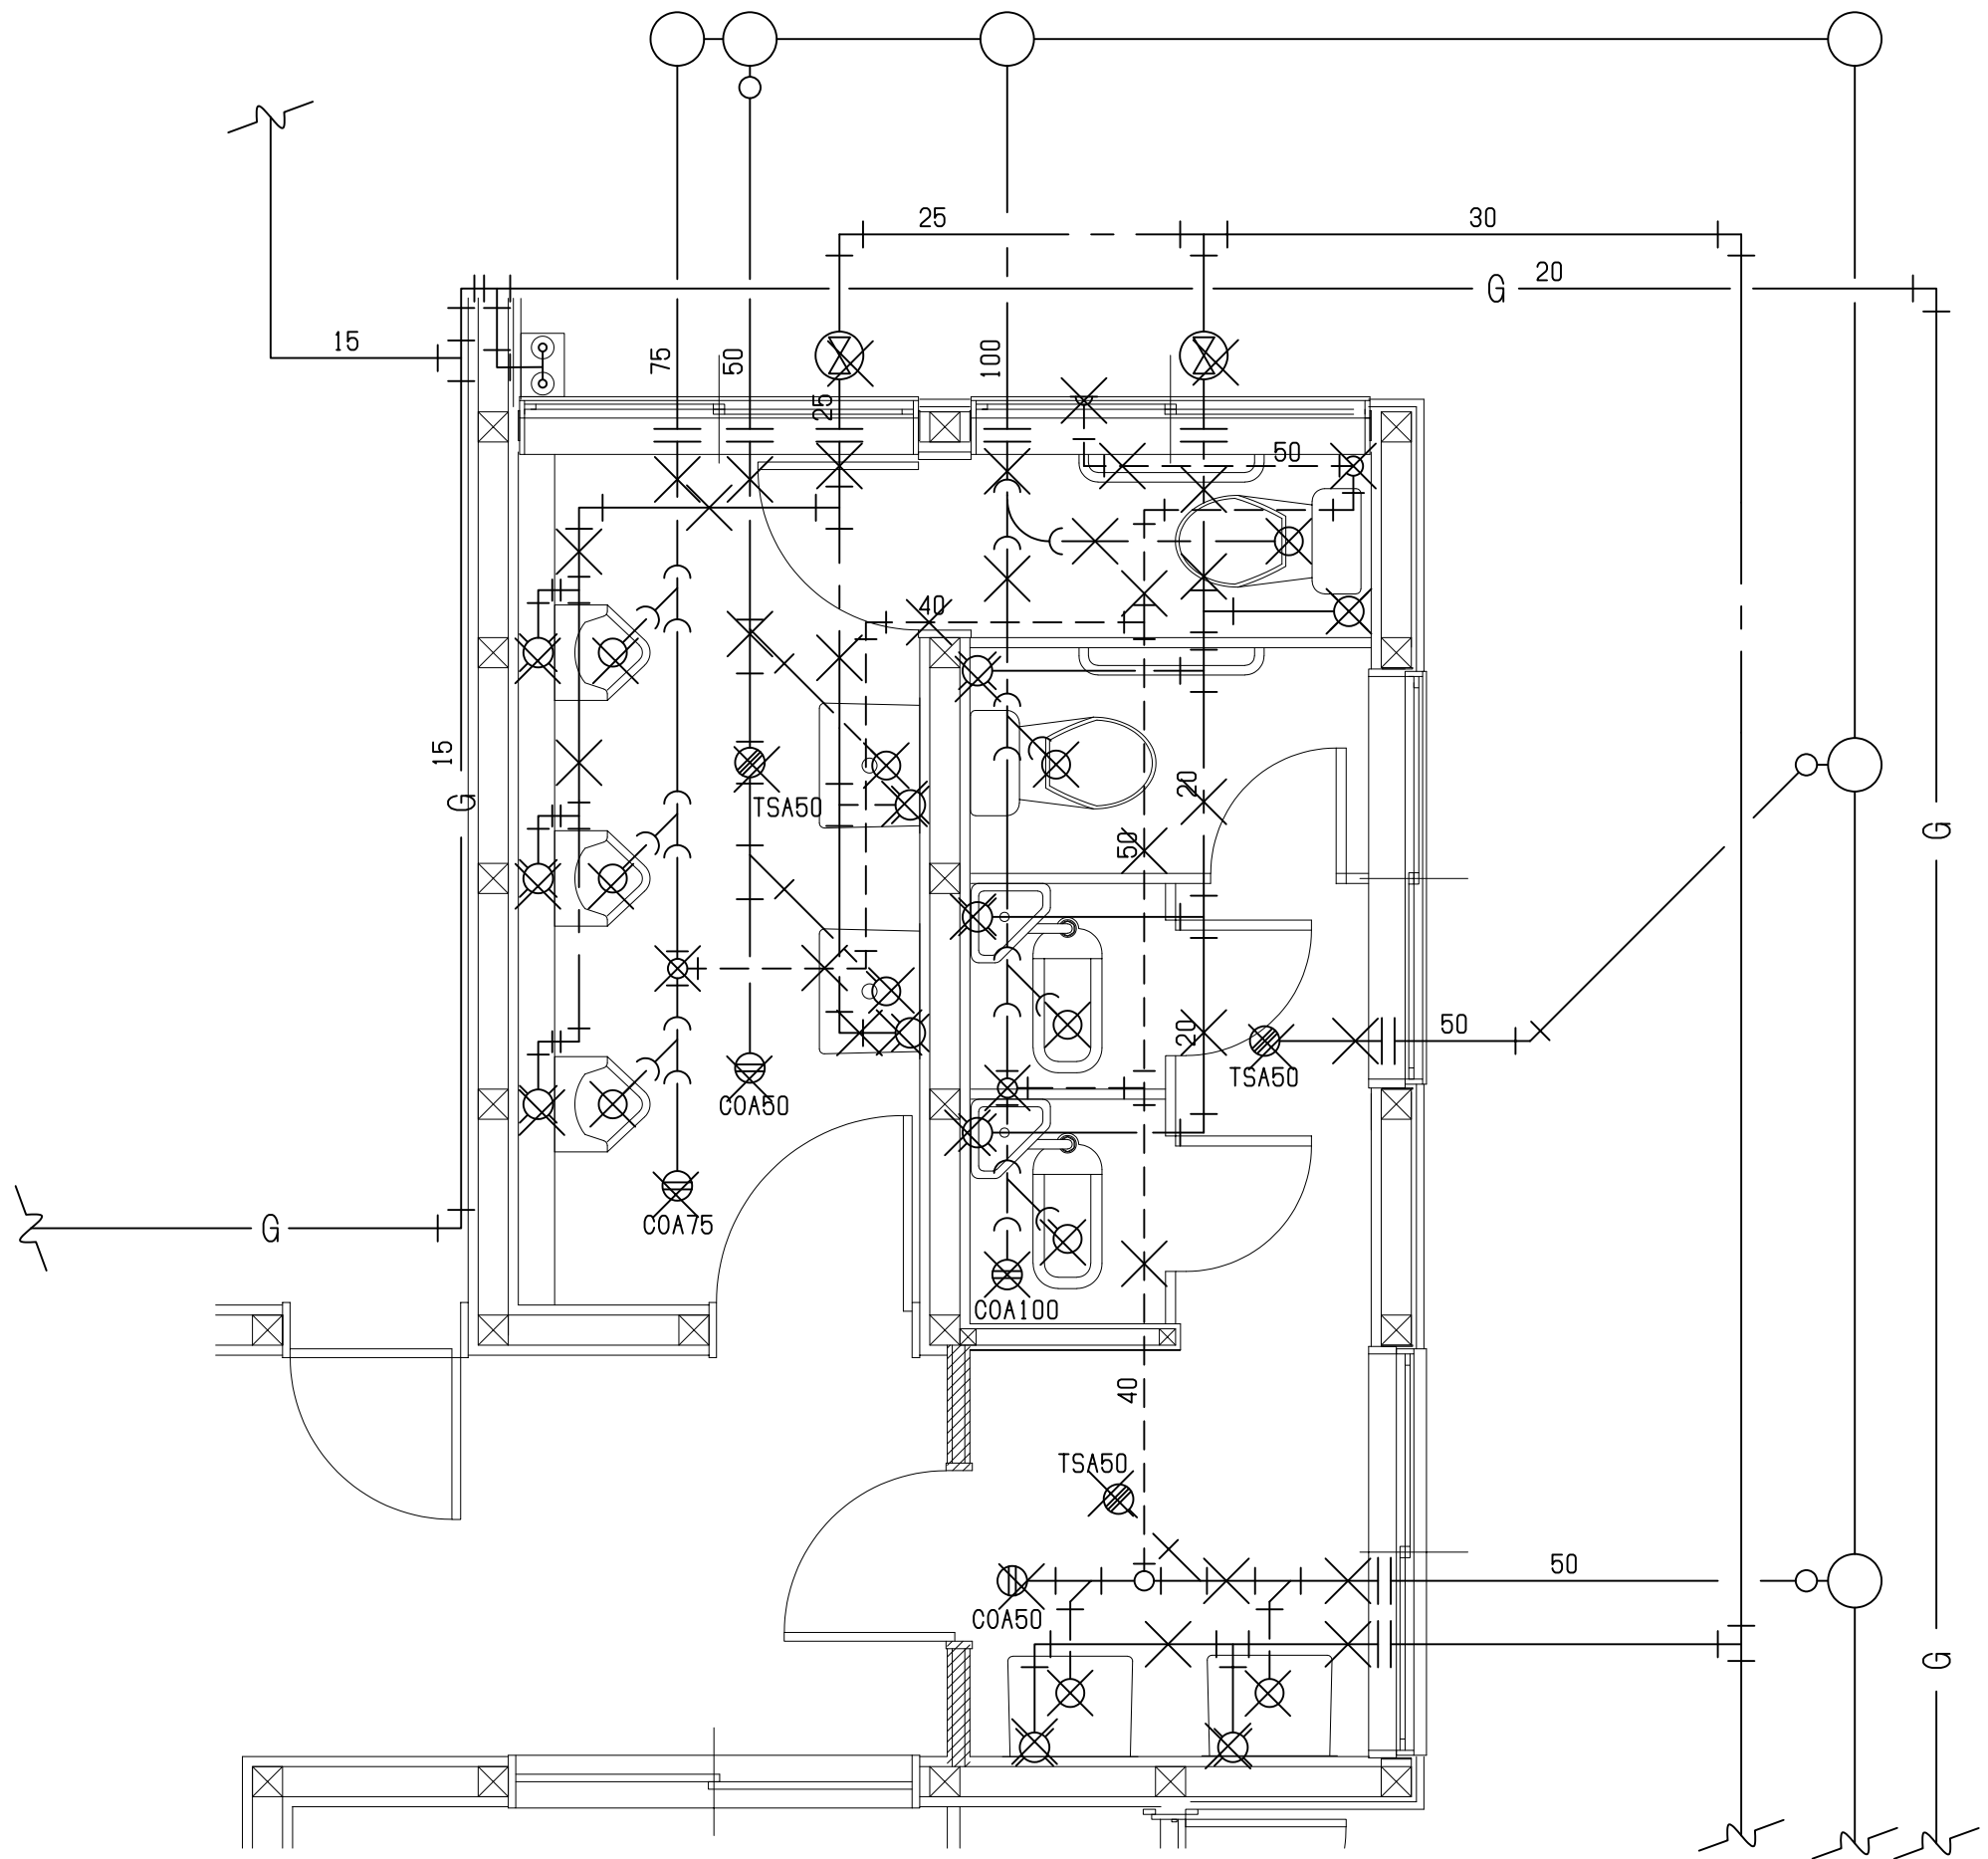


現況トイレ 平面詳細図

衛生器具リスト（撤去・処分）

№	名 称	仕 様 、 付 属 品 等	男子 便所	女子 便所	品 番
1	腰掛式便器		1	1	C-18S
2	和式便器			2	C-375V
3	紙巻器		1	3	
4	小便器		3		U-307
5	洗面器	単水栓	1	1	L-230
6	化粧鏡		1	1	TS119AS-3
7	化粧棚		1	1	S-3
8	床排水トラップ		1	2	T5A-50
9	床上掃除口		1	2	COA50
10	床上掃除口		1		COA75
11	床上掃除口			1	COA100

現況凡例・その他

記号	名 称
———	給水管 SGP
——○——	汚水管 VP
———	雑排水管 VP
—— ——	切断箇所
×	撤去

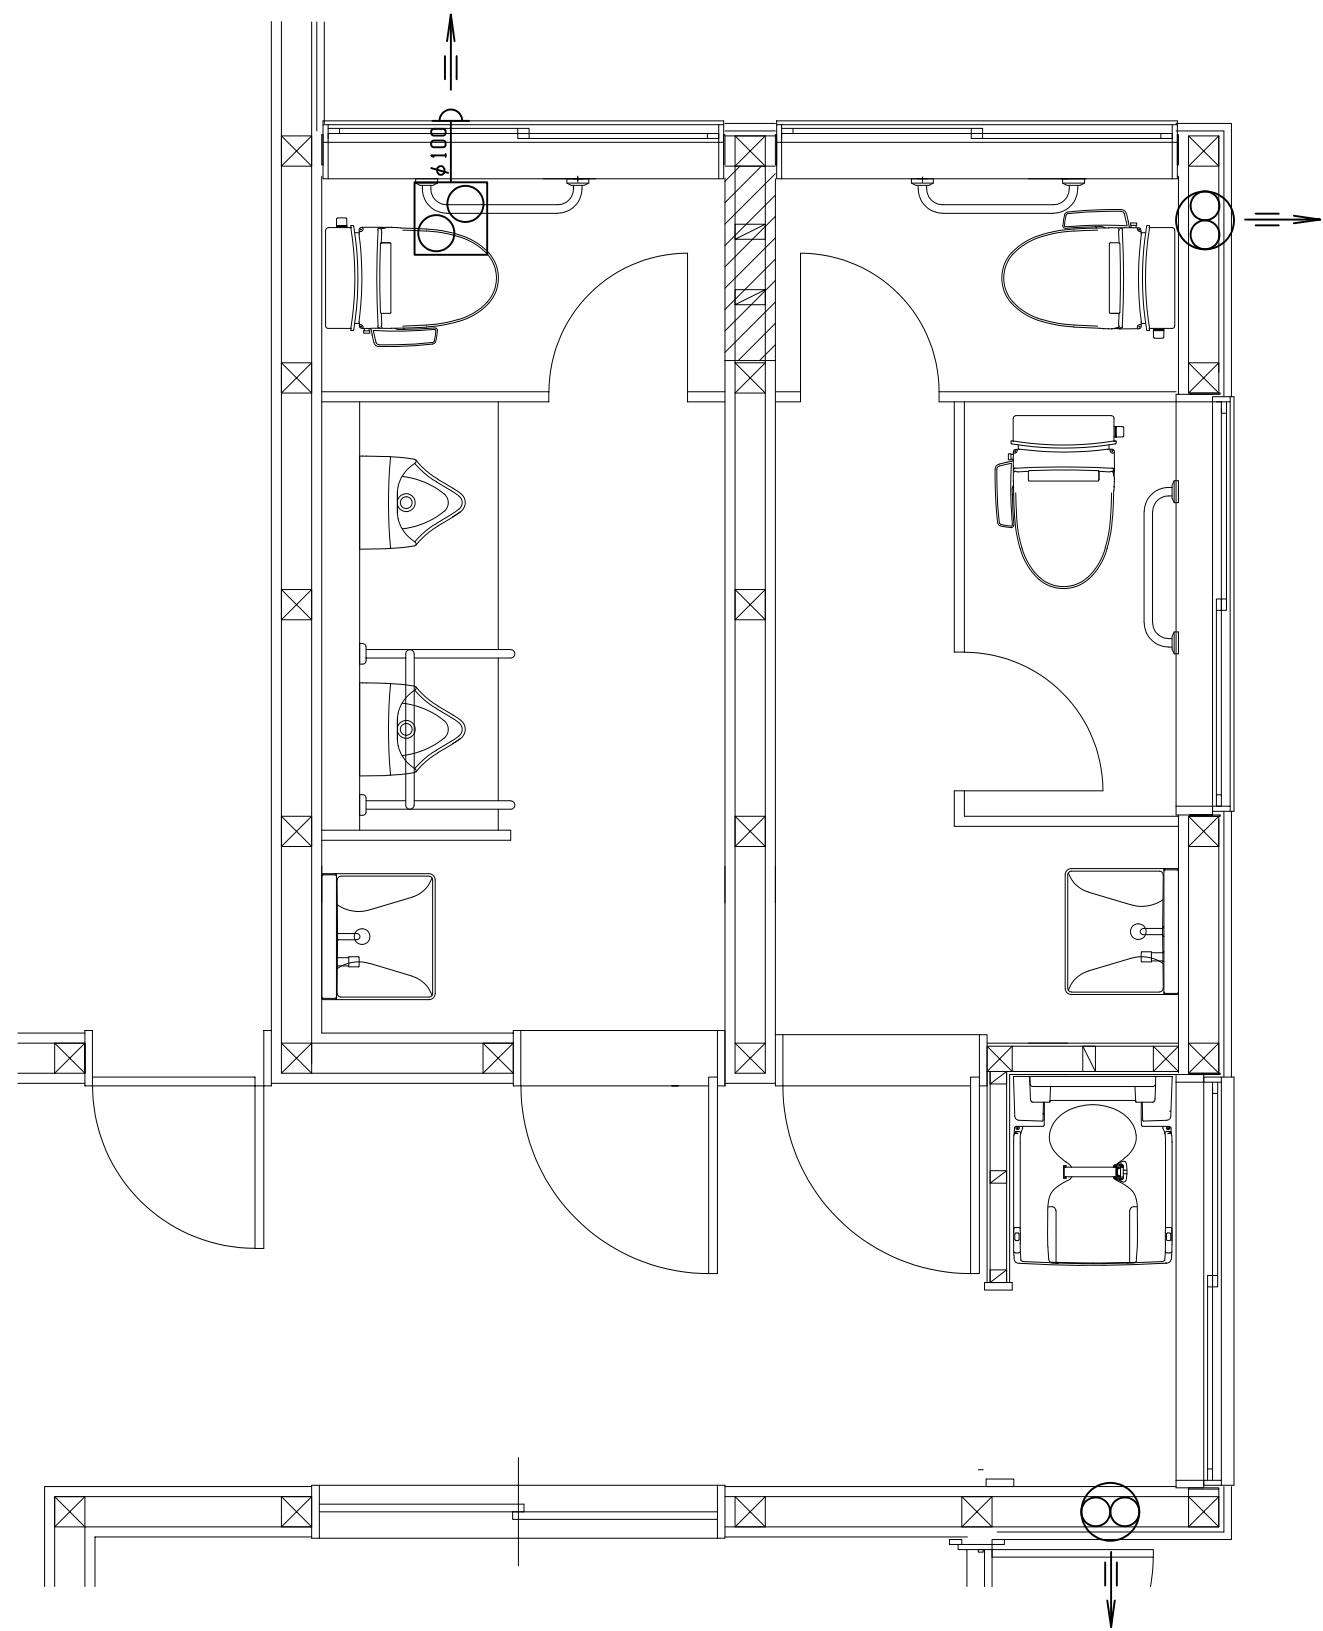


改修後トイレ 平面詳細図

換気設備リスト (新設・改修)

No.	名 称	仕 様 、 付 属 品 等	男子 便所	女子 便所	その他	参 考 品 番
1	天井換気扇	風量：107㎡/h 低騒音型 深型フット（スフェルス製 防虫網付）	1			FY-24B7/56、FY-MGXA043
2	壁付換気扇	風量：104㎡/h 低騒音型 深型フット（スフェルス製 防虫網付）		1		FY-08PDX9D、FY-MGXA043
3	壁付換気扇	風量：62.5㎡/h 低騒音型、ヘントキョフ（スフェルス製 カタリ防虫網付）			1	FY-08PC9D、FY-VNX042

凡例・その他

特 記 事 項	
×	撤去
⊞	天井換気扇
⊙	壁付換気扇

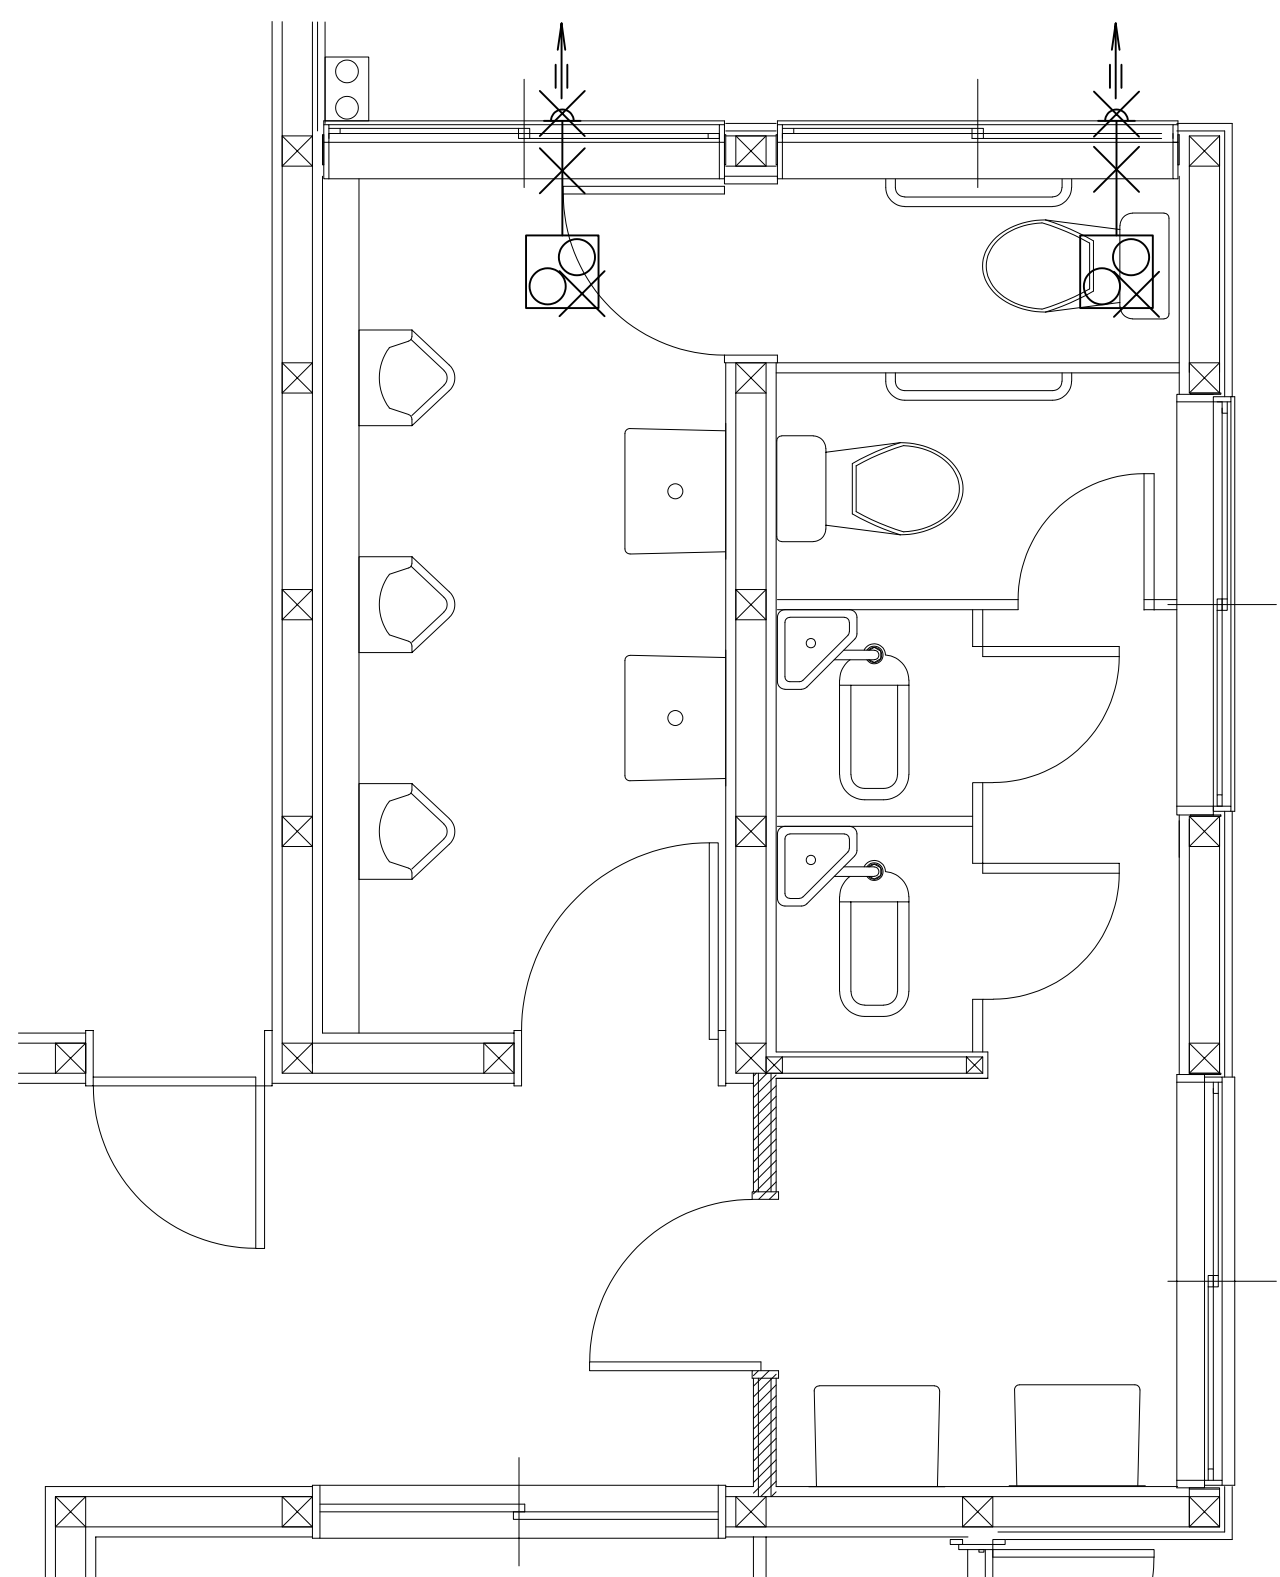

現況トイレ 平面詳細図

換気設備リスト (撤去・処分)

No.	名 称	仕 様 、 付 属 品 等	男子 便所	女子 便所	品 番
1	天井換気扇		1	1	DVF-14S1

注記
天井内のダクト含め撤去とする。