




[illegible]

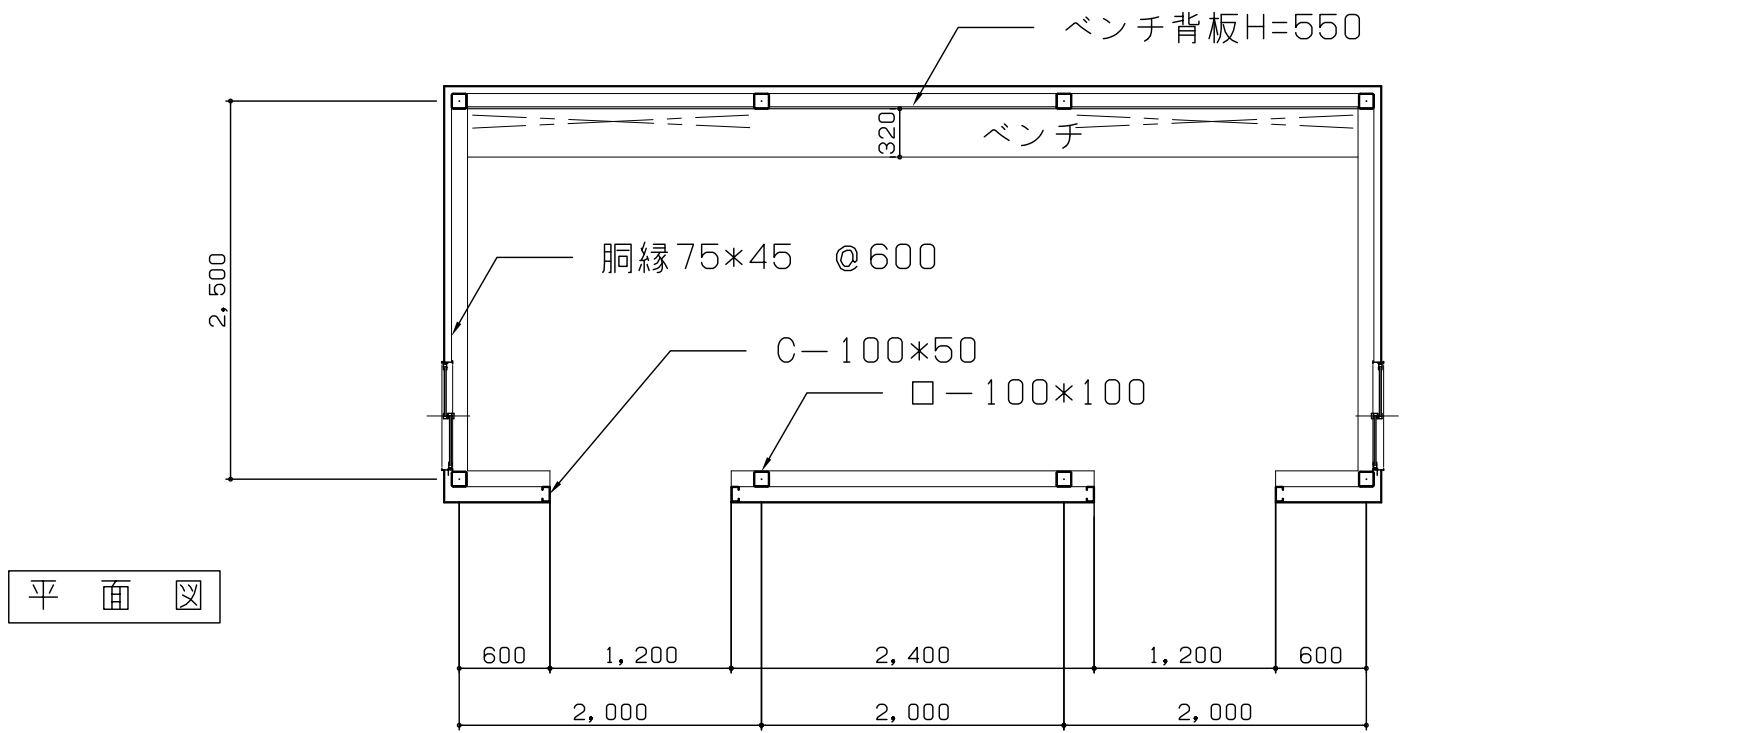


平面図

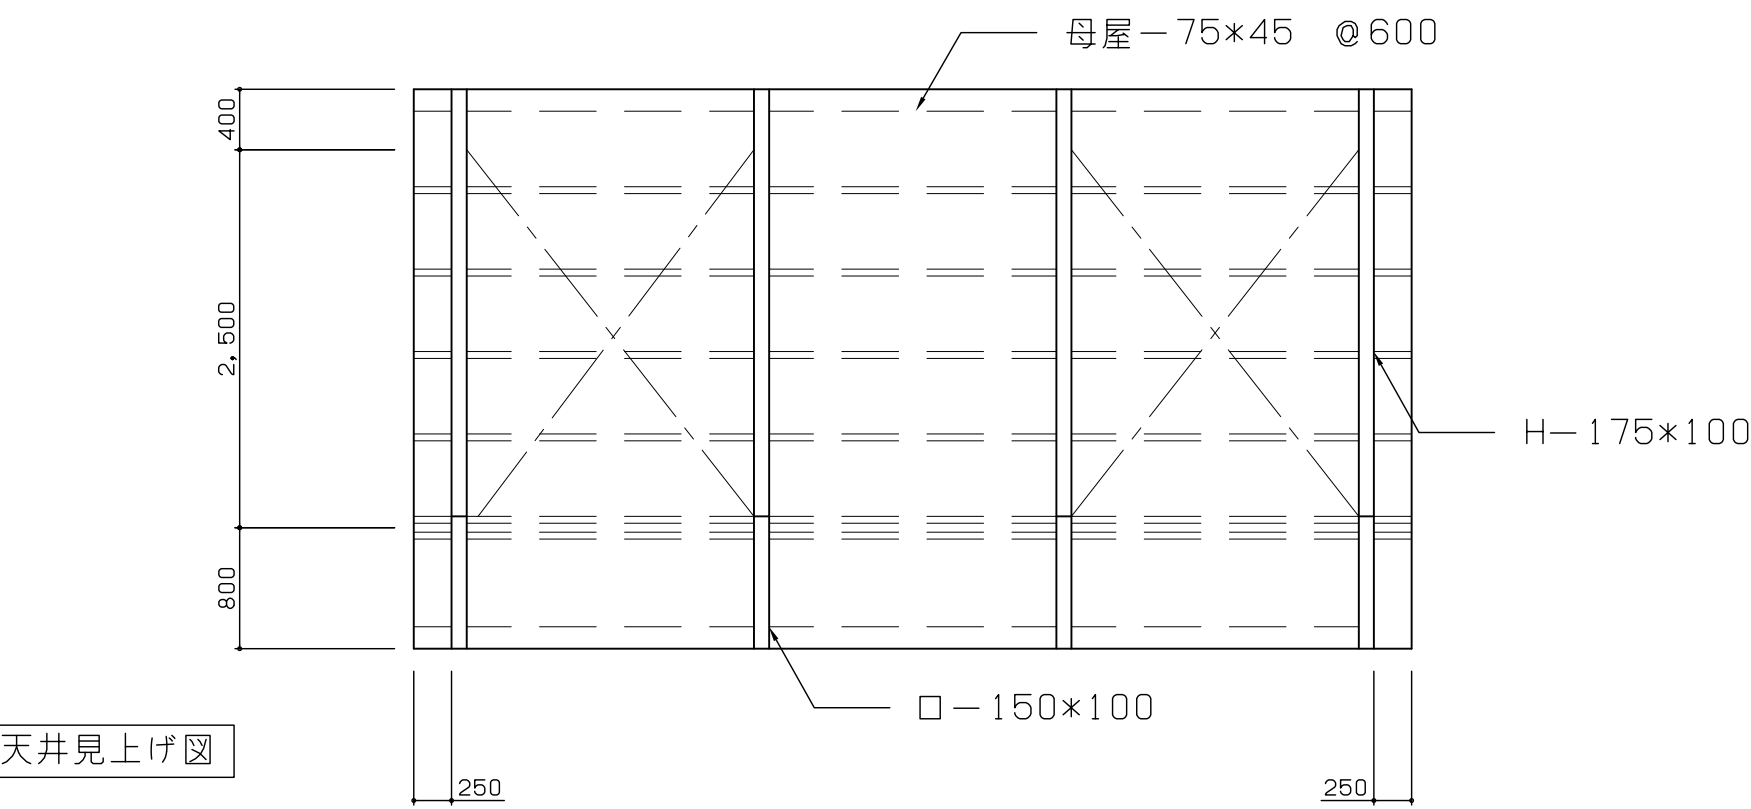


天井見上げ図

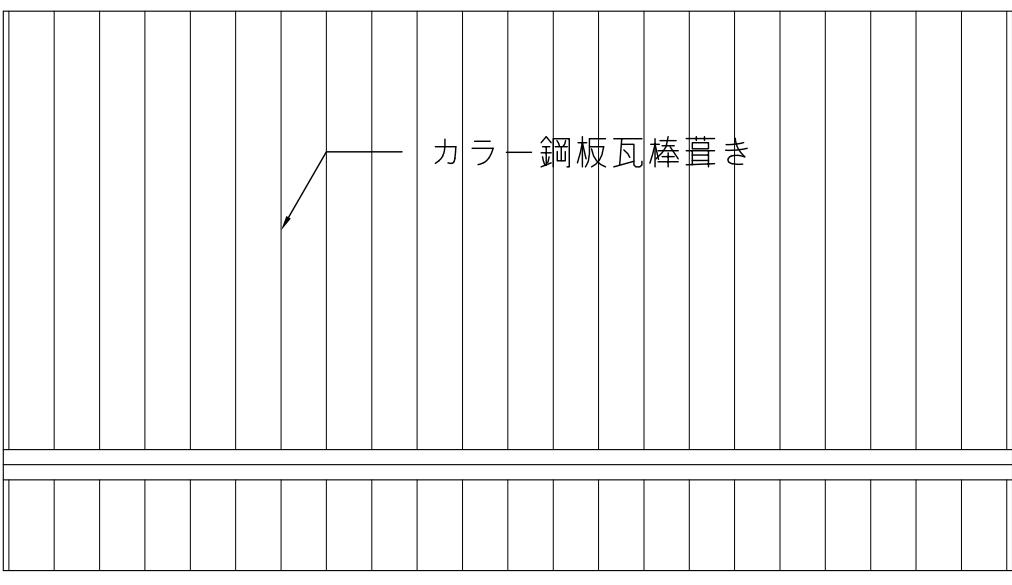

屋根伏せ図

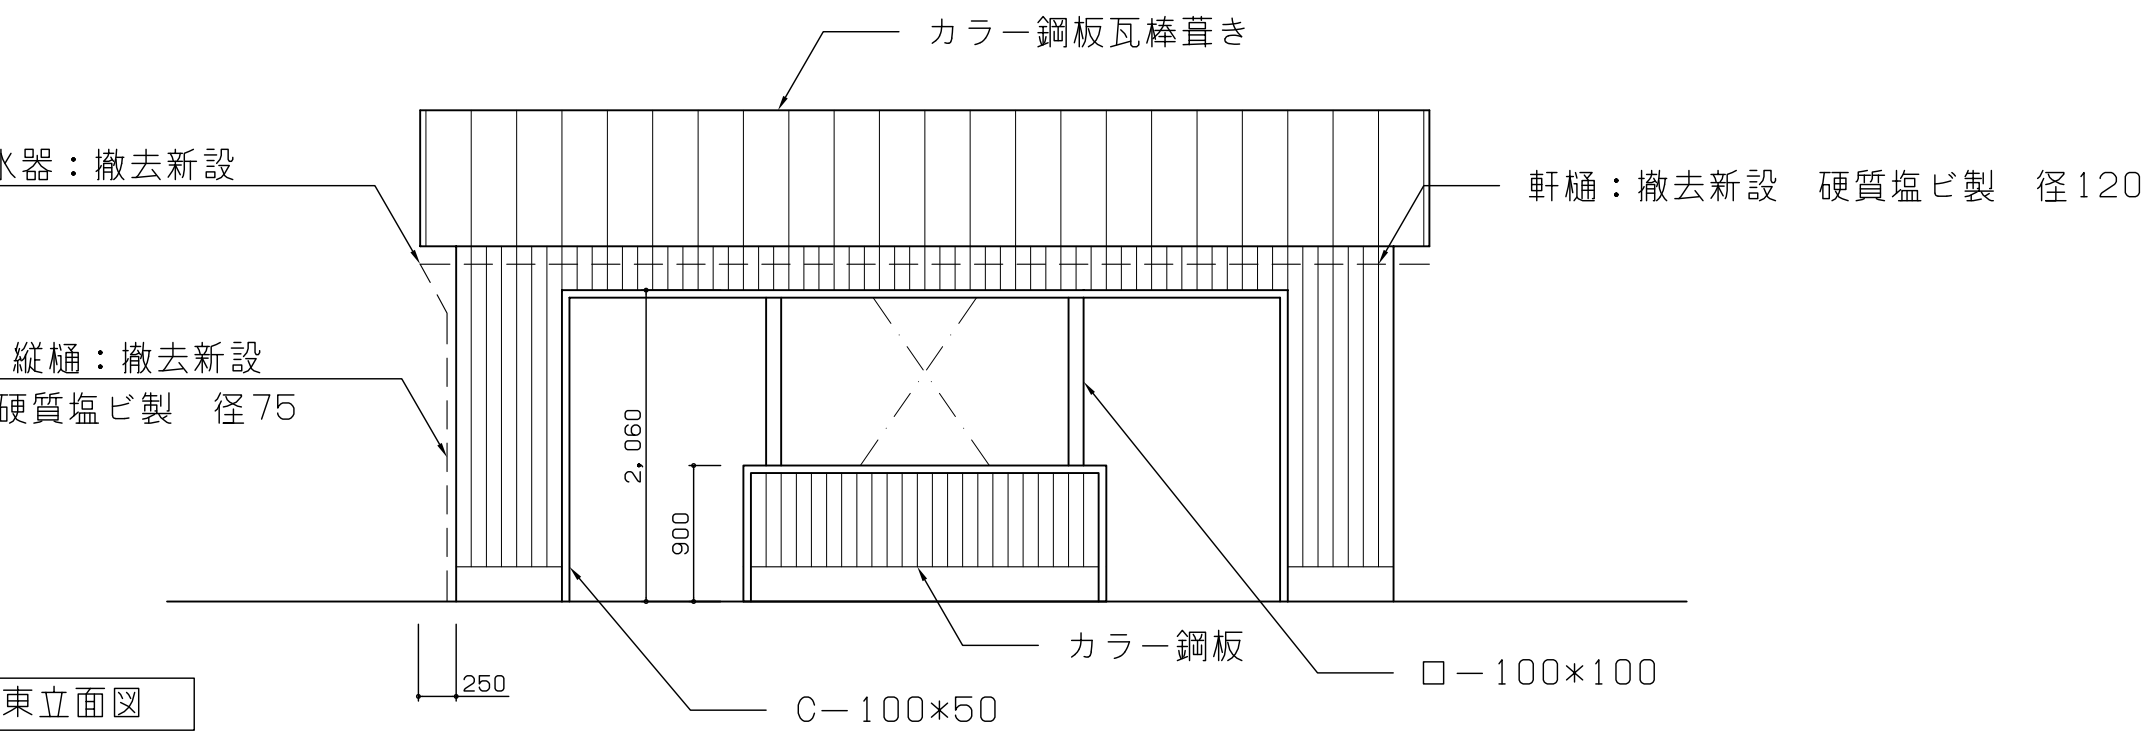

東立面図

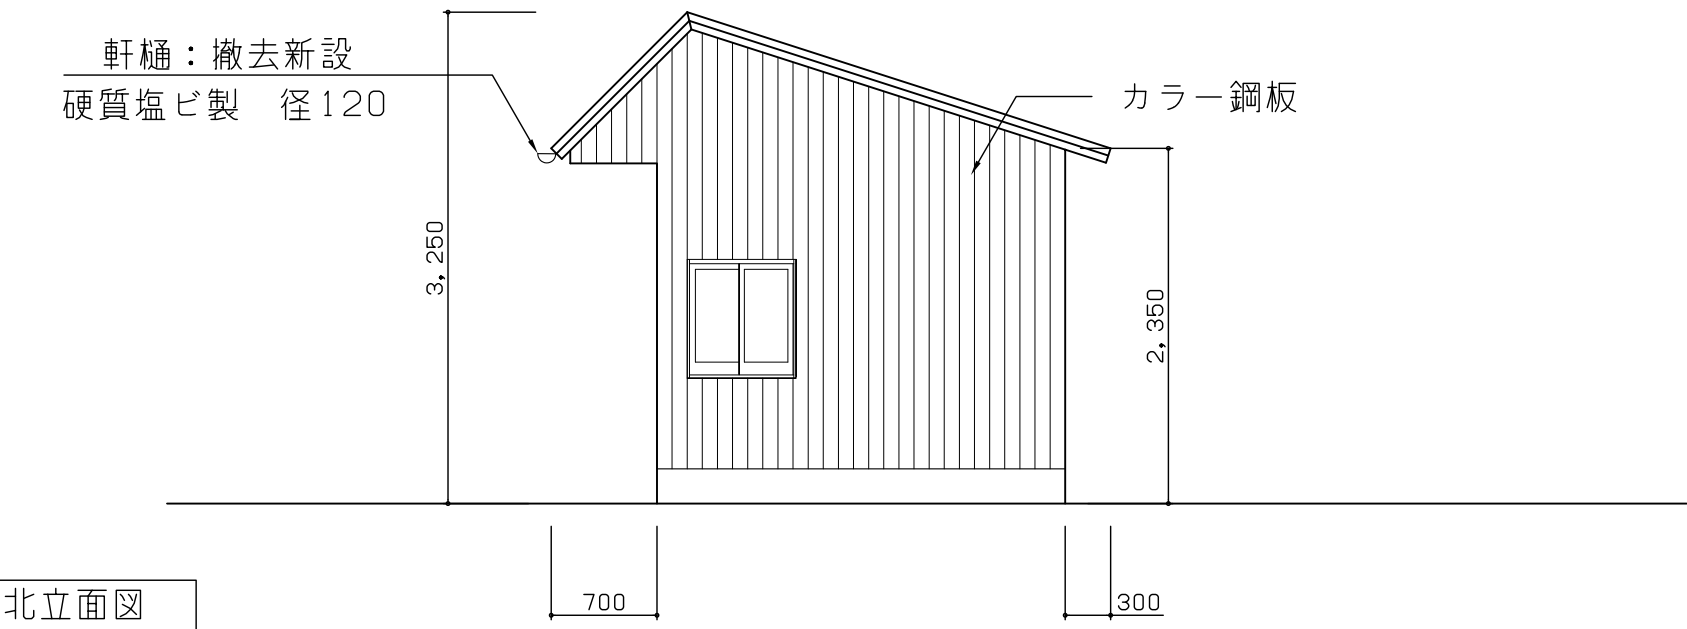

北立面図



C-100×50



屋根、幕板等：ケレン錆止めの上フッ素樹脂系塗装
外壁：ケレン錆止めの上フッ素樹脂系塗装
内壁：ケレン錆止めの上フッ素樹脂系塗装
柱、梁：ケレン錆止めの上フッ素樹脂系塗装
胴縁、母屋、プレース等：ケレン錆止めの上フッ素樹脂系塗装
ベンチ：下地処理の上WP塗
樋：撤去新設（集水器共）金物DP塗



TITLE
塩津小学校前バス停留所屋根等改修工事

DRAWING NAME	A1-SCALE	A3-SCALE	No.	14032205
平面図	1:50	1:100	2	
立面図	1:50	1:100	A	2
現況写真				