

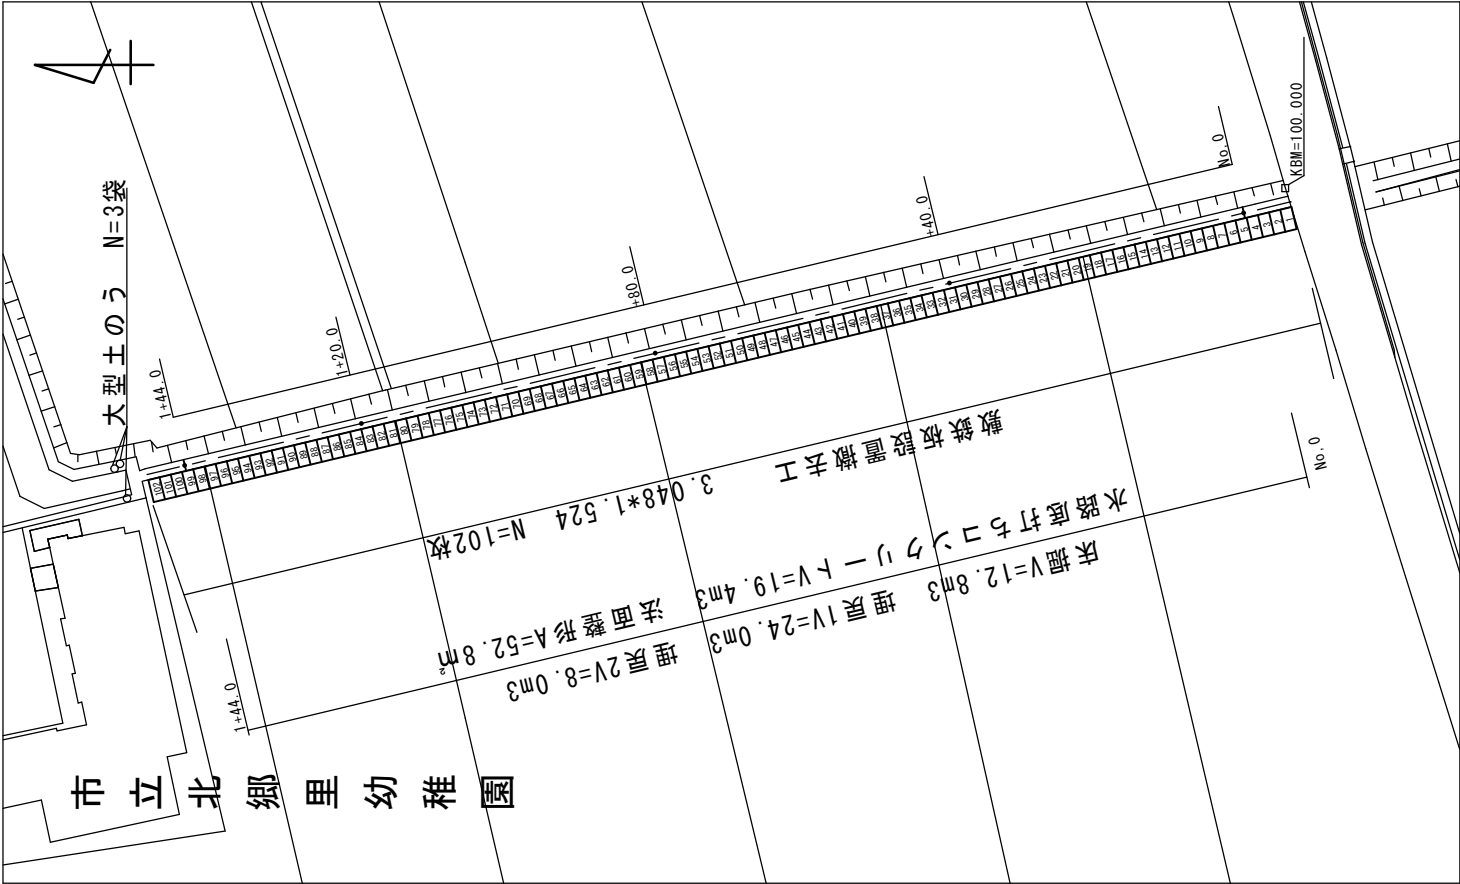
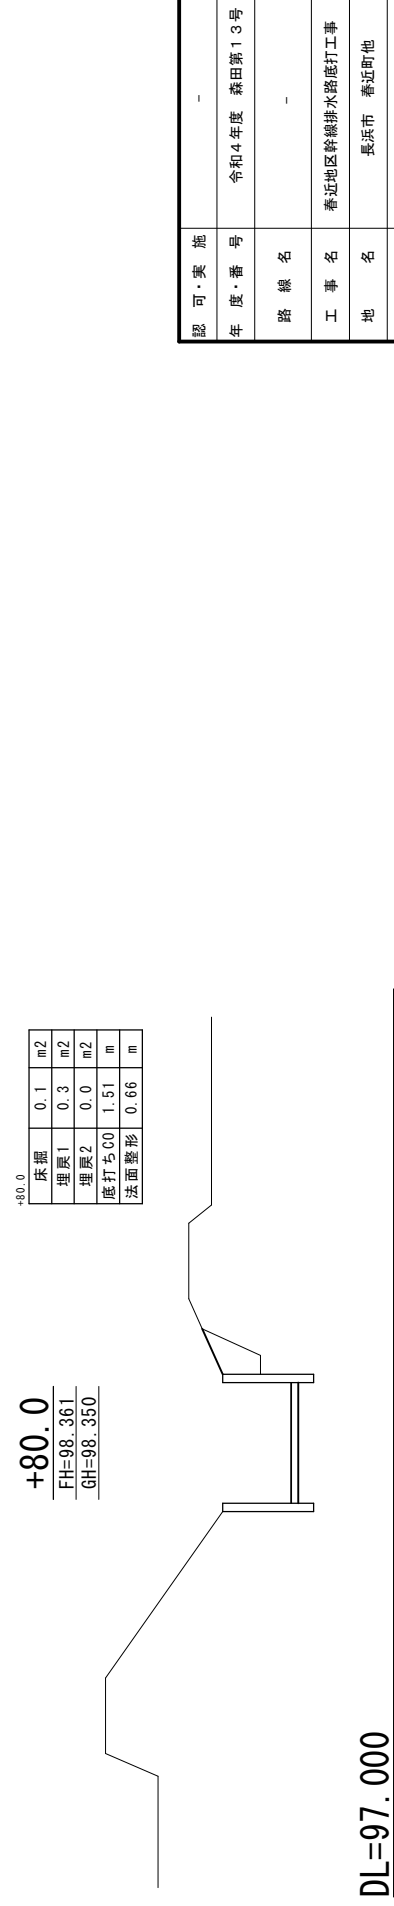


平面図(長浜市春近町) 1 : 500

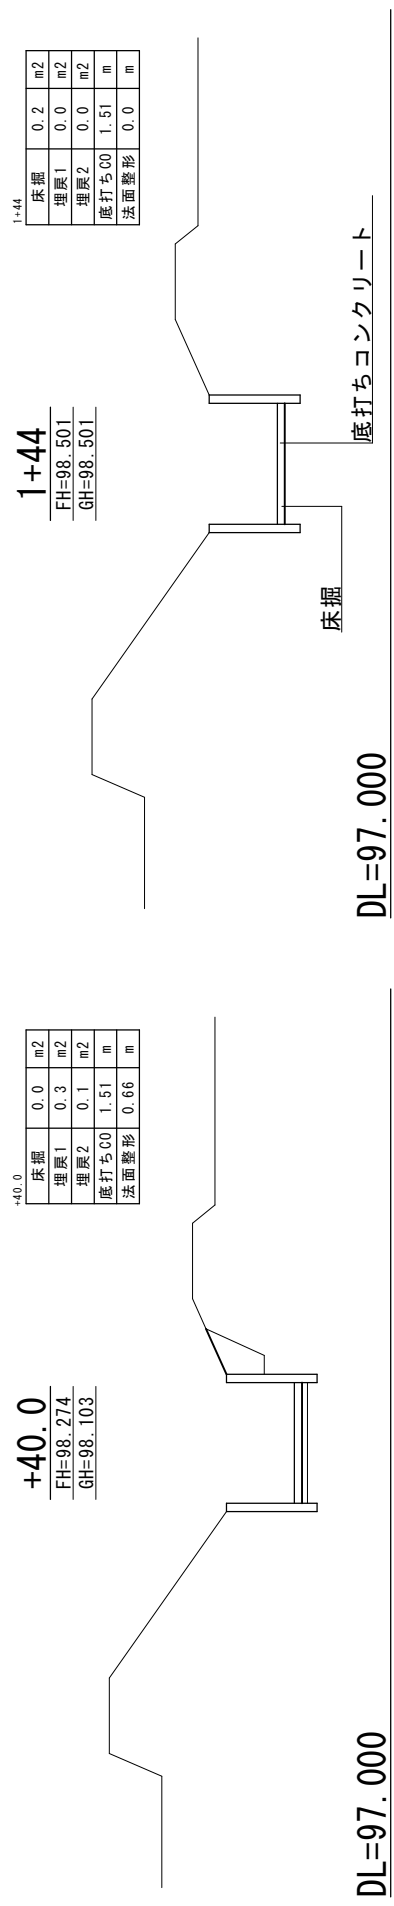

横断面 1 : 50

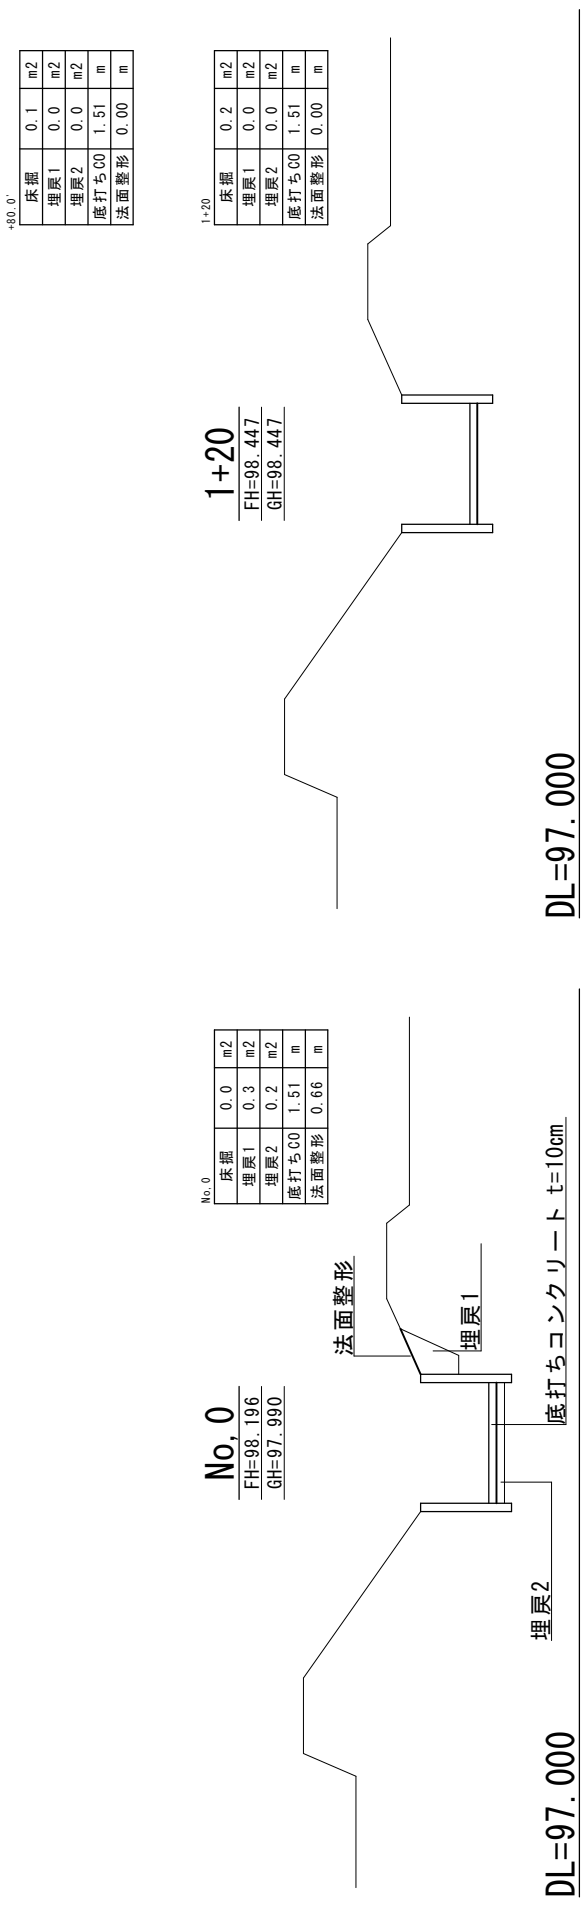

認可・実施	-
年度・番号	令和4年度 森田第13号
路線名	-
工事名	春近地区幹線排水路底打工事
地名	長浜市 春近町他
図面名	平面図・横断面図
縮尺	図示
図面番号	1枚の内 1
長浜市産業観光光部森林田園整備課	