



平面図 1:250

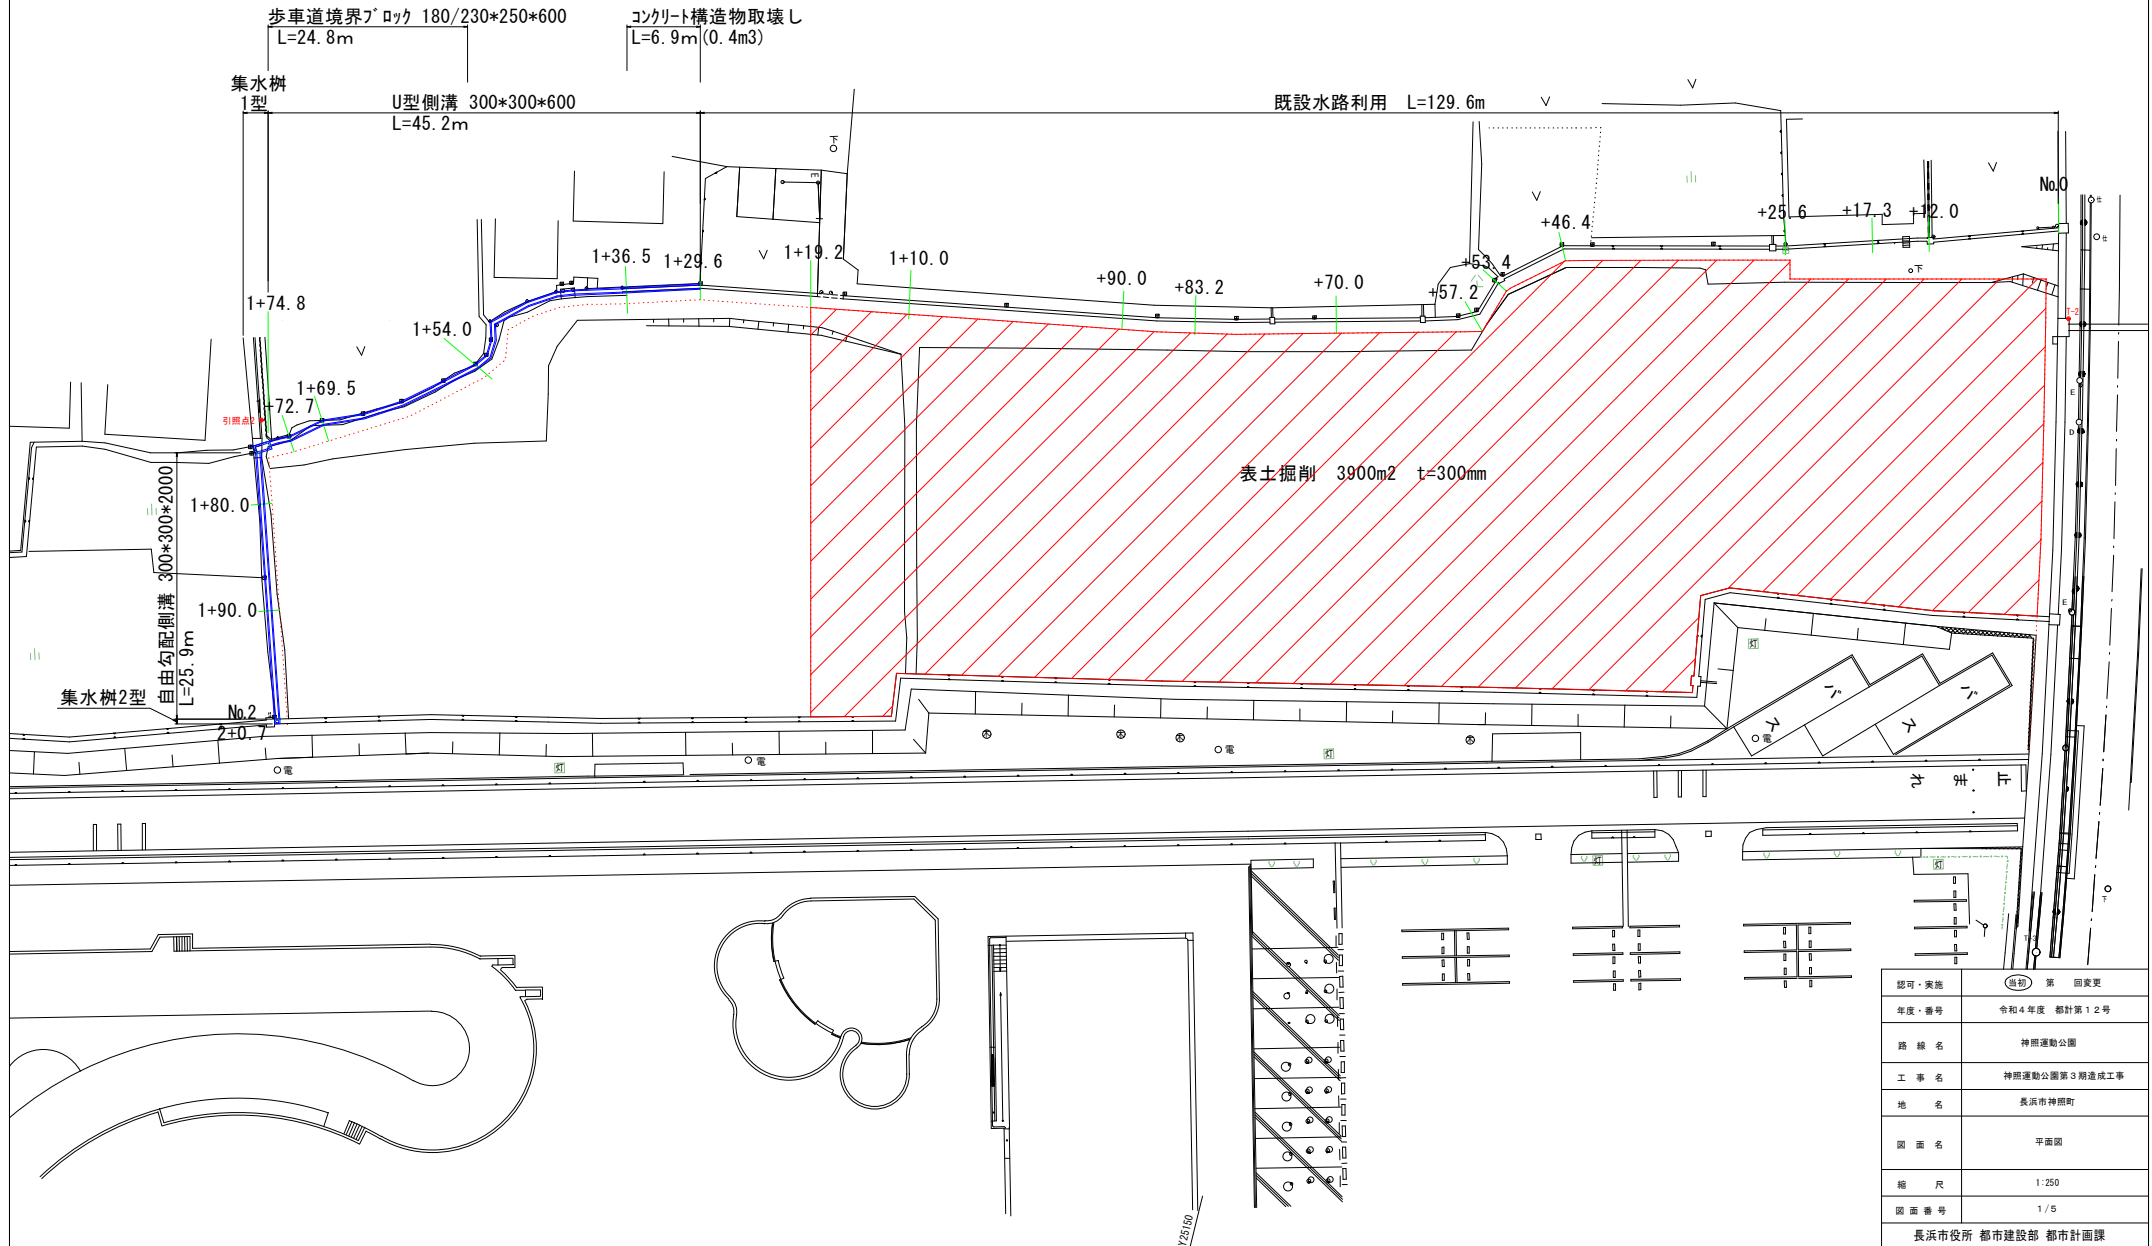




認可・実施	（印） 第 回変更
年度・番号	令和4年度 都計第12号
路線名	神照運動公園
工事名	神照運動公園第3期造成工事
地名	長浜市神照町
図面名	平面図
縮尺	1:250
図面番号	1/5
長浜市役所 都市建設部 都市計画課	

縦断面図

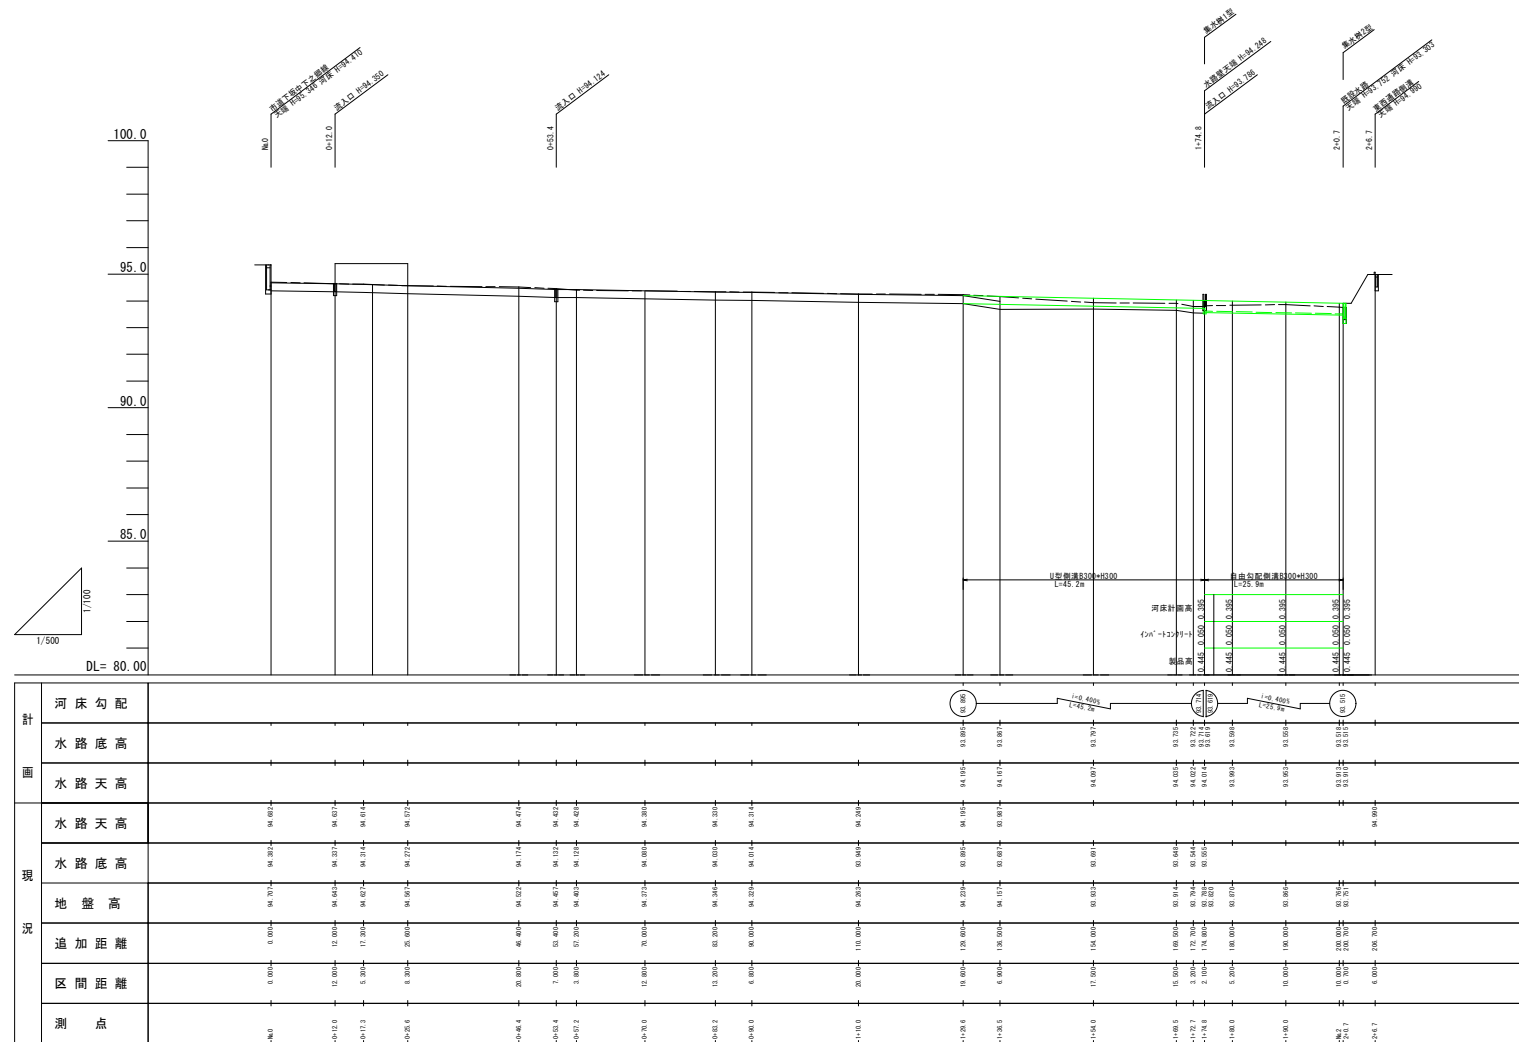

認可・実施	追加 第 四 回変更
年度・番号	令和4年度 都計第12号
路線名	神照運動公園
工事名	神照運動公園第3期造成工事
地名	長浜市神照町
図面名	縦断面図
縮尺	図示
図面番号	2/5
長浜市役所 都市建設部 都市計画課	

横断面図 1:100

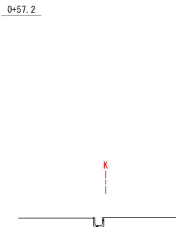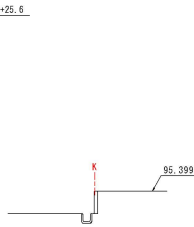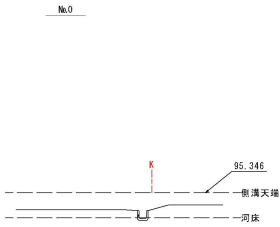

DL=92.00



DL=92.00

DL=92.00

0+12.0

0+25.6'

0+70.0

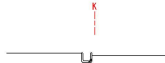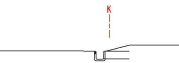

DL=92.00


DL=92.00

DL=92.00

0+12.0'

0+46.4

0+83.2

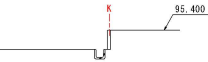

DL=92.00


DL=92.00

DL=92.00

0+17.3

0+53.4

0+90.0

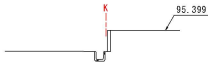













DL=92.00

DL=92.00

DL=92.00

認可・実施	（当初）第 回変更
年度・番号	令和4年度 都計第12号
路線名	神照運動公園
工事名	神照運動公園第3期造成工事
地名	長浜市神照町
図面名	横断面図
縮尺	1:100
図面番号	3/5
長浜市役所 都市建設部 都市計画課	

横断面図 1:100

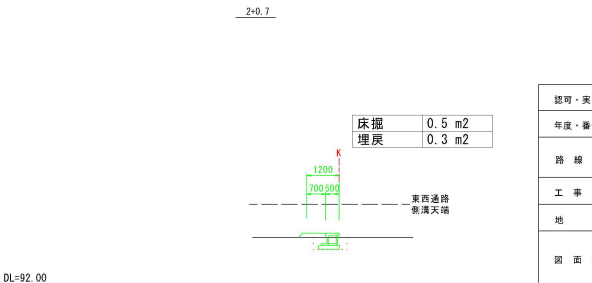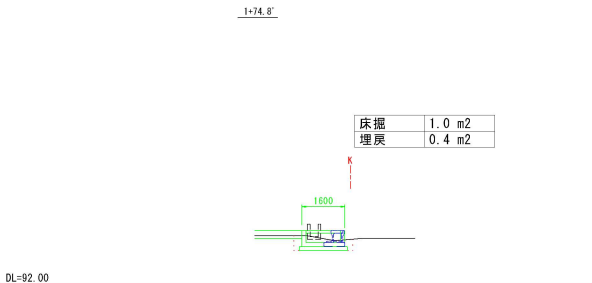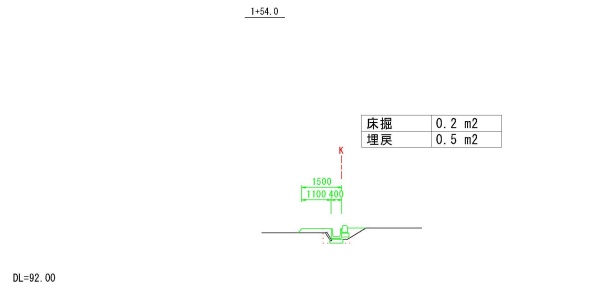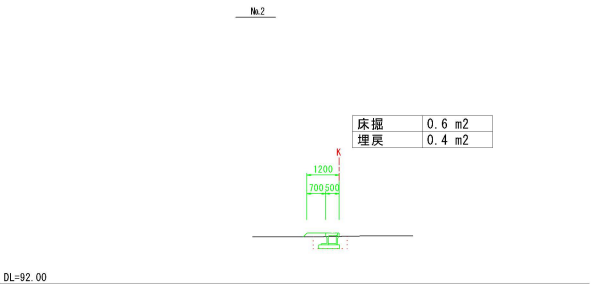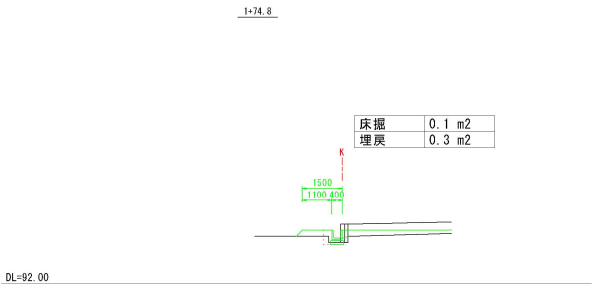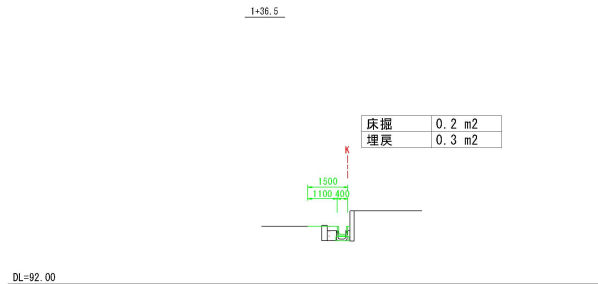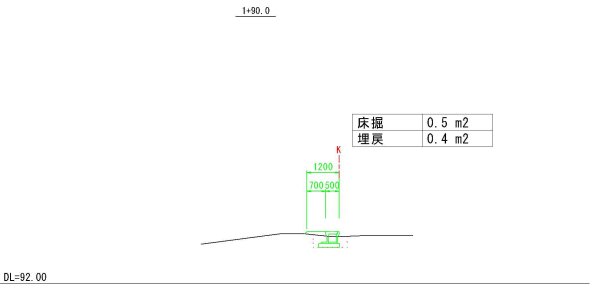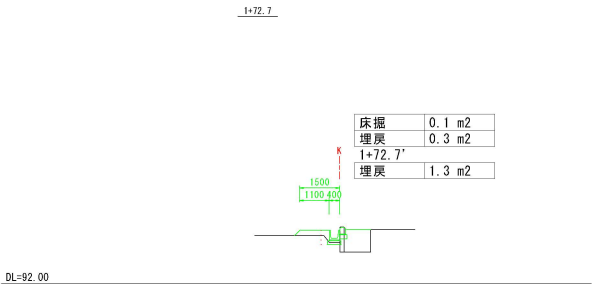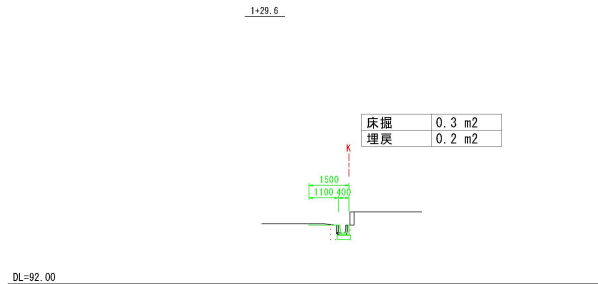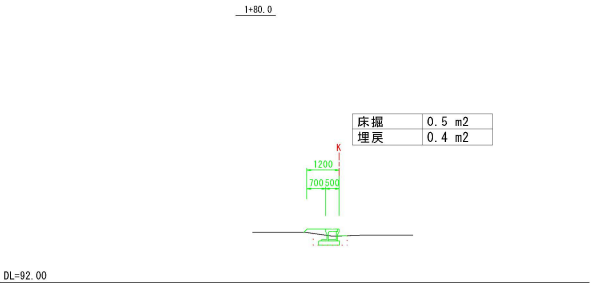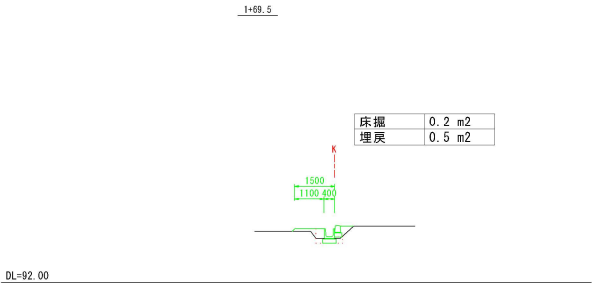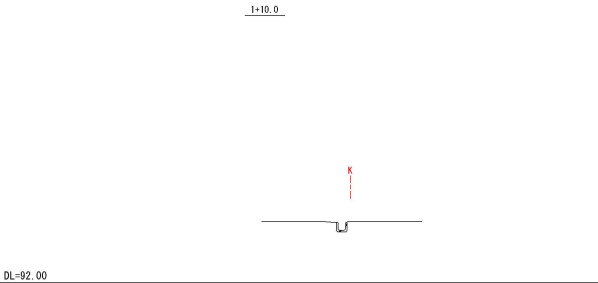


認可・実施	（当初） 第 回変更
年度・番号	令和4年度 都計第12号
路線名	神照運動公園
工事名	神照運動公園第3期造成工事
地名	長浜市神照町
図面名	横断面図
縮尺	1:100
図面番号	4/5
長浜市役所 都市建設部 都市計画課	


側溝工

構造図 S=1:10


自由勾配側溝(土留め用)

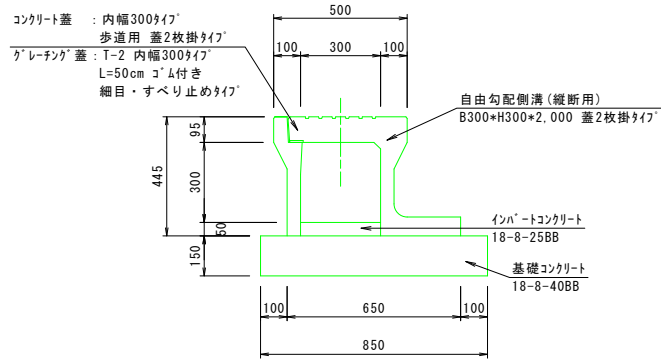



U型側溝

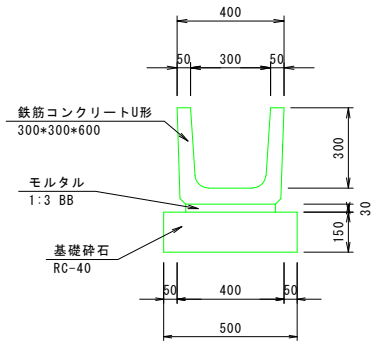



コンクリート縁石

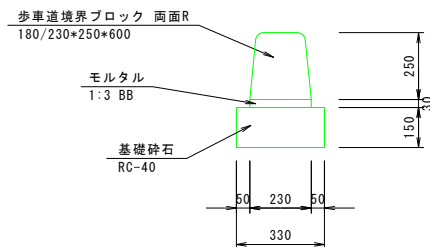

集水桝1型

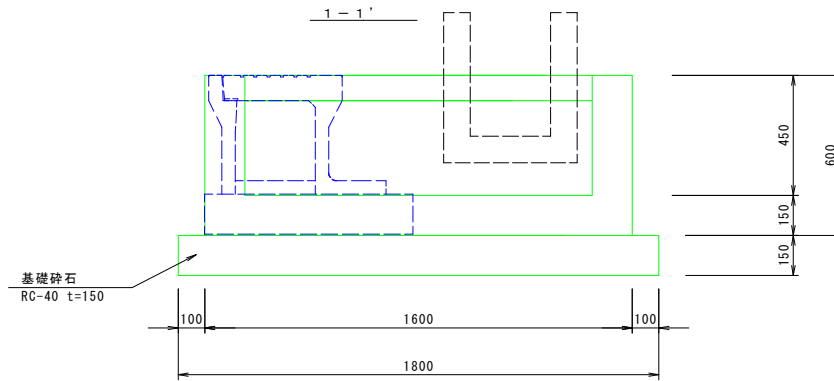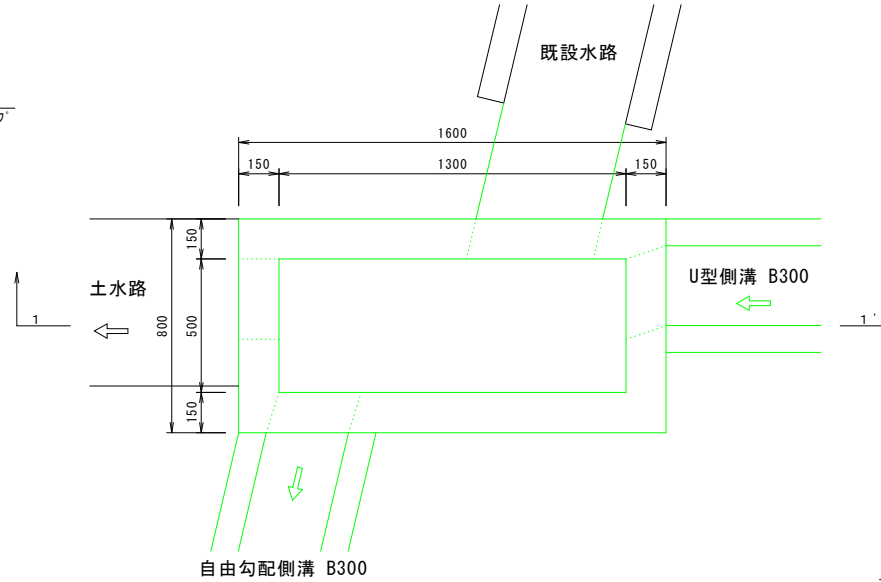

集水桝2型

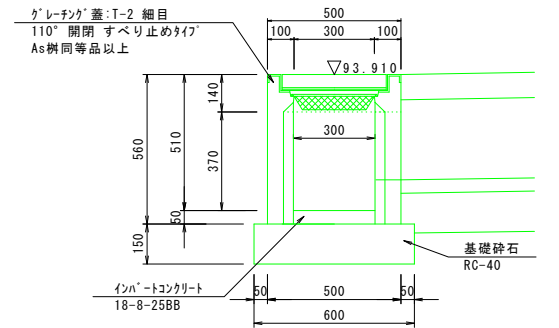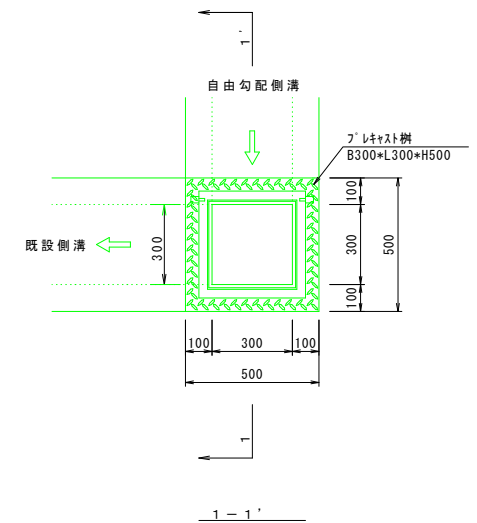

認可・実施	(印) 第 回変更
年度・番号	令和4年度 都計第12号
路線名	神照運動公園
工事名	神照運動公園第3期造成工事
地名	長浜市神照町
図面名	構造図
縮尺	図示
図面番号	5/5
長浜市役所 都市建設部 都市計画課	