



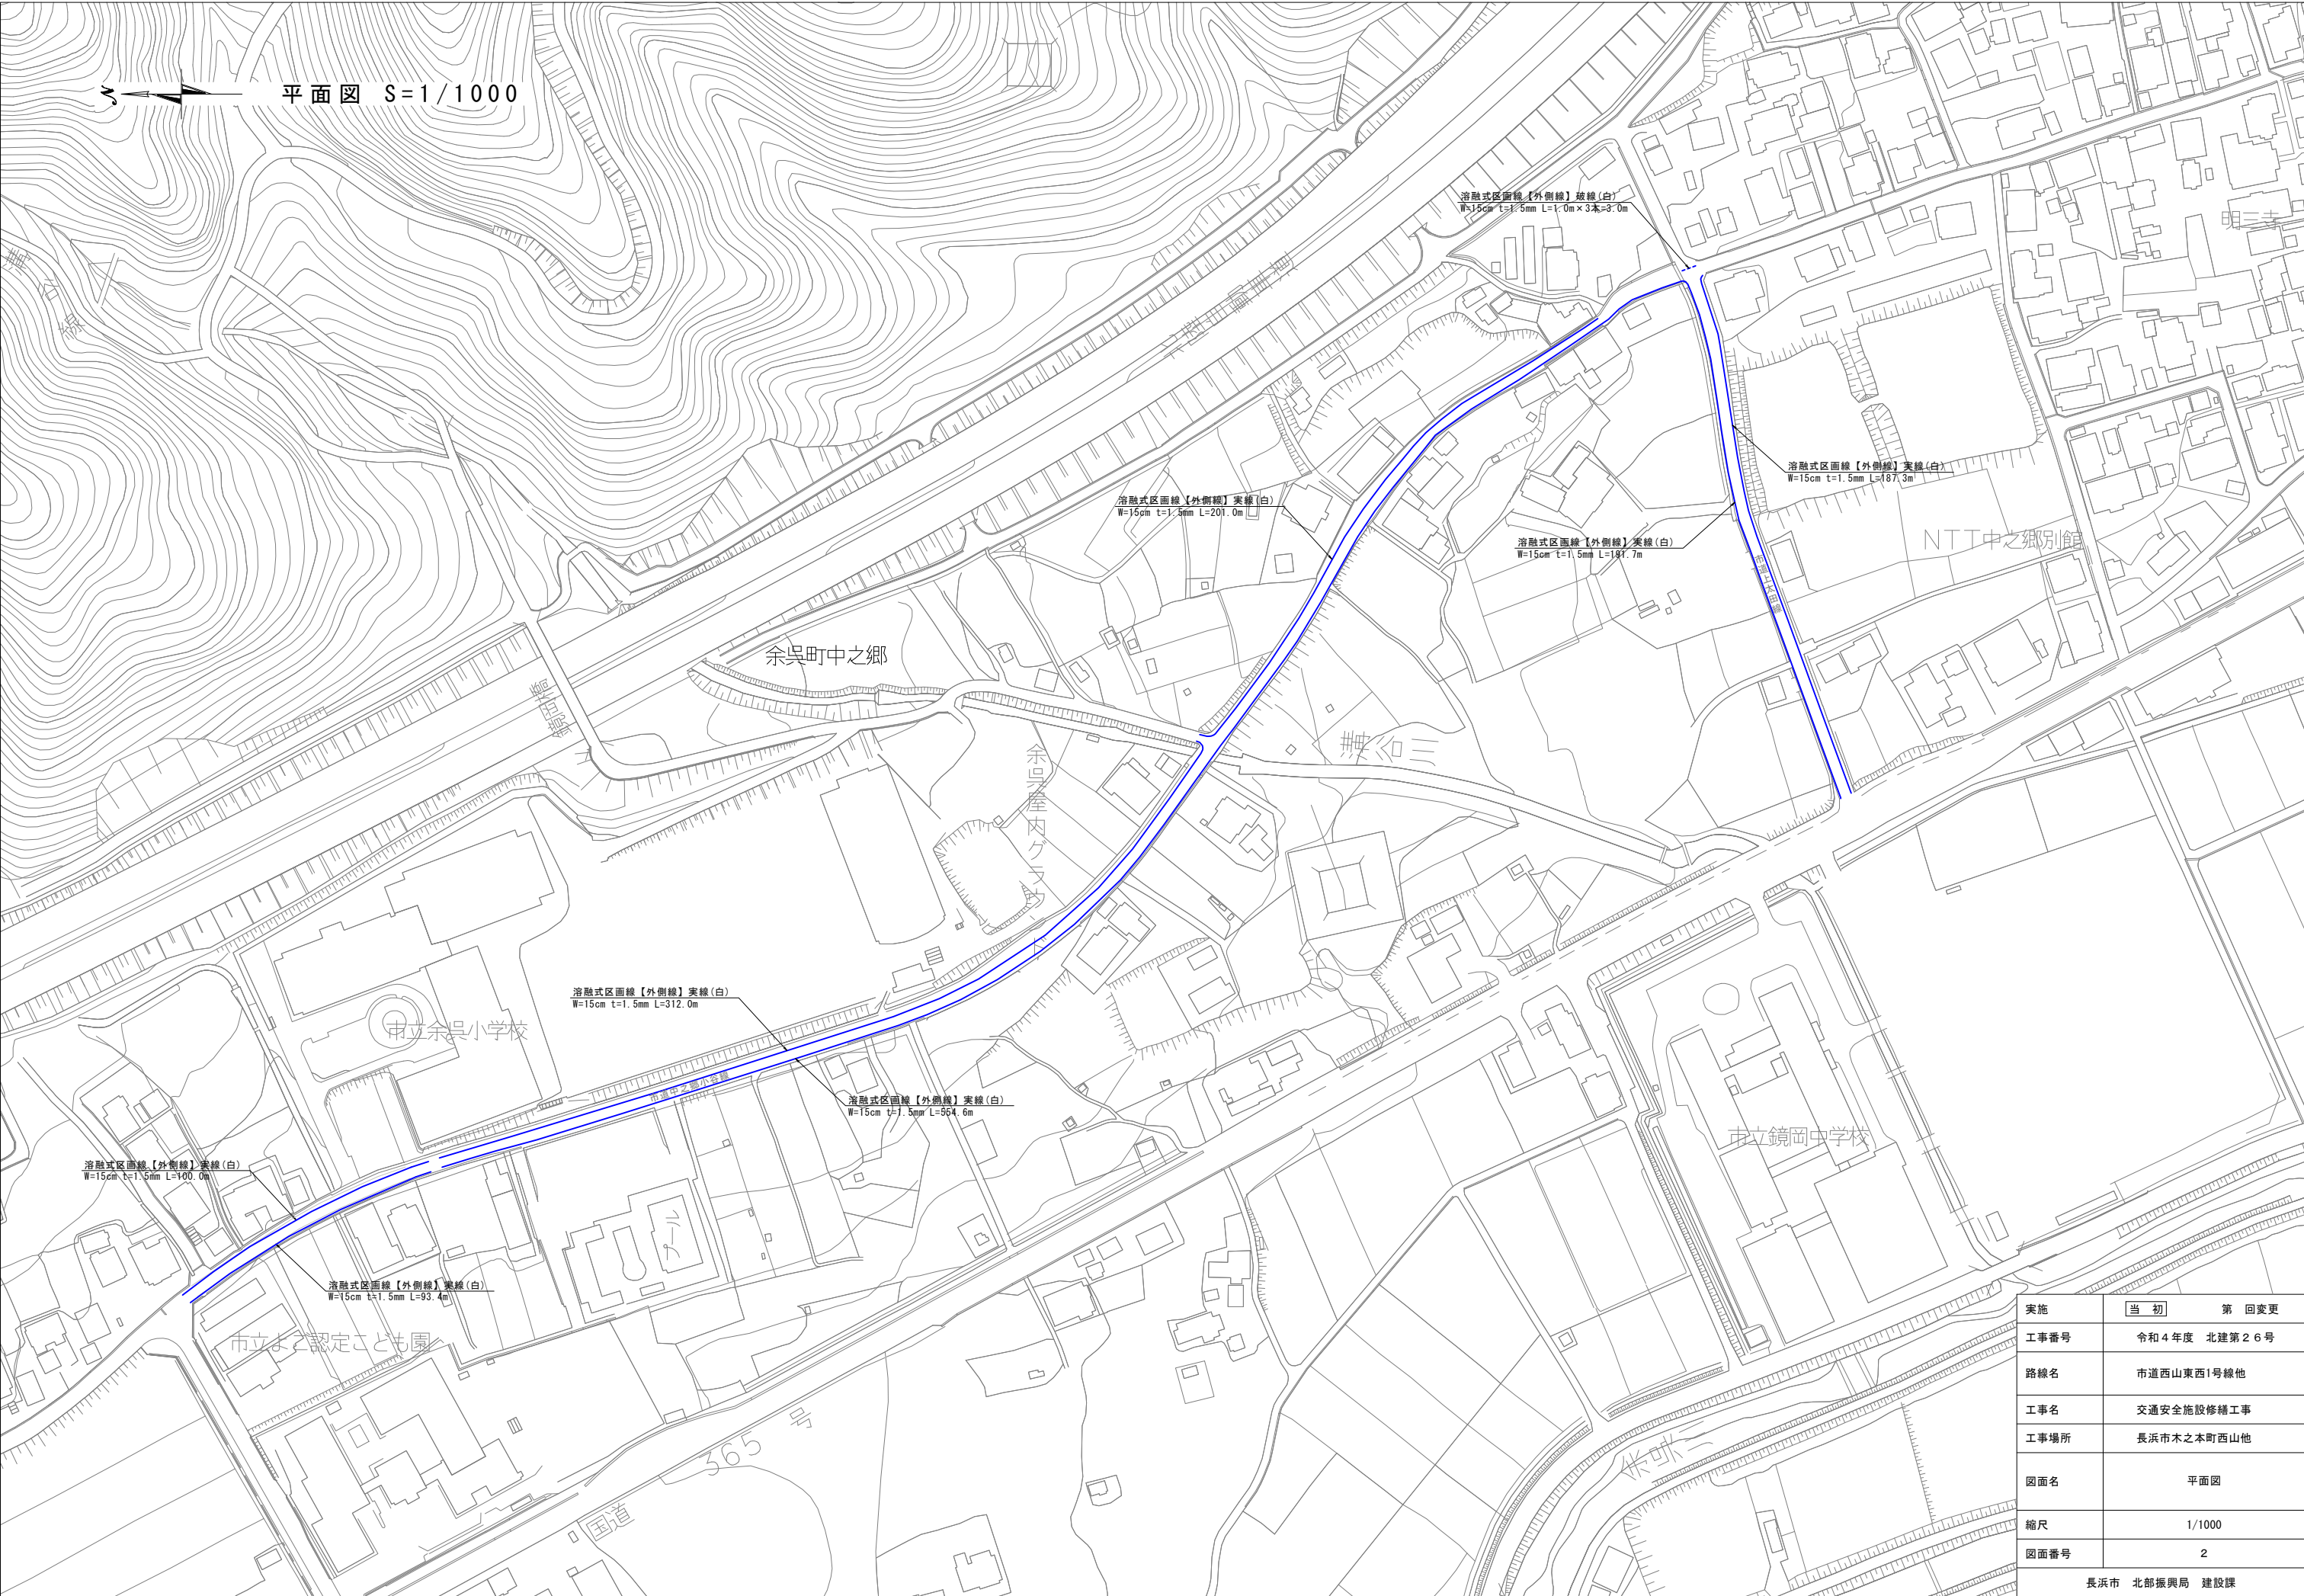


減速標示② S=1/50	
	
実施	当初 第 回変更
工事番号	令和４年度 北建第２６号
路線名	市道西山東西１号線他
工事名	交通安全施設修繕工事
工事場所	長浜市木之本町西山他
図面名	平面図・詳細図
縮尺	図示
図面番号	1
長浜市 北部振興局 建設課	



実施	当初 第 回変更
工事番号	令和4年度 北建第26号
路線名	市道西山東西1号線他
工事名	交通安全施設修繕工事
工事場所	長浜市木之本町西山他
図面名	平面図
縮尺	1/1000
図面番号	2
長浜市 北部振興局 建設課	