




年度番号	令和4年度 北建第28号		
工事名称	林道網谷線舗装工事		
施工箇所	長浜市木之本町杉野		
図面名称	平面図・縦断図	縮尺	図示
実施	当初	第	回変更
北部振興局建設課			図面番号 1 / 3

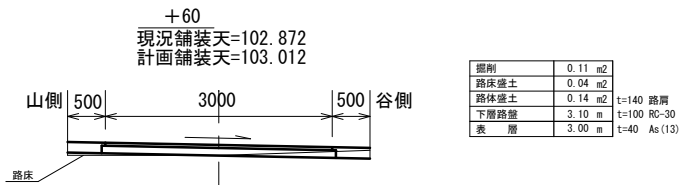


DL=99.00

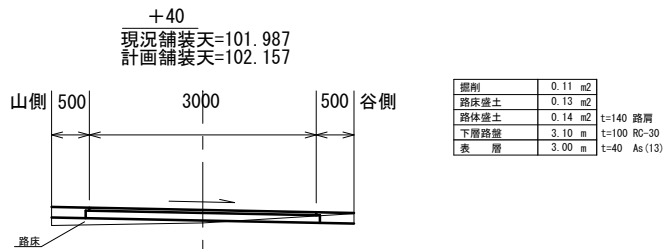


DL=99.00

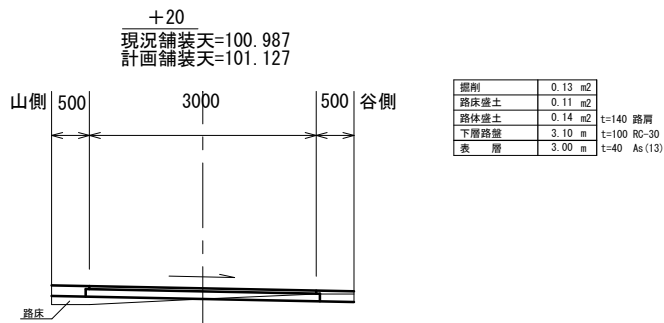


DL=99.00

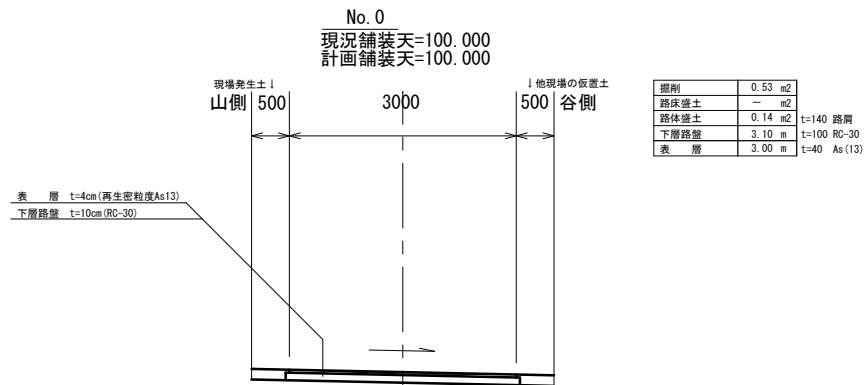


DL=99.00

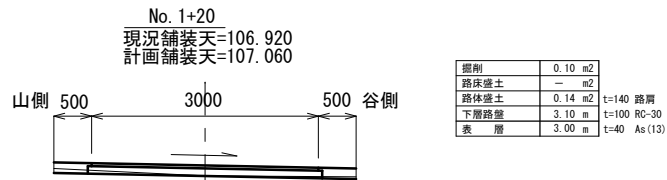

DL=100.00

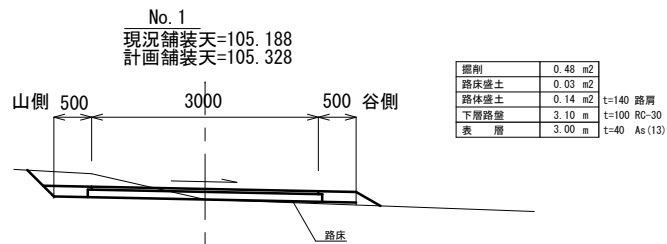


DL=100.00

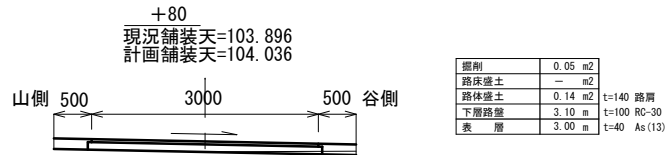


DL=100.00

DL=99.00


年度番号	令和4年度 北建第28号		
工事名称	林道網谷線舗装工事		
施工箇所	長浜市木之本町杉野		
図面名称	横断図 1	縮尺	図示
実施	当初	第	回変更
北部振興局建設課		図面番号	2/3

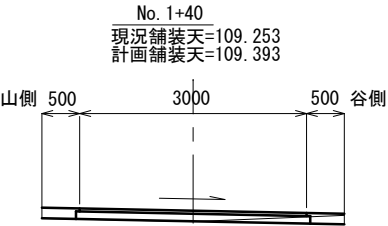




掘削	0.12	m2	
路床盛土	—	m2	
路体盛土	0.14	m2	t=140 路肩
下層路盤	3.10	m	t=100 R0-30
表層	3.00	m	t=40 As(13)

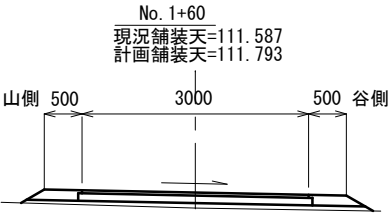

掘削	0.00	m2	
路床盛土	0.21	m2	
路体盛土	0.16	m2	t=140 路肩
下層路盤	3.10	m	t=100 R0-30
表層	3.00	m	t=40 As(13)

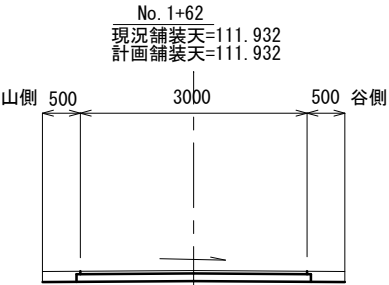

掘削	0.56	m2	
路床盛土	—	m2	
路体盛土	0.14	m2	t=140 路肩
下層路盤	3.10	m	t=100 R0-30
表層	3.00	m	t=40 As(13)

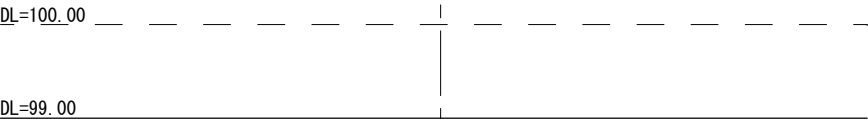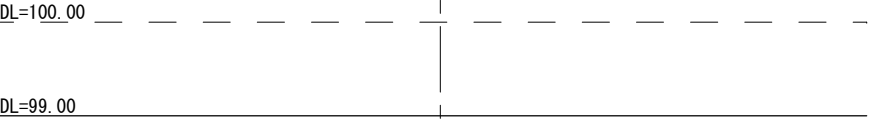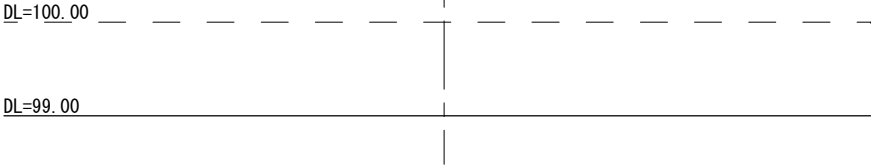

年度番号	令和4年度 北建第28号		
工事名称	林道網谷線舗装工事		
施工箇所	長浜市木之本町杉野		
図面名称	横断図2	箱尺	図示
実施	当初	第	回変更
北部振興局建設課		図面番号	3 / 3