



平面図 S=1/500

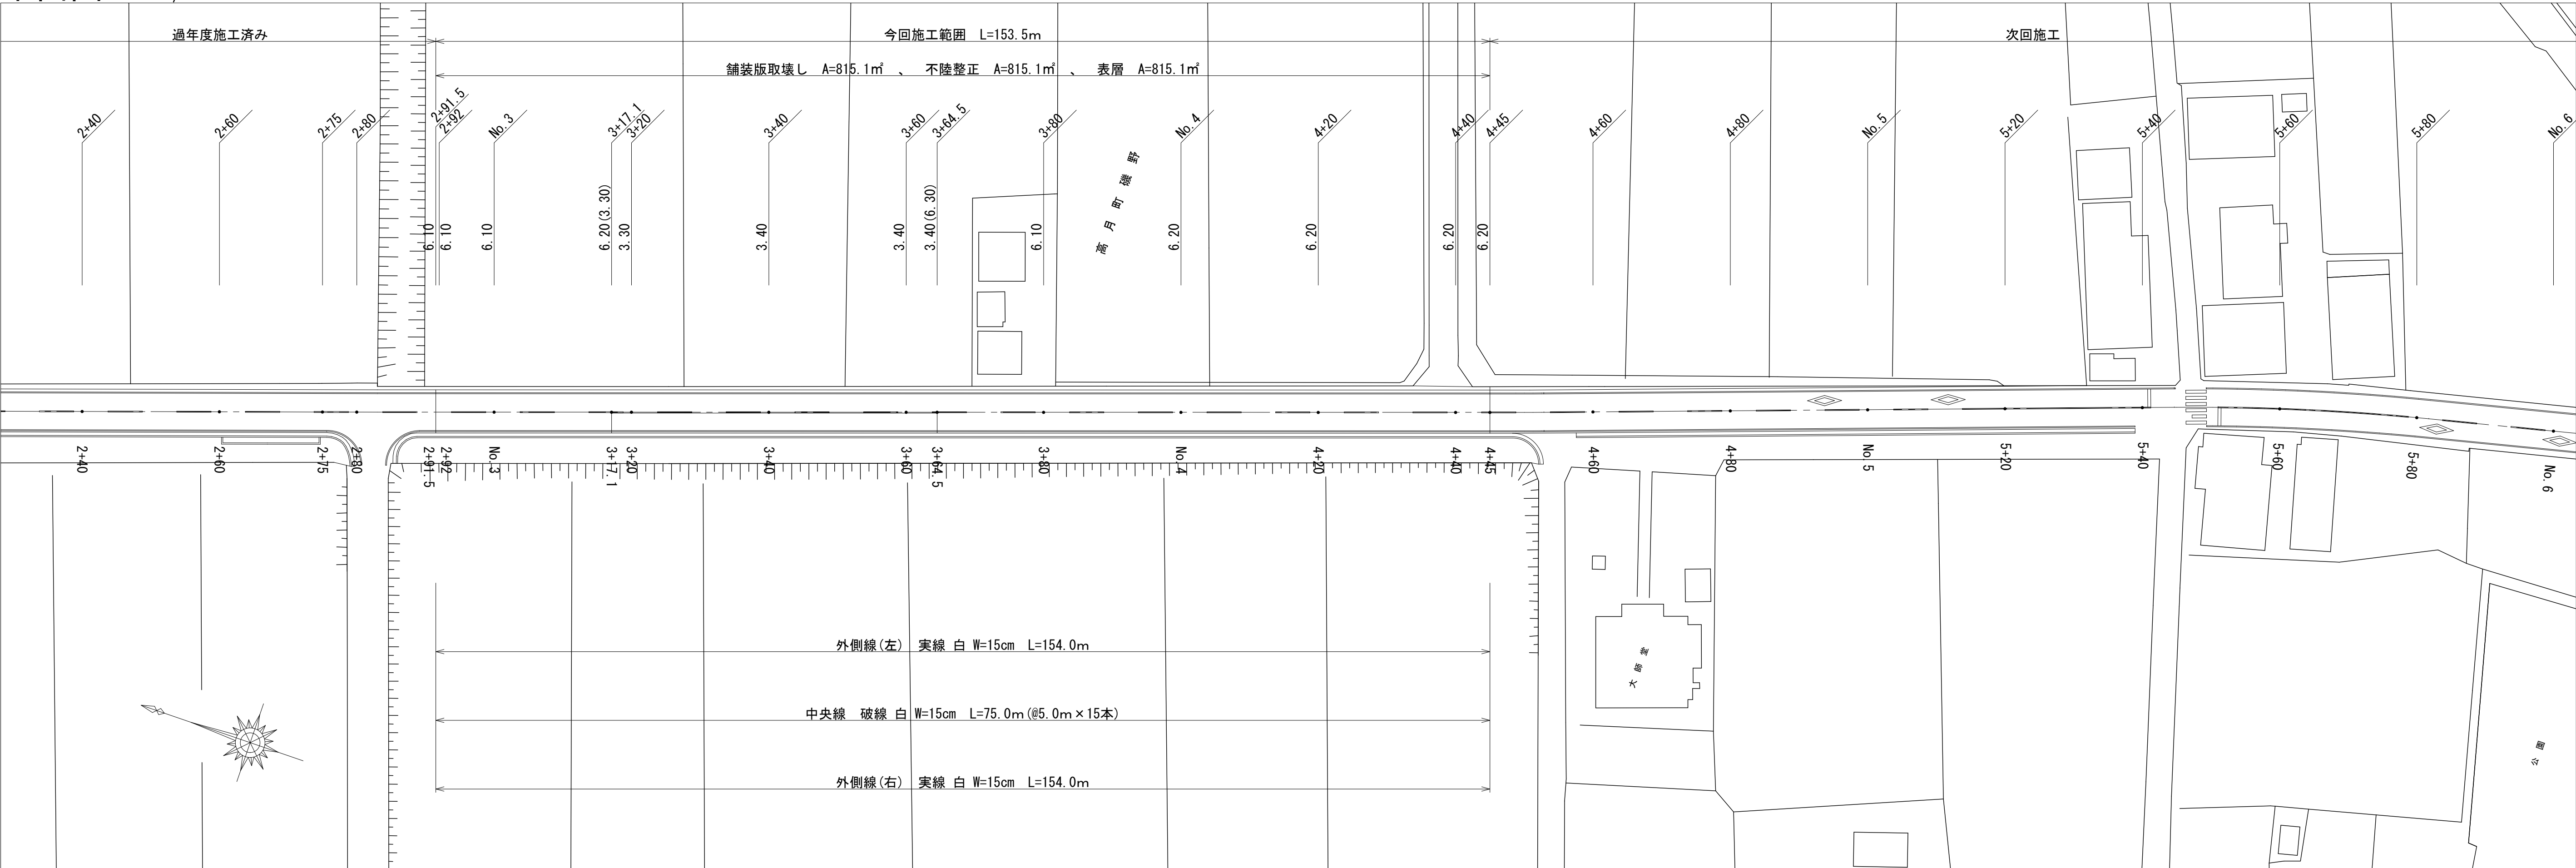

標準横断面図 S=1/30

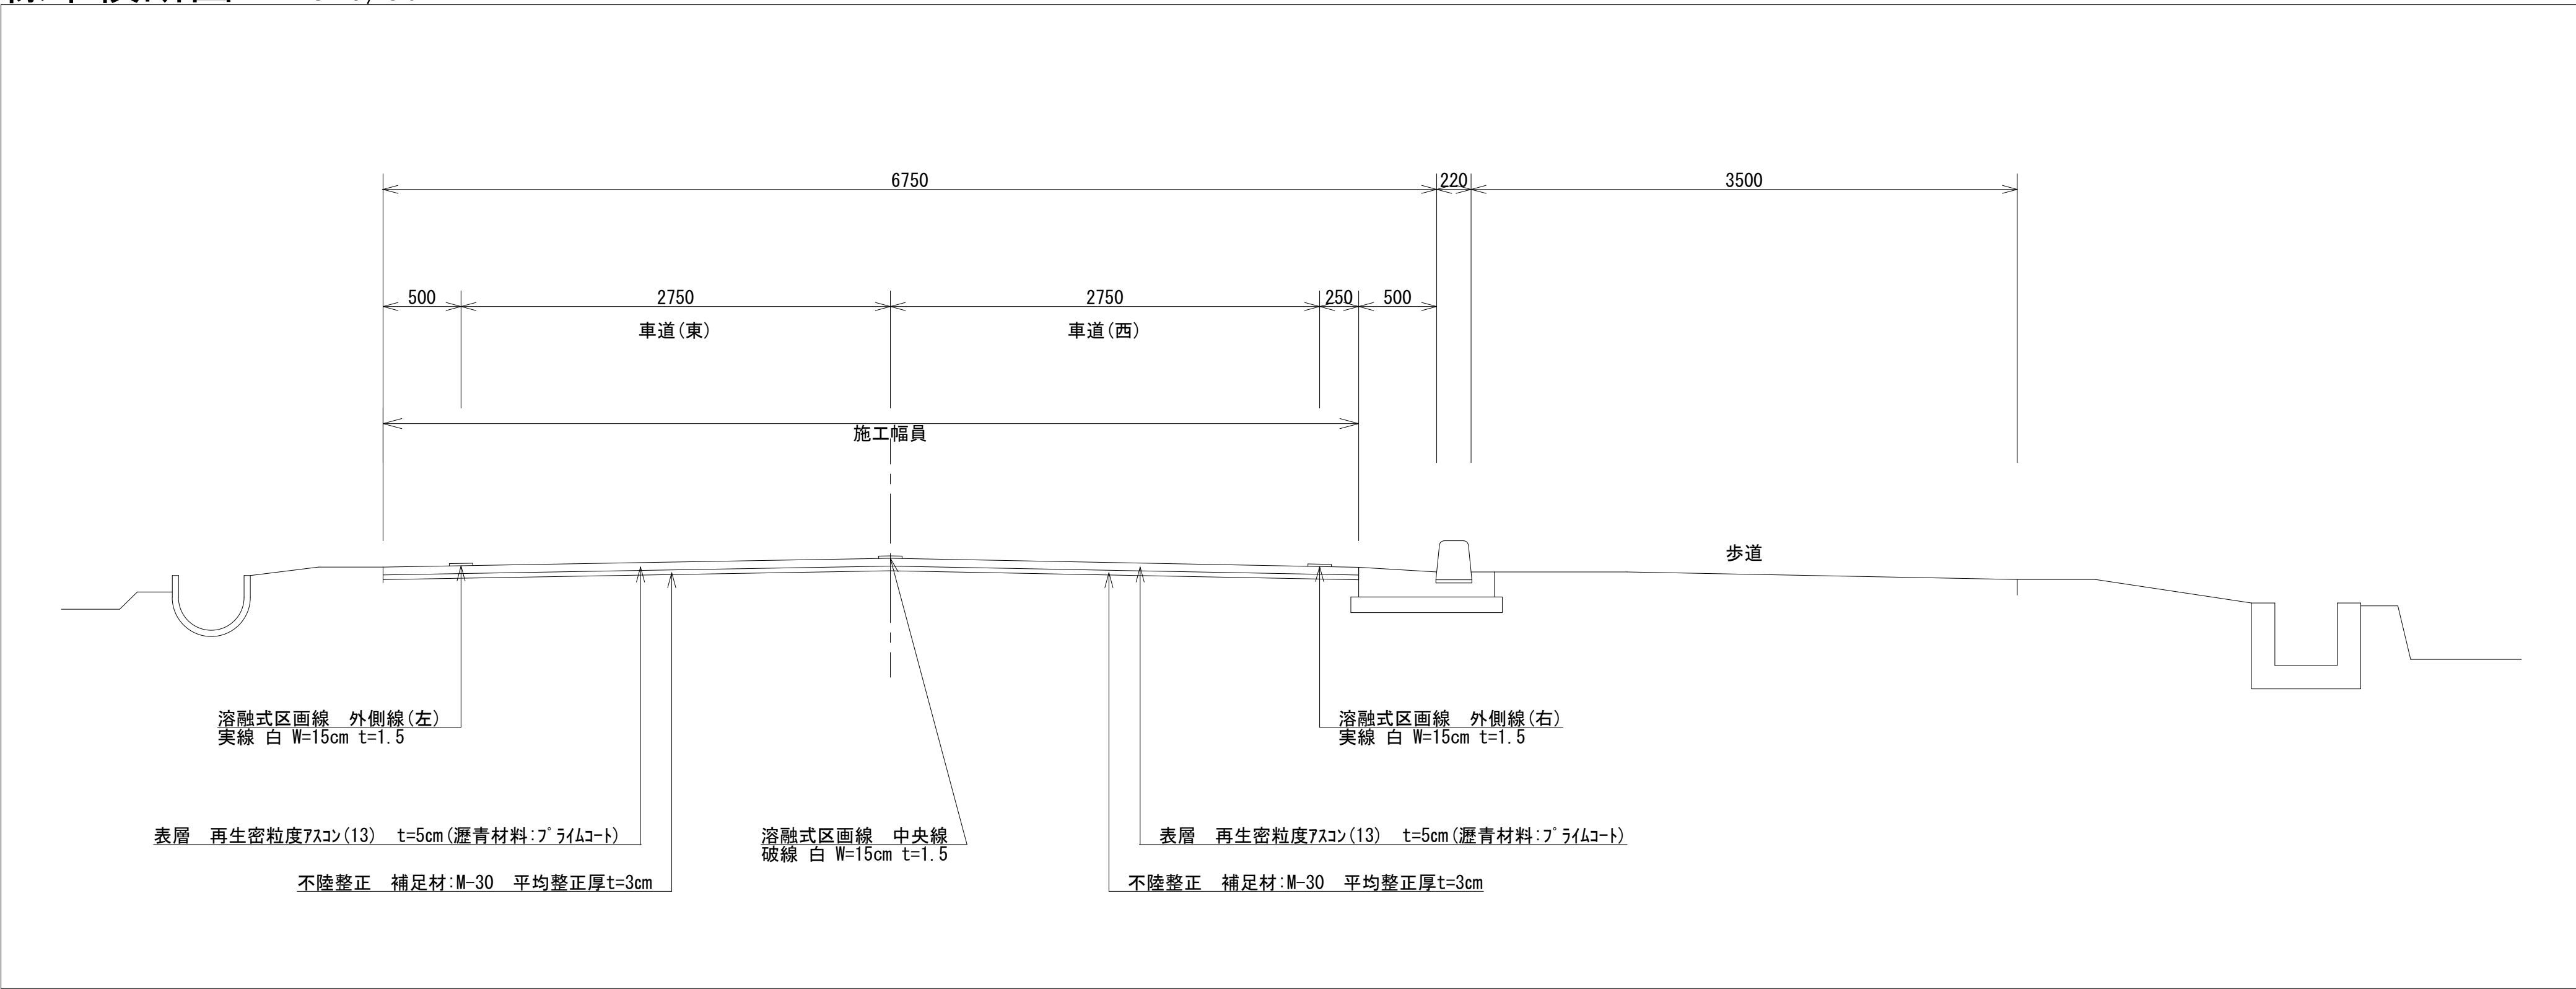

認可・実施	当 初 第 回変更
年度・番号	令和4年度 北建第30号
河川名 路線名 地区名	市道小観音寺横山線
工事名	市道小観音寺横山線舗装修繕工事
地名	長浜市高月町磯野
図面名	平面図・標準横断面図
縮尺	図 示
図面番号	1 / 1
長浜市 北部振興局 建設課	