

市道塩津中野坂線
舗装計画平面図 (S=1:500)

市道塩津中野坂線① 幅員					
測点	舗装版破碎		表層		
		小規模	A	B	C
No. 0 + 0.00		2.10		2.10	
20.00		1.95		1.95	
20.60		1.95		1.95	
20.60		2.75	0.80	1.95	
22.30		2.70	2.45	0.25	
27.80		2.80	2.55	0.25	
28.70		2.80	1.70	1.10	
34.00		3.20	2.20	1.00	
34.00		4.15		4.15	
35.60	4.05	4.05	4.05	4.05	
40.00	3.90		3.90		
60.00	4.00		4.00		
80.00	4.20		4.20		
92.20	6.15		6.15		
94.80	4.05		4.05		
No. 1 + 0.00	4.95		4.95		
1.25	5.20		5.20		
2.35	4.45		4.45		
11.00	6.05		6.05		
11.00	5.30		5.30		
12.80	5.70		5.70		
19.80	5.65		5.65		
20.50	4.10		4.10		
21.90	4.25		4.25		
21.90	8.05		8.05		
23.70	7.50		7.50		

施工区分
A 3.0m超
B 1.4m以上3.0m未満
C 1.4m未満

A部
1.40*1.90=2.7m²

① 溶融式区画線 ゼブラ
W=45cm L=1.5m

② 溶融式区画線 文字
W=15cm L=18.8m

表層B (t=5cm) A=74.9m²
表層C (t=5cm) A=9.5m²
不陸整正 (平均t=3cm) A=77.6m²
No. 0 ~ +35.6

表層A (t=5cm) A=372.6m²
不陸整正 (平均t=3cm) A=372.6m²
+35.6 ~ 1+23.7

舗装版破碎 (小規模) A=84.2m²

舗装版破碎 A=372.6m²

② 表層B (t=5cm) A=23.5m²
不陸整正 (平均t=3cm) A=23.5m²
舗装版破碎 (小規模) A=23.5m²

③ 表層B (t=5cm) A=23.9m²
不陸整正 (平均t=3cm) A=23.9m²
舗装版破碎 (小規模) A=23.9m²

市道塩津中野坂線② 幅員					
測点	舗装版破碎		表層		
		小規模	A	B	C
No. 0 + 0.00		2.25		2.25	
4.20		2.40		2.40	
5.30		3.85		3.85	
8.00		3.80		3.80	


施工区分
A 3.0m超
B 1.4m以上3.0m未満
C 1.4m未満

舗装版切断延長

① 路線
A部=1.0m
+20.6=0.8m
1+12.8 ~ 1+20.5=7.7m
1+21.9=3.8m
1+23.7=7.17m
② 路線 2.25+3.80=6.05m
③ 路線 3.6+1.65=5.25m
合計 : L=31.8m

標準横断面図 (S=1:20)

+60

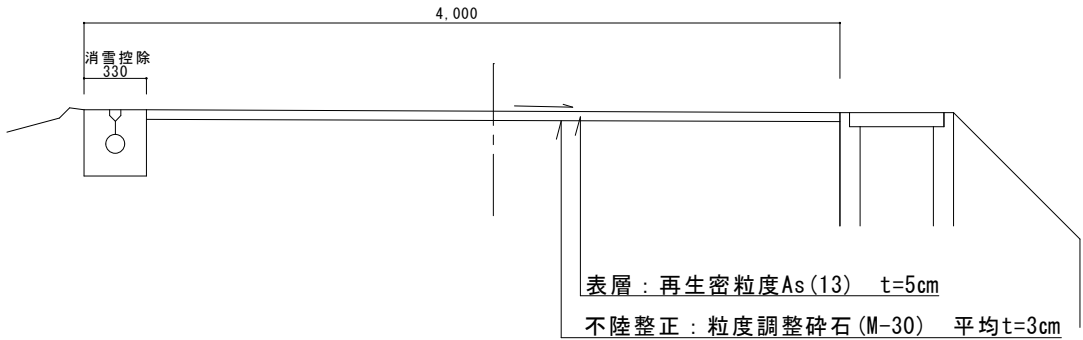


区画線参考図 (S=1:50)

① 停止線
幅員45cm 白色
L=1.5m

② 文字「止まれ」
施工実延長
白色 L=18.8m
※W=15cm換算

W=15cm換算
(0.85 + 1.02 + 0.95) / 0.15 = 18.8m

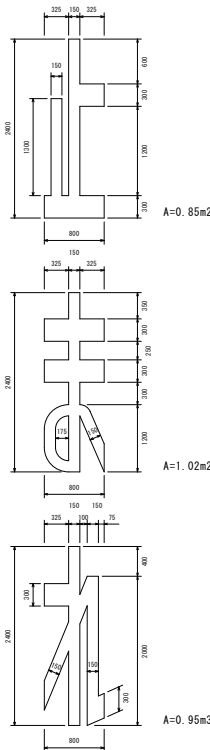

認可・実施	当初第 回変更
年度・番号	令和4年度 北建第33号
河川名 路線名 地区名	市道塩津中野坂線
工事名	市道塩津中野坂線舗装修繕工事
地名	長浜市西浅井町野坂
図面名	舗装計画平面図 標準横断面図・区画参考線図
縮尺	図示
図面番号	1/1
長浜市 北部振興局 建設課	