


平面图

S=1:500

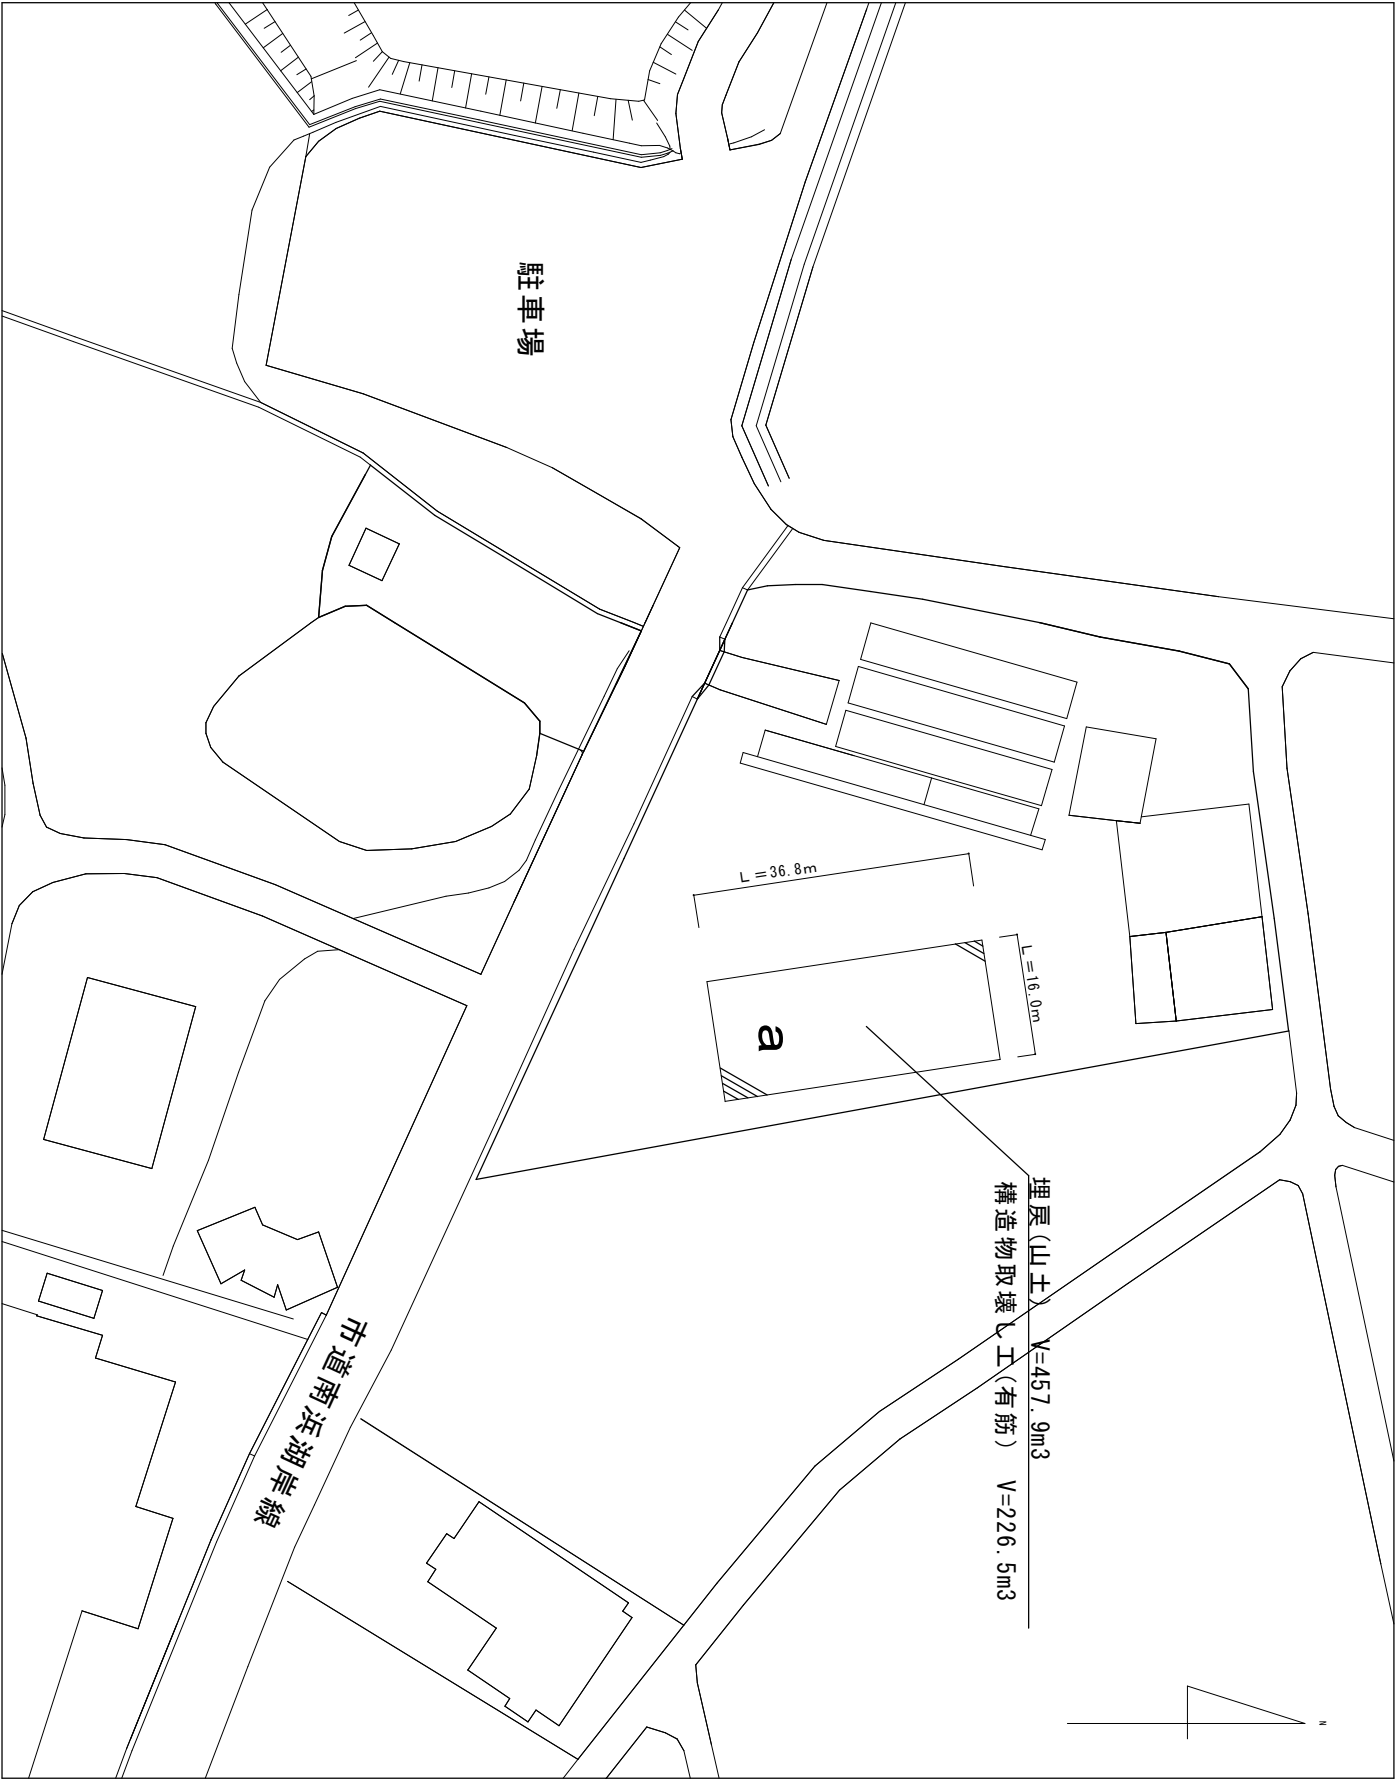

| | |
|--------------------|---------------|
| 認可・業種 | |
| 年度・通号 | 令和4年度 第324号 |
| 河川名 | |
| 流域名 | |
| 地区名 | |
| 工事名 | 南浜養魚施設構造物解体工事 |
| 地名 | 長浜市 南浜町 |
| 図面名 | 平面図 |
| 縮尺 | 1/500 |
| 図面番号 | 1 / 2 |
| 長浜市 産業観光部 森林田園課 編集 | |

