




平面図 s=1/100

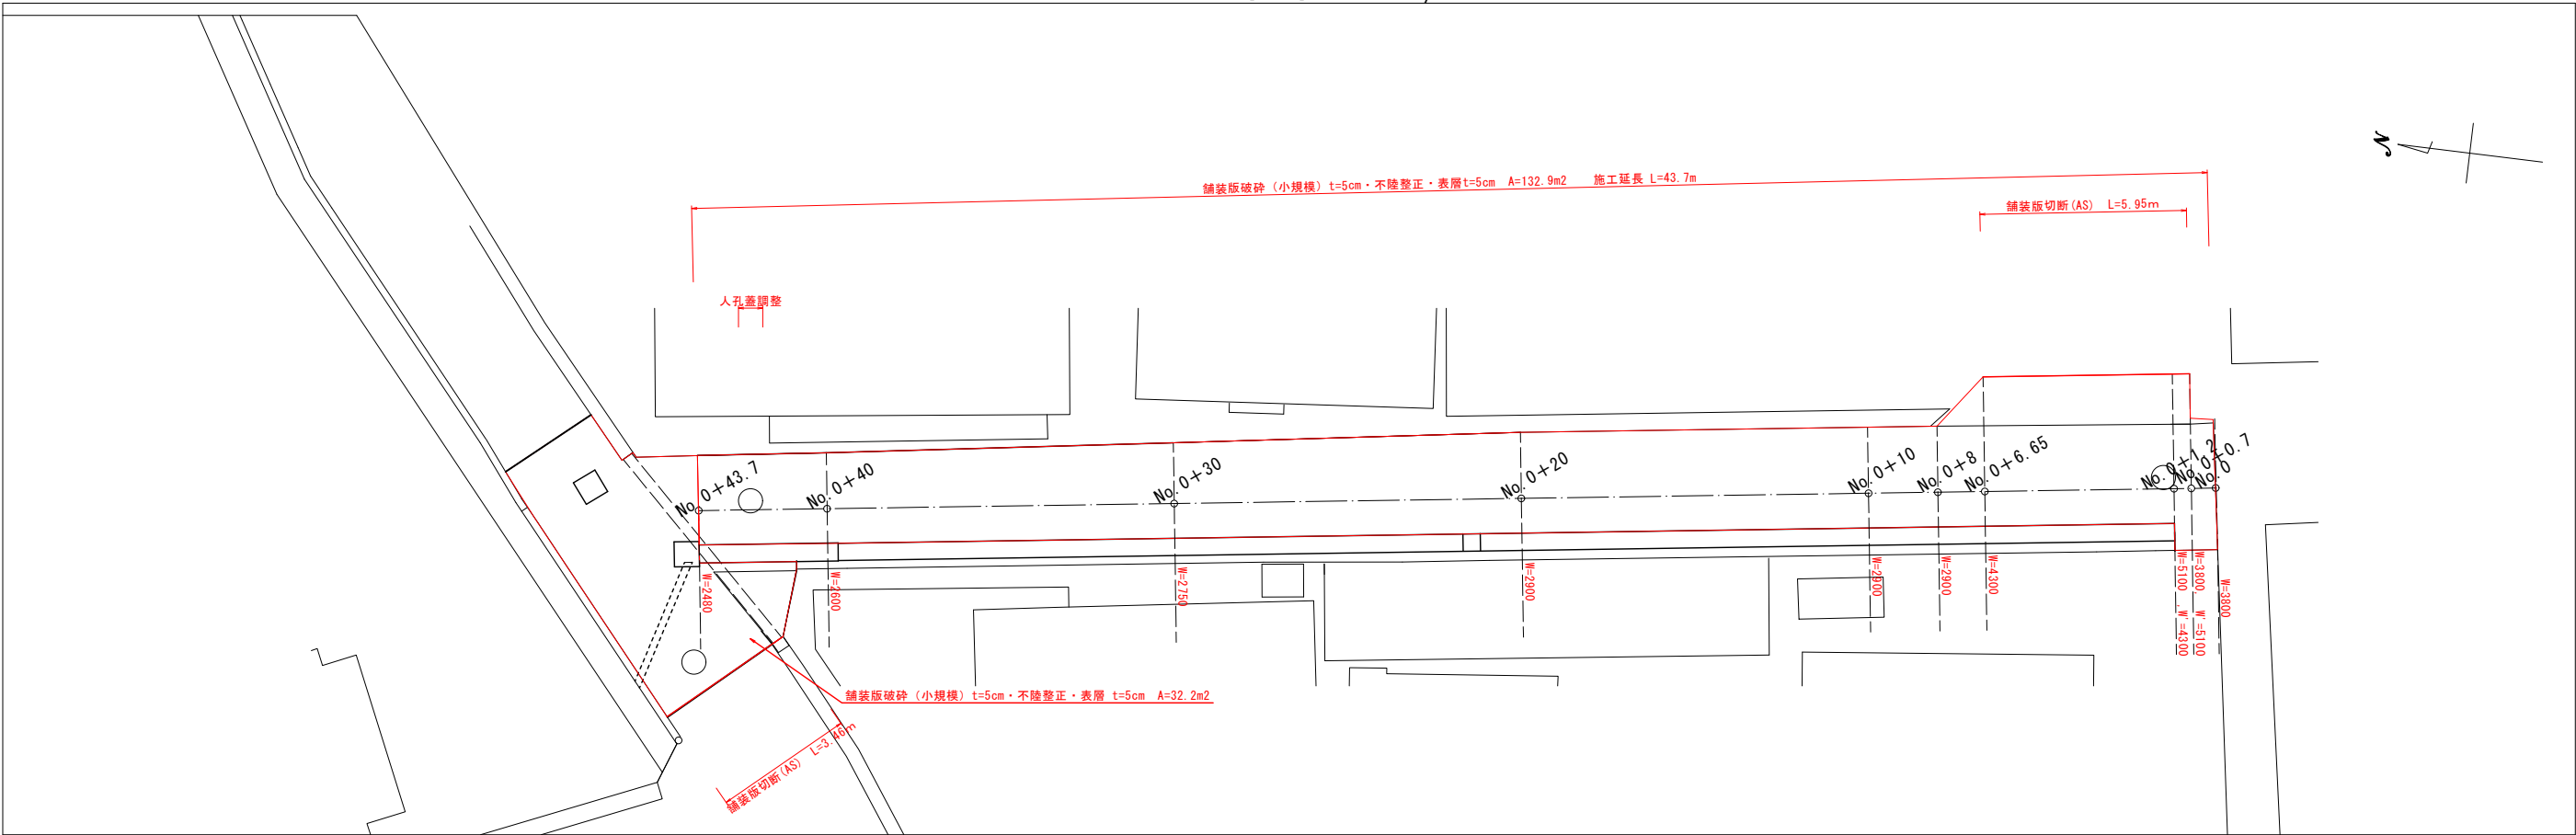

標準断面図 s=1/20

求積図（終点側取付部）s=1/50

No. 0+10. 0

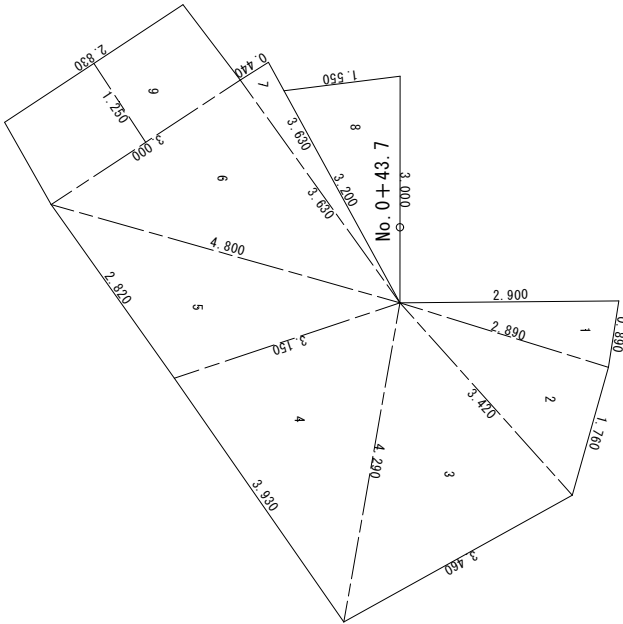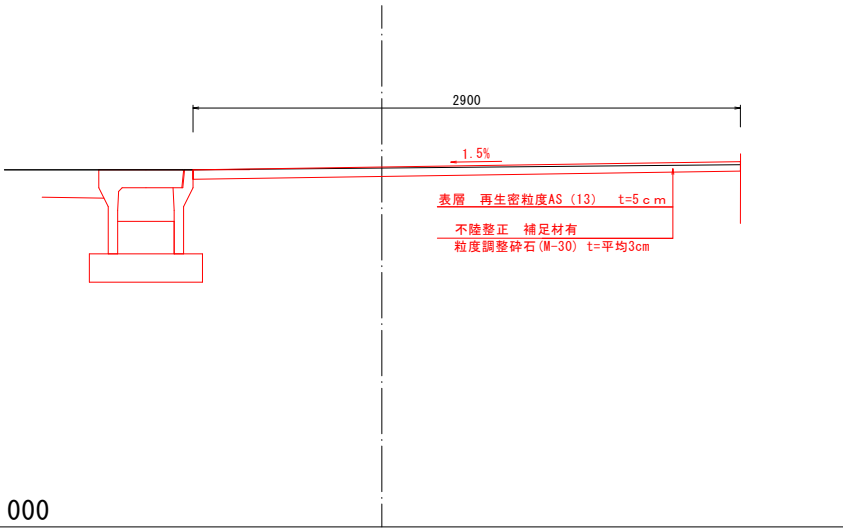

認可.実施	当初 第 回変更
年度.番号	令和5年度 道河第4号
路線名	市道宮司東南北5号線
工事名	市道宮司東南北5号線舗装復旧工事
地名	長浜市宮司町
図面名	平面図 標準断面図
縮尺	図示
図面番号	1/1
長浜市 道路河川課	