


平面図
s:1/2500

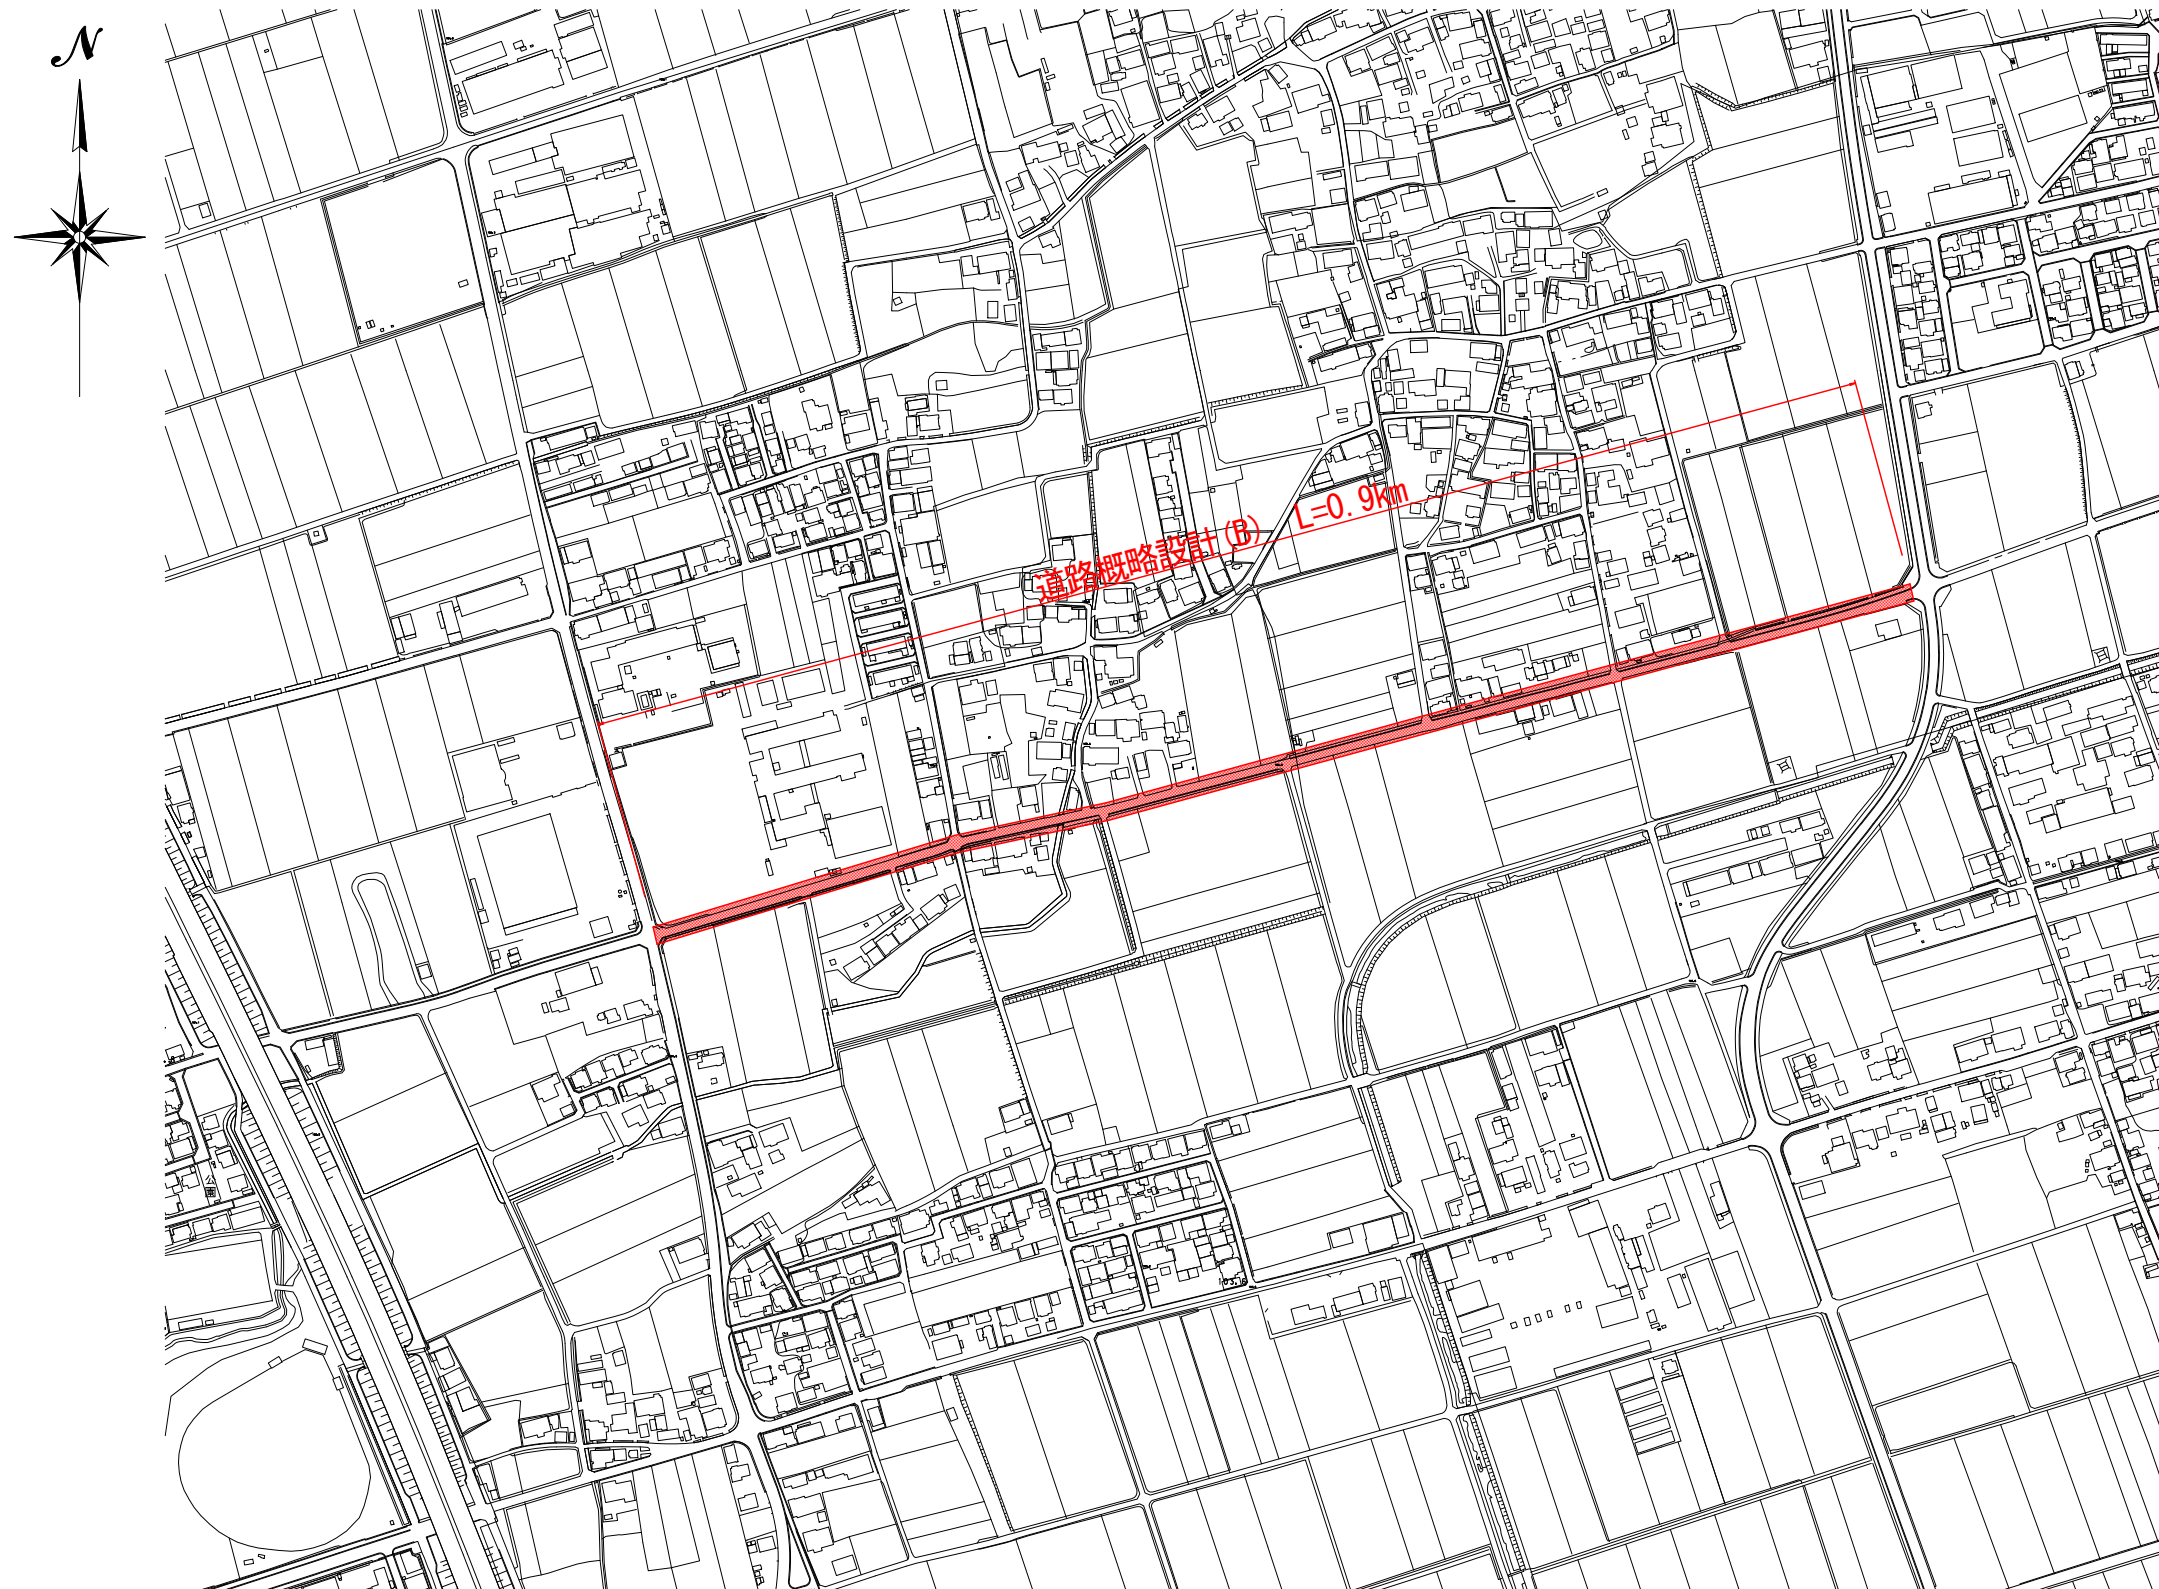

認可・実施	当初 第 回 変更
年度・番号	令和5年度 道河委第16号
路線名	市道堀部南田附線
工事名	市道堀部南田附線道路概略設計業務委託
地名	長浜市 南田附町・南小足町
図面名	平面図
縮尺	図 示
図面番号	1 枚 / 内 1
長浜市 都市建設部 道路河川課	