

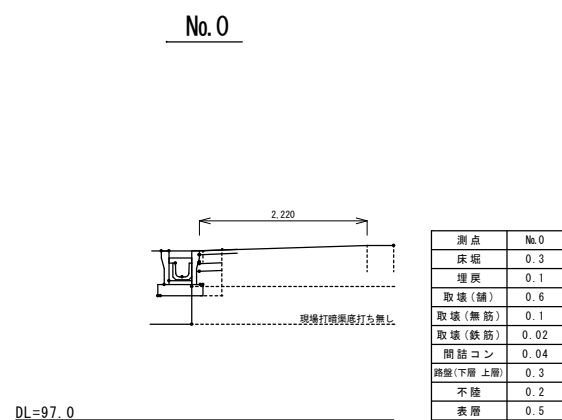
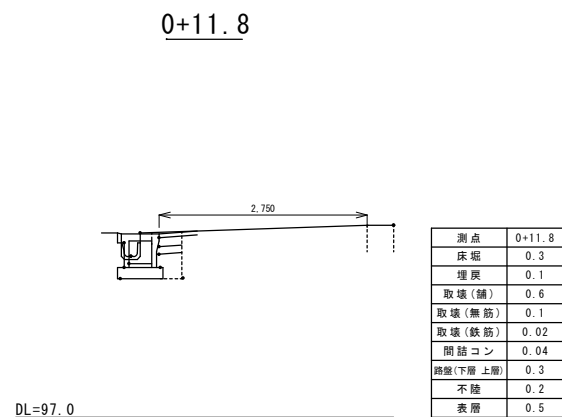
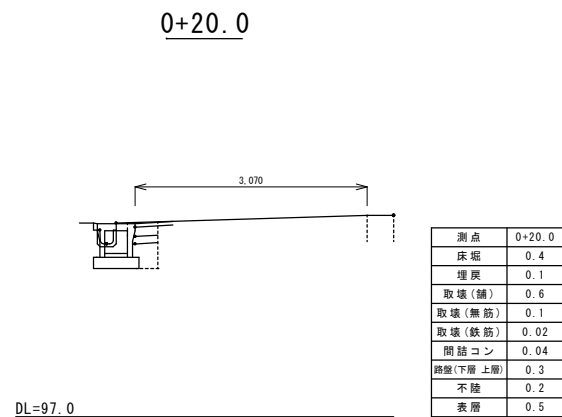


認可・実施	
年度・番号	令和5年度 北建第13号
河川名 路線名 地区名	
工事名	市道中之郷小谷線側溝改修工事
地名	余呉町東野
図面名	平面図・縦断面図
縮尺	図示
図面番号	1/2
長浜市 都市建設部北部建設局 北部建設課	


横断図 1:50

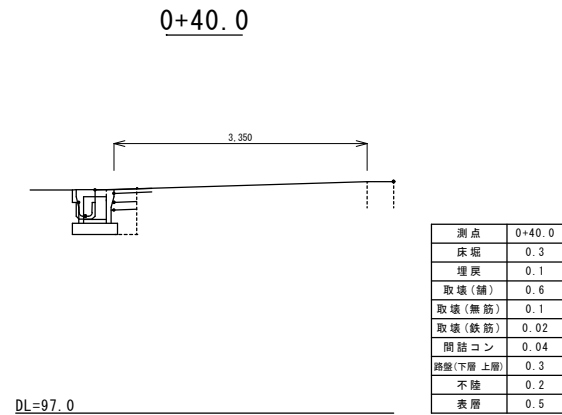


構造図 1:20

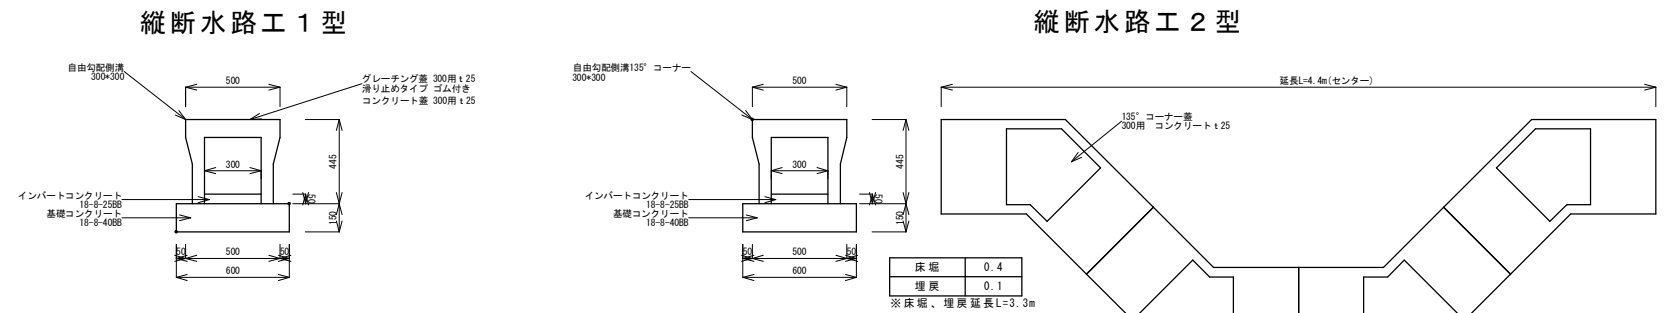


止水壁工

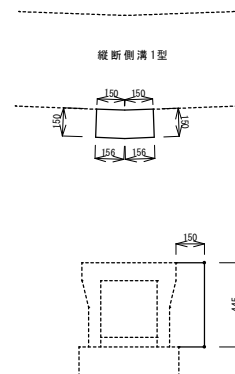


取付水路工

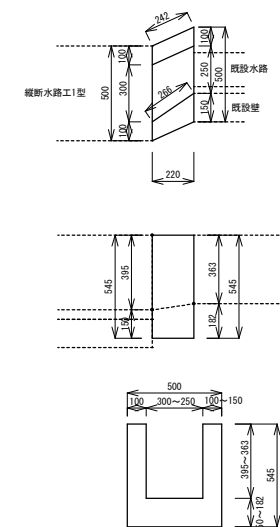


集水枋工

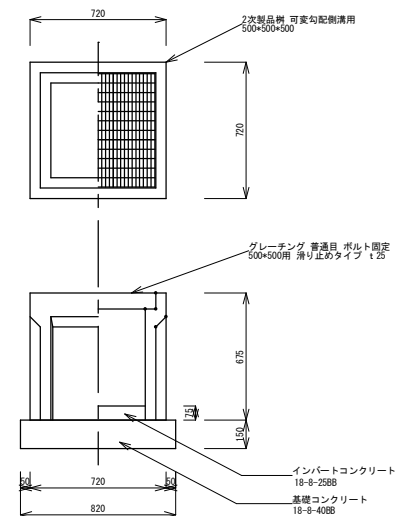

0+50.0

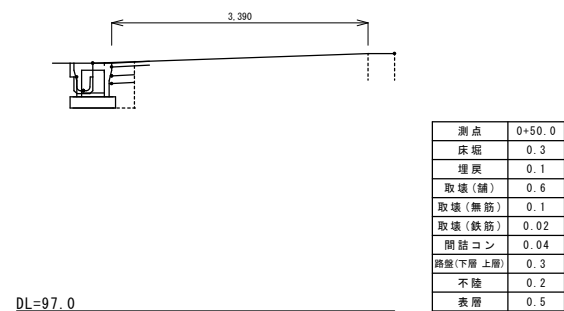

集水枥部 1:50

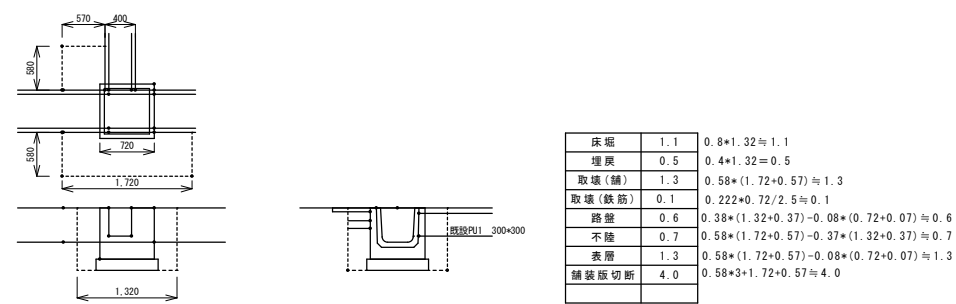

認可・実施	
年度・番号	令和5年度 北建第13号
河川名 路線名 地区名	
工事名	市道中之郷小谷線側溝改修工事
地名	余呉町東野
図面名	横断面図、構造図
縮尺	図示
図面番号	2/2
長浜市 都市建設部北部建設局 北部建設課	