

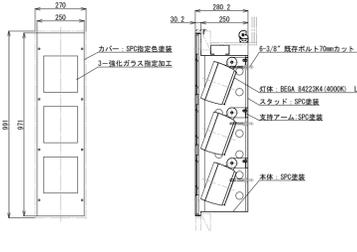


<p>A-6.0 天井直付型LEDベースライト 20形</p>  <p>一般タイプ、800lmタイプ 消費電力6W、定格出力型、電圧100~242V 本体、調光（白色形仕様） ライトバー（カバー）：ポリカーボネート（乳白） 光源寿命4000時間（光束維持率85%） 昼白色（5000K）、Ra83 電源調光はライトバー側に内蔵</p> <p>公共施設品番 — XLX200NENCL9 (Panasonic)</p>	<p>A-21.8 天井直付型LEDベースライト 20形</p>  <p>一般タイプ、3200lmタイプ 消費電力21.8W、定格出力型、電圧100~242V 本体、調光（白色形仕様） ライトバー（カバー）：ポリカーボネート（乳白） 光源寿命4000時間（光束維持率85%） 昼白色（5000K）、Ra83 電源調光はライトバー側に内蔵</p> <p>公共施設品番 — LSS1-2-30 XLX230NENCL9 (Panasonic)</p>	<p>A-20.6 天井直付型LEDベースライト 40形</p>  <p>一般タイプ、3200lmタイプ 消費電力20.6W、定格出力型、電圧100~242V 本体、調光（白色形仕様） ライトバー（カバー）：ポリカーボネート（乳白） 光源寿命4000時間（光束維持率85%） 昼白色（5000K）、Ra83 電源調光はライトバー側に内蔵</p> <p>公共施設品番 — LSS1-4-30 XLX430NENPLE9 (Panasonic)</p>	<p>B-20.6 天井直付型LEDベースライト 40形 反射反射</p>  <p>一般タイプ、3200lmタイプ 消費電力20.6W、定格出力型、電圧100~242V 本体、調光（白色形仕様） ライトバー（カバー）：ポリカーボネート（乳白） 光源寿命4000時間（光束維持率85%） 昼白色（5000K）、Ra83 電源調光はライトバー側に内蔵</p> <p>公共施設品番 — XLX430KENPLE9 (Panasonic)</p>	<p>C-20.6 天井直付型LEDベースライト 40形 W150</p>  <p>一般タイプ、3200lmタイプ 消費電力20.6W、定格出力型、電圧100~242V 本体、調光（白色形仕様） ライトバー（カバー）：ポリカーボネート（乳白） 光源寿命4000時間（光束維持率85%） 昼白色（5000K）、Ra83 電源調光はライトバー側に内蔵</p> <p>公共施設品番 — LSS9-4-30 XLX430AENPLE9 (Panasonic)</p>	
<p>D-20.6 天井埋込型LEDベースライト 40形 下面開放型 W150</p>  <p>一般タイプ、3200lmタイプ 消費電力20.6W、定格出力型、電圧100~242V 本体、反射板 反射板、調光（高反射白色形仕様） ライトバー（カバー）：ポリカーボネート（乳白） 光源寿命4000時間（光束維持率85%） 昼白色（5000K）、Ra83、電源調光はライトバー側に内蔵</p> <p>公共施設品番 — XLX430FENTLE9 (Panasonic)</p>	<p>D-43.1 天井埋込型LEDベースライト 下面開放型 40形 W220</p>  <p>一般タイプ、6900lmタイプ 消費電力43.1W、定格出力型、電圧100~242V 本体、反射板 反射板、調光（高反射白色形仕様） ライトバー（カバー）：ポリカーボネート（乳白） 光源寿命4000時間（光束維持率85%） 昼白色（5000K）、Ra83、電源調光はライトバー側に内蔵</p> <p>公共施設品番 — LRS3-4-65 XLX460UENTLE9 (Panasonic)</p>	<p>D-43.1/C 天井埋込型LEDベースライト 下面開放型 40形 W220 【調光対応】</p>  <p>一般タイプ、6900lmタイプ 消費電力43.1W、定格出力型、電圧100~242V 約5~100%連続調光 本体、反射板、反射板、調光（高反射白色形仕様） ライトバー（カバー）：ポリカーボネート（乳白） 光源寿命4000時間（光束維持率85%） 昼白色（5000K）、Ra83、電源調光はライトバー側に内蔵</p> <p>公共施設品番 — LRS3-4-65 XLX460UENTLE9 (Panasonic)</p>	<p>DL-11.6 LEDダウンライト 150形</p>  <p>LED内蔵<フロン>（上向き）タイプ、電源ユニット内蔵、一般光色タイプ 5000K、Ra85、光束タイプ 光束径φ150mm、光束寿命4000時間（光束維持率85%） 器具高さ：100mm、消費電力：11.6W、電圧：100~242V 反射板（上部）：プラスチック（ホワイト） 反射板（下部）：樹脂（ホワイト） 材質（本体）：樹脂（ホワイト） 材質（カバー）：プラスチック（ホワイト）、径φ150mm</p> <p>公共施設品番 — LRS1-13 XMD1569WNL9 (Panasonic)</p>	<p>DL-15.0 LEDダウンライト 200形</p>  <p>LED内蔵<フロン>（上向き）タイプ、電源ユニット内蔵、一般光色タイプ 5000K、Ra85、光束タイプ 光束径φ150mm、光束寿命4000時間（光束維持率85%） 器具高さ：207mm、消費電力：15W、電圧：100~242V 反射板（上部）：プラスチック（ホワイト） 反射板（下部）：樹脂（ホワイト） 材質（本体）：樹脂（ホワイト） 材質（カバー）：プラスチック（ホワイト）、径φ150mm</p> <p>公共施設品番 — LRS1-17 XMD2069WNL9 (Panasonic)</p>	
<p>E-34.0 LEDスクエアベースライト 埋込型 □450 (5,080lm)</p>  <p>□450、乳白/ベニス、調光可能タイプ（約10~100%） 定格出力型、消費電力34W、電圧100~242V 光源寿命4000時間（光束維持率85%） 本体・枠：樹脂（高反射白色形仕様） パネル：ポリカーボネート（乳白） 昼白色、5000K、Ra83 ※全数、既設天井を延長する等し、確認と調整の上で施工すること。</p> <p>公共施設品番 — LRS9-4-45 XL573PFVKLA9 (Panasonic)</p>	<p>E-38.0 LEDスクエアベースライト 埋込型 □450 (5,700lm)</p>  <p>□450、乳白/ベニス、調光可能タイプ（約10~100%） 定格出力型、消費電力38W、電圧100~242V 光源寿命4000時間（光束維持率85%） 本体・枠：樹脂（高反射白色形仕様） パネル：ポリカーボネート（乳白） 昼白色、5000K、Ra83 ※全数、既設天井を延長する等し、確認と調整の上で施工すること。</p> <p>公共施設品番 — XL574PFVKLA9 (Panasonic)</p>	<p>0-17644 特注アッパーブラケット LED-6W×3 (20台)</p>  <p>特注アッパーブラケット (YAMAGIWA)</p>	<p>YMAL-112-940SL+YMAF112 LED-27.9W 周周間接照明 60台 YMAL-109-940SL+YMAF109 LED-21.0W 周周間接照明 1台 YMAL-106-940SL+YMAF106 LED-14.0W 周周間接照明 4台</p>  <p>4.000K 電源接続ケーブル（6本） PMM調光器用ケーブル（6本）</p> <p>上記品番参照 (YAMAGIWA)</p>	<p>F-12.0 LEDキッチンライト 20形</p>  <p>昼白色（5000K）、Ra83 器具高さ90mm、消費電力12W、電圧100V 光束タイプ、コンセン付 カバー：プラスチック（乳白） スイッチ付、高反射タイプ</p> <p>公共施設品番 — LGB52096LE1 (Panasonic)</p>	
<p>G-7.7 LED電球 (60形相当) ×1 ブラケット</p>  <p>ランプ共(60形相当) 消費電力7.7W (LED相当6-E17/SZ) 防塵型 本体：プラスチック（ホワイト） グローブ：アクリル（乳白） 設置方法：壁掛け付 幅100・高さ100・出しら137</p> <p>公共施設品番 — NNW12200W (Panasonic)</p>	<p>H-10.0 LEDウォールライト 20形</p>  <p>LED内蔵、電源ユニット内蔵 防塵型・防湿型 5000K、Ra83、光源寿命4000時間（光束維持率85%） 器具高さ90mm、消費電力10W、電圧100~242V 本体：スチール、カバー：ポリカーボネート（乳白） 光源寿命：光源寿命保証書付 電源調光：リモコン付</p> <p>公共施設品番 — LBF3MP/RP-2-06 NNFW21800KLE9 (Panasonic)</p>	<p>I-21.6 天井直付型LEDベースライト 40形 【非常用照明兼用】</p>  <p>非常灯タイプ、3200lm (H132形高出力×1灯器具相当) 器具高さ：H132形高出力型器具相当 電圧：100~242V 消費電力：21.6W 光源寿命：4000時間（光束維持率85%） 本体：スチール、カバー：ポリカーボネート（乳白） 光源寿命：光源寿命保証書付 電源調光：リモコン付</p> <p>公共施設品番 — K1-LSS1-4-30 XLG431NGNLE9 (Panasonic)</p>	<p>【器具台数一覧表】 ※新設分のみ</p> <table border="1"> <thead> <tr> <th>記号</th> <th>4階</th> <th>5階</th> <th>6階</th> <th>7階</th> <th>計</th> </tr> </thead> <tbody> <tr><td>1 A-6.0</td><td>10</td><td>8</td><td>8</td><td>1</td><td>27</td></tr> <tr><td>2 A-21.8</td><td></td><td></td><td>2</td><td></td><td>2</td></tr> <tr><td>3 A-20.6</td><td>76</td><td>78</td><td>62</td><td>4</td><td>220</td></tr> <tr><td>4 B-20.6</td><td>2</td><td>2</td><td>1</td><td>17</td><td>22</td></tr> <tr><td>5 C-20.6</td><td>27</td><td>18</td><td>8</td><td></td><td>53</td></tr> <tr><td>6 D-20.6</td><td></td><td></td><td>2</td><td>5</td><td>7</td></tr> <tr><td>7 D-43.1</td><td>6</td><td>36</td><td></td><td></td><td>42</td></tr> <tr><td>8 D-43.1/C</td><td>27</td><td>38</td><td>7</td><td></td><td>72</td></tr> <tr><td>9 D-43.1/C</td><td>12</td><td></td><td></td><td></td><td>12</td></tr> <tr><td>10 D-43.1/C 執務室内</td><td>48</td><td>63</td><td>4</td><td></td><td>115</td></tr> <tr><td>11 DL-11.6</td><td>18</td><td>18</td><td>18</td><td></td><td>54</td></tr> <tr><td>12 DL-15.0</td><td>68</td><td>68</td><td>73</td><td></td><td>209</td></tr> <tr><td>13 E-34.0</td><td>14</td><td>24</td><td></td><td></td><td>38</td></tr> <tr><td>14 E-34.0 執務室内</td><td>18</td><td>9</td><td>30</td><td></td><td>57</td></tr> <tr><td>15 E-38.0</td><td></td><td>21</td><td></td><td></td><td>21</td></tr> <tr><td>16 F-12.0</td><td>3</td><td>2</td><td>2</td><td></td><td>7</td></tr> <tr><td>17 G-7.7</td><td>3</td><td>3</td><td>3</td><td></td><td>9</td></tr> <tr><td>18 H-10.0</td><td></td><td></td><td></td><td>5</td><td>5</td></tr> <tr><td>19 I-21.5</td><td></td><td></td><td></td><td>1</td><td>1</td></tr> <tr><td>20 I-21.6</td><td></td><td></td><td></td><td>2</td><td>2</td></tr> <tr><td>21 I-38.0</td><td></td><td></td><td></td><td>1</td><td>1</td></tr> <tr><td>22 LED電球(7.3W)</td><td>4</td><td>4</td><td></td><td></td><td>8</td></tr> <tr><td>23 0-17644</td><td></td><td></td><td>20</td><td></td><td>20</td></tr> <tr><td>24 LED-27.9(間接照明)</td><td></td><td></td><td>60</td><td></td><td>60</td></tr> <tr><td>25 LED-21.0(間接照明)</td><td></td><td></td><td>1</td><td></td><td>1</td></tr> <tr><td>26 LED-14.0(間接照明)</td><td></td><td></td><td>4</td><td></td><td>4</td></tr> <tr><td>計</td><td>336</td><td>392</td><td>311</td><td>36</td><td>1,075</td></tr> </tbody> </table> <p>【器具品番・記号 説明】</p> <table border="1"> <thead> <tr> <th>器具品番・記号</th> <th>説明</th> </tr> </thead> <tbody> <tr><td>執務室○△</td><td></td></tr> <tr><td>FRS15-322(調) 21</td><td rowspan="2">既設・撤去器具品番と数量を示す</td></tr> <tr><td>D-43.1/C 21</td></tr> <tr><td>執務室◇□</td><td></td></tr> <tr><td>FSS9-321 1</td><td rowspan="4">既設・撤去器具品番と数量を示す</td></tr> <tr><td>K201 1</td></tr> <tr><td>C-20.6 1</td></tr> <tr><td>F-12.0 1</td></tr> <tr><td>執務室▽○</td><td></td></tr> <tr><td>FRS15-322 27</td><td rowspan="5">既設・撤去器具品番と数量を示す</td></tr> <tr><td>FRS15-322(調) 27</td></tr> <tr><td>FRS21-H421 14</td></tr> <tr><td>D-43.1 27</td></tr> <tr><td>D-43.1/C 27</td></tr> <tr><td>DL-15.0 14</td><td>新設・取換器具品番と数量を示す</td></tr> </tbody> </table> <p>※執務室内における作業は、原則、閉庁日や業務時間外に行うこととし、事前に監督職員及び施設管理者と十分打ち合わせを行うこと。 ※図示内既設器具全て撤去処分（ランプ共） ※器具取替に伴う、既設用ボルトや支持金物の流用は可とするが、延長や位置変更が必要となった場合は、本工事内で行うこと。 また、既設天井下地および仕上材の新設も本工事内で行うこと。 ※蛍光灯管、器具本体などの撤去は法律に従い、適正な処分を行うこと。</p>	記号	4階	5階	6階	7階	計	1 A-6.0	10	8	8	1	27	2 A-21.8			2		2	3 A-20.6	76	78	62	4	220	4 B-20.6	2	2	1	17	22	5 C-20.6	27	18	8		53	6 D-20.6			2	5	7	7 D-43.1	6	36			42	8 D-43.1/C	27	38	7		72	9 D-43.1/C	12				12	10 D-43.1/C 執務室内	48	63	4		115	11 DL-11.6	18	18	18		54	12 DL-15.0	68	68	73		209	13 E-34.0	14	24			38	14 E-34.0 執務室内	18	9	30		57	15 E-38.0		21			21	16 F-12.0	3	2	2		7	17 G-7.7	3	3	3		9	18 H-10.0				5	5	19 I-21.5				1	1	20 I-21.6				2	2	21 I-38.0				1	1	22 LED電球(7.3W)	4	4			8	23 0-17644			20		20	24 LED-27.9(間接照明)			60		60	25 LED-21.0(間接照明)			1		1	26 LED-14.0(間接照明)			4		4	計	336	392	311	36	1,075	器具品番・記号	説明	執務室○△		FRS15-322(調) 21	既設・撤去器具品番と数量を示す	D-43.1/C 21	執務室◇□		FSS9-321 1	既設・撤去器具品番と数量を示す	K201 1	C-20.6 1	F-12.0 1	執務室▽○		FRS15-322 27	既設・撤去器具品番と数量を示す	FRS15-322(調) 27	FRS21-H421 14	D-43.1 27	D-43.1/C 27	DL-15.0 14	新設・取換器具品番と数量を示す
記号	4階	5階	6階	7階	計	
1 A-6.0	10	8	8	1	27	
2 A-21.8			2		2	
3 A-20.6	76	78	62	4	220	
4 B-20.6	2	2	1	17	22	
5 C-20.6	27	18	8		53	
6 D-20.6			2	5	7	
7 D-43.1	6	36			42	
8 D-43.1/C	27	38	7		72	
9 D-43.1/C	12				12	
10 D-43.1/C 執務室内	48	63	4		115	
11 DL-11.6	18	18	18		54	
12 DL-15.0	68	68	73		209	
13 E-34.0	14	24			38	
14 E-34.0 執務室内	18	9	30		57	
15 E-38.0		21			21	
16 F-12.0	3	2	2		7	
17 G-7.7	3	3	3		9	
18 H-10.0				5	5	
19 I-21.5				1	1	
20 I-21.6				2	2	
21 I-38.0				1	1	
22 LED電球(7.3W)	4	4			8	
23 0-17644			20		20	
24 LED-27.9(間接照明)			60		60	
25 LED-21.0(間接照明)			1		1	
26 LED-14.0(間接照明)			4		4	
計	336	392	311	36	1,075	
器具品番・記号	説明	
執務室○△	
FRS15-322(調) 21	既設・撤去器具品番と数量を示す	
D-43.1/C 21	
執務室◇□	
FSS9-321 1	既設・撤去器具品番と数量を示す	
K201 1	
C-20.6 1	
F-12.0 1	
執務室▽○	
FRS15-322 27	既設・撤去器具品番と数量を示す	
FRS15-322(調) 27	
FRS21-H421 14	
D-43.1 27	
D-43.1/C 27	
DL-15.0 14	新設・取換器具品番と数量を示す	
<p>I-21.5 天井直付型LEDベースライト 40形 反射反射 【非常用照明兼用】</p>  <p>非常灯タイプ、3200lm (H132形高出力×1灯器具相当) 器具高さ：H132形高出力型器具相当 電圧：100~242V 消費電力：21.5W 光源寿命：4000時間（光束維持率85%） 本体：スチール、カバー：ポリカーボネート（乳白） 光源寿命：光源寿命保証書付 電源調光：リモコン付</p> <p>公共施設品番 — XLG431KGNLE9 (Panasonic)</p>	<p>I-38.0 階段通路誘導灯兼用型LED 40形 【非常用照明兼用】</p>  <p>ランプ内蔵、電源ユニット内蔵、ガラス板採用、H132形高出力型器具相当 器具高さ：H132形高出力型器具相当 電圧：100~242V 消費電力：38W 光源寿命：4000時間（光束維持率85%） 本体：スチール、カバー：ポリカーボネート（乳白） 光源寿命：光源寿命保証書付 電源調光：リモコン付</p> <p>公共施設品番 — NNFW41835TLE9 (Panasonic)</p>	<p>LED電球(7.3W) LED電球 E26口金 一般電球タイプ 60形相当</p> <p>LDATD-D-G/S/Z6/F (Panasonic)</p>	<p>【器具台数一覧表】 ※新設分のみ</p> <table border="1"> <thead> <tr> <th>記号</th> <th>4階</th> <th>5階</th> <th>6階</th> <th>7階</th> <th>計</th> </tr> </thead> <tbody> <tr><td>1 A-6.0</td><td>10</td><td>8</td><td>8</td><td>1</td><td>27</td></tr> <tr><td>2 A-21.8</td><td></td><td></td><td>2</td><td></td><td>2</td></tr> <tr><td>3 A-20.6</td><td>76</td><td>78</td><td>62</td><td>4</td><td>220</td></tr> <tr><td>4 B-20.6</td><td>2</td><td>2</td><td>1</td><td>17</td><td>22</td></tr> <tr><td>5 C-20.6</td><td>27</td><td>18</td><td>8</td><td></td><td>53</td></tr> <tr><td>6 D-20.6</td><td></td><td></td><td>2</td><td>5</td><td>7</td></tr> <tr><td>7 D-43.1</td><td>6</td><td>36</td><td></td><td></td><td>42</td></tr> <tr><td>8 D-43.1/C</td><td>27</td><td>38</td><td>7</td><td></td><td>72</td></tr> <tr><td>9 D-43.1/C</td><td>12</td><td></td><td></td><td></td><td>12</td></tr> <tr><td>10 D-43.1/C 執務室内</td><td>48</td><td>63</td><td>4</td><td></td><td>115</td></tr> <tr><td>11 DL-11.6</td><td>18</td><td>18</td><td>18</td><td></td><td>54</td></tr> <tr><td>12 DL-15.0</td><td>68</td><td>68</td><td>73</td><td></td><td>209</td></tr> <tr><td>13 E-34.0</td><td>14</td><td>24</td><td></td><td></td><td>38</td></tr> <tr><td>14 E-34.0 執務室内</td><td>18</td><td>9</td><td>30</td><td></td><td>57</td></tr> <tr><td>15 E-38.0</td><td></td><td>21</td><td></td><td></td><td>21</td></tr> <tr><td>16 F-12.0</td><td>3</td><td>2</td><td>2</td><td></td><td>7</td></tr> <tr><td>17 G-7.7</td><td>3</td><td>3</td><td>3</td><td></td><td>9</td></tr> <tr><td>18 H-10.0</td><td></td><td></td><td></td><td>5</td><td>5</td></tr> <tr><td>19 I-21.5</td><td></td><td></td><td></td><td>1</td><td>1</td></tr> <tr><td>20 I-21.6</td><td></td><td></td><td></td><td>2</td><td>2</td></tr> <tr><td>21 I-38.0</td><td></td><td></td><td></td><td>1</td><td>1</td></tr> <tr><td>22 LED電球(7.3W)</td><td>4</td><td>4</td><td></td><td></td><td>8</td></tr> <tr><td>23 0-17644</td><td></td><td></td><td>20</td><td></td><td>20</td></tr> <tr><td>24 LED-27.9(間接照明)</td><td></td><td></td><td>60</td><td></td><td>60</td></tr> <tr><td>25 LED-21.0(間接照明)</td><td></td><td></td><td>1</td><td></td><td>1</td></tr> <tr><td>26 LED-14.0(間接照明)</td><td></td><td></td><td>4</td><td></td><td>4</td></tr> <tr><td>計</td><td>336</td><td>392</td><td>311</td><td>36</td><td>1,075</td></tr> </tbody> </table> <p>【器具品番・記号 説明】</p> <table border="1"> <thead> <tr> <th>器具品番・記号</th> <th>説明</th> </tr> </thead> <tbody> <tr><td>執務室○△</td><td></td></tr> <tr><td>FRS15-322(調) 21</td><td rowspan="2">既設・撤去器具品番と数量を示す</td></tr> <tr><td>D-43.1/C 21</td></tr> <tr><td>執務室◇□</td><td></td></tr> <tr><td>FSS9-321 1</td><td rowspan="4">既設・撤去器具品番と数量を示す</td></tr> <tr><td>K201 1</td></tr> <tr><td>C-20.6 1</td></tr> <tr><td>F-12.0 1</td></tr> <tr><td>執務室▽○</td><td></td></tr> <tr><td>FRS15-322 27</td><td rowspan="5">既設・撤去器具品番と数量を示す</td></tr> <tr><td>FRS15-322(調) 27</td></tr> <tr><td>FRS21-H421 14</td></tr> <tr><td>D-43.1 27</td></tr> <tr><td>D-43.1/C 27</td></tr> <tr><td>DL-15.0 14</td><td>新設・取換器具品番と数量を示す</td></tr> </tbody> </table> <p>※執務室内における作業は、原則、閉庁日や業務時間外に行うこととし、事前に監督職員及び施設管理者と十分打ち合わせを行うこと。 ※図示内既設器具全て撤去処分（ランプ共） ※器具取替に伴う、既設用ボルトや支持金物の流用は可とするが、延長や位置変更が必要となった場合は、本工事内で行うこと。 また、既設天井下地および仕上材の新設も本工事内で行うこと。 ※蛍光灯管、器具本体などの撤去は法律に従い、適正な処分を行うこと。</p>	記号	4階	5階	6階	7階	計	1 A-6.0	10	8	8	1	27	2 A-21.8			2		2	3 A-20.6	76	78	62	4	220	4 B-20.6	2	2	1	17	22	5 C-20.6	27	18	8		53	6 D-20.6			2	5	7	7 D-43.1	6	36			42	8 D-43.1/C	27	38	7		72	9 D-43.1/C	12				12	10 D-43.1/C 執務室内	48	63	4		115	11 DL-11.6	18	18	18		54	12 DL-15.0	68	68	73		209	13 E-34.0	14	24			38	14 E-34.0 執務室内	18	9	30		57	15 E-38.0		21			21	16 F-12.0	3	2	2		7	17 G-7.7	3	3	3		9	18 H-10.0				5	5	19 I-21.5				1	1	20 I-21.6				2	2	21 I-38.0				1	1	22 LED電球(7.3W)	4	4			8	23 0-17644			20		20	24 LED-27.9(間接照明)			60		60	25 LED-21.0(間接照明)			1		1	26 LED-14.0(間接照明)			4		4	計	336	392	311	36	1,075	器具品番・記号	説明	執務室○△		FRS15-322(調) 21	既設・撤去器具品番と数量を示す	D-43.1/C 21	執務室◇□		FSS9-321 1	既設・撤去器具品番と数量を示す	K201 1	C-20.6 1	F-12.0 1	執務室▽○		FRS15-322 27	既設・撤去器具品番と数量を示す	FRS15-322(調) 27	FRS21-H421 14	D-43.1 27	D-43.1/C 27	DL-15.0 14	新設・取換器具品番と数量を示す
記号	4階	5階	6階	7階	計	
1 A-6.0	10	8	8	1	27	
2 A-21.8			2		2	
3 A-20.6	76	78	62	4	220	
4 B-20.6	2	2	1	17	22	
5 C-20.6	27	18	8		53	
6 D-20.6			2	5	7	
7 D-43.1	6	36			42	
8 D-43.1/C	27	38	7		72	
9 D-43.1/C	12				12	
10 D-43.1/C 執務室内	48	63	4		115	
11 DL-11.6	18	18	18		54	
12 DL-15.0	68	68	73		209	
13 E-34.0	14	24			38	
14 E-34.0 執務室内	18	9	30		57	
15 E-38.0		21			21	
16 F-12.0	3	2	2		7	
17 G-7.7	3	3	3		9	
18 H-10.0				5	5	
19 I-21.5				1	1	
20 I-21.6				2	2	
21 I-38.0				1	1	
22 LED電球(7.3W)	4	4			8	
23 0-17644			20		20	
24 LED-27.9(間接照明)			60		60	
25 LED-21.0(間接照明)			1		1	
26 LED-14.0(間接照明)			4		4	
計	336	392	311	36	1,075	
器具品番・記号	説明	
執務室○△	
FRS15-322(調) 21	既設・撤去器具品番と数量を示す	
D-43.1/C 21	
執務室◇□	
FSS9-321 1	既設・撤去器具品番と数量を示す	
K201 1	
C-20.6 1	
F-12.0 1	
執務室▽○	
FRS15-322 27	既設・撤去器具品番と数量を示す	
FRS15-322(調) 27	
FRS21-H421 14	
D-43.1 27	
D-43.1/C 27	
DL-15.0 14	新設・取換器具品番と数量を示す	

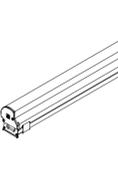

5階平面図 S=1/200

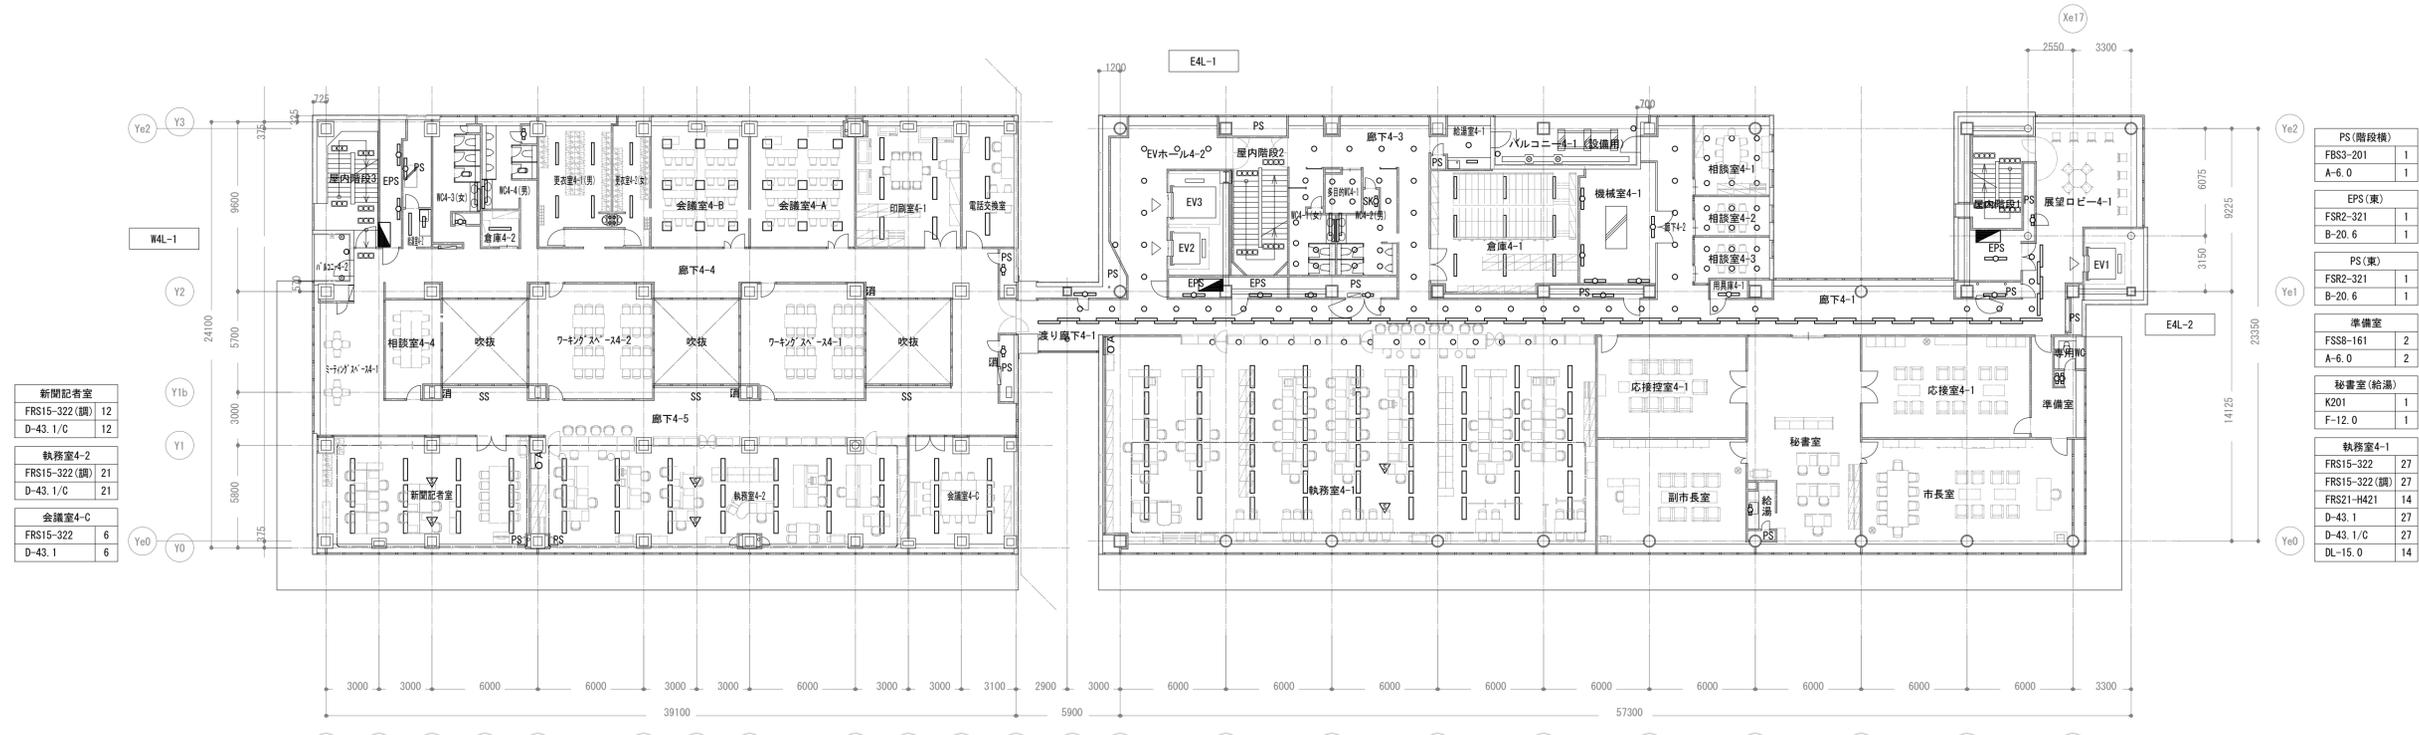

4階平面図 S=1/200

会議室5-D	FRS15-322	6
	D-43.1	6
執務室5-2	FRS15-322	9
	D-43.1/C	9
執務室5-3	FRS15-322(調)	9
	D-43.1/C	9
執務室5-4	FRS15-322(調)	9
	D-43.1/C	9
会議室5-C	FRS15-322	6
	D-43.1	6

新聞記者室	FRS15-322(調)	12
	D-43.1/C	12
執務室4-2	FRS15-322(調)	21
	D-43.1/C	21
会議室4-C	FRS15-322	6
	D-43.1	6

PS(階段機)	FBS3-201	1
	A-6.0	1
EPS(東)	FSR2-321	1
	B-20.6	1
PS(東)	FSR2-321	1
	B-20.6	1
執務室5-1	FRS15-322	38
	FRS15-322(調)	36
	FRS21-H421	24
	D-43.1	38
	D-43.1/C	36
	DL-15.0	24
会議室5-A	FRS15-322	12
	D-43.1	12
教育委員会室	FRS15-322	12
	D-43.1	12

PS(階段機)	FBS3-201	1
	A-6.0	1
EPS(東)	FSR2-321	1
	B-20.6	1
PS(東)	FSR2-321	1
	B-20.6	1
準備室	FSS8-161	2
	A-6.0	2
秘書室(給湯)	K201	1
	F-12.0	1
執務室4-1	FRS15-322	27
	FRS15-322(調)	27
	FRS21-H421	14
	D-43.1	27
	D-43.1/C	27
	DL-15.0	14


※図中、□の一点破線で囲まれたセンサ付調光端末器 (NX885349) による執務室内の照度制御が適正となるよう、再調整及び再設定を行うこと。(各階共通)
 なお、建物竣工時は、パナソニックEWエンジニアリング株式会社近畿支店が調整及び設定を行った。




TITLE
市役所本庁舎照明器具改修工事 (その2)

DRAWING NAME
4、5階平面図


No. 12142305
E 3
4

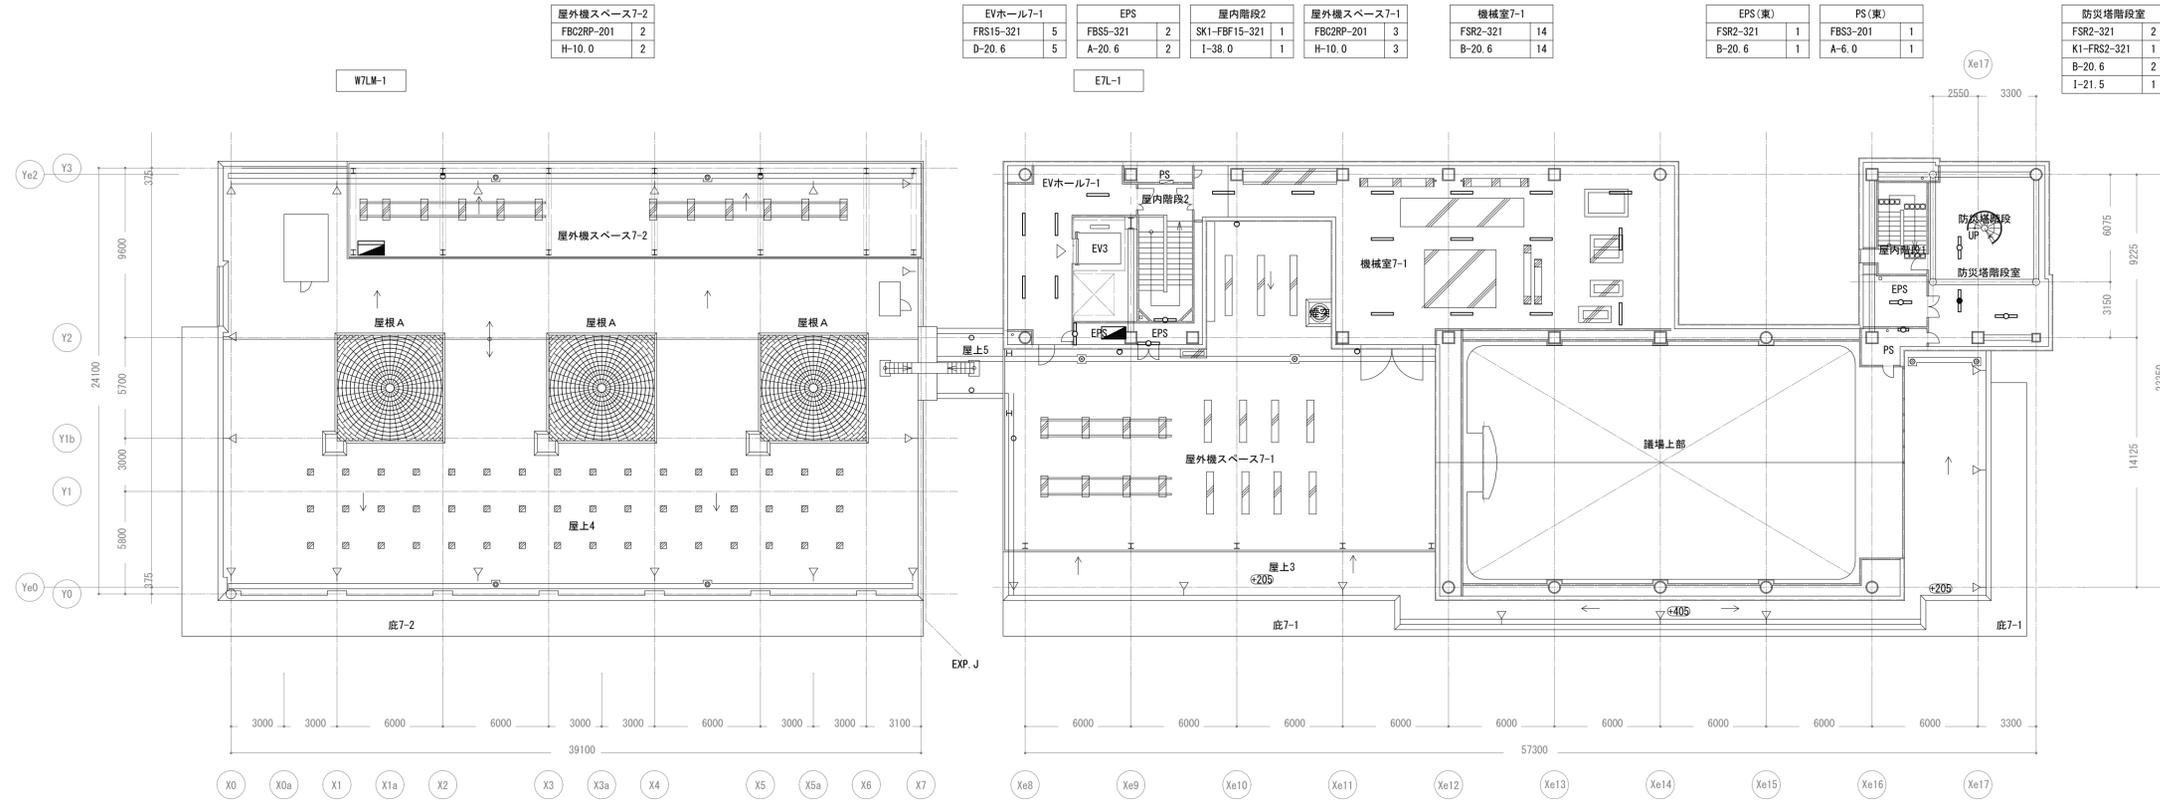

7階平面図 S=1/200

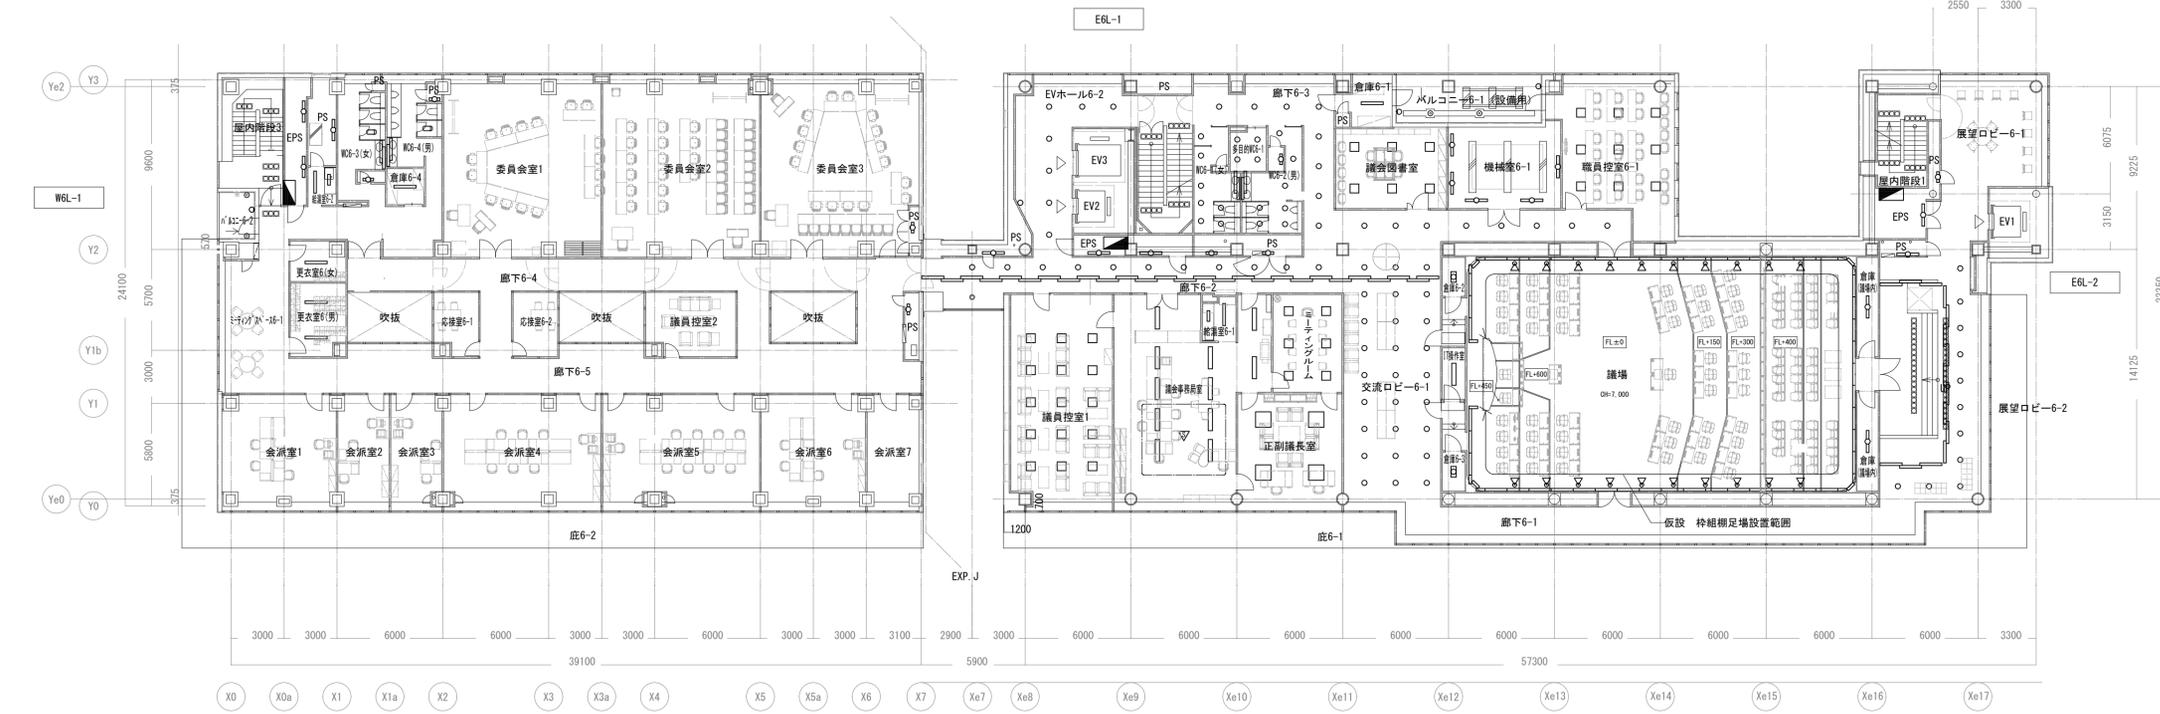

6階平面図 S=1/200

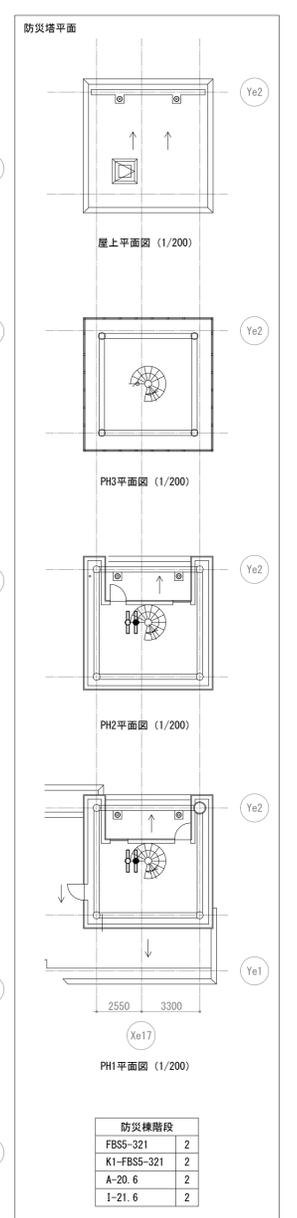

PS(階段横)	
FBSS-201	1
A-6.0	1

EPS(東)	
FSR2-321	1
B-20.6	1

PS(東)	
FBSS-321	1
A-20.6	1

展望ロビー6-2	
FRS21-H421	11
FSS8-321	15
DL-15.0	11
A-20.6	15

バルコニー6-2	
F151M	1
G-7.7	1

PS(西)	
FBSS-321	1
A-20.6	1

給湯室6-2	
FSS9-321	1
K201	1

更衣室6(女)	
FSS9-321	1
C-20.6	1

WC6-3(女)	
FSS8-321	2
FBSS-201	1

WC6-4(男)	
FSS8-321	2
FBSS-201	1

倉庫6-4	
FSS9-321	1
C-20.6	1

議会事務局	
FRS15-322	7
FRS15-322(議)	4

ミーティングルーム	
FRF9-P323	6
E-34.0	6

EVホール6-2	
FRS21-H241	8
DL-15.0	8

EPS(中央)	
FBSS-321	2
A-20.6	2

WC6-1(女)	
FRS21-H241	7
FSS8-321	2

WC6-2(男)	
FRS21-H241	7
FSS8-321	2

廊下6-3	
FRS21-H421	16
DL-15.0	16

倉庫6-1	
FSS9-321	1
C-20.6	1

職員控室6-1	
FRF9-P323	9
E-34.0	9

倉庫6-2	
FSS9-162	1
A-21.8	1

議場	
CD-1503	20
LSL-19.0(間接照明)	47

倉庫(議場内)	
FSS9-321	2
C-20.6	2