



平面图 ~~1:200~~

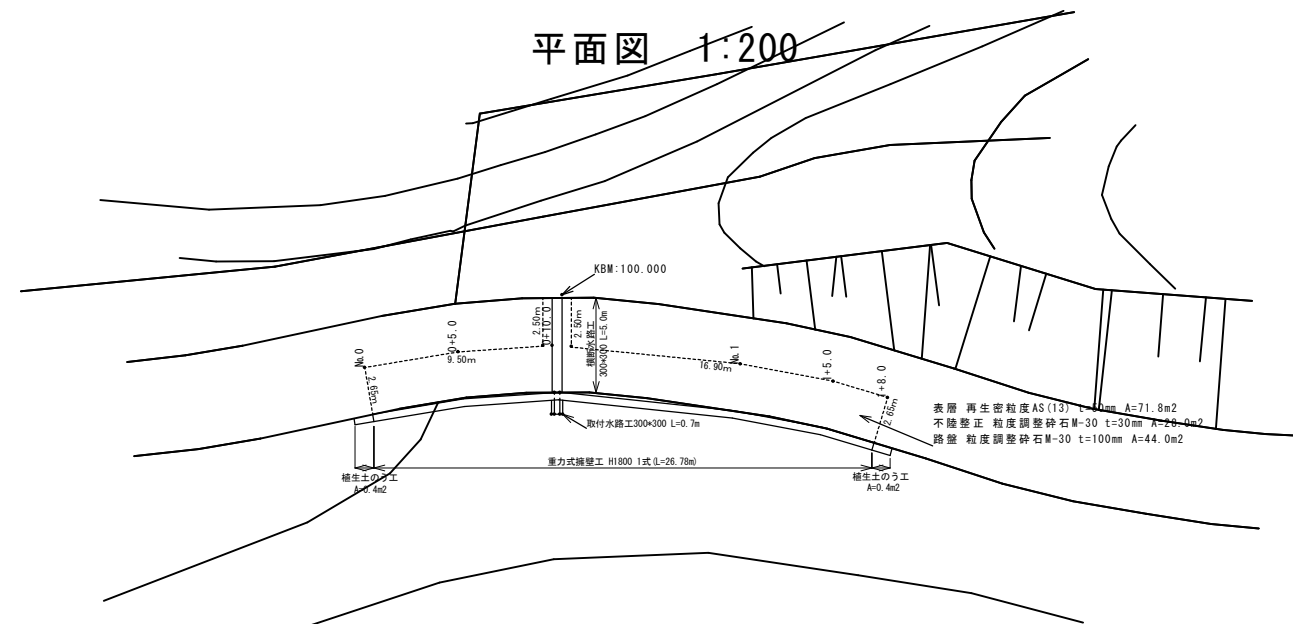


縦断面図

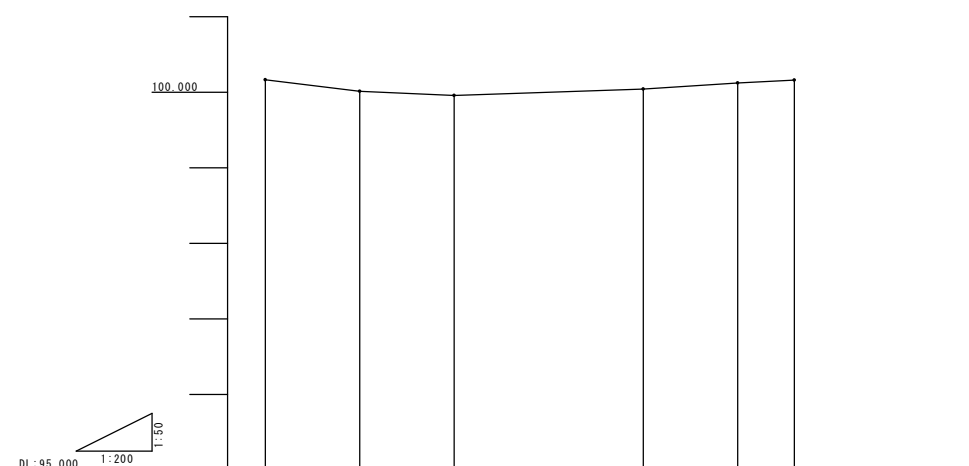

測点	距離	追加距離	現況		計画	
			道路高	道路勾配	道路高	道路勾配
№.0	0.0	0.0	100.167	道路勾配 1:0.04% L=5.0m	100.167	道路勾配 1:0.04% L=5.0m
0+5.0	5.0	5.0	100.015	道路高 1:1.12% L=5.0m	100.015	道路高 1:1.12% L=5.0m
0+10.0	5.0	10.0	99.959	道路高 1:0.82% L=10.0m	99.959	道路高 1:0.82% L=10.0m
№.1	10.0	20.0	100.041	道路勾配 1:1.69% L=5.0m	100.041	道路勾配 1:1.69% L=5.0m
1+5.0	5.0	25.0	100.125	道路高 1:1.21% L=5.0m	100.125	道路高 1:1.21% L=5.0m
1+8.0	3.0	28.0	100.163	道路高	100.163	道路高

標準横断図 1:30

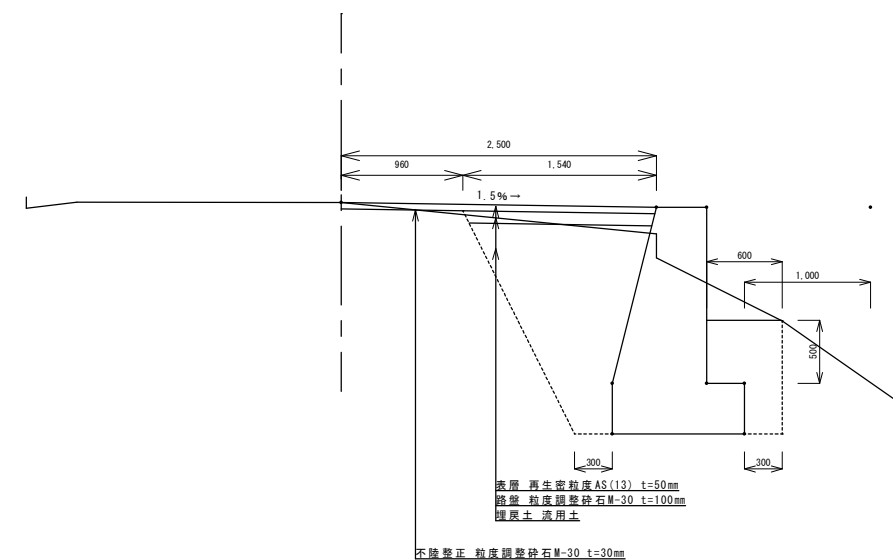


認可・実施	
年度・番号	令和5年度 森田第10号
河川名 路線名 地区名	
工事名	林道余呉塩津線路肩復旧工事
地名	長浜市余呉町文室
図面名	平面図・縦断面図・標準横断面図
縮尺	図示
図面番号	1/3
長浜市 都市建設部 北部建設局 北部建設課	

横断面図 1:50

0+10.0

GH=99.959  
FH=99.959

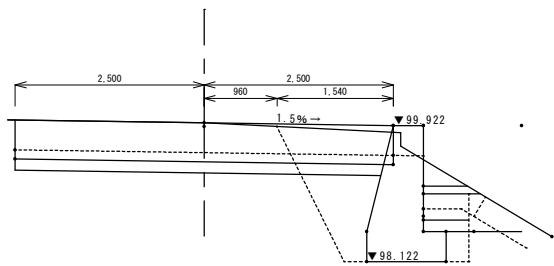


測点	0+10.0
床堀	3.1
埋戻	1.9
取壊(舗)	2.5
路盤	1.54
不陸	0.96
表層	2.50

DL:97.000

1+8.0

GH=100.163  
FH=100.163

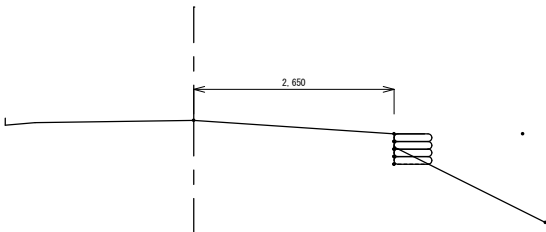


測点	1+8.0	1+7.46
床堀	0.0	3.4
埋戻	0.0	1.8
取壊(舗)	2.65	2.65
路盤	0.50	1.58
不陸	2.15	1.07
表層	2.65	2.65
土のう床堀	0.1	

DL:97.000

0+5.0

GH=100.015  
FH=100.015

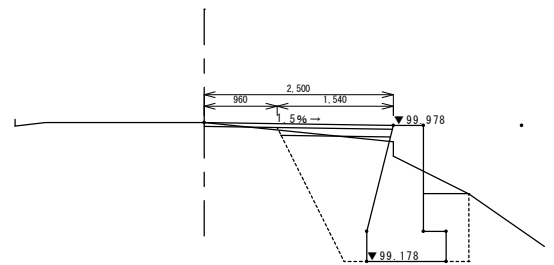


測点	0+5.0
床堀	2.8
埋戻	1.8
取壊(舗)	2.5
路盤	1.54
不陸	0.96
表層	2.50

DL:97.000

1+5.0

GH=100.125  
FH=100.125

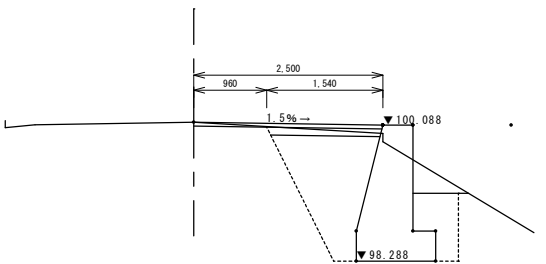


測点	1+5.0
床堀	3.1
埋戻	1.8
取壊(舗)	2.50
路盤	1.54
不陸	0.96
表層	2.50

DL:97.000

No.0

GH=100.167  
FH=100.167

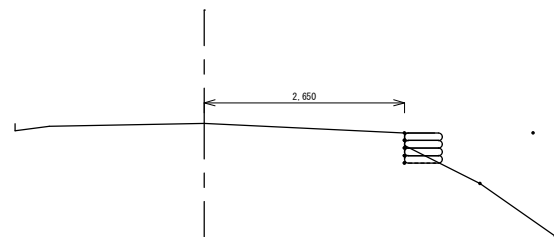


測点	No.0	0+0.54
床堀	0.0	3.4
埋戻	0.0	1.8
取壊(舗)	2.65	2.65
路盤	0.5	1.56
不陸	2.15	1.09
表層	2.65	2.65
土のう床堀	0.1	

DL:97.000

No.1


GH=100.041  
FH=100.041

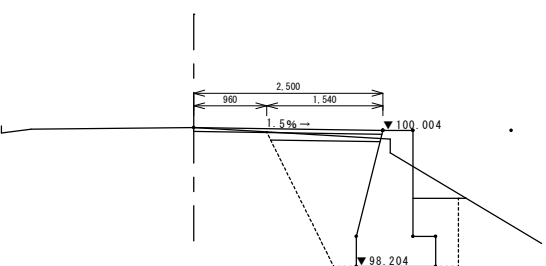

測点	No.1
床堀	3.1
埋戻	1.8
取壊(舗)	2.50
路盤	1.54
不陸	0.96
表層	2.50

DL:97.000

横断部土量計算 1:50

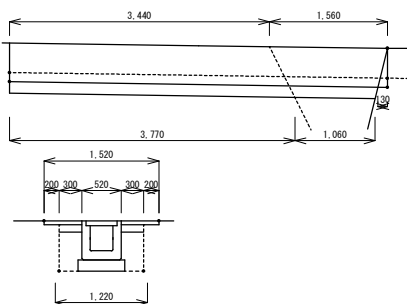


床堀	0.7
埋戻	0.3
埋戻控除	0.4

床堀: (3.440+3.770)/2+0.7=2.5  
埋戻: (3.440+3.770)/2+0.3=1.1  
既設横断控除現場打: 0.6+0.5+5.0=1.5  
埋戻(横断部控除)  
(1.560+1.060)/2+0.4=0.5


認可・実施	
年度・番号	令和5年度 森田第10号
河川名 路線名 地区名	
工事名	林道余呉塩津線路肩復旧工事
地名	長浜市余呉町文室
図面名	横断面図
縮尺	1:50
図面番号	2/3
長浜市 都市建設部 北部建設局 北部建設課	

重力式擁壁工正面図 1:50

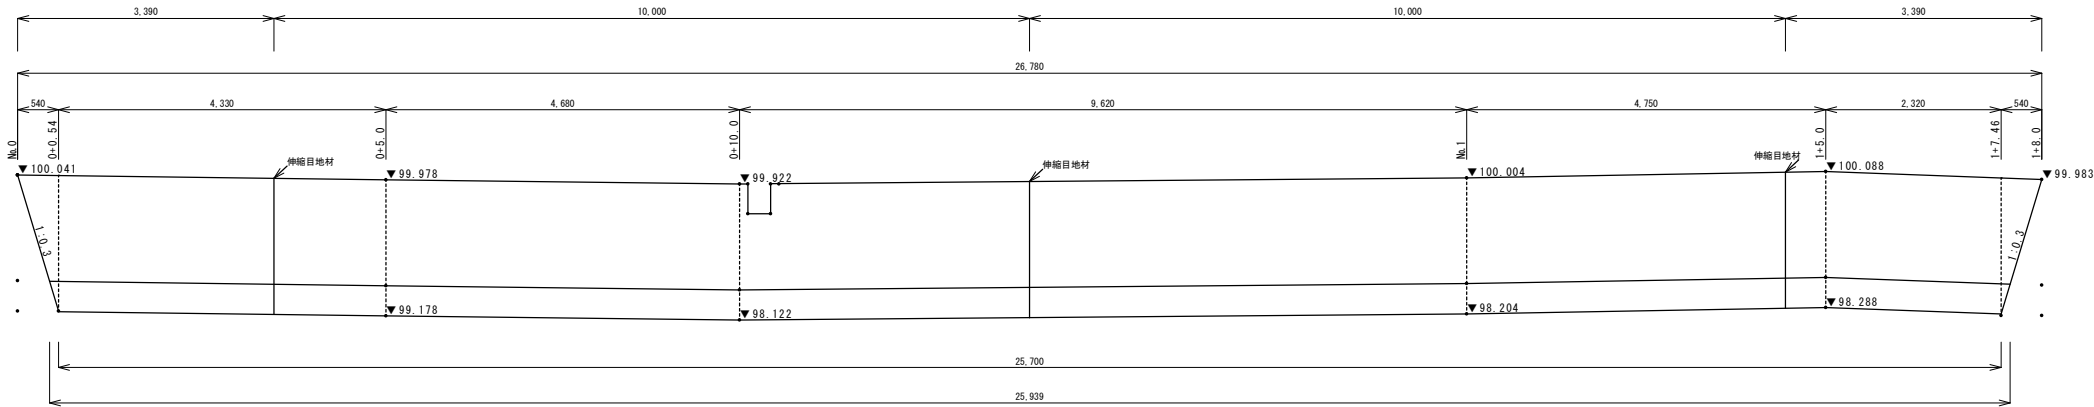


構造図 1:30


重力式擁壁工

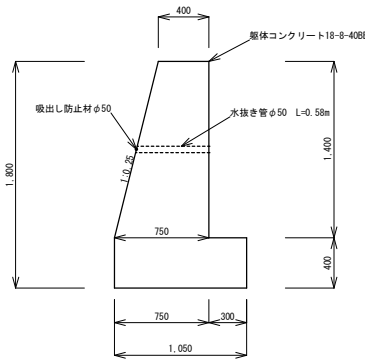

横断水路工

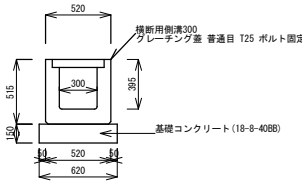

取付水路工

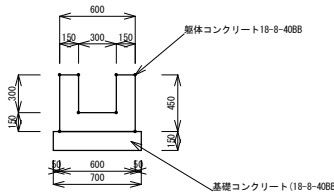

認可・実施	
年度・番号	令和5年度 森田第10号
河川名 路線名 地区名	
工事名	林道余呉塩津線路肩復旧工事
地名	長浜市余呉町文室
図面名	擁壁工正面図・構造図
縮尺	図示
図面番号	3/3
長浜市 都市建設部 北部建設局 北部建設課	