

支線日の裏線

横断面図1/100

擁壁正面図1/100


構造図

重力式擁壁工1/50

横断水路工1/30

縦断面図

平面図 (1/200)

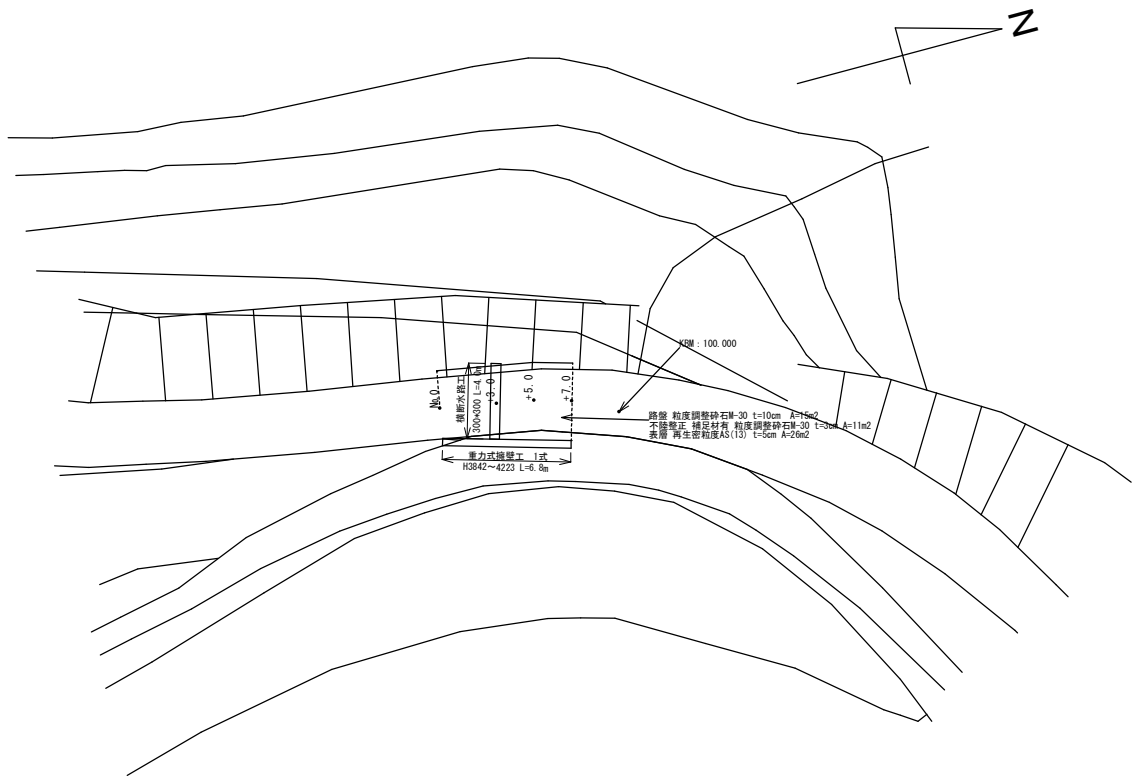

0+7.0  
GH=99.841  
FH=99.841

DL=95.000

0+5.0  
GH=99.723  
FH=99.730

DL=95.000

0+3.0  
GH=99.601  
FH=99.618

DL=95.000

No.0  
GH=99.451  
FH=99.451





DL=95.000

測点	0+7.0
床高	0.0
埋戻	0.0
取壊(舗)	4.10
路盤	0.50
不陸	3.60
表層	4.10

測点	0+5.0	0+5.75
床高	11.0	11.0
埋戻	6.7	6.7
取壊(舗)	4.10	4.10
路盤	2.55	2.55
不陸	1.55	1.55
表層	4.10	4.10

測点	0+3.0
床高	11.2
埋戻	6.4
取壊(舗)	4.00
路盤	2.50
不陸	1.50
表層	4.00

測点	No.0	0+1.15
床高	0.0	11.2
埋戻	0.0	6.4
取壊(舗)	4.00	4.00
路盤	0.50	2.45
不陸	3.10	1.30
表層	3.60	3.75

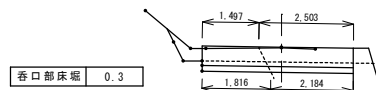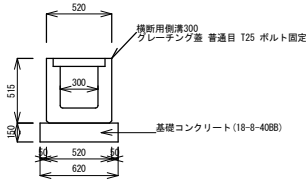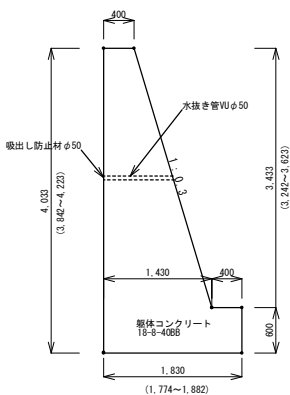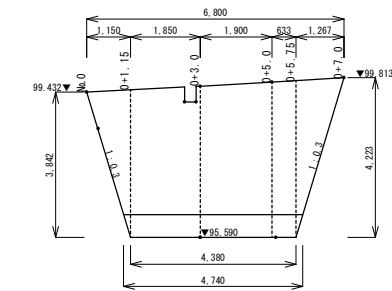

横断部土量  
床高: (1.497+1.816)/2\*0.8=1.3  
取壊: (1.497+1.816)/2\*0.3=0.5  
埋戻(横断部控除)  
(2.503+2.184)/2\*0.3=0.7



床高	0.8
埋戻	0.3
埋戻控除	0.3

認可・実施	当初	第	回変更
年度・番号	令和5年度 森田第 8 号		
路線名	支線日の裏線		
工事名	林道支線日の裏線路肩復旧工事		
地名	長浜市木之本町金居原		
図面名	平面図、縦断面図、横断面図、構造図		
縮尺	図 示		
図面番号			
都市建設部 北部建設局 北部建設課			