

I 工事概要
1. 工事場所 長浜市高山町
2. 敷地面積
3. 工事種目 塗装工事
4. 工事内容 案内館及びバンガロー1棟の屋根、外壁塗装改修

II 建築改修工事仕様
1. 共通仕様
2. 特記仕様
(1) 項目は、番号に○印の付いたものを適用する。
(2) 特記事項は、○印の付いたものを適用する。


Table with 2 columns: 項目 (Item) and 特記事項 (Remarks). Contains 19 items including contract registration, construction system, site agent, drawings, photos, construction conditions, safety, quality control, insurance, site explanation, design, and stone safety.


Table for exterior work specifications (仮設工事). Includes items like soundproofing, site preparation, and painting. Includes a table for repair work types (仮設仕切り等の種別).

Table for waterproofing work specifications (防水改修工事). Includes items like roof waterproofing and sarking. Includes a table for waterproofing methods (改修工法).

Table for interior work specifications (内装改修工事). Includes items like floor repair, vinyl sheets, tiles, carpet, flooring, wall paper, and ceiling. Includes tables for material specifications (種別) and fire performance (防火性能).


Table for painting work specifications (塗装改修工事). Includes items like wood painting, roof painting, and calcium silicate board painting. Includes a table for painting types (塗装の種類).

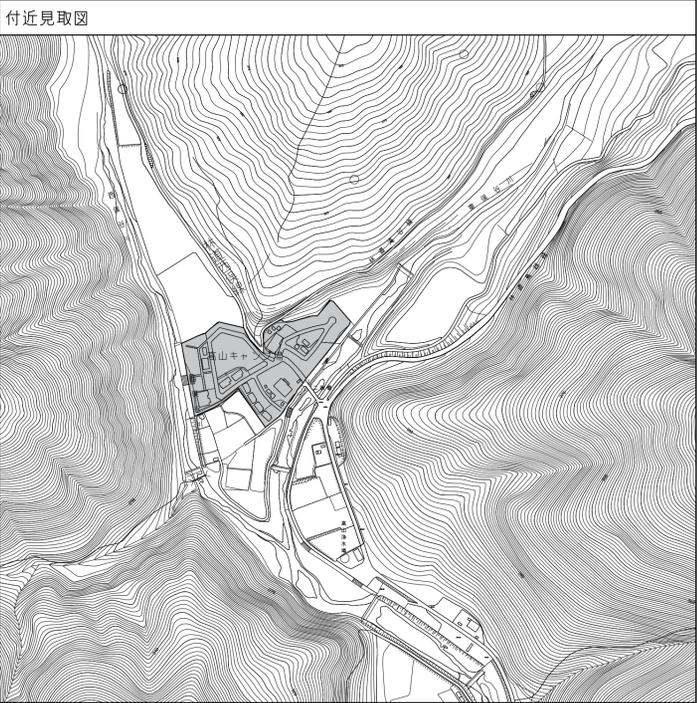

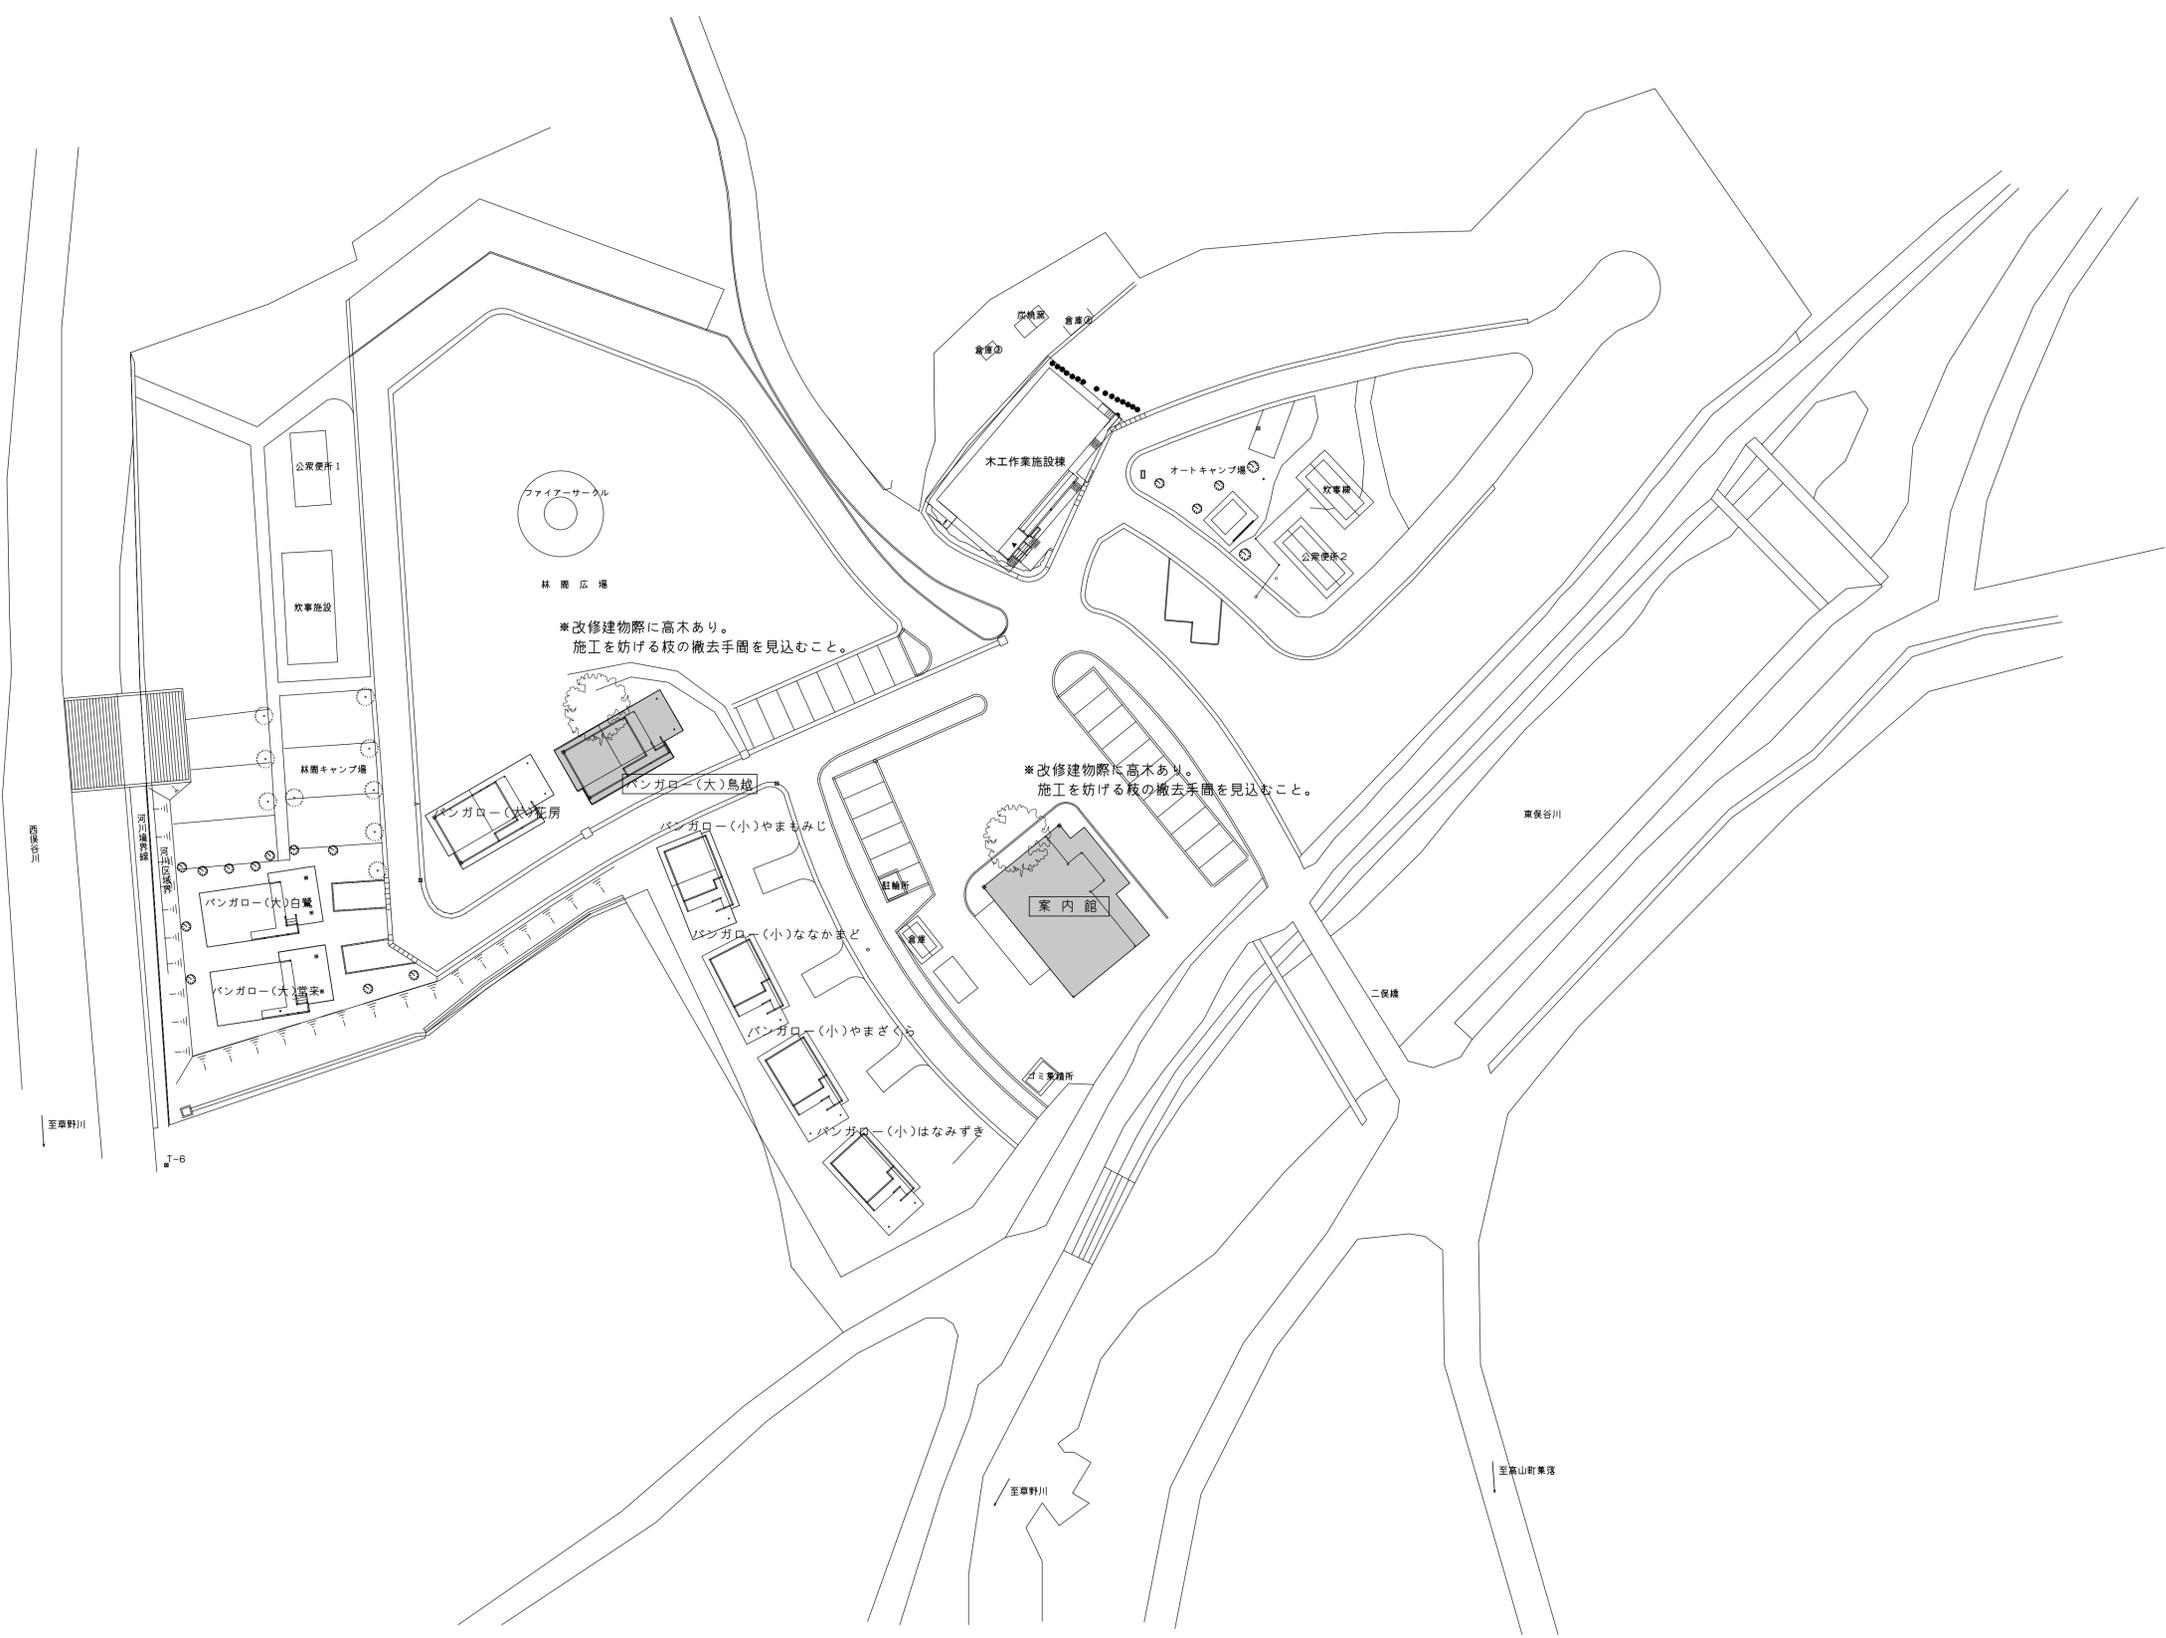


塗装改修建物(案内館, バンガロー大 鳥越)

		 <b>長浜市</b> NAGAHAMA	TITLE	DRAWING NAME	A1-SCALE	A3-SCALE	No.
			高山キャンプ場案内館他屋根外壁修繕	配置図	1:400	1:800	A

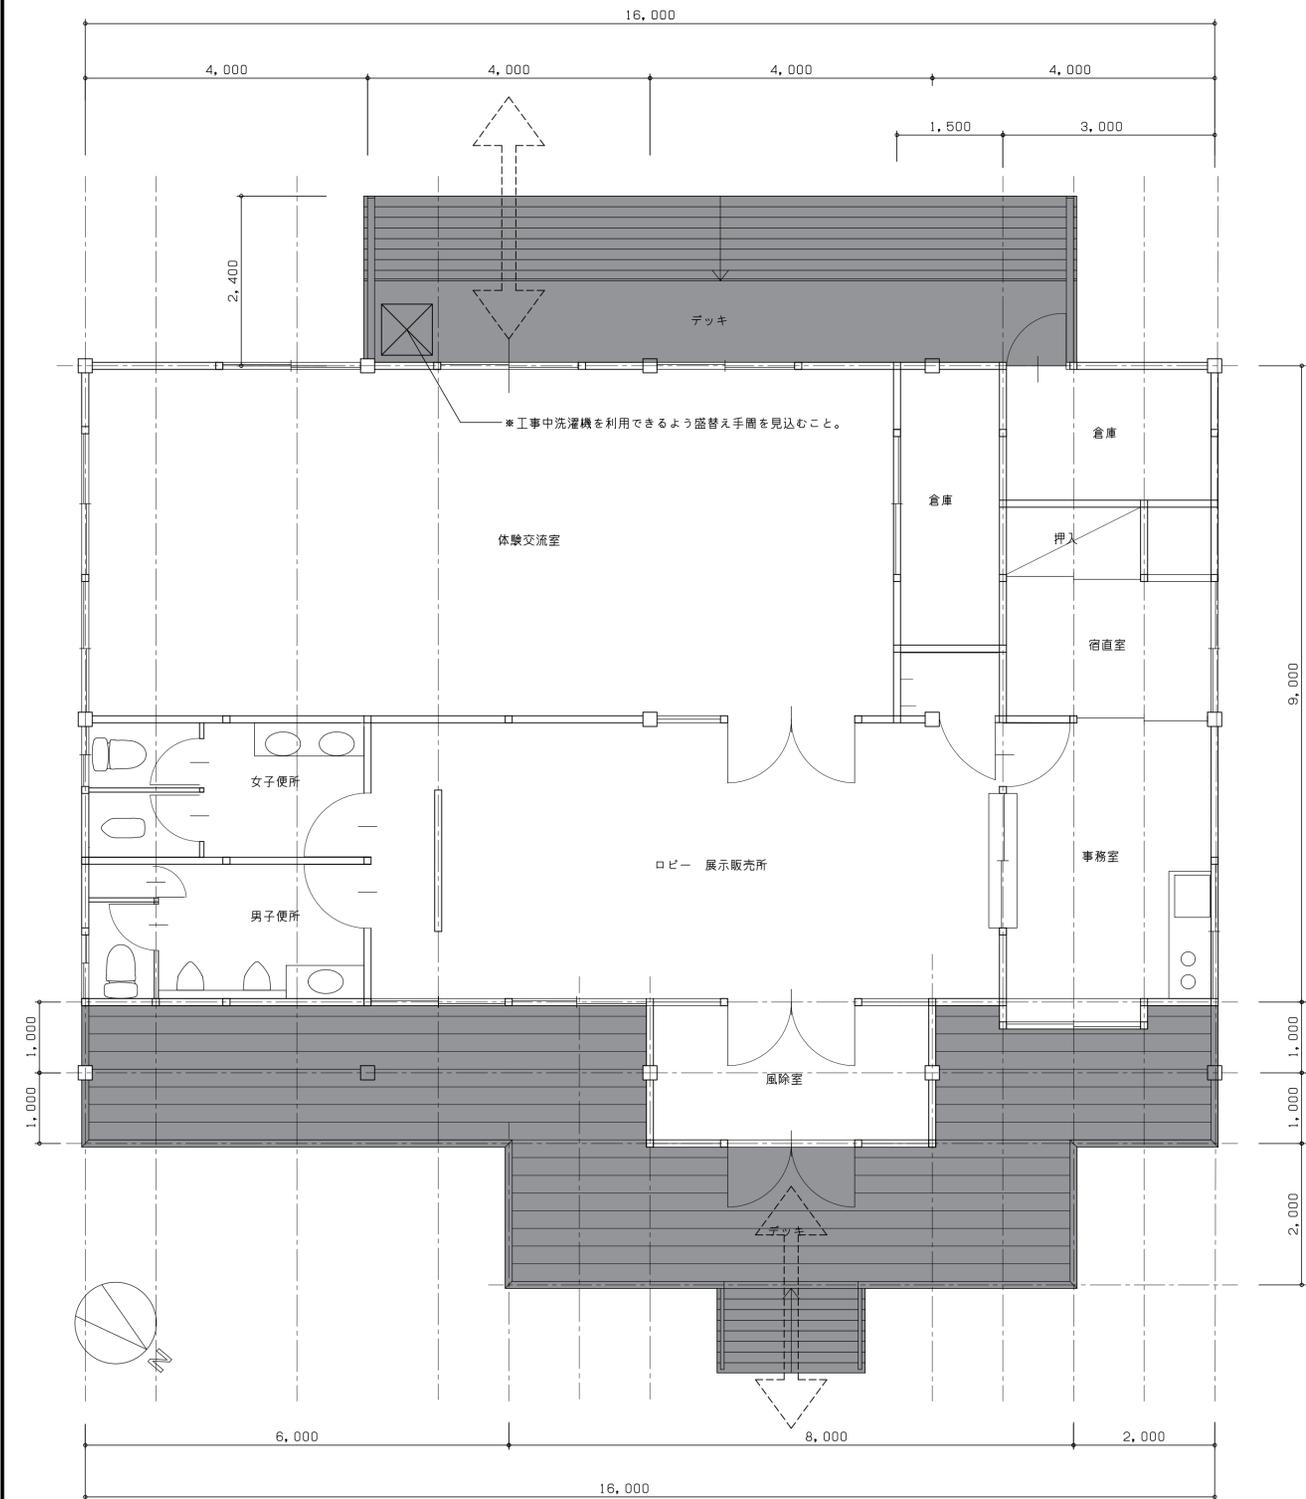


平面図

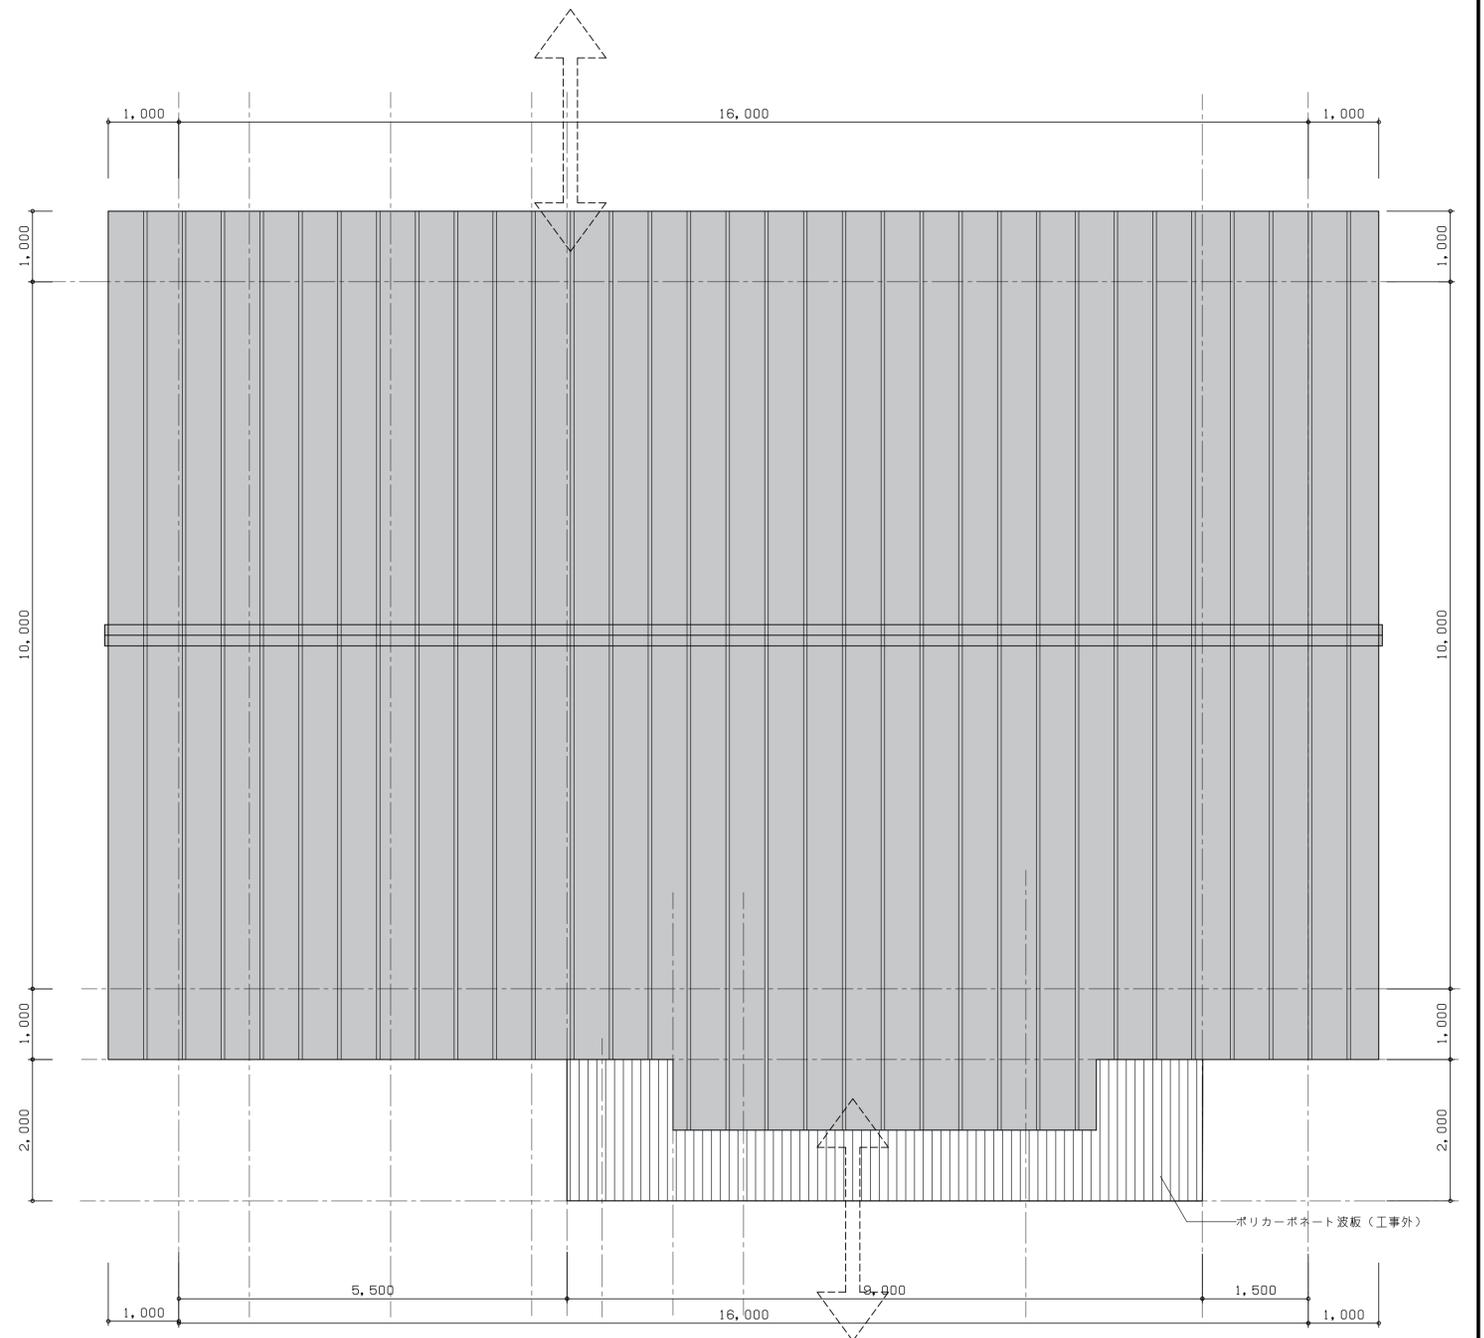


屋根伏図


凡例	部位	現況	工事内容
	屋根(棟包み, ケラバ水切り含む)	カラーガルバリウム鋼板 t0.4 (瓦葺き)	下地調整(汚れ, 付着物除去含む), 錆止め塗料塗り(B種)の上耐候性塗料塗り(DP)
	腰板(杉板), 柱, 梁, 軒裏, デッキ(手摺, 床板)	杉, 桧の上WP	下地調整(汚れ, 付着物除去含む)の上木材保護塗料塗り(WP)
	外壁	けい酸カルシウム板の上EP	下地調整(汚れ, 付着物除去含む)の上つや有合成樹脂エマルジョン塗り(EP-G)
	外壁と柱・梁取合い部	シーリング	シーリング打替え 15×10

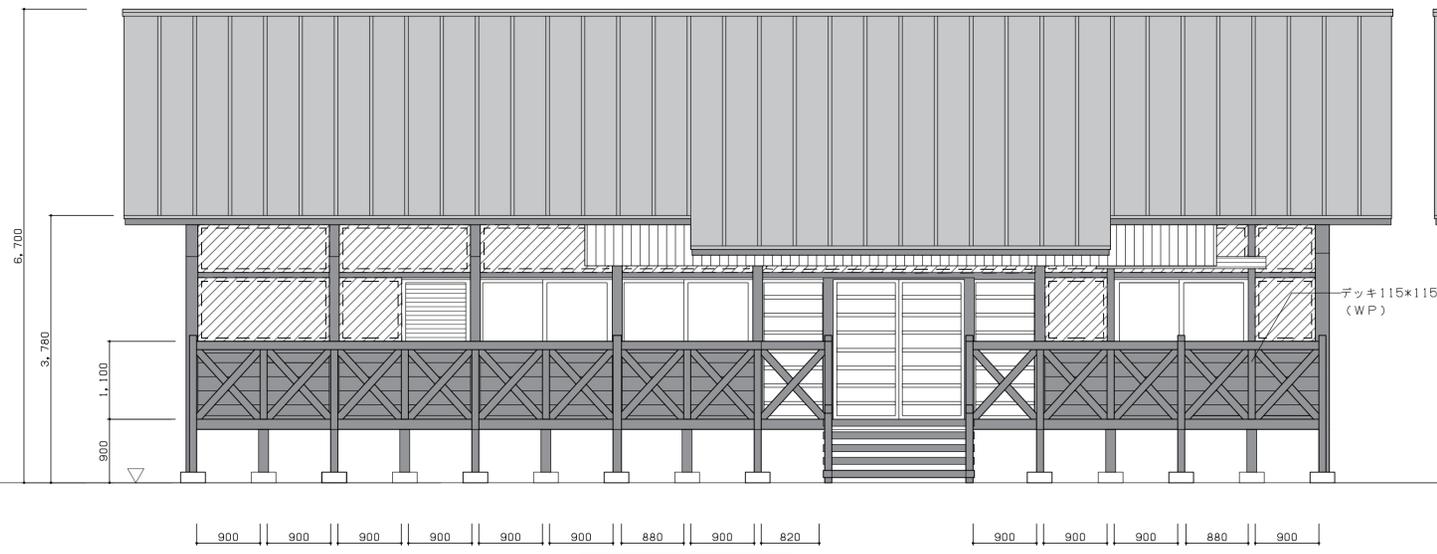


東立面図

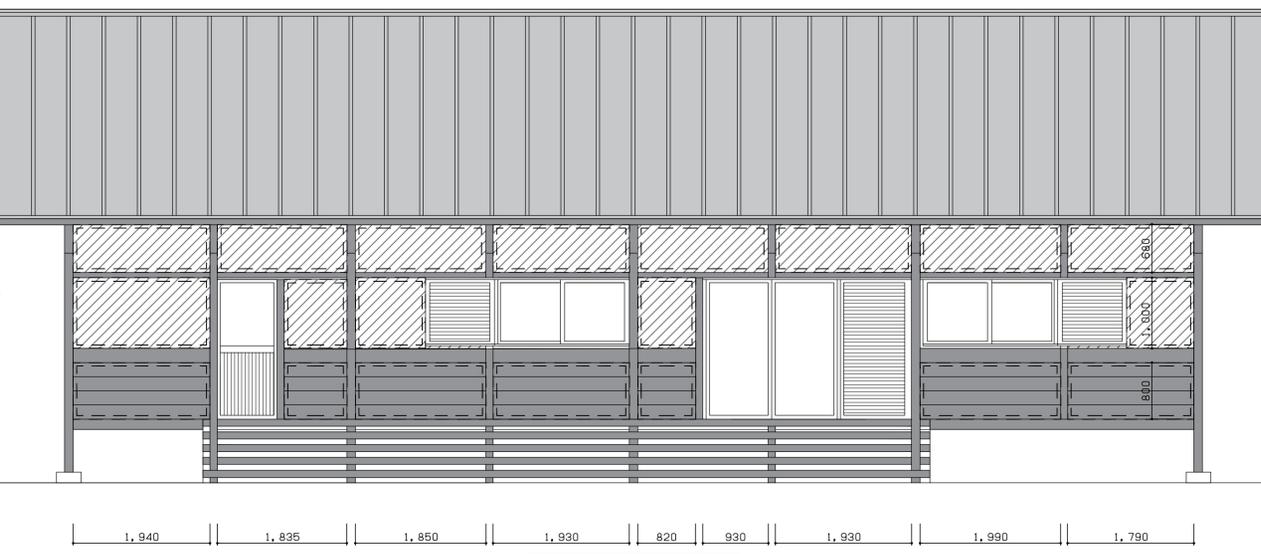

西立面図

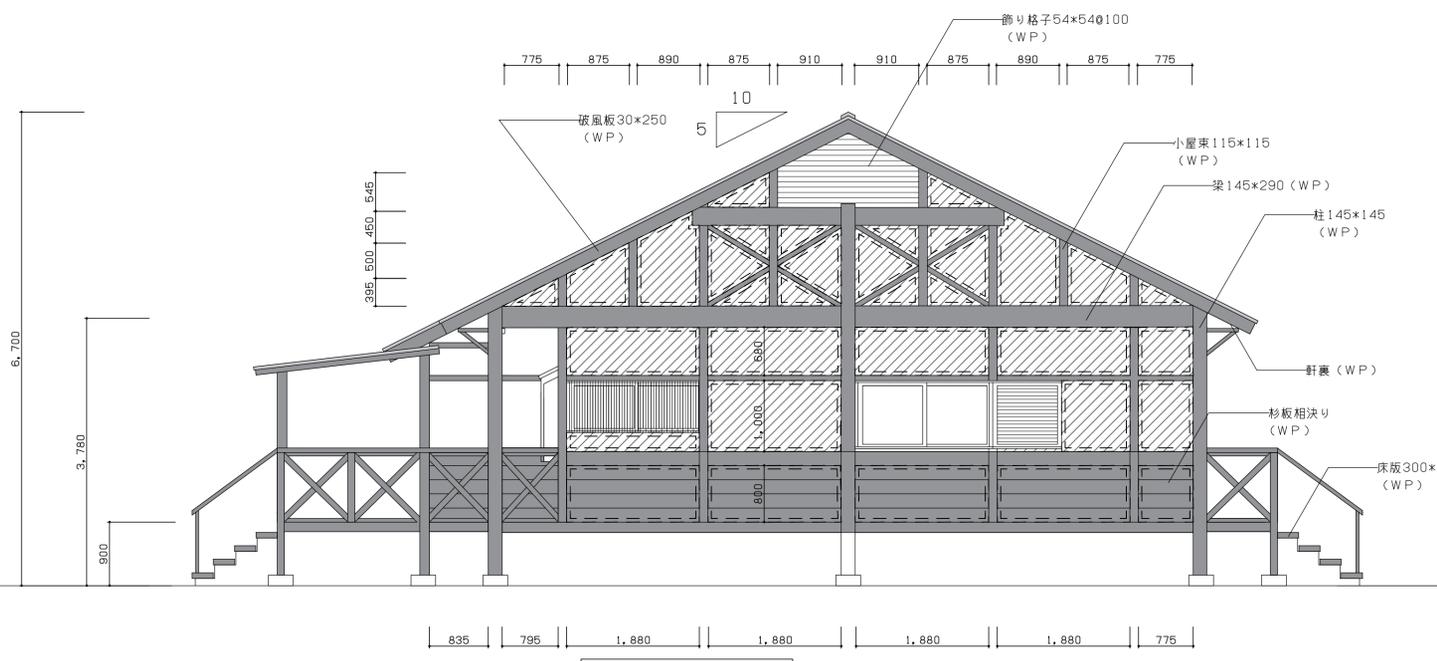

北立面図

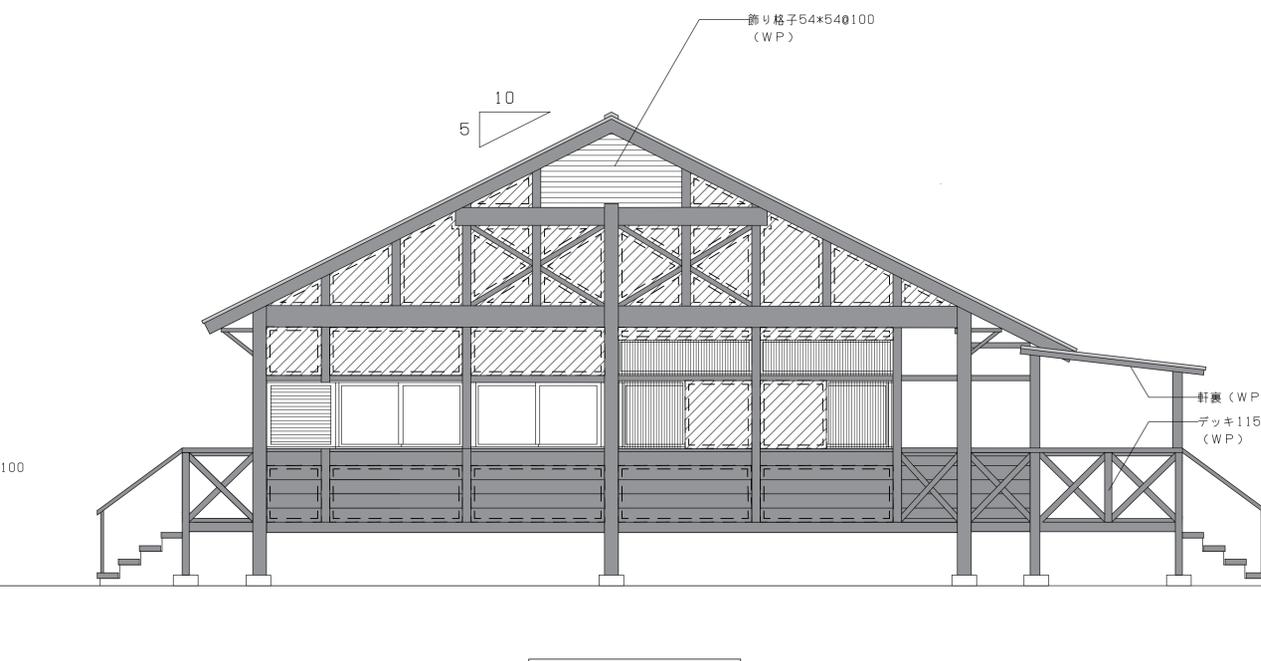


南立面図

凡例	部位	現況	工事内容
	屋根（棟包み、ケラバ水切り含む）	カラーガルバリウム鋼板 t0.4（瓦棒葺き）	下地調整（汚れ、付着物除去含む）、錆止め塗料塗り（B種）の上耐候性塗料塗り（DP）
	腰板（羽目板）、柱、梁、軒裏、デッキ（手摺、床板）	杉、桧の上WP	下地調整（汚れ、付着物除去含む）の上木材保護塗料塗り（WP）
	外壁	けい酸カルシウム板の上EP	下地調整（汚れ、付着物除去含む）の上つや有合成樹脂エマルジョン塗り（EP-G）
	外壁と柱・梁取合い部	シーリング	シーリング打替え 15×10





TITLE  
高山キャンプ場案内館他屋根外壁修繕

DRAWING NAME	A1-SCALE	A3-SCALE	No.	14142308
立面図	1:50	1:100	A	4
				6

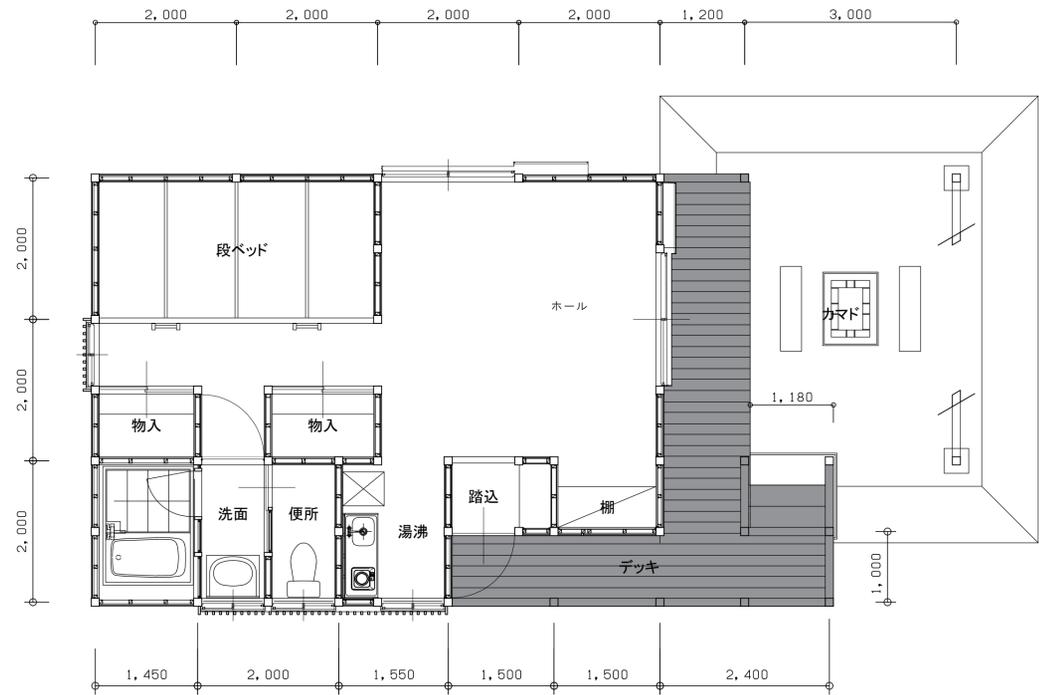

平面図

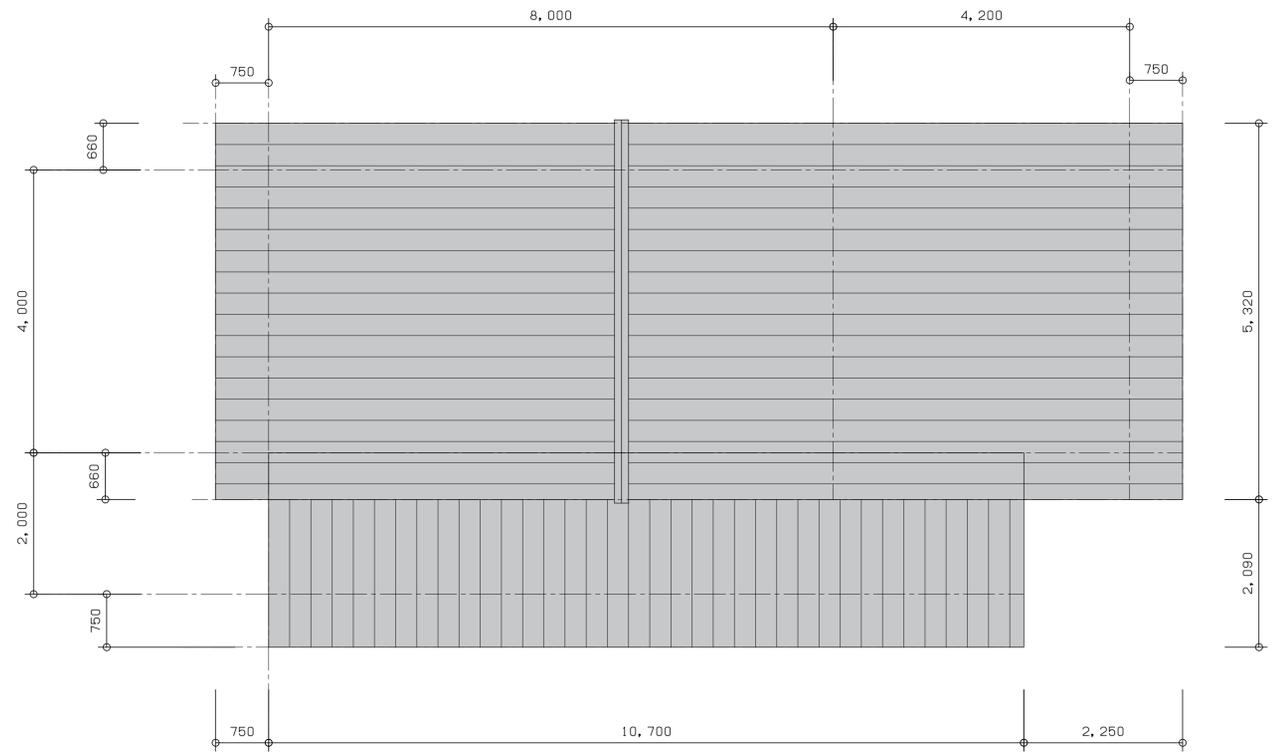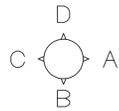


屋根伏図

凡例	部位	現況	工事内容
	屋根（棟包み，ケラバ水切り含む）	カラーガルバリウム鋼板 t0.4（瓦葺き）	下地調整（汚れ、付着物除去含む）、錆止め塗料塗り（B種）の上耐候性塗料塗り（DP）
	腰板（羽目板），柱，梁，軒裏，デッキ（手摺，床板）	杉，桧の上WP	下地調整（汚れ、付着物除去含む）の上木材保護塗料塗り（WP）
	外壁	けい酸カルシウム板の上EP	下地調整（汚れ、付着物除去含む）の上つや有合成樹脂エマルジョン塗り（EP-G）
	外壁と柱・梁取合い部	シーリング	シーリング打替え 15×10




TITLE  
高山キャンプ場案内館他屋根外壁修繕


DRAWING NAME	A1-SCALE	A3-SCALE	No.	14142308
平面図	1:50	1:100	A	5/6

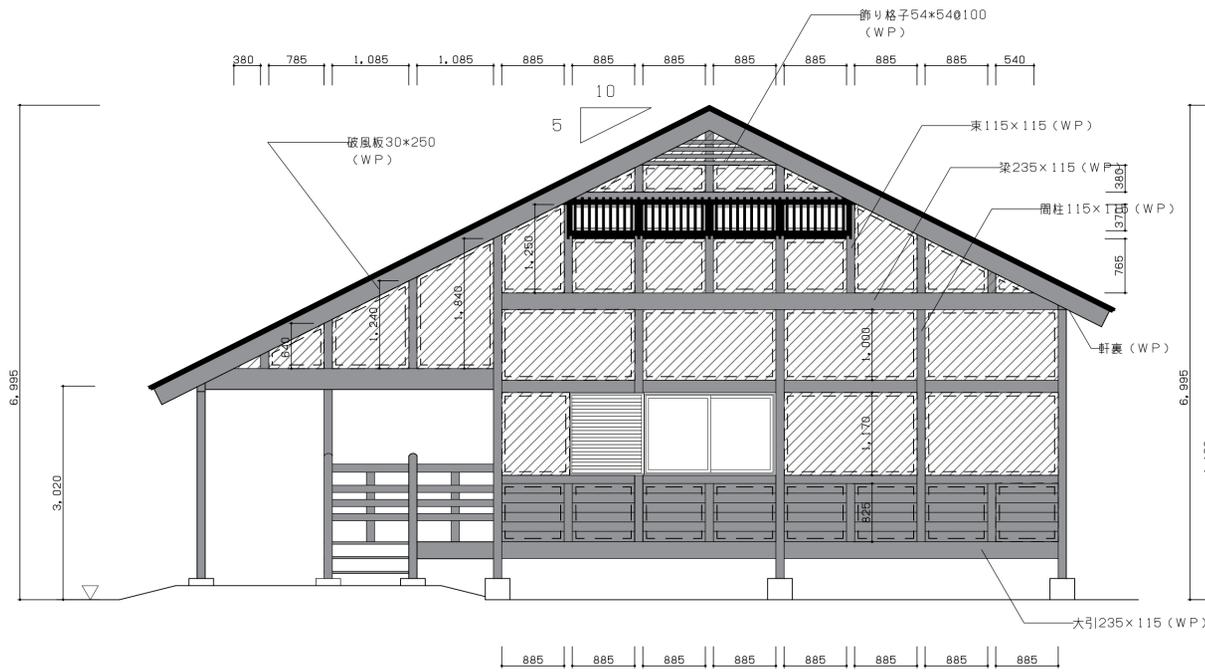


北立面図

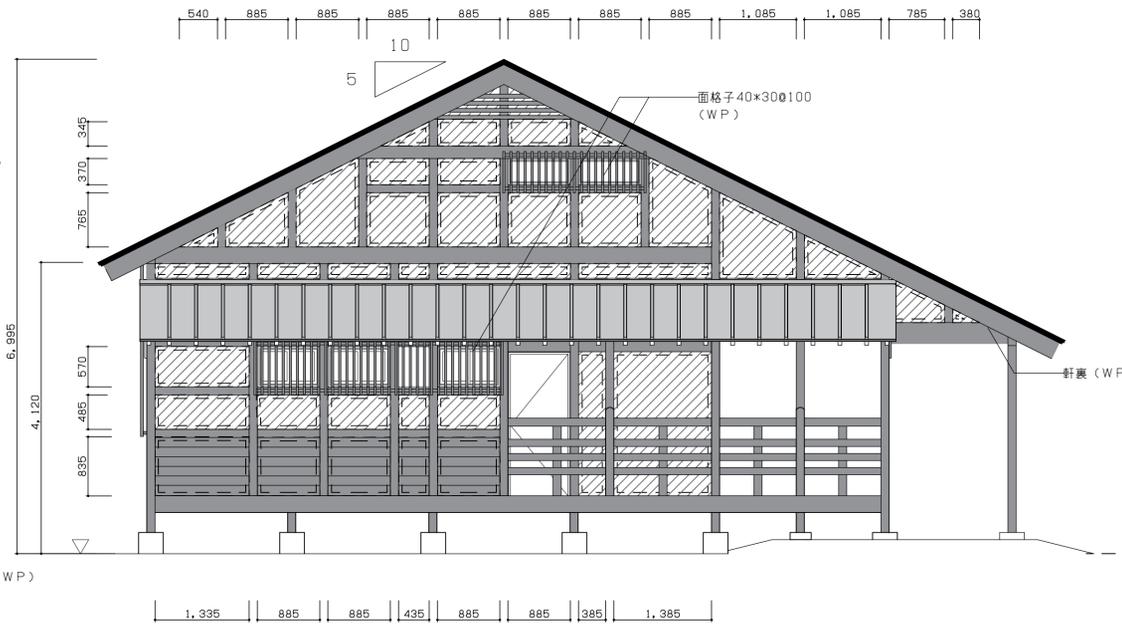


南立面図

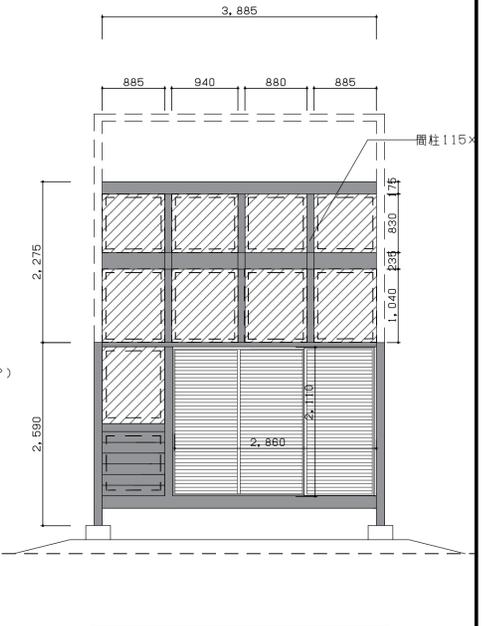


デッキC面 展開図

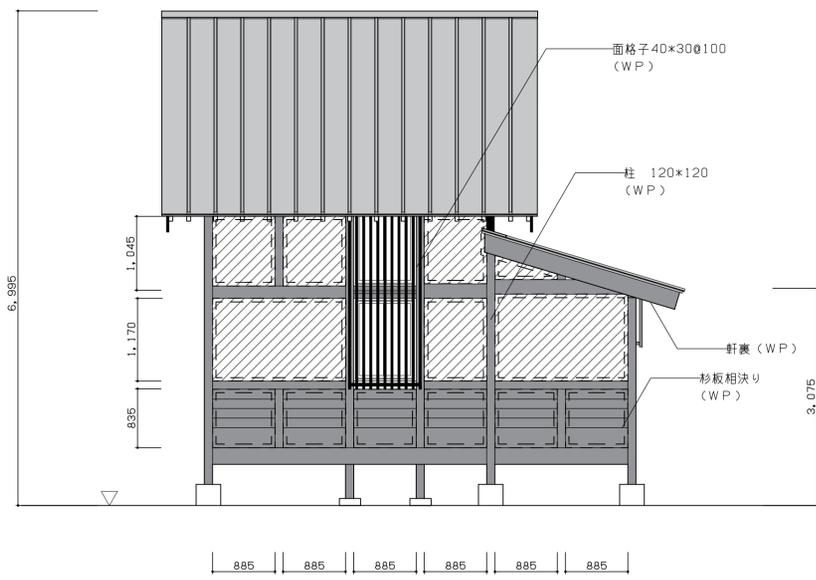


西立面図

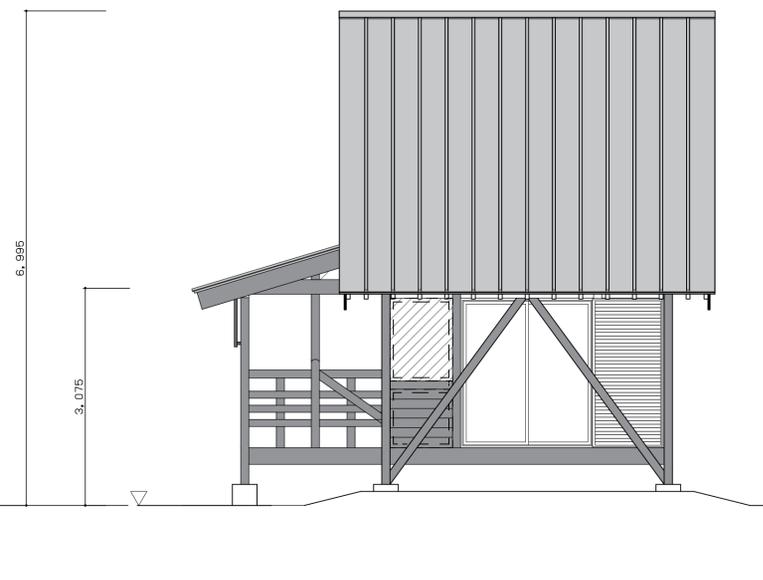

東立面図

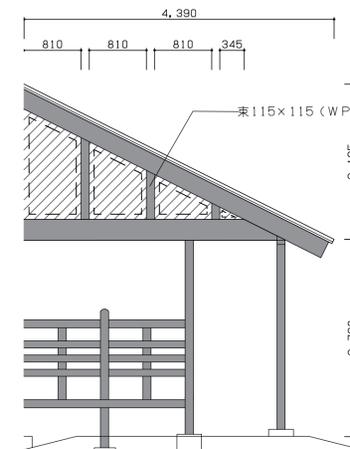

デッキB面 展開図

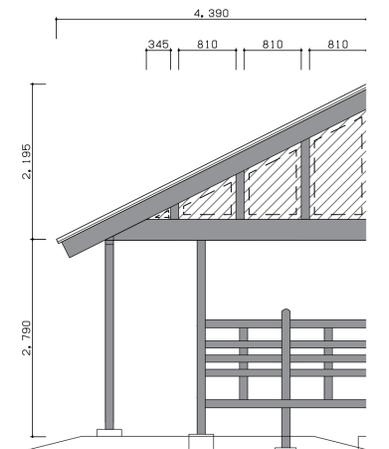

デッキD面 展開図

凡例	部位	現況	工事内容
	屋根（棟包み，ケラバ水切り含む）	カラーガルバリウム鋼板 t0.4（瓦棒葺き）	下地調整（汚れ、付着物除去含む）、錆止め塗料塗り（B種）の上耐候性塗料塗り（DP）
	腰板（羽目板），柱，梁，軒裏，デッキ（手摺，床板）	杉，桧の上WP	下地調整（汚れ、付着物除去含む）の上木材保護塗料塗り（WP）
	外壁	けい酸カルシウム板の上EP	下地調整（汚れ、付着物除去含む）の上つや有合成樹脂エマルジョン塗り（EP-G）
	外壁と柱・梁取合い部	シーリング	シーリング打替え 15×10



長浜市  
NAGAHAMA

TITLE  
高山キャンプ場案内館他屋根外壁修繕

DRAWING NAME	A1-SCALE	A3-SCALE	No.	14142308
立面図	1:50	1:100	A	6 / 6