
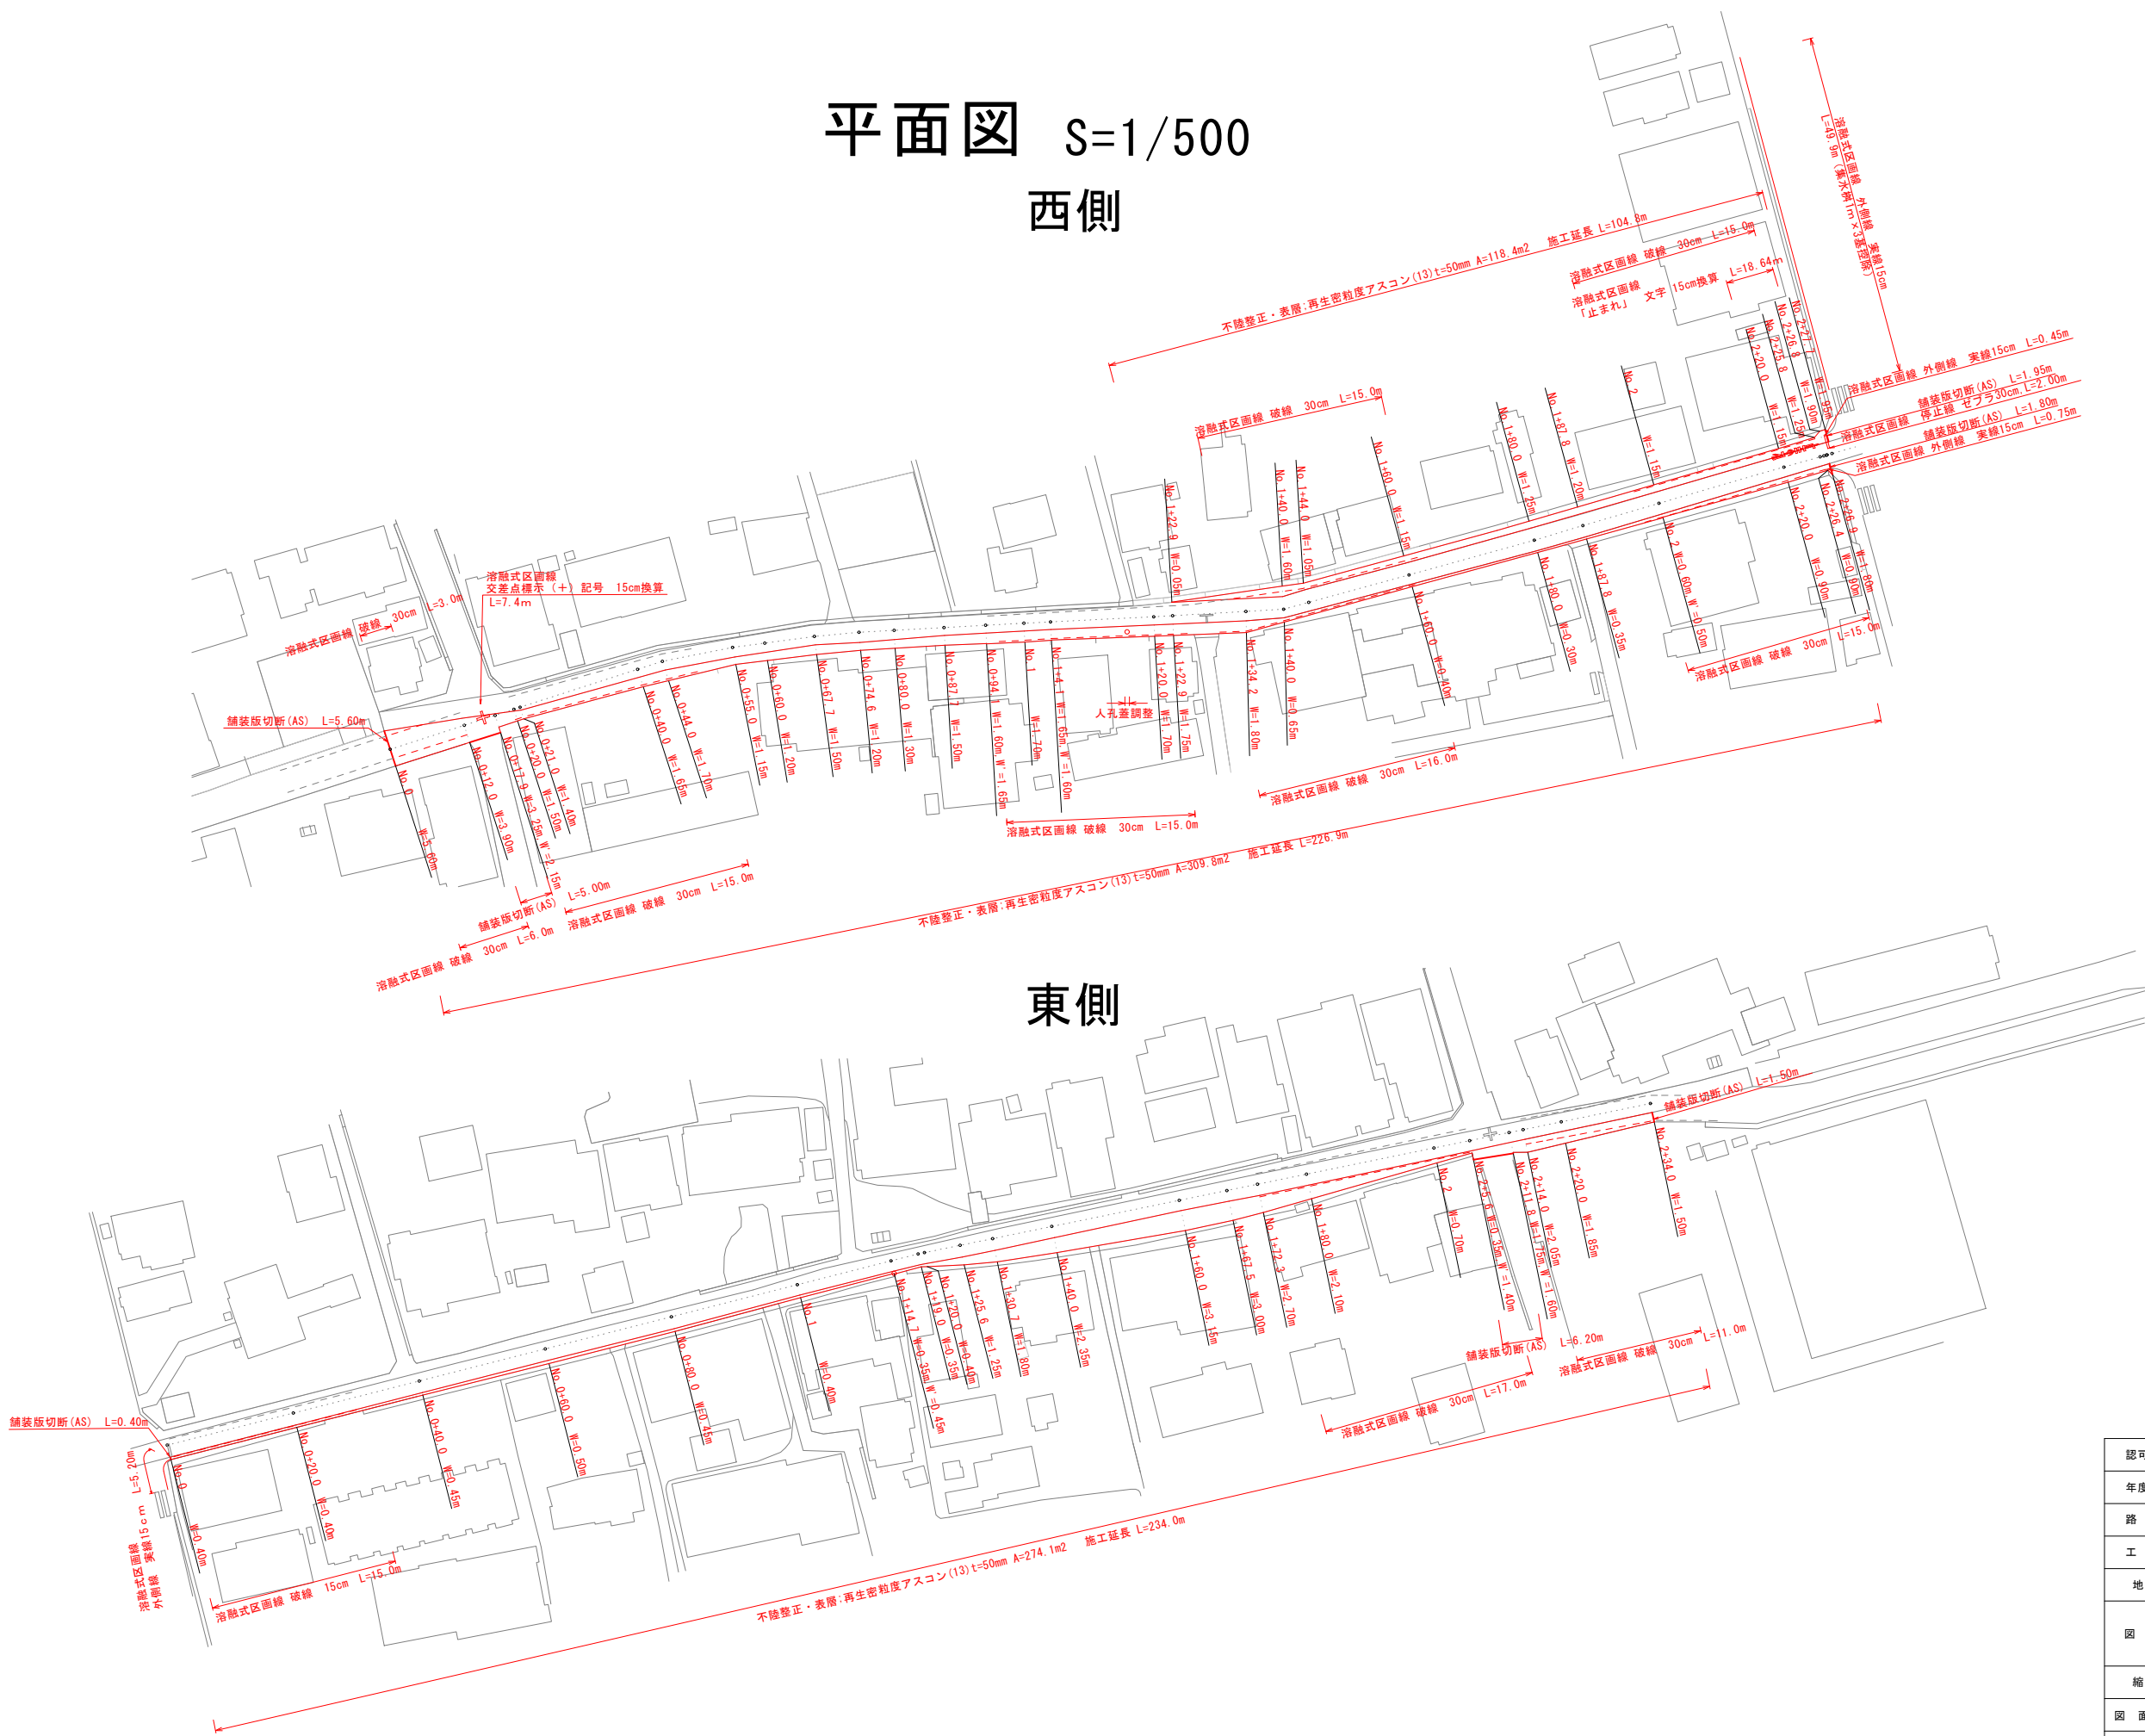



平面図 S=1/500  
西側

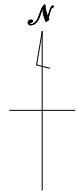

東側


認可・実施	当初 第 回変更
年度・番号	令和5年度 道河第20号
路線名	市道八幡中山大井川添線
工事名	市道八幡中山大井川添線舗装修繕工事
地名	長浜市八幡中山町
図面名	平面図
縮尺	図示
図面番号	1/2
長浜市 道路河川課	

標準横断図 s=1/25

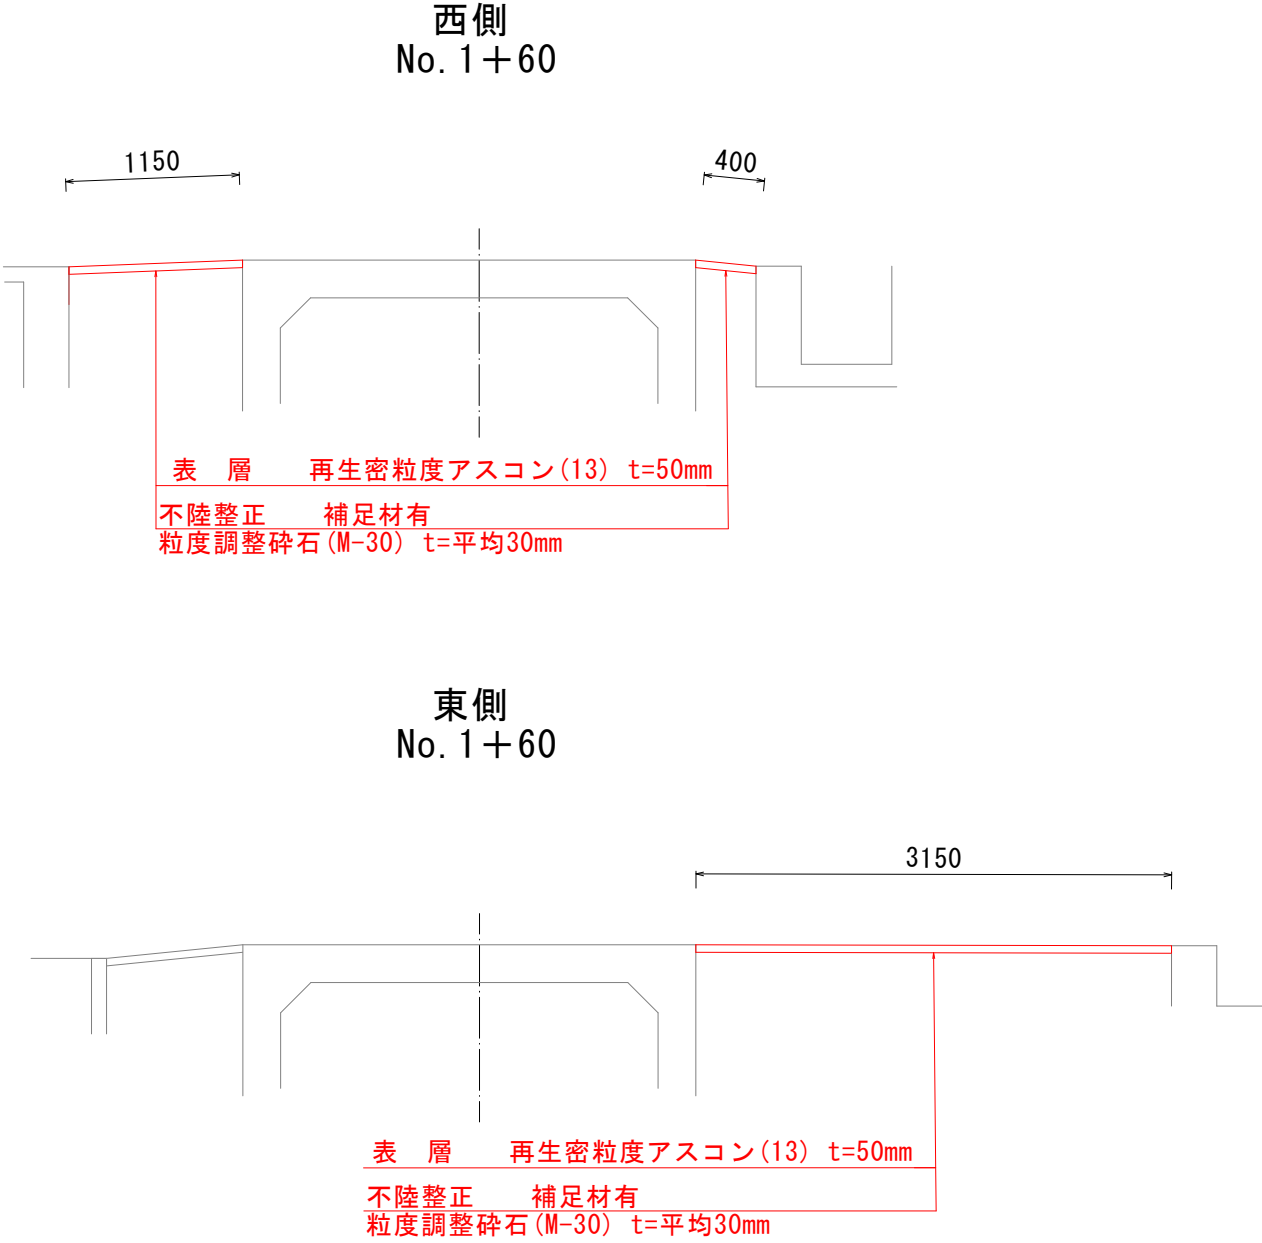

交差点標示図 s=1/10

交差点標示(+)

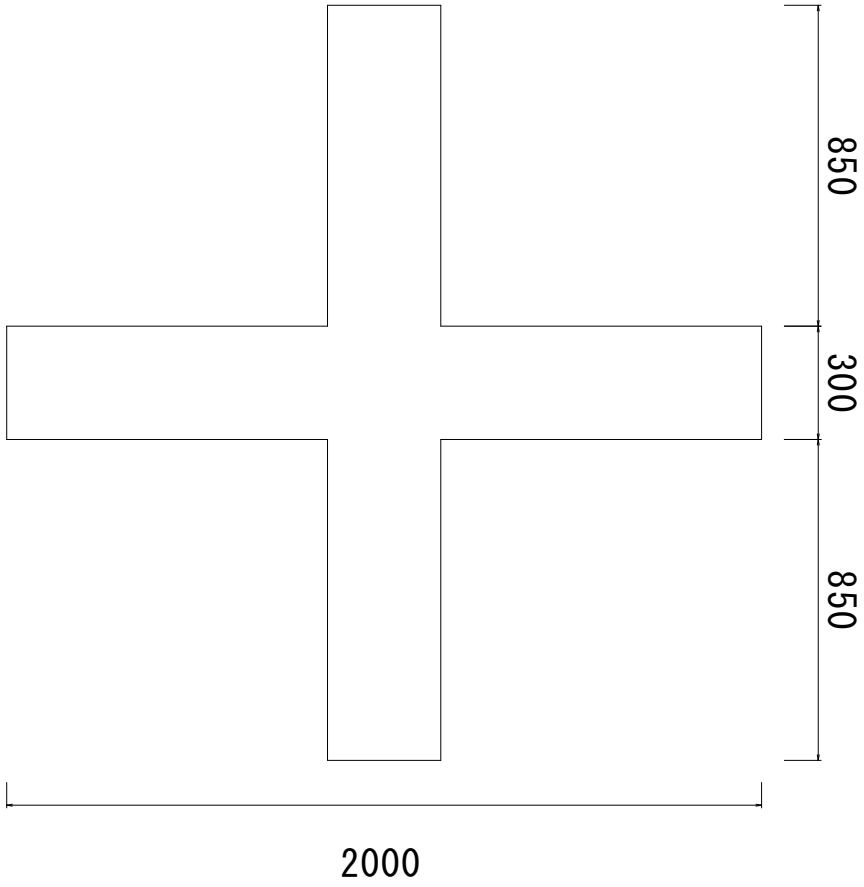

15cm換算 L=7.4m

認可・実施	当 初 第 回変更
年度・番号	令和5年度 道河第20号
路 線 名	市道八幡中山大井川添線
工 事 名	市道八幡中山大井川添線舗装修繕工事
地 名	長浜市八幡中山町
図 面 名	標準横断図 交差点標示図
縮 尺	図 示
図 面 番 号	2/2
長浜市 道路河川課	