
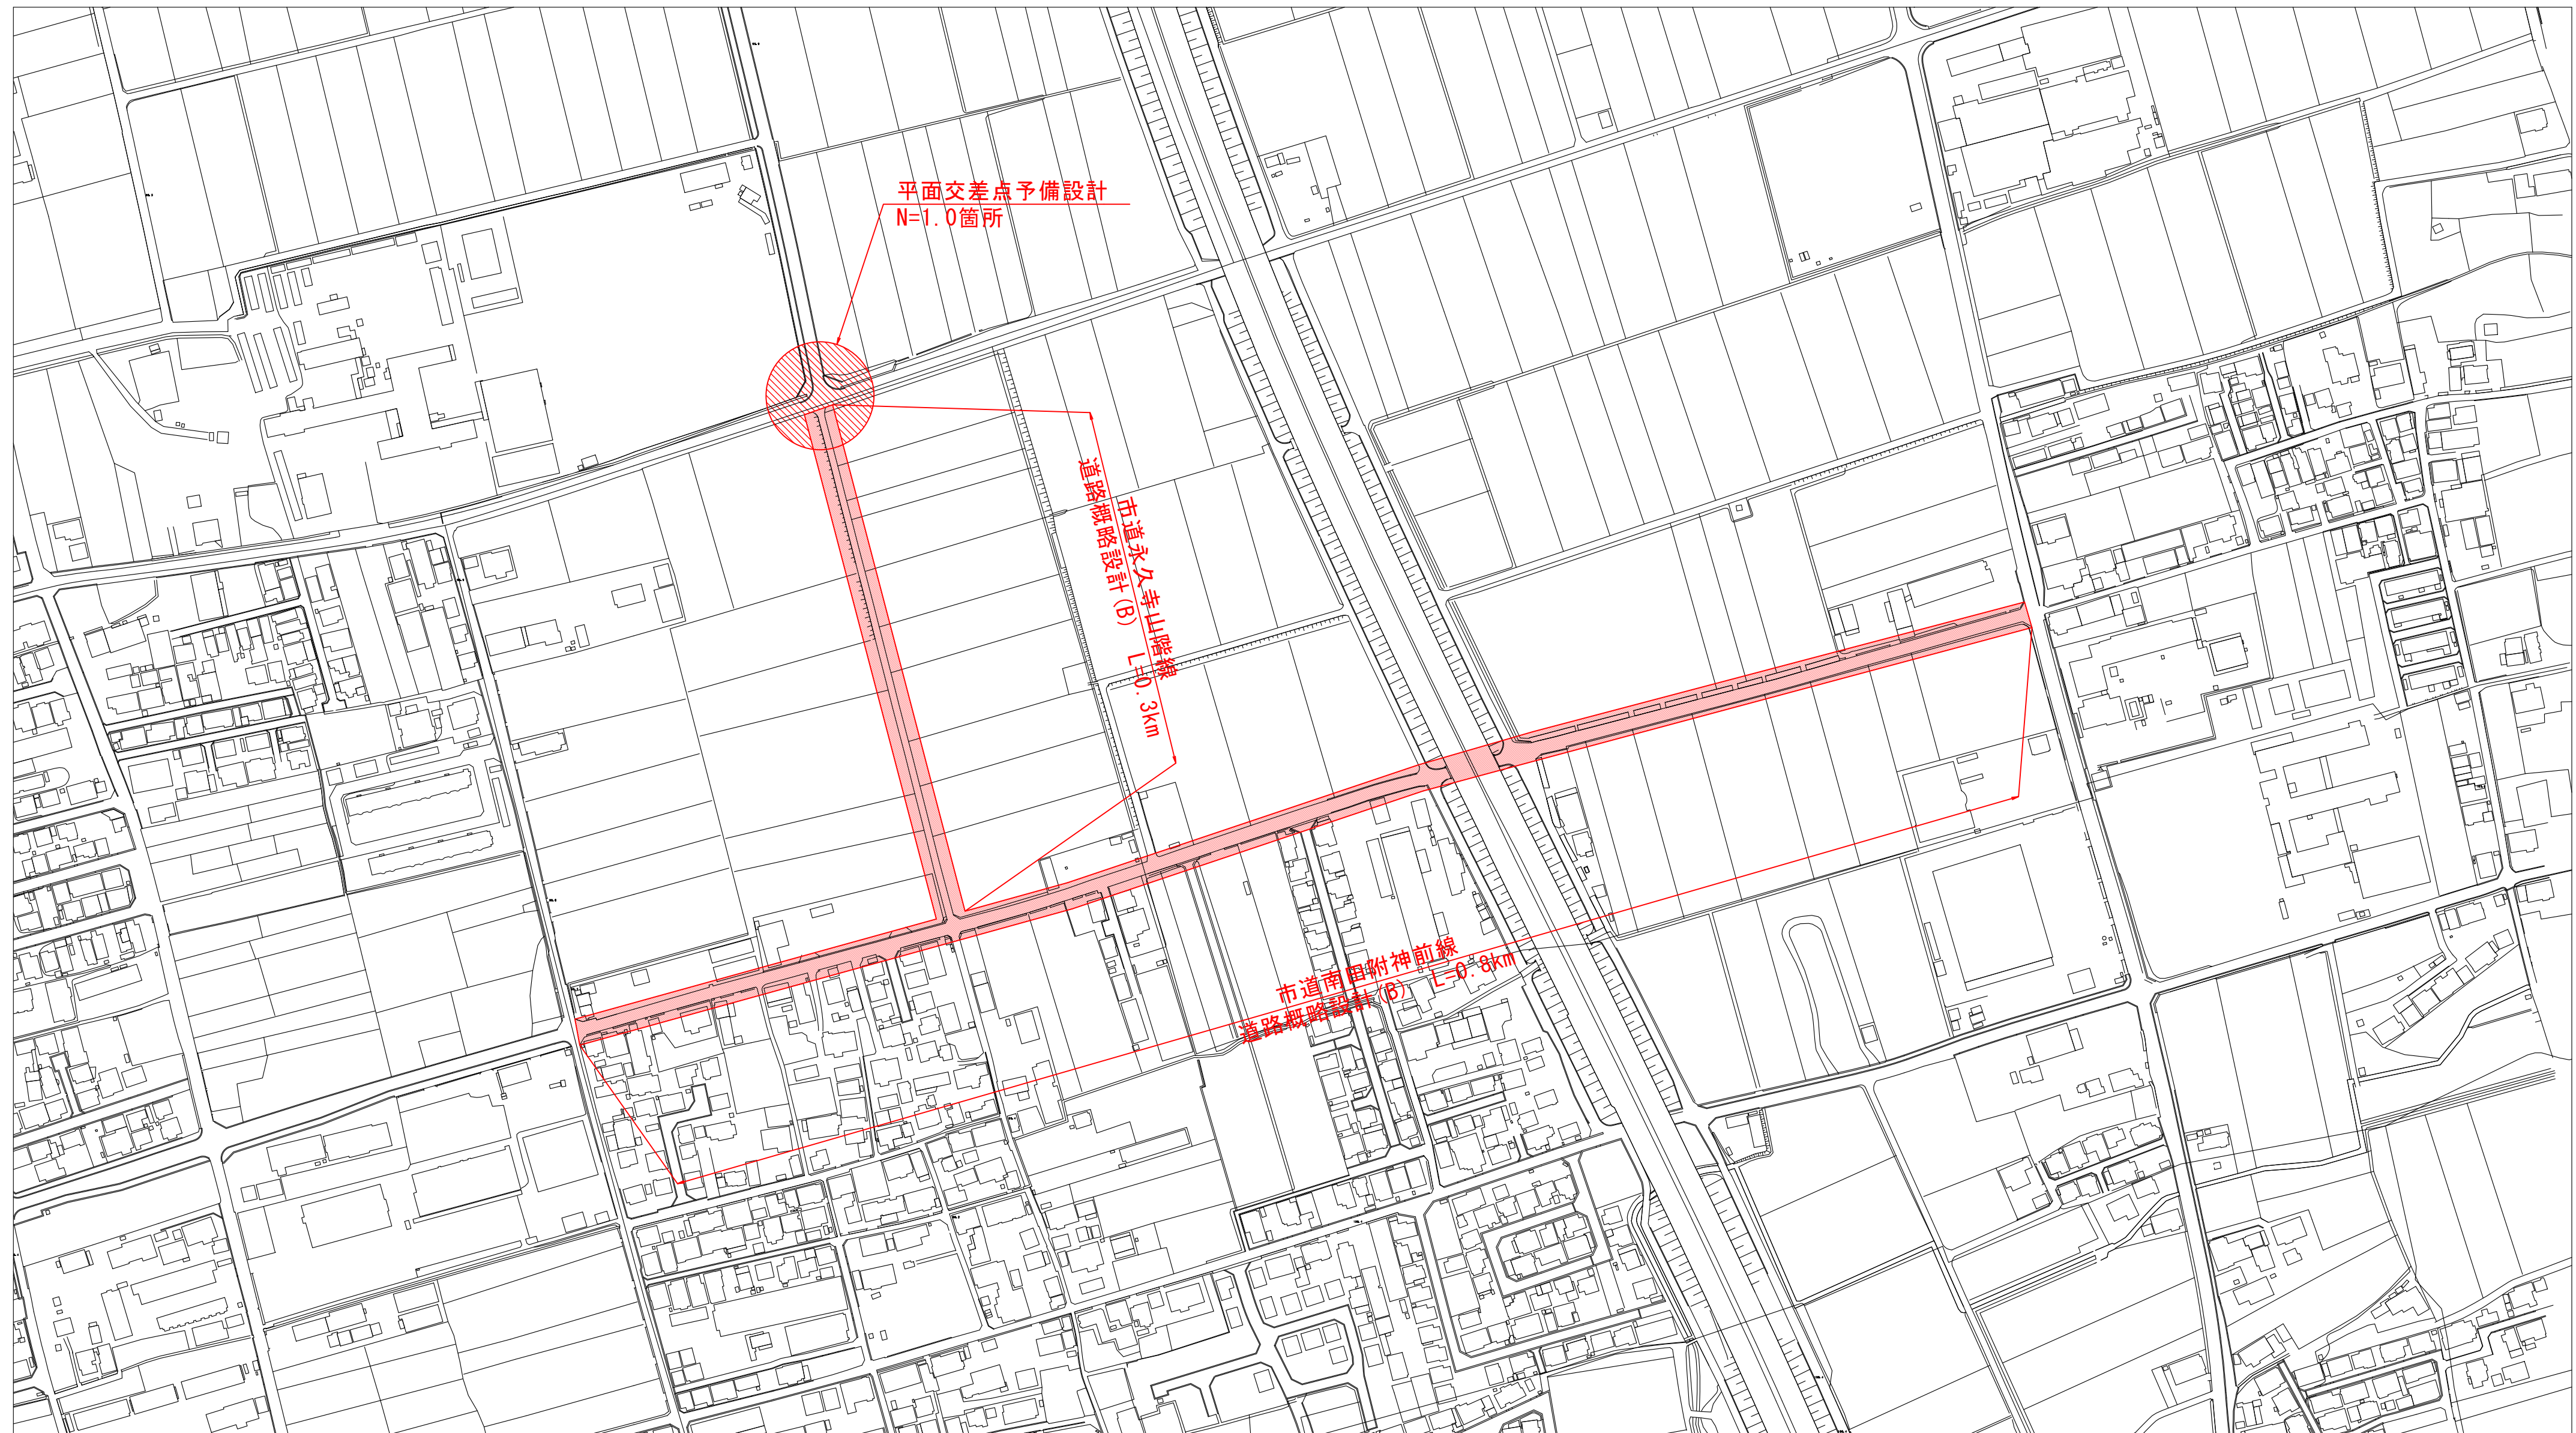




平面図①
S:1/2500

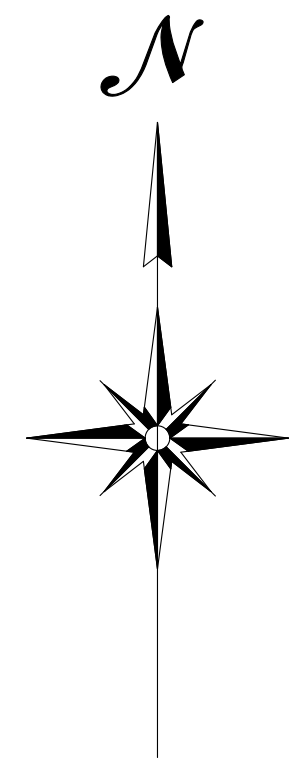

認可・実施	<input checked="" type="checkbox"/> 当初 第 回 変更
年度・番号	令和6年度 長道河第28号
路 線 名	市道永久寺山階線他
工 事 名	市道永久寺山階線他道路概略設計等業務委託
地 名	長浜市 南田附町他
図 面 名	平面図①
縮 尺	図 示
図 面 番 号	2 枚 / 内 1
長浜市 都市建設部 道路河川課	

平面図②

S:1/500

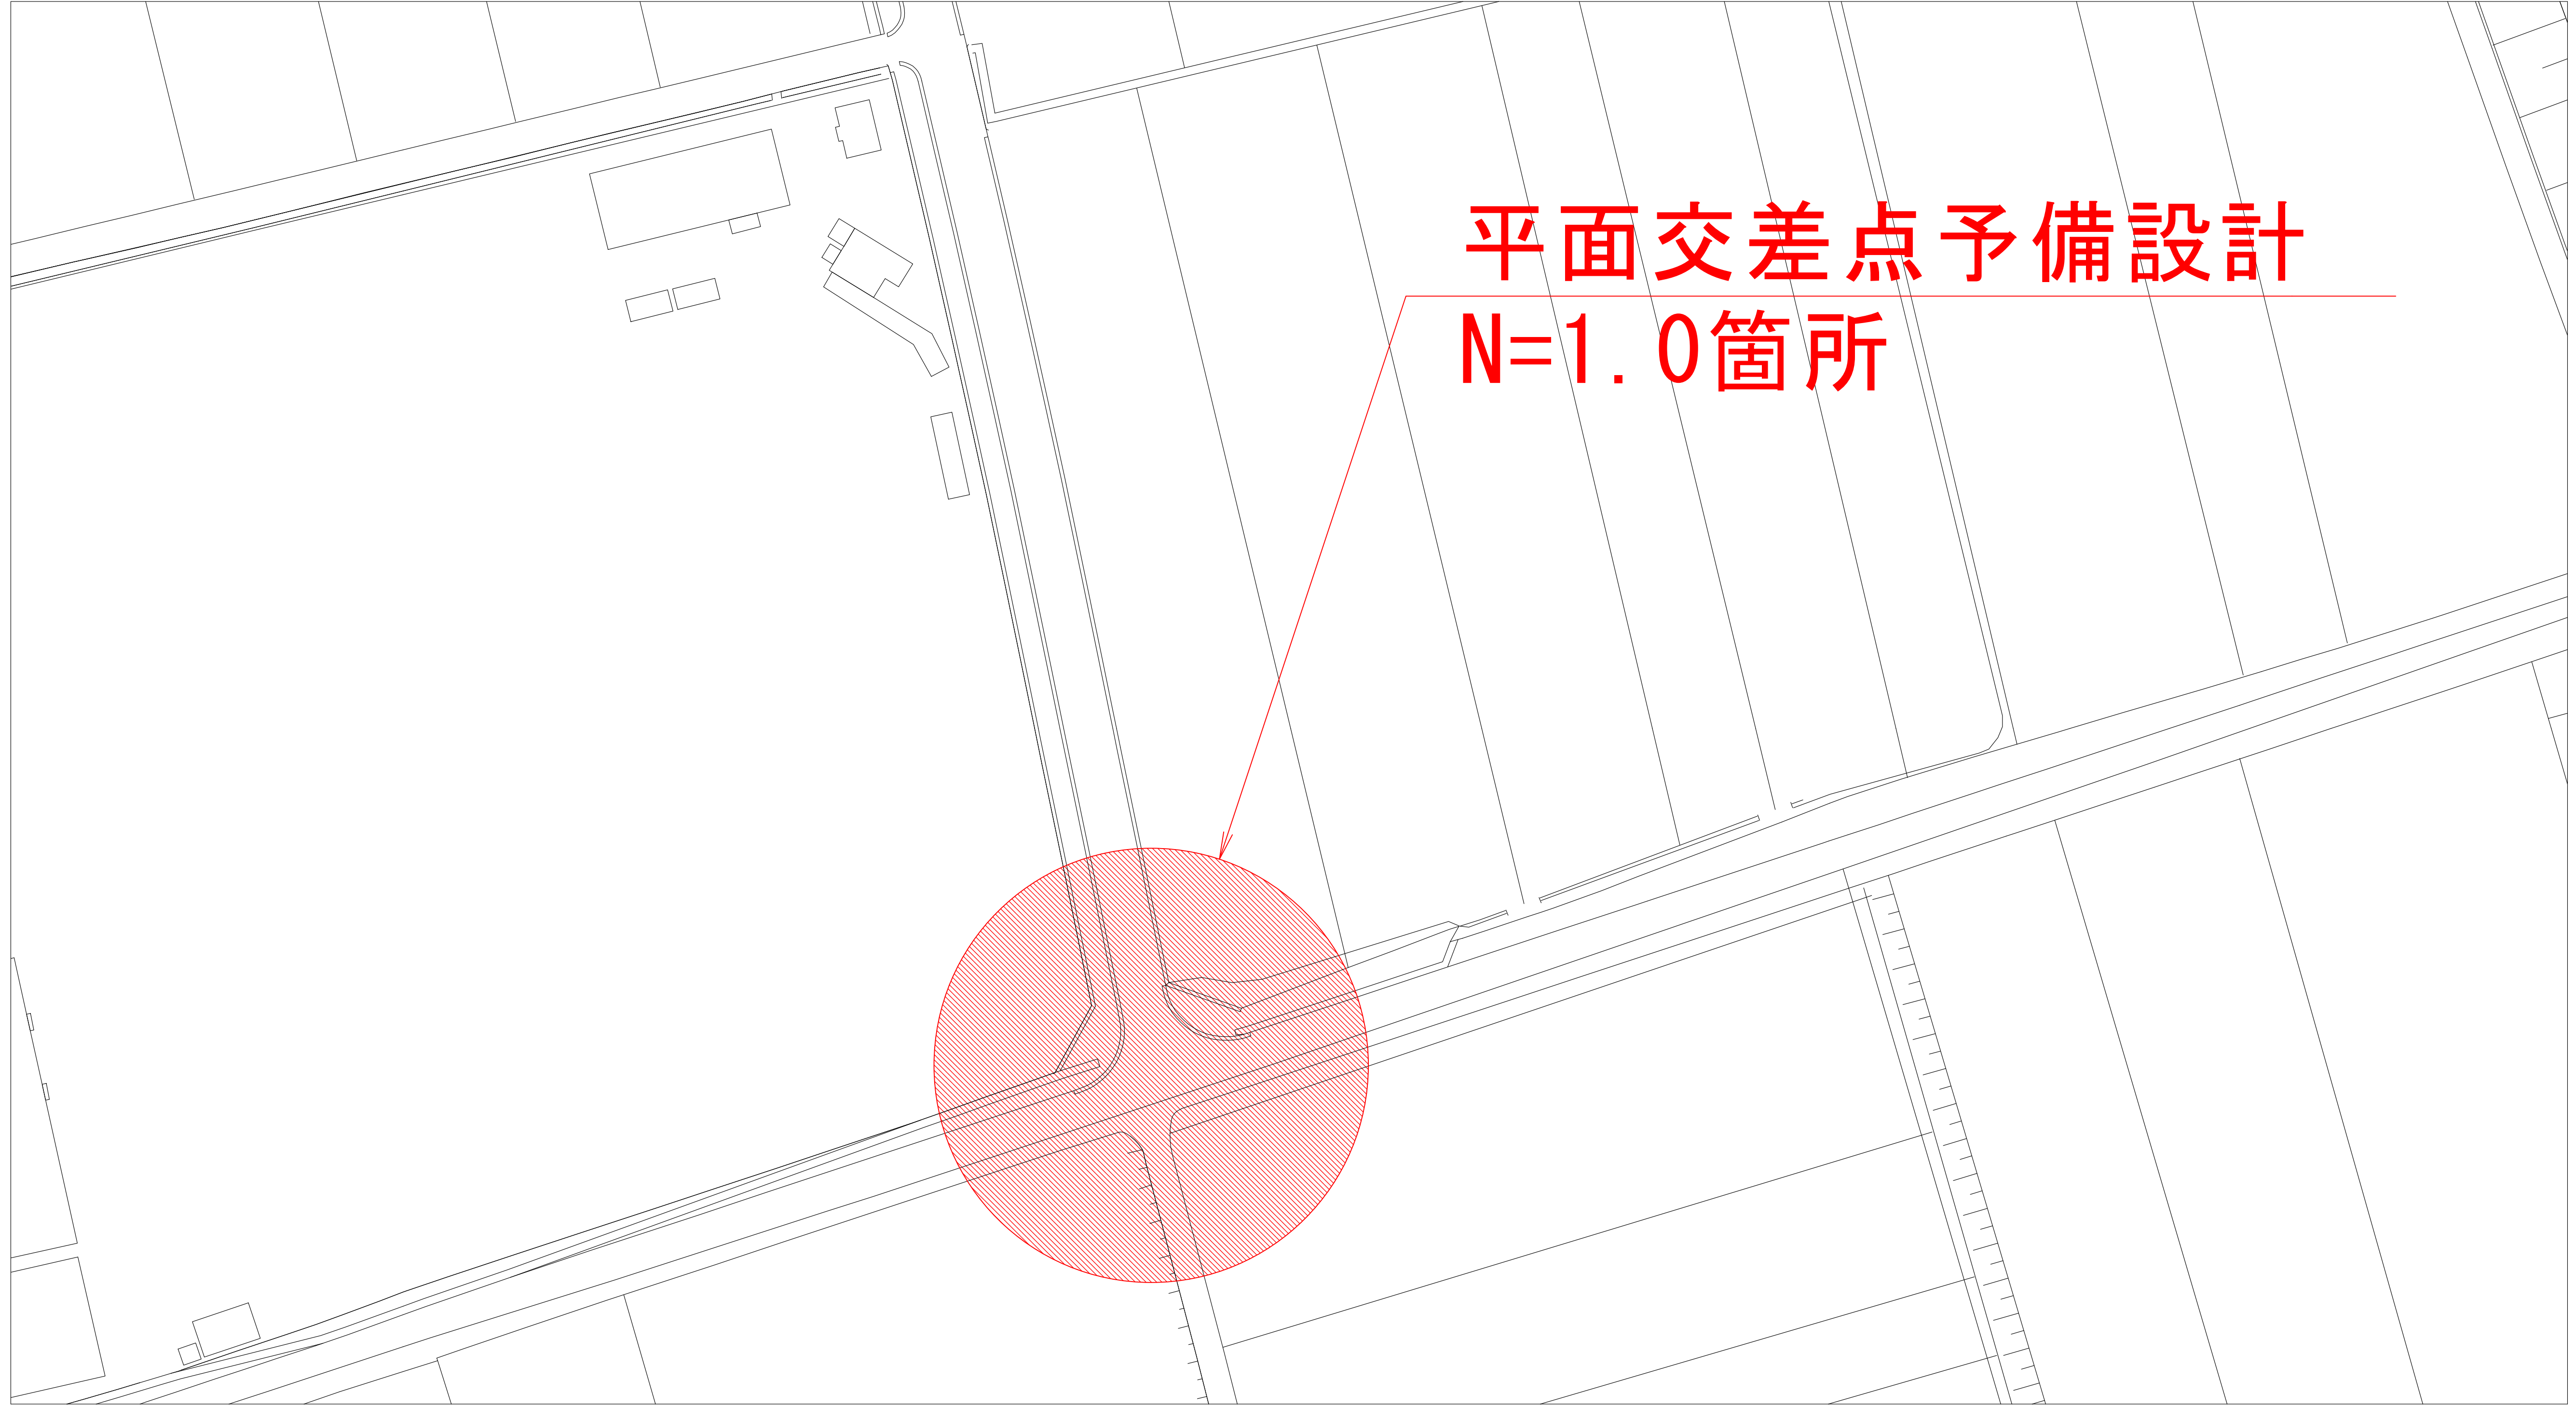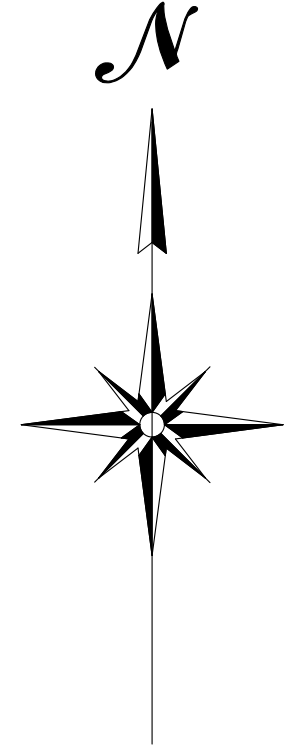

平面交差点予備設計
N=1.0箇所

認可・実施	<input checked="" type="checkbox"/> 当初 第 回 変更
年度・番号	令和6年度 長道河第28号
路線名	市道永久寺山階線他
工事名	市道永久寺山階線他道路概略設計等業務委託
地名	長浜市 南田附町他
図面名	平面図②
縮尺	図 示
図面番号	2 枚 / 内 2
長浜市 都市建設部 道路河川課	