
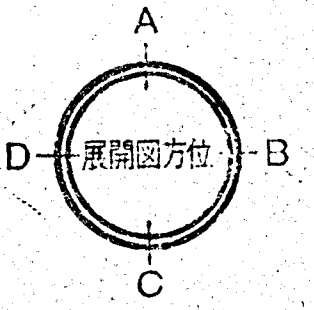



[illegible]

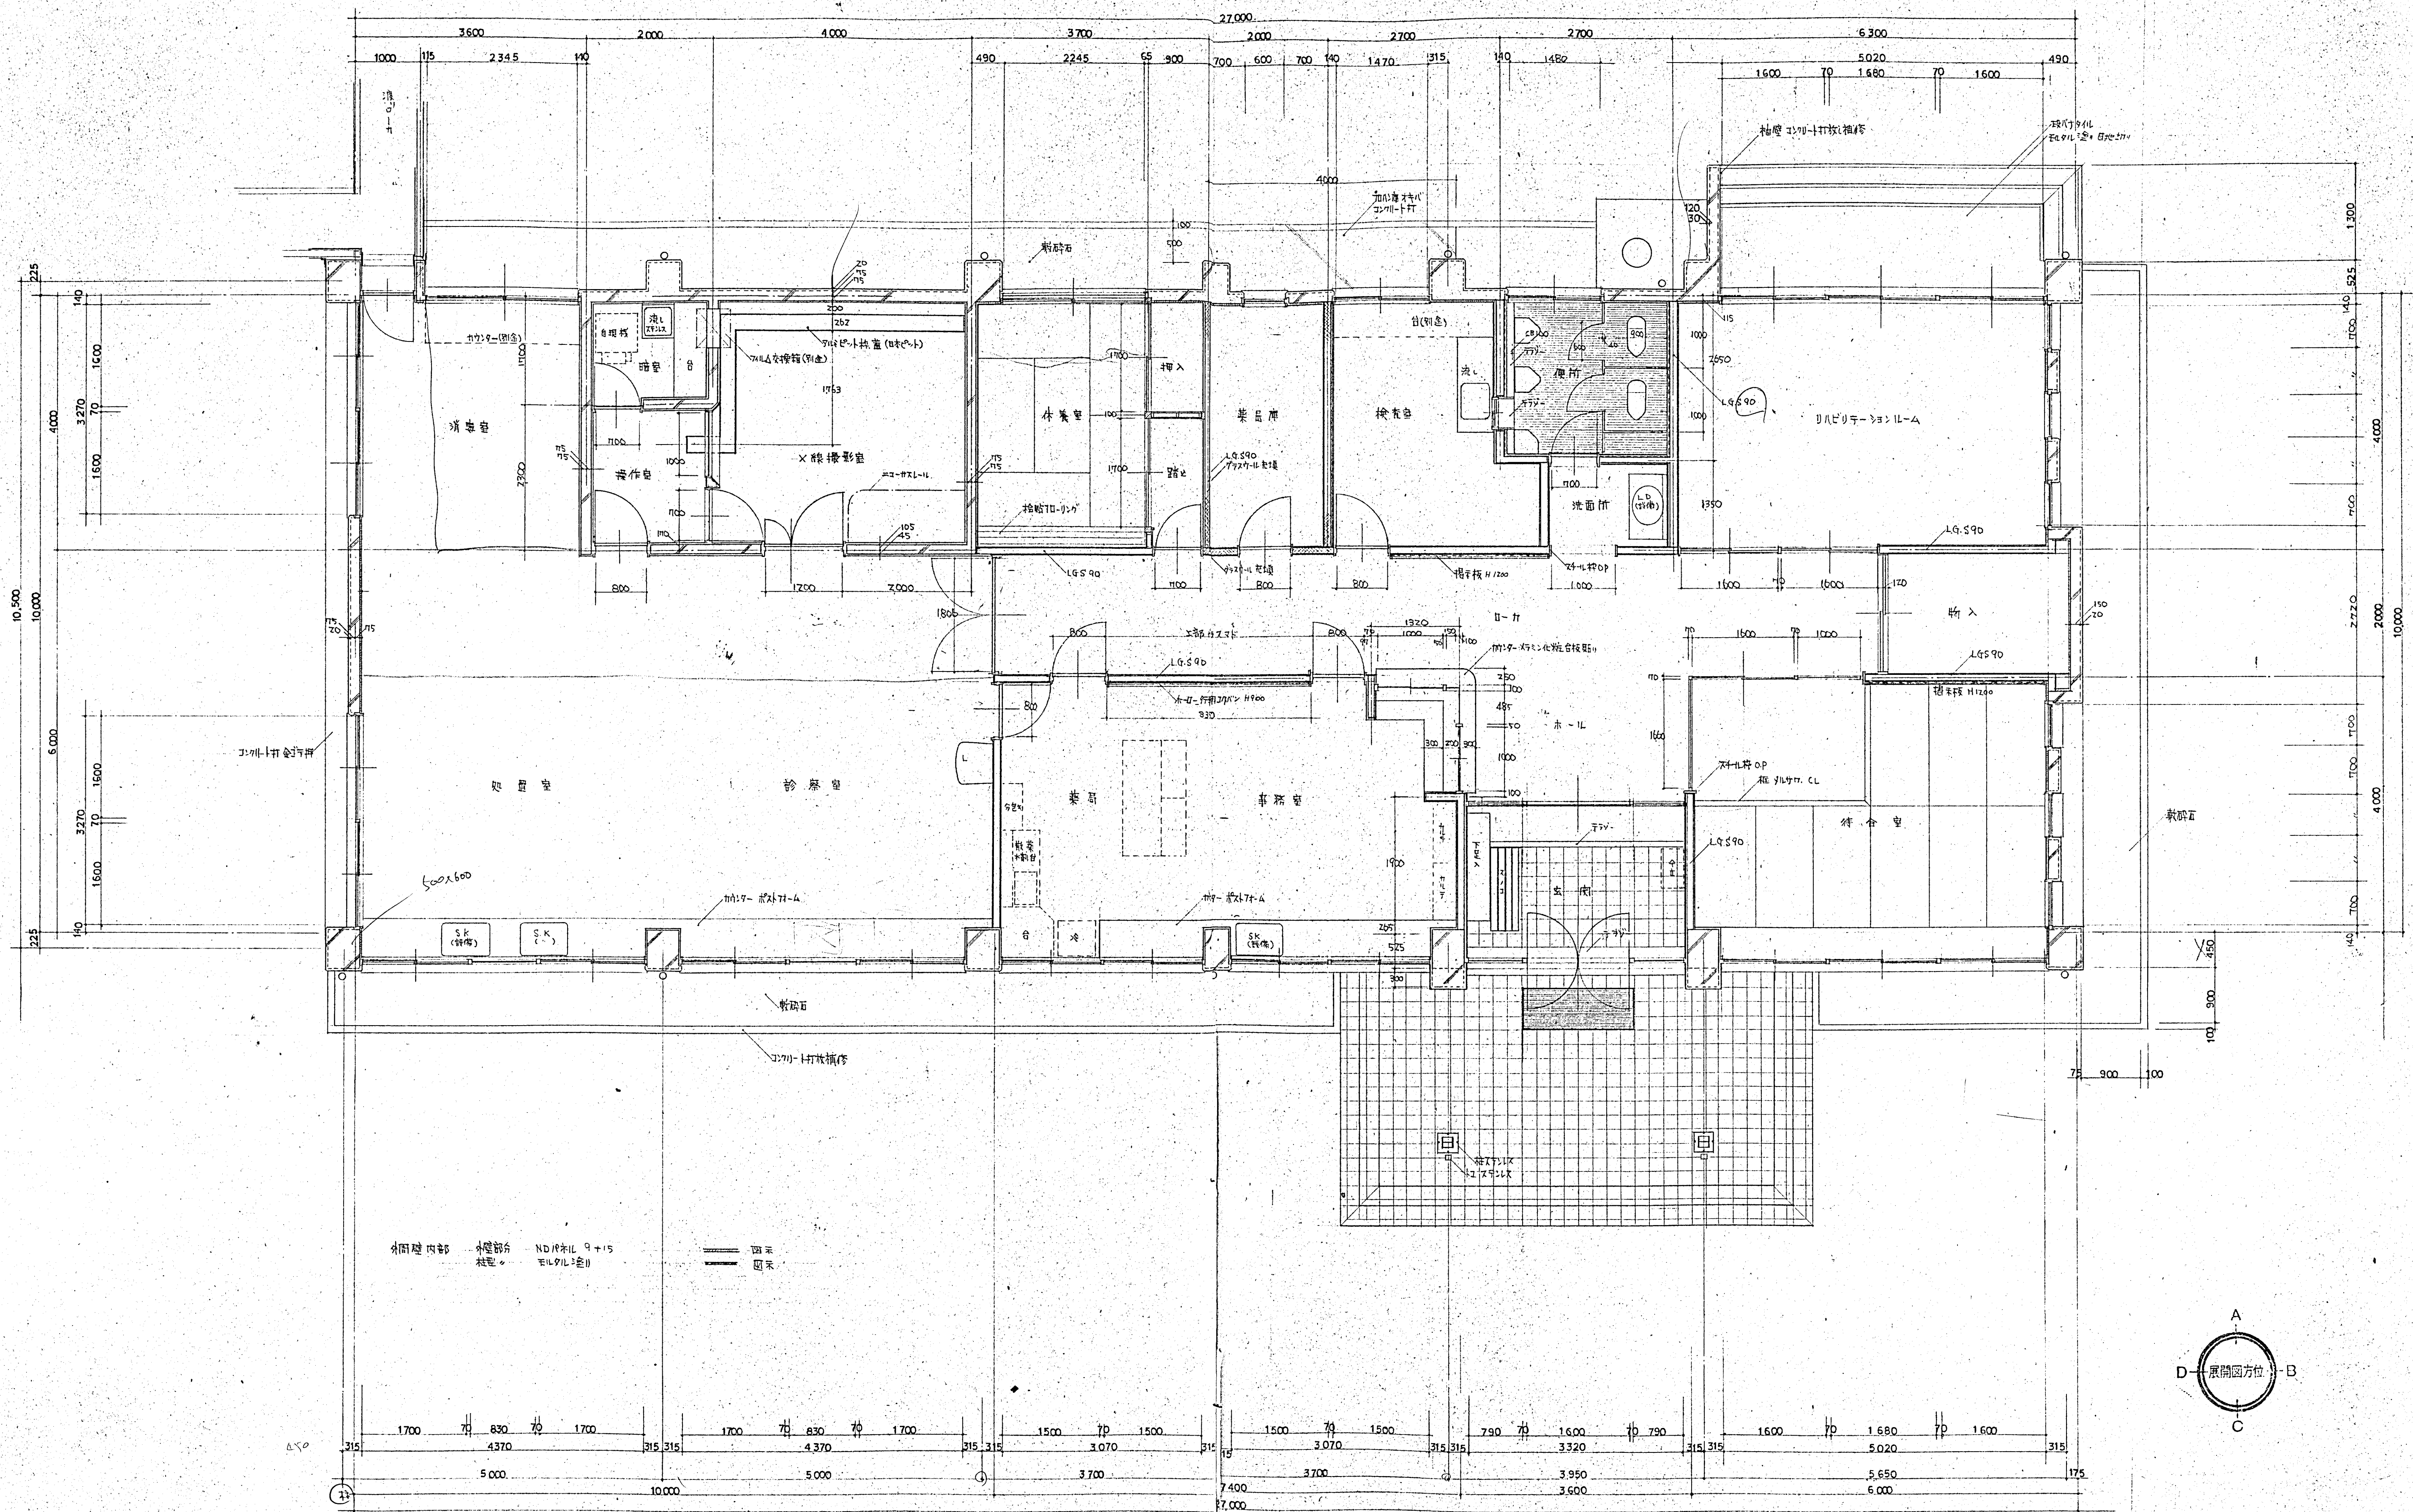


平面詳細図 1/50

株式会社 豊建築設計事務所	工事 図面	西沢洋行 建築設計事務所	平面詳細図
滋賀県長浜市神門町696-5 TEL (07496) 3151 (代表)		建築士登録 第75764 村田武夫	


SCALES	APPRVD	CHECKD	DRAWN	CHARGE	SEAL	DRAWING NO.
1/50						A 007

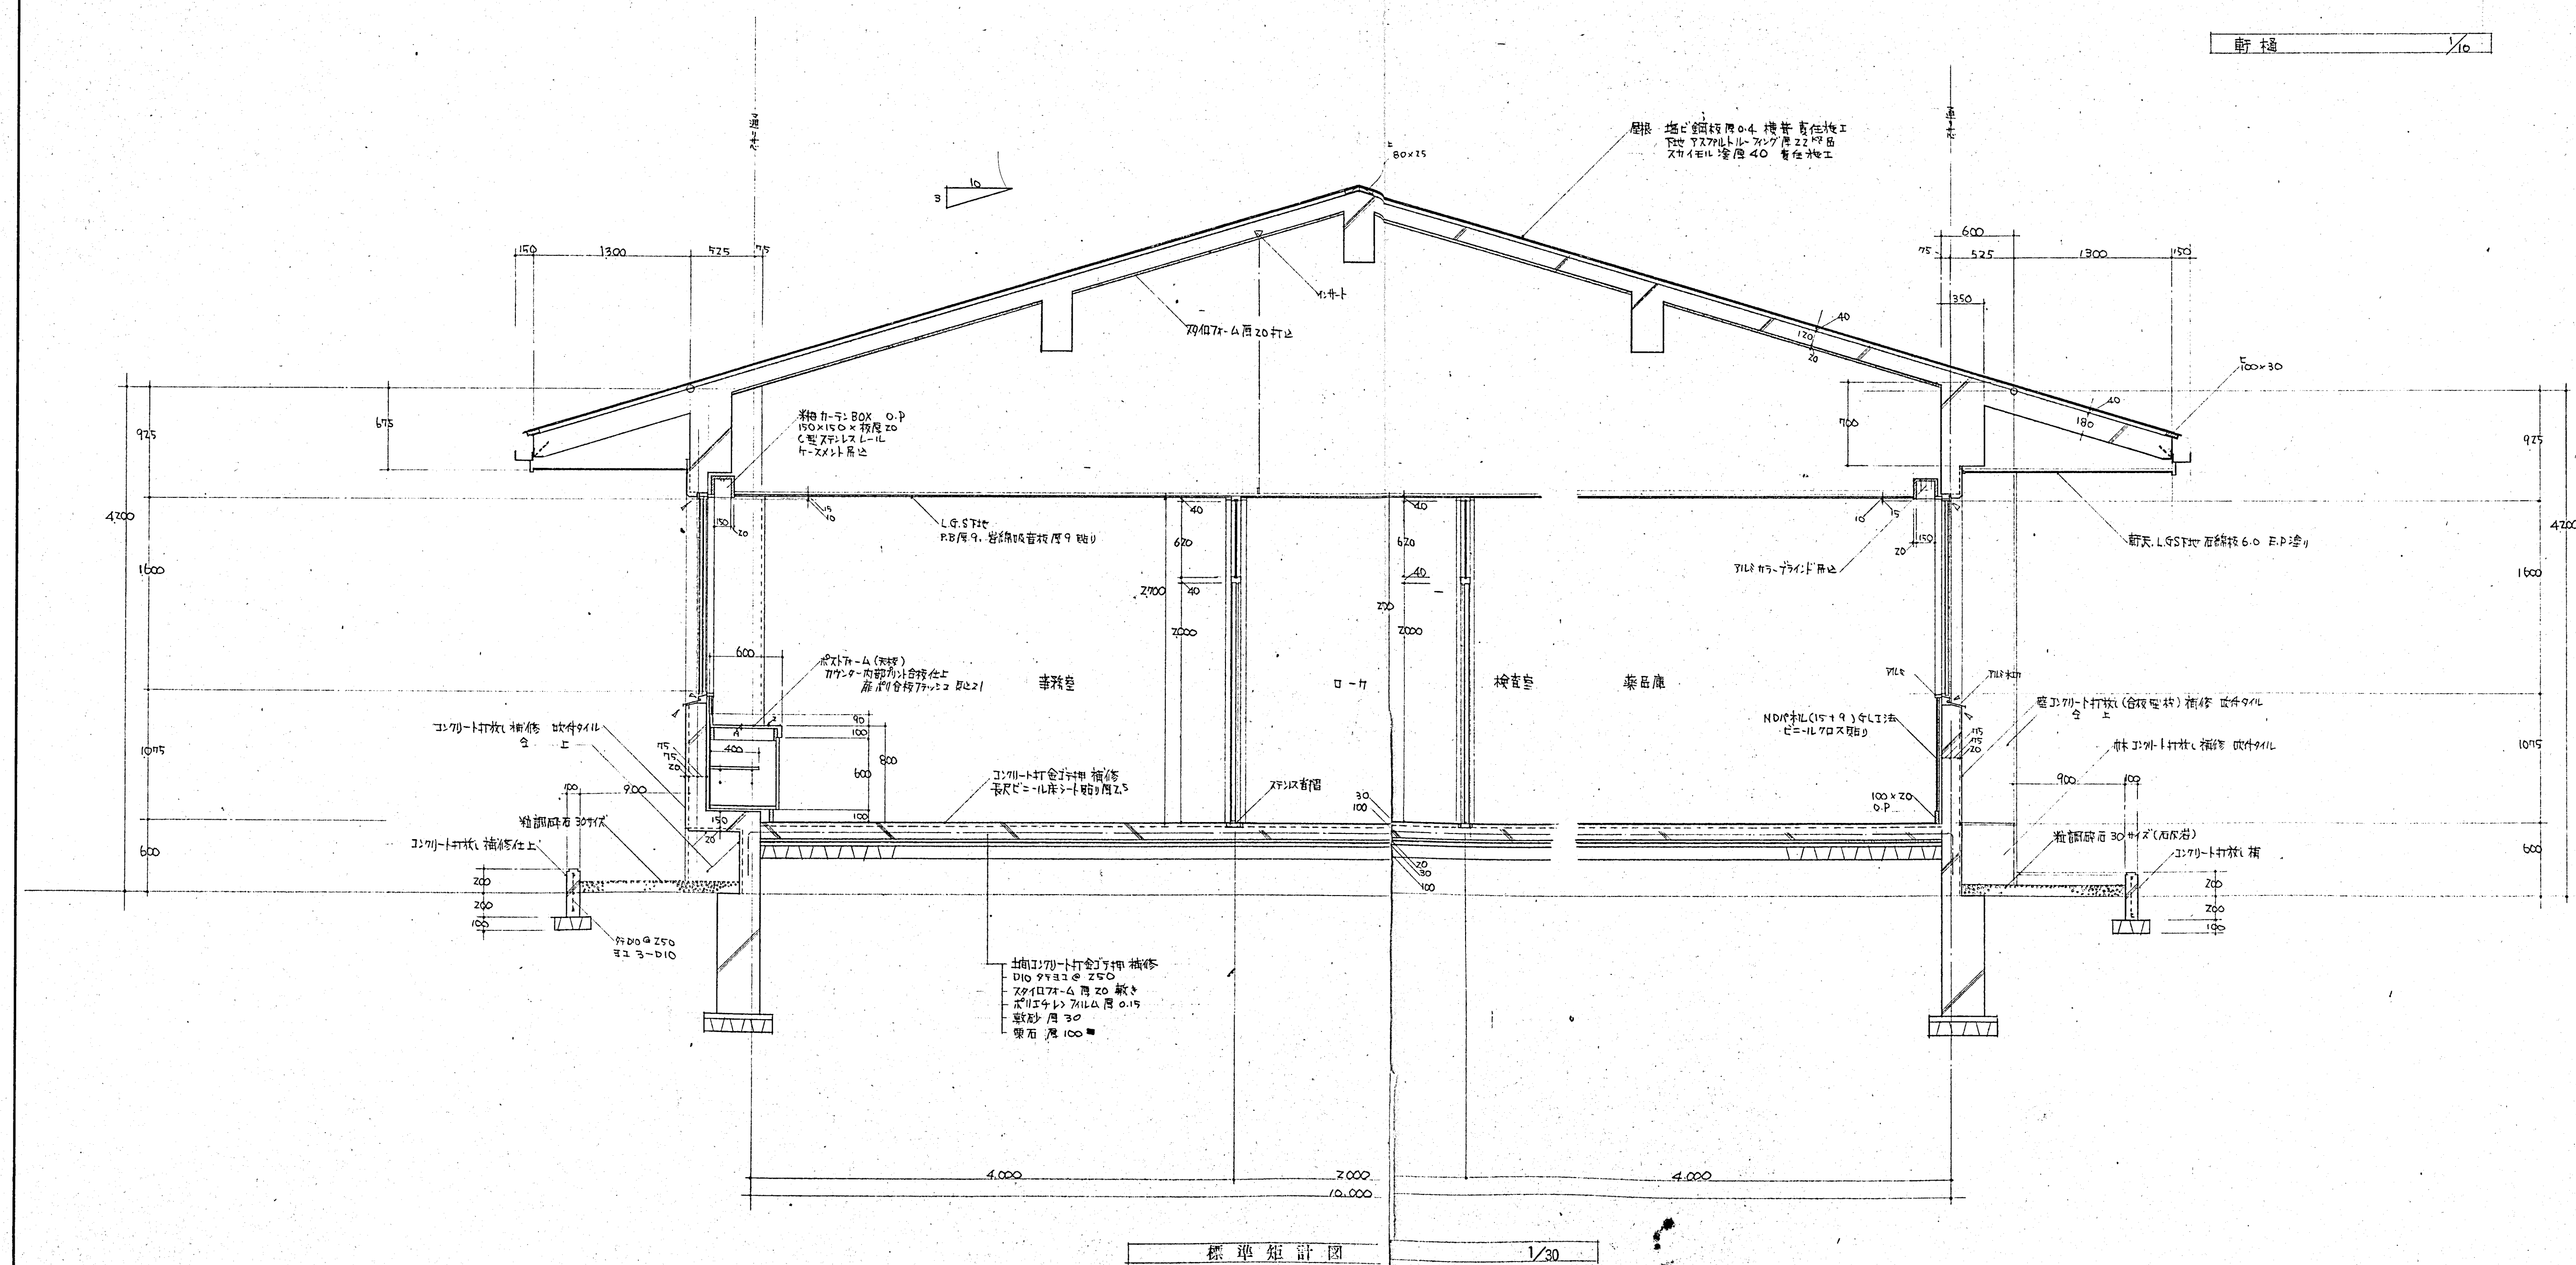

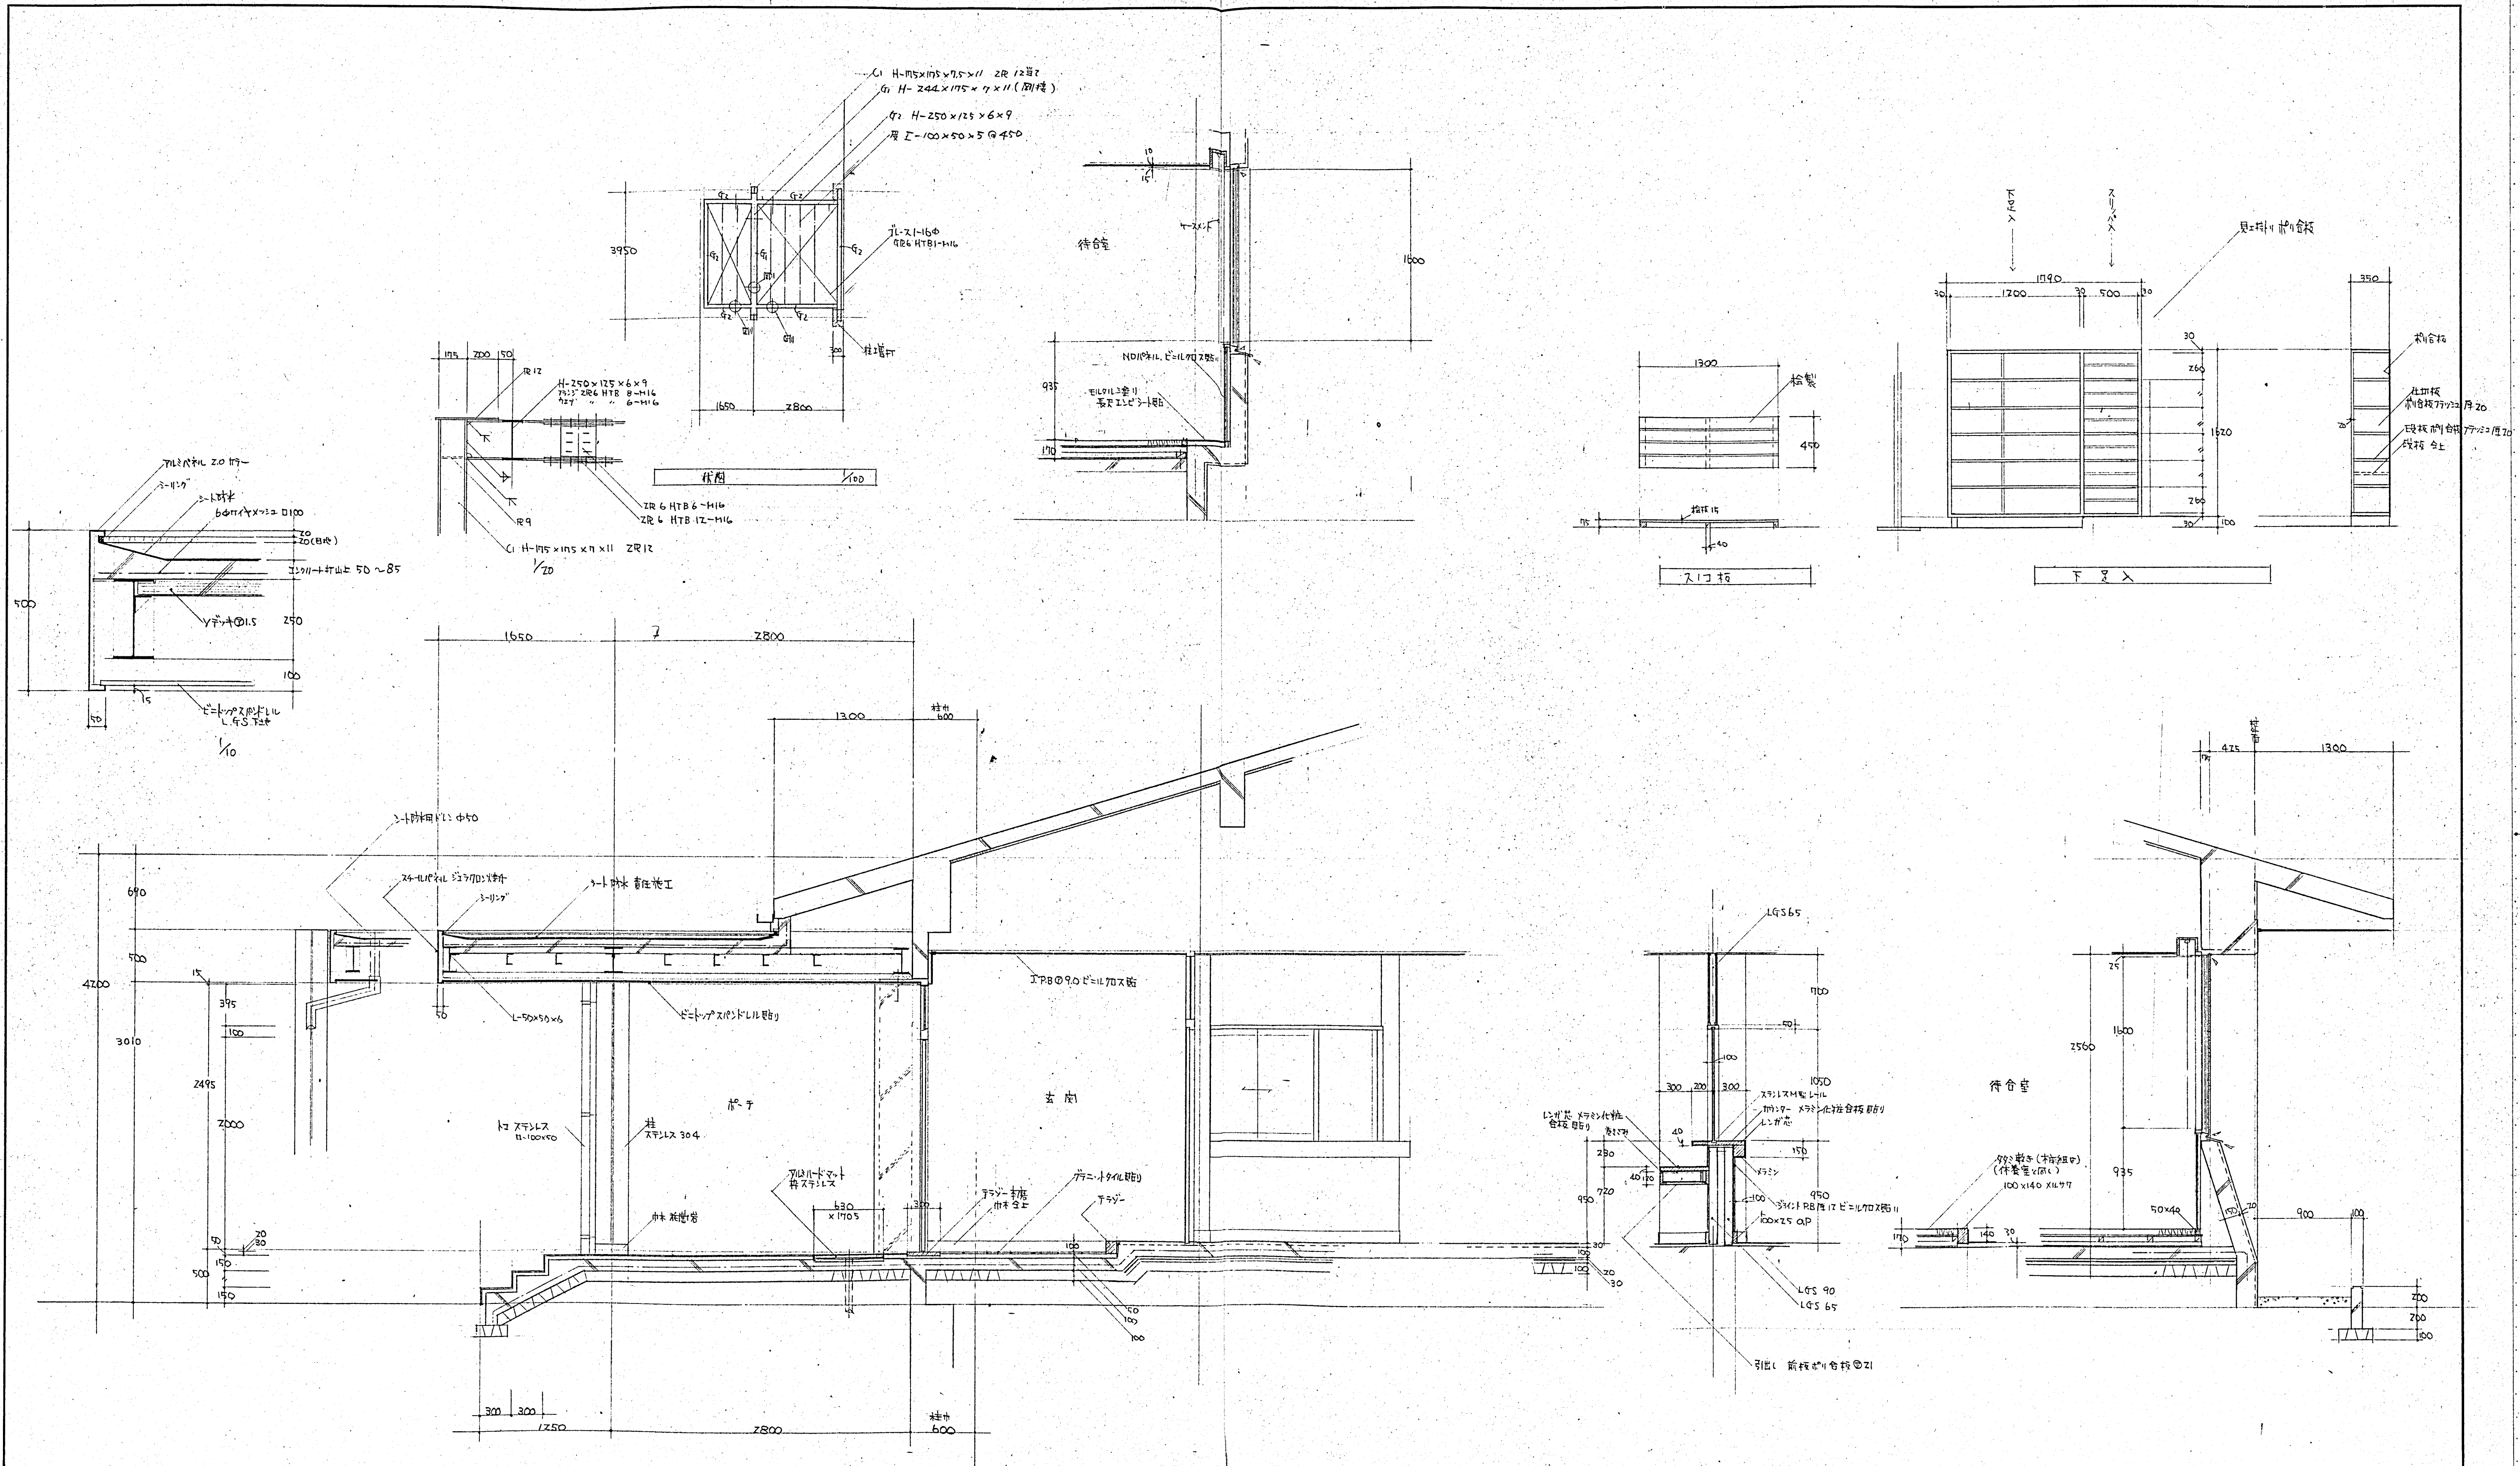


株式会社 豊建築設計事務所	工事名称	西浅井町診療所等新築工事
	図面名称	矩計図

SCALE	APPR'D	CHECK'D	DRAWN	CHARGE	SEAL	DRAWING NO.
1/30						A 009

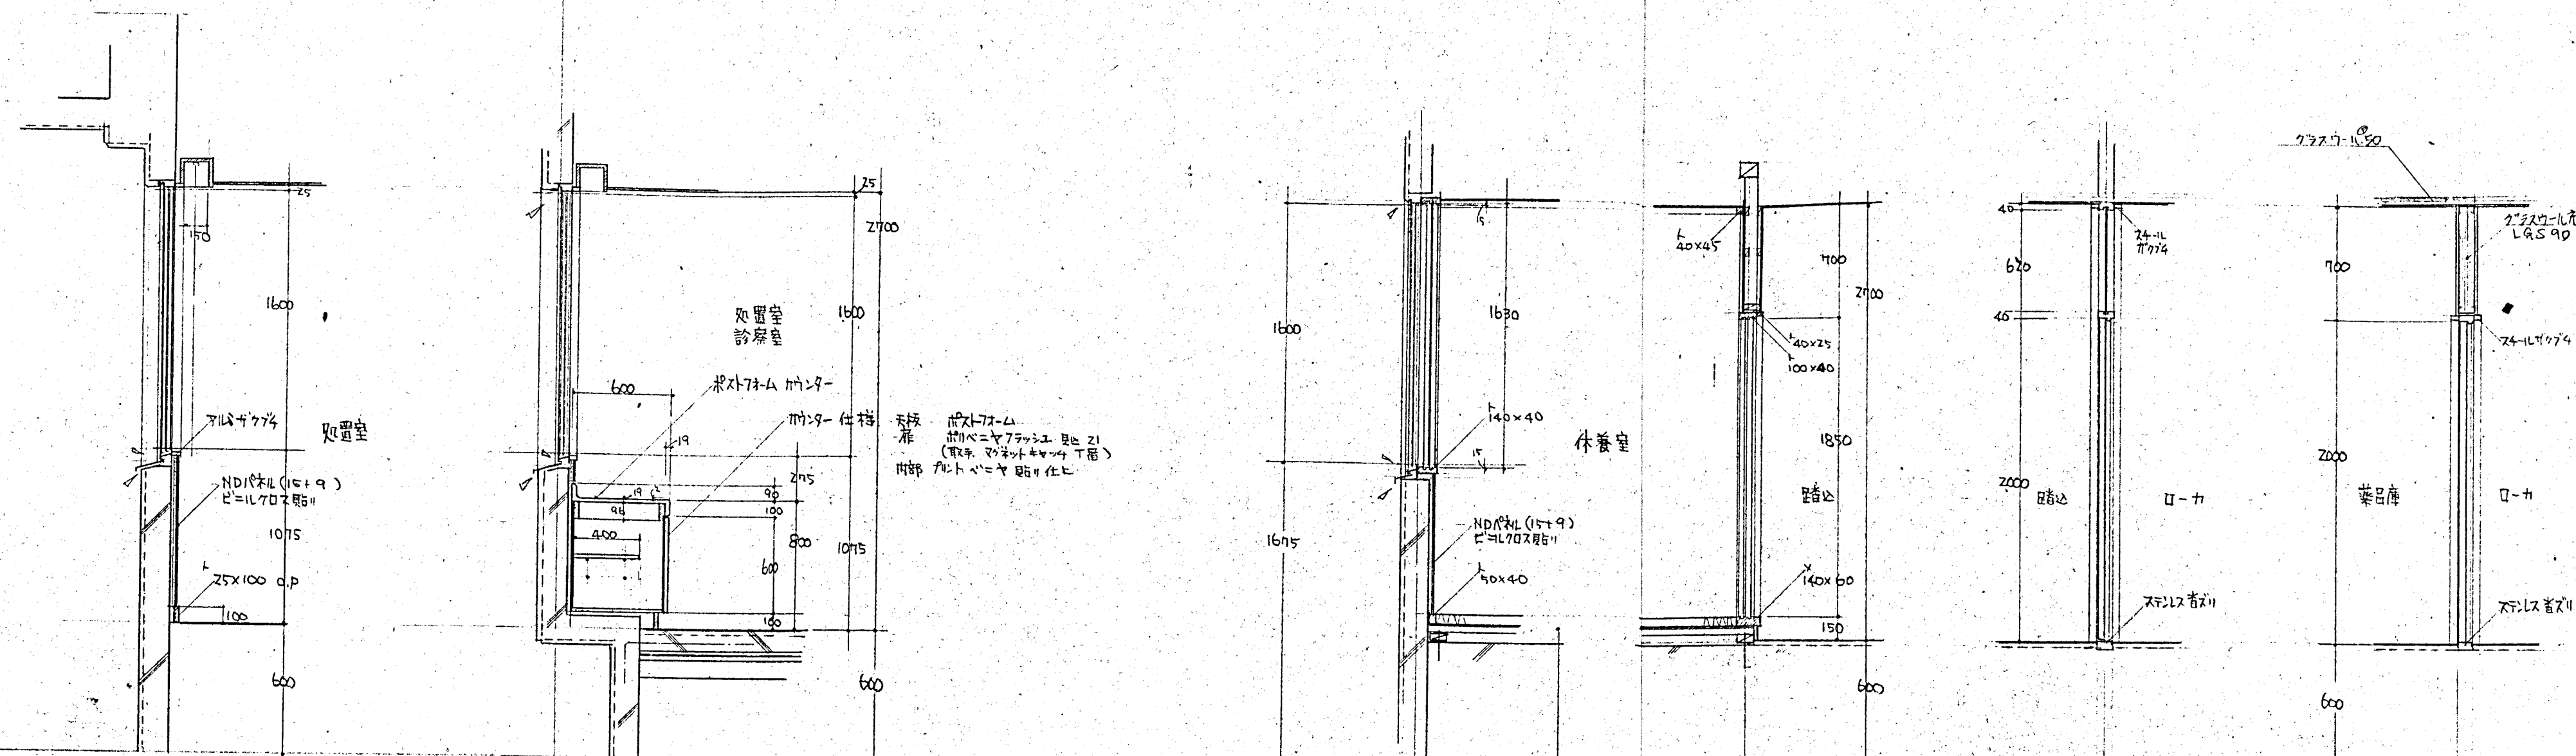

天井
25mm厚
200mm x 400mm
400mm x 400mm

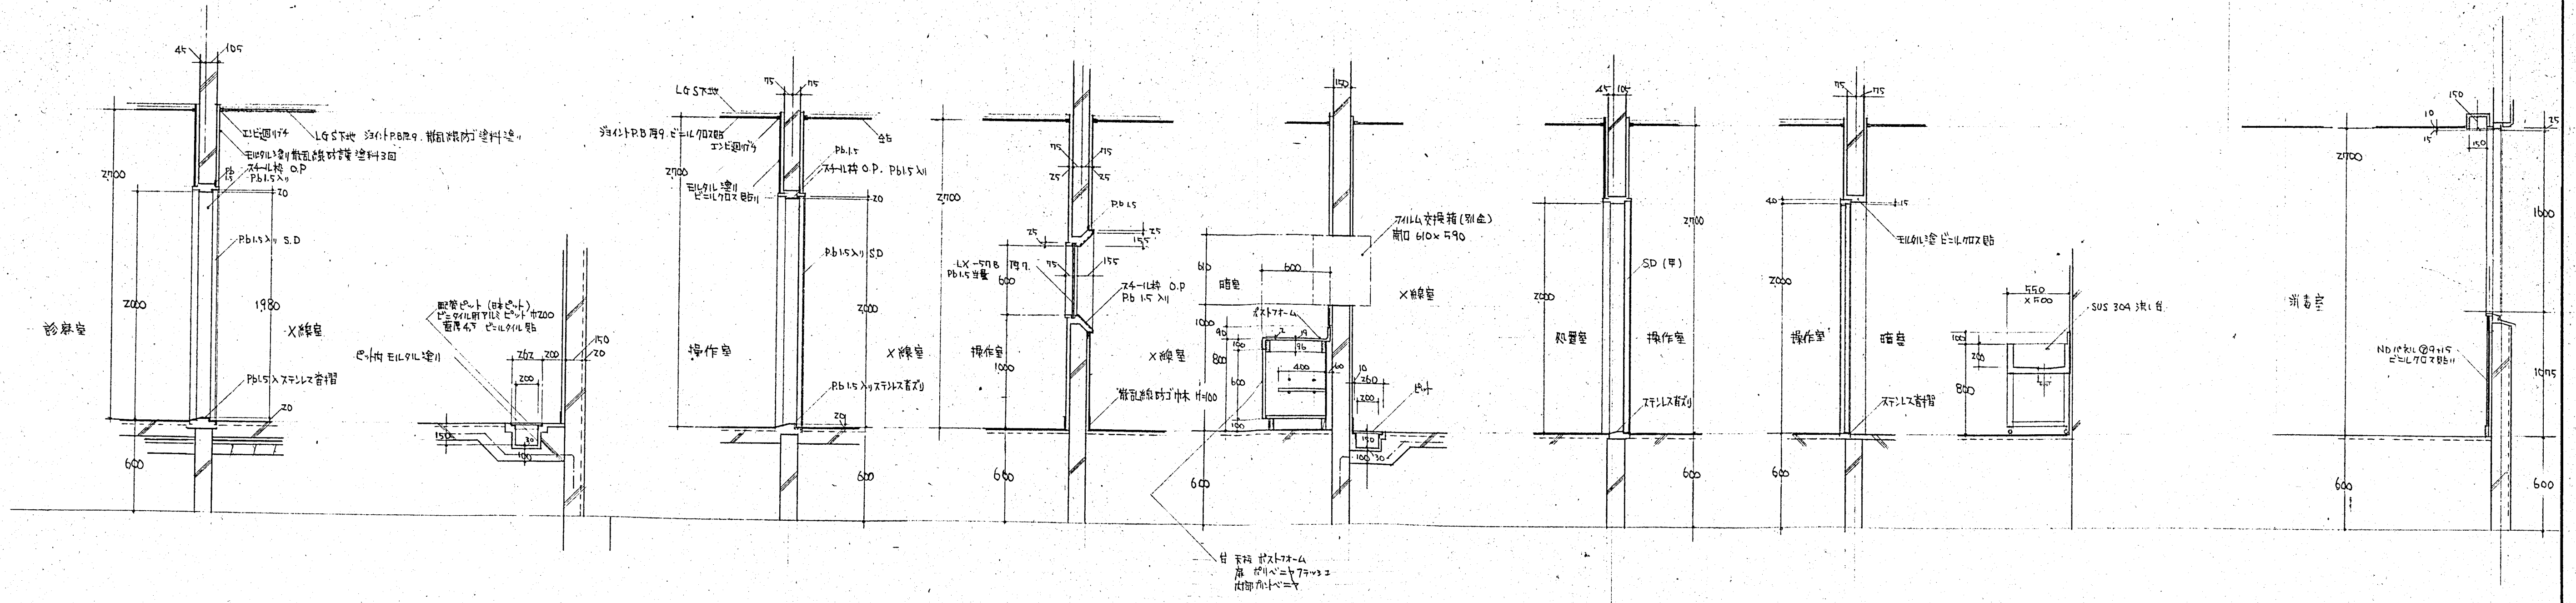


株式会社 豊建築設計事務所


工事名称 西濃井町営診療所等新築工事
図面名称 断面詳細図

滋賀県長浜市神門町696-5 TEL (07496) 3151 (代表) 1級建築士登録 第75764 村田武夫


SCALES 1/30
APPR'D
CHECK'D
DRAWN
CHARGE
SEAL
DRAWING NO. A 010

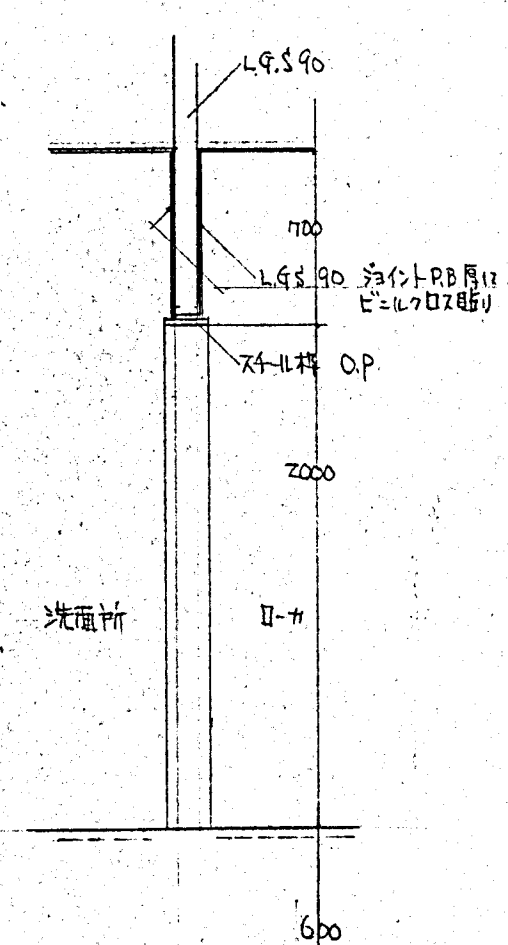


滋賀県長浜市神照町696-5 TEL (07496) ② 3151 (代表) 1級建築士登録 第75764 村田武夫

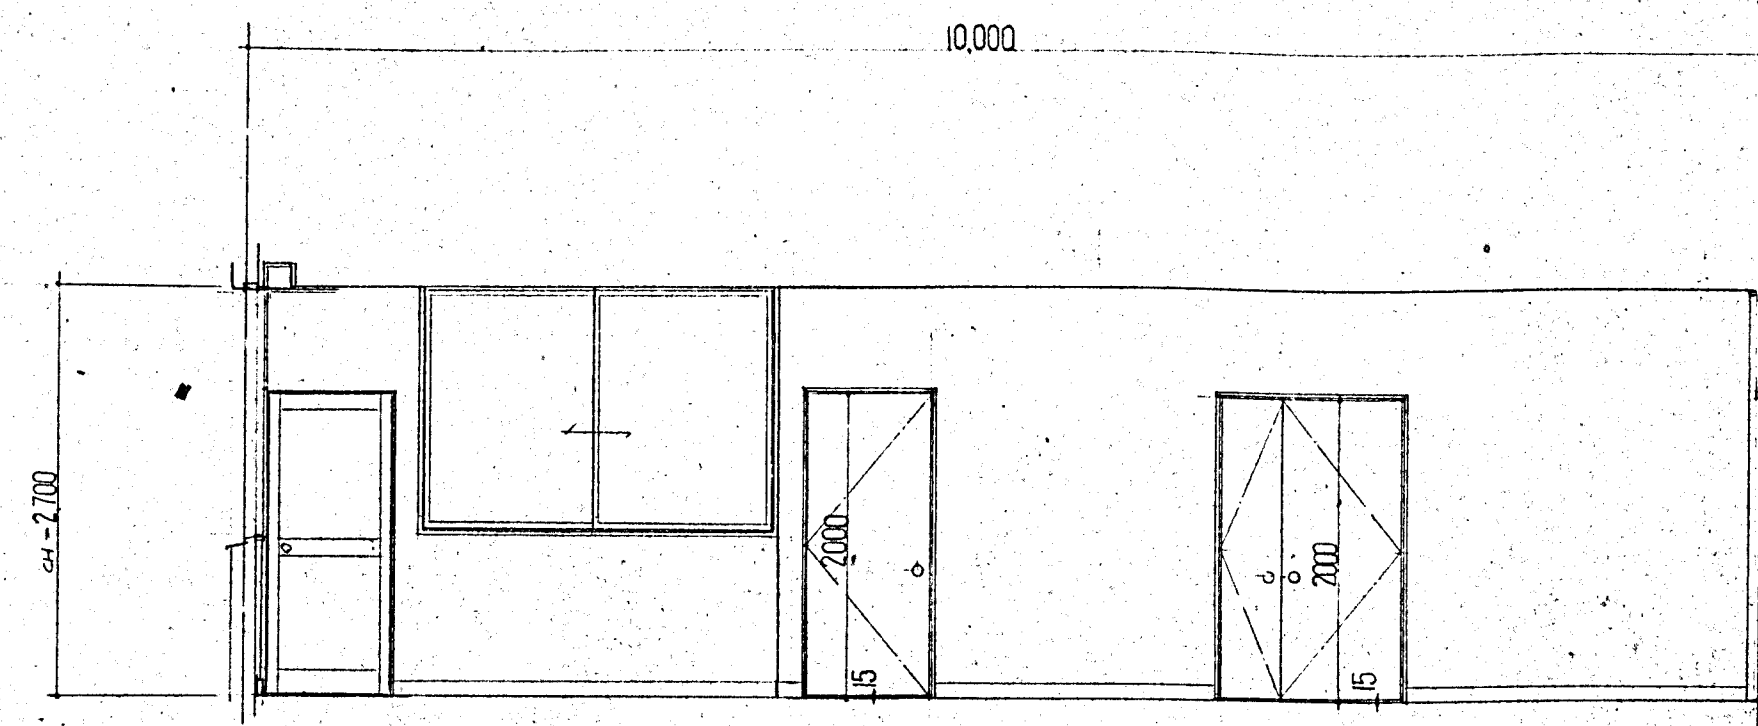

A面

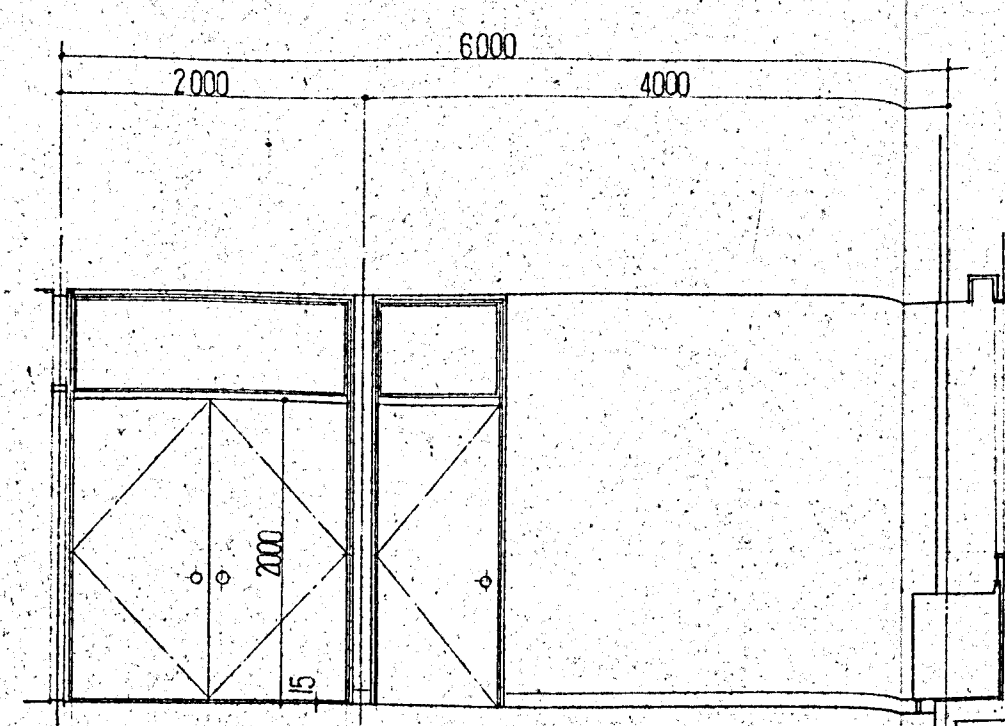


B面

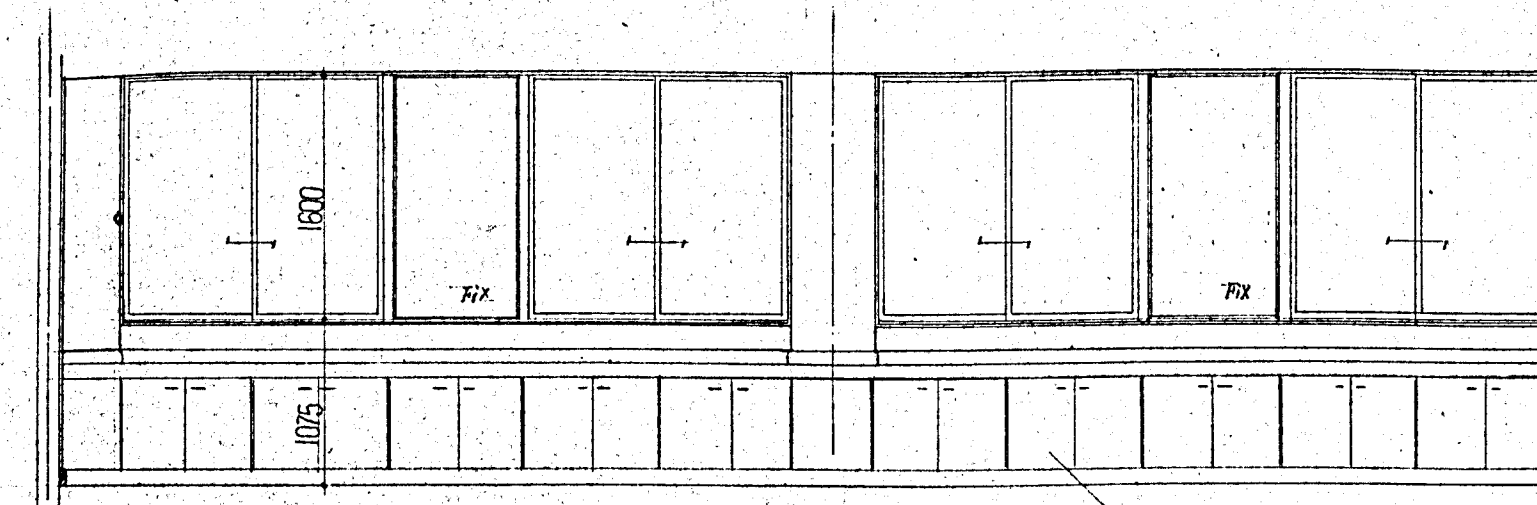


C面


待合室 展開図 1/50

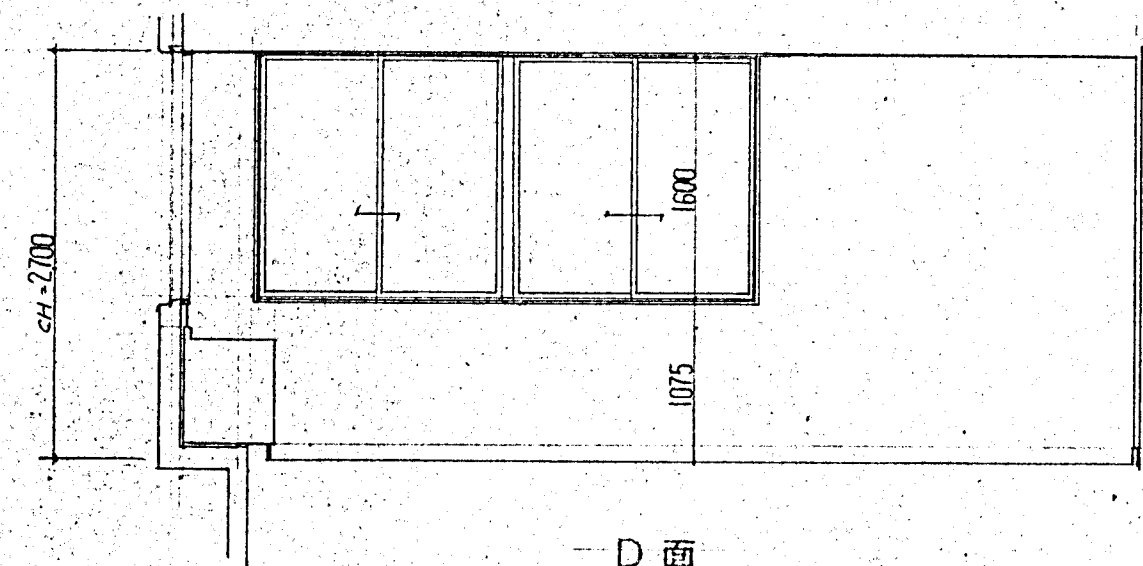


D面

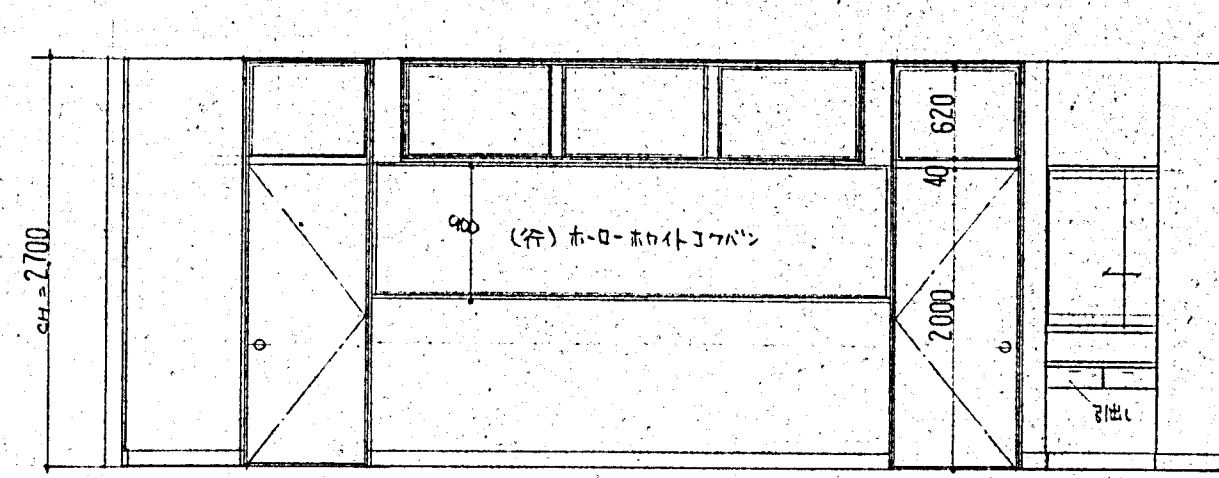


A面

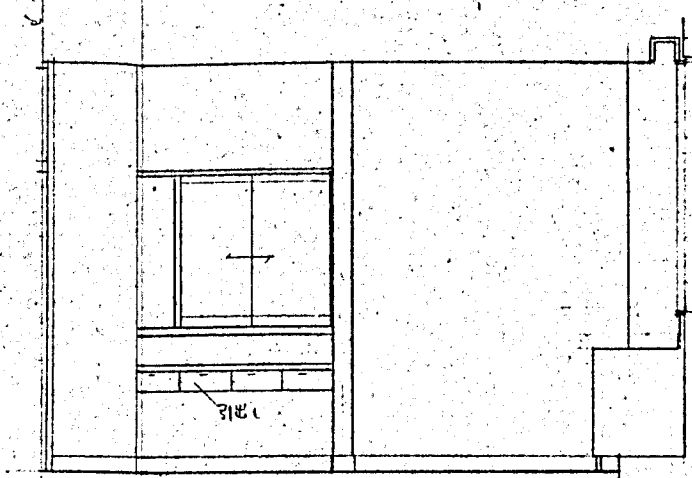

B面

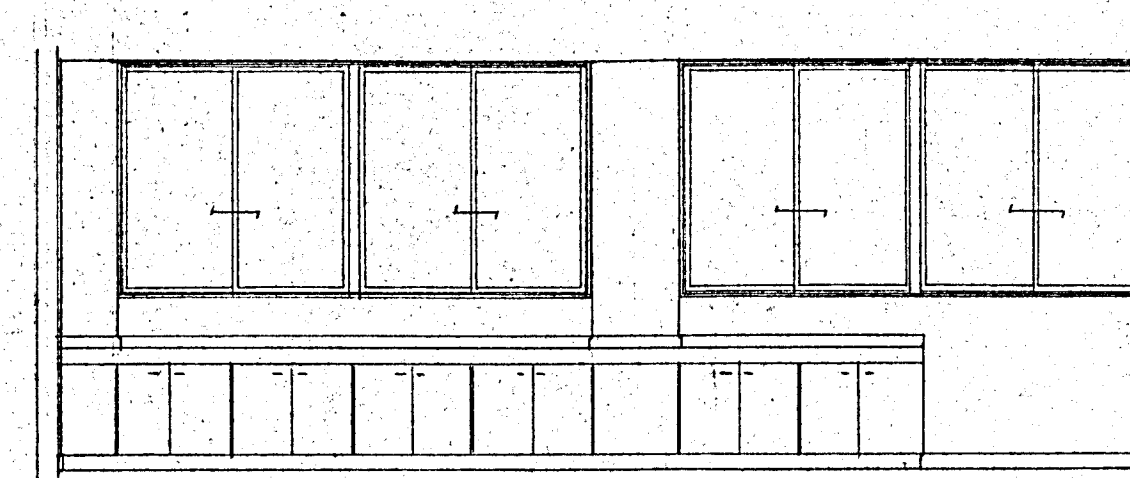


C面

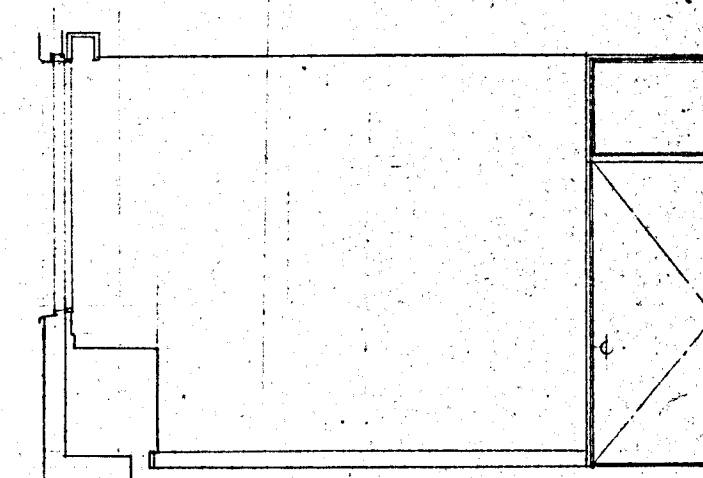


D面


待合室 展開図 1/50

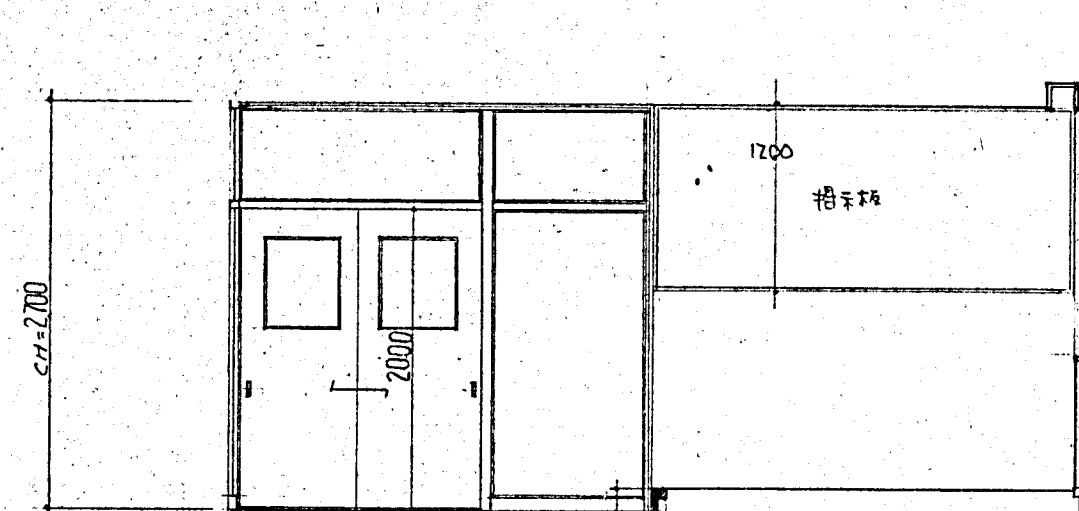


A面

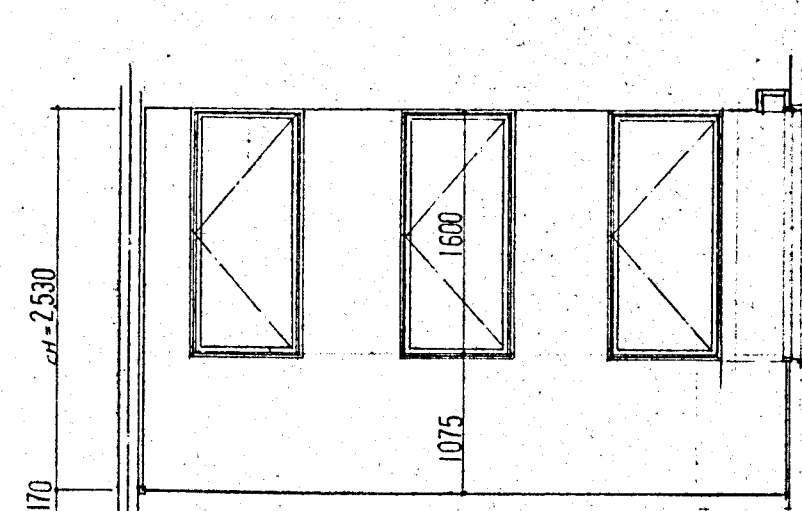

B面

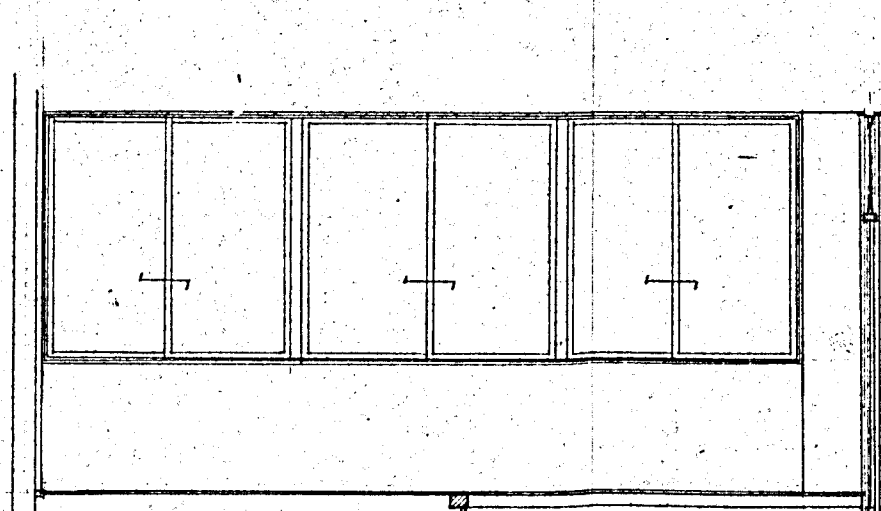


C面

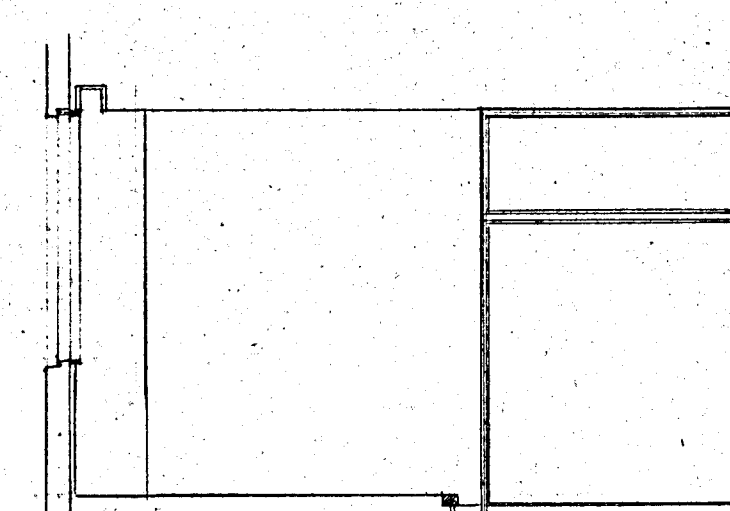


D面


待合室 展開図 1/50

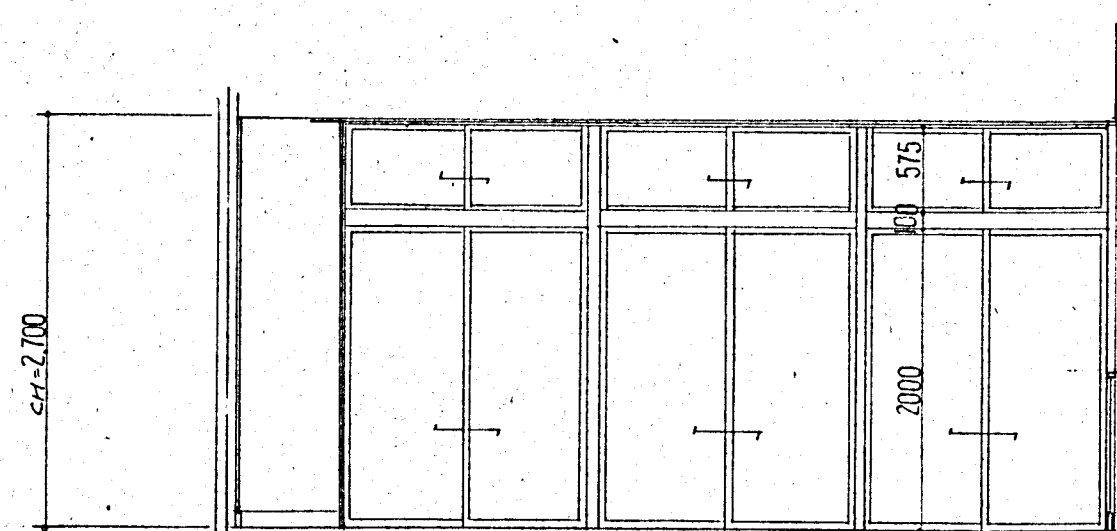


A面

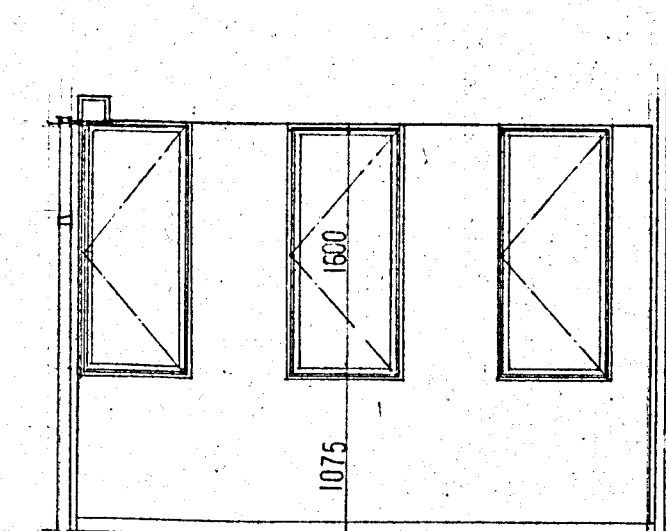

B面

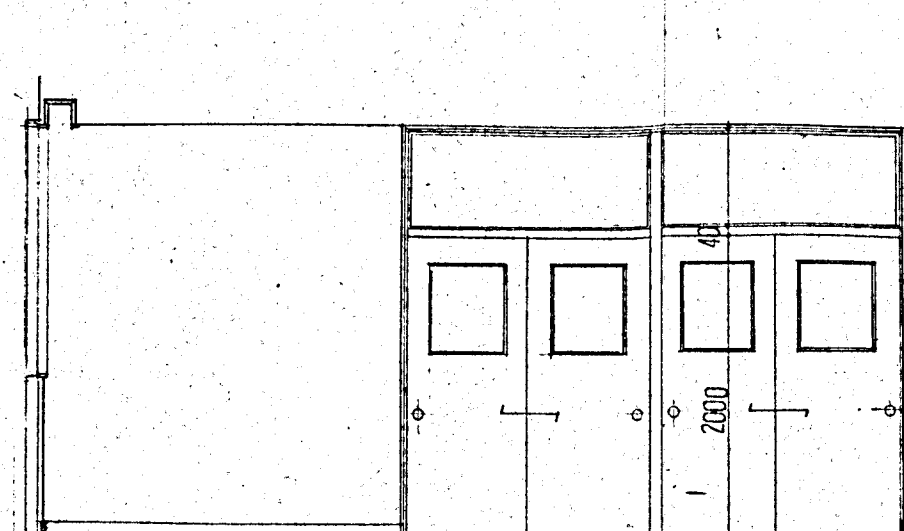


C面

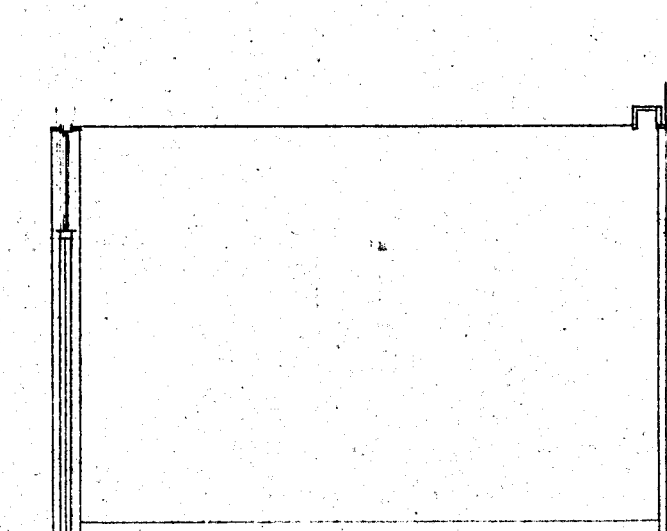


D面


待合室 展開図 1/50

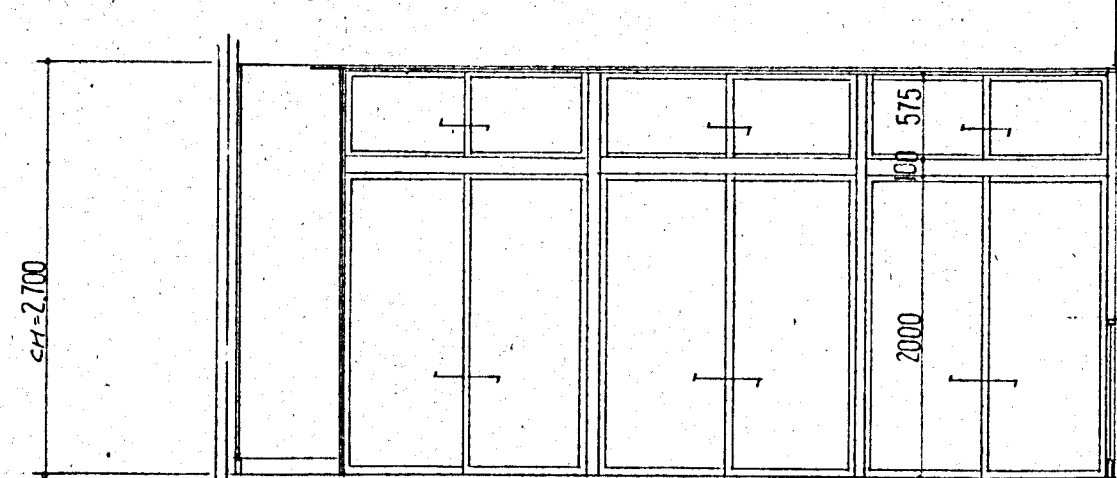


A面

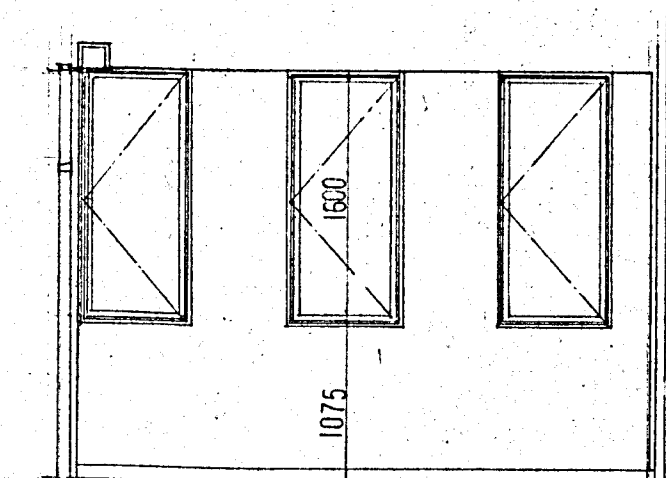

B面

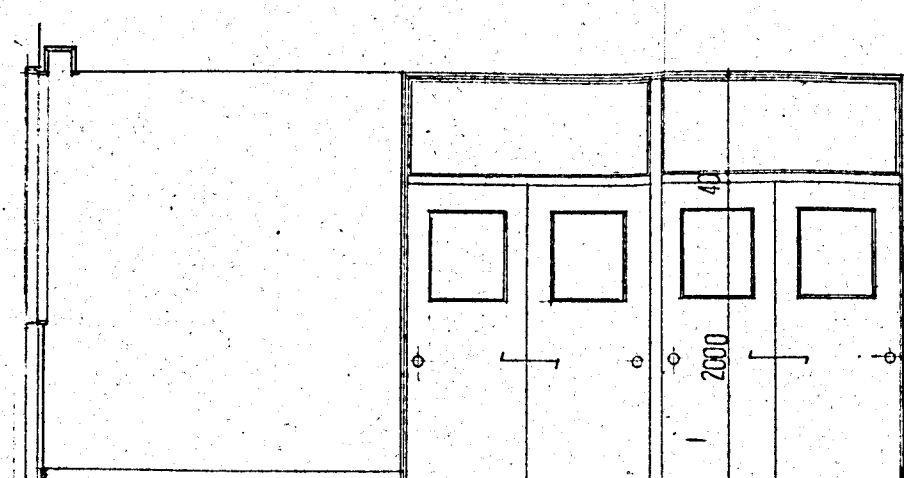


C面

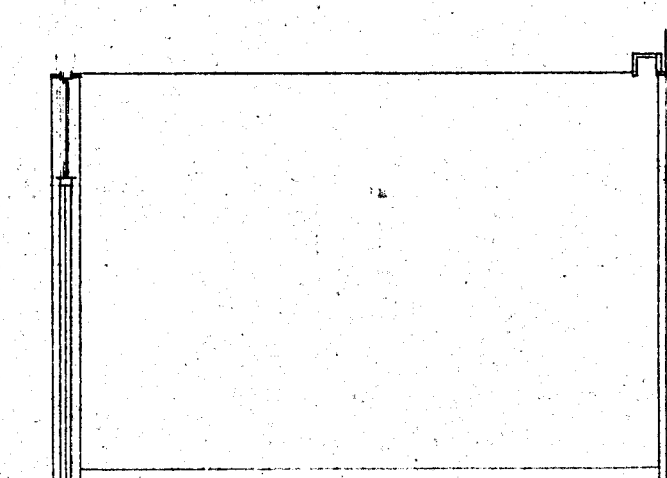


D面


待合室 展開図 1/50

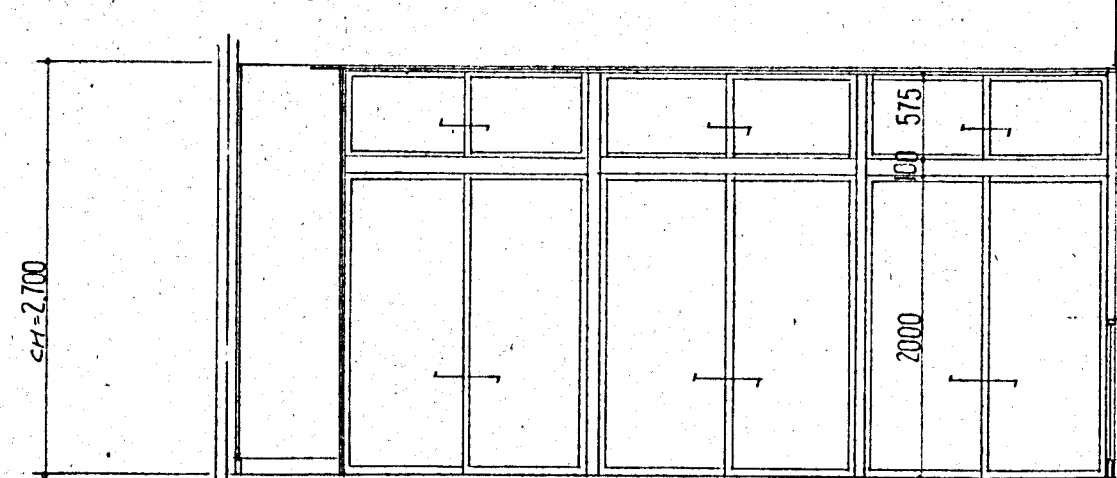


A面

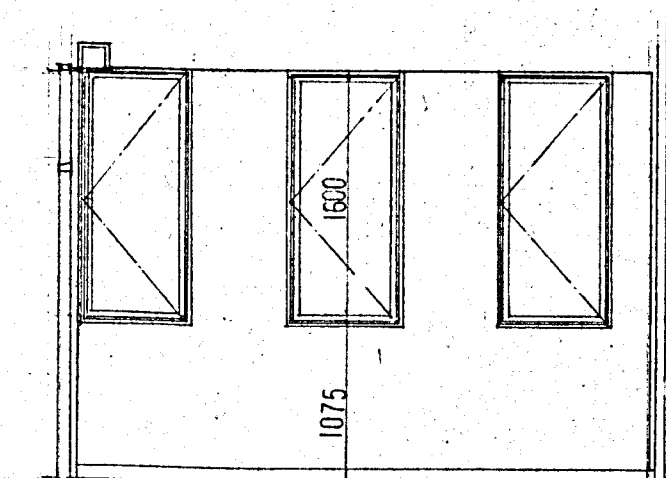

B面

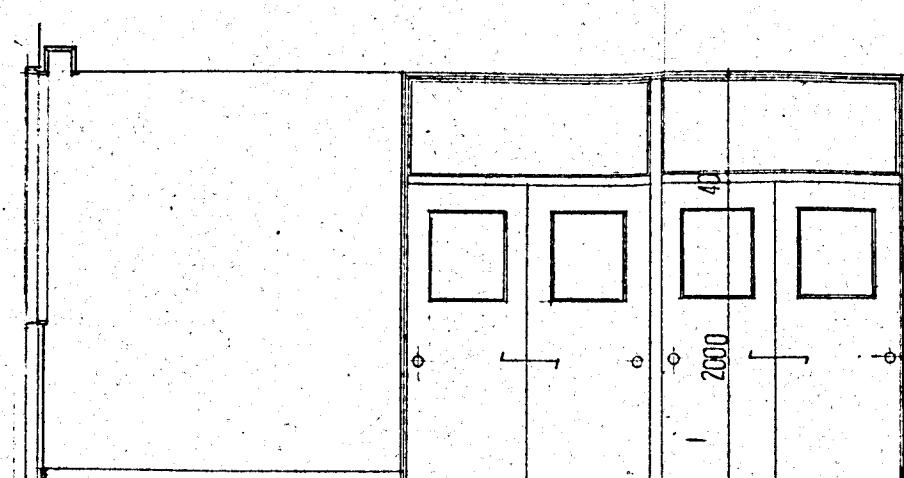


C面

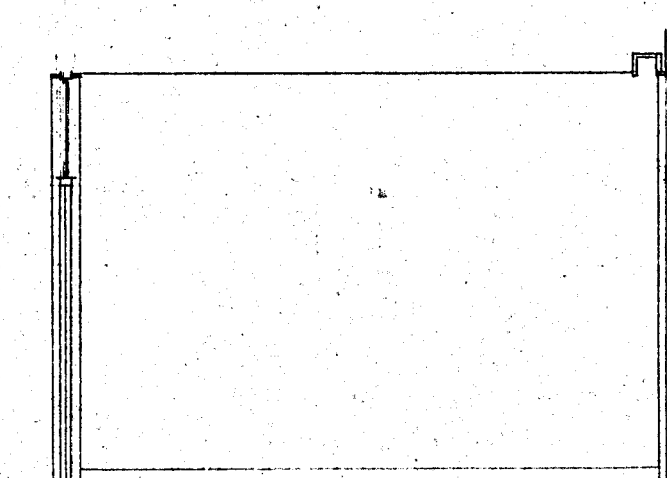


D面


待合室 展開図 1/50

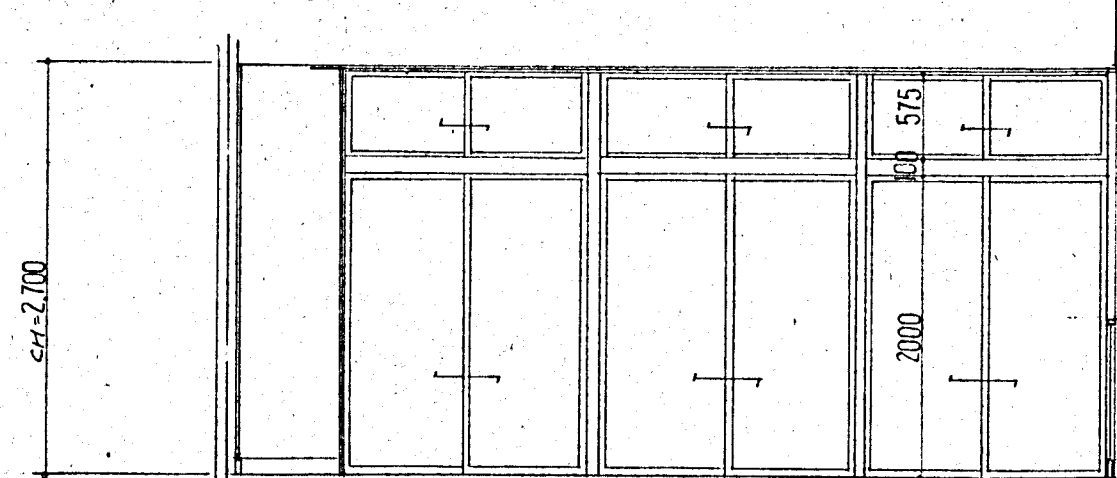


A面

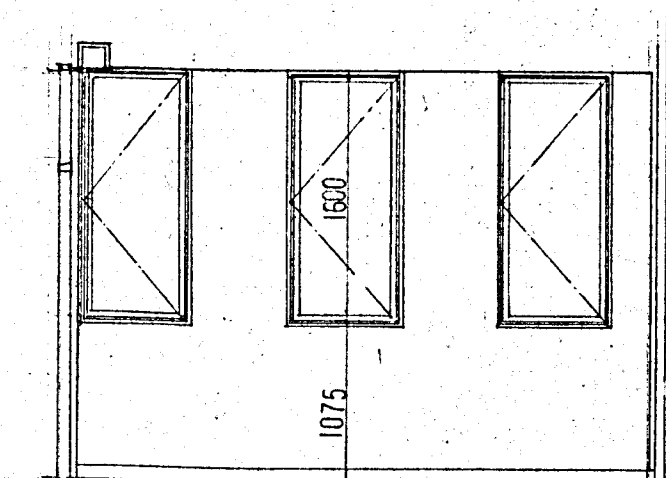

B面

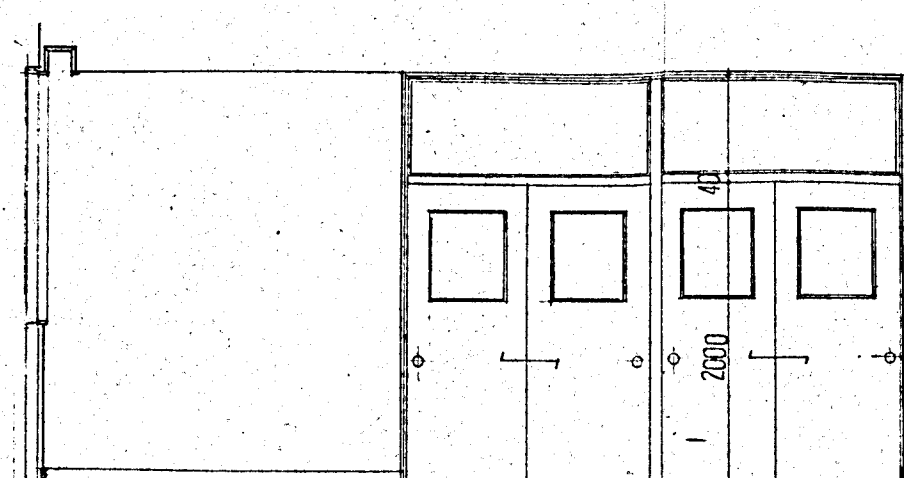


C面

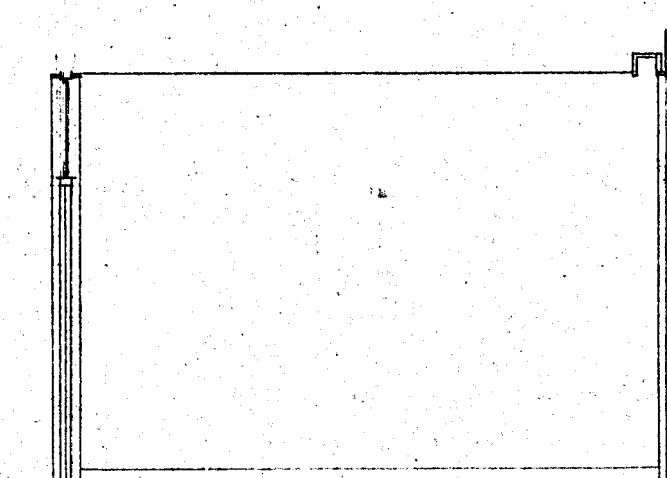


D面


待合室 展開図 1/50

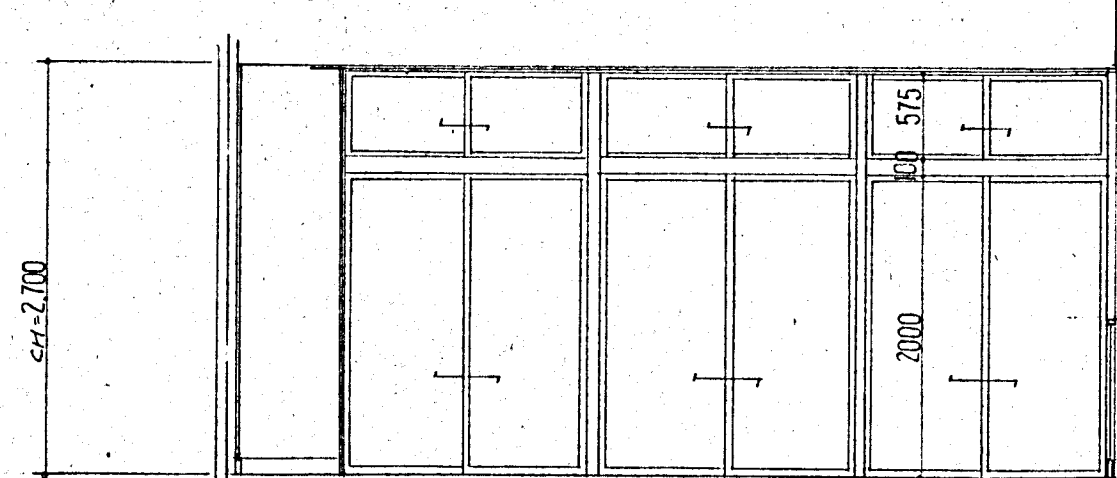


A面

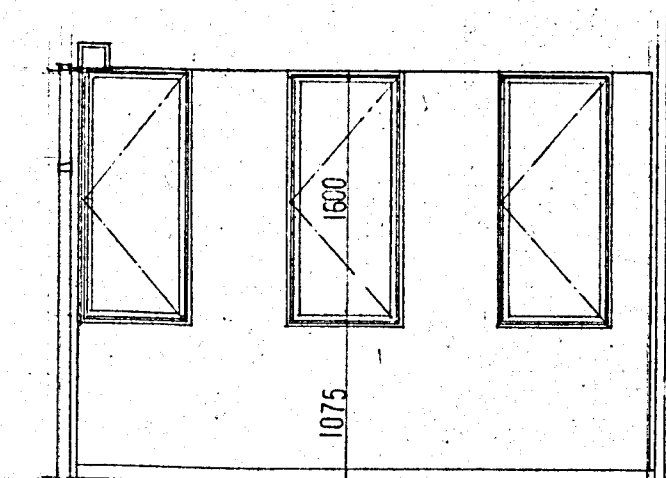

B面

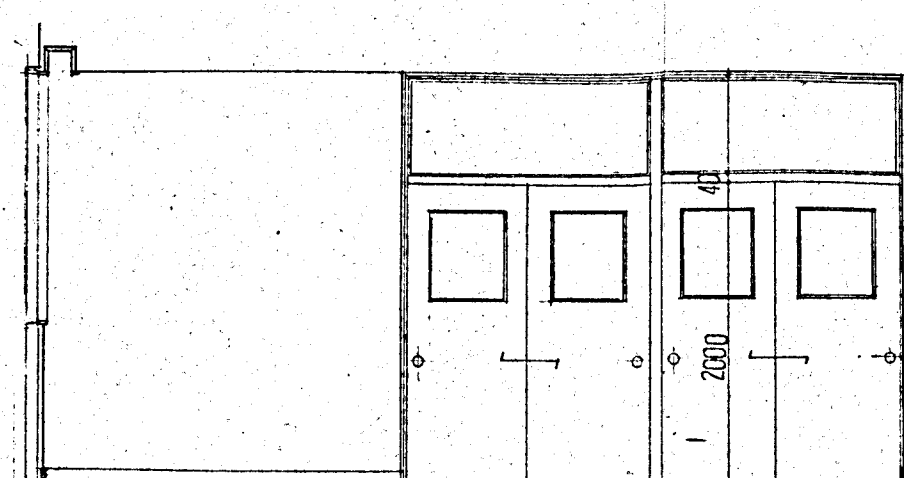


C面

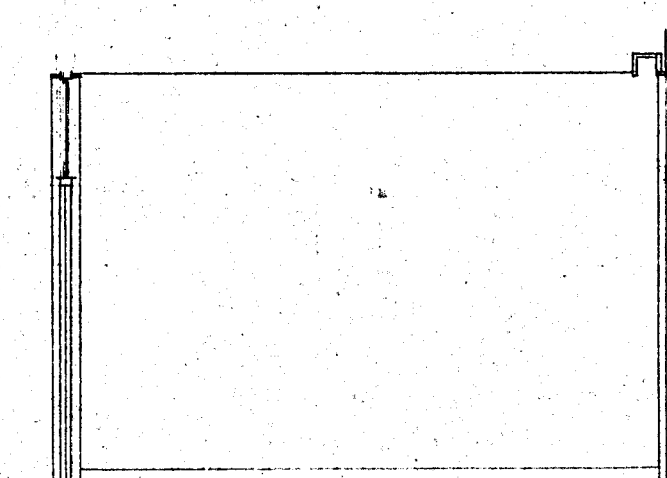


D面


待合室 展開図 1/50

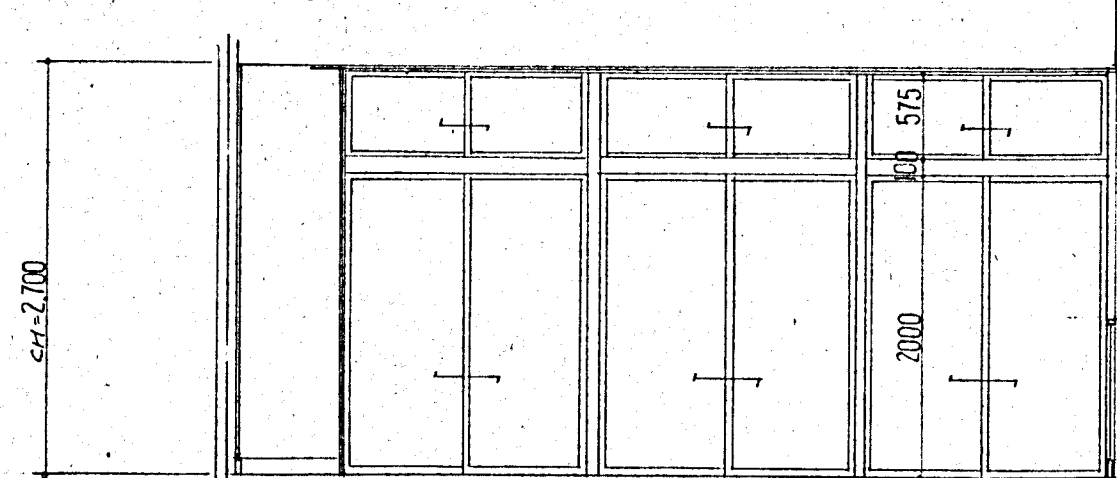


A面

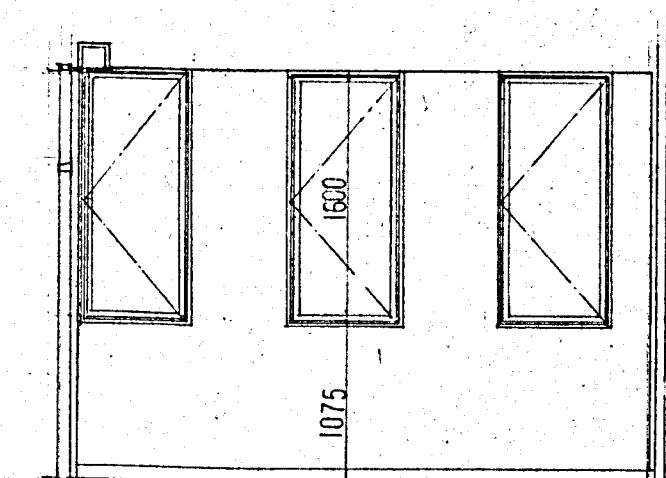

B面

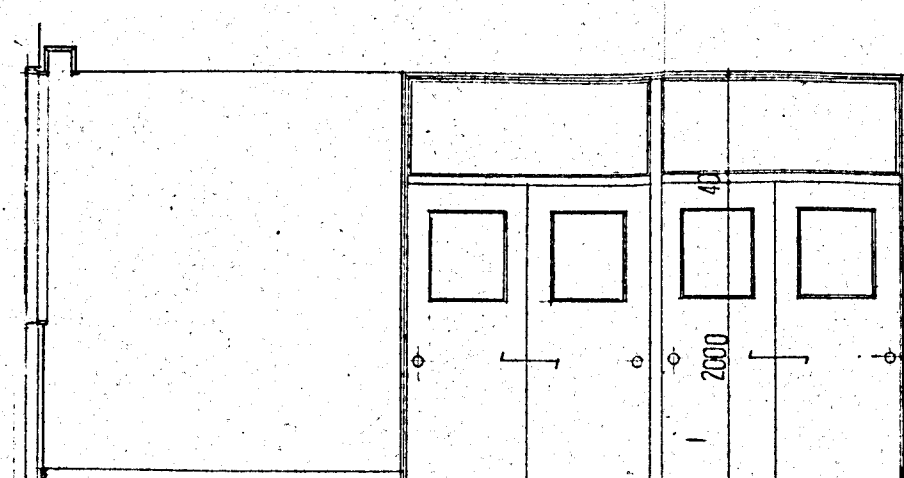


C面

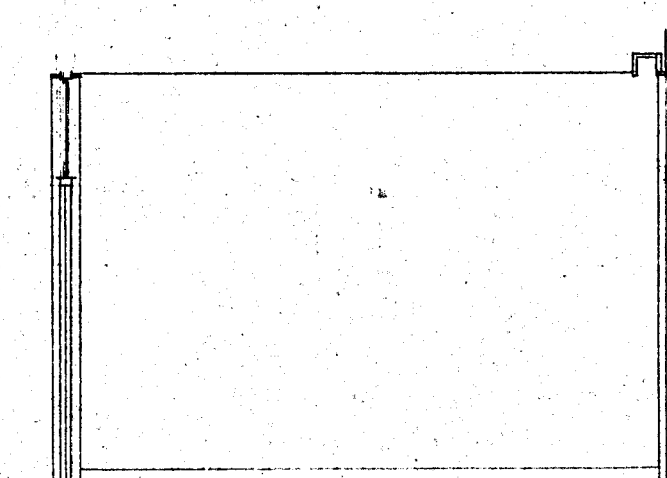


D面


待合室 展開図 1/50

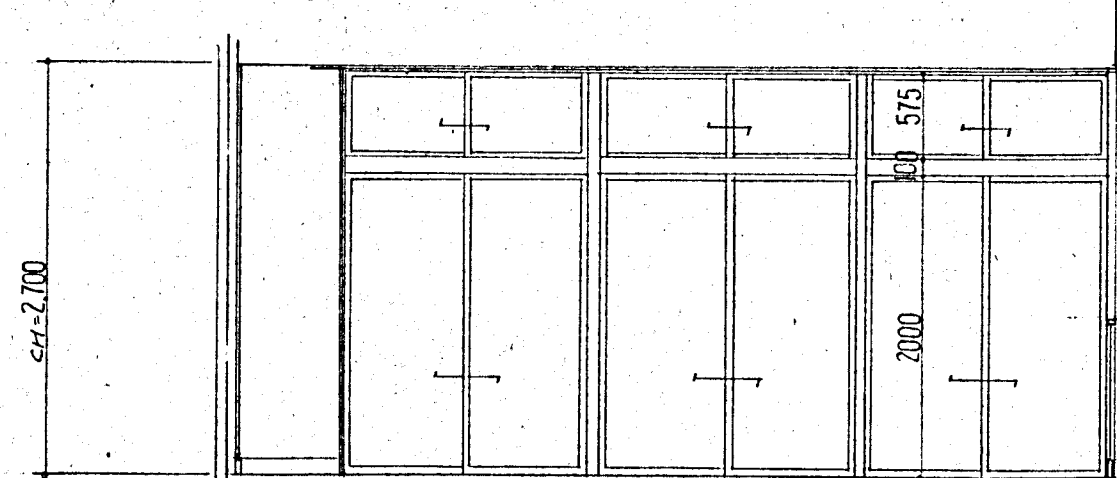


A面

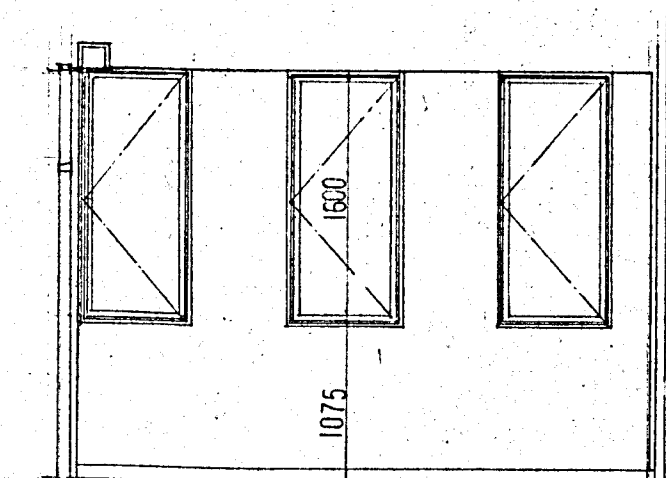

B面

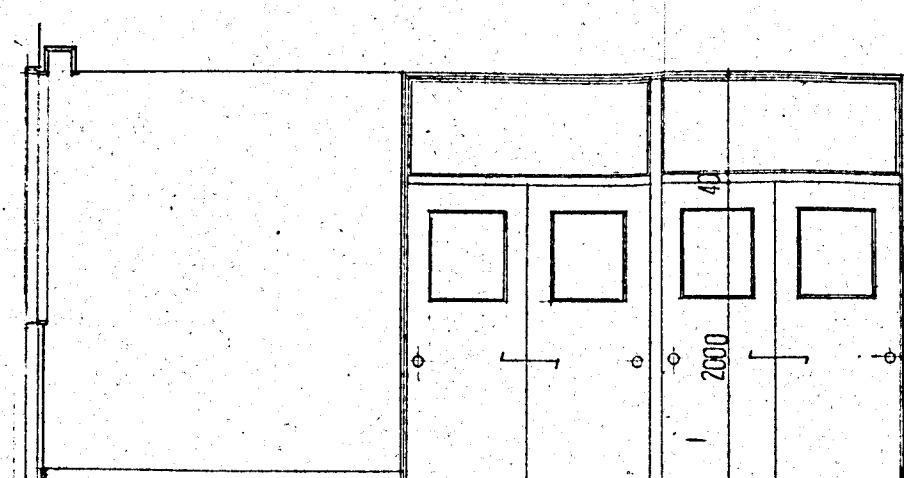


C面

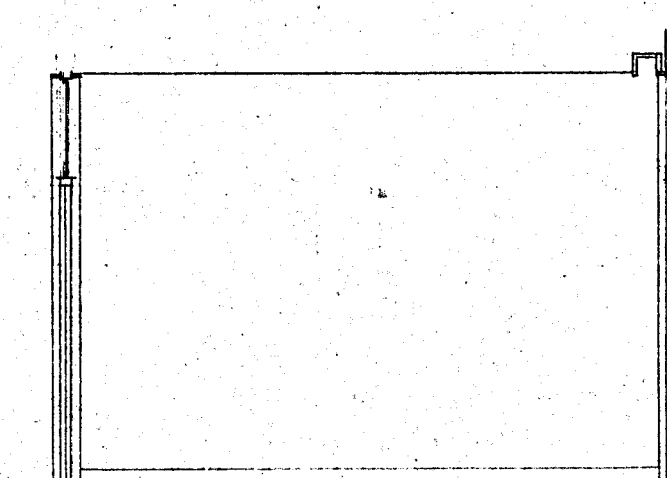


D面


待合室 展開図 1/50

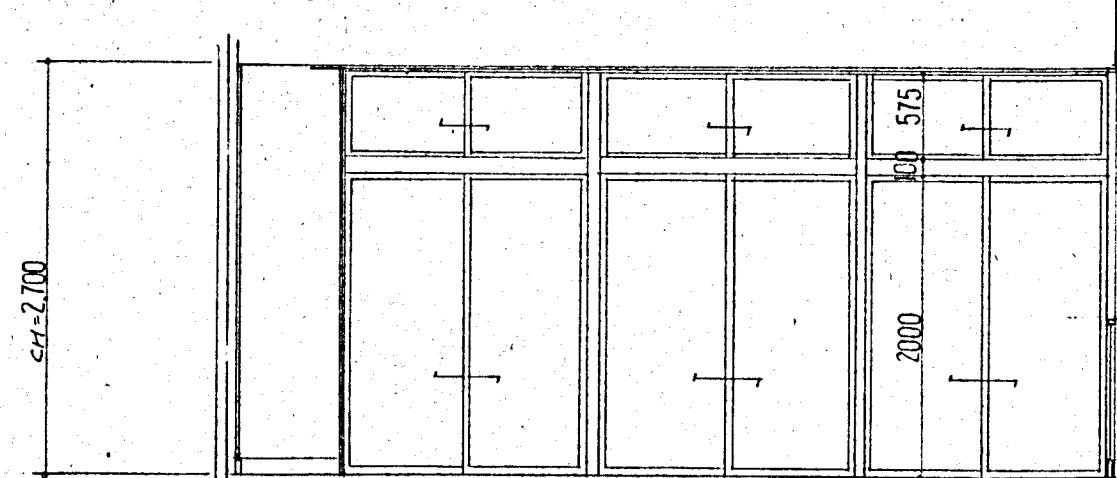


A面

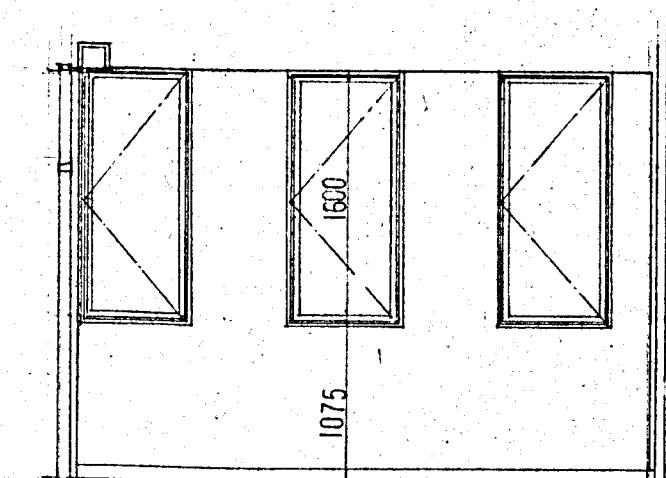

B面

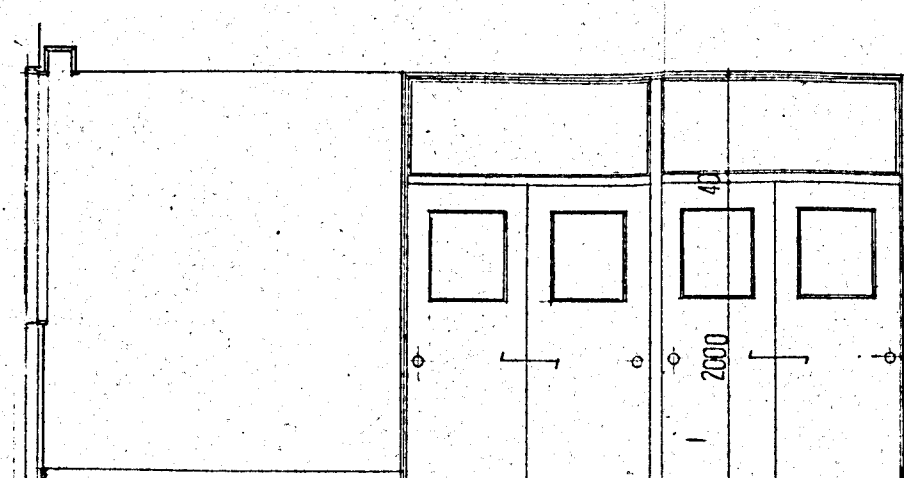


C面

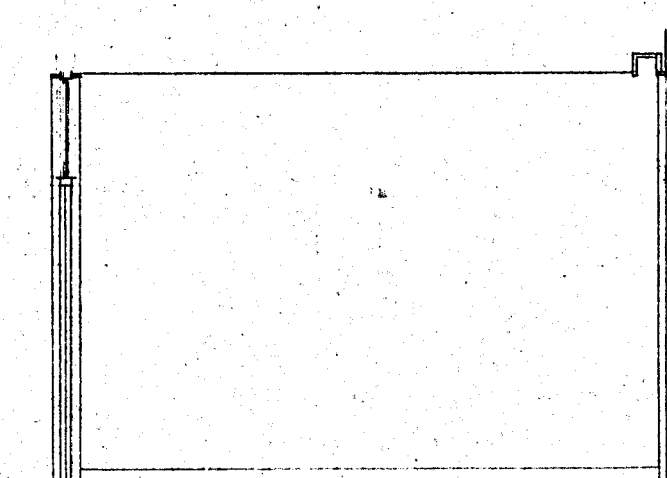


D面


待合室 展開図 1/50

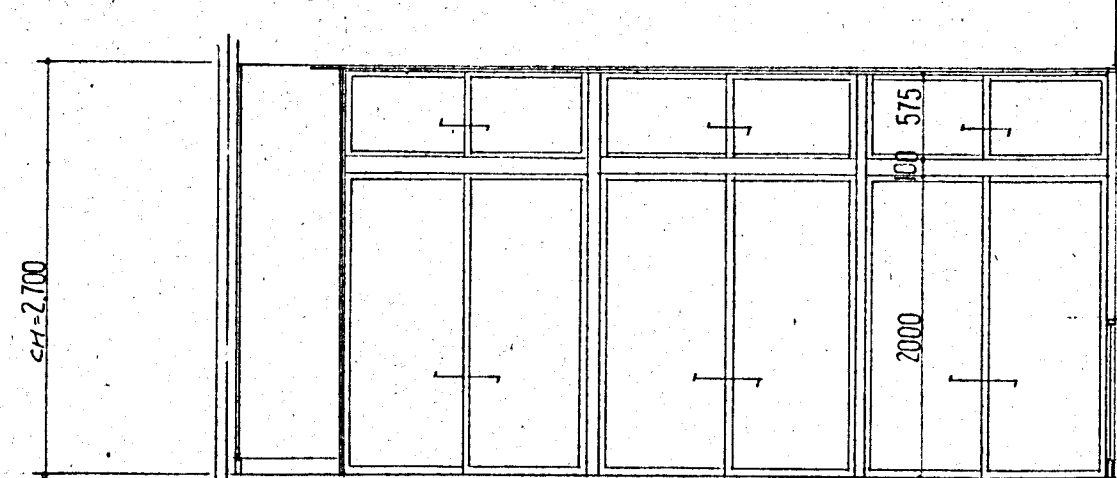


A面

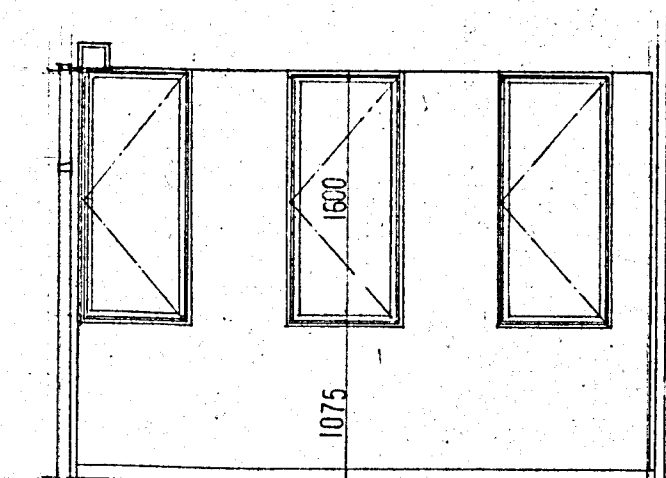

B面

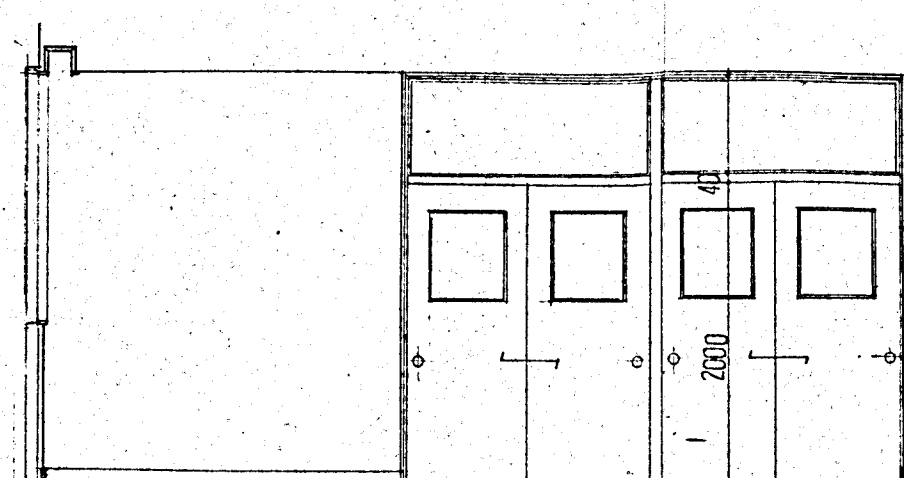


C面

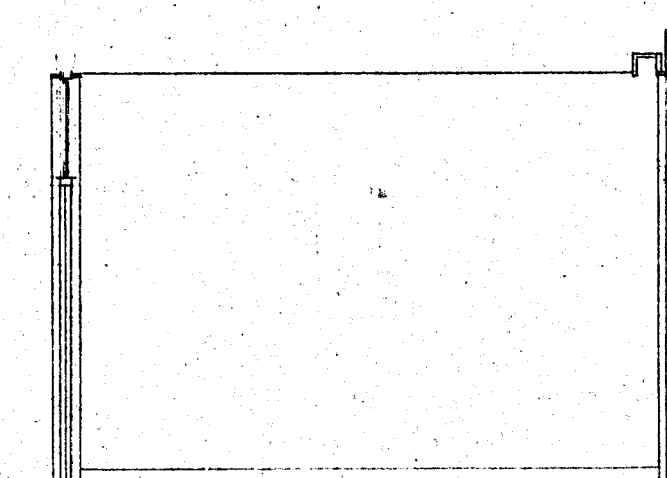


D面


待合室 展開図 1/50

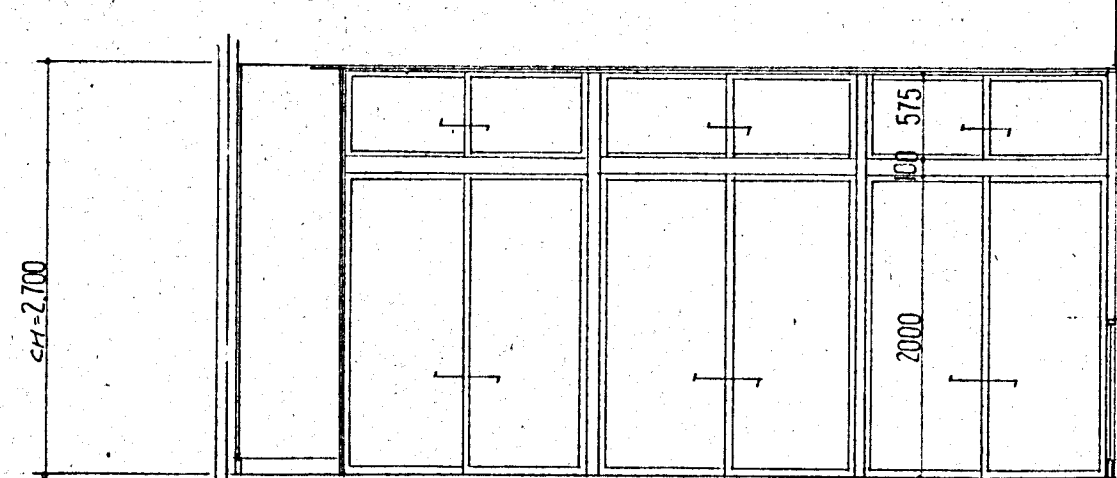


A面

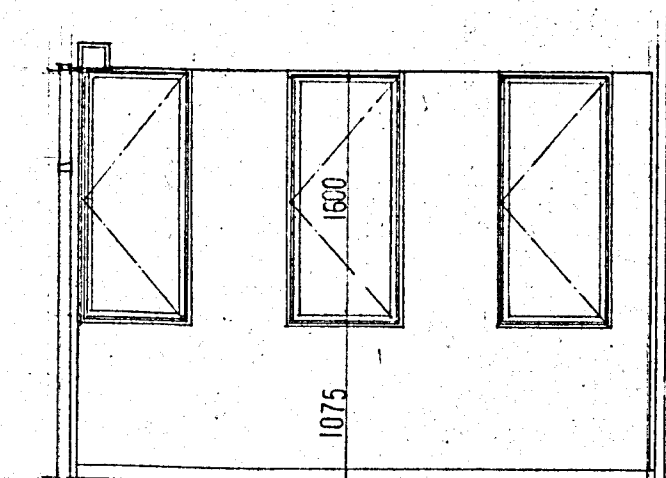

B面

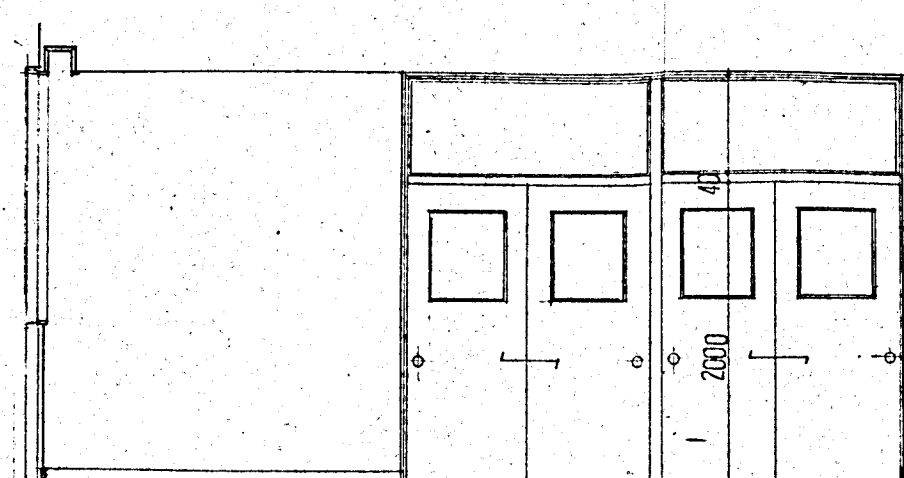


C面

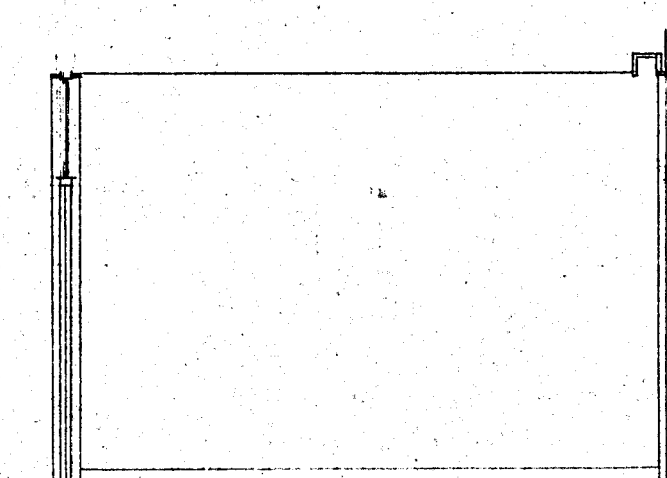


D面


待合室 展開図 1/50

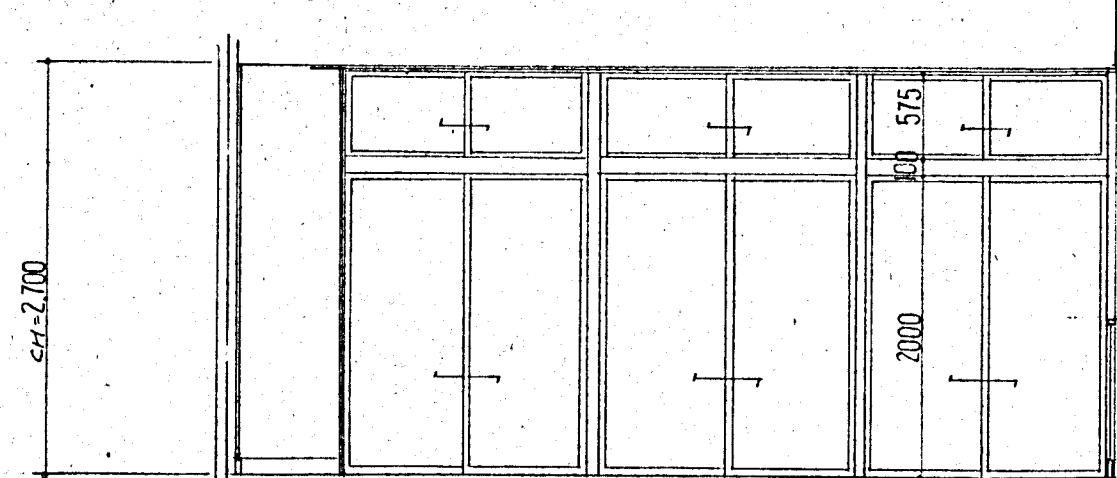


A面

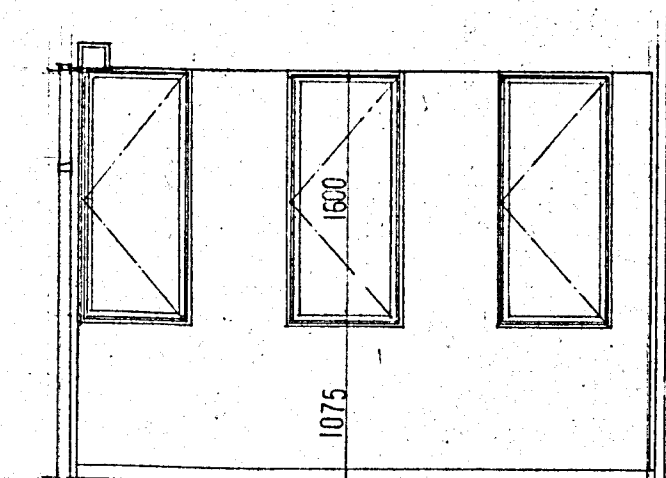

B面

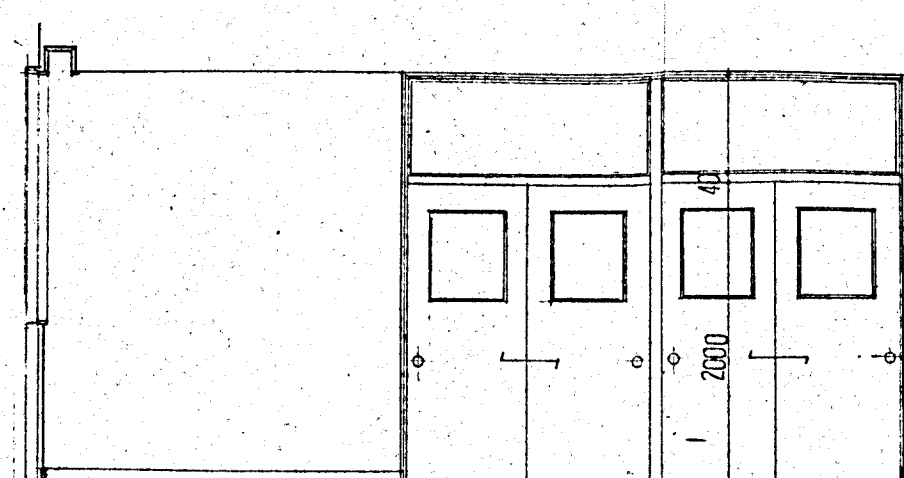


C面

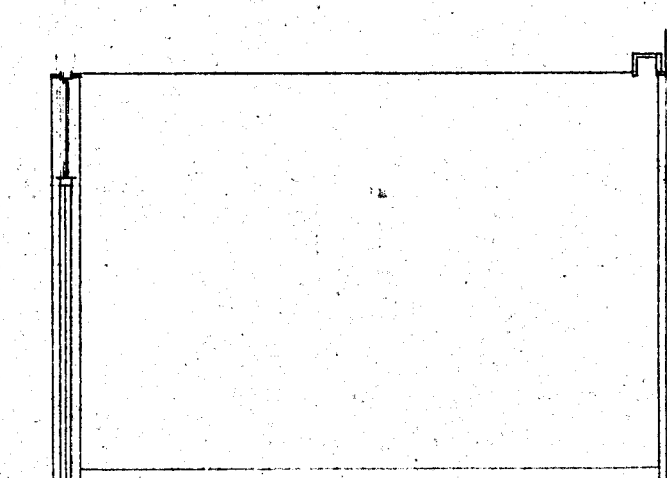


D面


待合室 展開図 1/50

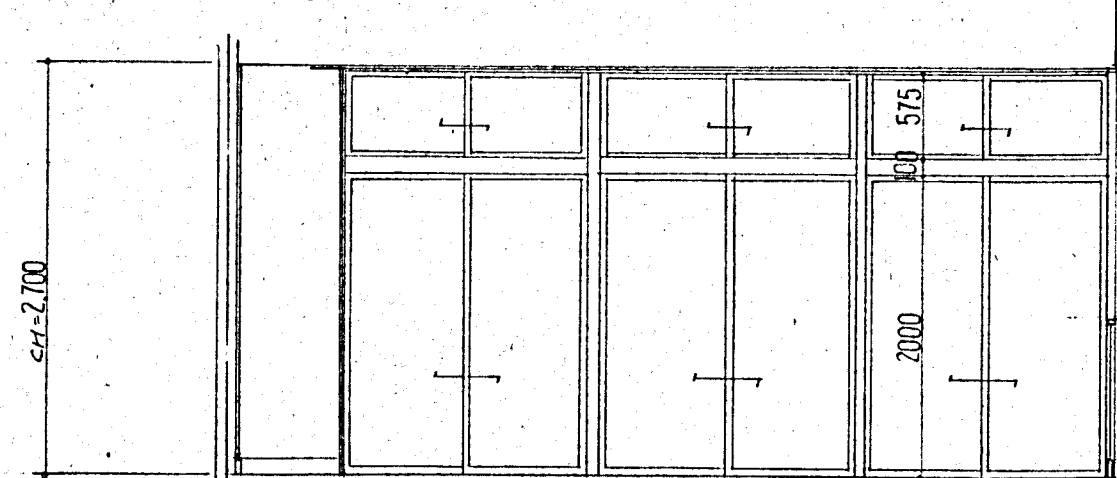


A面

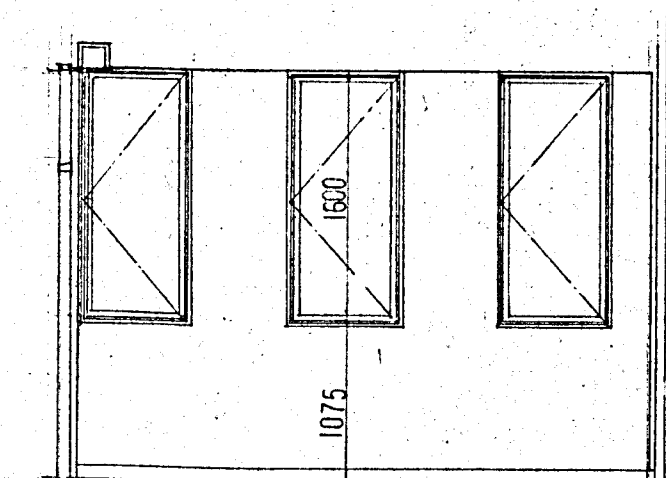

B面

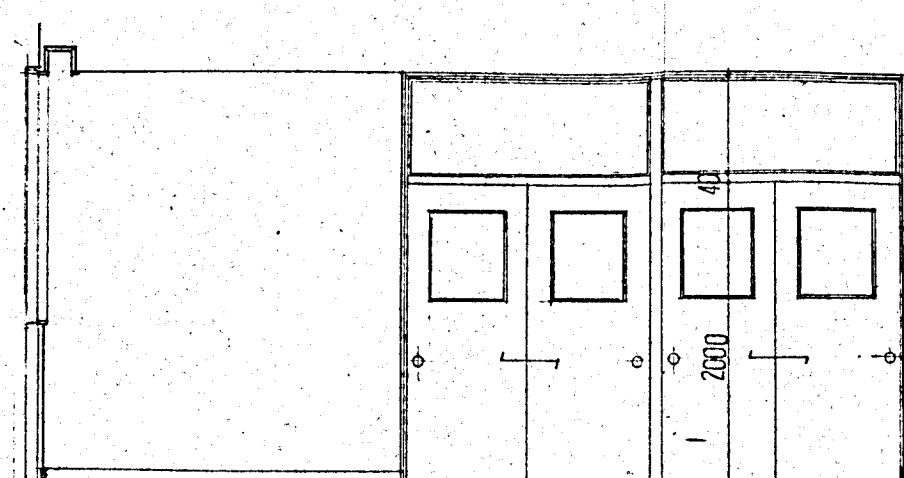


C面

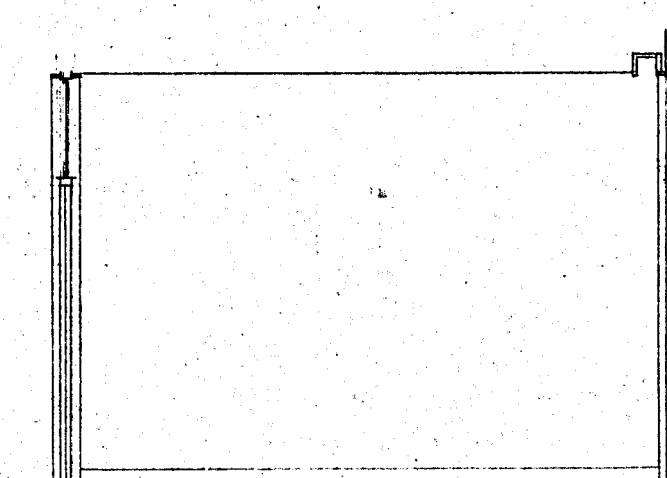


D面


待合室 展開図 1/50

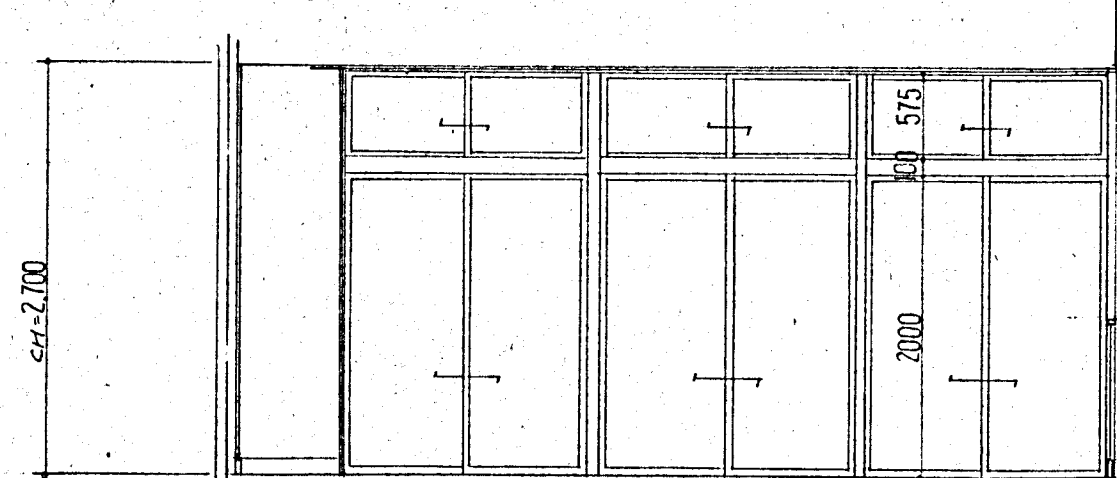


A面

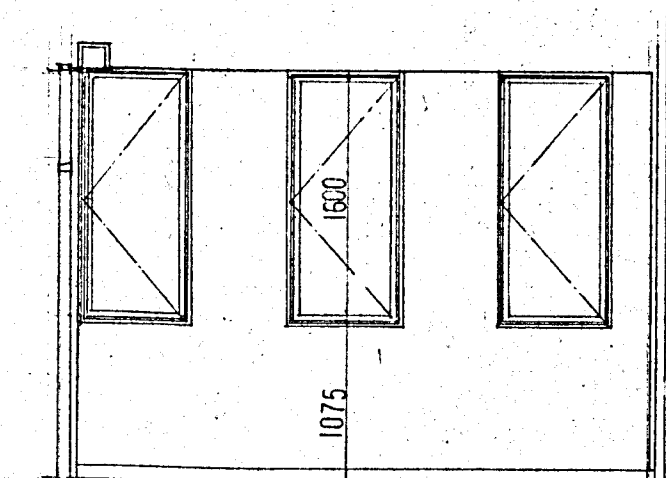

B面

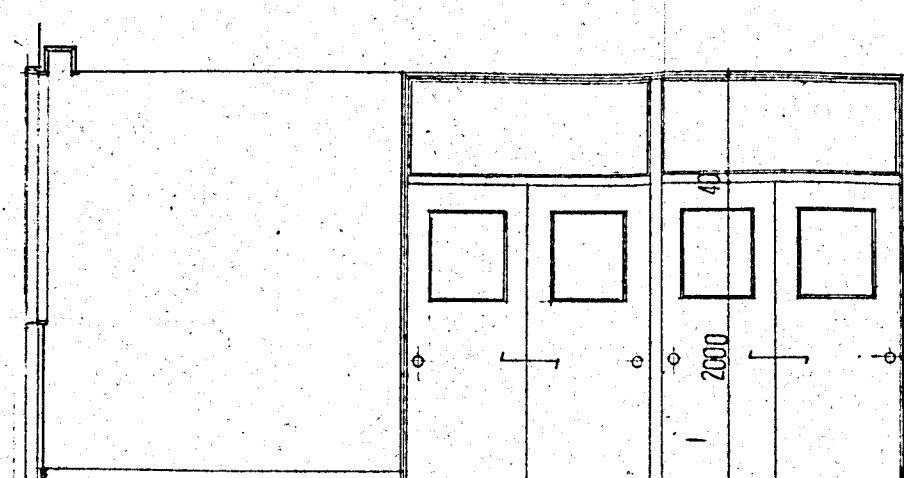


C面

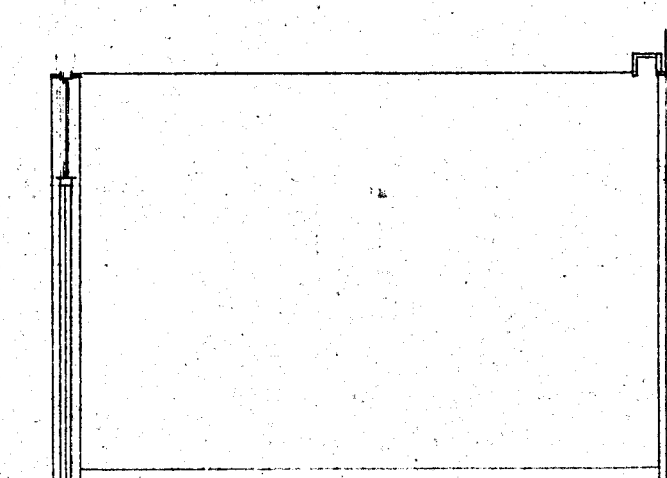


D面


待合室 展開図 1/50

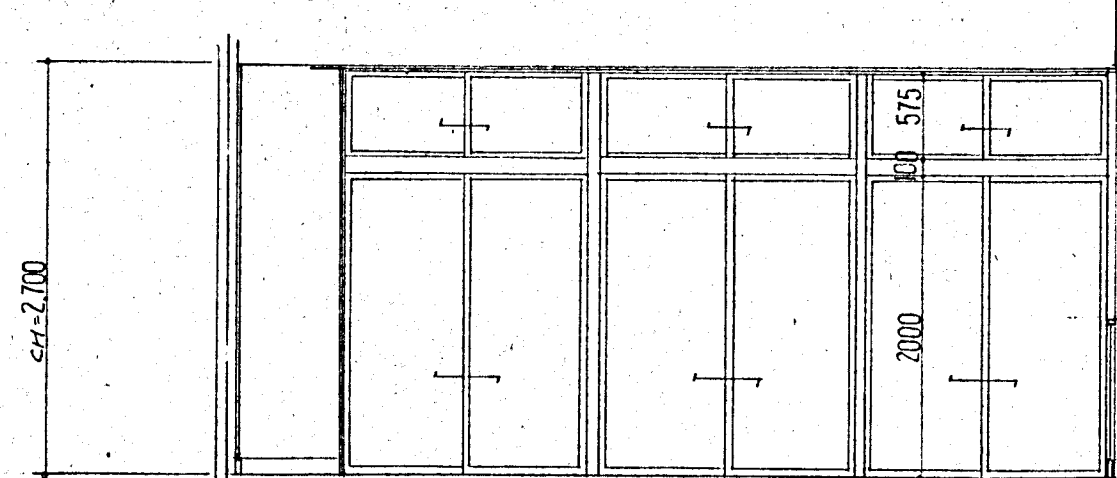


A面

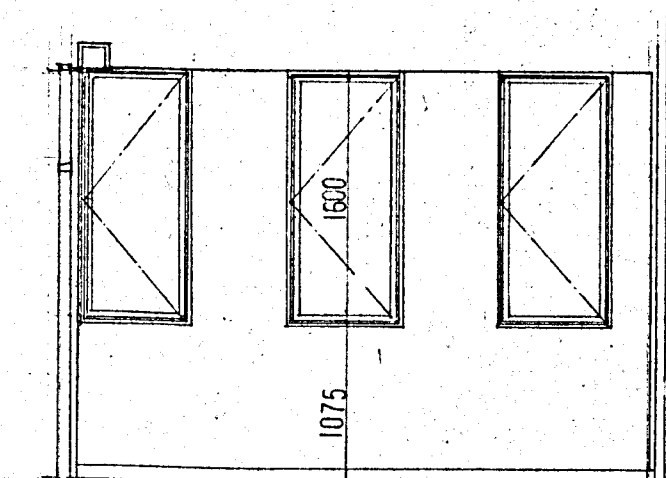

B面

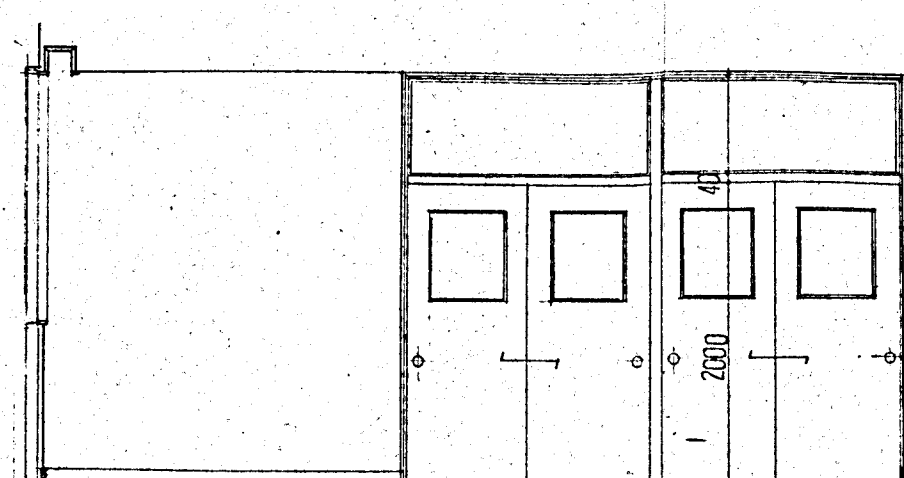


C面

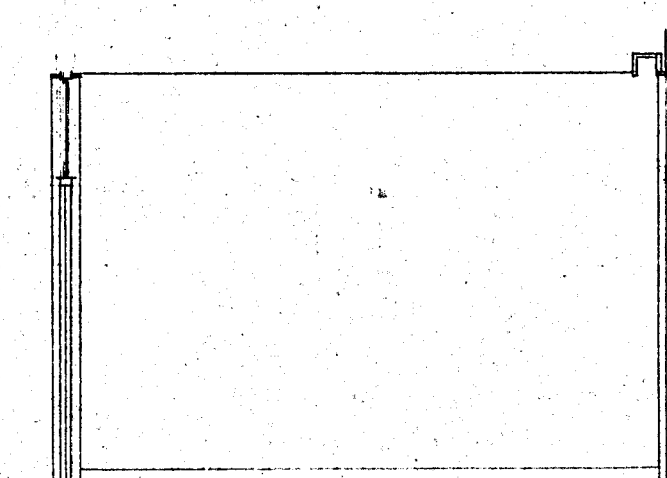


D面


待合室 展開図 1/50

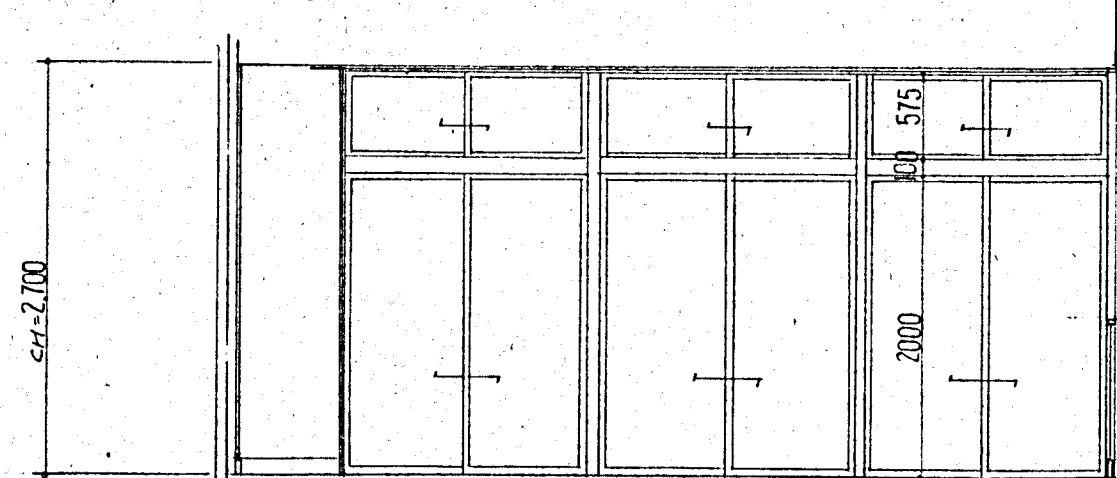


A面

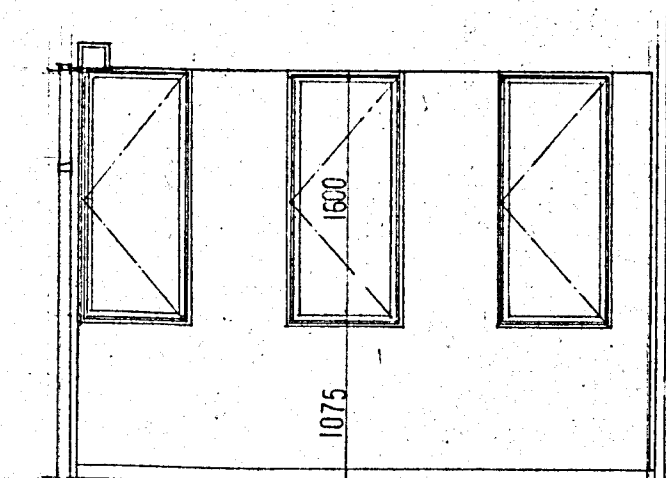

B面

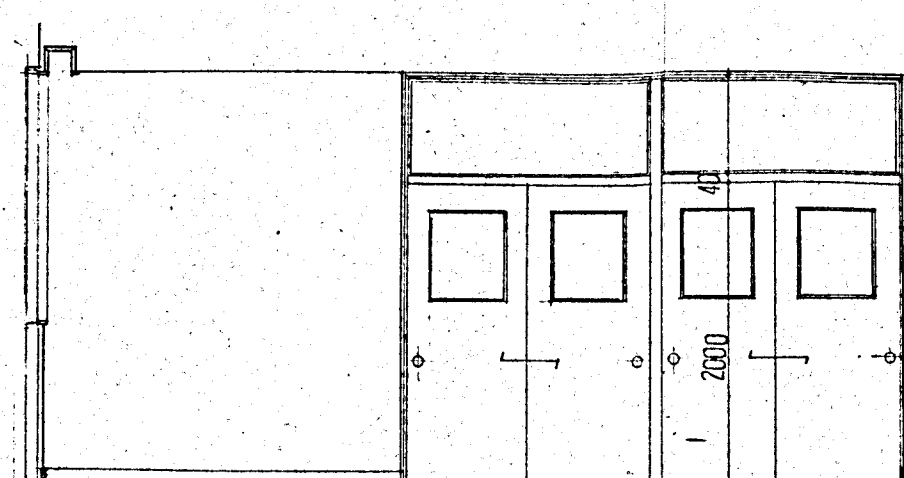


C面

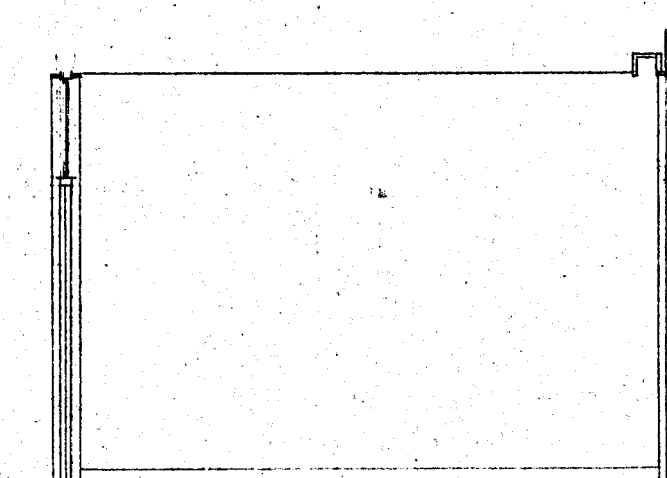


D面


待合室 展開図 1/50

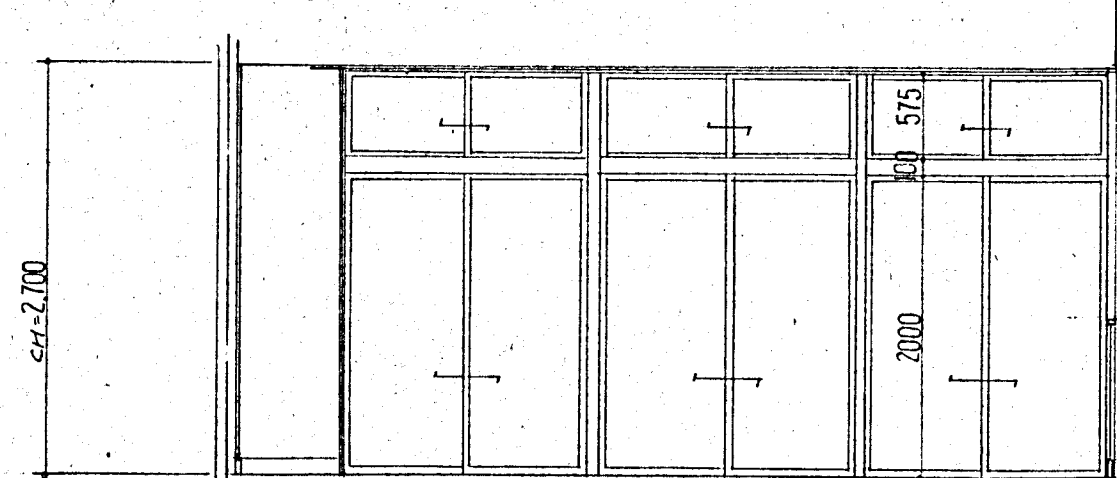


A面



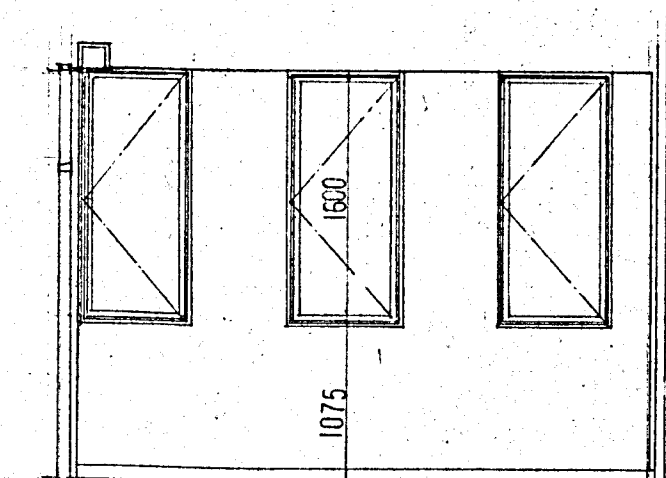


B面

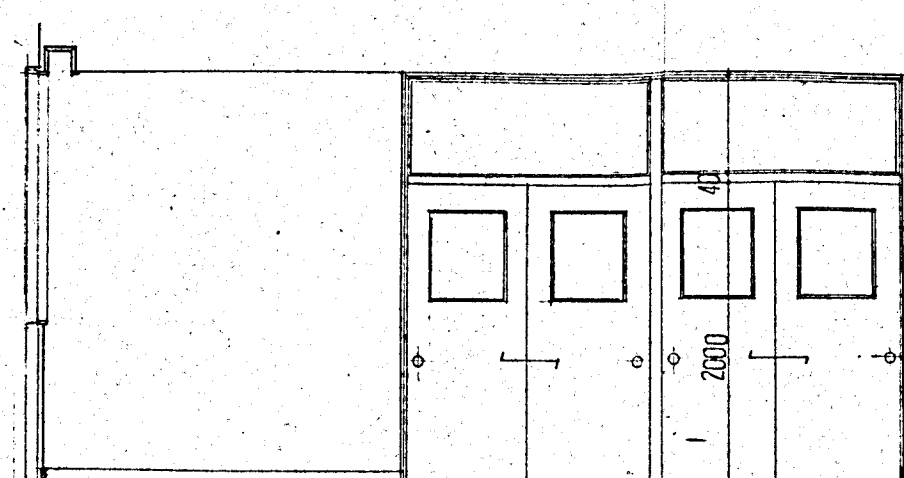

C面

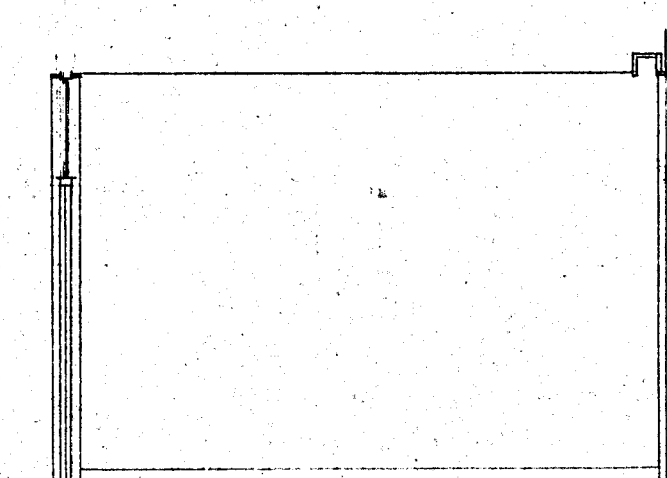

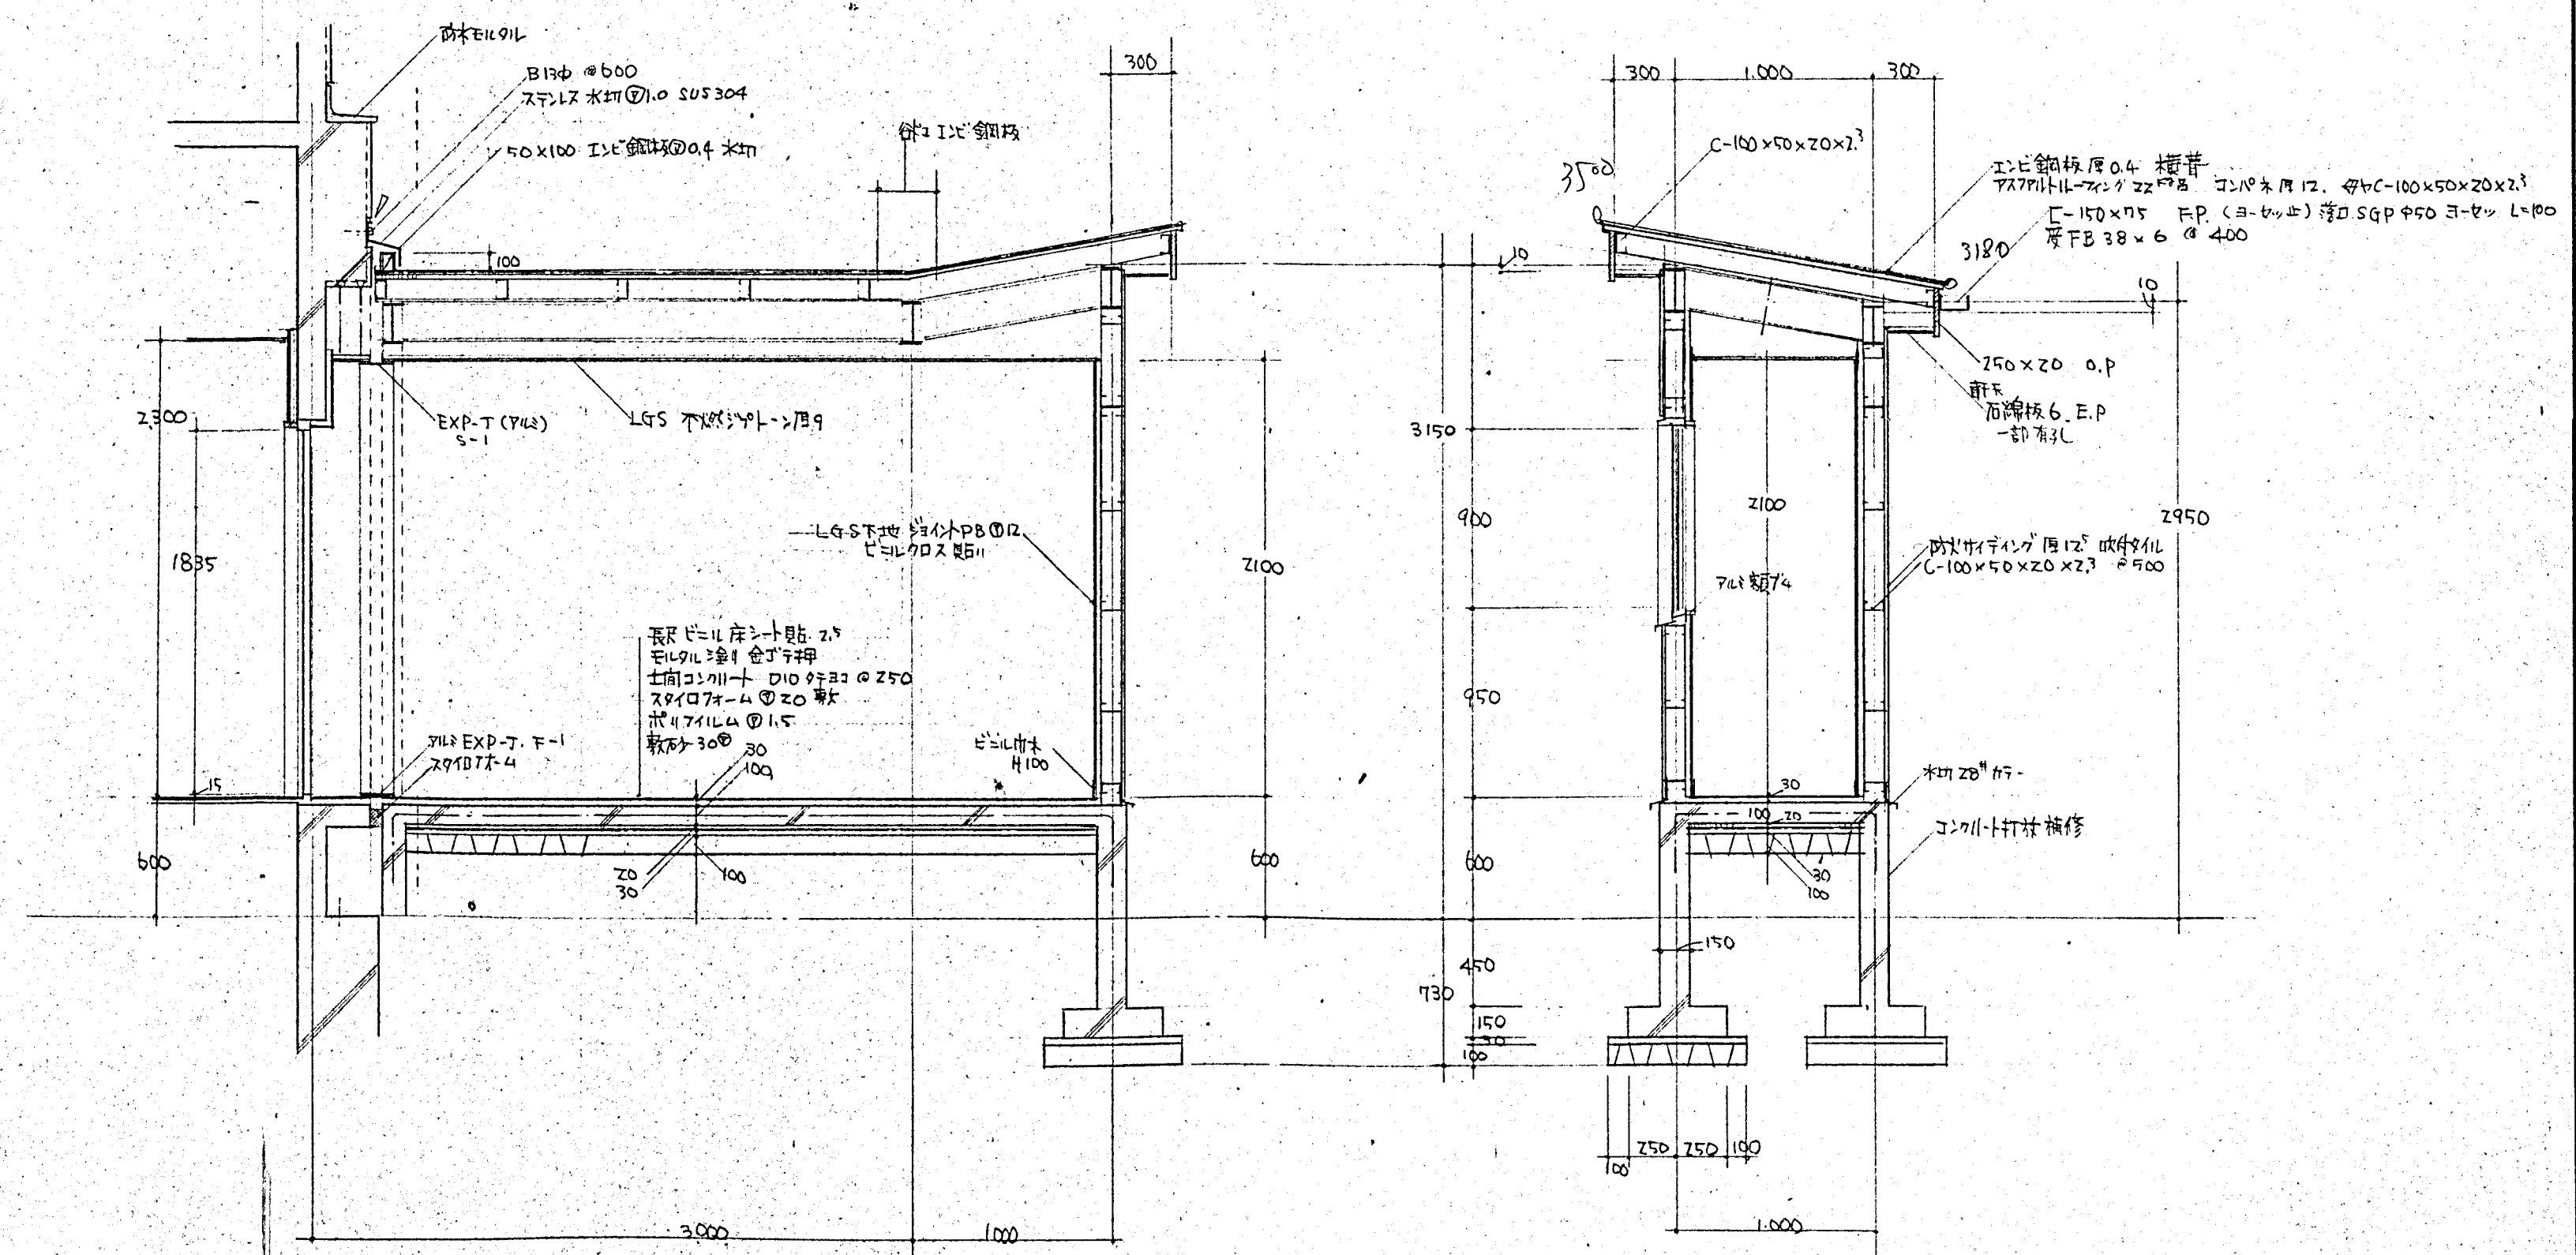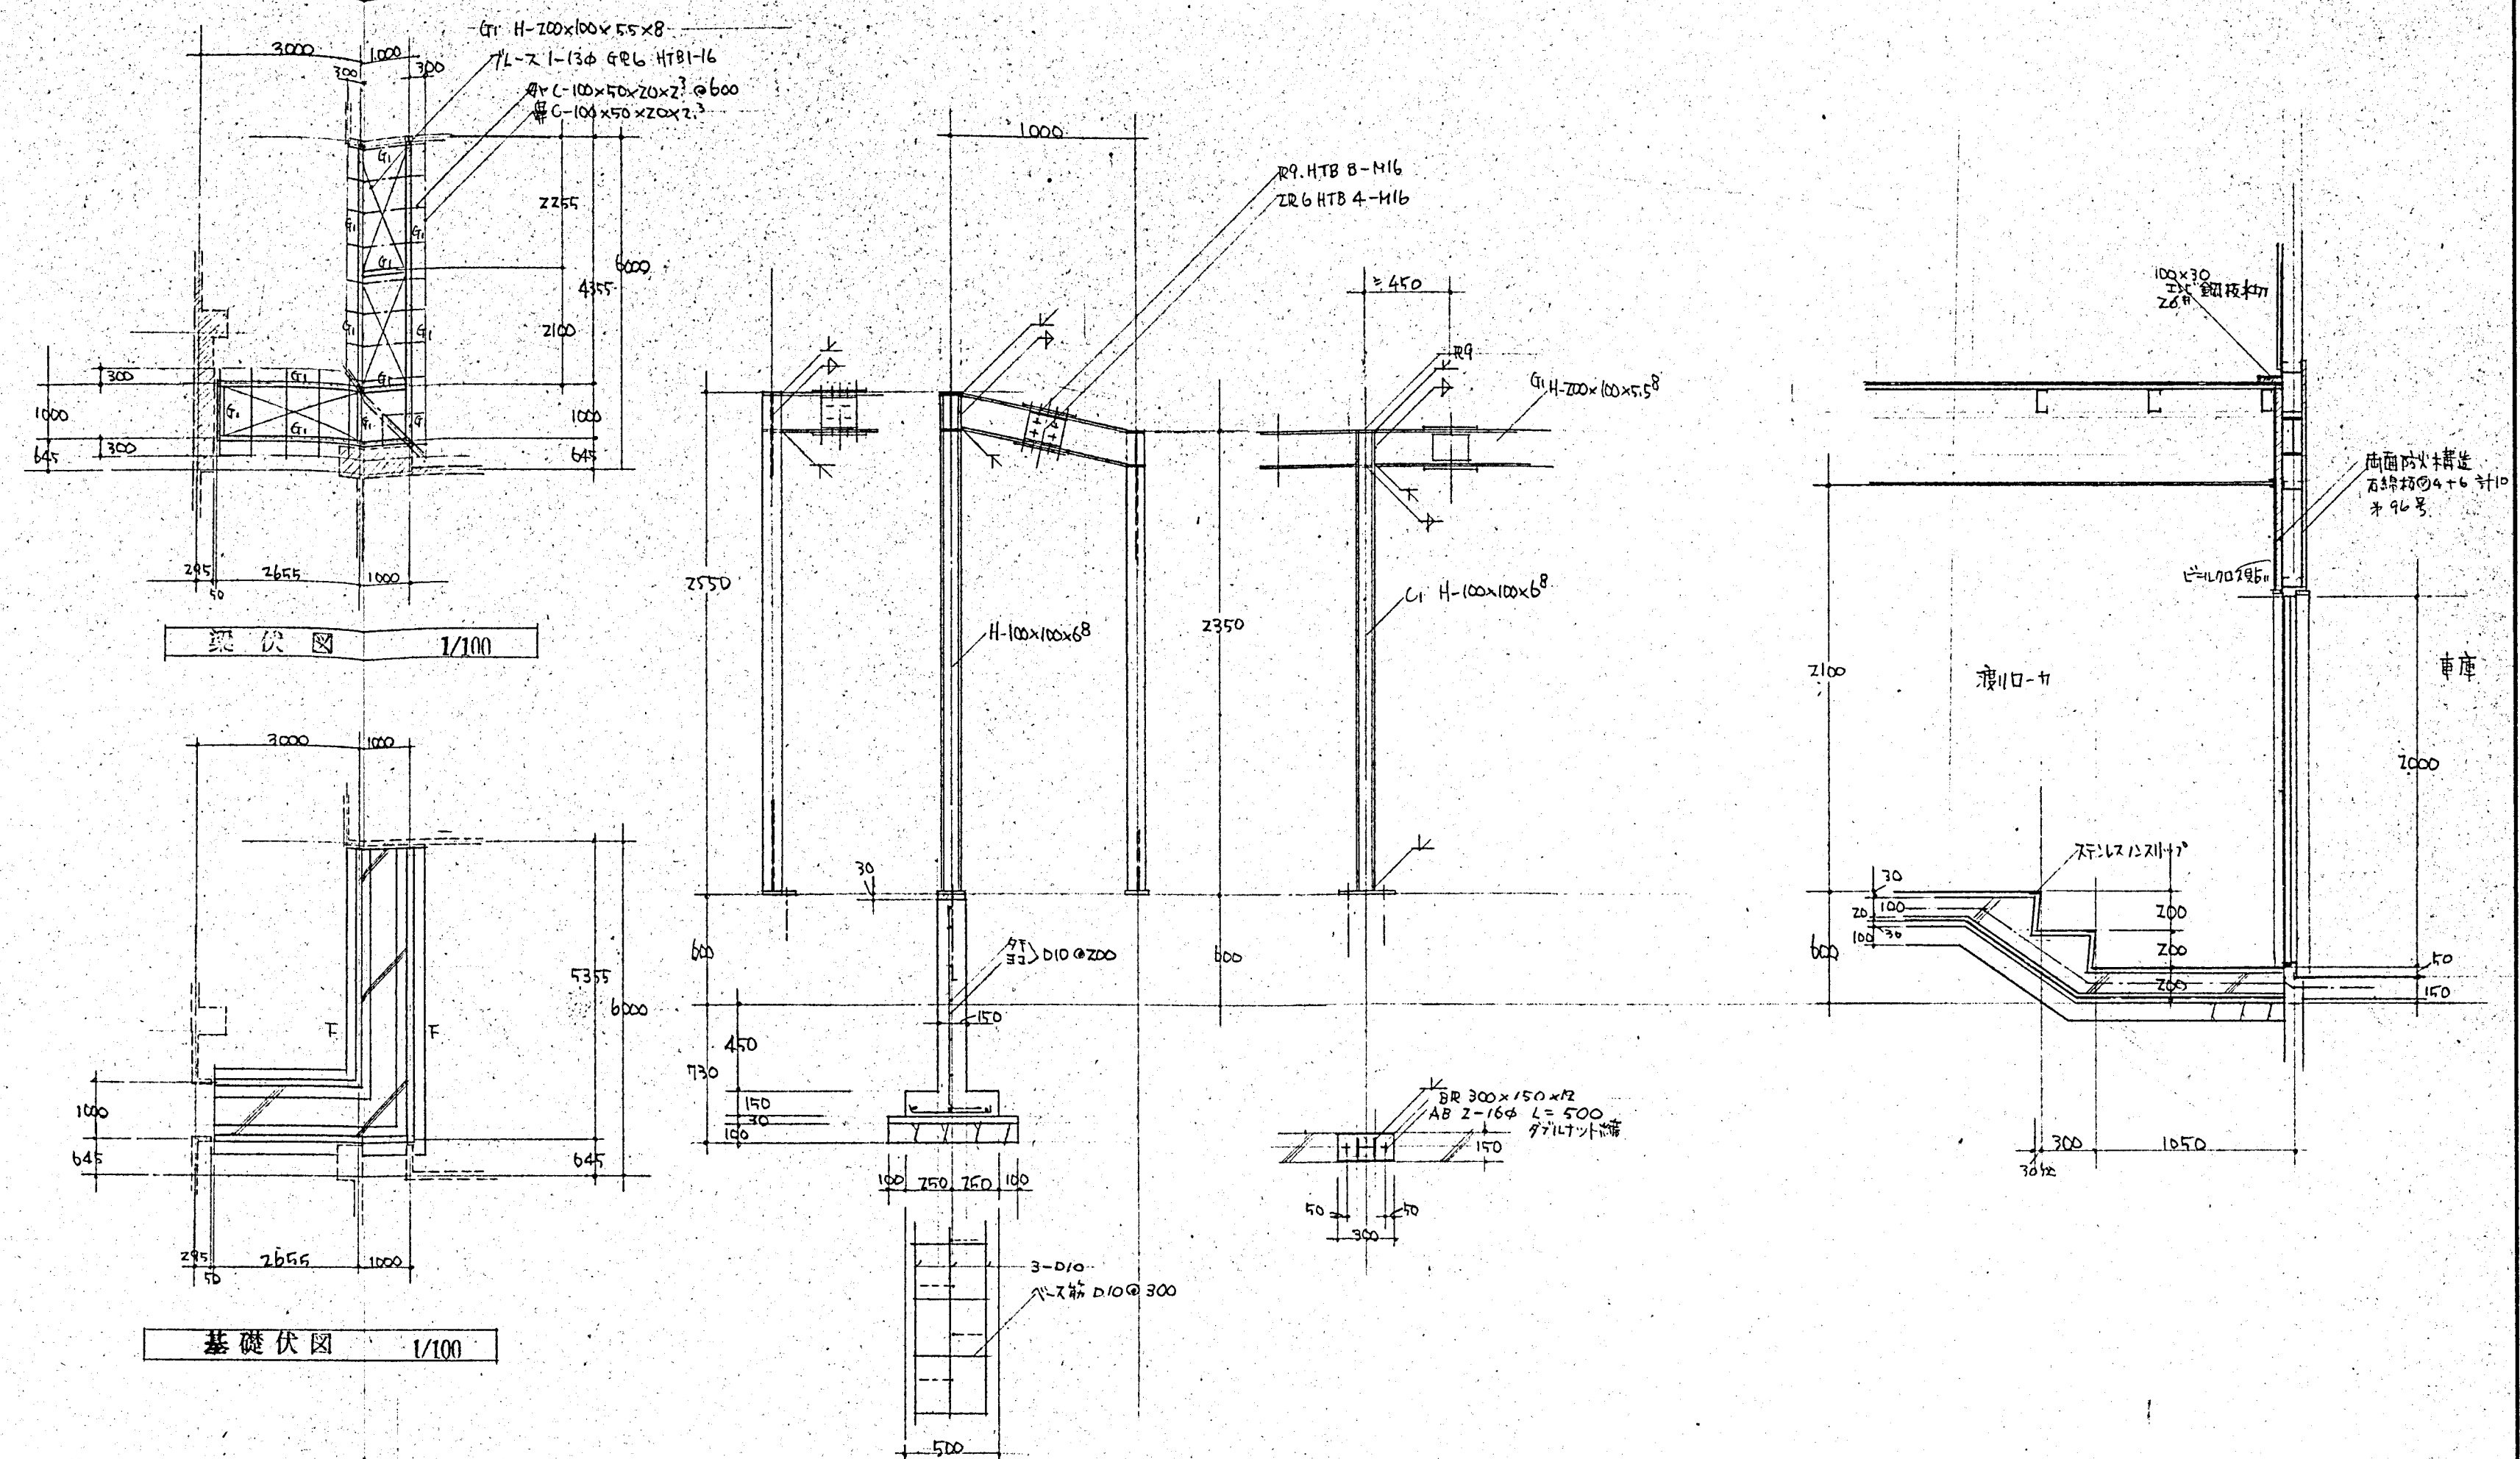
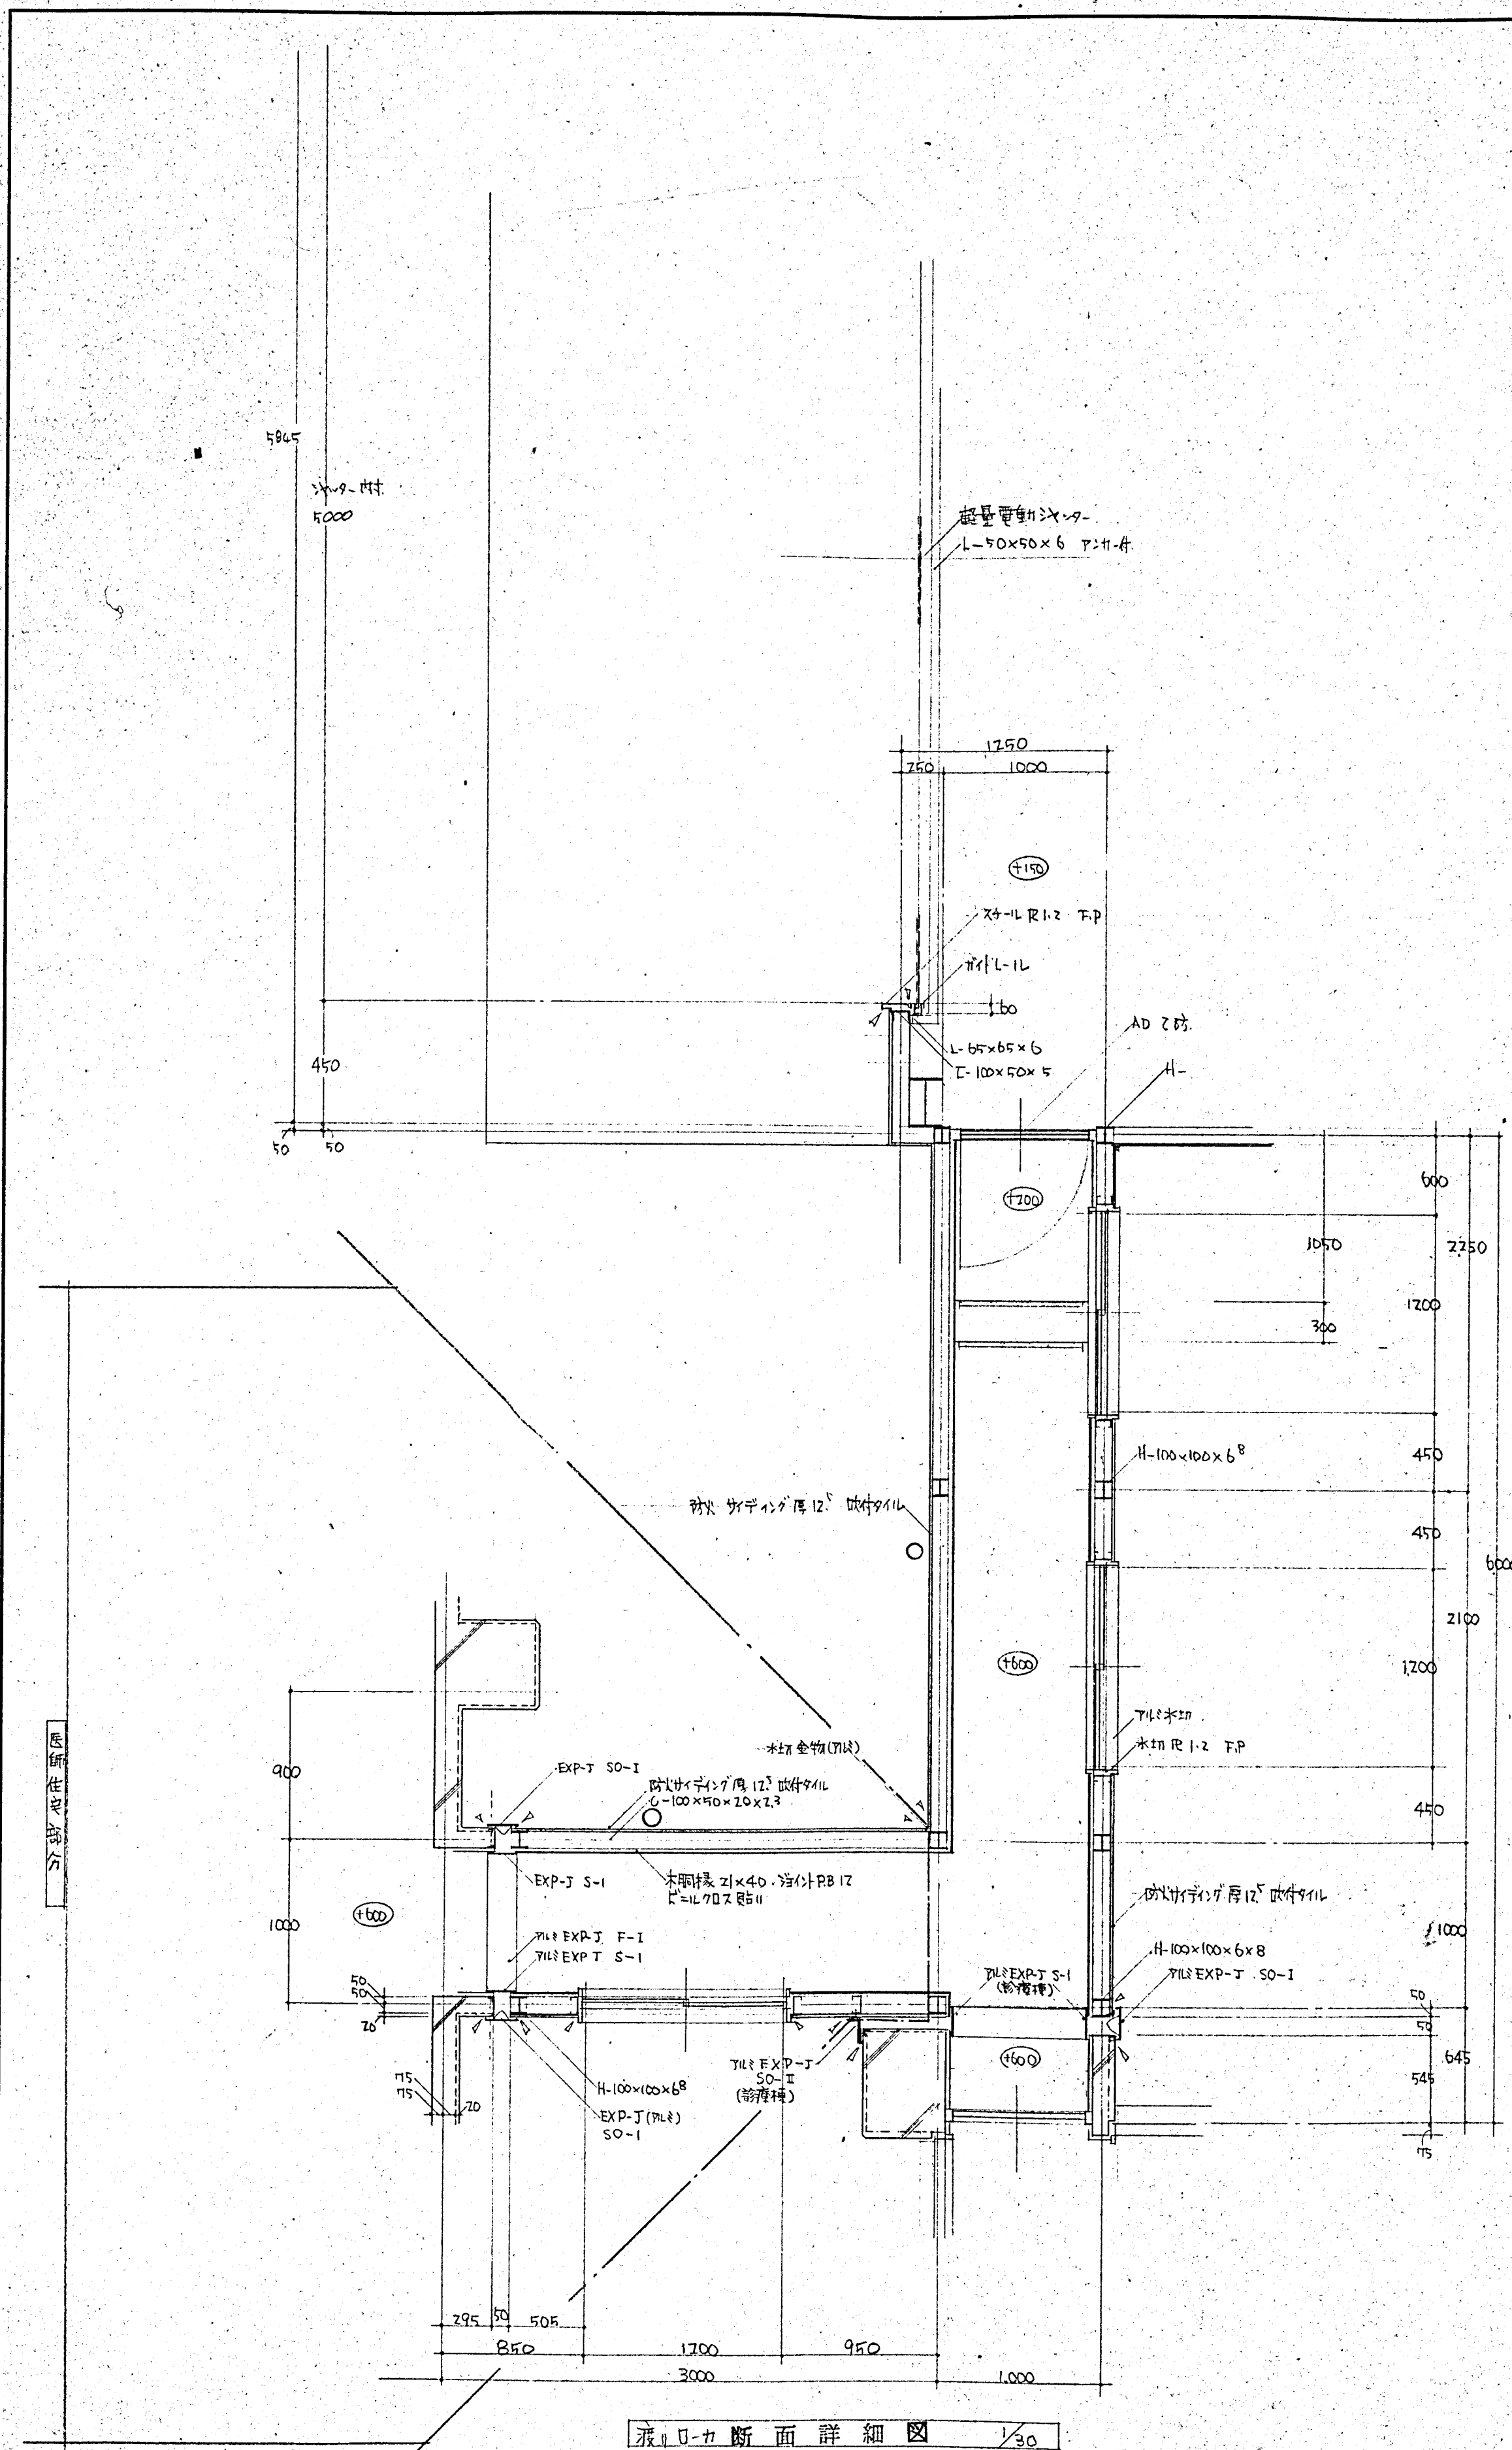


EXP-I	7月1日 日本7月1日の品番を入手


株式会社 豊建築設計事務所	工事名称	西武井町監診療所等軌築工事
	図面名称	施工力廻詳細図

SCALES	APPR'V'D	CHECK'D	DRAWN	CHARGE	SEAL	DRAWING. NO.
1/30 1/100		A 016



C1	H-300×150×6.5×9 (4桁4)	G1	H-300×150×6.5×9 両
D1	H-100×100×6×8	G2	H-200×200×8×12
		B1	H-200×100×5.5×8 PIN
		T	H-150×105×5×9
		b1	H-150×150×6×9
		HV1-L-2	L-50×50×6 4R6 HTB-Z-M16

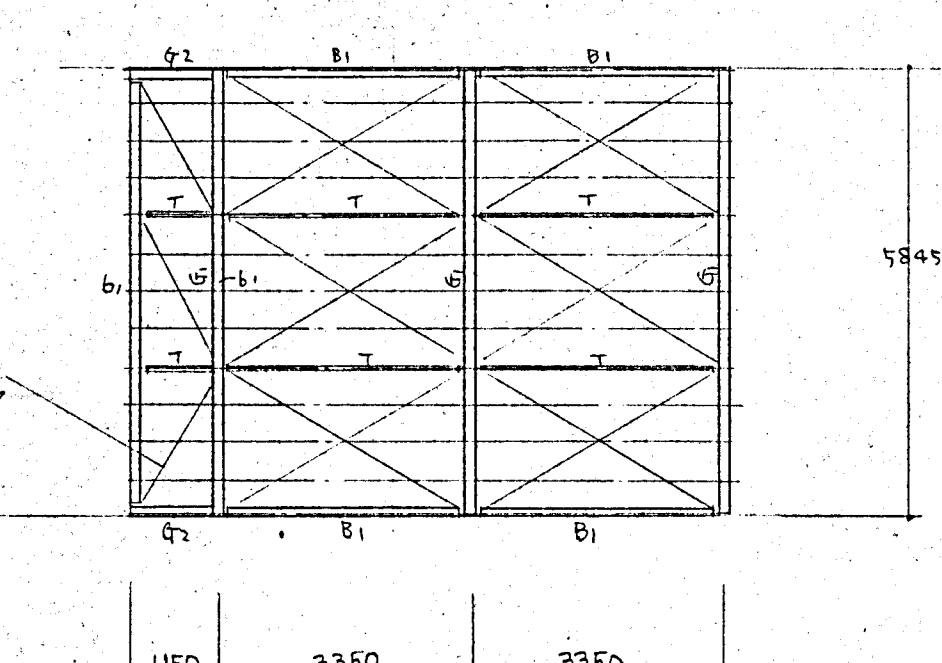
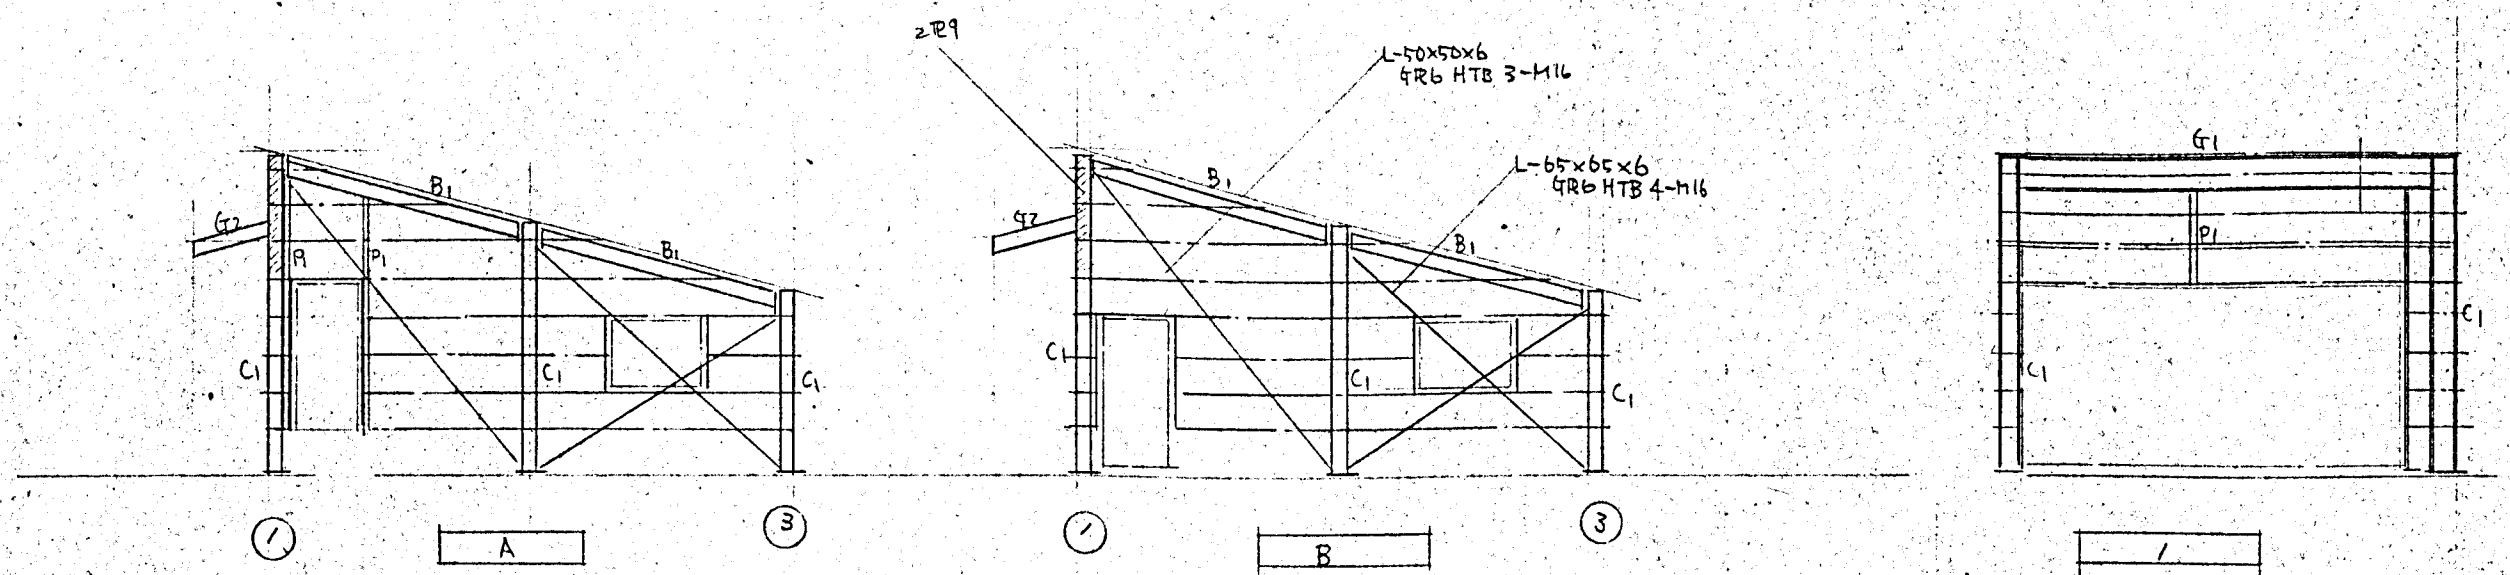


小屋伏図 1/100

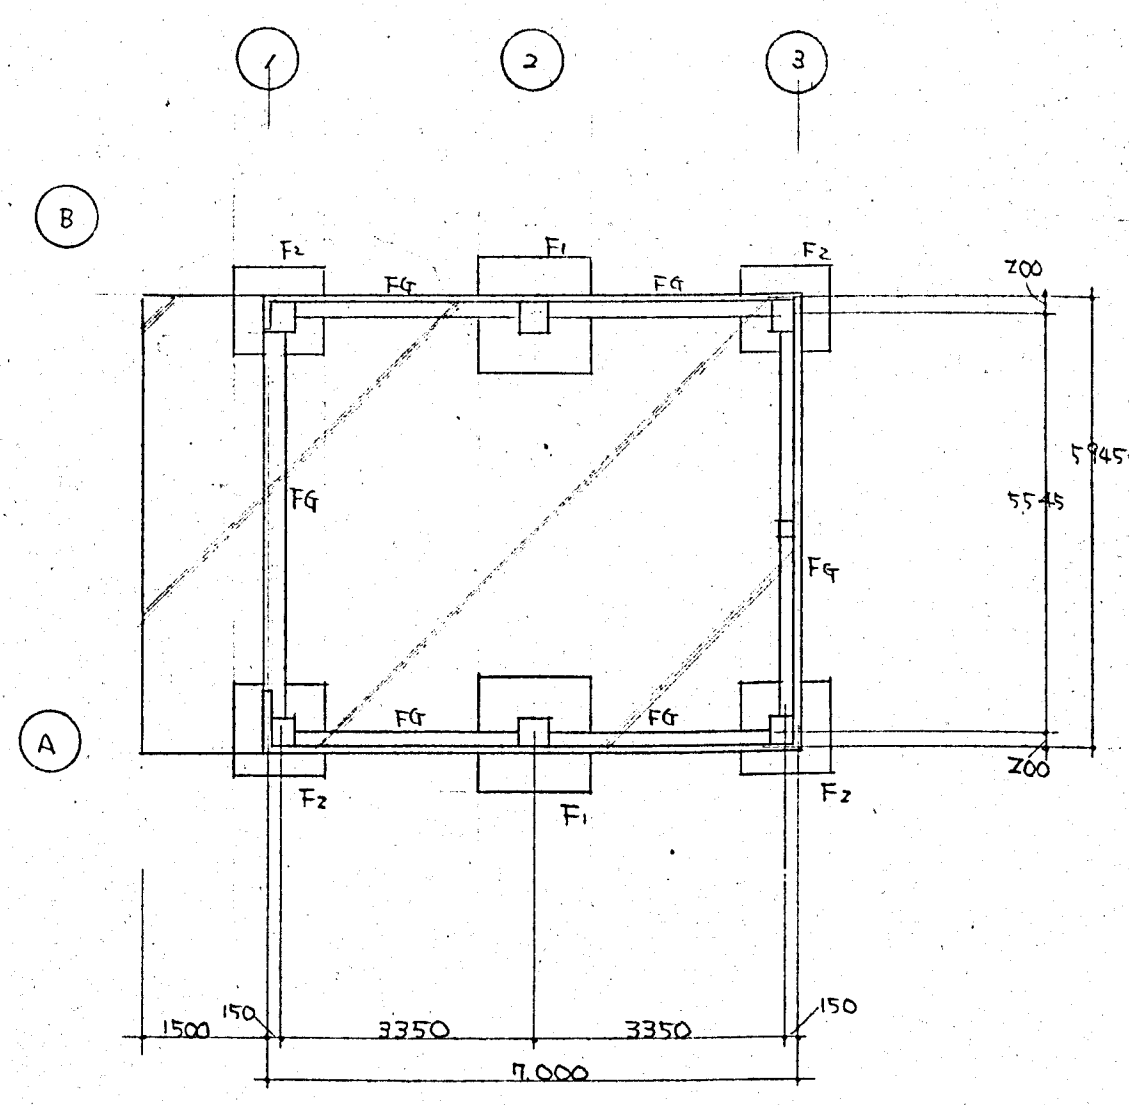

基礎伏図 1/100

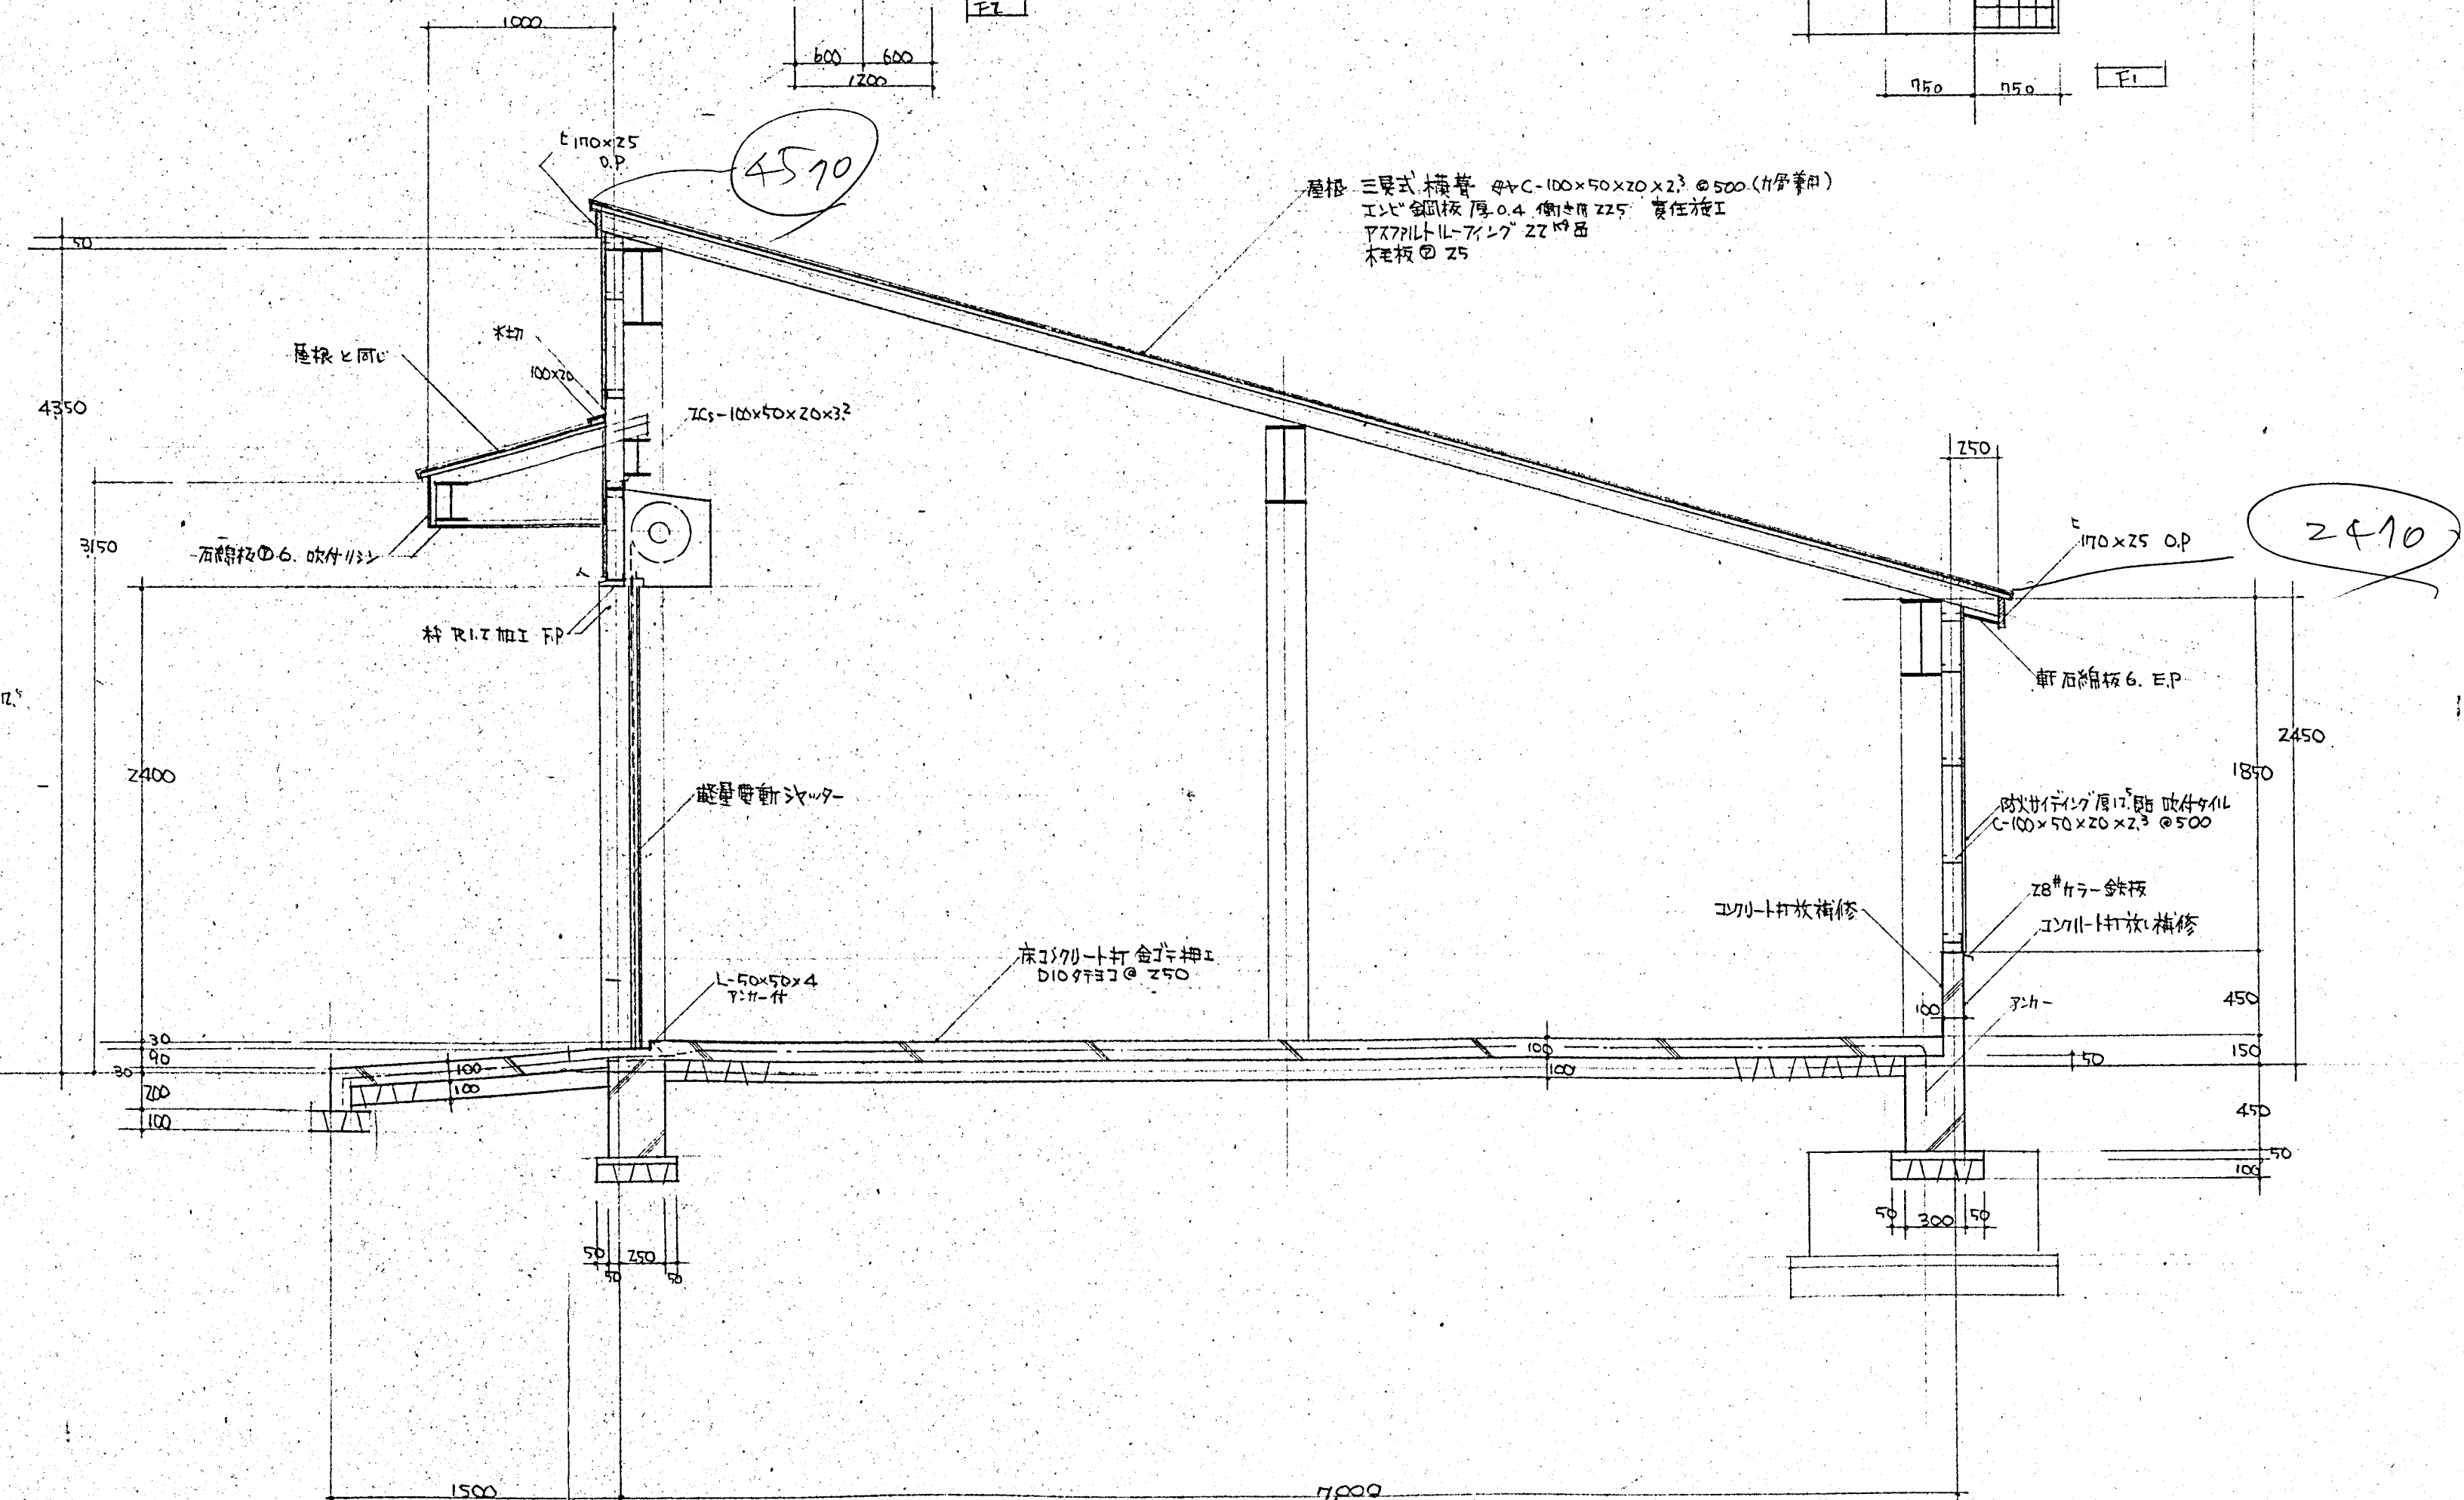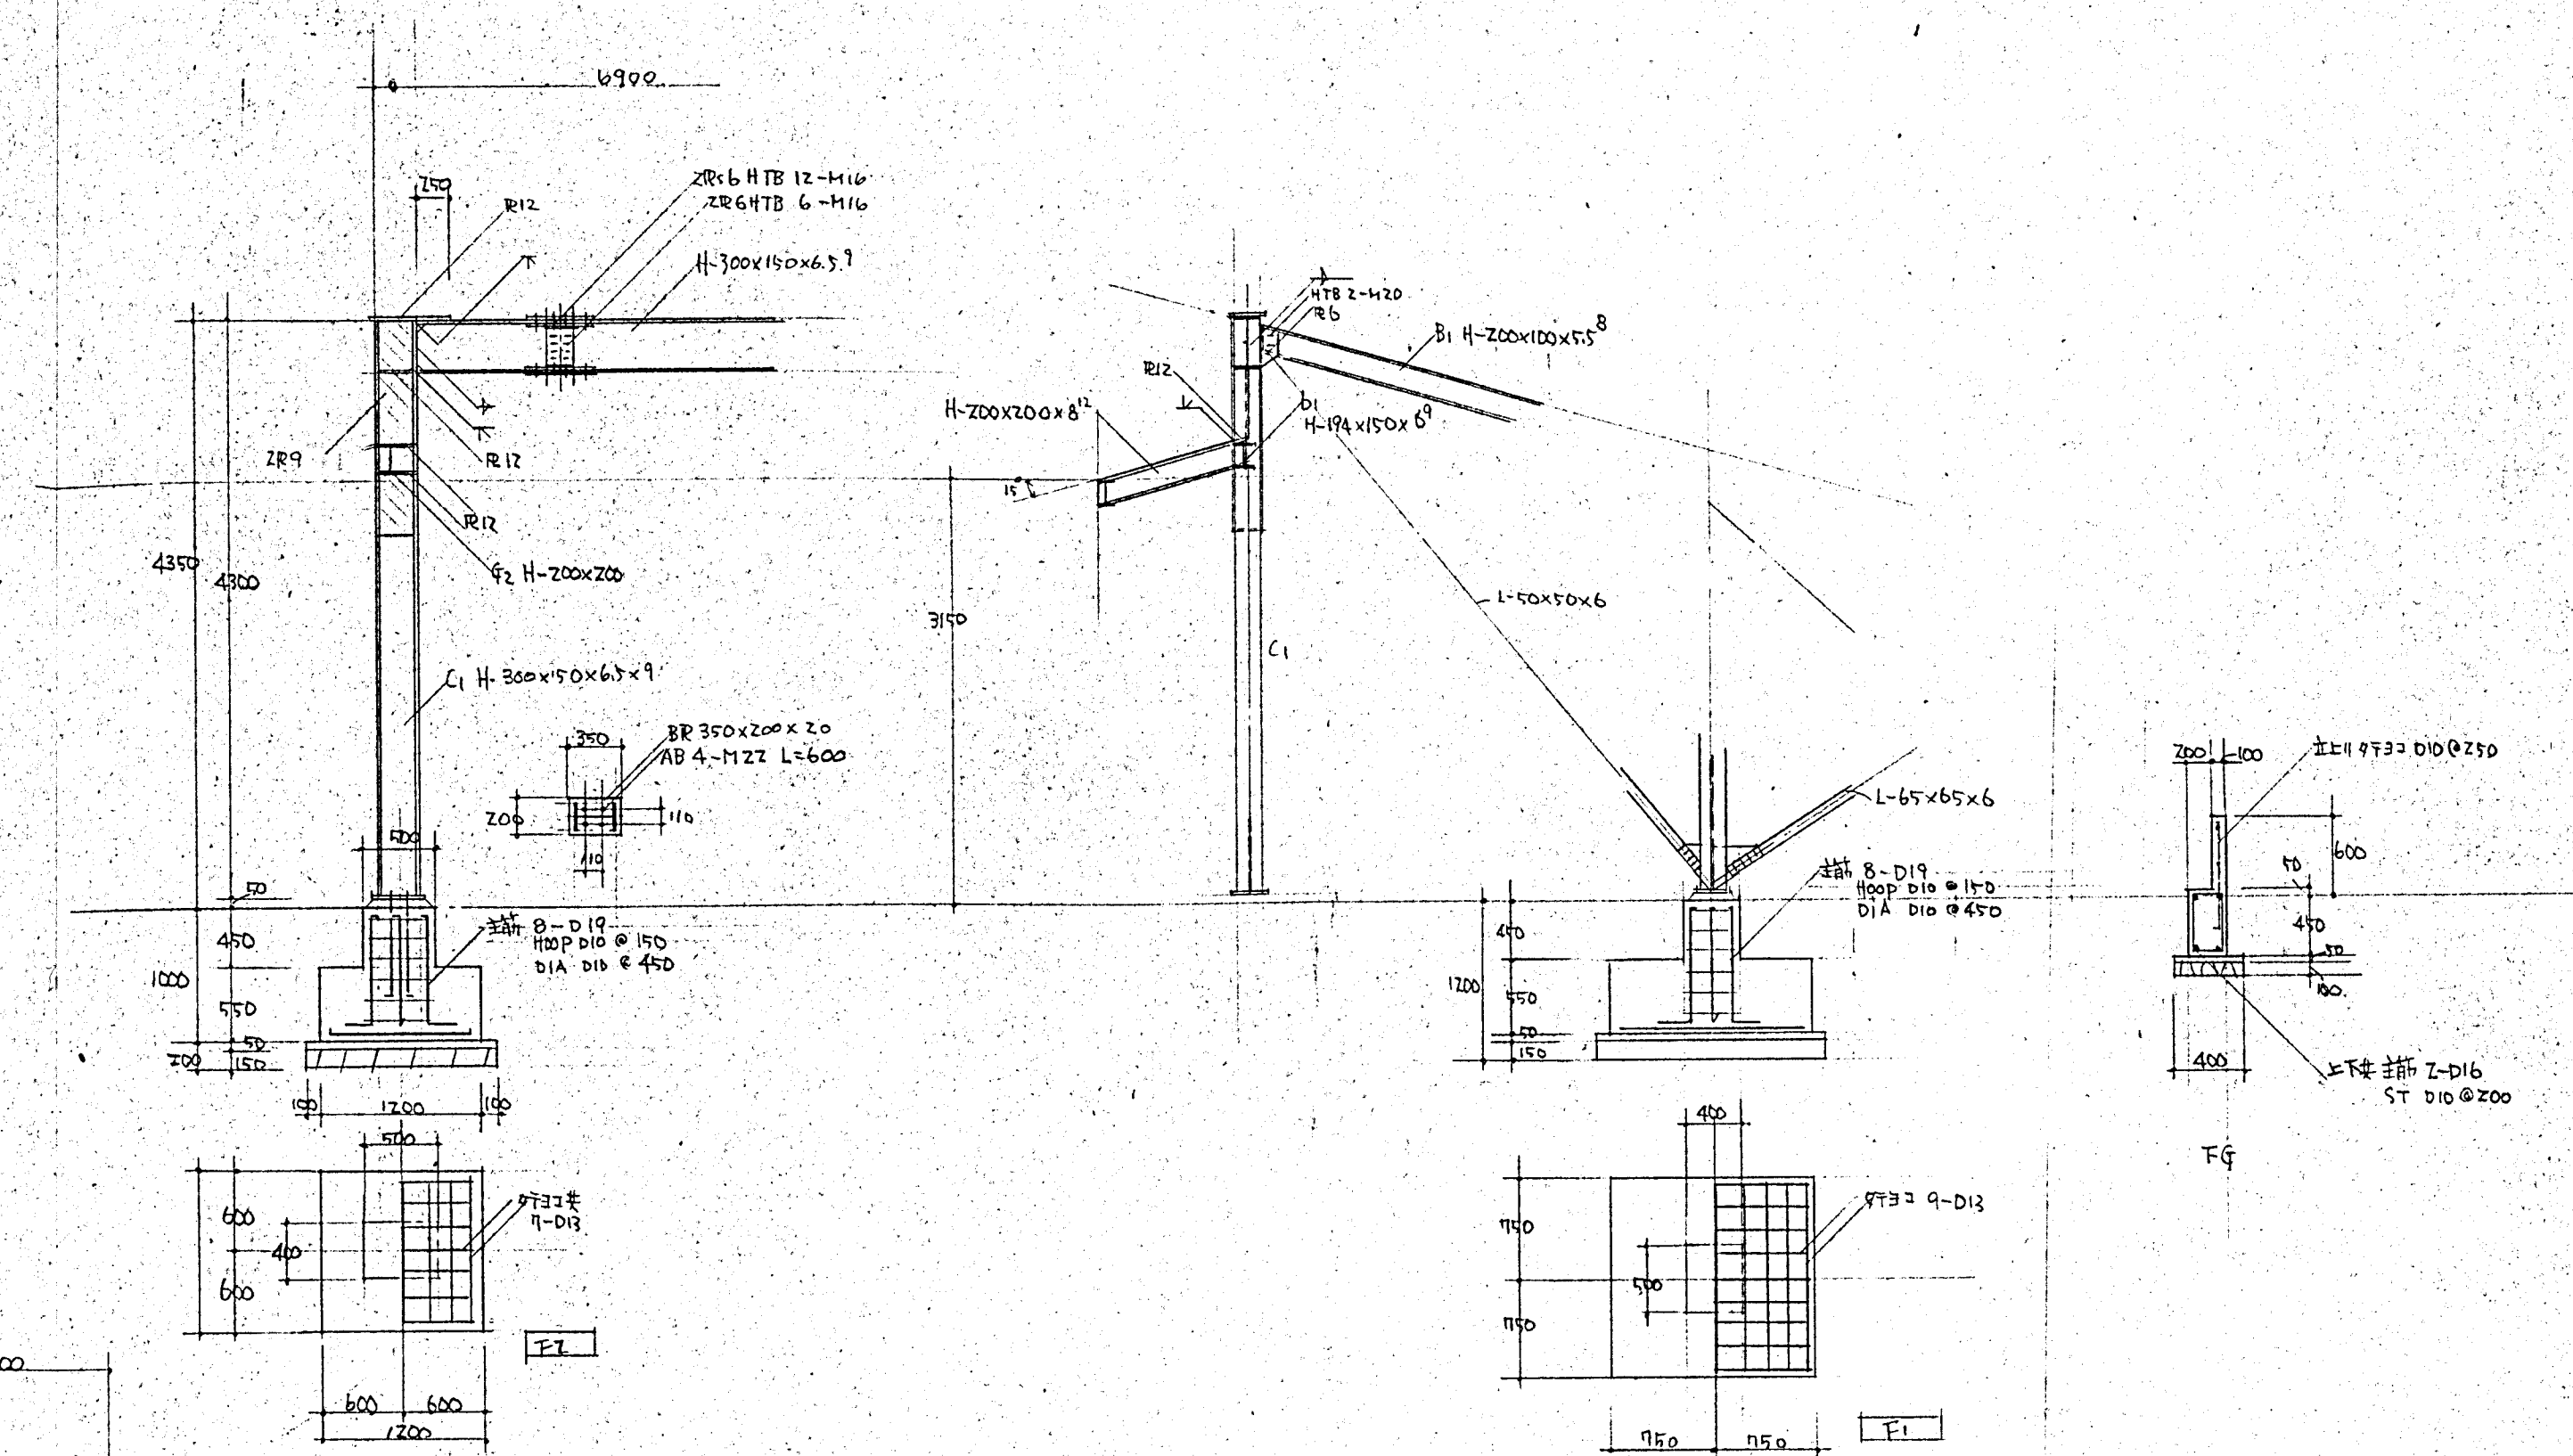

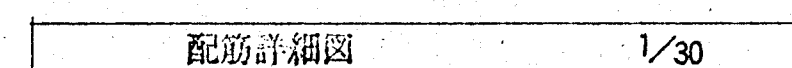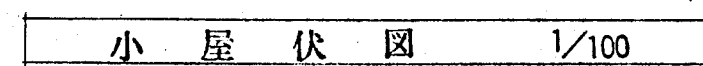

株式会社 豊建築設計事務所

SCALES	APPR'D	CHECK'D	DRAWN	CHARGE	SEAL	DRAWING NO.
1/50 1/30		A 021
1/100						

梁 配筋リスト 1/50						
符 号	RG1			RG4		
B × D	450 × 800			350 × 700		
断 面						
位 置	端 部	中 央		全 域		
上 筋	5-D25	4-D25		3-D22		
下 筋	4-D25	1-D25		3-D22		
スタップ	D13 @ 150	—		D13 @ 200		
腹 筋	2-D13	—		—		
符 号	FG1		FG2			
B × D	400 × 1000		350 × 1000			
断 面						
位 置	全 域		全 域			
上 筋	3-D25		3-D22			
下 筋	3-D25		3-D22			
スタップ	D13 @ 200		—			
腹 筋	4-D13		—			
符 号	B1	B2	FB			
B × D	350 × 550	300 × 550	300 × 600			
断 面						
位 置	外 端	中 央	内 端	端 部	中 央	全 域
上 筋	3-D19	2-D19	4-D19	3-D19	2-D19	3-D19
下 筋	2-D19	3-D19	3-D19	2-D19	3-D19	3-D19
スタップ	D10 @ 150	—	—	D10 @ 200	—	—
腹 筋	2-D10	—	—	—	—	—

※ 共通事項 2段配筋受筋はD10 @ 600 幅止筋は @ 1,000 以内とする

柱 配筋リスト 1/50					
符 号	C1	C2			
B × D	500 × 600	500 × 600			
柱 頭					
主 筋	16-D25 2-D16	12-D25 2-D16			
H00P	D13 @ 100	—			
ゲイテ	D10 @ 500	—			
柱 脚					
主 筋	12-D25 2-D16	8-D25 2-D16			
H00P	D13 @ 100	—			
ゲイテ	D10 @ 500	—			

壁 配筋リスト					
符 号	W12	W15			備 考
壁 厚	120	150			外部コンクリート増打は @ 20 とする
縦 筋	D10 @ 150	D10 @ 150			
横 筋	D10 @ 150	D10 @ 150			
端 筋	1-D13	2-D13			
横 筋	1-D13	2-D13			
斜め筋	1-D13	2-D13			

版 配筋リスト					
符 号	版 厚		短 辺 方 向	長 辺 方 向	備 考
S1	170	上 筋	D10 D13 @ 200 交互	D10 D13 @ 250 交互	
		下 筋	D10 @ 200	D10 @ 250	
S2	180	上 筋	D13 @ 150	D10 @ 200	
		下 筋	D10 @ 150	D10 @ 200	底

株式会社 豊 建築設計事務所



工事名称 西浅井町営診療所等新築工事

図面名称 配筋リスト





SCALES APPRVD CHECK'D DRAWN CHARGE SEAL DRAWING NO.

1/50 A 022


滋賀県長浜市神領町696-5 TEL (07496) 3151 (代表) 1級建築士登録 第75764 村田武夫

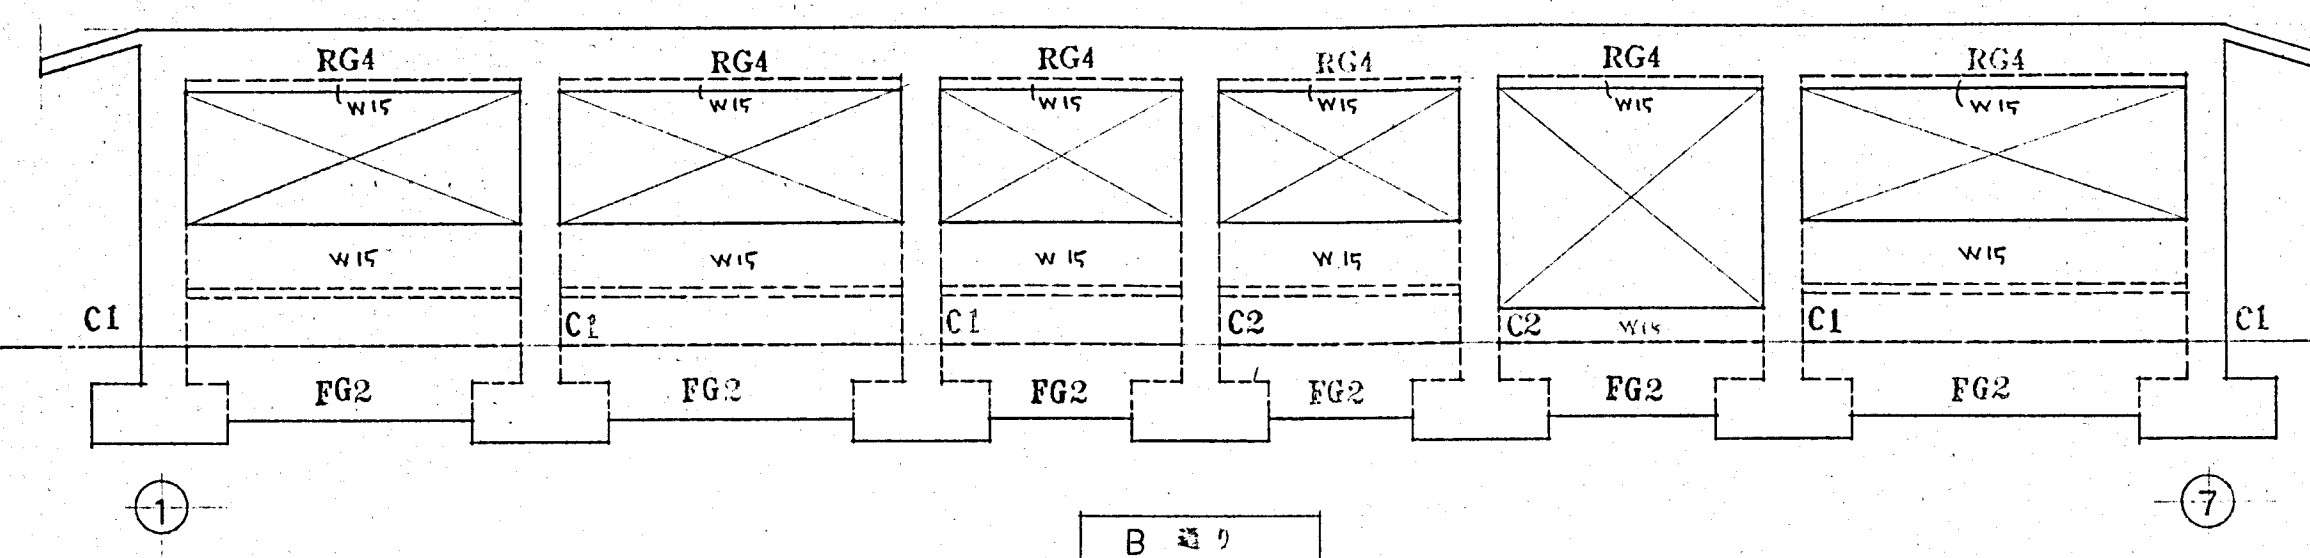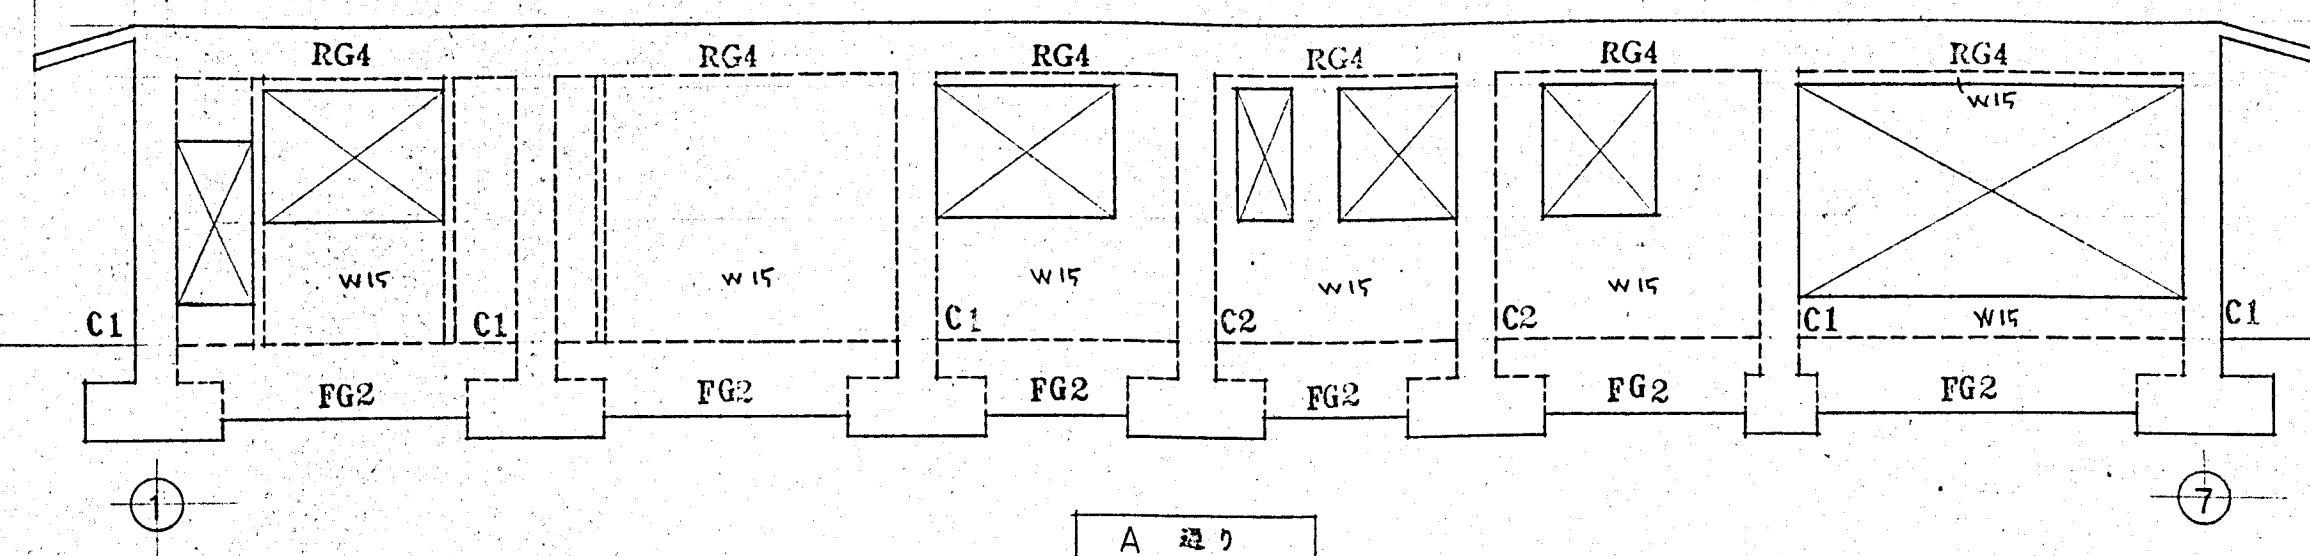

軸組図 1/100

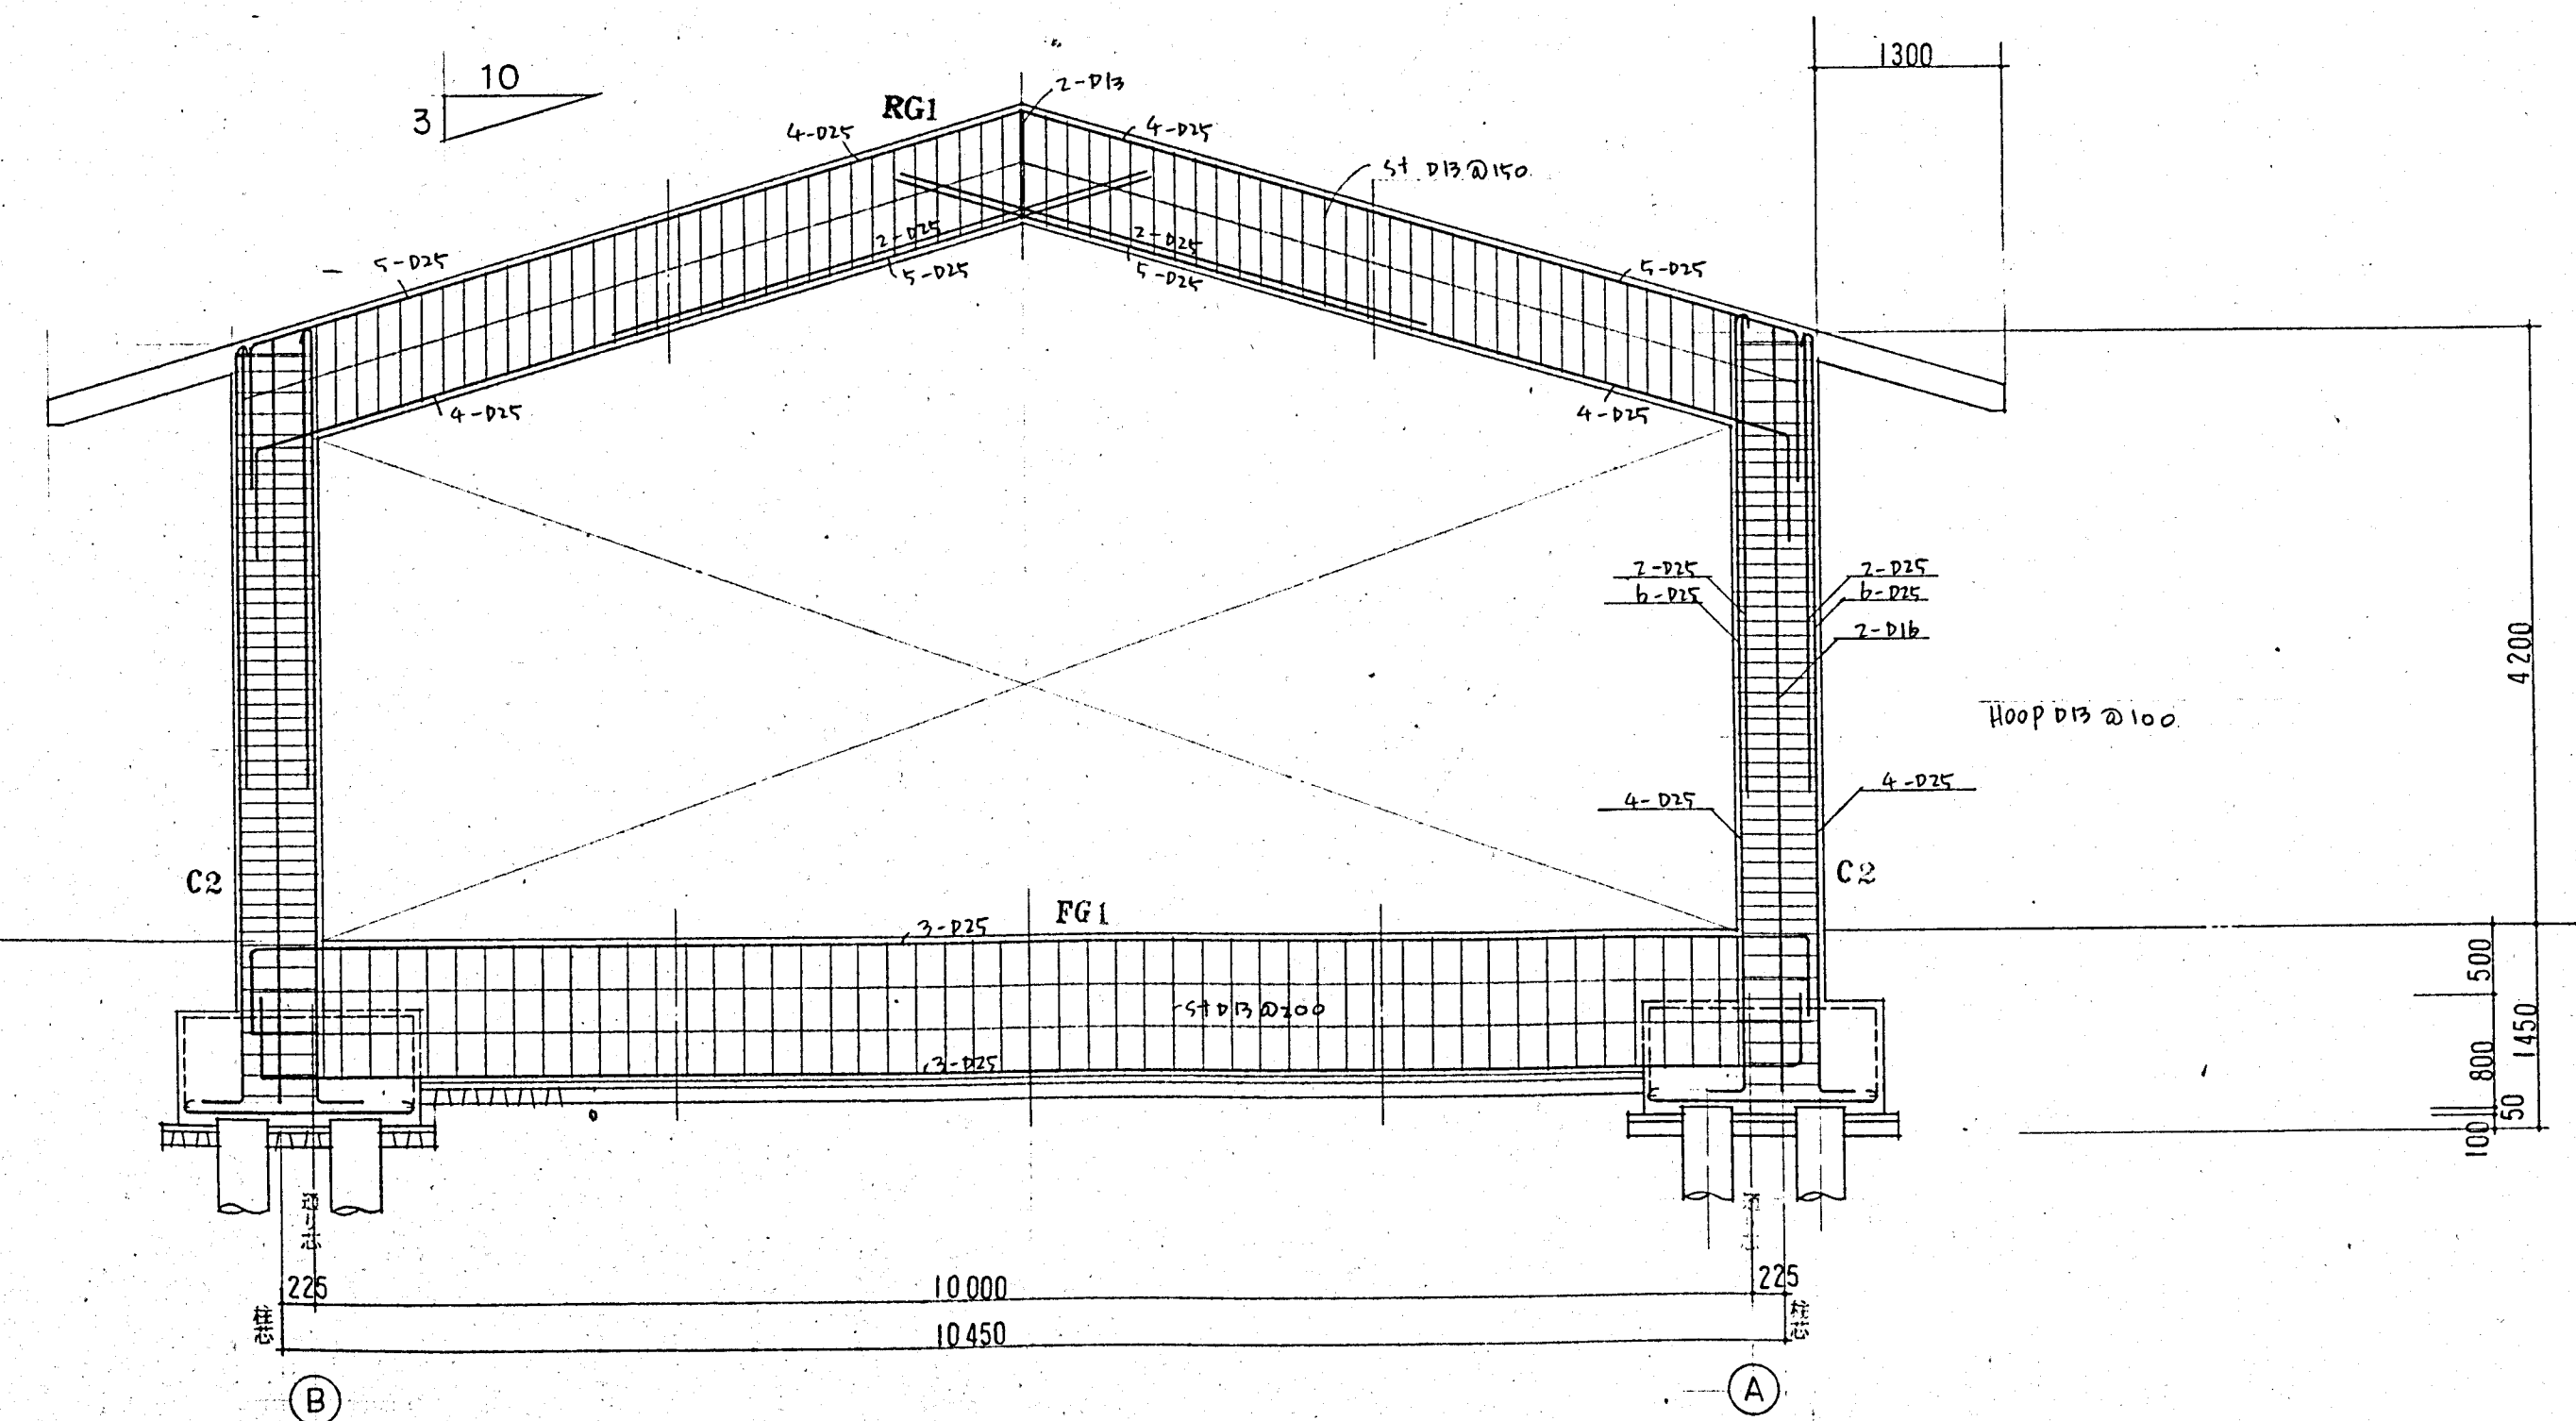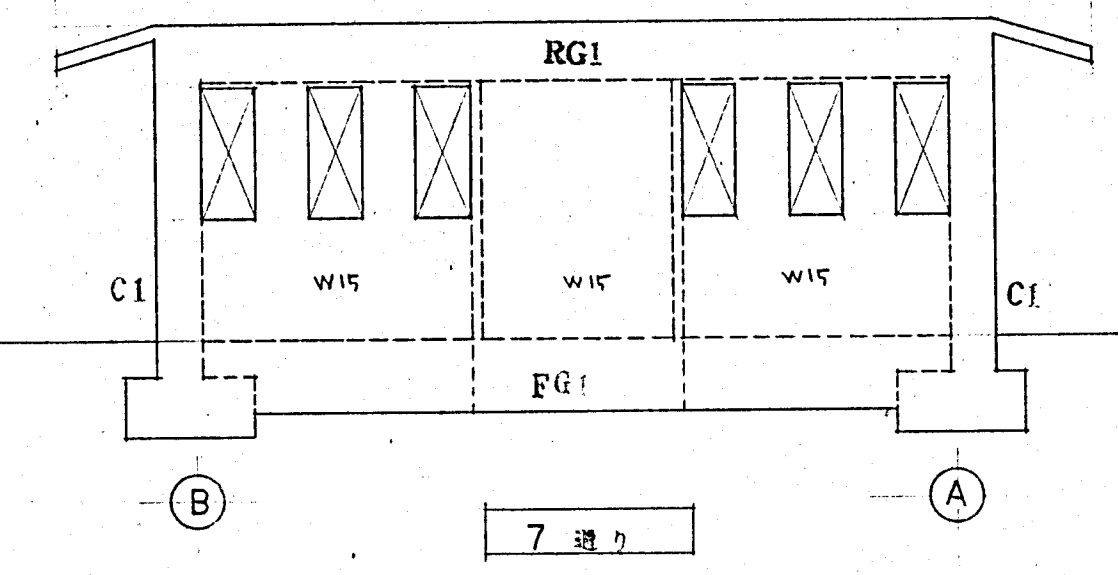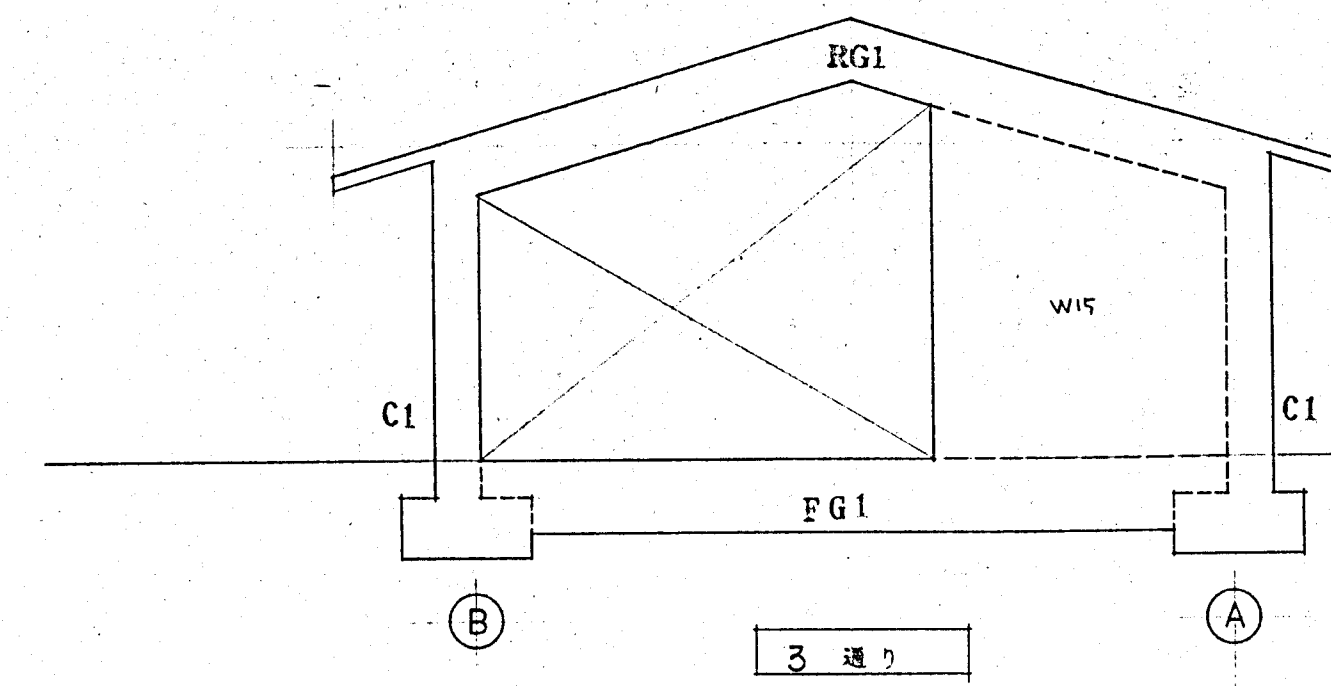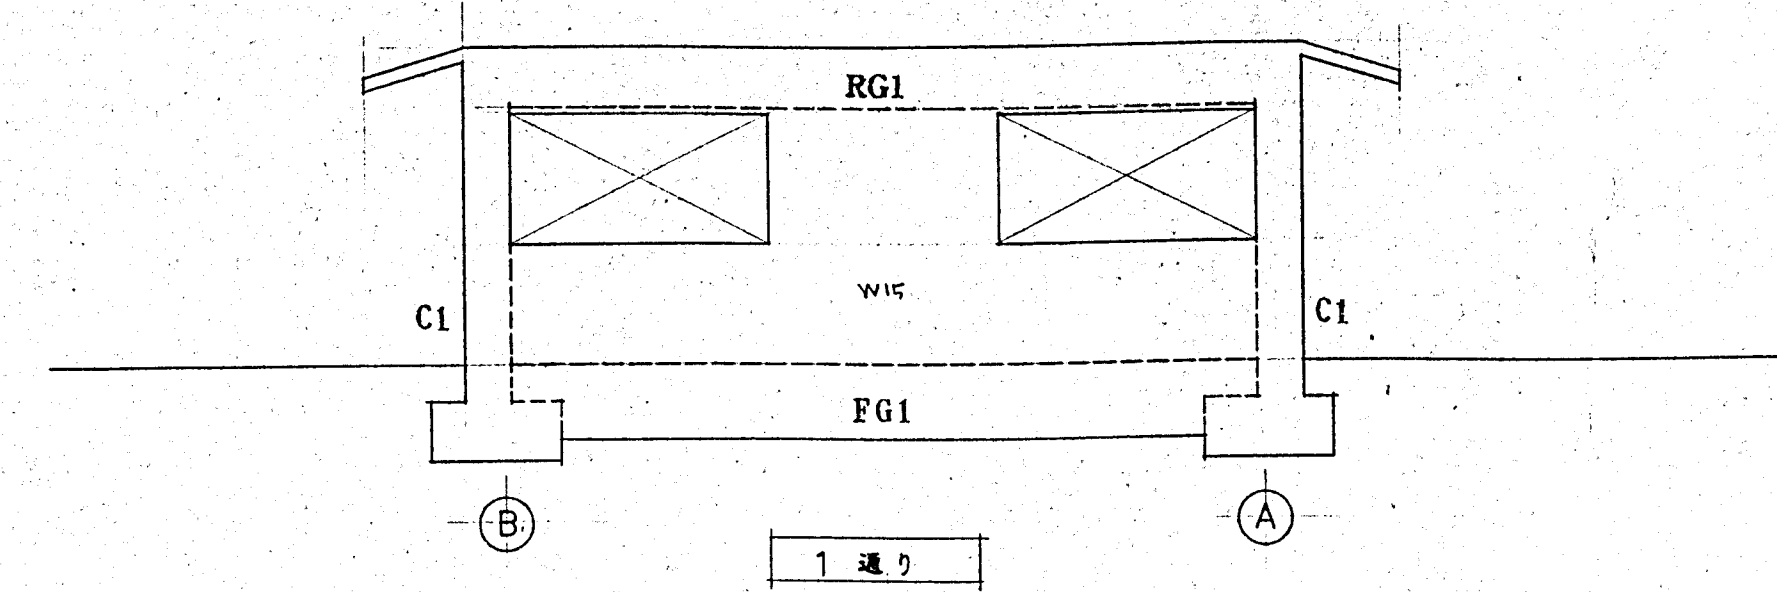

6通り配筋図 1/50

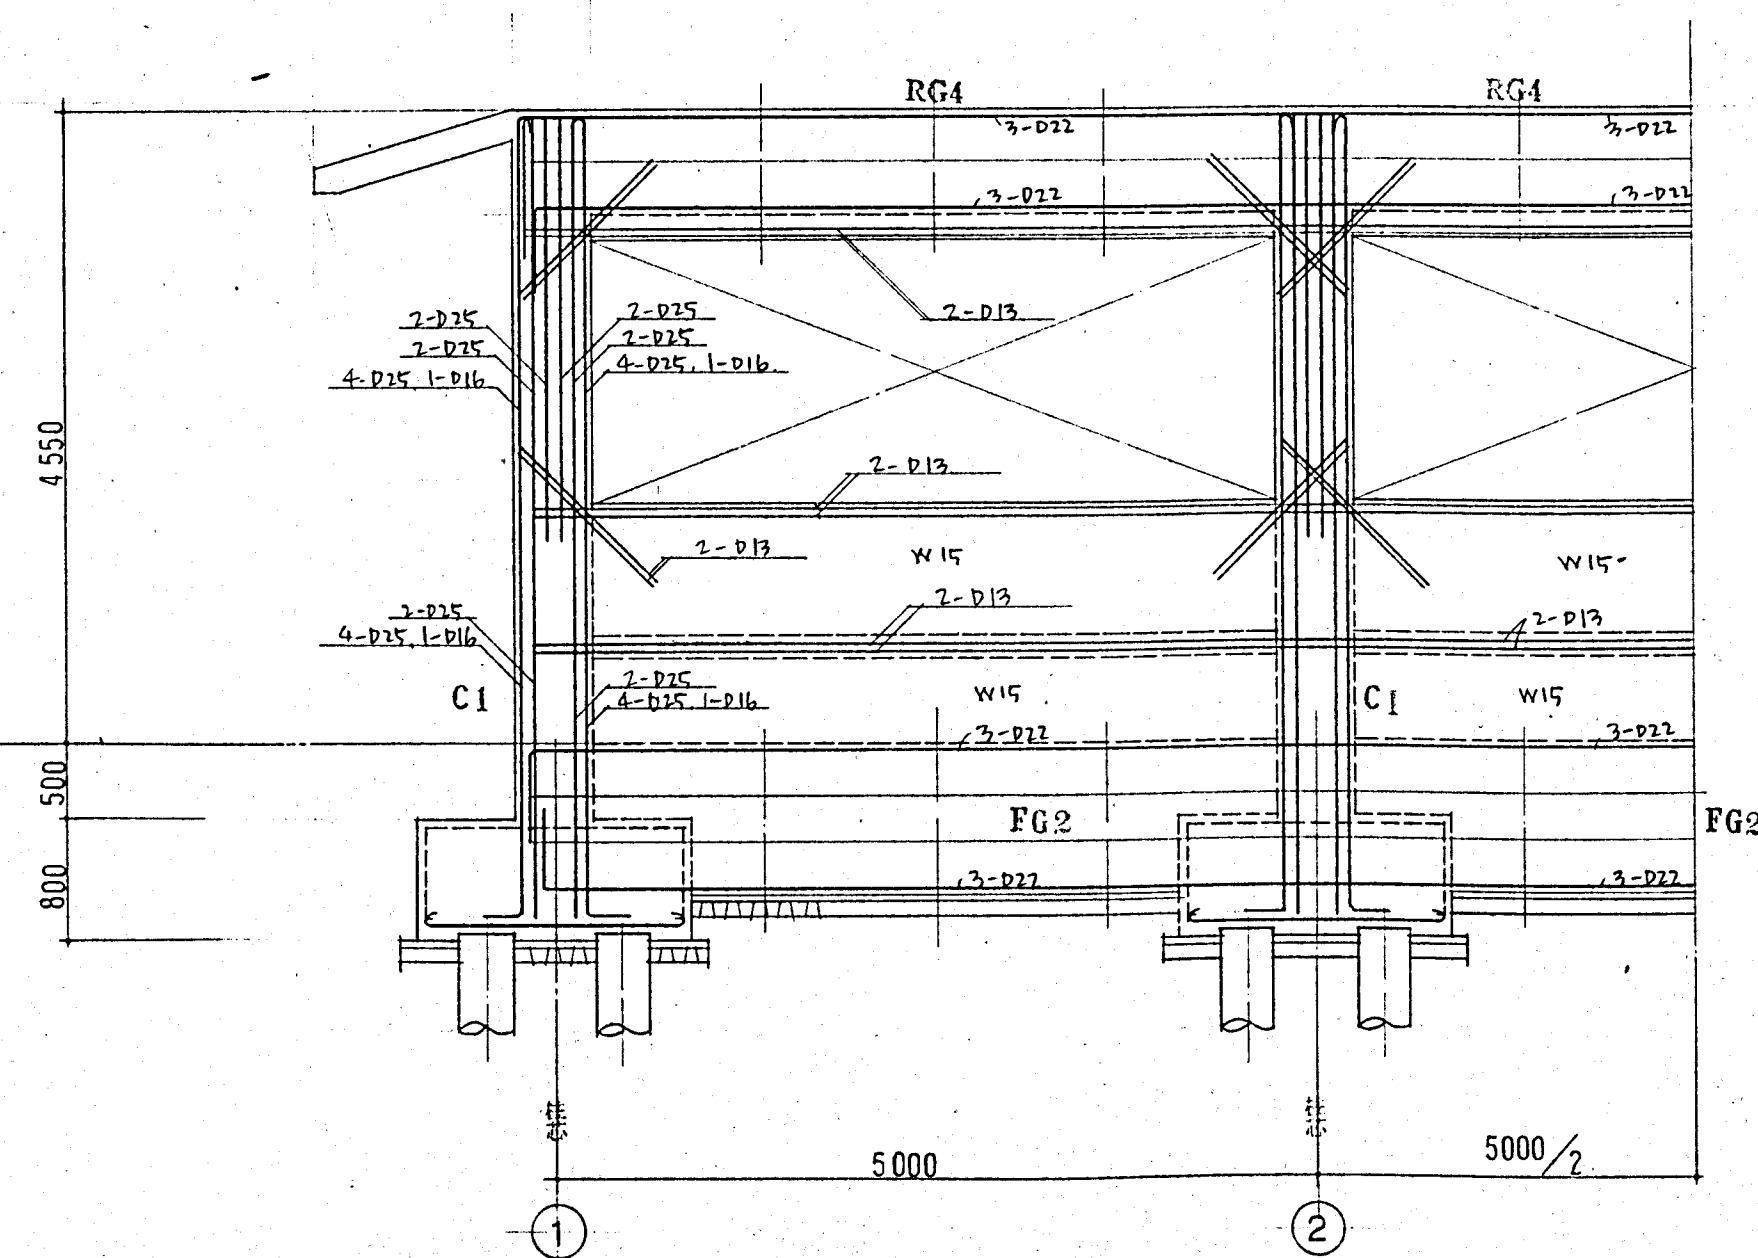

B通り配筋図 1/50

株式会社 豊建築設計事務所

工事名称 西濱井町診療所等新築工事

図面名称 配筋図 軸組図

滋賀県長浜市神照町695-5 TEL (07496) 3151 (代表) 1級建築士登録 第75764 村田武夫

SCALES	APPR'D	CHECK'D	DRAWN	CHARGE	SEAL	DRAWING NO.
1/100	A 023
1/50	

