



平面図 S=1/500

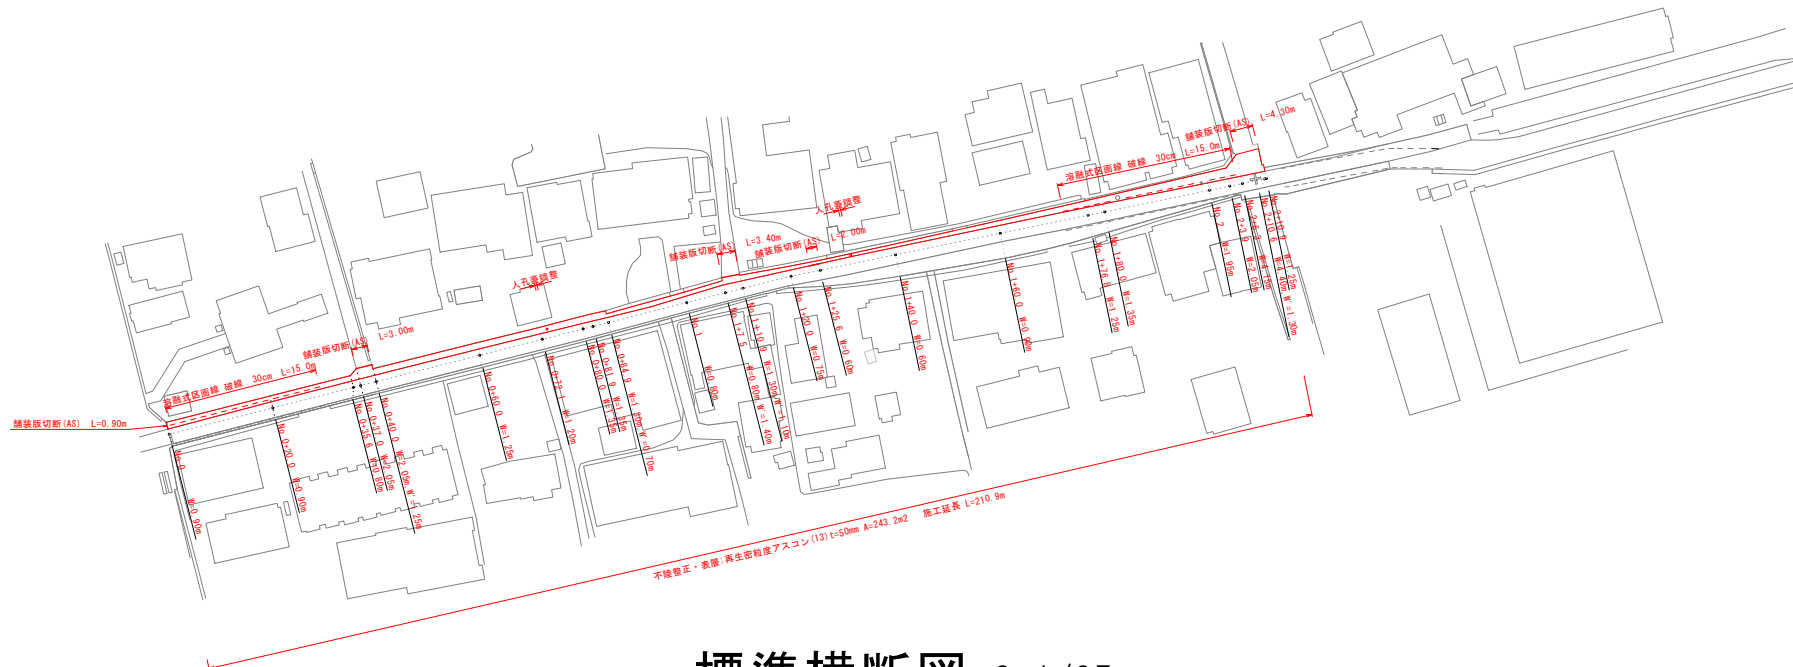

標準横断図 S=1/25

No. 1 + 60

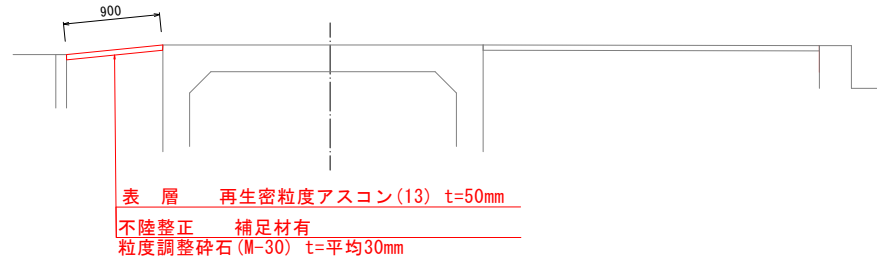

認可・実施	第 回変更
年度・番号	令和6年度 長瀬河第23号
路線名	市道八幡中山大井川通線
工事名	市道八幡中山大井川通線舗装修繕工事
地名	長浜市八幡中山町
図面名	平面図、標準横断図
縮尺	図示
図面番号	1/1
長浜市 道路河川課	