
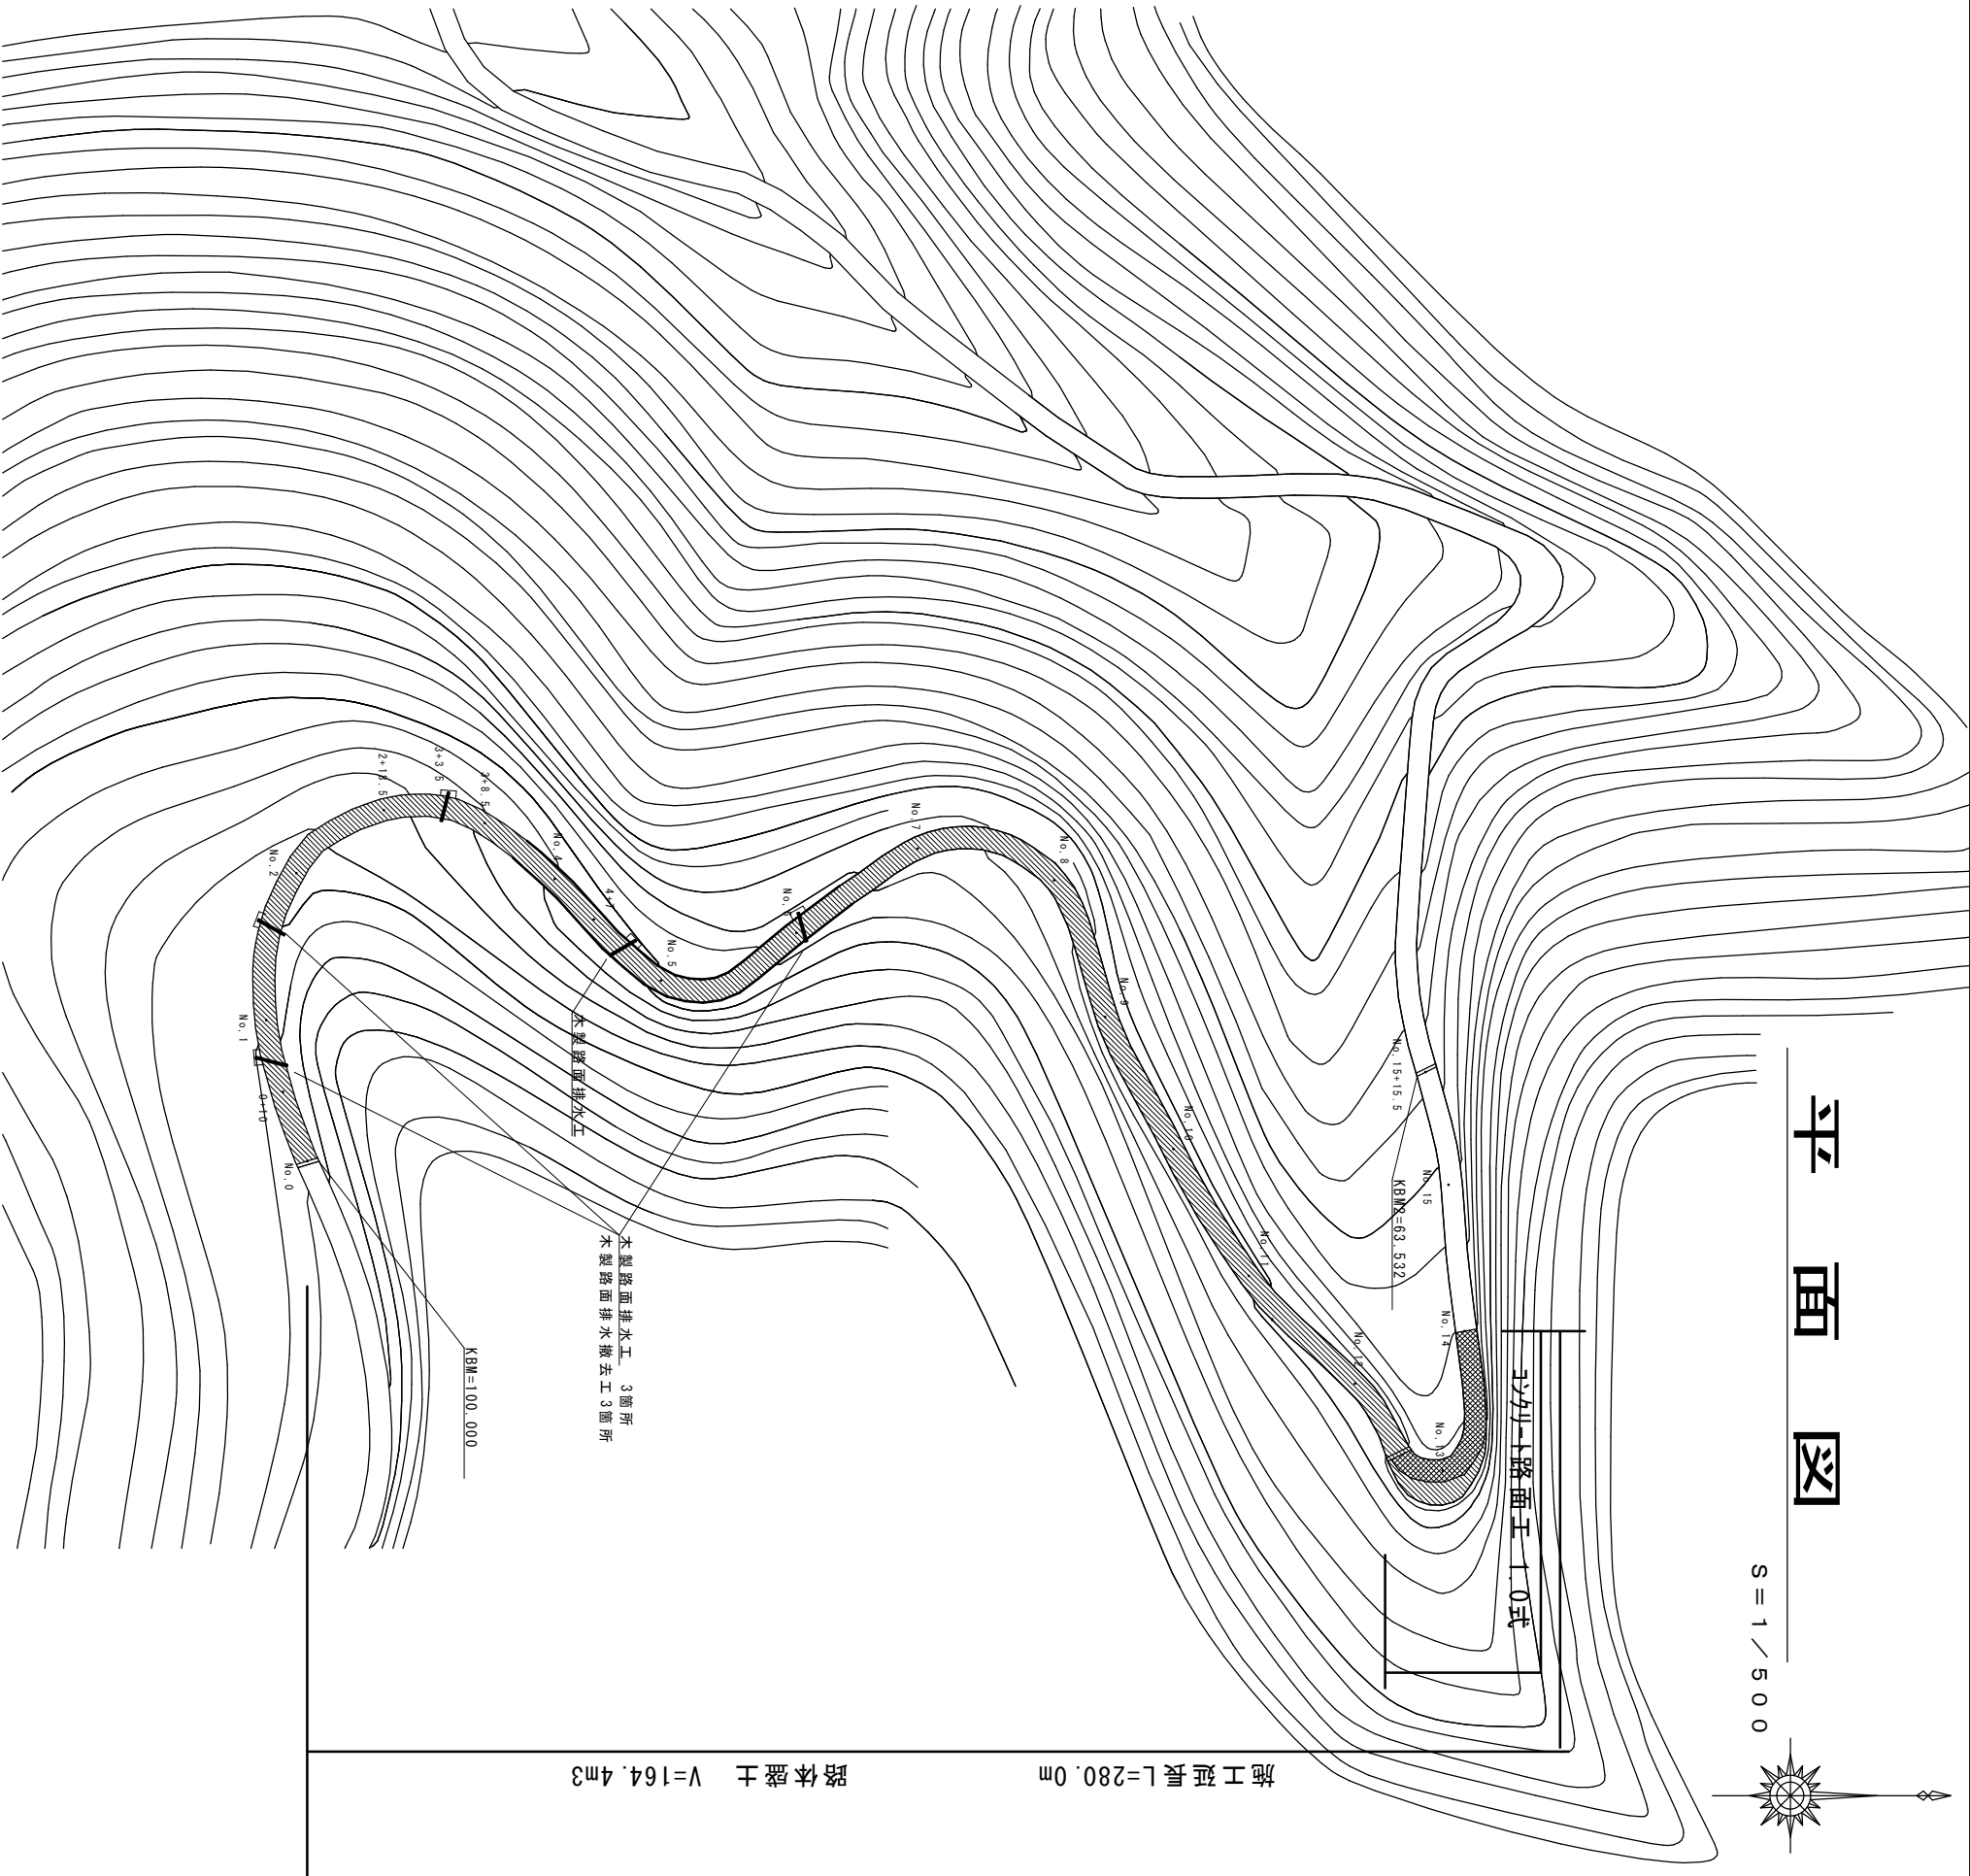


平面图

S = 1 / 5 0 0

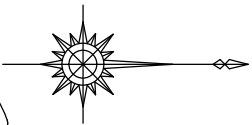


施工延長 L=280.0m
路体盛土 V=164.4m³

年度番号	令和6年度 長田園第1035号		
工事名称	林道東光寺線路面改良工事		
施工箇所	長浜市竜安寺町		
図面名称	平面図	縮尺	図示
実 施	当初	第	回変更
田園整備課			図面番号 1 / 6

施工区間 L=280m

縦断図

コタリート路面工
L=28.0m

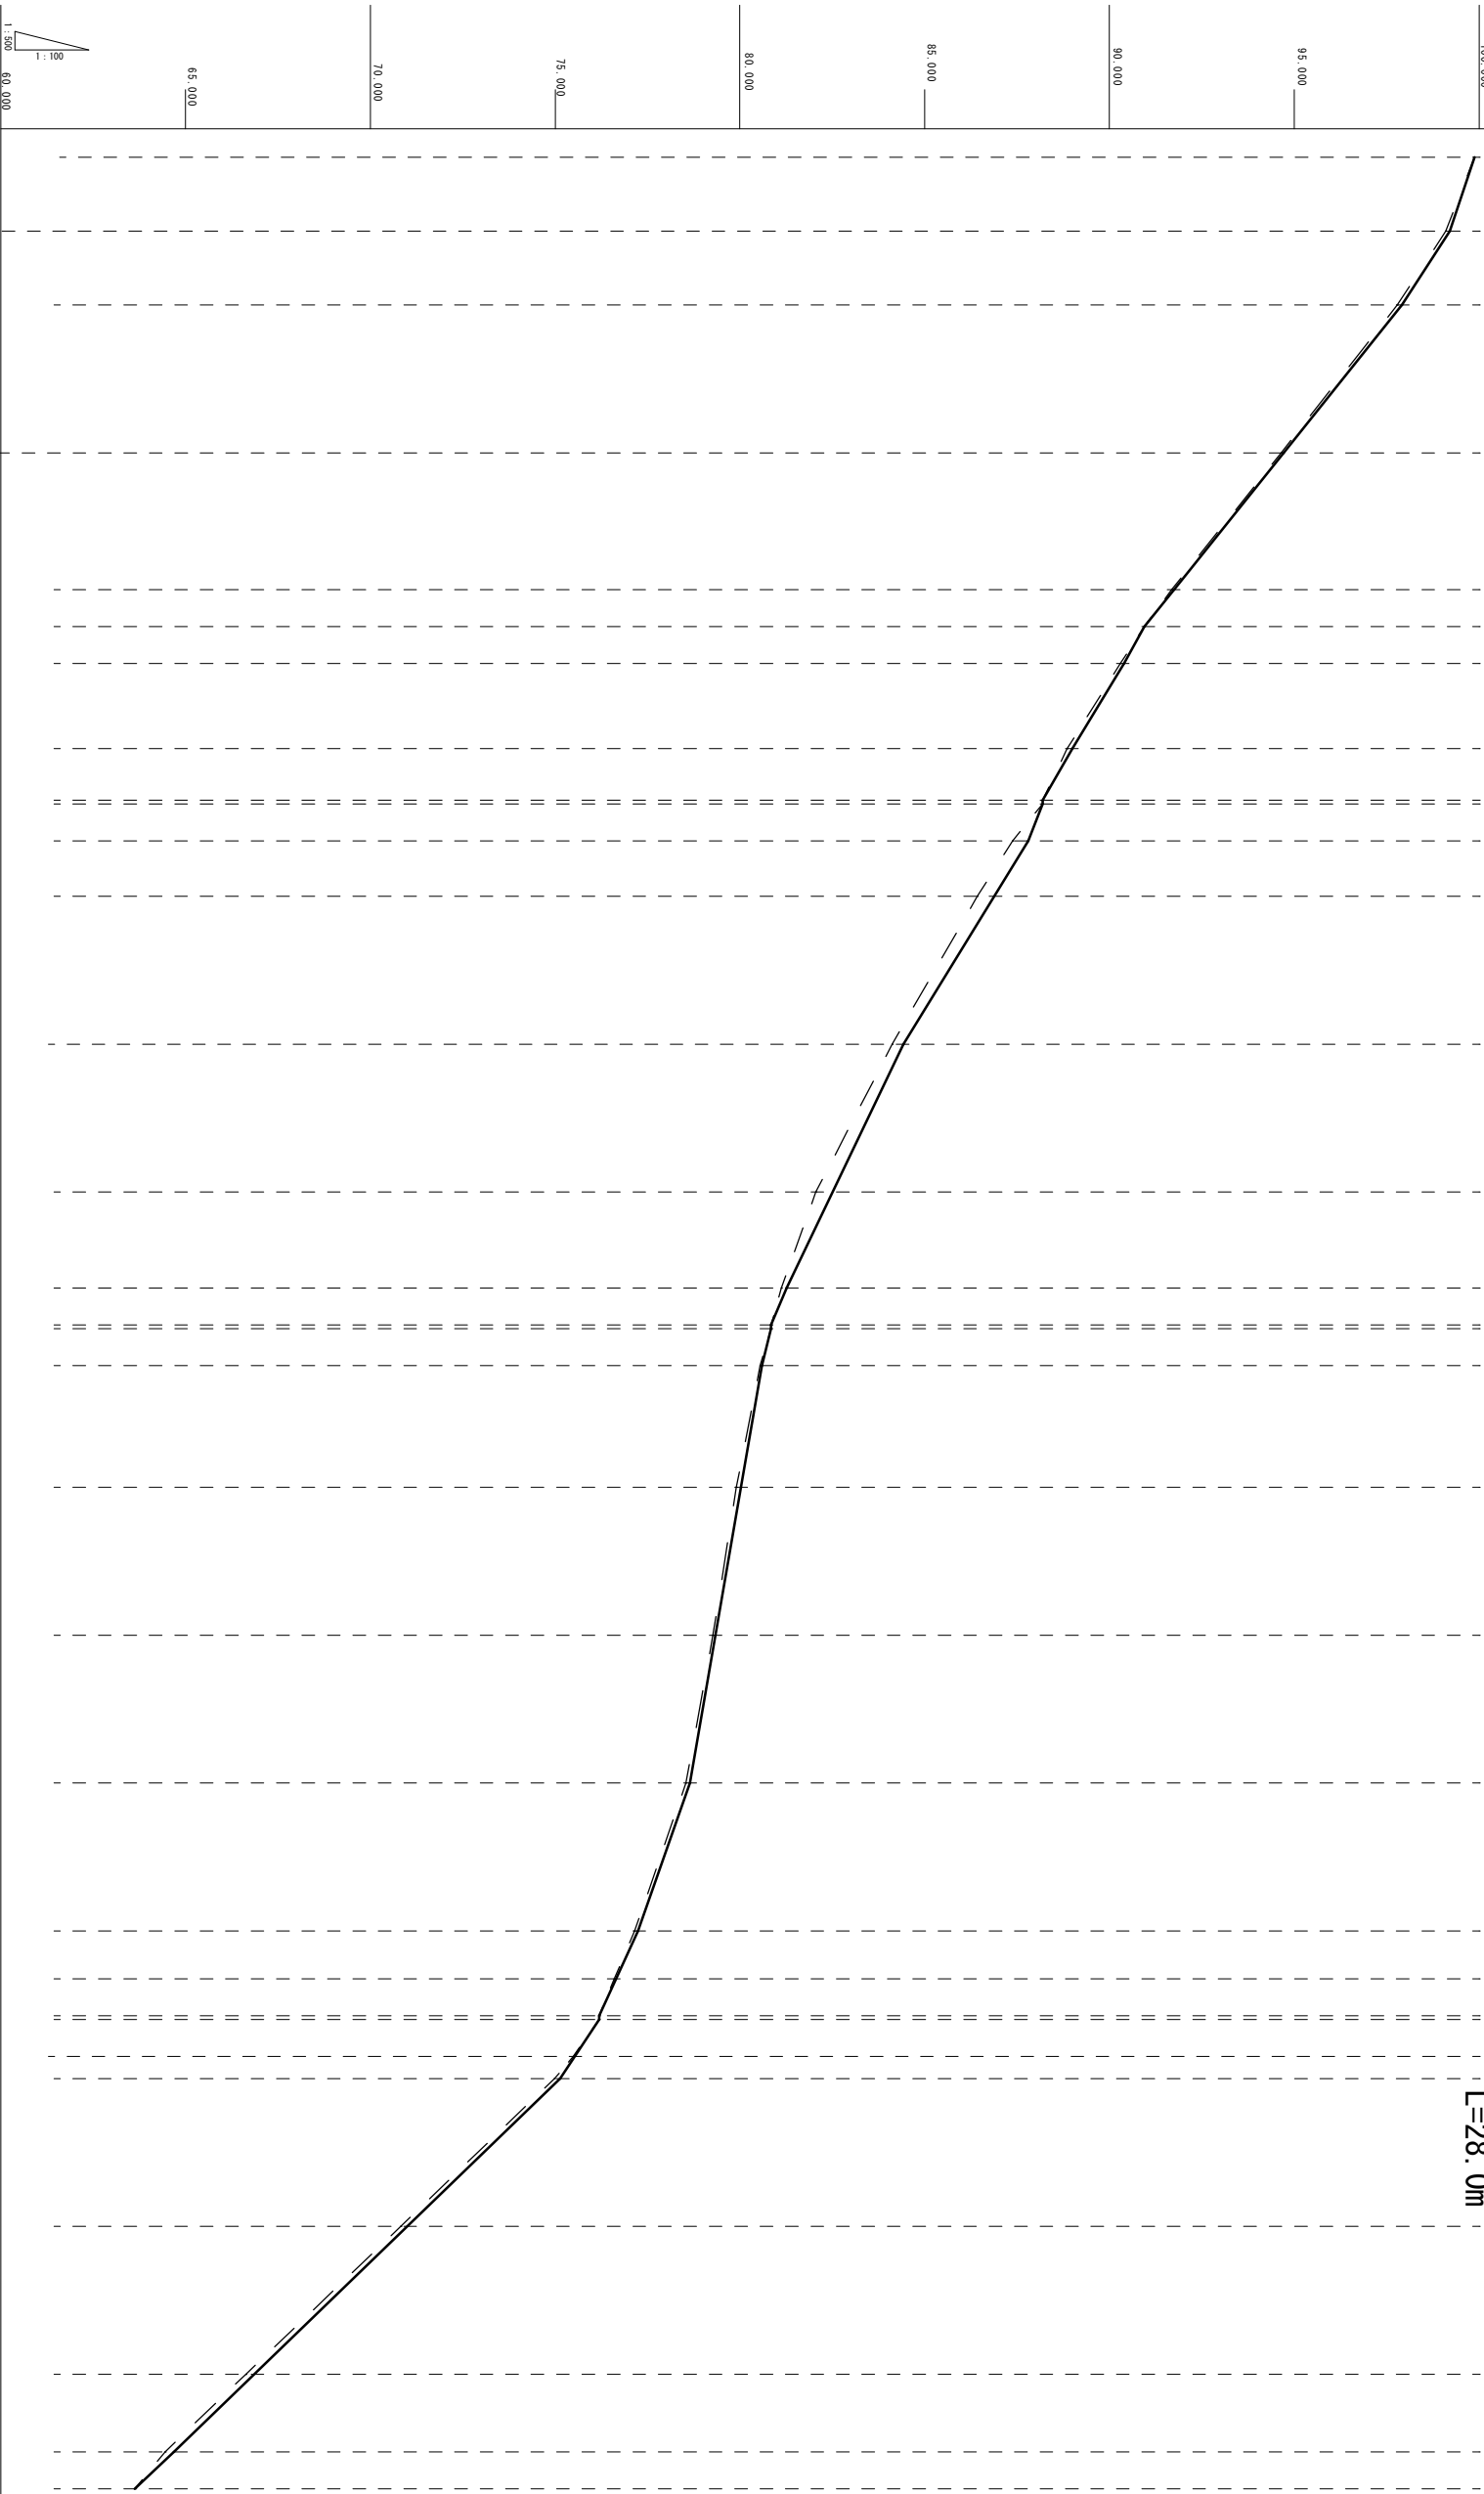


計画			
中心	—		
中心—			
区間距離			
追加距離			
測点			
No. 0	0.0	0.0	99.879
0+10	10.0	10.0	99.208
No. 1	20.0	10.0	97.909
No. 2	40.0	20.0	94.709
2+18.5	58.5	18.5	91.749
3+3.5	63.5	5.0	90.949
3+8.5	68.5	5.0	90.398
No. 4	80.0	11.5	88.995
4+7.0	87.0	7.0	88.190
4+7.5	87.5	0.5	88.190
4+12.5	92.5	5.0	87.802
No. 5	100.0	7.5	86.881
No. 6	120.0	20.0	84.425
No. 7	140.0	20.0	82.511
7+13.0	153.0	13.0	81.267
7+18.0	158.0	5.0	80.847
7+18.5	158.5	0.5	80.847
8+3.5	169.5	5.0	80.597
No. 9	180.0	10.5	79.903
No. 10	200.0	20.0	79.266
No. 11	220.0	20.0	78.648
No. 12	240.0	20.0	77.238
12+6.5	246.5	6.5	76.592
12+11.5	251.5	5.0	76.185
12+12.0	252.0	0.5	76.185
12+17.0	257.0	5.0	75.489
No. 13	260.0	3.0	75.130
No. 14	280.0	20.0	70.822
No. 15	300.0	20.0	66.628
15+10.5	310.5	10.5	64.682
15+15.5	315.5	5.0	63.624

年度番号	令和6年度	長田園第1035号
工事名称	林道東光寺線路面改良工事	
施工箇所	長田市龍安寺町	
図面名称	縦断面	第 1 図
実 施	当初	第 2 回変更
田園整備課	2 / 6	

横断図


S = 1 / 5 0

No. 2
GH= 94.643
FH= 94.709

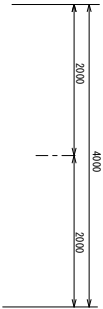


盛土 0.2 (m²)

No. 4
GH= 88.851
FH= 88.995

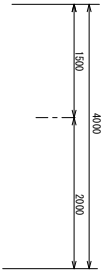


盛土 0.4 (m²)

No. 5
GH= 86.428
FH= 86.881

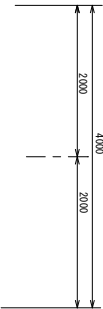


盛土 1.9 (m²)

No. 1
GH= 97.790
FH= 97.909

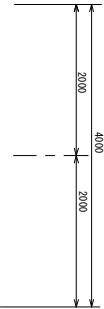


盛土 0.3 (m²)

No. 3+8.5
GH= 90.291
FH= 90.398

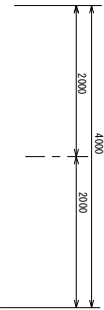


盛土 0.4 (m²)

No. 4+12.5
GH= 87.382
FH= 87.802

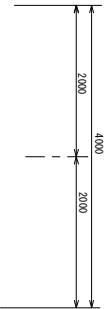


盛土 1.3 (m²)

No. 0+10
GH= 99.099
FH= 99.208

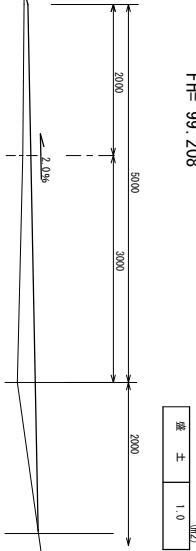


盛土 1.0 (m²)

No. 3+3.5
GH= 90.949
FH= 90.949

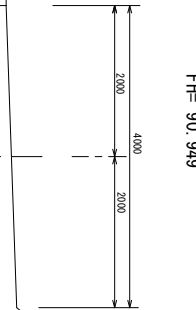


盛土 0.0 (m²)

No. 4+7 (No. 4+7.5)
GH= 88.190
FH= 88.190

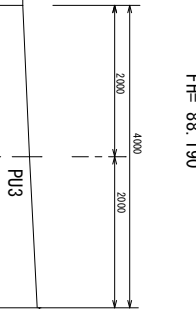


盛土 0.0 (m²)

No. 0
GH= 99.879
FH= 99.879

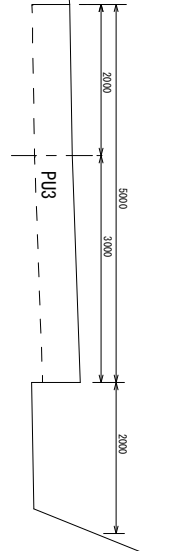

盛土 0.0 (m²)

No. 2+18.5
GH= 91.681
FH= 91.749

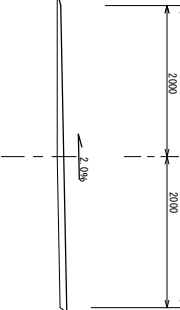

盛土 0.3 (m²)

DL= 98.00

DL= 90.00


年度番号	令和6年度 長田園第1035号		
工事名称	林道東光寺線路面改良工事		
施工箇所	長浜市竜安寺町		
図面名称	横断面図	縮尺	1 : 50
実 施	当初	第	回変更
田園整備課			図面番号 3 / 6

横断面図

S = 1 / 5.0


No. 7+18. (No. 7+18. 5)
GH= 80. 847
FH= 80. 847

盛 土 0. 0 (m²)

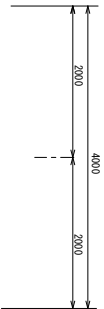


No. 11
GH= 78. 545
FH= 78. 648

盛 土 0. 3 (m²)

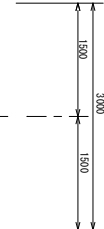


No. 12+11. 5 (No. 12+12. 0)
GH= 76. 185
FH= 76. 185

No. 12+11. 5 (m²)
盛 土 0. 0

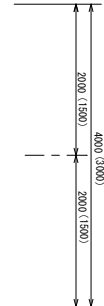


No. 12+12. 0 (m²)
床 掘 0. 5
盛 土 0. 0

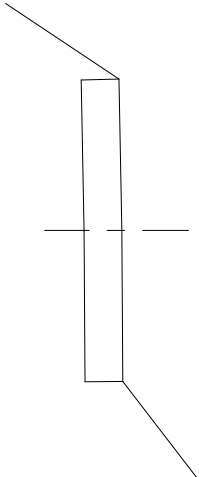


No. 7+13. 0
GH= 81. 121
FH= 81. 267

盛 土 0. 4 (m²)

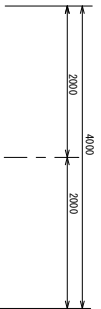



No. 10
GH= 79. 266
FH= 79. 420

盛 土 0. 5 (m²)

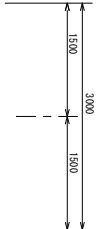

No. 12+6. 5
GH= 76. 592
FH= 76. 643

盛 土 0. 3 (m²)

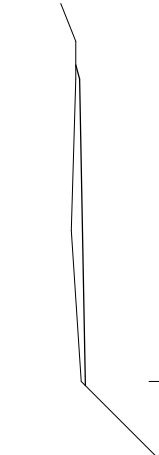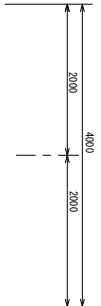



No. 7
GH= 82. 053
FH= 82. 511

盛 土 2. 0 (m²)





No. 9
GH= 79. 903
FH= 80. 192

盛 土 0. 8 (m²)

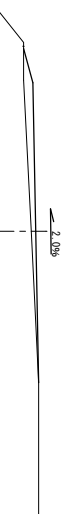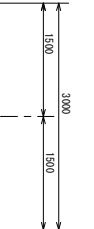


No. 12
GH= 77. 147
FH= 77. 238

盛 土 0. 3 (m²)

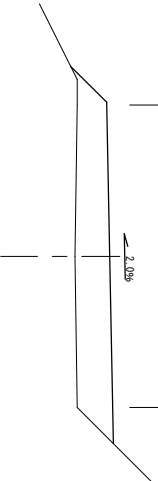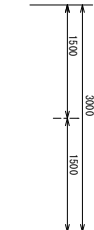

No. 6
GH= 84. 124
FH= 84. 425

盛 土 1. 1 (m²)

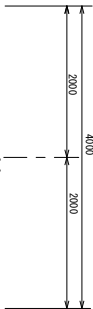


DL= 80. 00

DL= 75. 00

DL= 78. 00

No. 8+3. 5
GH= 80. 546
FH= 80. 597

盛 土 0. 2 (m²)

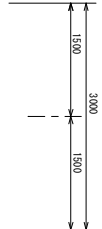


DL= 82. 00

DL= 79. 00

年度番号	令和6年度 長田園第1035号		
工事名称	林道東光寺線路面改良工事		
施工箇所	長浜市竜安寺町		
図面名称	横断面	縮尺	1 : 50
実 施	当初	第	回変更
田園整備課			図面番号 4 / 6


横断面図

S = 1 / 5.0

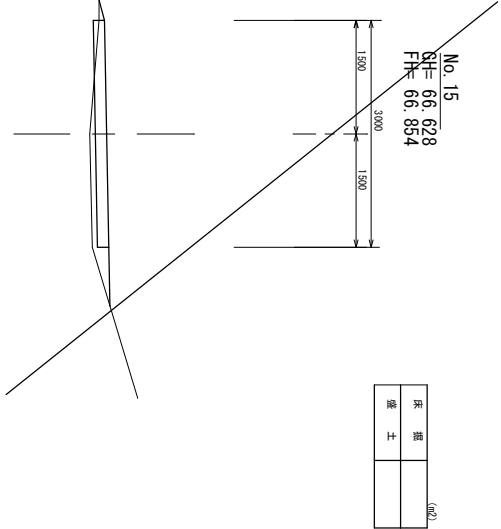


底面	
盛土	

DL = 65.00

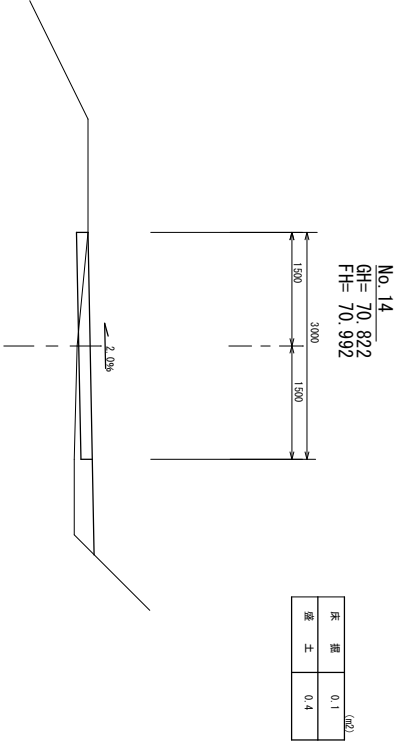


底面	0.1
盛土	0.4

DL = 69.00

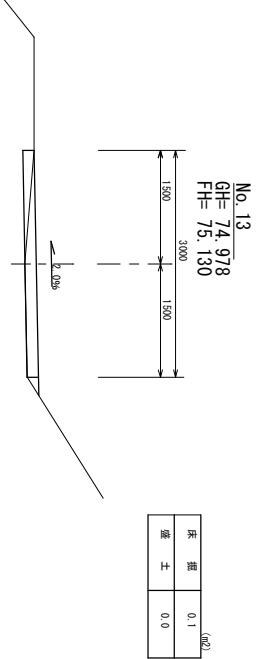


底面	0.1
盛土	0.0

DL = 73.00

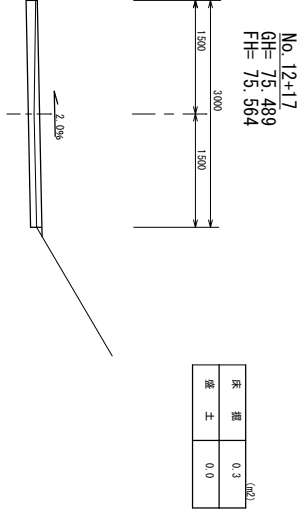


底面	0.3
盛土	0.0

DL = 74.00

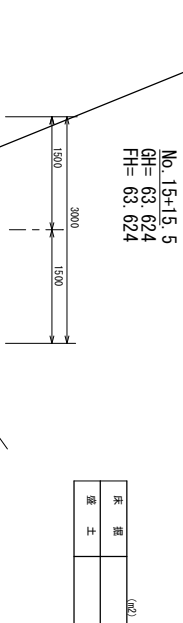

底面	0.1
盛土	0.4

DL = 62.00

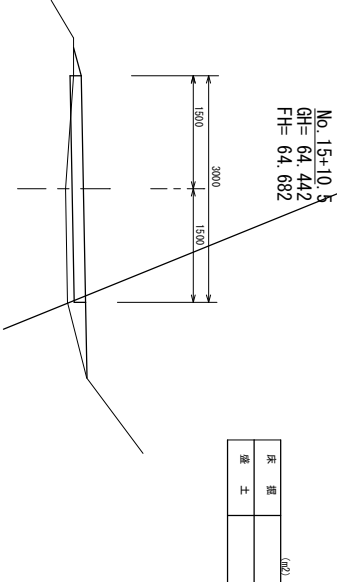

底面	0.3
盛土	0.0

DL = 63.00


年度番号	令和6年度 長田園第1035号
工事名称	林道東光寺線路面改良工事
施工箇所	長浜市竜安寺町
図面名称	横断面
実 施	当初
第	5
田園整備課	図面番号 5 / 6

木製路面排水工

(木製路面排水資材+かごマット)


標準断面

1/10

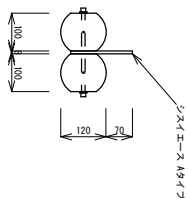


標準平面

1/50

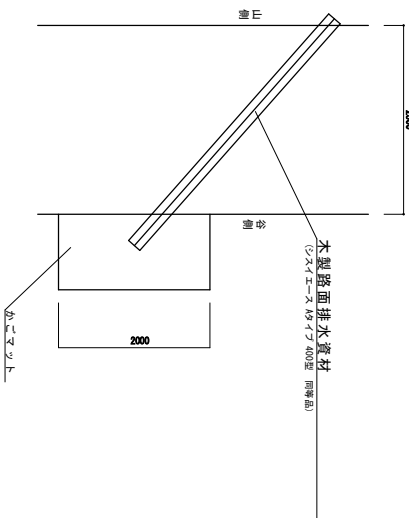



標準横断

1/10

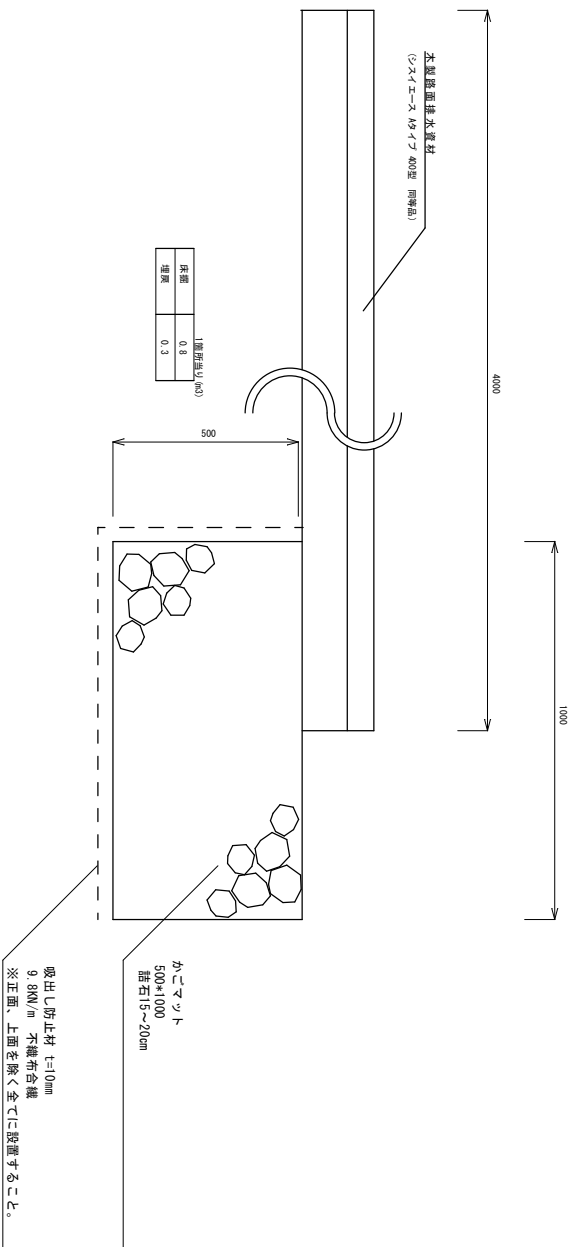

コンクリート路面工

S=1:10

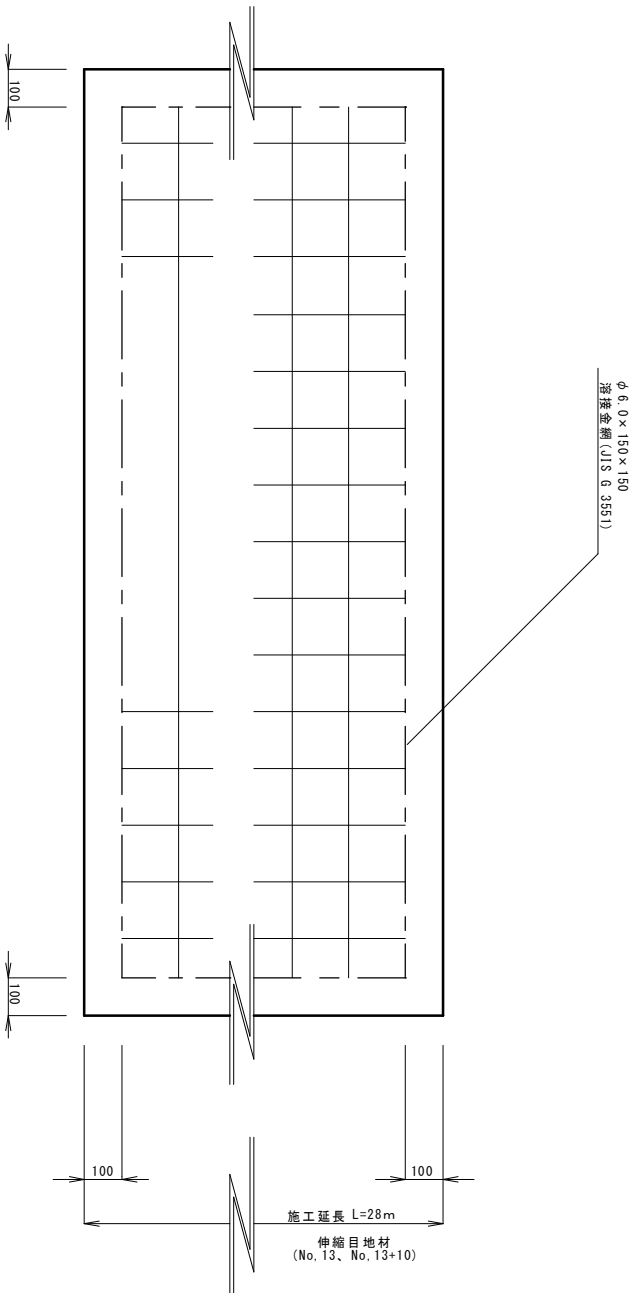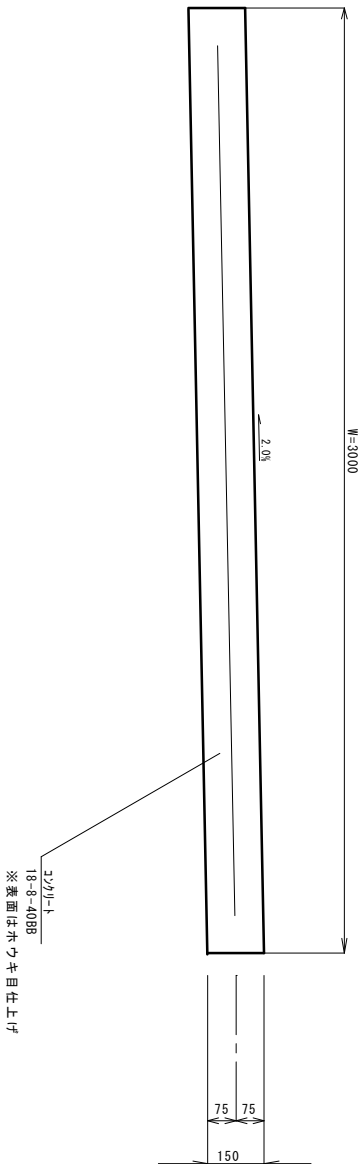

年度番号	令和6年度 長田園第1035号
工事名称	林道東光寺線路面改良工事
施工箇所	長浜市竜安寺町
図面名称	構造図
実 施	当初
第	回変更
田園整備課	図面番号 6/6