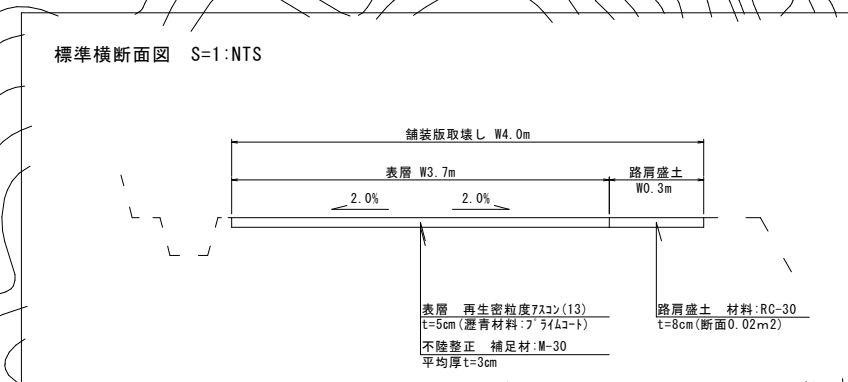
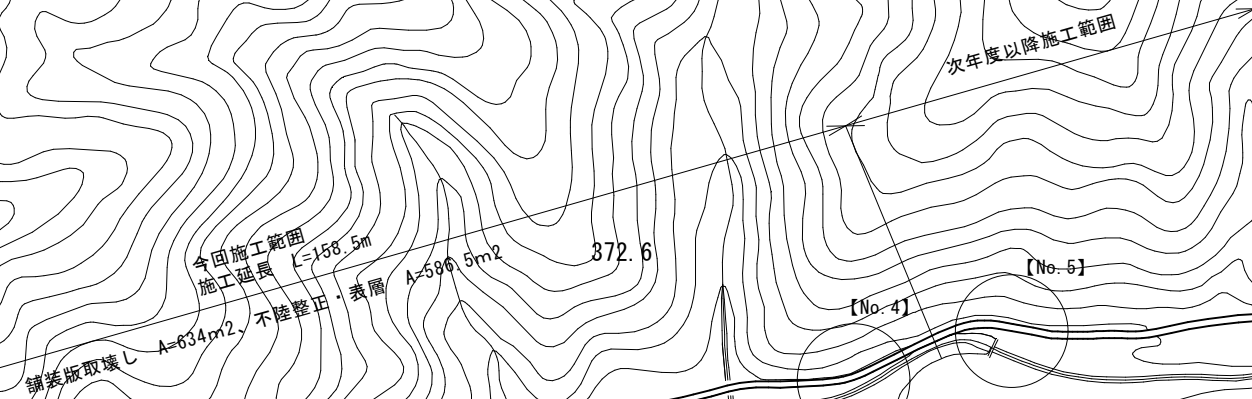
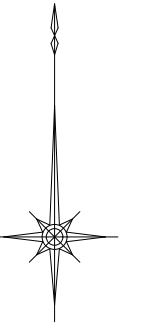


~~549.7~~

工事区間一覧表			
【No.】	林道起点より	施工延長	備考
【No. 1】	0.1km	112.5m	
【No. 2】	0.3km	12.0m	
【No. 3】	0.7km	22.0m	
【No. 4】	1.0km	12.0m	
【No. 5】	1.1km	15.0m	
【No. 6】	1.4km	42.6m	横断側溝有
【No. 7】	1.5km	10.0m	
【No. 8】	1.6km	10.0m	

事業名			年度	6
工事名称	林道支線の裏線舗装修繕工事		番号	1040
施工箇所	長浜市木之本町金居原			
図面名称	平面図・標準横断面図	縮尺	図示	
実施	当初	第	回変更	
長浜市 産業観光部 田園整備課			図面番	1 / 1