
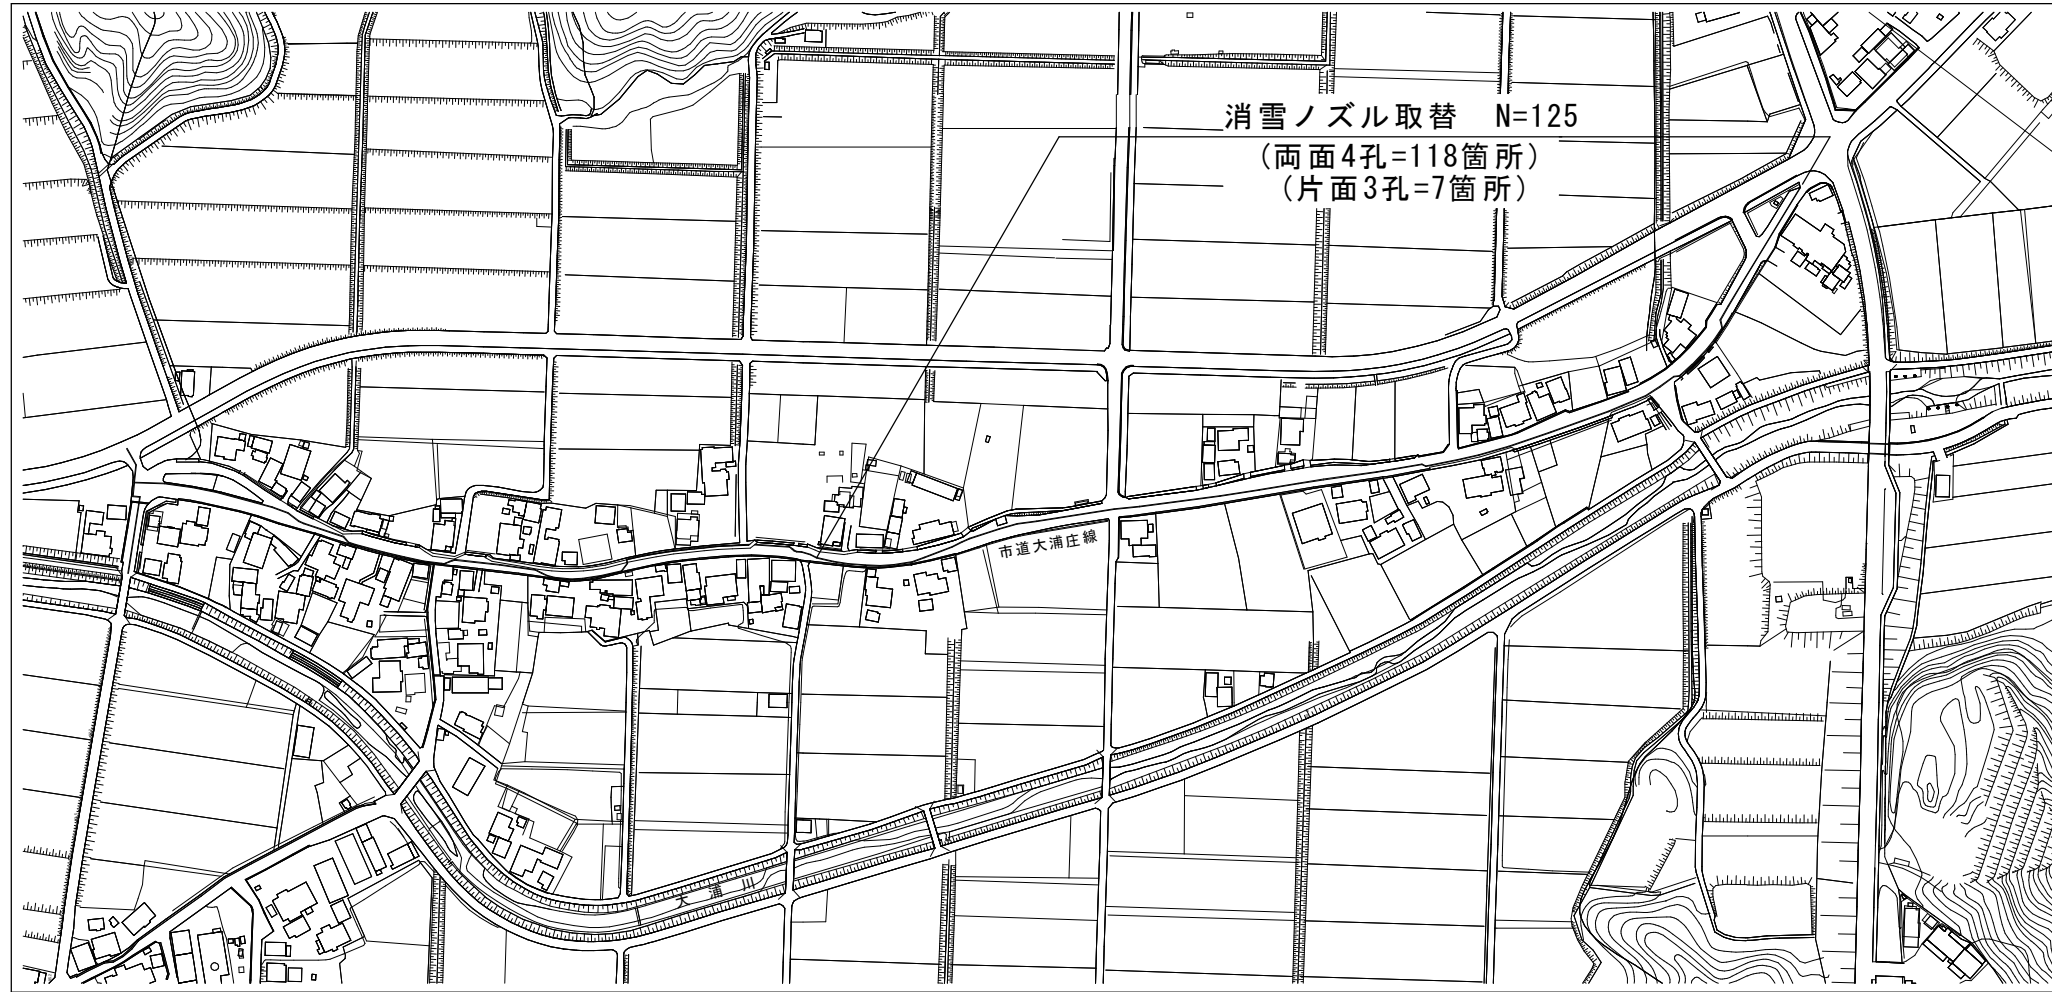



平面図

S:1/500

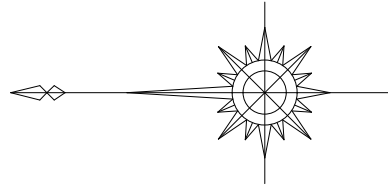


消雪ノズル一般図

S:1/4

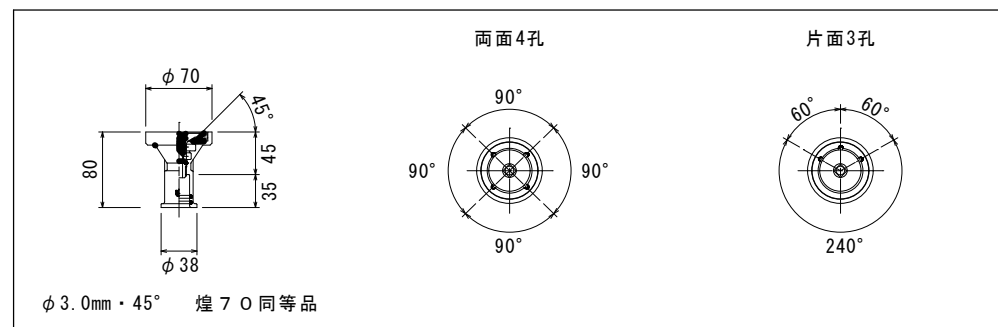

ノズル取替工標準図

S:1/10

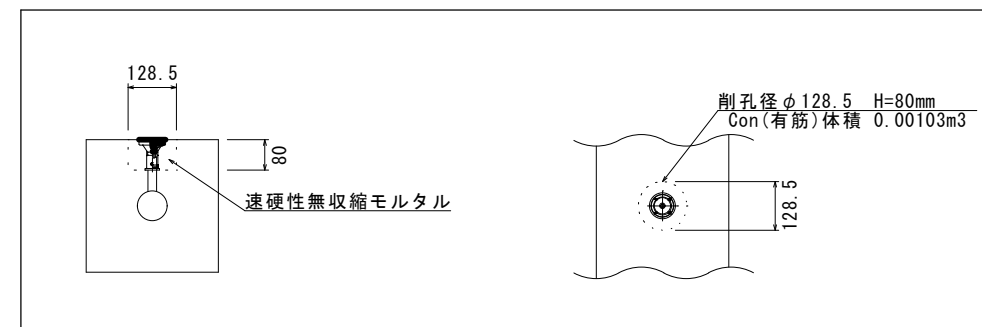

認可・実施	第 1 回変更
年度・番号	令和 6 年度 長北建第165号
河川名 路線名 地区名	市道大浦庄線
工事名	市道大浦庄線消雪ノズル取替工事
地名	長浜市西浅井町庄
図面名	平面図 消雪ノズル一般図 ノズル取替工標準図
縮尺	図 示
図面番号	1 枚ノ内 1
長浜市 都市建設部 北部建設局 北部建設課	