

高月福祉ステーション廊下天井改修工事

設計図

令和 6 年 9 月

I

工 事 場 所

長浜市 高月 町 西物部

建 物 概 要

NO	建 物 名 称	構 造	階 数	竣 工 年 度	備 考
1	高月福祉ステーション	RC 造	1 階	平成6年3月	
2					
3					
4					

概 要 説 明

・高月福祉ステーション廊下天井の張替工事

特 記 事 項

・工事中は施設を高齢者が利用するため施工順序、エリア分け等の検討を行うこと。

II

建 築 工 事 仕 様

1. 標準仕様

図面及び特記仕様書に記載されていない事項は、国土交通省大臣官房官庁官務部制定の「公共建築改修工事標準仕様書（最新版）」（以下「改修仕様」）「公共建築工事標準仕様書（建築工事編）」（最新版）」（以下「標準」という。）及び「建築物解体工事共通仕様書（最新版）」による。さらに、（国土交通省大臣官房官庁官務部監修 「建築改修工事監理指針（最新版）」及び「建築工事監理指針（最新版）」を参考とする。）

2. 特記仕様書の表記

(1) 項目は、番号に ○ 印の付いたものを適用する。

(2) 特記事項は△ 印の付いたものを適用する。

○ 印の付かない場合は、※印の付いたものを適用する。

◎ 印と△ 印の付いた場合は、共に適用する。

(3) 特記事項に記載の [. . .] 内表示番号は、改修仕様の当該項目、当該図又は当該表を示す。

(. . .) 内表示番号は、標準の当該項目、当該図又は当該表を示す。

< . . . > 内表示番号は、建築物解体工事共通仕様書（最新版）の当該項目、当該図又は当該表を示す。

章 項 目

特 記 事 項

① 施工基準

本工事は、工事請負契約書及び約款を遵守し、質問回答書、現場説明書、本特記仕様書を含む図面、標準及び改修標準により完全に施工する。
上記相互間に相違のある場合の優先順位は、記載の順序とする。 [1, 1, 1]

② 工事実績情報の登録 (CORINS)

請負金額が500万円以上の場合は、契約(変更)、完成時のそれぞれ10日以内に登録すること。 [1, 1, 4]

③ 提出図書

※施工計画書 提出部数 ※1部 [1, 2, 2]
・施工図 提出部数 ※1部 [1, 2, 3]
・完成図 提出部数 ※2部 (A3版縮小製本及び電子媒体) [1, 9, 2]
・保全に関する資料 提出部数 ※2部 部 [1, 9, 3]
※様式等は長浜市工事関係様式による [1, 2, 4]
受注者等は、公共工事入札契約適正化法に基づき施工体制台帳の写しを提出すること。
また、市担当者から施工体制の点検を求められたら対応し、指摘がある場合は是正すること。 [1, 3, 1]

④ 施工体制

受注者等は、建設業法に定める専任の技術者の任命を行い、現場に派遣し技術管理にあたらせること。 [1, 3, 2]

5 技術管理

受注者等は、建設業法に定める専任の技術者の任命を行い、現場に派遣し技術管理にあたらせること。 [1, 3, 2]

⑥ 施工条件

次に指定する工程・作業は指定の日時に行うこと。 [1, 3, 5]

工程・作業	指定日時
解体、撤去	土日、祝日等 施設休館日に行うこと。

7 地元説明会

受注者等は、施工に先立ち地元自治会、近隣住人等に工事施工内容の説明を行うこと。 [1, 3, 7]

8 近隣家屋の調査

受注者等は、工事の着手前および完了後に、図示部分の近隣家屋調査を実施し、工事に起因する損傷等の有無を確認すること。万一、損傷等が生じた場合は請負人の責任において現状に復旧すること。また、受注者が自ら必要と思われる図示以外の近隣家屋・工作物等についても調査を行うこと。 [1, 3, 7]

9 総括安全衛生管理義務者

労働安全衛生法第30条第2項の総括安全衛生管理義務者には、（※建築工事 ・ 電気設備工事・ 機械設備工事）の受注者等を指名する。 [1, 3, 7]

⑩ 安全対策

各種関係法令に基づき、常に工事の安全に留意し、施工に伴う災害及び事故の防止に努め、施工の各段階において、騒音、振動、粉じん、臭気、大気汚染、水質汚濁等の影響が生じないよう、周辺の環境保全を図り工事全般の対策を講ずること。
また、施設運営にも担当者と協議を行い支障のないよう努めること。 [1, 3, 7～10]

⑪ 公害対策

工事着手前に付近の状況を調査し、騒音、振動、塵埃の発生、土壌汚染、排水汚染等公害発生のなきよう、工事竣工まで万全の対策を講ずること。 [1, 3, 11]

⑫ 産業廃棄物の処理

受注者等は、産業廃棄物を適正に処理するにあたり下記事項を含め、事前に監督職員に施工計画書を提出して承諾を受けること。
(1) 本工事に使用する特定建設資材及び排出する特定建設資材廃棄物については、「建設工事に係る資材の再資源化等に関する法律（建設リサイクル法）」を厳守し、分別解体及び再資源化等実施すること。
(2) 「資源の有効な利用の促進に関する法律」（リサイクル法）及び建設副産物適正処理推進要綱を厳守し、建設副産物の発生抑制および再利用の促進に努めること。また再生資源利用（促進）計画書および同実施書を作成し速やかに報告のこと。
(3) 請負人は「廃棄物の処理及び清掃に関する法律」を厳守し、同法第12条の3によるマニフェストシステムによりの確に実施すること。 [1, 3, 12]

⑬ 発生材の処理等

※構外搬出適切処理 ・ 指定（ ） [1, 3, 12]

⑭ 石綿含有建材の事前調査制度

※大気汚染防止法、労働安全衛生法、石綿障害予防規則、その他石綿処理に関する法令等に基づき実施すること。また、調査結果を石綿事前調査結果報告システム等を使用し報告を行うこと。
1. 調査範囲、既存の石綿含有建材の調査報告書の貸与等は、下記による。
調査範囲 ○ 当該施工範囲 ・ 図示
貸与書類 ○ 建設当初図面 ・ 石綿調査報告書
分析方法 ・ JIS に規定されている定性分析方法にて行うこと。
・ JIS に規定されている定性分析を行った上定量分析を行うこと。
採取様体 ・ 1ヶ所 ・ ケ所 [1, 5, 1]

15 技能士

適用工事種別	作業種別
仮設工事	・とび
防水工事	・アスファルト防水 ・改質アスファルトシートトーチ工法 ・アクリルゴム系塗膜防水 ・ウレタンゴム系塗膜防水 ・塩化ビニル系シート防水 ・合成ゴムシート防水 ・セメント系防水 ・FRP防水 ・シーリング防水
タイル工事	・タイル張り
木工事	・大工
屋根及びびい工事	・内外装板金 ・スレート工事
金属工事	・鋼製下地 ・内外装板金
左官工事	・左官
塗装工事	・建築塗装
内装工事	・プラスチック系床仕上げ ・カーベット系床仕上げ ・ボード仕上げ ・壁装

16 一工程報告

一工程施工報告書の提出 ・不要
・解体 ・防水改修 ・外壁改修 ・耐震改修
・各工程毎 [1, 7, 4]

17 化学物質の濃度測定

施工完了時に室内空気中のホルムアルデヒド、トルエン、キシレン、エチルベンゼン、スチレン、パラジクロロベンゼンの濃度をバッチ法にて測定し、報告すること。
また、基準値を満たさない場合は、対策を講じたのち再測定を行うこと。 [1, 7, 9]

18 取扱説明書の作成

竣工引渡し時に取扱説明書等必要書類を必要部数作成し、ファイリングして提出すること。（部数、詳細については、監督職員の指示による。） [1, 9, 3]

⑬ 現場代理人等

イ「長浜市現場代理人の常駐に関する運用基準」に従い、現場代理人を決定し届け出ること。
ロ 現場代理人は、受注者等との直接的な雇用関係を証するもの（健康保険証の写し等）を「現場代理人等届」に添付すること。また、「現場代理人等変更届」も同様とする。
ハ 主任（監理）技術者も同様の確認を受けなければならない。
ニ 現場代理人と主任技術者または監理技術者を兼ねることができる。

⑮ 下請業者等の選定

各種下請業者、製造所等市内で供給出来るものについては、極力市内業者を選定すること。

⑯ 保険等

受注者は工事の内容に応じた火災保険、建設工事組立保険等を工事目的物に付すとともに、第三者等への損害についても補償する保険に加入すること。
また、本工事において、受注者は法定外の労災保険に付さなければならない。

⑰ 申請等

本工事における官公庁の各検査および完了にかかる消防法等、すべての法的検査は受注者等に行うものとする。また、その費用（手数料料）は一切受注負担とする。

23 設計図の製本

工事着手前に製本を作成し、監督職員に提出のこと。 A3サイズ 2部数

⑲ 設計GL

※ 図示 ・ 監督職員が現場にて決定する。

⑳ 不当介入に関する通報制度

1. 受注者等は暴力団員等による不当介入(不当な要求又は業務の妨害)を受けた場合は、断固としてこれを拒否するとともに、不当介入があった時点で速やかに警察に通報を行うとともに、捜査上必要な協力を行うものとする。
2. 受注者等は前項により通報を行った場合には、速やかにその内容を記載した通報書により、監督職員に報告するものとする。また、受注者等は、以下のことについて、下請負人(再委託の協力者を含む)に対して、十分に指導を行うものとする。
3. 受注者等は暴力団員等による不当介入を受けたことが明らかになり、工程等に被害が生じた場合は、監督職員と協議するものとする。

26 エコバリアフリー化

バリアフリー化にあたっては、「だれもが住みたくなる福祉遊覧のまちづくり条例」を遵守すること。

27 別途工事との連絡協議

受注者等は、別途施工する電気・機械設備工事の業者間で互いに連絡を取り、定期的に協議を行い、工事施工上の調整をすること。また、工事区分の取り合いについて図示がある場合においても、施工時に必要に応じて協議を行い連絡を密にすること。

⑳ 特殊な材料の工法

標準に記載されていない特別な材料の工法は、当該製品の指定工法による。

㉑ 各種検査合格書等

各種検査を必要とするもの、責任施工のもの等は、各合格書又は保証書およびその写し各1部を提出すること。なお、責任施工のものは、請負契約書・施工下請業者・材料製造所の連名書とする。

㉒ シンナー等の保管

シンナー等については、工事現場に放置することなく、保管を厳重に行い盗難を防止するとともに、保管数量についても、作業前、作業終了後の確認等確実な管理を行うものとする。

㉓ 火気の管理

喫煙等については一定の場所を指定し、火元責任者を配すること。

㉔ 過積載防止の措置

受注者等は過積載等の違法運行防止を図るため、道路交通法を遵守する旨を記載した施工計画書を提出すること。

㉕ 騒音振動の防止

受注者等は、「低騒音・低振動型建設機械の指定に関する規程（平成13年国土交通省告示第487号）」に基づき指定された建設機械（「97ラベル」）を使用すること。

㉖ 不法無線局の排除

受注者等は電波法を遵守し、不法無線局を搭載した工事車両を使用しないものとし、工事現場において、不法無線局を搭載していると疑わしい車両を発見したときは、速やかに監督職員にその旨報告すること。

35 設備工事との取合

各設備工事によるコンクリート部分の梁、壁、床の貫通補強及び仕上げ部分、軽量鉄骨天井下地、同壁下地の開口補強は建築工事とする。

㉗ 軽微な変更

設計図書に明記なくとも機能上、構造上当然必要と認められる軽微な変更および追加工事においては、請負金額の増減対象としない。

㉘ 工事写真

区 分	撮影箇所	提出部数	備 考
着工前、完成	・3 ・6 ・15 ・30	3	同じ位置で撮影すること。
工事中		1	必要に応じ撮影する
定期提出	代表的な出来高の部分	1	工事月報用

工事写真の撮影要領は、「工事写真撮影ガイドブック・建築工事編」(国土交通省大臣官房官庁官務部監修)による。

38 竣工写真

竣工写真はキャノン版カラープリントによる写真を製本し、また、画像データを電子媒体で各1部提出すること。

㉙ 長浜市休休2日取組指定工事の実施

本工事は、発注者が工事着手日（現場に継続的に常駐した最初の日）から工事完了日（工事請負契約の履行した通知である工事完了届書を提出した日）までのうち、非対象期間を除いた期間において全ての月で4週8休以上の現場閉所（現場休息）を行ったと認められる状態に取り組むことを指定する休休2日取組指定型工事である。費用の計上等の運用にあたっては、「長浜市休休2日取組指定型工事実施要領(建築工事版)」により行う。
※ 適用する ・ 適用しない
(月単位の休休2日)

② 仮設工事

1 騒音・粉じん対策

② 足場等

3 仮設間仕切り

④ 工事用水・電気

5 監督員事務所

6 内装改修工事

① 改修範囲

2 既存床の撤去及び下地補修

3 既存壁の撤去及び下地補修

④ 既存天井の撤去及び下地処理

5 木下地等

6 集成材等

7 防腐、防蟻防虫処理

8 鉄筋コンクリート造等の内部間仕切り軸組及び床組み

9 窓、出入口その他

⑩ 壁及び天井下地

⑪ 軽量鉄骨天井下地

12 軽量鉄骨壁下地

13 ビニル床シート張り

14 ビニル床タイル張り

・(ア)防音パネル ・(イ)防音シート [2, 1, 3]

外部足場防護シート ・グリーンネット ・メッシュシート ・養生シート
内部足場 ※枠組み ・脚立、足場板等 ・単管ステーシング
材料等運搬方法 ・B種(トラッククレーン等) ・C種(既存EV) ・D種(既存階段)
※工事エリアを分けての工事となるため移動式足場の設置を可とする。

[2, 2, 1] [表 2, 2, 1]
仮設間仕切り等の種別 [2, 3, 2] [表 2, 3, 1]

種 別	下 地	仕上材（厚さ mm）	充てん材	塗 装
※A種	※軽量鉄骨	※せっこうボード（※9, 5 ・12, 5）	厚さ mm	※無し
・B種	・木下地	・合板（・9 ・12）	厚さ mm	・片面
・C種	単管下地	防炎シート		
※仮設扉	※木製扉	※ポリ合板片面フラッシュ		※無し
・鋼製扉	・メラミン合板フラッシュ			・有り

※仮設間仕切り高さ 2, 0m
工事用水 既存施設 ・利用不可 ※利用可（※有償 ・無償）
工事用電気 既存施設 ・利用不可 ※利用可（※有償 ・無償）

[2, 4, 1]
・ 設ける [2, 4, 1]
・ 設備（・ ）
・ 備品（・ ）

既存間仕切り壁の撤去に伴う当該壁の取り合う天井、壁及び床の改修範囲
※壁厚程度とし、既存仕上げに準じた仕上げを行う
・ 図示による
天井内の既存壁の撤去に伴う当該壁の取り合う天井の改修範囲
※壁面より側面 600mm 程度とし、既存仕上げに準じた仕上げを行う
・ 図示による
既存天井の撤去に伴う取合い部の壁面の改修
※既存のまま
・ 図示による

ビニル床シート等の撤去
※仕上材のみ（接着剤とも）
・ 下地モルタルとも（・ 図示による ・ 撤去範囲全て）
合成樹脂塗床材の除去工法
・ 機械的除去工法
・ 目荒し工法
既存のコンクリート又はモルタル面の下地処理に用いるポリマーセメントモルタル及びエポキシ樹脂モルタルは、4層外壁改修工事による。
改修後の床の清掃範囲
※図示による

間仕切り壁撤去に伴う他の構造体の補修
※改修標準仕様書4, 4, 9によるモルタル塗り
（塗り厚25mmを超える場合の措置 ※図示による）

天井の撤去 ※仕上げ材のみ
・ 下地とも（※図示の範囲 ・ 除去範囲全て）

木材の使用について間伐材を含め極力市内産を使用すること。 (12, 1, 3)
木材の断面寸法 表示寸法で板材、造作材は、仕上がり寸法、構造材は、ひき立て寸法とする。
表面仕上げ ・ A種 ・ B種 ・ C種 (12, 1, 4), (表12, 1, 1)
木材 木材の含水率※ A種 ・ B種 (表12, 2, 1)
造作材の等級※ A種 ・ B種 (表12, 2, 2)
(12, 4, 1) (12, 5, 1) (12, 7, 1)

施工箇所	部材名称	樹種	品質・等級	寸法・形状	備 考

[6, 5, 2]

品 名	規格・材面・品質	樹種	施工箇所
※集成材	※一般材		
・構造用集成材	・1種 ・2種 ・3種		
・造作用集成材	※1等 ・2等		
・化粧ばり造作用集成材	※1等 ・2等		

行う箇所（ ） [6, 5, 5]
防腐処理 ※行う（※図示 ・ ）
防蟻処理 ・行う（※図示 ・ ）
防腐、防蟻処理の種類、品質
表面処理用木材防腐（防腐・防蟻剤）剤は、監督職員の承諾するものとする。
防虫処理 ・行う（・ 図示 ・ ）

工法は改修標準による。 [6, 5, 6] [表6, 5, 6]

工法は改修標準による。 [6, 5, 7] [表6, 5, 7]

材料・工法は改修標準による。 [6, 5, 9] [表6, 5, 9]

野縁等の種類
屋外（・19型 ※25型） 屋内（※19型 ・25型） [6, 6, 2] [表6, 6, 1]
外部野縁受、吊りボルト、インサートの端部からの設置位置 ※150 mm [6, 6, 3]
外部野縁受の間隔 ※750 mm [6, 6, 3]
既存の埋込インサート ○ 使用する ・ 使用しない [6, 6, 3から4]
あと施工アンカーの引抜き試験 ・行う ・行わない [6, 6, 4]

スタック、ランナーの種類 ・50型 ・65型 ・90型 ・100型 [6, 7, 3] [表6, 7, 1]
スタックの高さが5 mを超える場合 ※図示 [6, 7, 4] [表6, 7, 1]

シートの種類
・ 防滑性クッションフロアシート
・ クッションフロアシート：CFシート-SD 厚さ3, 3mm（東リ同等品）
・ 不織布積層床シート（NF）
※ 織布積層床シート（NC）
・ 複層長尺ビニル床シート（FS）
厚 さ ・ 2, 0 ・ 2, 5 ・ 2, 9

材 質： ・コンポジション（KT）：フェイソールブルス（東リ同等品）（19, 2, 2）
厚 さ ・ 2, 0 ・ 3, 0

15 特殊機能床材

16 幅木

17 カーベット敷き

18 合成樹脂塗床

19 フロアリング張り

20 畳敷き

(19, 2, 2)
・ 帯電防止床シート又はタイル 種類（ ） 厚さ（ ） 性能（ ）
・ 耐動荷重性床シート 種類（ ） 厚さ（ ） 性能（ ）
・ 防滑性床シート又は床タイル 種類（ ） 厚さ（ ） 性能（ ）
・ WO用超防汚性床シート 消臭NSトワレNW 厚2, 0 （東リ同等品）
・ プール用防滑性床シート NSシート NS550遮熱ガーテント 厚2, 5（東リ同等品）
種別 ・ ビニル ・ 木 厚さ mm 高さ mm [6, 8, 2]

・ タイルカーベット (19, 3, 3, 4) (表19, 3, 1, 2)

バイル形状	種 類	施工箇所	寸法 (mm)	総厚さ (mm)	備考
※ループバイル	※第一種		※500×500	※6, 5	
	※第二種		※500×500	※6, 5	
・ カットバイル	※第一種		※500×500	※6, 5	
	※第二種		※500×500	※6, 5	

タイルカーベットの敷き方 平場 ※市松敷き ・ 模様流し ・
階段部分 ※模様流し ・ 市松敷き ・
見切り、押え金物 ・ 適用する（材質、形状等 ※図示 ・ ）
・ 適用しない

[6, 10, 3]

種別	施工箇所	工法	仕上りの種類
・ 厚膜型薄塗材 弾性ウレタン樹脂系塗床材			※平滑仕上げ ・ 防滑仕上げ ・ つや消し仕上げ
・ 厚膜型薄塗材 エポキシ樹脂系塗床材		・ 薄膜流しのべ工法 ・ 厚膜流しのべ工法 ・ 樹脂teta工法	・ 平滑仕上げ ・ 防滑仕上げ
・ 薄膜型塗床材			※平滑仕上げ

塗床材のホルムアルデヒド放散量
※F☆☆☆☆ [6, 10, 2]
フロアリングのホルムアルデヒドの放散量等
※改修標準仕様書6, 11, 2(2)による [6, 11, 2～6]
[6, 11, 2]
単層フロアリング [6, 11, 2～5]

種類	工法	樹種	厚さ、幅、長さ
・ フロアリング ボード1等	・ 釘留め工法（根太張り）	・	※改修標準仕様書表6, 11, 1による ・ ・
	・ 釘留め工法（直張り）	・	※改修標準仕様書表6, 11, 3による ・ ・
	・ 接着工法	・	※改修標準仕様書表6, 11, 5による ・ ・
・ フロアリング ブロック1等	・ 接着工法	・	

複合フロアリング [6, 11, 2～5]

種類	工法	樹種	厚さ、幅、長さ
・ 複合フロアリング （天然木化粧）	・ 釘留め工法（根太張り）	・	※改修標準仕様書表6, 11, 2による ・ A種 ・ B種 ・ C種
	・ 釘留め工法（直張り）	・	※改修標準仕様書表6, 11, 4による ・ A種 ・ B種 ・ C種
	・ 接着工法	・	※改修標準仕様書表6, 11, 6による ・ A種 ・ B種 ・ C種

接着工法の場合の不陸緩和材
※合成樹脂発泡シート
現場塗装仕上げ
・ ウレタン樹脂ワニス塗り
・

種別 [6, 12, 2]
・ A種 ・ B種 ・ C種 ・ D種（畳床：・ KT-I ・ KT-II ・ KT-Ⅲ ・ KT-K ・ KT-N）
下地の種類
・ 標準仕様書表12, 6, 1による床組
・ ポリスチレンフォーム床下地（ノンフロム）
・
畳表及び畳床はホルムアルデヒド、アセトアルデヒド及びスチレンを発生しないか、発散が極めて少ない材料を使用したものとする。
衝撃緩和型畳（畳表：・ C1 ・ C2）

長浜市

NAGAHAMA

TITLE

高月福祉ステーション廊下天井改修工事

DRAWING NAME

A1-SCALE A3-SCALE


No. 14032409

改修特記仕様書 1

A

1 / 6

[illegible]

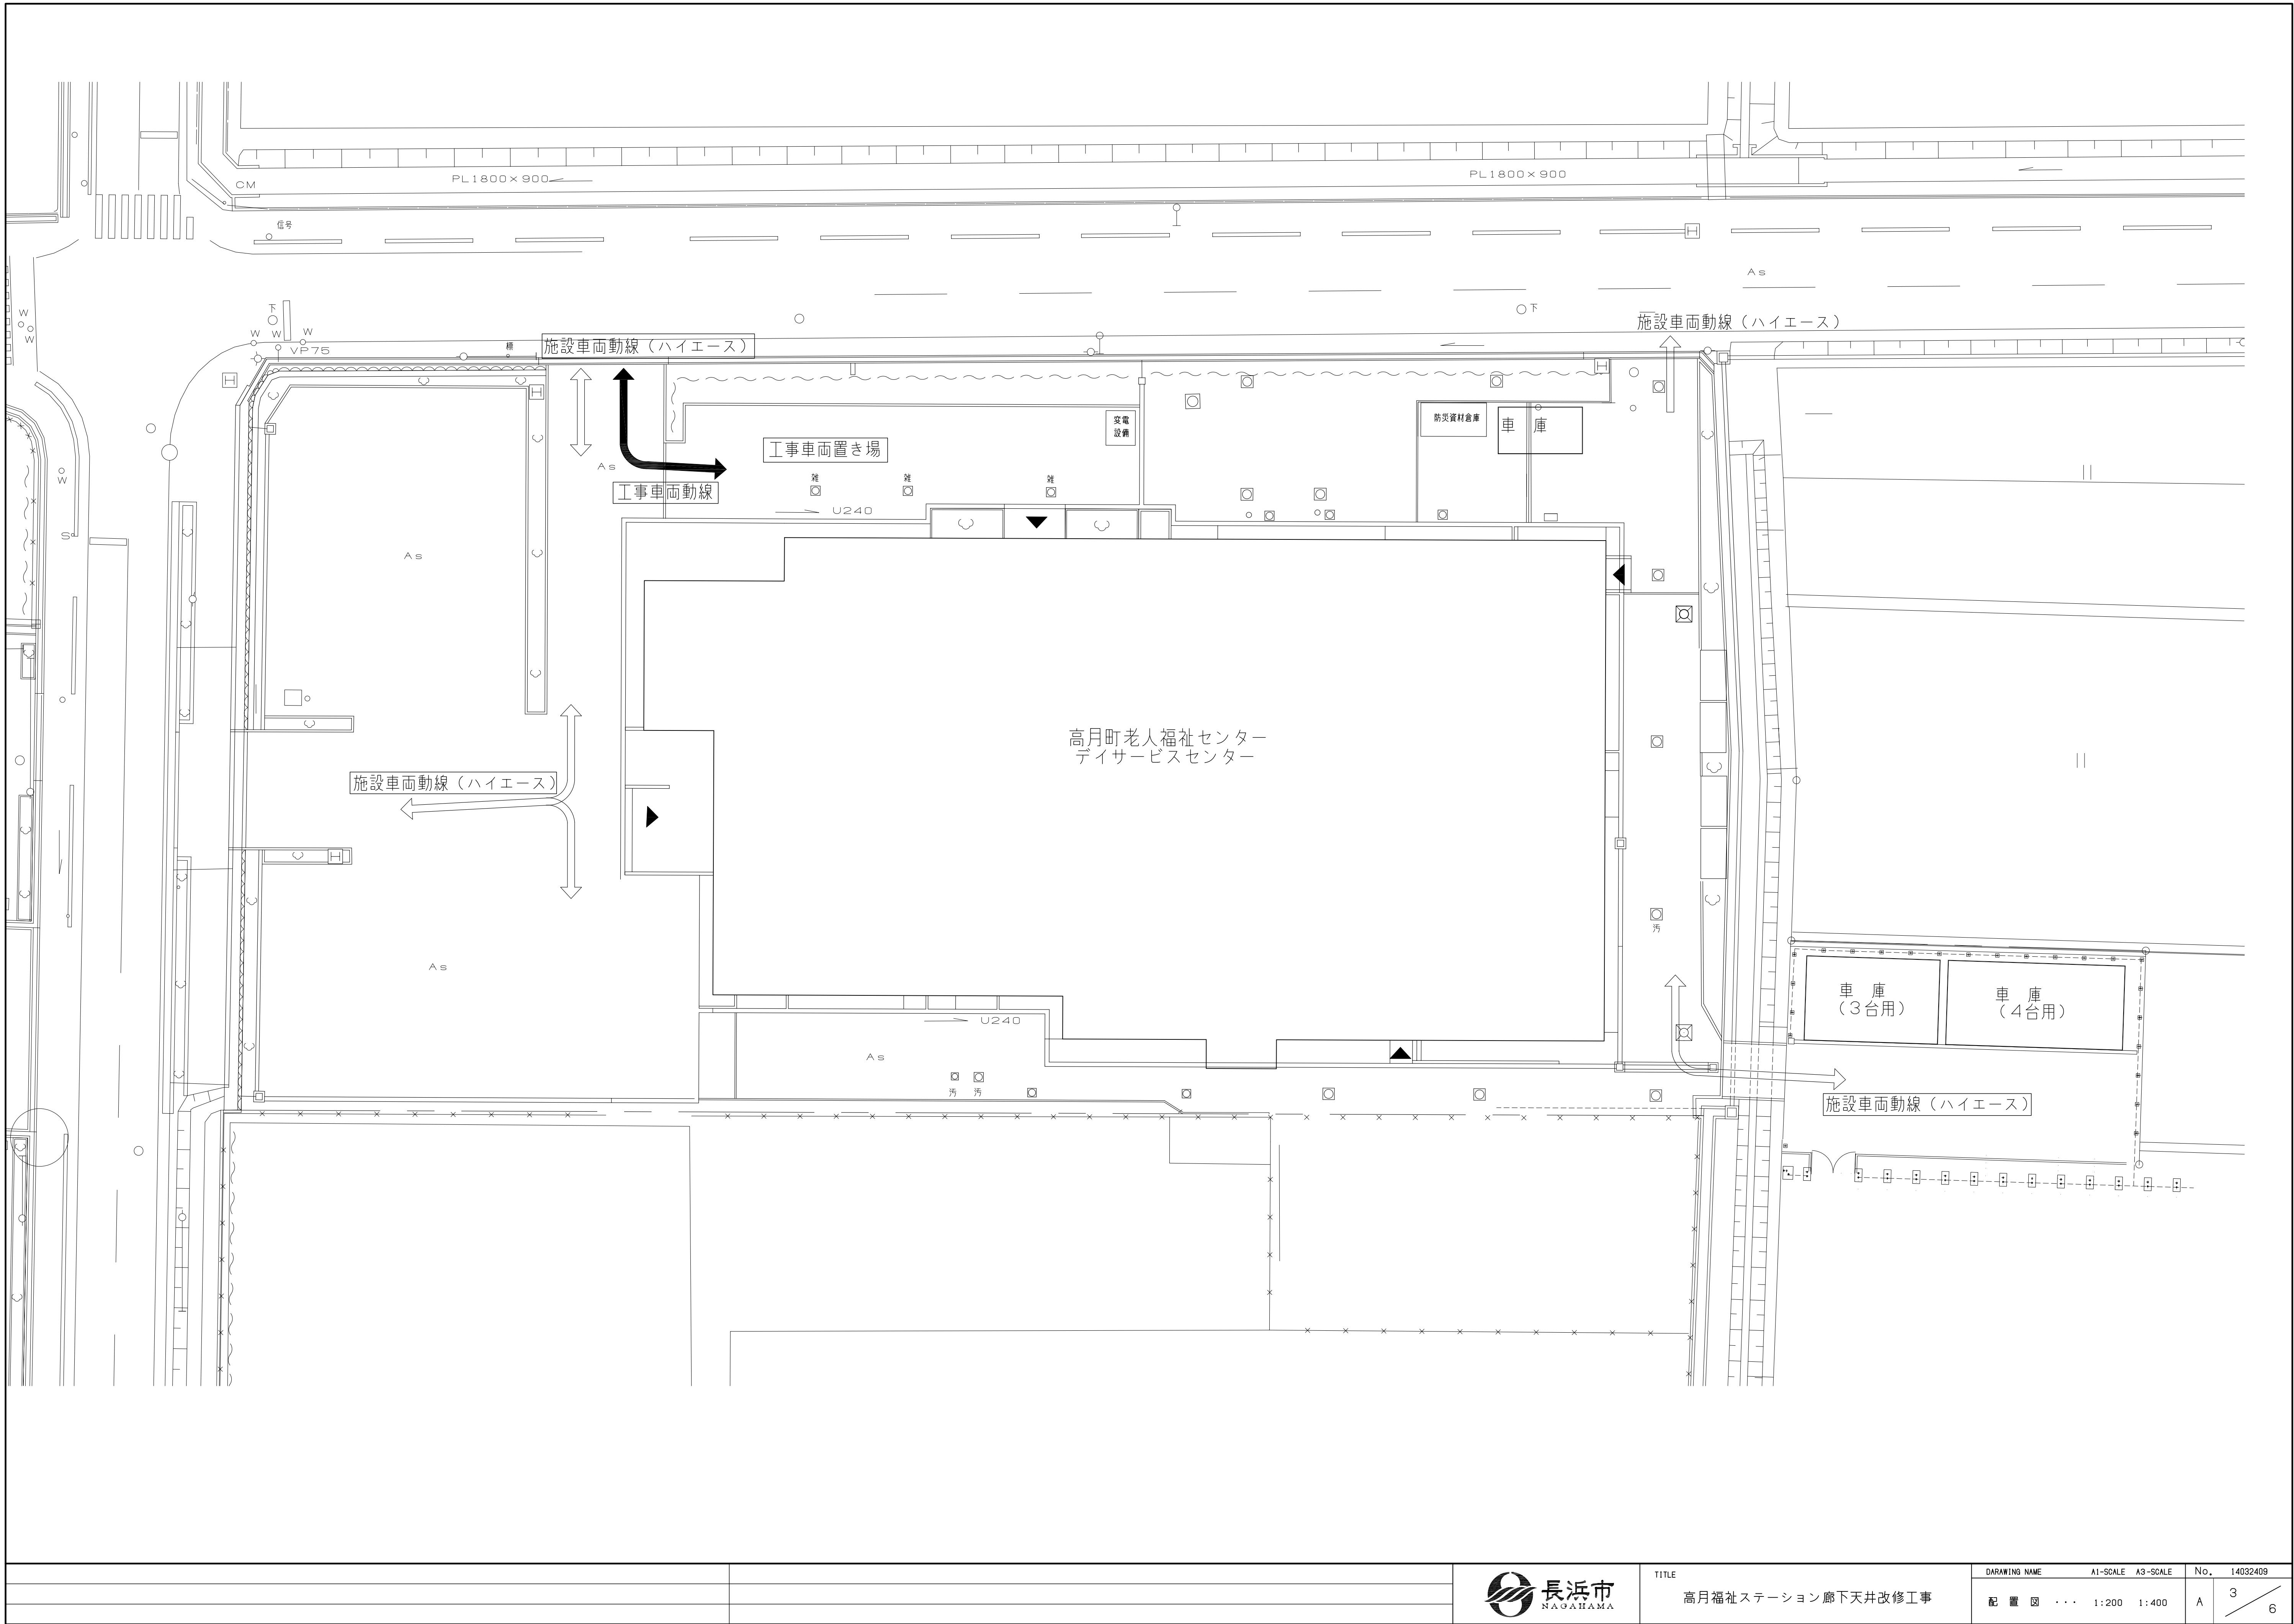


TITLE
高月福祉ステーション廊下天井改修工事

DRAWING NAME	A1-SCALE	A3-SCALE	No.	14032409
配置図	1:200	1:400	A	3/6




※：既存施設利用中の工事であるため施工順序を考慮の上施工のこと。

		 長浜市 NAGAHAMA	TITLE 高月福祉ステーション廊下天井改修工事	DRAWING NAME		A1-SCALE	A3-SCALE	No.	14032409
				平 面 図 . . .		1:100	1:200	A	4 6

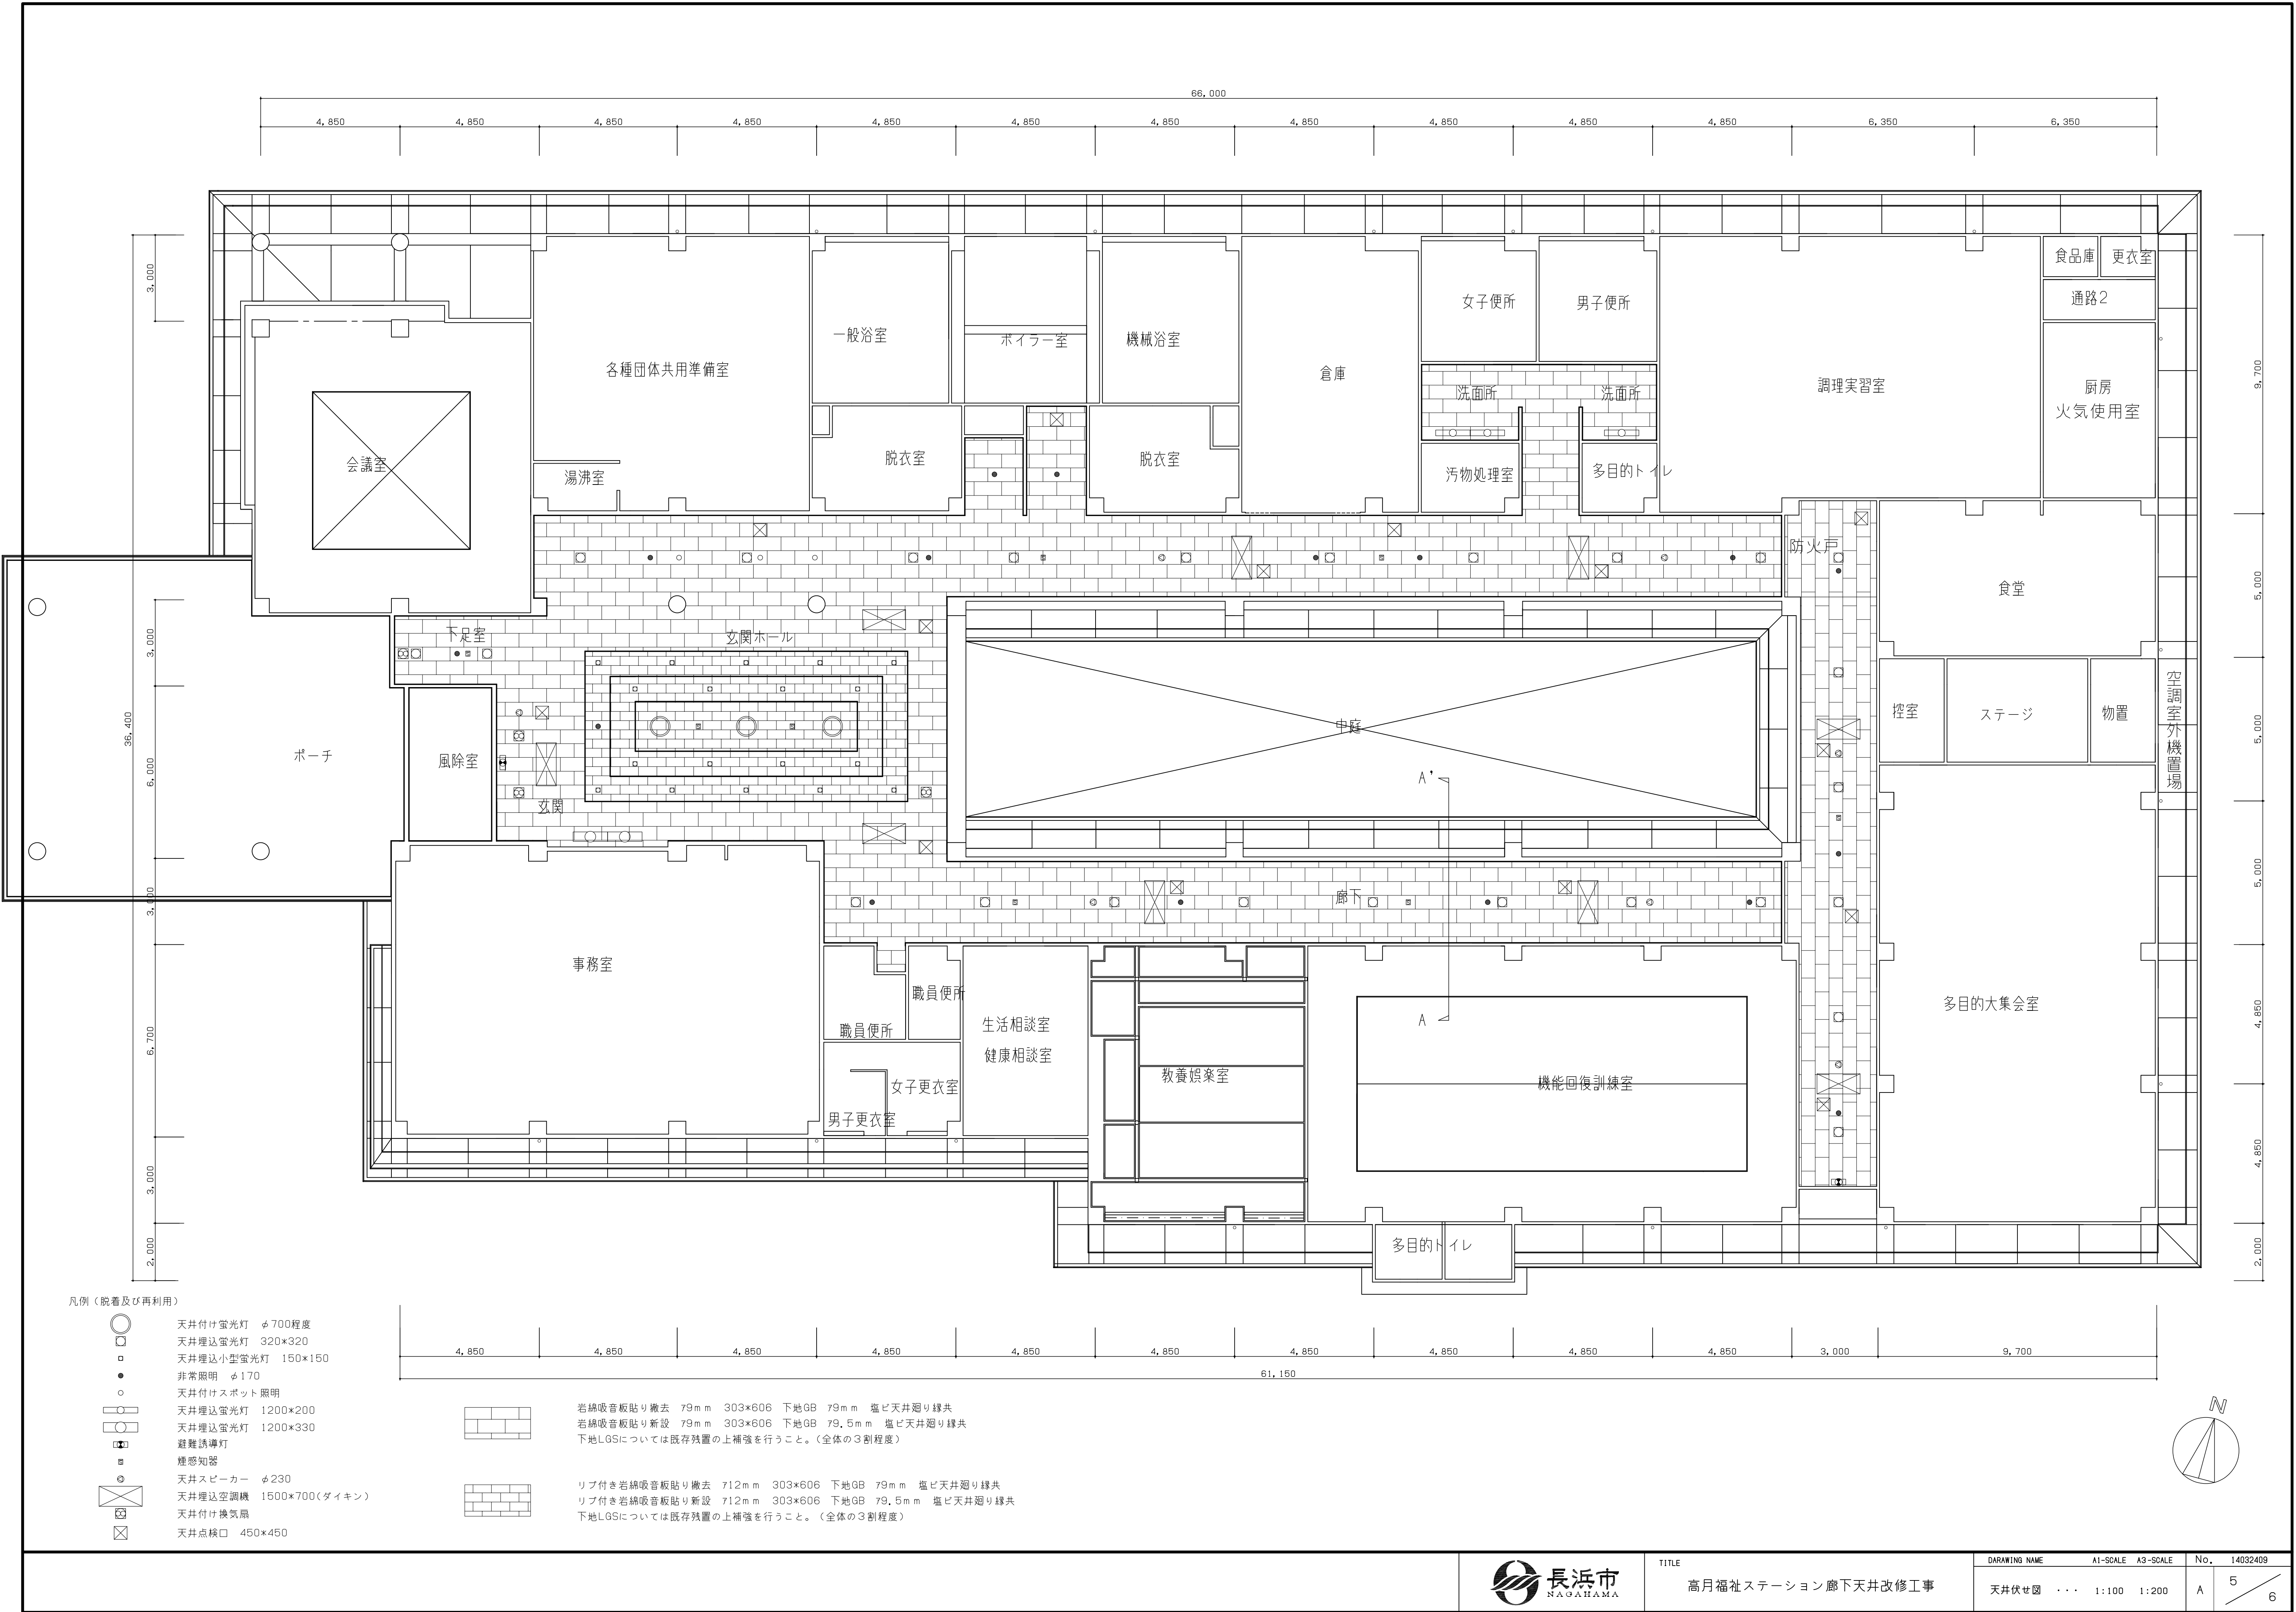


凡例（脱着及び再利用）

- 天井付け蛍光灯 φ700程度
- 天井埋込蛍光灯 320×320
- 天井埋込小型蛍光灯 150×150
- 非常照明 φ170
- 天井付けスポット照明
- 天井埋込蛍光灯 1200×200
- 天井埋込蛍光灯 1200×330
- 避難誘導灯
- 煙感知器
- 天井スピーカー φ230
- 天井埋込空調機 1500×700（ダイキン）
- 天井付け換気扇
- 天井点検口 450×450

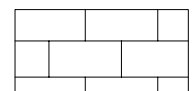

岩綿吸音板貼り撤去 79mm 303×606 下地GB 79mm 塩ビ天井廻り縁共
岩綿吸音板貼り新設 79mm 303×606 下地GB 79.5mm 塩ビ天井廻り縁共
下地LGSについては既存残置の上補強を行うこと。（全体の3割程度）

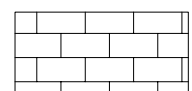


リップ付き岩綿吸音板貼り撤去 712mm 303×606 下地GB 79mm 塩ビ天井廻り縁共
リップ付き岩綿吸音板貼り新設 712mm 303×606 下地GB 79.5mm 塩ビ天井廻り縁共
下地LGSについては既存残置の上補強を行うこと。（全体の3割程度）




TITLE
高月福祉ステーション廊下天井改修工事

DRAWING NAME	A1-SCALE	A3-SCALE	No.	14032409
天井伏せ図	1:100	1:200	A	5

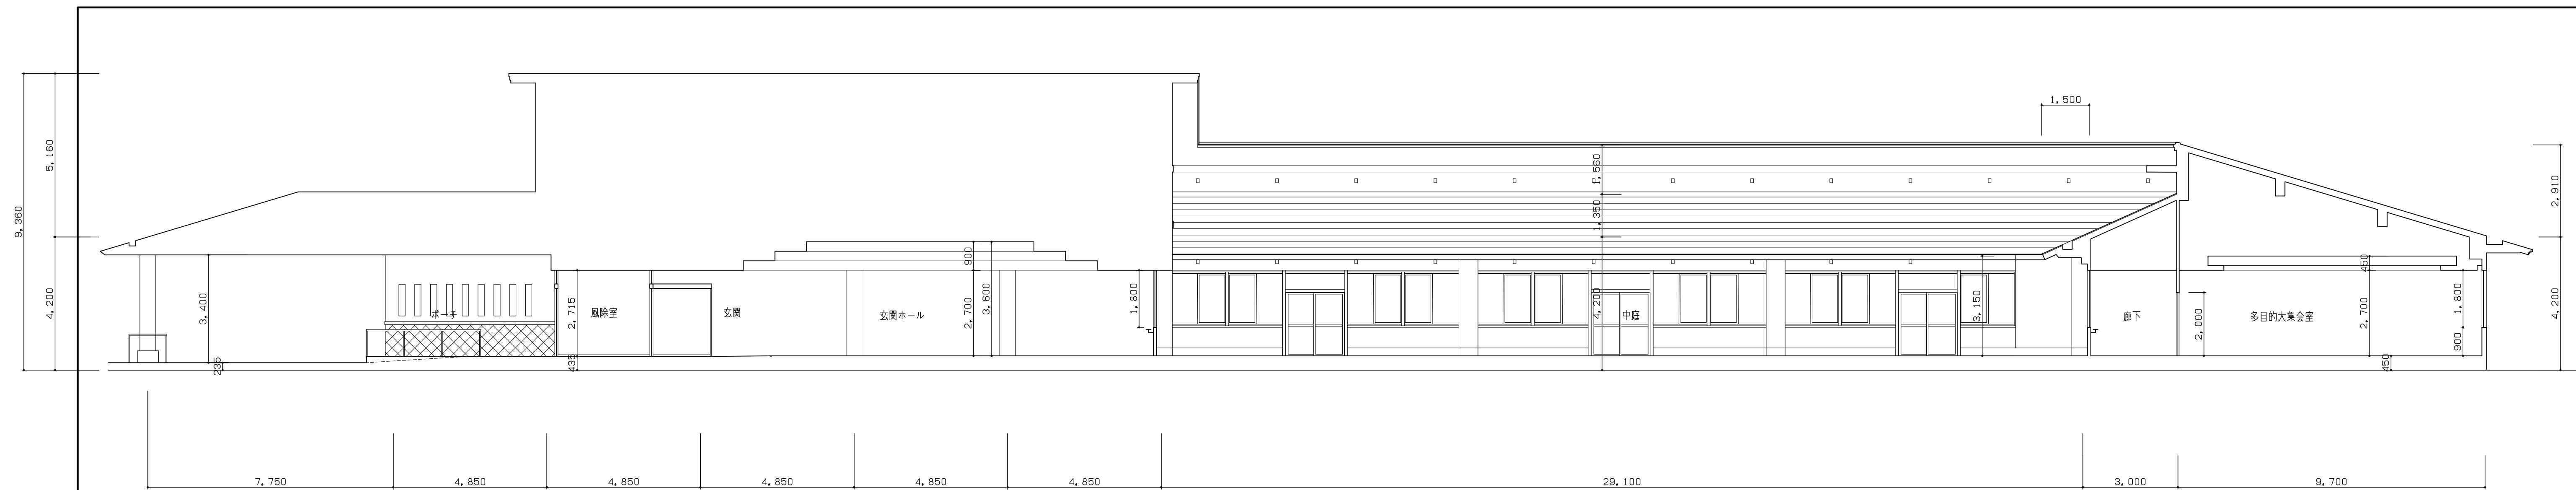


玄関ホール天井

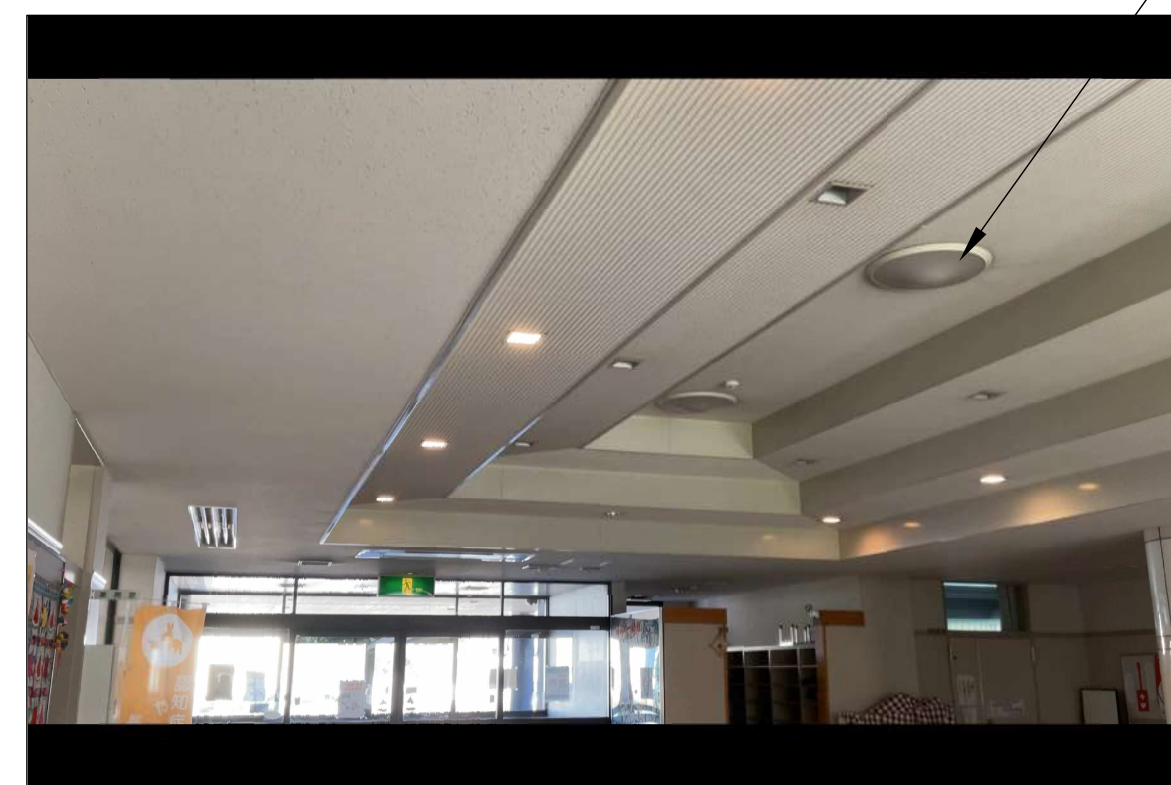


玄関ホール天井



北側廊下天井

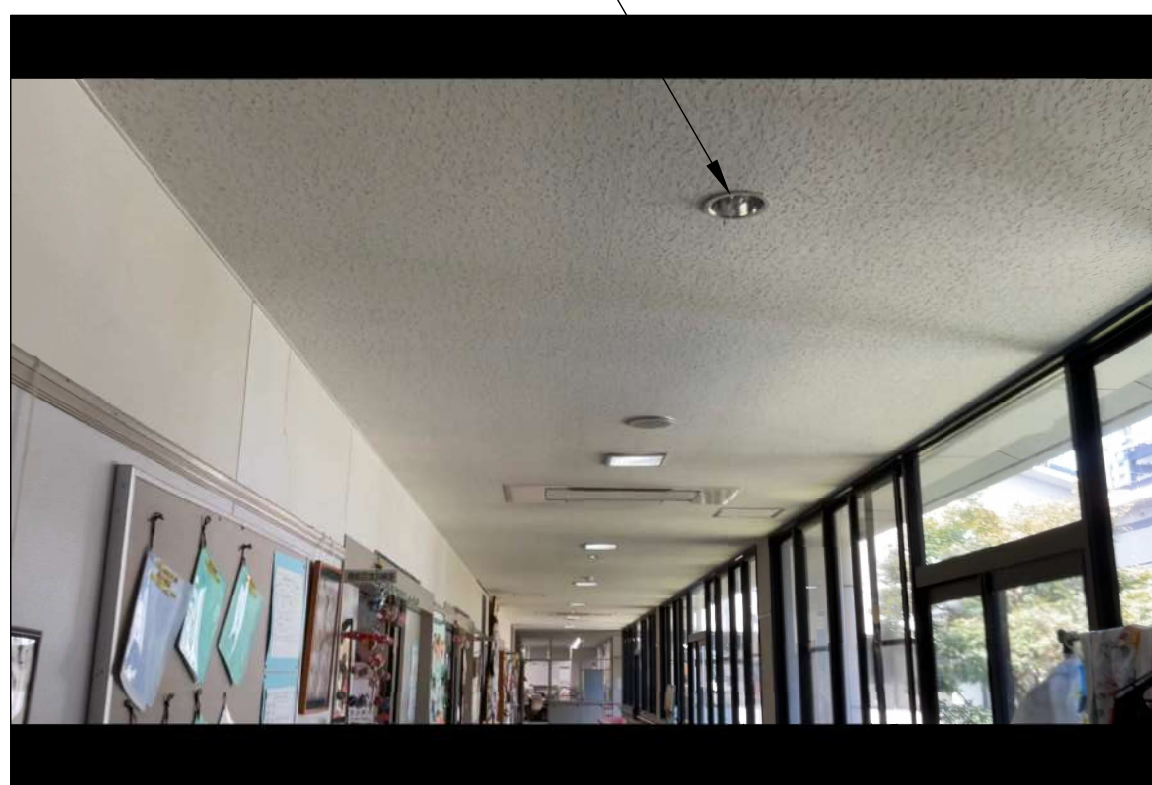

南側廊下天井

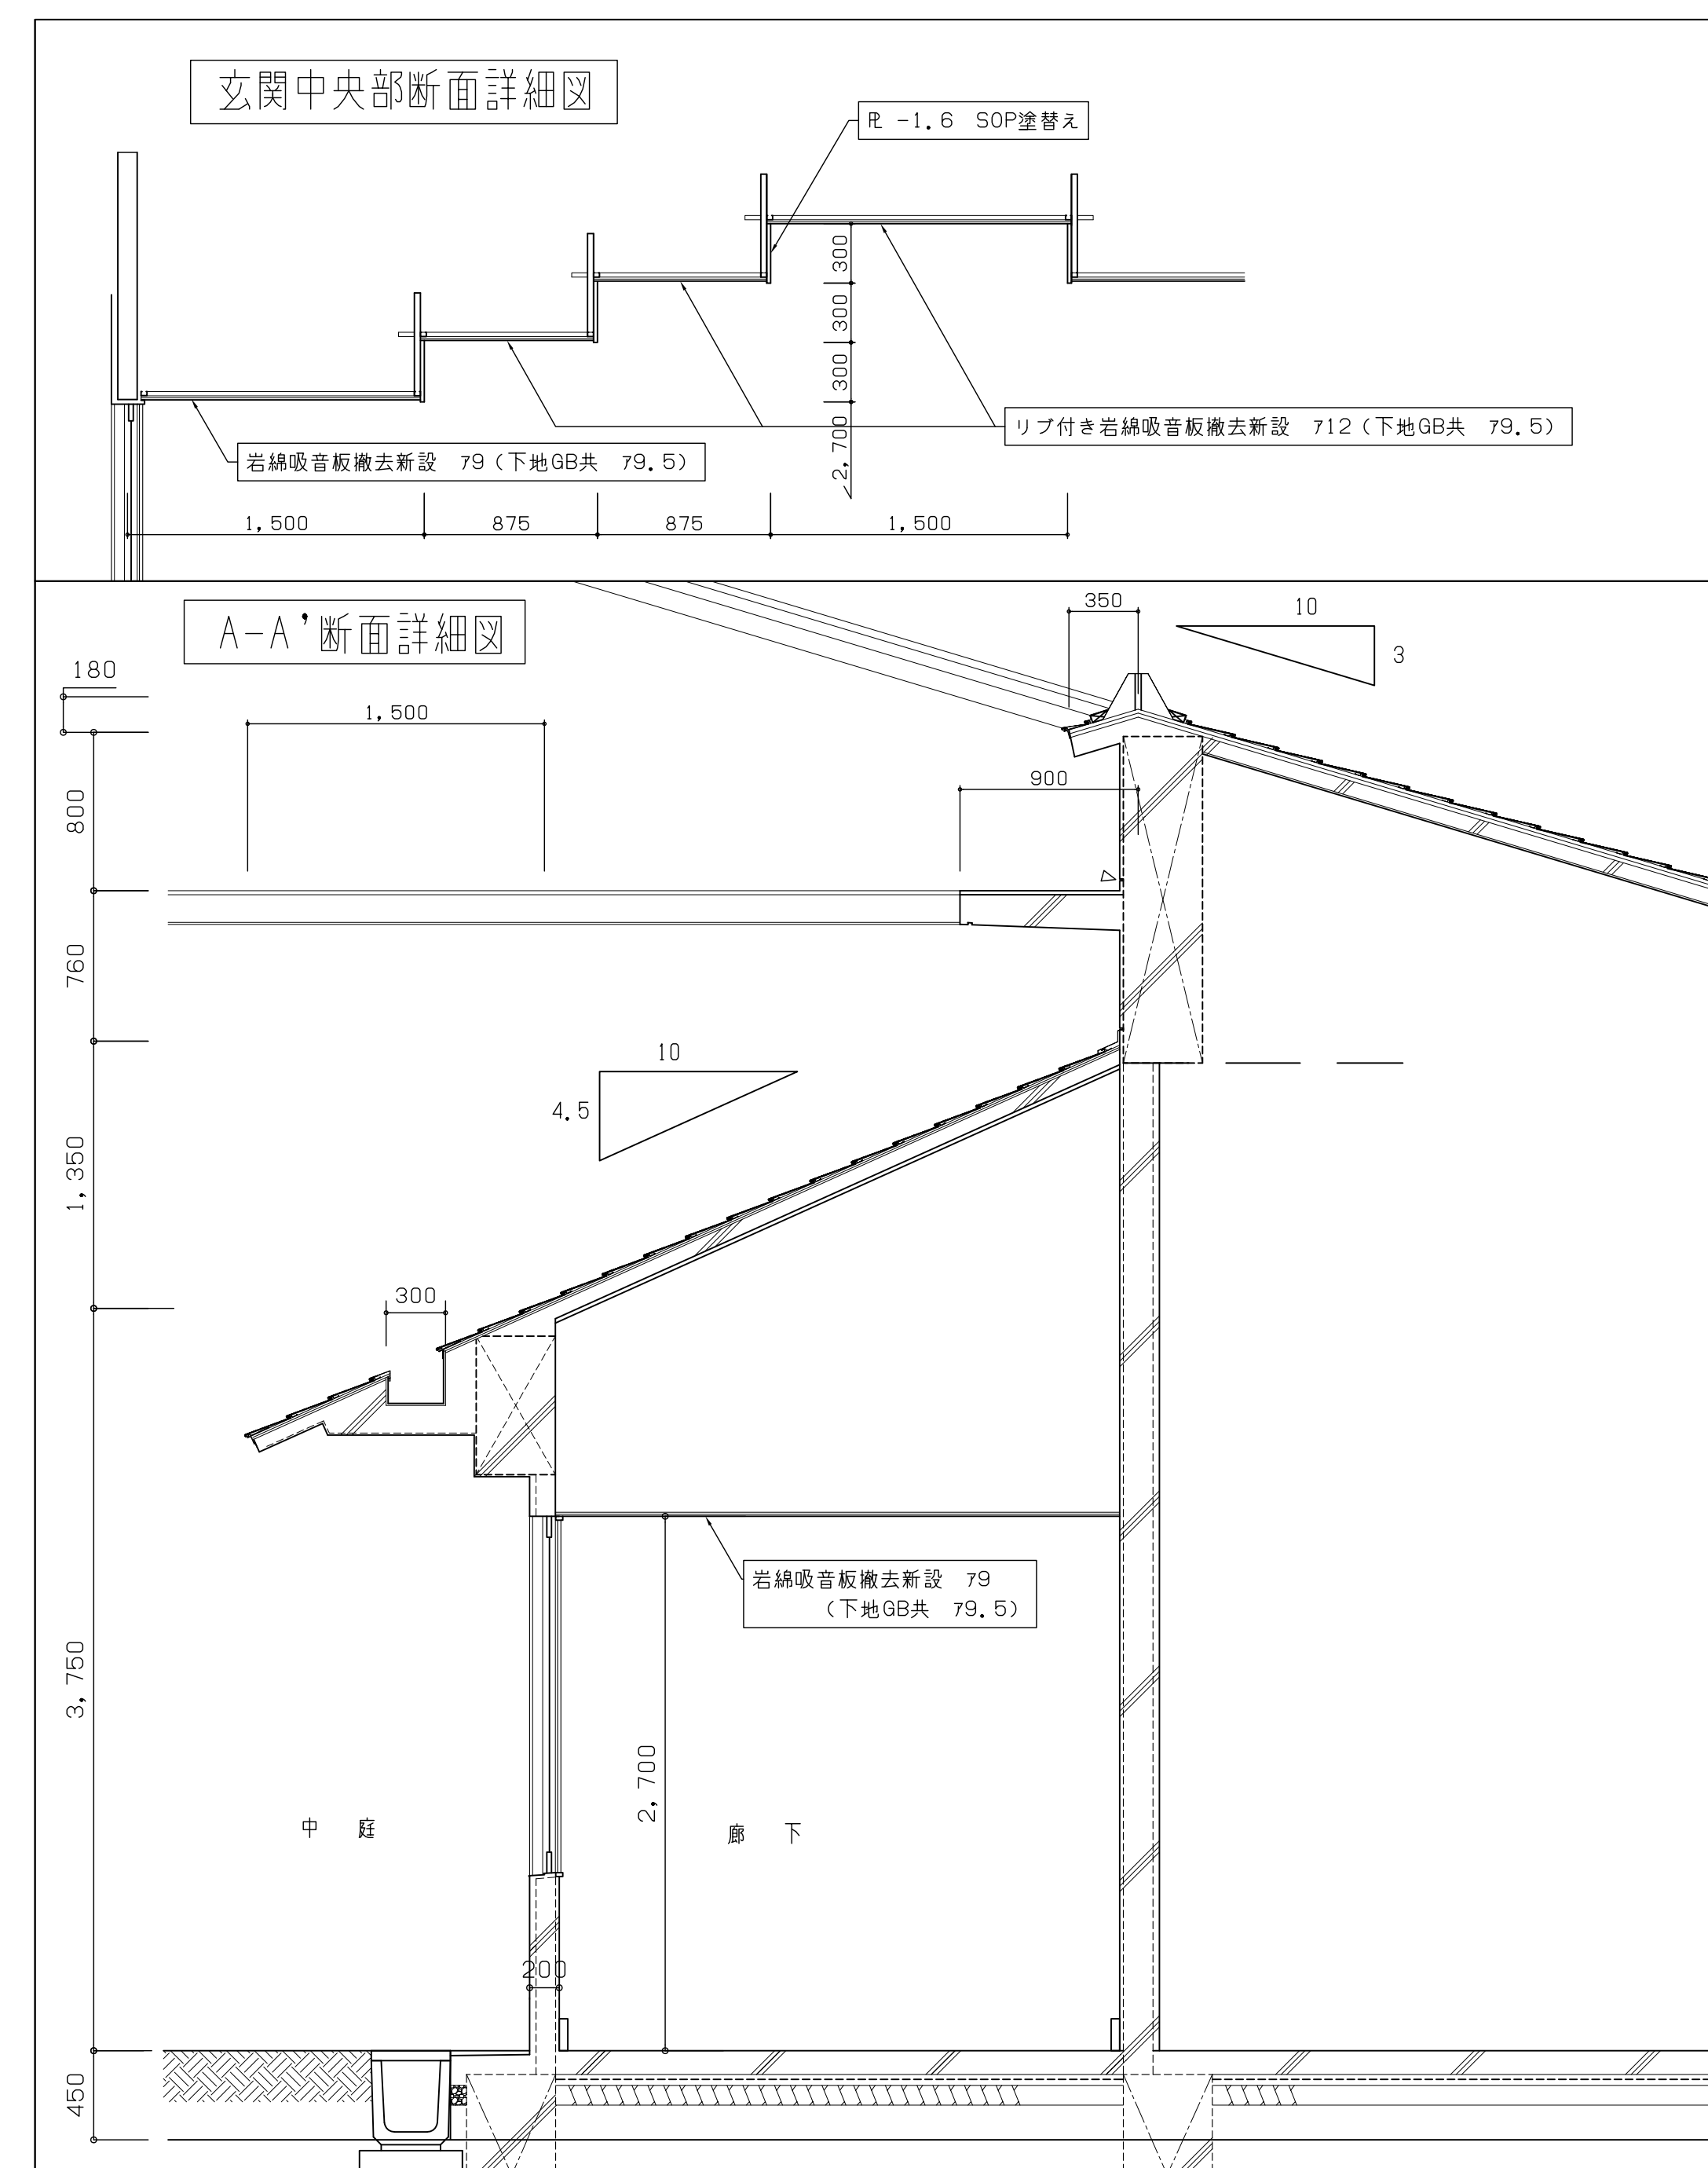

天井裏インサートについては張替え面積の3割程度の追加を見込むこと。	 長浜市 NAGAHAMA	TITLE	DRAWING NAME		A1-SCALE	A3-SCALE	No.	14032409
天井材張替に伴い既設照明器具等の脱着を見込むこと。		高月福祉ステーション屋根等改修工事	断面図	・・・	1:100	1:200	A	6 / 6
天井下地LGSについては既設補強（総面積の3割程度）の上再利用すること。			断面詳細図	・・・	1:30	1:60		