

階	室名	番号	名称	大きさ			数	備考	2025.7		2026.7	
				W	D	H			廃棄 処分	工事中 移設先	廃棄 処分	工事完成後 移設先
1	木の部屋(前室)	1-1	ソファ	1550	800	800	1			仮設校舎2階		東校舎1階
		1-2	折り椅子	450	440	740	8			仮設校舎2階		東校舎1階
		1-3	長椅子	1790	540	680	2			仮設校舎2階		東校舎1階
		1-4	カウンターテーブル	900	340	FL600	1		●			
		1-5	ハンガー掛け	1200		1300	1	スチール製		仮設校舎2階		東校舎1階
		1-6	カラーボックス	220	300	900	1			仮設校舎2階		東校舎1階
		1-7	下足箱	700	300	1300	1	段ボール製		仮設校舎2階	●	備品にて購入（別途）
			カーテン、レール	2000		2300	1	工事中一時撤去				復旧
	心の間(和室)		空気清浄機				1			仮設校舎2階		東校舎1階
		2-1	掃除用具入れ	455	515	1790	1			仮設校舎2階		東校舎1階
		2-2	ソファ	1630	600	700	1			仮設校舎2階		東校舎1階
		2-3	一人掛けソファ	670	600	700	2			仮設校舎2階		東校舎1階
		2-4	テレビ台	500	430	400	1	TVは学校に残置		仮設校舎2階		東校舎1階
		2-5	折りたたみテーブル	1800	450	760	4			仮設校舎2階		東校舎1階
		2-6	スクールセット				1	机天板寸法W600xD400		仮設校舎2階		東校舎1階
		2-7	衝立	1000		1000	3	木製		仮設校舎2階		東校舎1階
	太陽の間(教室)		灯油ファンヒーター				1		●			
			畳	900	1900	50	6			仮設校舎2階	●	
		3-1	窓下戸棚	5470	495	760	1	開口W1835 D600	●			
		3-2	ソファ	1650	880	800	1			仮設校舎2階		東校舎1階
		3-3	一人掛けソファ	750	880	800	2			仮設校舎2階		東校舎1階
		3-4	テーブル	1200	600	500	1			仮設校舎2階		東校舎1階
		3-5	ブランター	1505	225	800	2			仮設校舎2階		東校舎1階
		3-6	傾斜書架	1760	240/330	1760	1			仮設校舎2階		東校舎1階
		3-7	事務用デスク	1000	700	710	1			仮設校舎2階		東校舎1階
		3-8	スクールセット				13	机天板寸法W600xD400		仮設校舎2階		東校舎1階
			空気清浄機				1			仮設校舎2階		東校舎1階
			段ボール				20			仮設校舎2階		東校舎1階
			ブラインド					工事中一時撤去		リース品		復旧
		3-9	カラーボックス	220	300	900	2			仮設校舎2階		東校舎1階
		WB	ホワイトボード	1200		900	1		●	リース品		工事内新設
		WB	ホワイトボード	900		700	1		●	リース品		工事内新設
		K	掲示板	1200		900	1		●	壁で代用		工事内新設
	普通教室(1-1)	4-1	教師用戸棚	1550	495/840	1300	1		●	リース品		工事内新設
		4-2	事務用デスク	1000	700	700	1		●			
		4-3	充電保管庫	800	460	1050	1			仮設校舎1階		東校舎1階
		4-4	スチール収納庫	1760	495	995	1		●	リース品		工事内新設
		4-5	掃除用具入れ	500	450	2100	1		●	リース品		工事内新設
		4-6	生徒用ロッカー	6600	500	920	1	20列2段	●	リース品		工事内新設
		4-7	スクールセット				35	机天板寸法W600xD400		仮設校舎1階		東校舎1階
		4-8	木棚	450	290	800	1			仮設校舎1階		東校舎1階
		4-9	プロジェクターラック	400	540	900	1	プロジェクター・ブルーレイ共		仮設校舎2階		東校舎1階
			TV	970	660		1	42インチ		学校に残置		
			扇風機				1			仮設校舎1階		東校舎1階
			段ボール				10			仮設校舎1階		東校舎1階
			カーテン・暗幕				-	工事中一時撤去		リース品		復旧
			天吊OHP・地図掛け				1	BOX共	●			
			空気清浄機				1			仮設校舎1階		東校舎1階
		BB	正面黒板	3600		1200	1		●	リース品		工事内新設
		BB	背面黒板	1800		1200	2		●	リース品		工事内新設
		K	掲示板	3300		900	1		●	壁で代用		工事内新設
		K	掲示板	1500		1200	1		●	壁で代用		工事内新設
		K	掲示板	1550		800	1		●	壁で代用		工事内新設

- 仮設校舎賃貸借工事（別途）を示す
- 本工事で新設する家具を示す
- 備品にて購入するもの（別途）を示す
- 工事中は一時撤去、工事完成後に復旧するものを示す

	株式会社 豊建築設計事務所	工事名称	北中学校東校舎長寿命化改修工事（建築）
		図面名称	【引越し・廃棄】家具・備品リスト(1)

滋賀県長浜市神明町696-5 TEL 0749 62 3151 FAX 0749 64 1438

1級建築士登録 第75764 村田武夫

階	室名	番号	名称	大きさ			数	備考	2025.7		2026.7		
				W	D	H			廃棄 処分	工事中 移設先	廃棄 処分	工事完成後 移設先	
1	普通教室(1-2)	5-1	教師用戸棚	1550	495/840	1300	1		●	リース品		工事内新設	
		5-2	充電保管庫	800	460	1050	1			仮設校舎1階		東校舎1階	
		5-3	木棚	450	290	800	1			仮設校舎1階		東校舎1階	
		5-4	スチール収納庫	1760	495	995	1		●	リース品		工事内新設	
		5-5	掃除用具入れ	500	450	2100	1		●	リース品		工事内新設	
		5-6	生徒用ロッカー	6600	500	920	1	20列2段	●	リース品		工事内新設	
		5-7	ぞうきん掛け	3030		FL800	1	フック20	●				
		5-8	スクールセット				36	机天板寸法W600xD400		仮設校舎1階		東校舎1階	
		5-9	プロジェクターラック	400	540	900	1	プロジェクター・ブルーレイ共		仮設校舎2階		東校舎1階	
			TV	970	660		1	42インチ		学校に残置			
			扇風機				1			仮設校舎1階		東校舎1階	
			段ボール				10			仮設校舎1階		東校舎1階	
			カーテン・暗幕				-	工事中一時撤去		リース品		復旧	
			天吊OHP・地図掛け				1	BOX共	●				
			空気清浄機				1			仮設校舎1階		東校舎1階	
			BB	正面黒板	3600		1200	1		●	リース品		工事内新設
			BB	背面黒板	1800		1200	2		●	リース品		工事内新設
			K	掲示板	3300		900	1		●	壁で代用		工事内新設
			K	掲示板	1500		1200	1		●	壁で代用		工事内新設
			K	掲示板	1550		800	1		●	壁で代用		工事内新設
廊下1	6-1	コート掛け・パイプ	3900		FL1220	4	Φ34,フック36、人造石研ぎ出し	●					
	6-2	流し台	3840	460	450/700	1	人造石研ぎ出し	●	リース品		工事内新設		
	6-3	折りたたみテーブル	1800	450	700	4			仮設校舎1階		東校舎1階		
	6-4	スクールセット				2	机天板寸法W600xD400		仮設校舎2階		東校舎1階		
昇降口	7-1	下足入れ	1000	330	1590	12		●	リース品		工事内新設		
	7-2	掃除用具入れ	500	380	1820	1		●	リース品		備品にて購入（別途）		
	7-3	ミザラ	660	3500	100	2			学校に残置				
			860	3300	100	1			学校に残置				
			1050	3850	100	1			学校に残置				
1200			3020	100	1	塩ビシート貼		学校に残置					
第2美術室	8-1	生徒用美術机	1800	900	700	12	木製角椅子共		仮設校舎2階	●	工事内新設		
	8-2	スチールラック	1200	450	1800	1			仮設校舎2階		東校舎2階		
	8-3	窓下戸棚	3180	300	815	1			仮設校舎2階	●	工事内新設		
	8-4	窓下戸棚	2910	200/400	815	1			仮設校舎2階	●	工事内新設		
	8-5	流し台	2290	620	750+150	1	人造石研ぎ出し	●	リース品		工事内新設		
	8-6	壁面収納	4760	500	2990	1		●	リース品		工事内新設		
	8-7	掃除用具入れ	455	515	1790	1		●	リース品		備品にて購入（別途）		
	8-8	教師用美術机	2000	880	750	1			仮設校舎2階	●	工事内新設		
	8-9	教師用美術机	1000	710	730	2		●					
	8-10	ぞうきん掛け	3030		FL800	1	フック20	●			流し台に取付		
	8-11	画用紙ラック	600	450	1600	1	白色		仮設校舎2階		東校舎2階		
	8-12	スチールラック	600	450	1350	4	黒色 ｸﾞﾗﾌ		仮設校舎2階		東校舎2階		
	8-13	スチールラック	660	450	1220	1	白色		仮設校舎2階		東校舎2階		
	8-14	スチールラック	920	550	1300	1			仮設校舎2階		東校舎2階		
	8-15	木棚	450	290	800	2			仮設校舎2階		東校舎2階		
		段ボール				20			仮設校舎2階		東校舎2階		
		糸鋸				5			仮設校舎2階		東校舎2階		
		カーテン						●	リース品		備品にて購入（別途）		
		暗幕					工事中一時撤去		リース品		復旧		
		天吊スクリーン					ボックス共	●	リース品		工事内新設		
	空気清浄機				1			仮設校舎2階		東校舎2階			
	BB	正面黒板	3600		1200	1		●	リース品		工事内新設		
	BB	黒板	900		1200	1		●					
	K	掲示板	1800		1200	1		●	壁で代用		工事内新設		

SCALES	APPRV'D	CHECK'D	DRAWN	CHARGE	SEAL	DRAWING	NO
A1 : 1/1	..	..	00-00-00	..		A	18
A3 : 1/2							

階	室名	番号	名称	大きさ			数	備考	2025.7		2026.7	
				W	D	H			廃棄 処分	工事中 移設先	廃棄 処分	工事完成後 移設先
1	第2美術準備室	9-1	木棚	7200	600	2000	1		●	リース品		工室内新設
		9-2	壁面収納	2010	200/300	2770	1		●	リース品		工室内新設
		9-3	木棚	1770	420	1760	1		●			
		9-4	折りたたみテーブル	1800	450	700	2			仮設校舎2階		東校舎2階
		9-5	教師用美術机	1050	700	750	2			仮設校舎2階		東校舎2階
		9-6	スチール収納庫	880	400	880	1			仮設校舎2階		東校舎2階
		9-7	スチールラック	880	450	1790	3			仮設校舎2階		東校舎2階
		9-8	スチールラック	880	300	1800	2			仮設校舎2階		東校舎2階
		9-9	画用紙入れ	600	480	930	2			仮設校舎2階		東校舎2階
		9-10	木棚	450	290	800	4			仮設校舎2階		東校舎2階
		9-11	スチール用紙入れ	980	750	450	1			仮設校舎2階		東校舎2階
			カーテン						●	リース品		備品にて購入（別途）
		段ボール				30			仮設校舎2階		東校舎2階	
	廊下2	10-1	コート掛け・パイプ	3230		1050	1	Φ25、人造石研ぎ出し	●			
		10-2	傘立て・パイプ	3620			1	W7120 D330 H100、人造石研ぎ出し	●			
		10-3	衝立	3000	450	1900	2	階段2	●			
		10-4	衝立	1800	600	1900	2	階段2	●			
			絵画	1550		1350	2	工事中一時撤去		仮設校舎2階		復旧
			絵画	850		700	1	工事中一時撤去		仮設校舎2階		復旧
		K	掲示板	3600		450	1		●	壁で代用		工室内新設
		K	掲示板	1800		1200	1		●	壁で代用		工室内新設
		K	掲示板	3600		900	1		●	壁で代用		工室内新設
		BB	黒板	1800		1200	1		●	リース品		工室内新設
	階段下倉庫2	11-1	スチール収納庫	880	400	880	1			階段下倉庫		階段下倉庫
		11-2	スチールラック	880	450	1790	1			階段下倉庫		階段下倉庫
		11-3	木棚	2000	450	1800	1			階段下倉庫		階段下倉庫
		11-4	スチール収納庫	515	380	880	1			階段下倉庫		階段下倉庫
	階段1		絵画	600		400	1	工事中一時撤去		仮設校舎2階		復旧
			絵画	1500		1800	1	工事中一時撤去		仮設校舎2階		復旧
			絵画	1100		1100	1	工事中一時撤去		仮設校舎2階		復旧
			絵画	700		500	1	工事中一時撤去		仮設校舎2階		復旧
2	(R6年に少人数 教室から改修 済)	12-1	教師用戸棚	1550	495/840	1300	1		●	リース品		工室内新設
		12-2	充電保管庫	800	460	1050	1			仮設校舎1階		東校舎2階
		12-3	スチール収納庫	1760	495	995	1		●	リース品		工室内新設
		12-4	掃除用具入れ	500	450	2100	1		●	リース品		工室内新設
		12-5	生徒用ロッカー	6600	500	920	1	20列2段	●	リース品		工室内新設
		12-6	スクールセット				36	机天板寸法W600xD400		仮設校舎1階		東校舎2階
		12-7	プロジェクターラック	400	540	900	1	プロジェクター・ブルーレイ共		仮設校舎2階		東校舎2階
			TV	970	660		1	42インチ		学校に残置		
			扇風機				1			仮設校舎1階		東校舎2階
			段ボール				10			仮設校舎1階		東校舎2階
			カーテン・暗幕				-	工事中一時撤去		リース品		復旧
			天吊OHP・地図掛け				1	BOX共	●			
			空気清浄機				1			仮設校舎1階		東校舎2階
		BB	正面黒板	3600		1200	1		●	リース品		工室内新設
		BB	背面黒板	1800		1200	2		●	リース品		工室内新設
		K	掲示板	3300		1200	1		●	壁で代用		工室内新設
		K	掲示板	1800		1200	1		●	壁で代用		工室内新設
		K	掲示板	1550		800	1		●	壁で代用		工室内新設

階	室名	番号	名称	大きさ			数	備考	2025.7		2026.7	
				W	D	H			廃棄 処分	工事中 移設先	廃棄 処分	工事完成後 移設先
2	普通教室(1-3)	13-1	教師用戸棚	1550	495/840	1300	1		●	リース品		工室内新設
		13-2	充電保管庫	800	460	1050	1			仮設校舎1階		東校舎1階
		13-3	スチール収納庫	1760	495	995	1		●	リース品		工室内新設
		13-4	掃除用具入れ	500	450	2100	1		●	リース品		工室内新設
		13-5	生徒用ロッカー	6600	500	920	1	20列/2段	●	リース品		工室内新設
		13-6	スクールセット				35	机天板寸法W600xD400		仮設校舎1階		東校舎1階
		13-7	プロジェクターラック	400	540	900	1	プロジェクター・ブルーレイ共		仮設校舎1階		東校舎1階
			TV	970	660		1	42インチ		学校に残置		
			扇風機				1			仮設校舎1階		東校舎1階
			段ボール				10			仮設校舎1階		東校舎1階
			カーテン・暗幕				-	工事中一時撤去		リース品		復旧
			天吊OHP・地図掛け				1	BOX共	●			
			空気清浄機				1			仮設校舎1階		東校舎1階
		BB	正面黒板	3600		1200	1		●	リース品		工室内新設
		BB	背面黒板	1800		1200	2		●	リース品		工室内新設
		K	掲示板	3300		1200	1		●	壁で代用		工室内新設
		K	掲示板	1800		1200	1		●	壁で代用		工室内新設
		K	掲示板	1550		800	1		●	壁で代用		工室内新設
	普通教室(1-4)	14-1	教師用戸棚	1550	495/840	1300	1		●	リース品		工室内新設
		14-2	事務用デスク	1000	700	700	1		●			
		14-3	充電保管庫	800	460	1050	1			仮設校舎1階		東校舎1階
		14-4	スチール収納庫	1760	495	995	1		●	リース品		工室内新設
		14-5	掃除用具入れ	500	450	2100	1		●	リース品		工室内新設
		14-6	生徒用ロッカー	6600	500	920	1	20列/2段	●	リース品		工室内新設
		14-7	ぞうきん掛け	3030		FL800	1	フック20	●			
		14-8	スクールセット				36	机天板寸法W600xD400		仮設校舎1階		東校舎1階
		14-9	プロジェクターラック	400	540	900	1	プロジェクター共		仮設校舎1階		東校舎1階
			TV	970	660		1	42インチ		学校に残置		
			扇風機				1			仮設校舎1階		東校舎1階
			段ボール				10			仮設校舎1階		東校舎1階
			カーテン・暗幕				-	工事中一時撤去		リース品		復旧
			天吊OHP・地図掛け				1		●			
			空気清浄機				1			仮設校舎1階		東校舎1階
		BB	正面黒板	3600		1200	1		●	リース品		工室内新設
		BB	背面黒板	1800		1200	2		●	リース品		工室内新設
		K	掲示板	3300		1200	1		●	壁で代用		工室内新設
		K	掲示板	1800		1200	1		●	壁で代用		工室内新設
		K	掲示板	1550		800	1		●	壁で代用		工室内新設
	廊下3	15-1	コート掛け・パイプ	3900		FL1220	4	Φ34、フック36、人造石研ぎ出し	●			
		15-2	流し台	3840	435	400/710	1	人造石研ぎ出し	●	リース品		工室内新設
		15-3	折りたたみテーブル	1800	450	700	6			仮設校舎2階		東校舎2階
	廊下4	18-1	流し台	3780	455	750	2	人造石研ぎ出し	●			
		18-2	折りたたみテーブル	1800	450	700	4			仮設校舎2階		東校舎2階
		18-3	地流し	855	560	150	1	SUS	●			
		18-4	スクールセット				3	机天板寸法W600xD400		仮設校舎2階		東校舎2階
		K	掲示板	1800		1200	1		●	壁で代用		工室内新設
		K	掲示板	3600		450	1		●	壁で代用		工室内新設
		BB	黒板	1800		1200	1		●	リース品		工室内新設
			絵画	600		400	3	工事中一時撤去		仮設校舎2階		復旧
			絵画	450		700	1	工事中一時撤去		仮設校舎2階		復旧

- 仮設校舎賃貸借工事（別途）を示す
- 本工事で新設する家具を示す
- 備品にて購入するもの（別途）を示す
- 工事中は一時撤去、工事完成後に復旧するものを示す

株式会社

豊建築設計事務所

工 事 名 称

北中学校東校舎長寿命化改修工事（建築）

図 面 名 称

【引越し・廃棄】家具・備品リスト(2)

滋賀県長浜市神領町696-5 TEL 0749 62 3151 FAX


階	室名	番号	名称	大きさ			数	備考	2025.7		2026.7	
				W	D	H			廃棄 処分	工事中 移設先	廃棄 処分	工事完成後 移設先
2	普通教室(1-5)	16-1	教師用戸棚	1550	495/840	1300	1		●	リース品		工事内新設
		16-2	事務用デスク	1000	700	700	1		●			
		16-3	充電保管庫	800	460	1050	1			仮設校舎2階		東校舎2階
		16-4	スチール収納庫	1760	495	995	1		●	リース品		工事内新設
		16-5	掃除用具入れ	500	450	2100	1		●	リース品		工事内新設
		16-6	生徒用ロッカー	6600	500	920	1	20列2段	●	リース品		工事内新設
		16-7	ぞうきん掛け	3030		FL800	1	フック20	●			
		16-8	スクールセット				36	机天板寸法W600xD400		仮設校舎2階		東校舎2階
		16-9	大型映像装置	1460	750	1950	1			仮設校舎2階		東校舎2階
		16-10	木棚	450	290	800	1			仮設校舎2階		東校舎2階
			TV	970	660		1	42インチ		学校に残置		
			扇風機				1			仮設校舎2階		東校舎2階
			段ボール				10			仮設校舎2階		東校舎2階
			カーテン・暗幕				-	工事中一時撤去		リース品		復旧
			天吊OHP・地図掛け				1	BOX共	●			
			空気清浄機				1			仮設校舎2階		東校舎2階
		BB	正面黒板	3600		1200	1		●	リース品		工事内新設
		BB	背面黒板	1800		1200	2		●	リース品		工事内新設
		K	掲示板	3300		1200	1		●	壁で代用		工事内新設
		K	掲示板	1800		1200	1		●	壁で代用		工事内新設
		K	掲示板	1550		800	1		●	壁で代用		工事内新設
	普通教室(1-6)	17-1	教師用戸棚	1550	495/840	1300	1		●	リース品		工事内新設
		17-2	事務用デスク	1000	700	700	1		●			
		17-3	充電保管庫	800	460	1050	1			仮設校舎2階		東校舎2階
		17-4	スチール収納庫	1760	495	995	1		●	リース品		工事内新設
		17-5	掃除用具入れ	500	450	2100	1		●	リース品		工事内新設
		17-6	生徒用ロッカー	6600	500	920	1	20列2段	●	リース品		工事内新設
		17-7	ぞうきん掛け	3030		FL800	1	フック20	●			
		17-8	スクールセット				36	机天板寸法W600xD400		仮設校舎2階		東校舎2階
		17-9	大型映像装置	1460	750	1950	1			仮設校舎2階		東校舎2階
		17-10	木棚	450	290	800	1			仮設校舎2階		東校舎2階
			TV	970	660		1	42インチ		学校に残置		
			扇風機				1			仮設校舎2階		東校舎2階
			段ボール				10			仮設校舎2階		東校舎2階
			カーテン・暗幕				-	工事中一時撤去		リース品		復旧
			天吊OHP・地図掛け				1	BOX共	●			
			空気清浄機				1			仮設校舎2階		東校舎2階
		BB	正面黒板	3600		1200	1		●	リース品		工事内新設
		BB	背面黒板	1800		1200	2		●	リース品		工事内新設
		K	掲示板	3300		1200	1		●	壁で代用		工事内新設
		K	掲示板	1800		1200	1		●	壁で代用		工事内新設
		K	掲示板	1550		800	1		●	壁で代用		工事内新設

- 仮設校舎賃貸借工事（別途）を示す
- 本工事で新設する家具を示す
- 備品にて購入するもの（別途）を示す
- 工事中は一時撤去、工事完成後に復旧するものを示す

階	室名	番号	名称	大きさ			数	備考	2025.7		2026.7	
				W	D	H			廃棄 処分	工事中 移設先	廃棄 処分	工事完成後 移設先
3	第1美術室	19-1	掃除用具入れ	455	515	1790	1		●	リース品		備品にて購入（別途）
		19-2	生徒用美術机	1800	900	710	1			仮設校舎1階	●	工事内新設
		19-3	生徒用美術机	1760	800	690	2			仮設校舎1階	●	工事内新設
		19-4	イーゼル立て	1510	760	1080	2			仮設校舎1階		東校舎3階
		19-5	画版入れ	9160	450	900	1		●	リース品		
		19-6	生徒用美術机	1760	800	690	1			仮設校舎1階	●	工事内新設
		19-7	生徒用美術机	1800	900	710	1			仮設校舎1階	●	工事内新設
		19-8	生徒用美術机	1800	900	760	2			仮設校舎1階		東校舎3階
		19-9	流し台	3240	450	760	2	人造石研ぎ出し	●	リース品		工事内新設
		19-10	オープン棚	3175	300/400	1370	1		●			
		19-11	教師用美術机	1050	720	730	1			仮設校舎1階		東校舎3階
		19-12	生徒用美術机	750	500	760	2			仮設校舎1階		東校舎3階
		19-13	生徒用美術机	750	540	720	6			仮設校舎1階		東校舎3階
		19-14	生徒用美術机	750	540	760	3			仮設校舎1階		東校舎3階
		19-15	生徒用美術机	540	540	750	1			仮設校舎1階		東校舎3階
		19-16	スチール収納庫	880	400	880	1		●			
		19-17	スクールセット				38	机+角椅子		仮設校舎1階		東校舎3階
		19-18	ぞうきん掛け	3030		FL800	1	フック20	●			流し台に取付
		19-19	スチールラック	1000	650	1400	1			仮設校舎1階		東校舎3階
		19-20	画用紙ラック	650	500	1700	1			仮設校舎1階		東校舎3階
	第1美術準備室		天吊スクリーン					ボックス共	●	リース品		工事内新設
			絵画	1100		1500	1	工事中一時撤去		仮設校舎2階		復旧
			カーテン						●	リース品		備品にて購入（別途）
			暗幕					工事中一時撤去		リース品		復旧
			空気清浄機				1			仮設校舎1階		東校舎3階
			段ボール				20			仮設校舎1階		東校舎3階
		BB	正面黒板	3600		1200	1		●	リース品		工事内新設
		K	掲示板	9000		1200	1		●	壁で代用		工事内新設
		K	掲示板	1800		1200	1		●	壁で代用		工事内新設
		20-1	壁面収納	6740	590	3200	1	上段オープン16列6段,下段引違いH1090	●	リース品		工事内新設
		20-2	壁面収納	865	590	3200	1		●	リース品		工事内新設
		20-3	壁面収納	5530	580	3200	1	上段引違い,中段7列6段引出し,下段引違い	●	リース品		工事内新設
		20-4	スチールラック	1200	450	1800	2			仮設校舎1階		東校舎3階
		20-5	流し台	3130	455	760	1	人造石研ぎ出し	●			
		20-6	木棚	650	300	1200	1			仮設校舎1階		東校舎3階
		20-7	樹脂製収納	300	450	1000	2			仮設校舎1階		東校舎3階
		20-8	スチールラック	770	500	1250	1			仮設校舎1階		東校舎3階
	廊下5	20-9	モデル台	1000	1000	400	1			仮設校舎1階		東校舎3階
		20-10	教師用美術机	1050	720	730	1		●			
			暗幕					現在なし		リース品		備品にて購入（別途）
			万力				1		●			
			美術室用角椅子				16			仮設校舎1階		東校舎3階
			糸鋸				2		●			
			プレス機				2		●			
			段ボール				30			仮設校舎1階		東校舎3階
			絵画	700		500	1	工事中一時撤去		仮設校舎2階		復旧

【特記事項】
1. リストの寸法、台数は概略を示すもので、施工前に現地を確認すること。
2. 備品の移設、廃棄は右記の工事区分を行う。



○ 枠内の工事は「北中学校東校舎長寿命化改修工事仮設校舎賃貸借」にて行う
【別途工事】

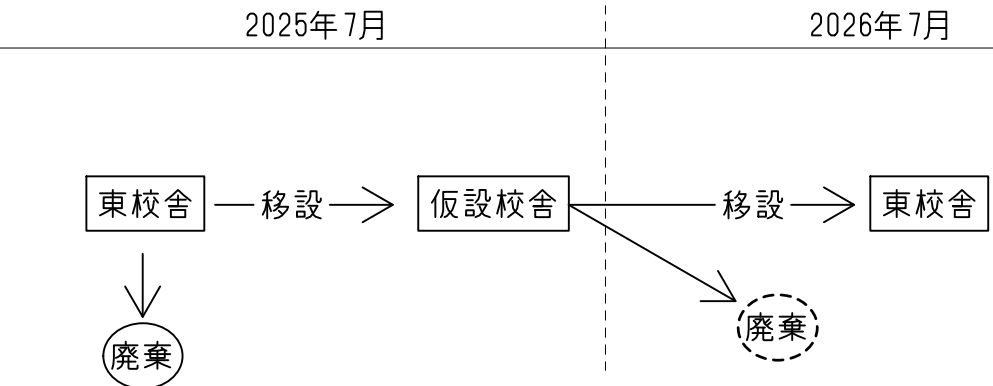

	株式会社 豊建築設計事務所	工 事 名 称	北中学校東校舎長寿命化改修工事（建築）
		図 面 名 称	【引越し・廃棄】家具・備品リスト(3)

滋賀県長浜市神明町696-5 TEL 0749 62 3151 FAX 0749 64 1438 1級建築士登録 第75764 村田武夫

SCALES	APPR'VD	CHECK'D	DRAWN	CHARGE	SEAL	DRAWING	NO
A1 : 1/1	..	..	00-00-00	..		A	20
A3 : 1/2							

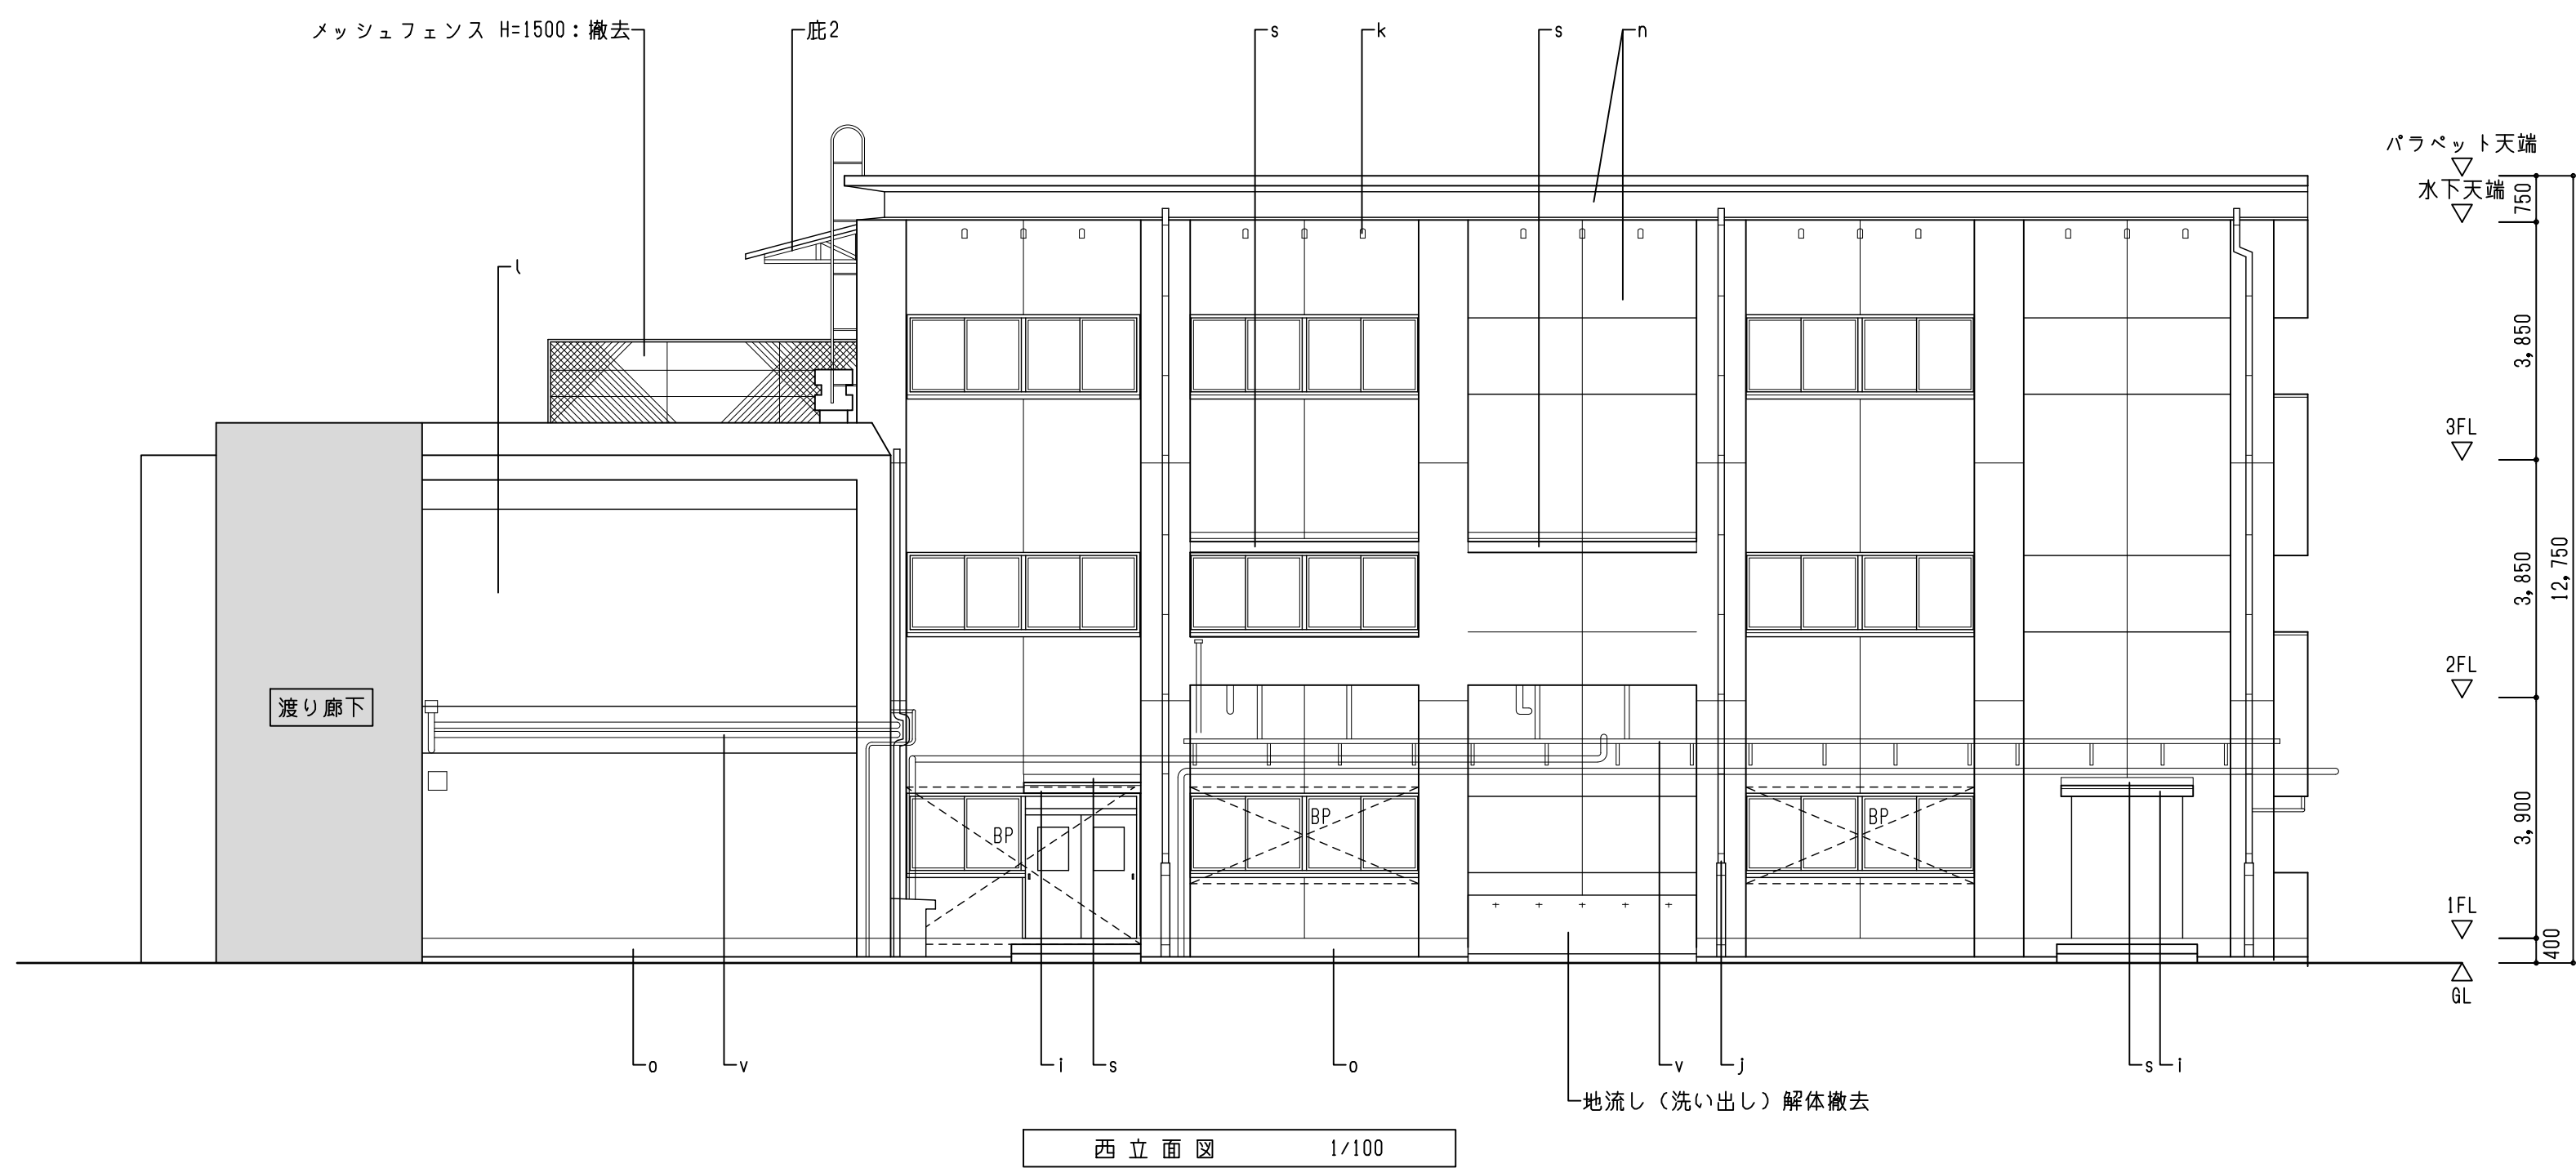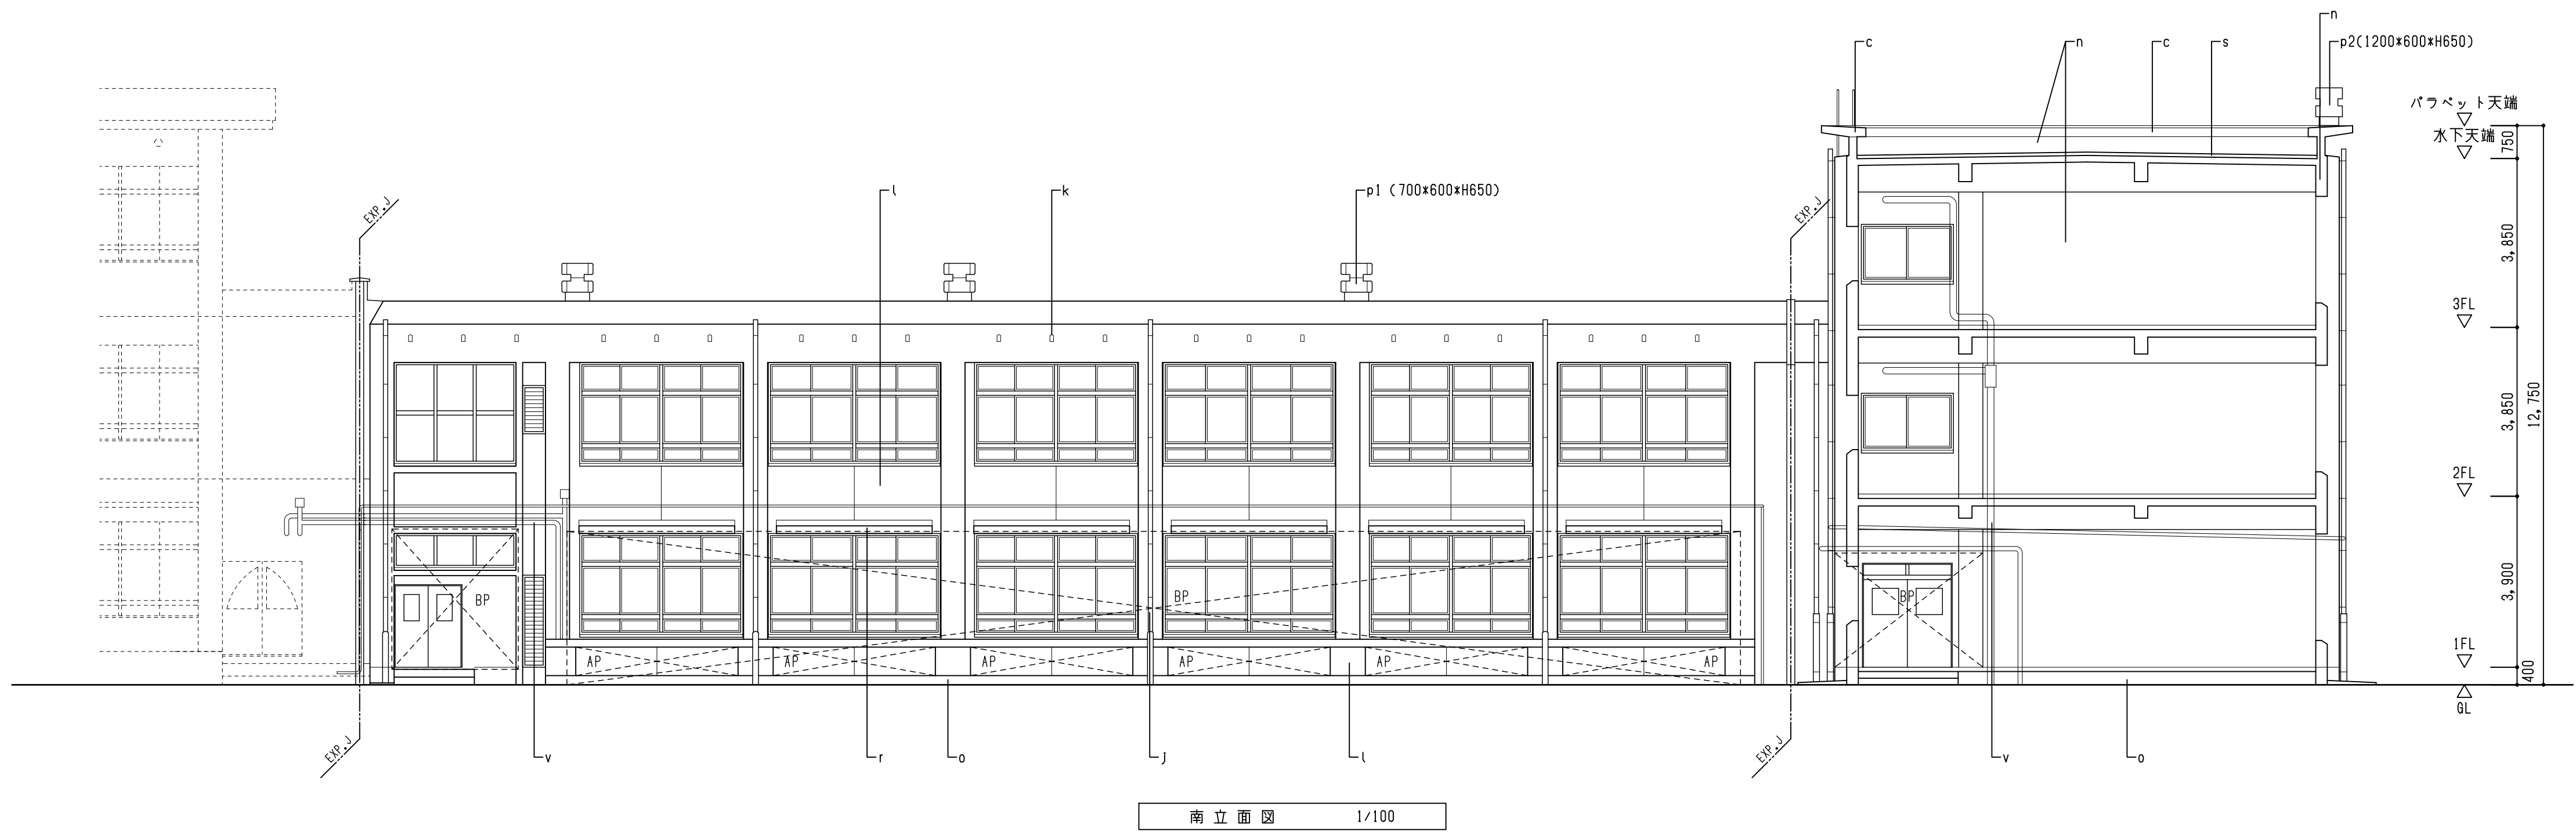



符号	部 位	既 存 外 部 仕 上	工 事 内 容
i	軒 天	コンクリート打放し 吹付タイル	ケレン・清掃・高圧水洗浄
j	タテトイ	VP 100 FP、欄み金物φ1200、養生管φ120 FP	解体撤去処分（欄み金物、養生管共）
k	換気パイプ	塩ビ製 φ75、φ50、φ25 VP	既存塗膜除去（高圧水洗浄）
l	外 壁	M0下地 アクリルゴム系透湿型壁面防水材塗布 トップコート：アクリルシリコン	高圧水洗浄 ふくれ部撤去、段差調整（3%程度）
m	外 壁	コンクリート打放し アクリルゴム系透湿型壁面防水材塗布 トップコート：アクリルシリコン	
n	外 壁	コンクリート打放し 吹付タイル	
o	巾 木	モルタル刷毛引き	高圧水洗浄
p1	煙 突	プレコン 吹付タイル 煙道石綿管 φ120打ち込み	バフベットの天端まで解体撤去
p2		プレコン 煙道石綿管 φ120打ち込み	
r	庇 他	防水M0下地 ウレタン防水	ケレン・清掃・高圧水洗浄
s	小 庇	防水M0 コテ押え	
u	換気フード	ステンレス製	存置
v	設 備 配 管	ステンレス製他	別途工事にて解体撤去処分（機械設備工事）
w	排水パイプ	塩ビ製 φ25 VP	撤去処分
底2	庇	鉄骨組 OP スチール折版 70.6	解体撤去処分
EXP.J	EXP.J金物	ステンレス製	撤去処分
BP	防球ネット	ポリエチレン製	一時撤去
AP	パネル	木軸組（75×75φ600クテ）下地 ラワン合板 712下地 アルミパネル 72	枠共撤去

【現況・解体】

 株式会社 豊建築設計事務所	工 事 名 称	北中学校東校舎長寿命化改修工事（建築）
	図 面 名 称	【現況・解体】立面図（1）


滋賀県長浜市神明町696-5 TEL 0749 62 3151 FAX 0749 64 1438 1級建築士登録 第75764 村田武夫

SCALES	APPR'D	CHECK'D	DRAWN	CHARGE	SEAL	DRAWING NO
A1 : 1/100 A3 : 1/200	-	-	00-00-00	-	A	21

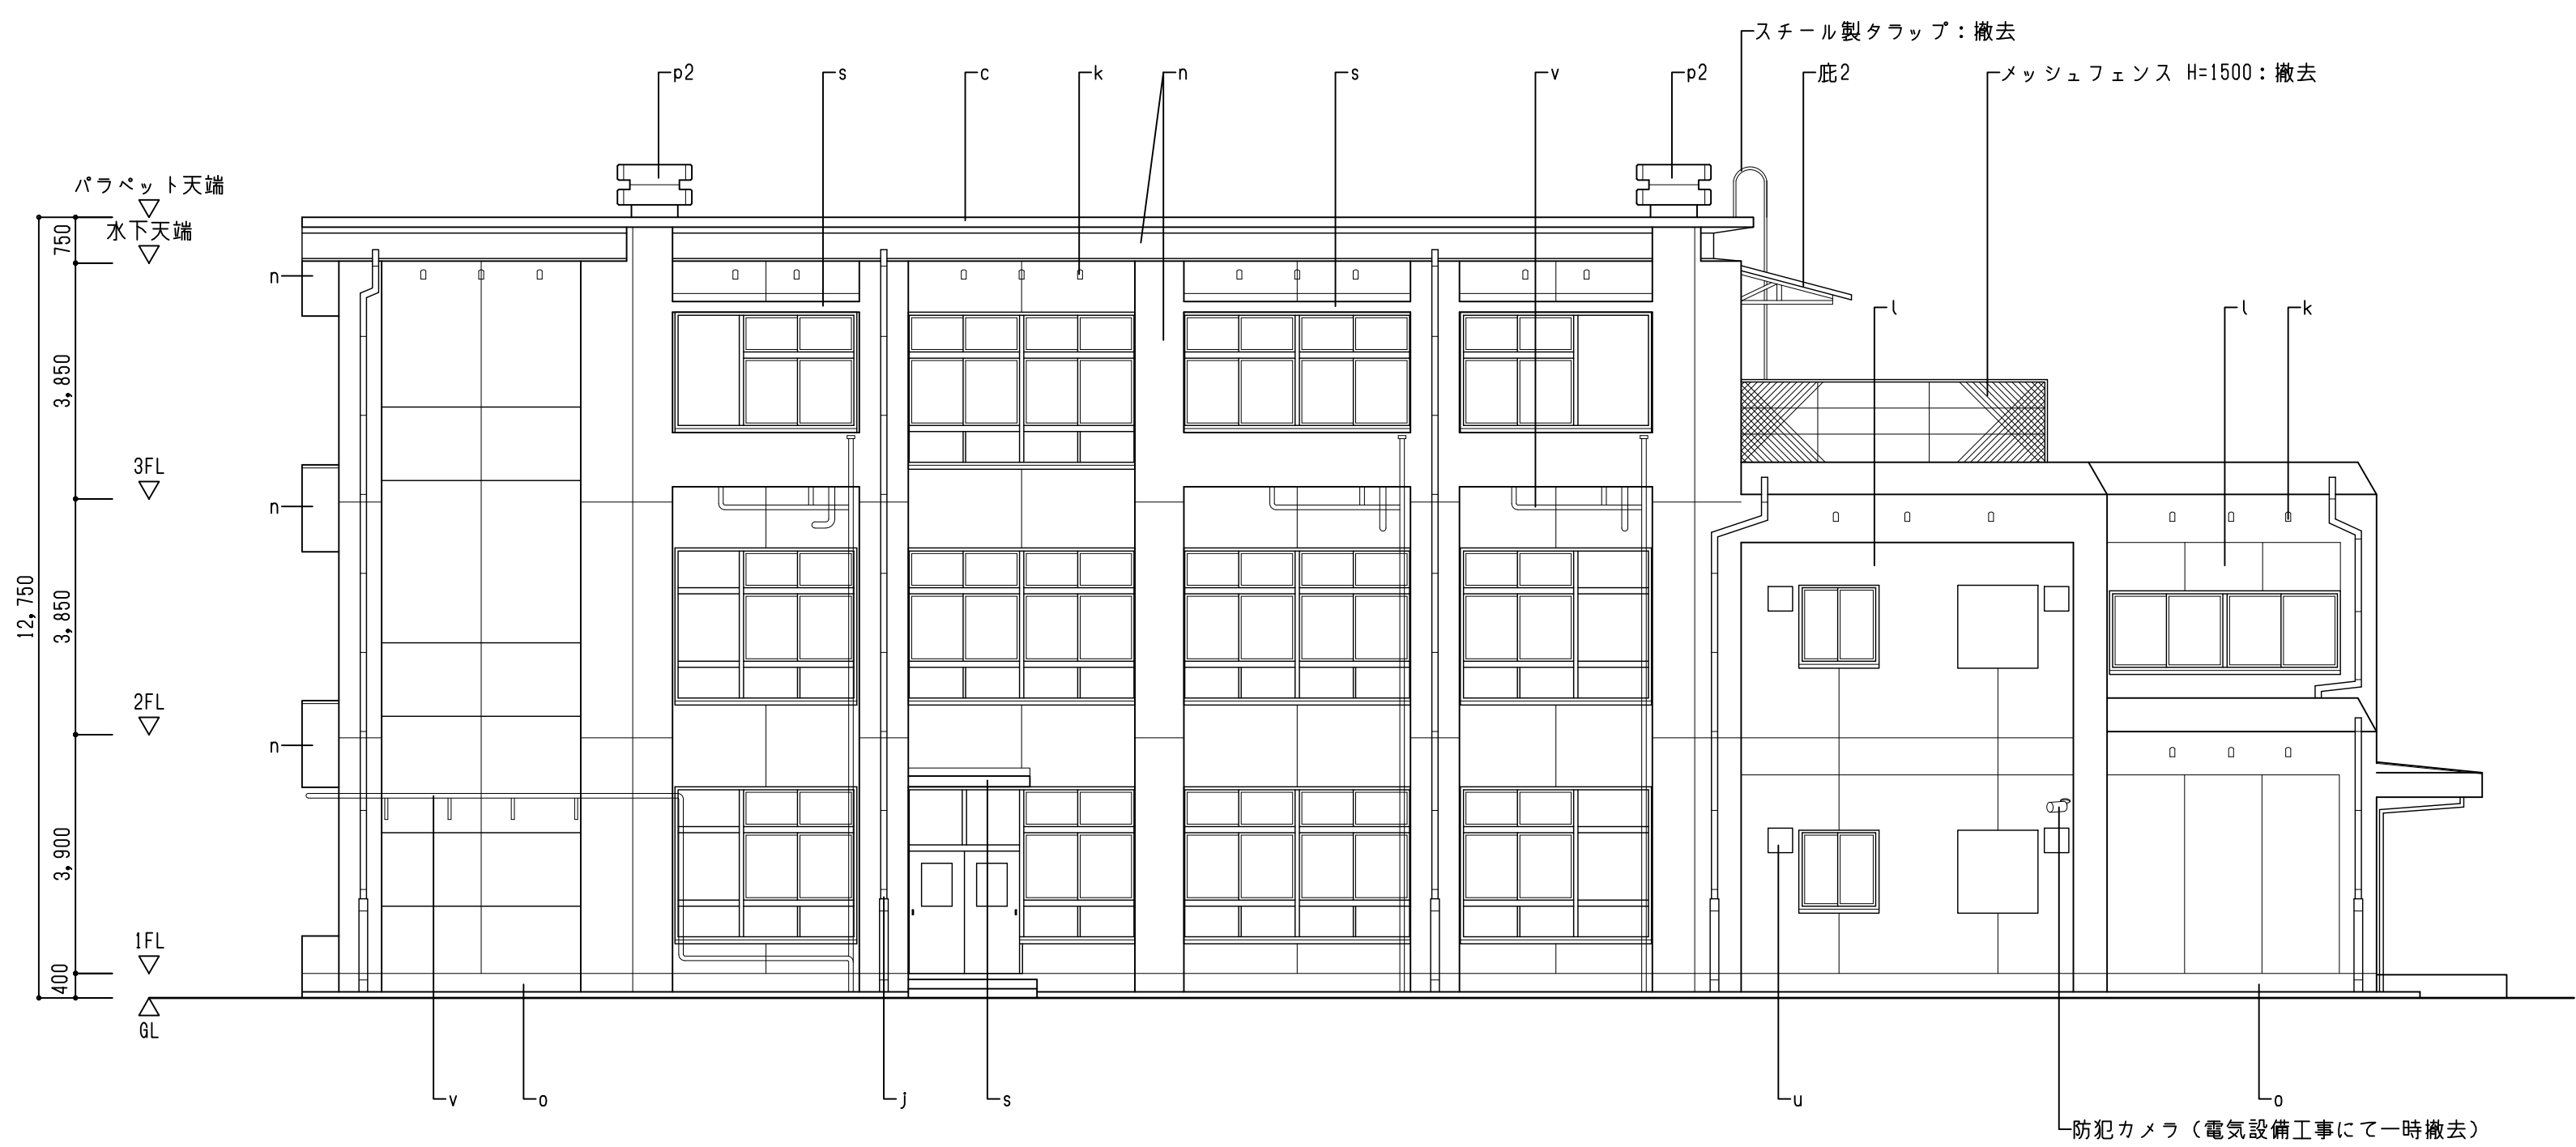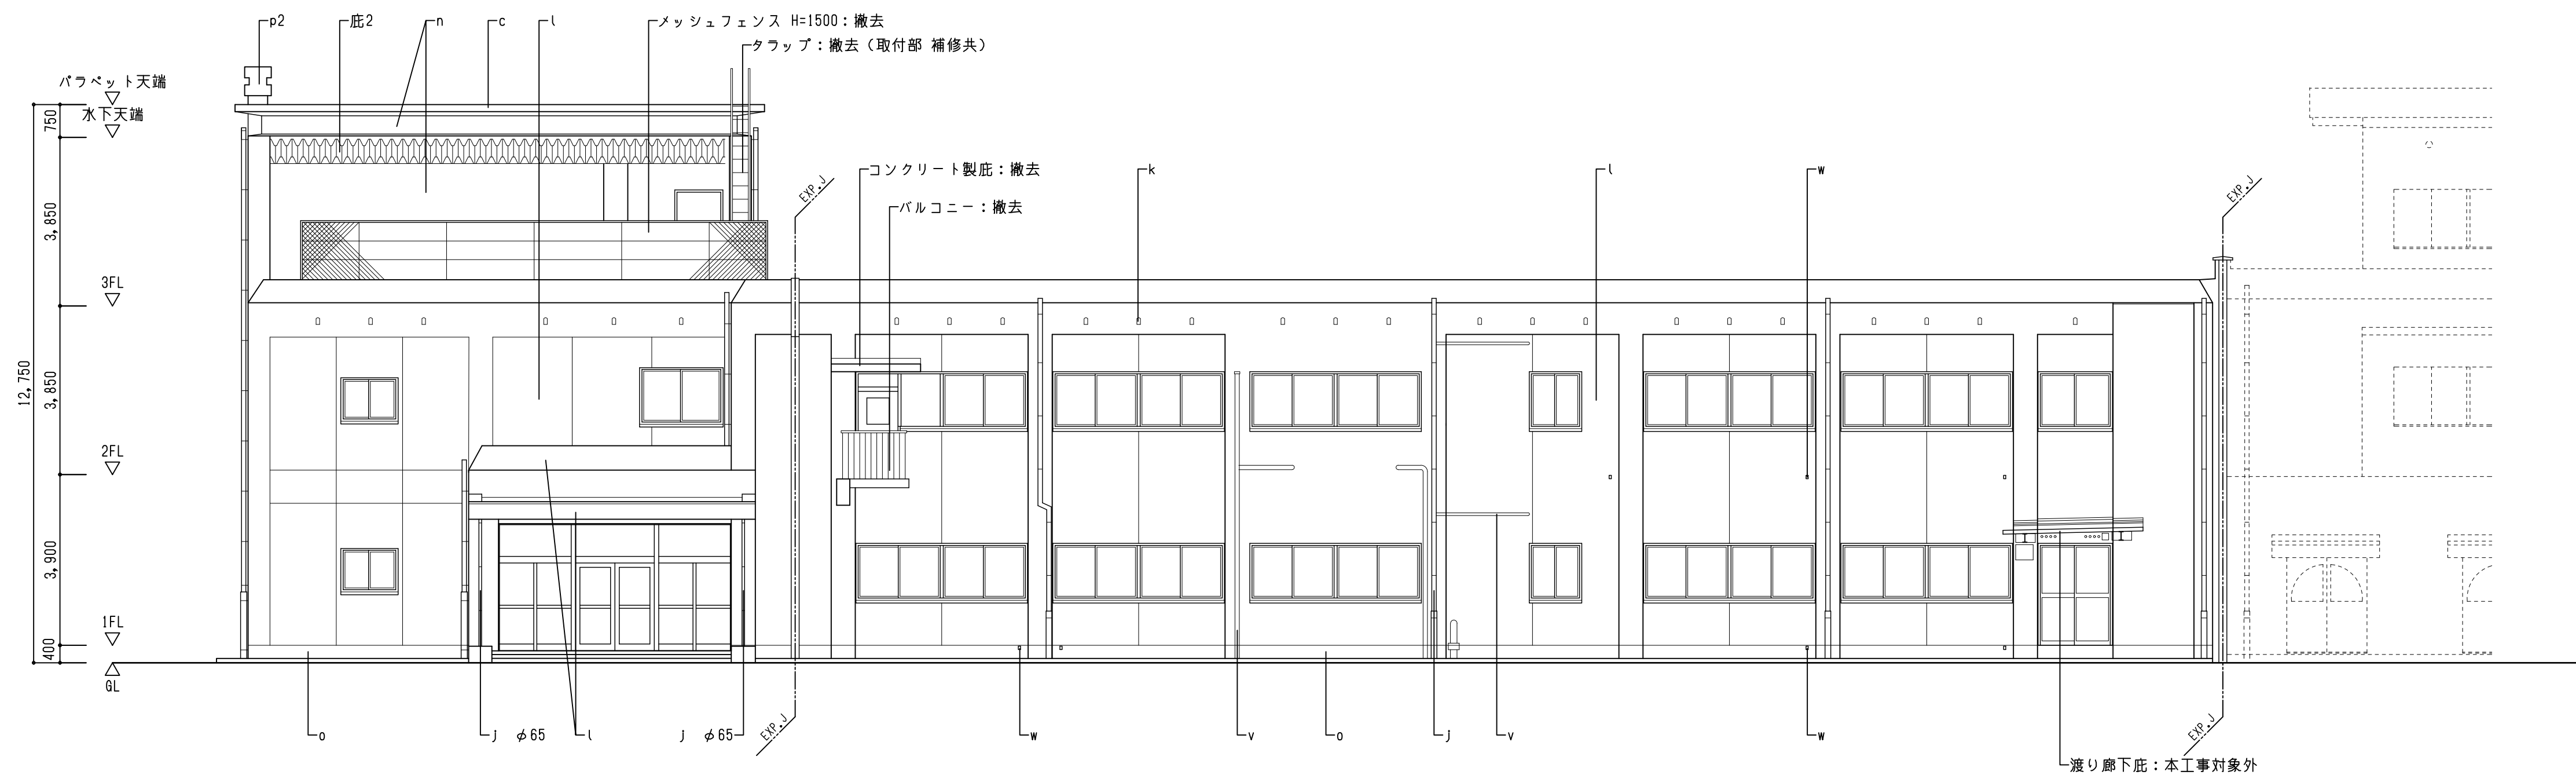



符号	部 位	既 存 外 部 仕 上	工 事 内 容
l	軒 天	コンクリート打放し 吹付タイル	ケレン・清掃・高圧水洗浄
j	タテイ	VP 100 FP、欄み金物φ1200、養生管φ120 FP	解体撤去処分（欄み金物、養生管共）
k	換気パイプ	塩ビ製 φ75、φ50、φ25 VP	既存塗膜除去（高圧水洗浄）
l	外 壁	M0下地 アクリルゴム系透湿型壁面防水材料塗布 トップコート：アクリルシリコン	高圧水洗浄 ふくれ部撤去、段差調整（3%程度）
m	外 壁	コンクリート打放し アクリルゴム系透湿型壁面防水材料塗布 トップコート：アクリルシリコン	
n	外 壁	コンクリート打放し 吹付タイル	
o	巾 木	モルタル刷毛引き	高圧水洗浄
p1	煙 突	プレコン 吹付タイル 煙道石綿管 φ120打ち込み	バフベットの天端まで解体撤去
p2		プレコン 煙道石綿管 φ120打ち込み	
r	庇 他	防水M0下地 ウレタン防水	ケレン・清掃・高圧水洗浄
s	小 庇	防水M0 コテ押え	
u	換気フード	ステンレス製	存置
v	設備配管	ステンレス製他	別途工事にて解体撤去処分（機械設備工事）
w	排水パイプ	塩ビ製 φ25 VP	撤去処分
底2	庇	鉄骨組 OP スチール折版 70,6	解体撤去処分
EXP.J	EXP.J金物	ステンレス製	撤去処分
BP	防球ネット	ポリエチレン製	一時撤去
AP	パネル	木軸組（75×75φ600クテ）下地 ラワン合板 712下地 アルミパネル 72	枠共撤去

【現況・解体】

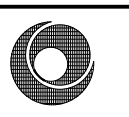	株式会社 豊建築設計事務所	工 事 名 称	北中学校東校舎長寿命化改修工事（建築）
		図 面 名 称	【現況・解体】立面図（2）


滋賀県長浜市神明町696-5 TEL 0749 62 3151 FAX 0749 64 1438 1級建築士登録 第75764 村田武夫

SCALES	APPR'D	CHECK'D	DRAWN	CHARGE	SEAL	DRAWING NO
A1: 1/100 A3: 1/200	- - -	- - -	00-00-00	- - -		A 22 /

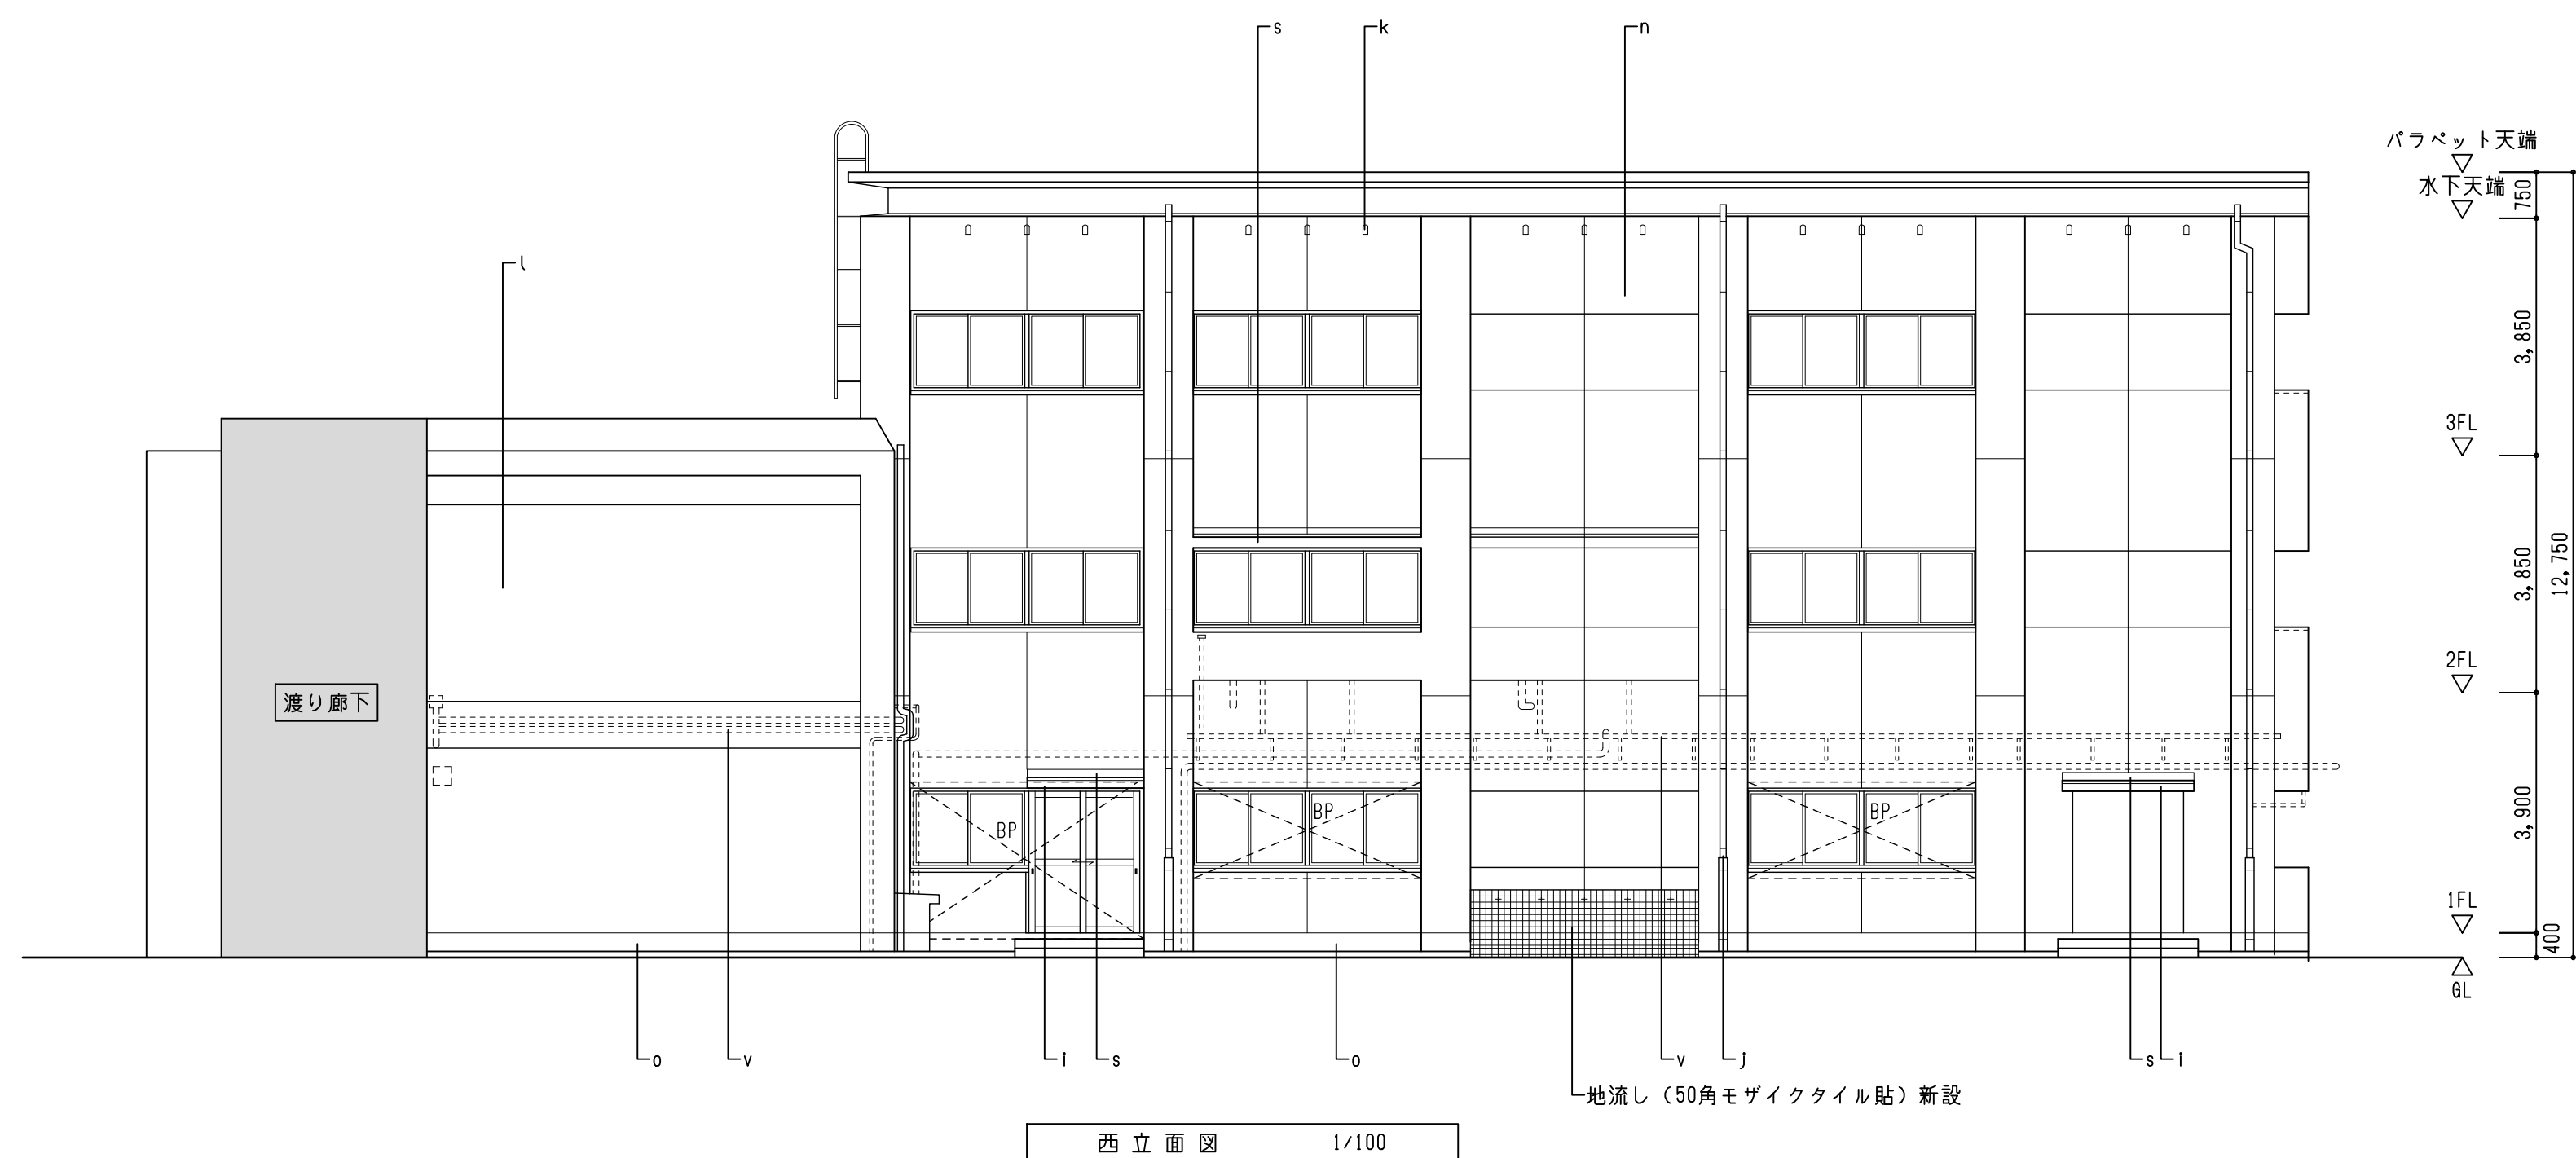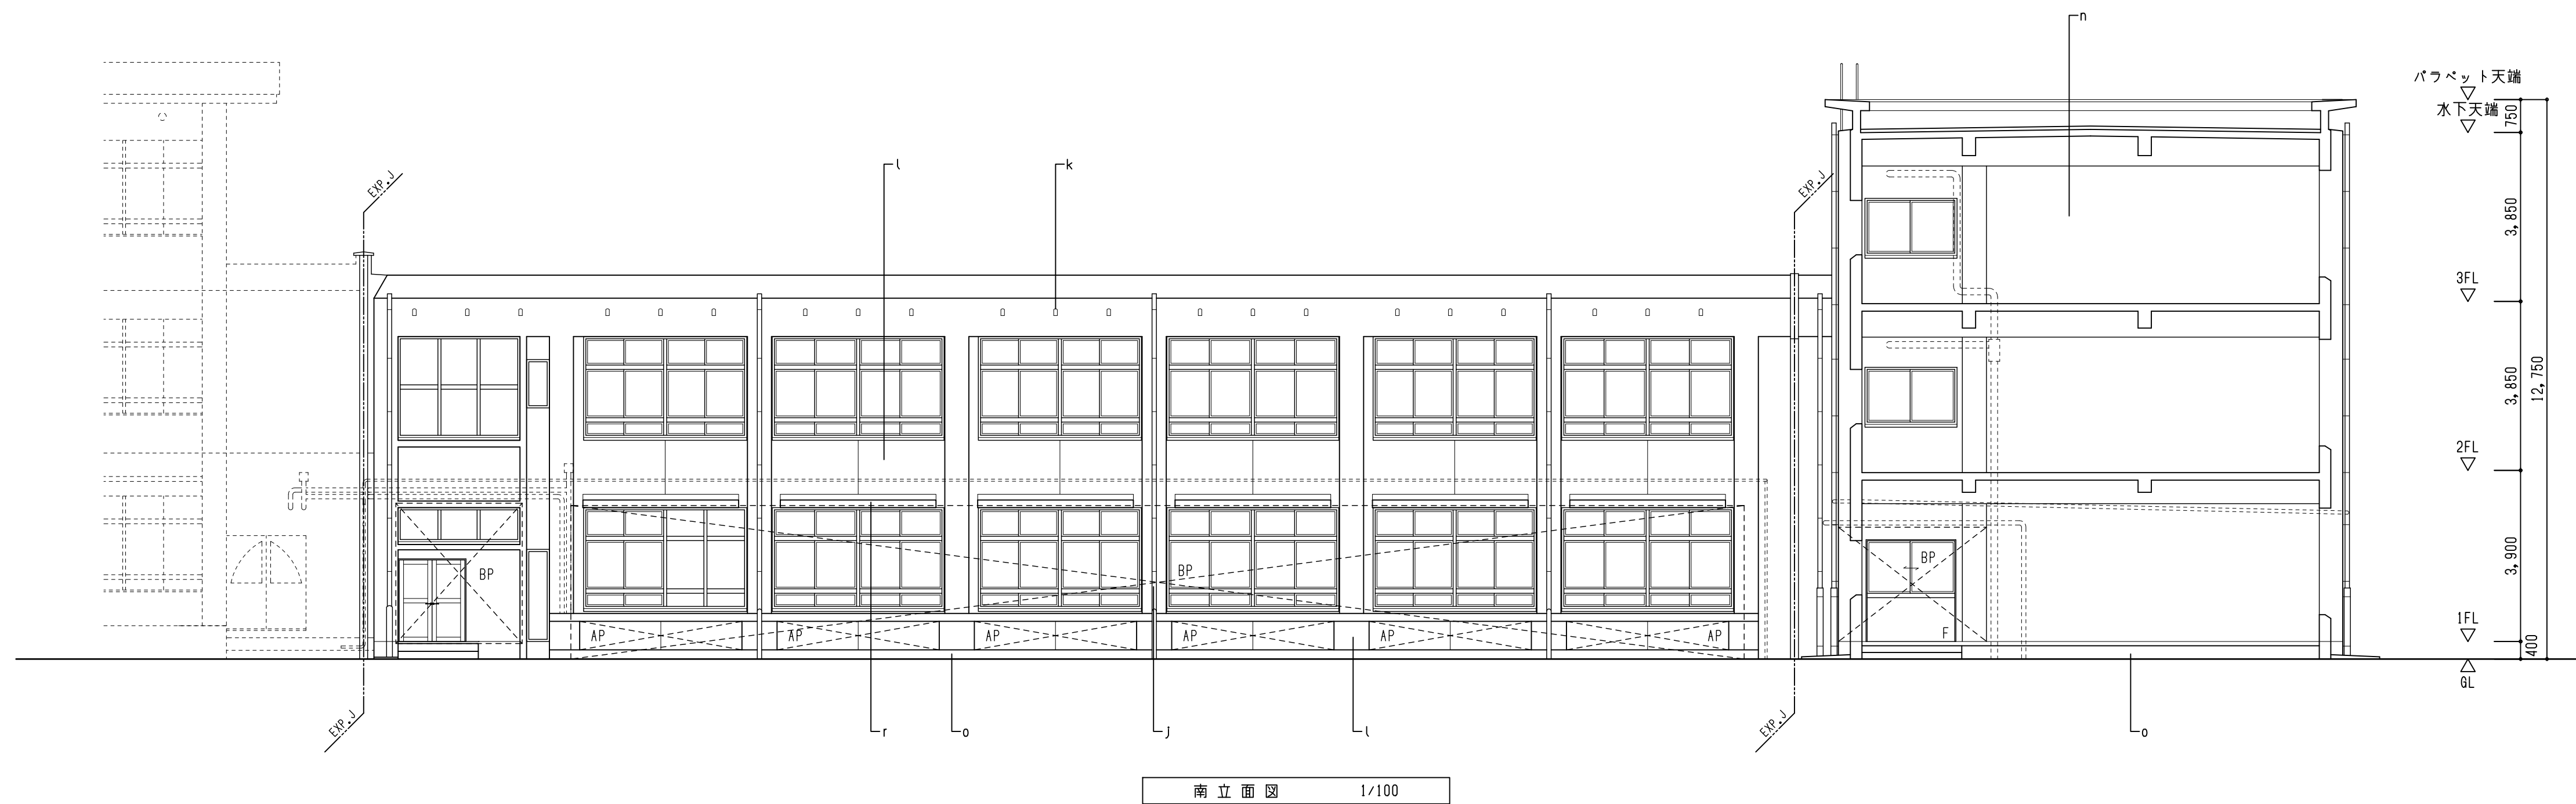



符号	部 位	改 修 外 部 仕 上	
i	軒 天	アクリルゴム系外壁防水材塗布の上 低汚染・水性弾性アクリルシリコン ローラー塗	
j	タテトイ	VP100 樋み金物φ1000 DP	
k	換気パイプ	下地調整の上 DP	
l	外 壁	クラック部	下地緩衝材塗布工法 (0.2~2.0mm未満)
m		浮き部	アンカーピンニング工法 (16本/m ² , 256本/m ²)
n		爆裂・欠損・露筋部	樹脂モルタル補修
		全 面	アクリルゴム系外壁防水材塗布の上 低汚染・水性弾性アクリルシリコン ローラー塗
o	巾 木	浸透性吸水防止材塗 3回ローラー塗	
r	庇 他	カチオン系下地調整材塗布 (0-1, 煙突撤去部: 0-2) ウレタン防水 (X-2)	
s	小 庇	カチオン系下地調整材塗布 (0-1) ウレタン防水 (X-2)	
u	換気フード	ステンレス製 (既存)	
EXP, J	EXP, J金物	アルミ製: 新設	
BP	防球ネット	ポリエチレン製: 復旧	
AP	パネル	鉄骨組 (上下: 0-100*50*20*2, 3, タテ: 0-100*50*20*2, 3φ600) 下地 耐水ワフン合板 712下地 アルミパネル 72.0: 新設	
▼		非常用進入口にかわる開口部を示す	

【改修】

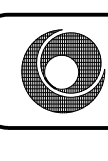	株式会社 豊建築設計事務所	工事名称	北中学校東校舎長寿命化改修工事 (建築)
		図面名称	【改修】立面図 (1)

滋賀県長浜市神明町696-5 TEL 0749 62 3151 FAX 0749 64 1438 1級建築士登録 第75764 村田武夫

SCALES	APPR'D	CHECK'D	DRAWN	CHARGE	SEAL	DRAWING NO
A1: 1/100	-	-	00-00-00	-	-	A 23
A3: 1/200	-	-	-	-	-	-

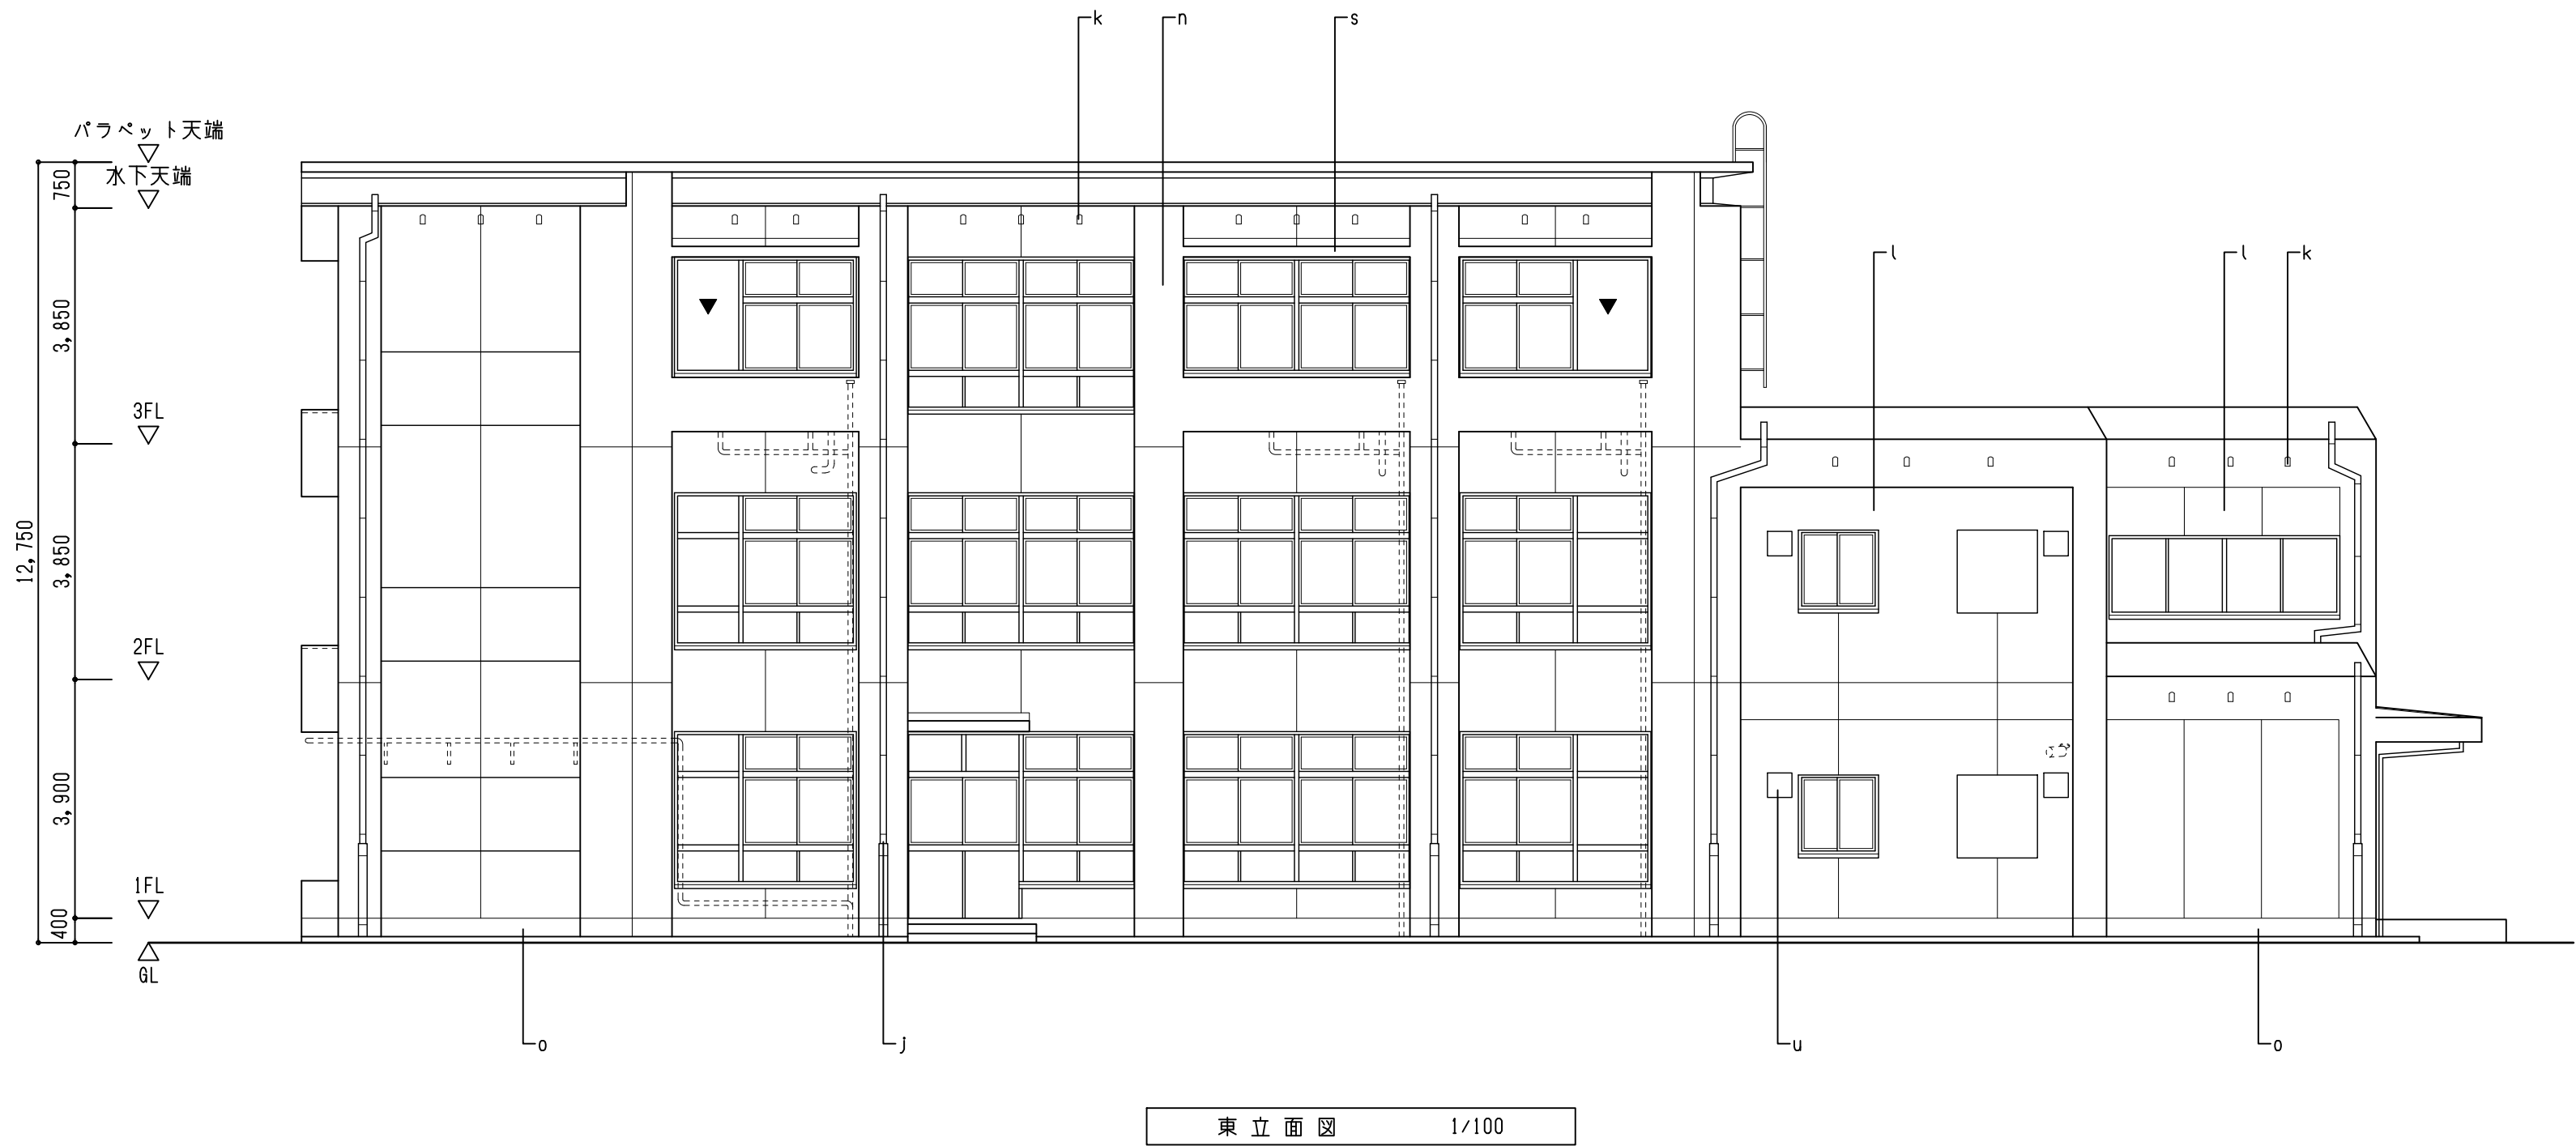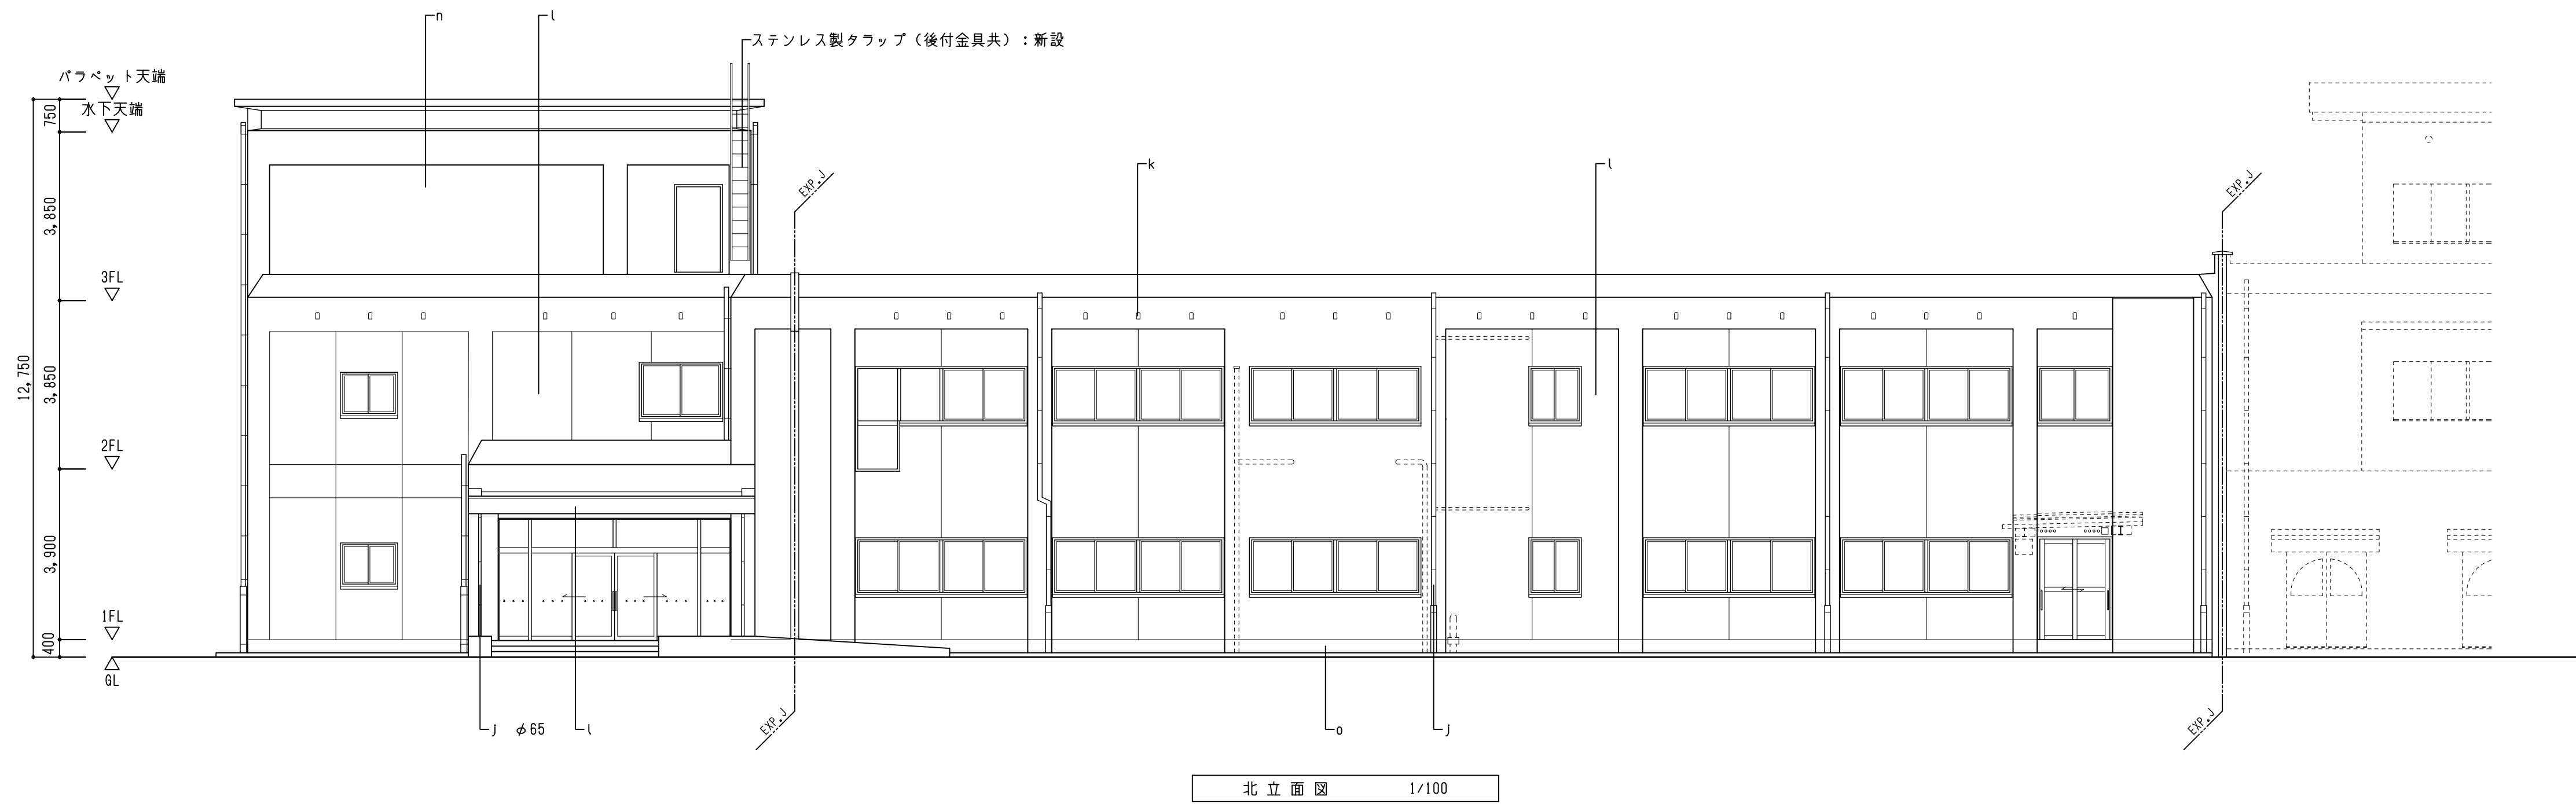


符号	部 位	改 修 外 部 仕 上	
i	軒 天	アクリルゴム系外壁防水材塗布の上 低汚染・水性弾性アクリルシリコン ローラー塗	
J	ケテトイ	VP100 樋み金物φ1000 DP	
k	換気パイプ	下地調整の上 DP	
l	外 壁	クラック部	下地緩衝材塗布工法（0,2～2,0mm未満）
m		浮き部	アンカーピンニング工法（16本/㎡、256本/㎡）
n		爆裂・欠損・露筋部	樹脂モルタル補修
		全 面	アクリルゴム系外壁防水材塗布の上 低汚染・水性弾性アクリルシリコン ローラー塗
o	巾 木	浸透性吸水防止材塗 3回ローラー塗	
r	庇 他	カチオン系下地調整材塗布（0-1、煙突撤去部：0-2） ウレタン防水（X-2）	
s	小 庇	カチオン系下地調整材塗布（0-1） ウレタン防水（X-2）	
u	換気フード	ステンレス製（既存）	
EXP, J	EXP, J金物	アルミ製：新設	
	防球ネット	ポリエチレン製：復旧	
	パネル	鉄骨組（上下：0-100×50×20×2,3、タテ：0-100×50×20×2,3@600）下地 耐水ワフン合板 712下地 アルミパネル 72,0：新設	
▼		非常用進入口にかわる開口部を示す	

【改修】

	株式 豊建築設計事務所	工 事 名 称	北中学校東校舎長寿命化改修工事（建築）
	会 社	図 面 名 称	【改修】立面図（2）

滋賀県長浜市神照町696-5 TEL 0749 62 3151 FAX 0749 64 1438 1級建築士登録 第75764 村田武夫

SCALES	APPR'D	CHECK'D	DRAWN	CHARGE	SEAL	DRAWING NO
A1 : 1/100 A3 : 1/200	..	..	00-00-00	..		A 24 /

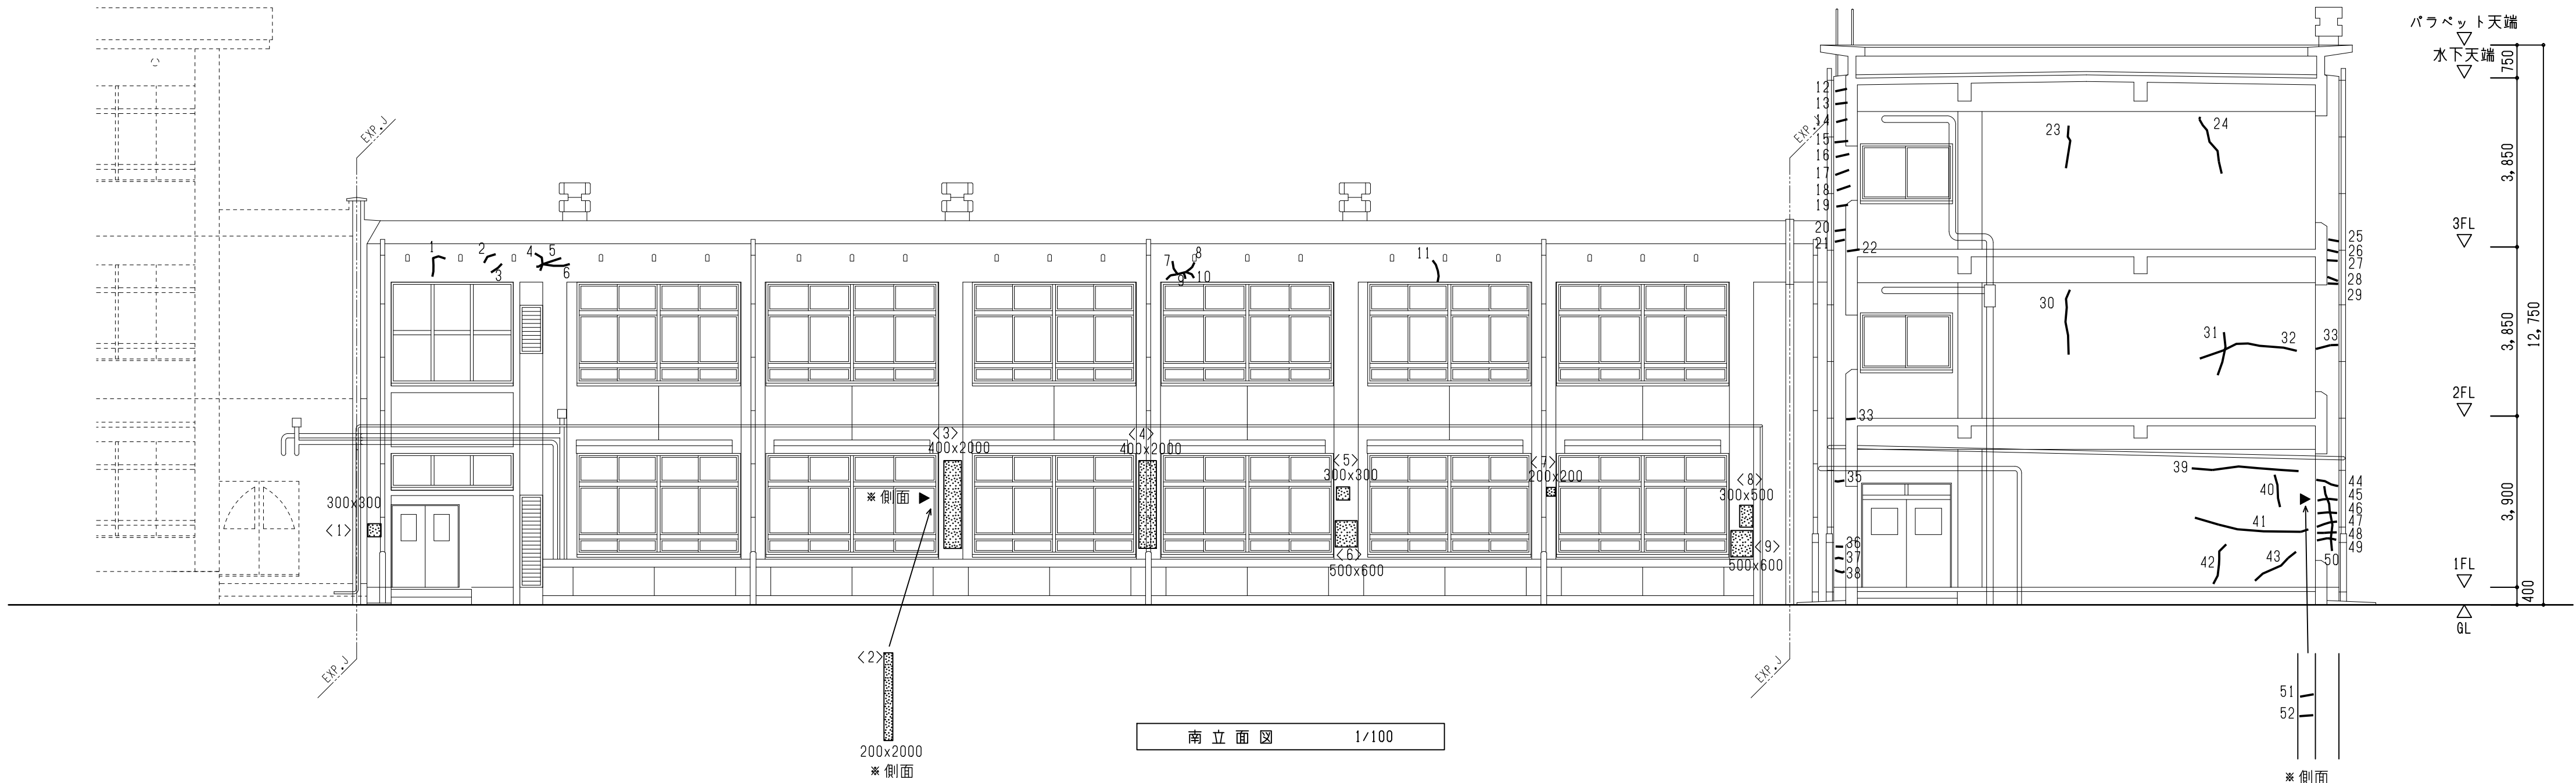

※南立面 躯体剥離部				
番号	W	H	m2	備考
<1>	0,3	0,3	0,09	A
<2>	0,2	2,0	0,4	B
<3>	0,4	2,0	0,8	B
<4>	0,4	2,0	0,8	B
<5>	0,3	0,3	0,09	A
<6>	0,5	0,6	0,3	B
<7>	0,2	0,2	0,04	A
<8>	0,3	0,5	0,15	A
<9>	0,5	0,6	0,3	B
小計	0,37㎡(Aのみ)			
小計	2,60㎡(Bのみ)			

A<0,25㎡<Bを示す
小計・A→4か所
小計・B→5か所

※南立面 クラック部				
番号	長さ(m)	番号	長さ(m)	
1	0,7	31	1,0	
2	0,4	32	2,0	
3	0,3	33	0,5	
4	0,5	34	0,3	
5	0,6	35	0,3	
6	0,6	36	0,3	
7	0,3	37	0,3	
8	0,8	38	0,3	
9	0,2	39	2,0	
10	0,3	40	0,8	
11	0,5	41	2,5	
12	0,3	42	1,1	
13	0,3	43	1,0	
14	0,3	44	0,5	
15	0,3	45	0,5	
16	0,3	46	0,5	
17	0,3	47	0,5	
18	0,3	48	0,5	
19	0,3	49	0,5	
20	0,3	50	1,5	
21	0,3	51	0,3	
22	0,3	52	0,3	
23	1,0			
24	1,5			
25	0,3			
26	0,3			
27	0,3			
28	0,2			
29	0,2			
30	1,5	小計	31,5m	

- 凡例
-

クラック部を示す
- ◀.....

柱型側面部を示す
- ▨

.....
- 爆裂・欠損部を示す

▩

.....

▧

.....

特記事項


※本図ひび割れ位置、数量については概略を示す参考数量とし、本工事着工前に外壁調査（クラック、剝離、塗装の劣化、浮き等）を行い調査報告書を提出すること。

■補修概要

- ・損傷箇所の補修を行う。
- ・補修方法は、下記による。


クラック	下地緩衝材塗布工法
浮き	アンカーピンニング部分エポキシ樹脂注入工法
爆裂・欠損・露筋	エポキシ樹脂モルタル工法
ふくれ	上塗り材撤去（高圧水洗工法）+段差調整

※外壁改修工事に影響する設備機器は配管等を浮かせ、仕上・防水が切れないように施工すること。

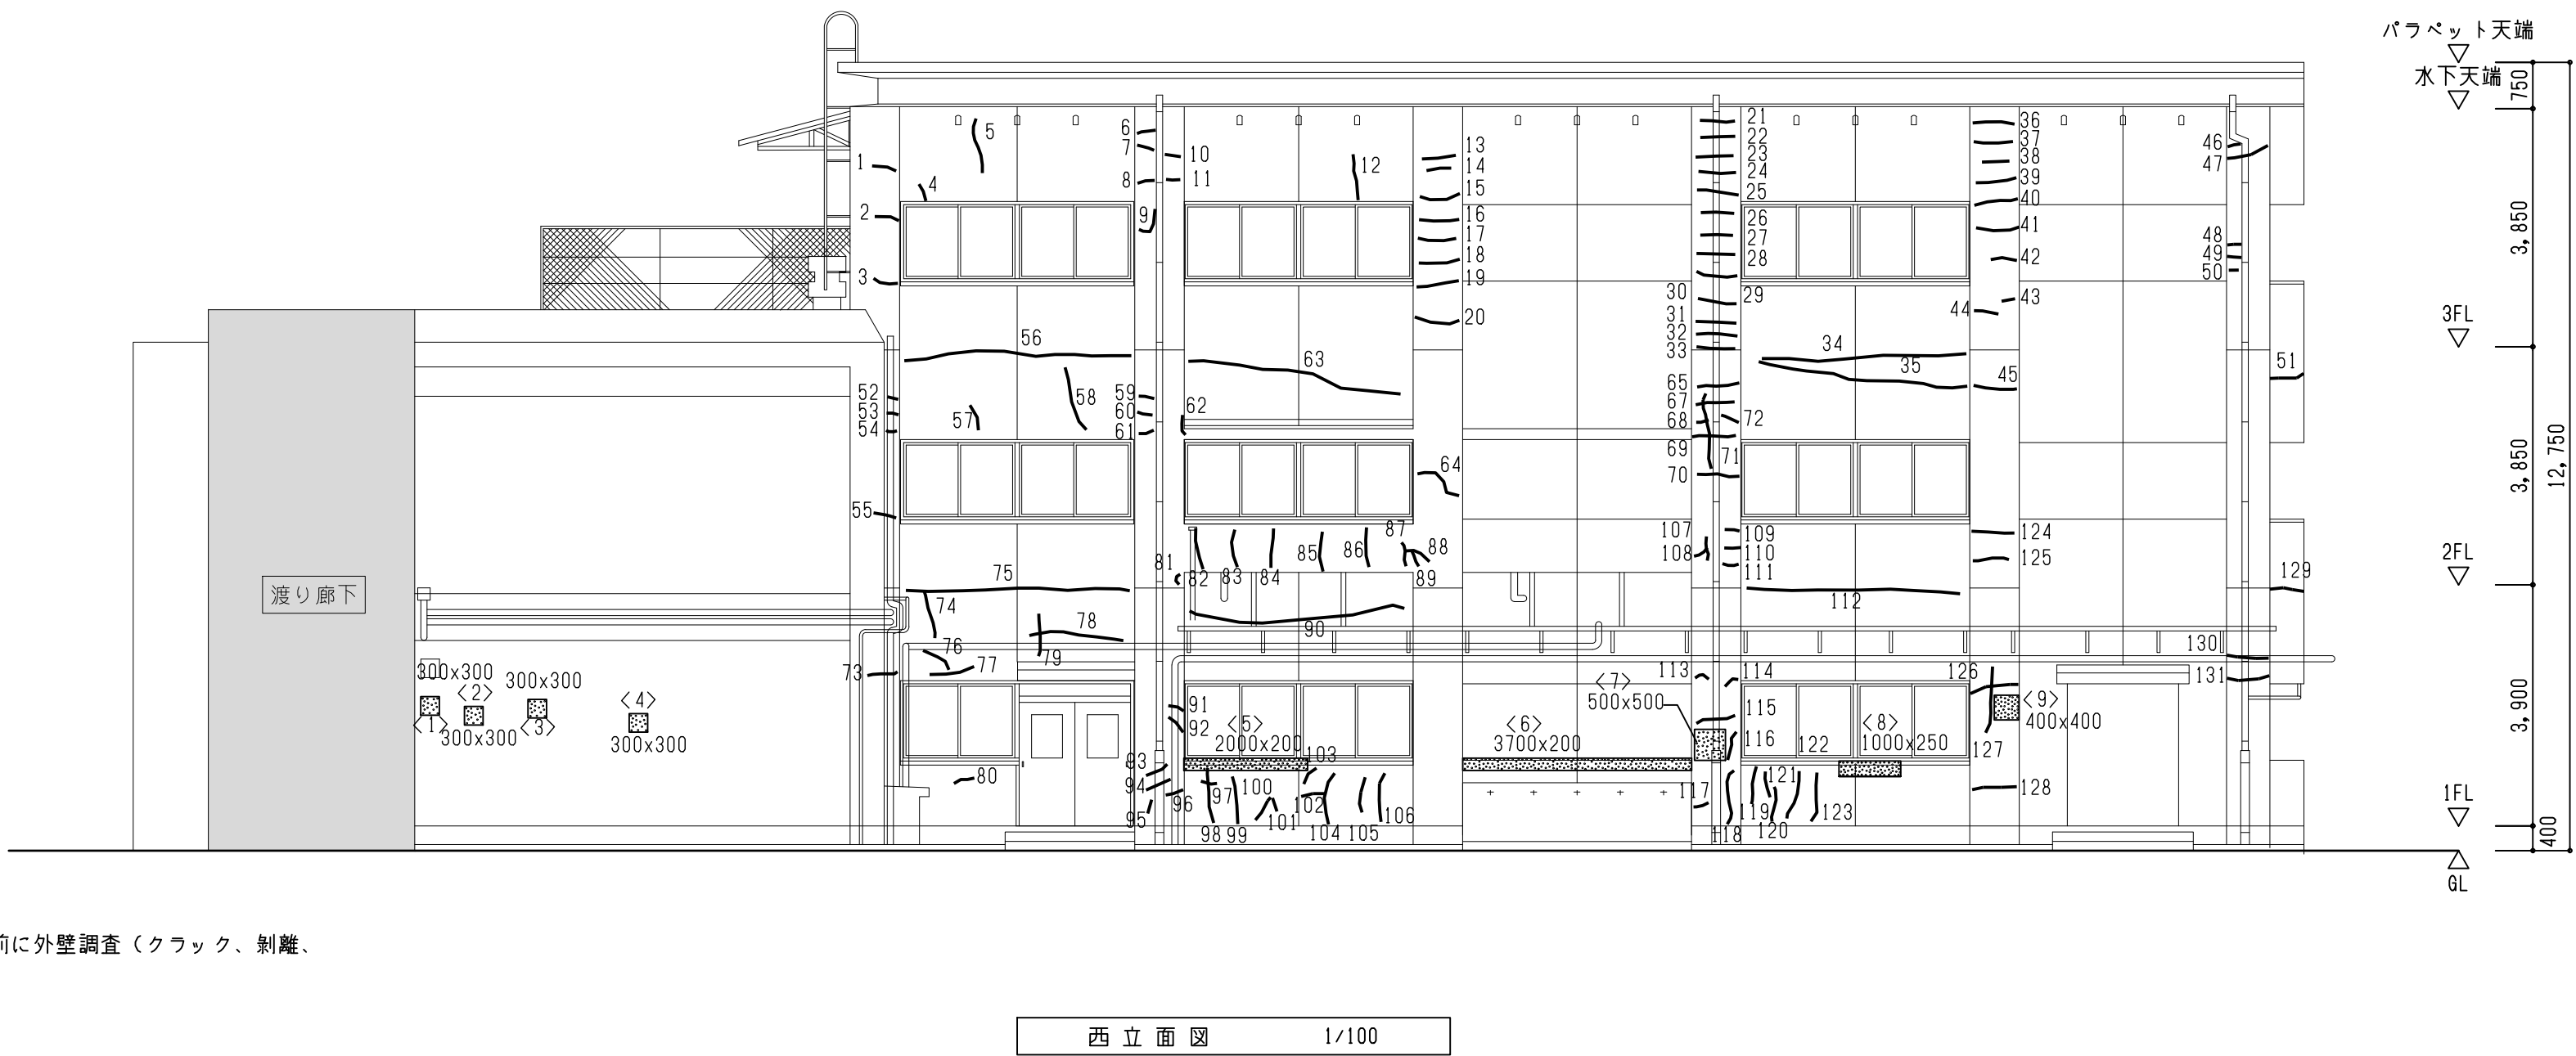


※西立面 躯体剥離部				
番号	W	H	m2	備考
<1>	0,3	0,3	0,09	A
<2>	0,3	0,3	0,09	A
<3>	0,3	0,3	0,09	A
<4>	0,3	0,3	0,09	A
<5>	2,0	0,2	0,4	B
<6>	3,7	0,2	0,74	B
<7>	0,5	0,5	0,25	B
<8>	1,0	0,25	0,25	B
<9>	0,4	0,4	0,16	A
小計	0,52㎡(Aのみ)			
小計	1,64㎡(Bのみ)			
A<0,25㎡<Bを示す 小計・A→5か所 小計・B→4か所				

西立面　クラック部											
番号		長さ(m)		番号		長さ(m)		番号		長さ(m)	
1	0,4	31	0,6	61	0,3	91	0,3	121	0,4		
2	0,4	32	0,6	62	0,3	92	0,4	122	0,9		
3	0,4	33	0,6	63	3,5	93	0,4	123	0,9		
4	0,3	34	3,3	64	0,9	94	0,4	124	0,7		
5	0,9	35	3,5	65	0,7	95	0,3	125	0,6		
6	0,3	36	0,7	66	0,6	96	0,3	126	0,8		
7	0,3	37	0,6	67	0,6	97	0,3	127	1,0		
8	0,3	38	0,4	68	0,2	98	0,9	128	0,8		
9	0,6	39	0,6	69	0,7	99	0,9	129	0,8		
10	0,3	40	0,6	70	0,7	100	0,5	130	0,8		
11	0,3	41	0,6	71	1,3	101	0,3	131	0,8		
12	0,8	42	0,4	72	0,3	102	0,4				
13	0,5	43	0,2	73	0,5	103	0,4				
14	0,4	44	0,3	74	0,8	104	0,9				
15	0,6	45	0,6	75	3,7	105	0,5				
16	0,6	46	0,3	76	0,6	106	0,9				
17	0,6	47	0,8	77	0,7	107	0,4				
18	0,6	48	0,3	78	1,6	108	0,3				
19	0,6	49	0,3	79	0,7	109	0,3				
20	0,7	50	0,2	80	0,3	110	0,3				
21	0,6	51	0,8	81	0,2	111	0,3				
22	0,6	52	0,2	82	0,6	112	3,5				
23	0,6	53	0,2	83	0,6	113	0,3				
24	0,6	54	0,2	84	0,6	114	0,3				
25	0,6	55	0,4	85	0,6	115	0,7				
26	0,6	56	3,7	86	0,6	116	0,5				
27	0,6	57	0,5	87	0,4	117	0,3				
28	0,6	58	1,1	88	0,5	118	0,9				
29	0,6	59	0,3	89	0,3	119	0,6				
30	0,6	60	0,3	90	3,6	120	0,6				
								小計	92,0m		

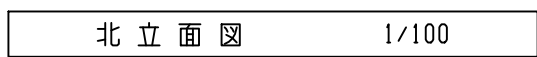

※北立面 爆裂・欠損部				
番号	W	H	m ²	備考
①	0.2	0.2	0.04	
②	0.1	0.1	0.01	
③	0.1	0.1	0.01	
④	0.2	0.2	0.04	
⑤	0.1	0.3	0.03	
⑥	0.3	0.3	0.09	
⑦	0.2	0.2	0.04	
小計			0.26 m ²	


	立	面	クラック部
番号	長さ(m)		
1	1,7		
2	1,5		
3	0,8		
4	0,7		
5	0,9		
6	0,3		
7	0,3		
8	0,4		
9	0,3		
10	0,3		
11	0,3		
12	0,3		
13	0,2		
小計	8,0m		

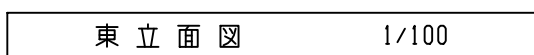


* 東立面 爆裂・欠損部				
番号	W	H	m ²	備考
①	0.1	0.2	0.02	
②	0.1	0.2	0.02	
③	0.1	0.2	0.02	
④	0.1	0.2	0.02	
⑤	0.1	0.2	0.02	
⑥	0.15	0.5	0.08	
⑦	0.1	0.2	0.02	
小計			0.2m ²	

番号	長さ(m)	番号	長さ(m)	番号	長さ(m)	番号	長さ(m)
1	0, 8	31	0, 3	61	1, 3	91	0, 3
2	0, 8	32	0, 9	62	1, 3	92	0, 3
3	1, 1	33	0, 9	63	0, 3	93	0, 3
4	0, 6	34	0, 8	64	0, 7	94	0, 4
5	0, 6	35	3, 0	65	0, 7	95	0, 4
6	0, 7	36	0, 6	66	0, 8	96	0, 4
7	0, 7	37	0, 7	67	0, 8	97	1, 5
8	0, 7	38	0, 7	68	0, 9	98	0, 3
9	3, 6	39	0, 7	69	1, 3	99	2, 5
10	0, 6	40	0, 6	70	1, 3		
11	0, 5	41	0, 7	71	1, 3		
12	0, 7	42	0, 7	72	1, 3		
13	0, 3	43	0, 3	73	3, 4		
14	0, 7	44	0, 5	74	0, 3		
15	3, 2	45	0, 3	75	0, 3		
16	0, 7	46	0, 7	76	0, 4		
17	0, 7	47	0, 3	77	0, 4		
18	0, 7	48	0, 3	78	0, 4		
19	0, 6	49	0, 3	79	3, 4		
20	0, 7	50	0, 7	80	0, 3		
21	0, 7	51	0, 7	81	0, 5		
22	0, 6	52	0, 8	82	0, 4		
23	0, 6	53	0, 5	83	0, 3		
24	0, 7	54	1, 0	84	0, 3		
25	0, 3	55	1, 5	85	0, 5		
26	0, 3	56	1, 3	86	3, 0		
27	0, 3	57	1, 5	87	1, 3		
28	0, 5	58	1, 3	88	1, 2		
29	0, 8	59	1, 3	89	1, 1		
30	0, 3	60	2, 9	90	1, 0	小計	88, 2


クワック部 (㎡) 0.5mm以下		躯体剥離部 (㎡)		躯体剥れ部 (箇所)	爆裂・欠損部 (箇所)	
		A < 0.25㎡	0.25㎡ < B		150×200程度	300×300程度
南立面	31.5	0.37	2.60	-	-	-
西立面	92.0	0.52	1.64	-	-	-
北立面	8.0	0.20	-	14	6	1
東立面	88.2	0.23	8.20	6	6	1
合 計	219.7	1.32	12.44	20	12	2
割り増し：50%						
設計数量	329.55	1.98	18.66	30	18	3

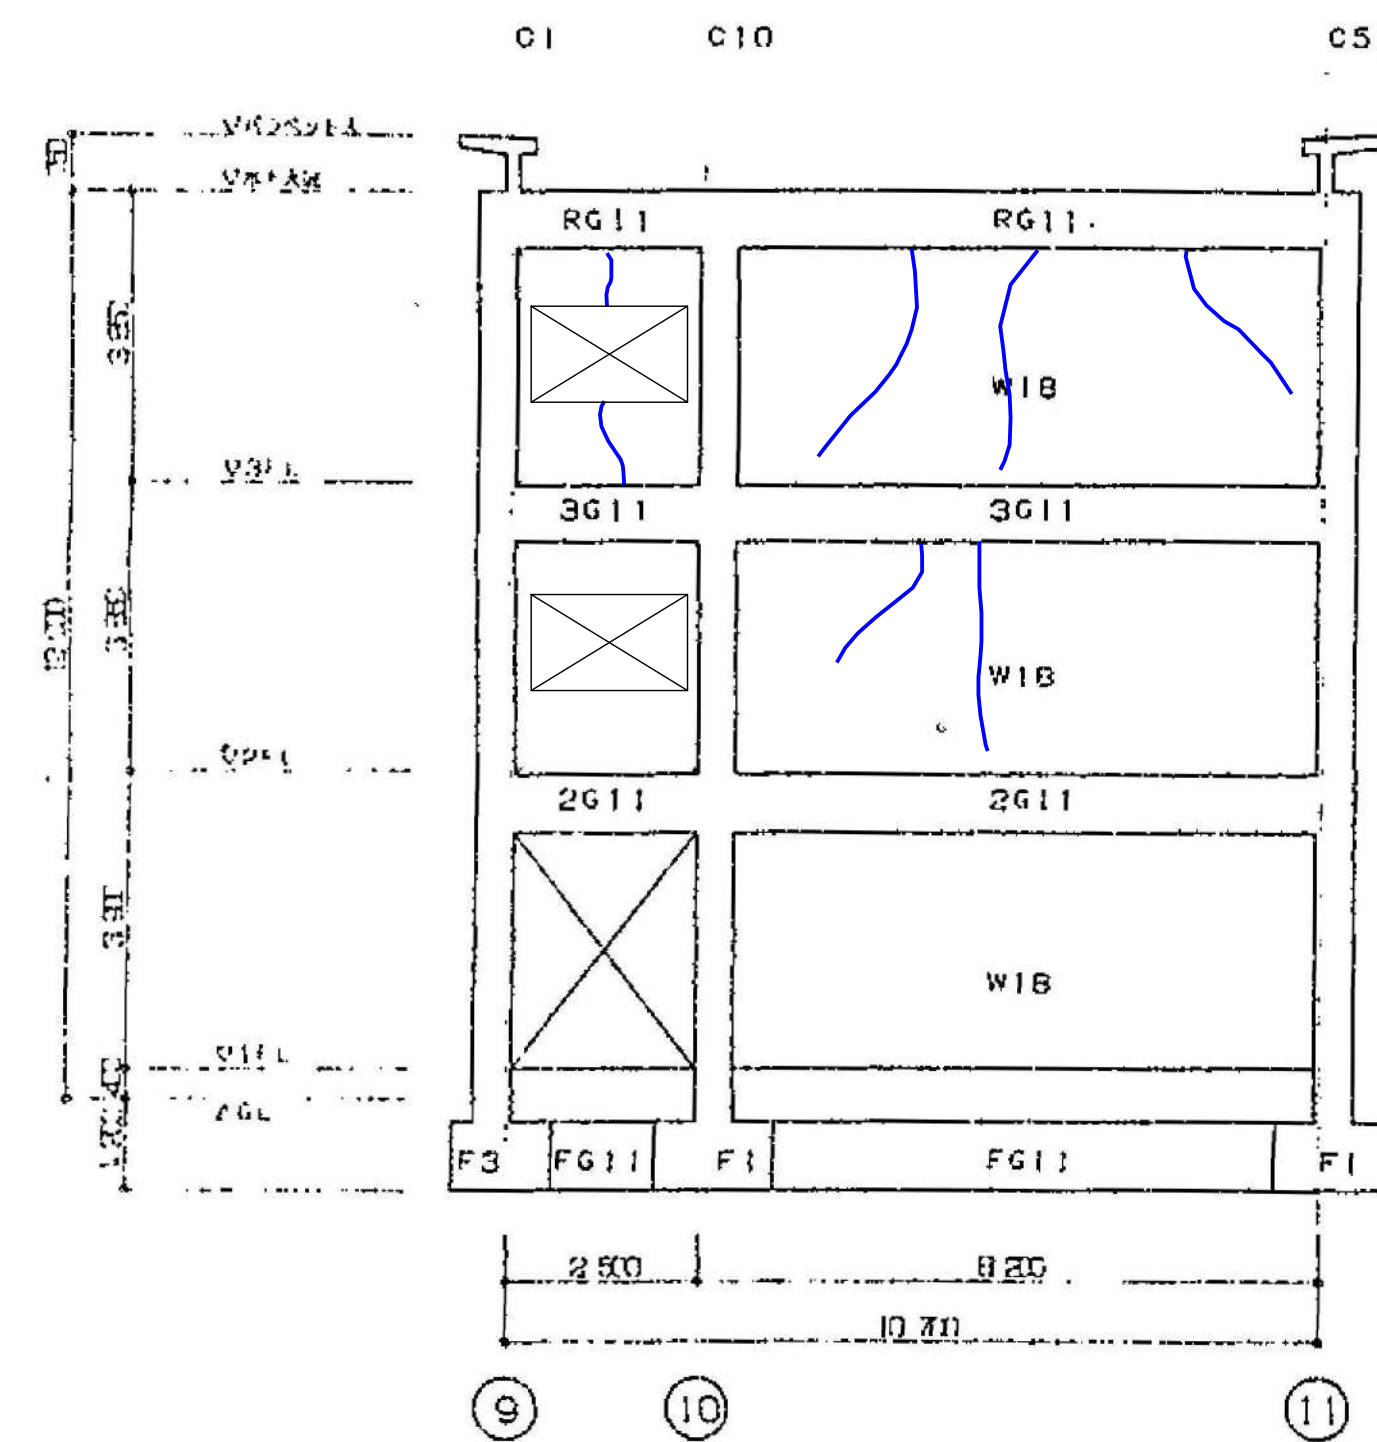


A通り軸組図 S=1:100

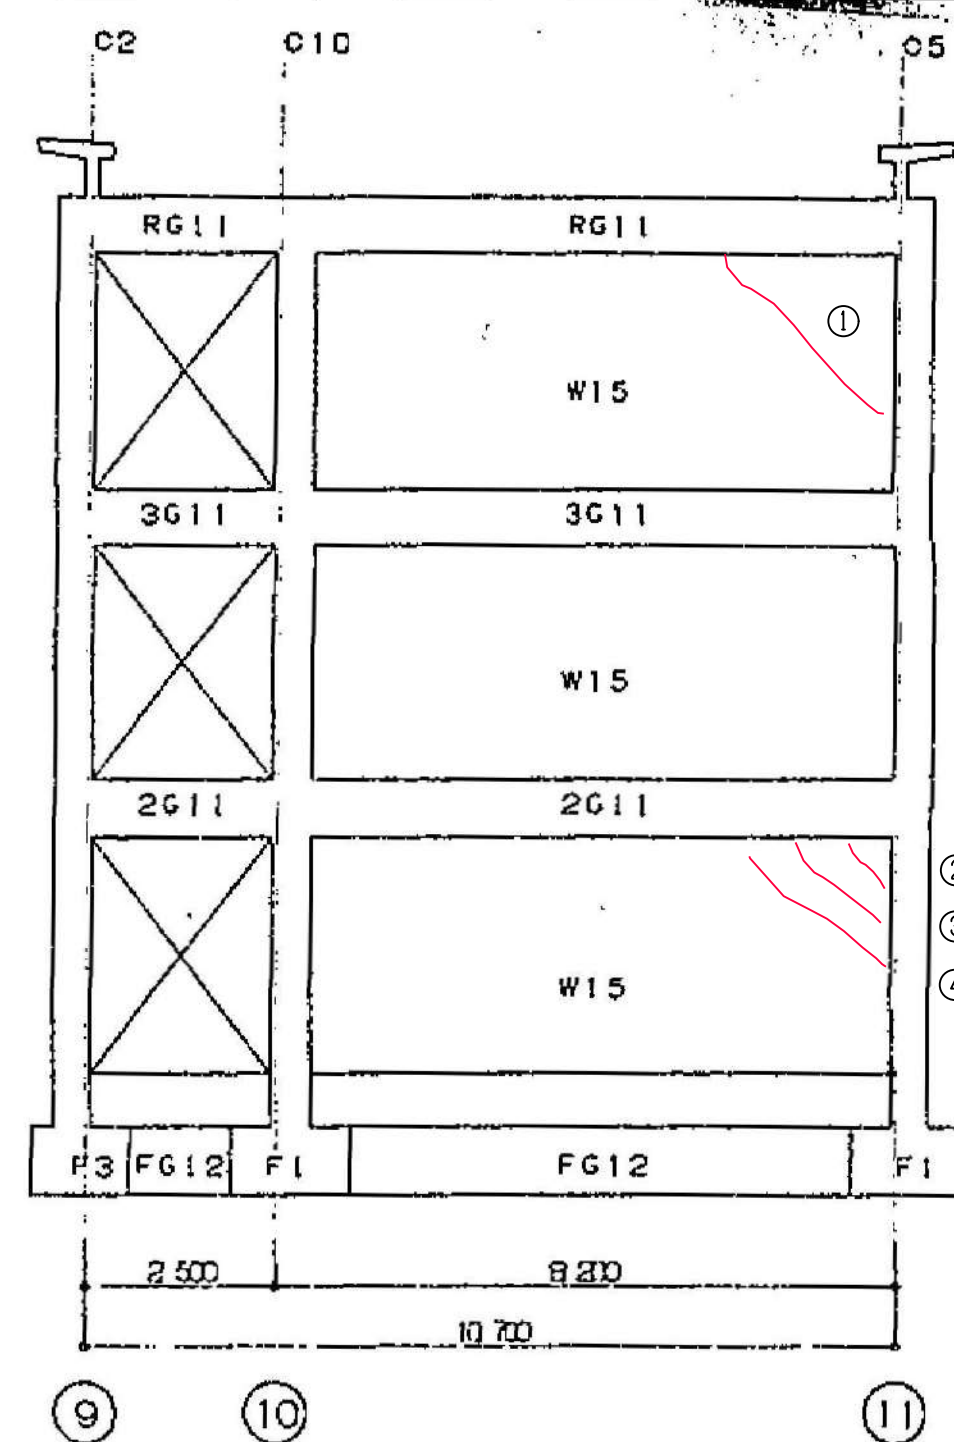


B通り軸組図 S=1:100

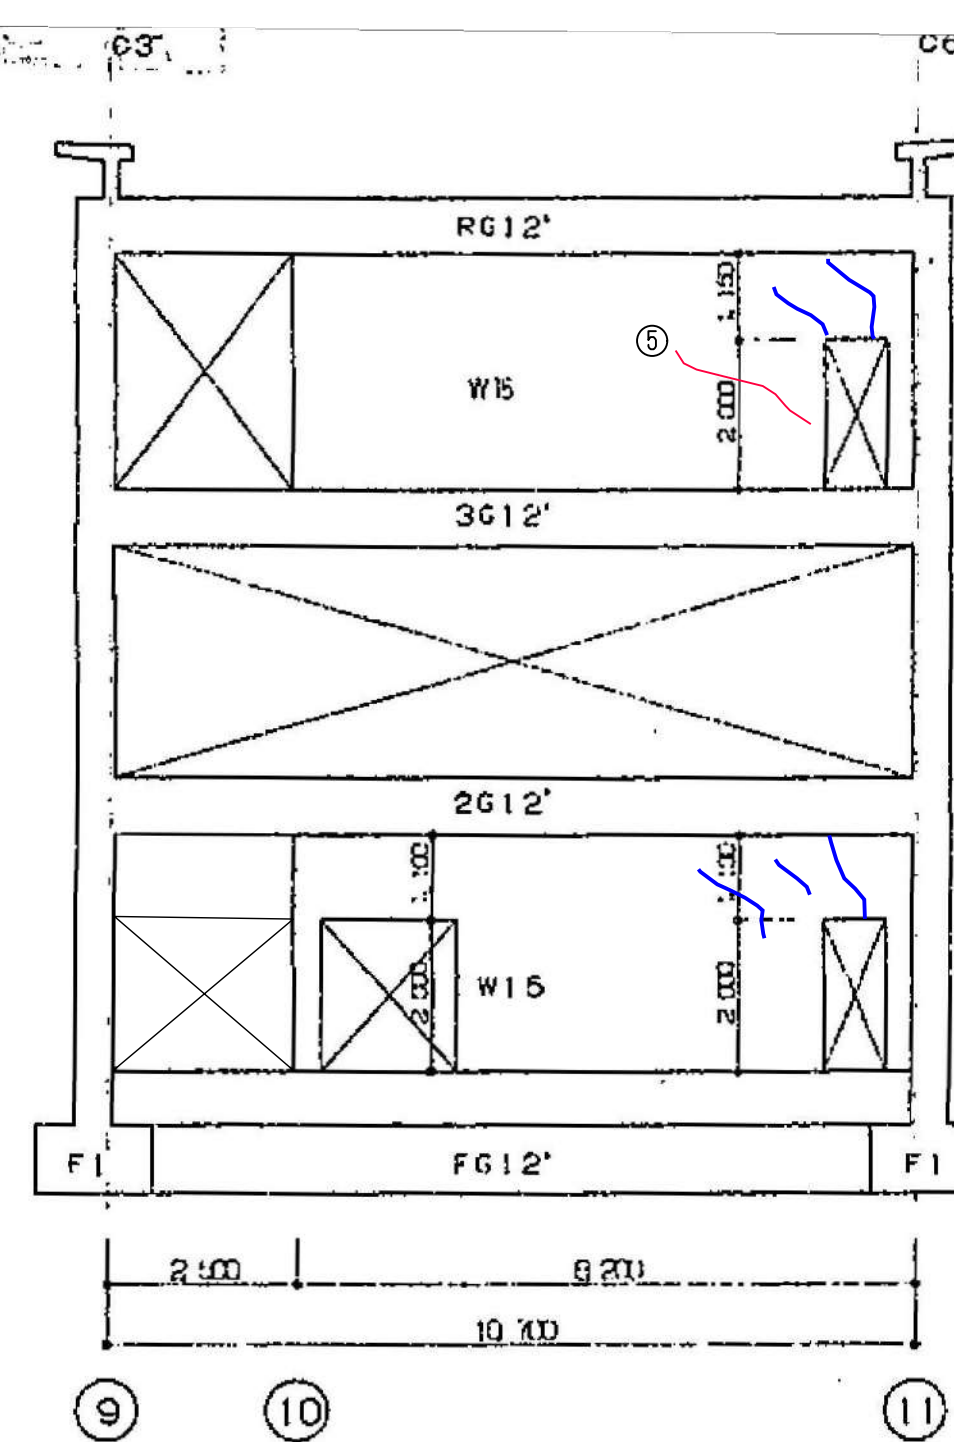


C通り軸組図 S=1:100

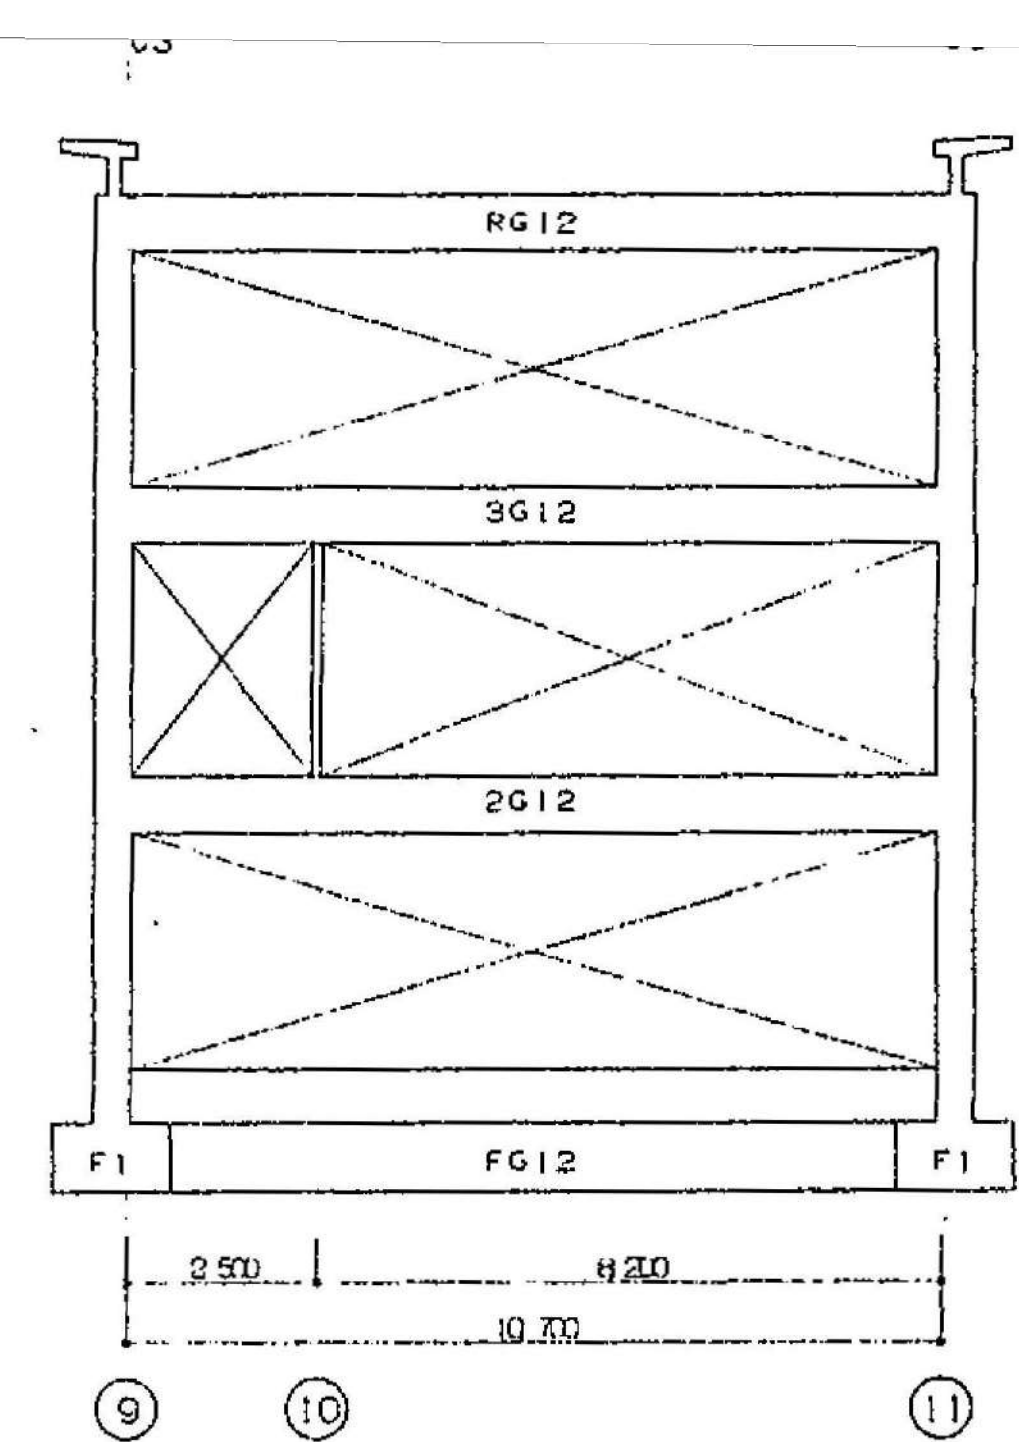


D通り軸組図 S=1:100

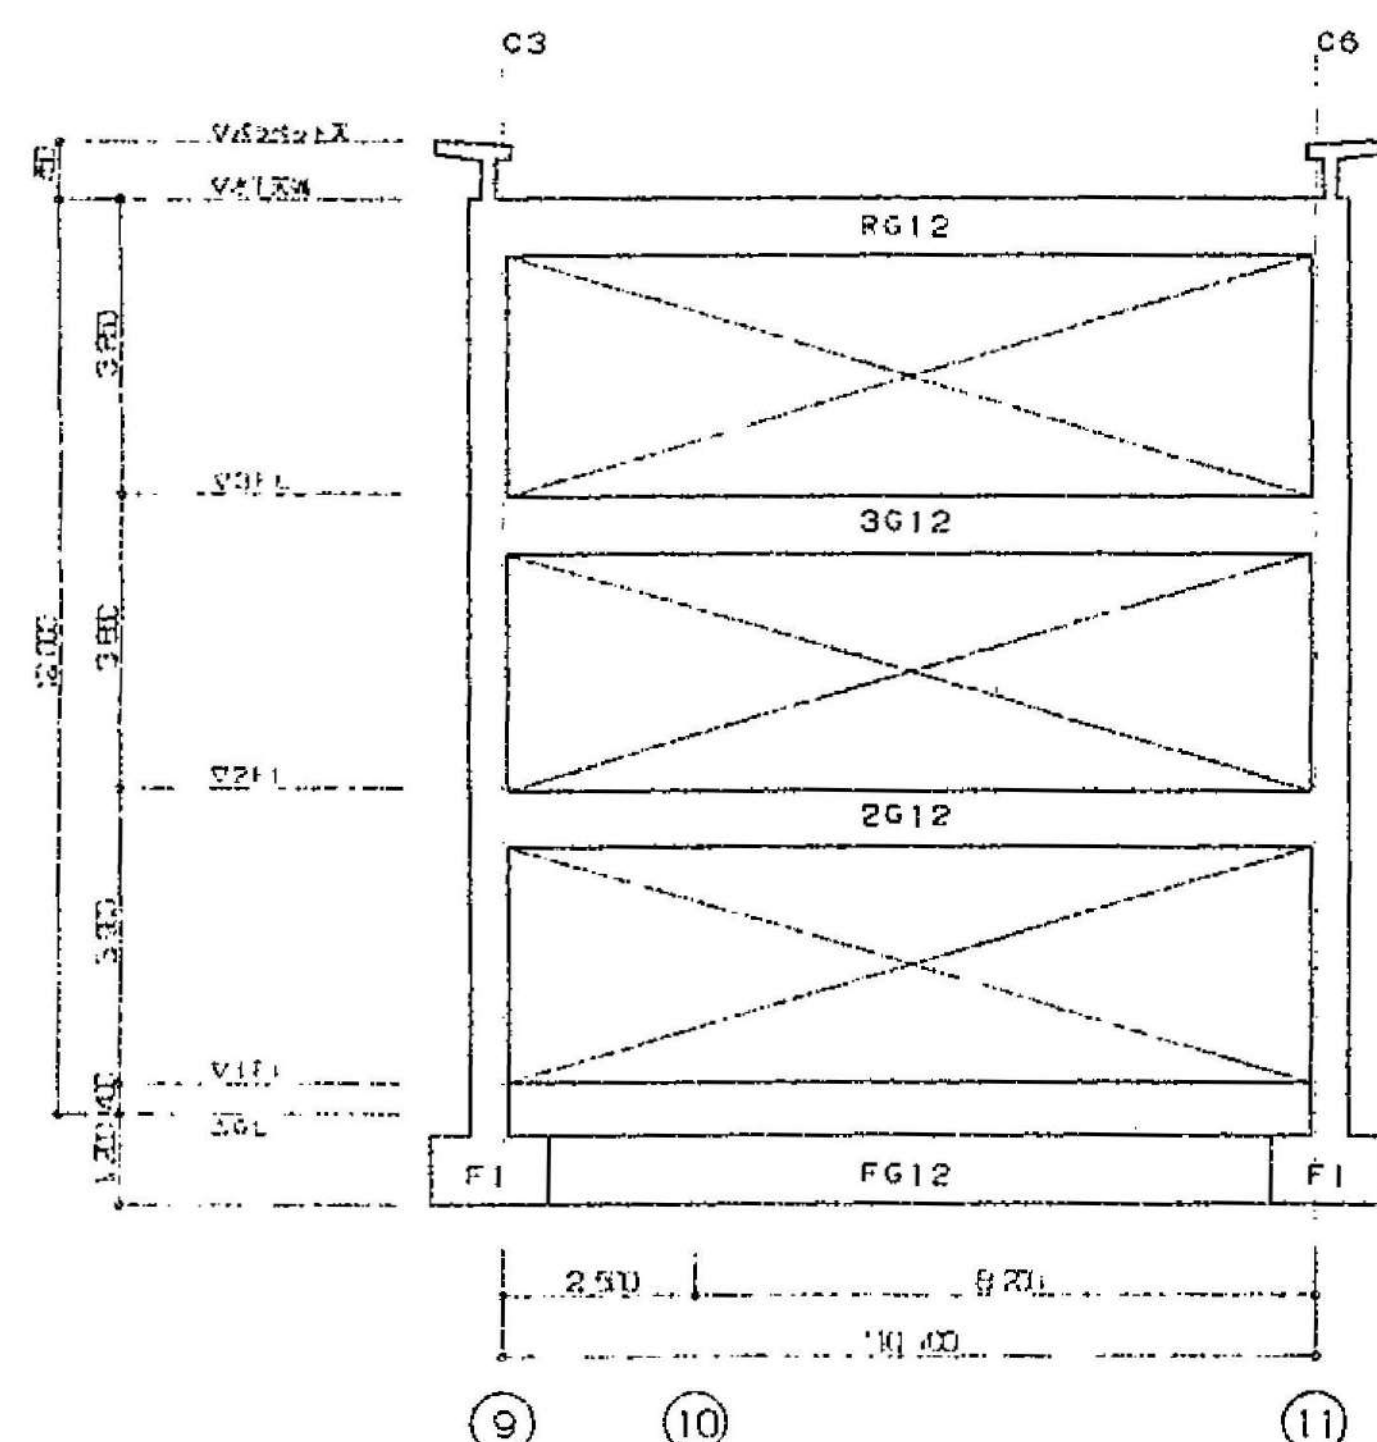


E通り軸組図 S=1:100

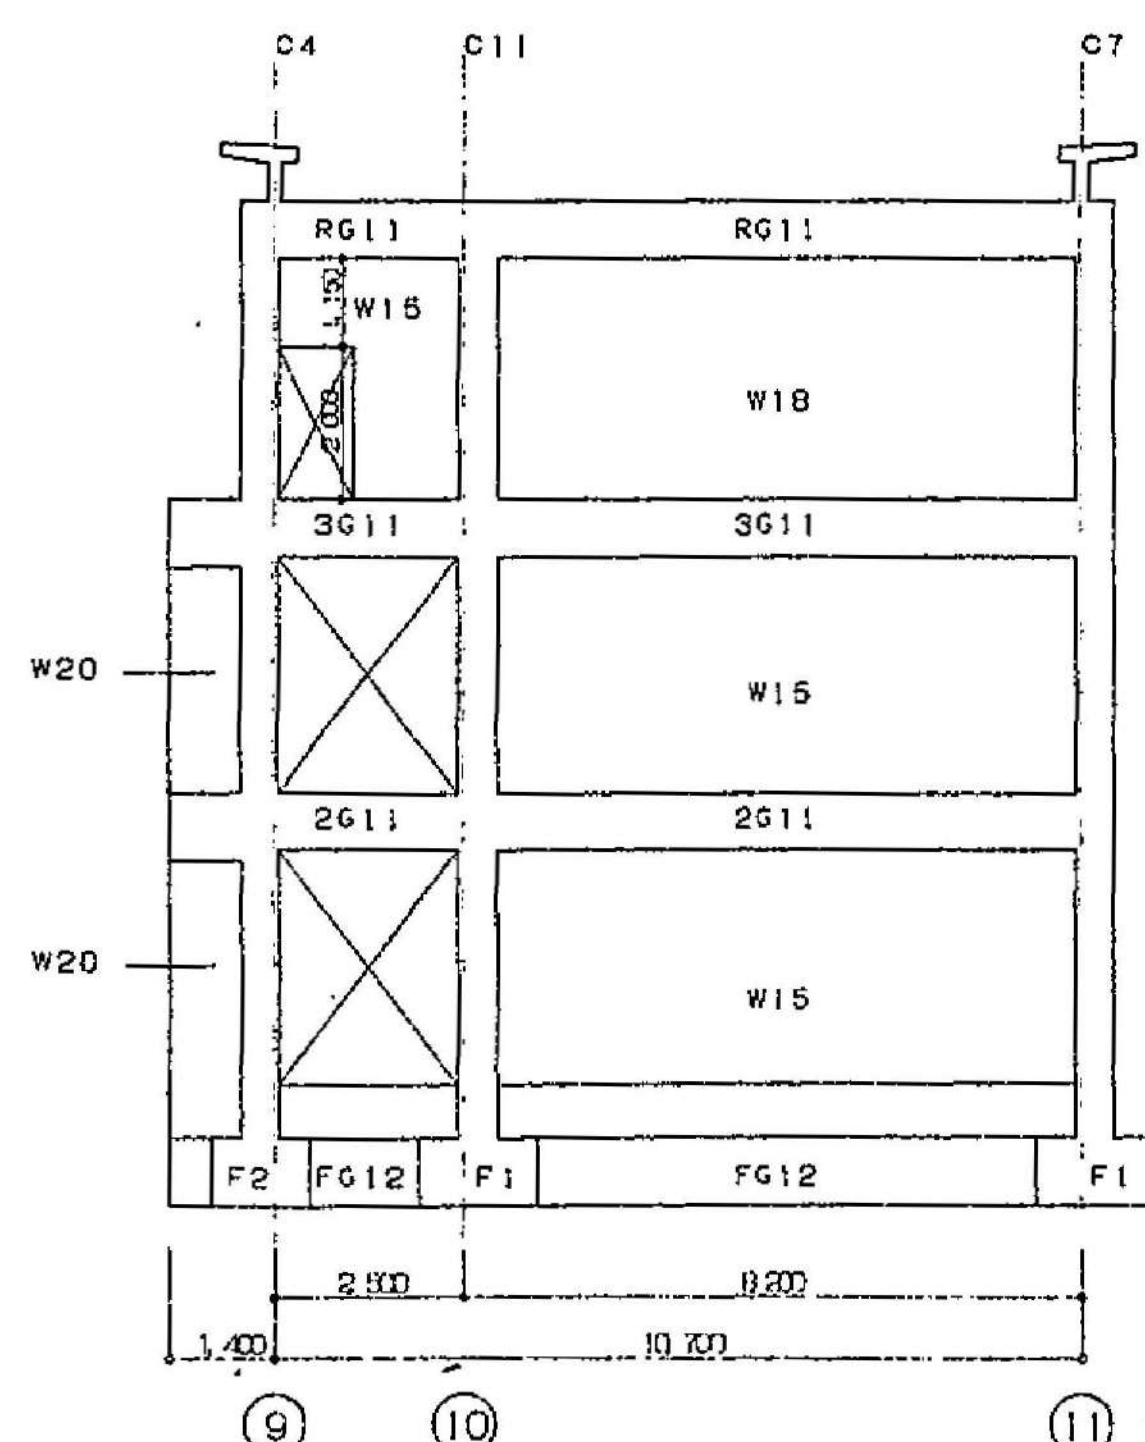

F通り軸組図 S=1:100

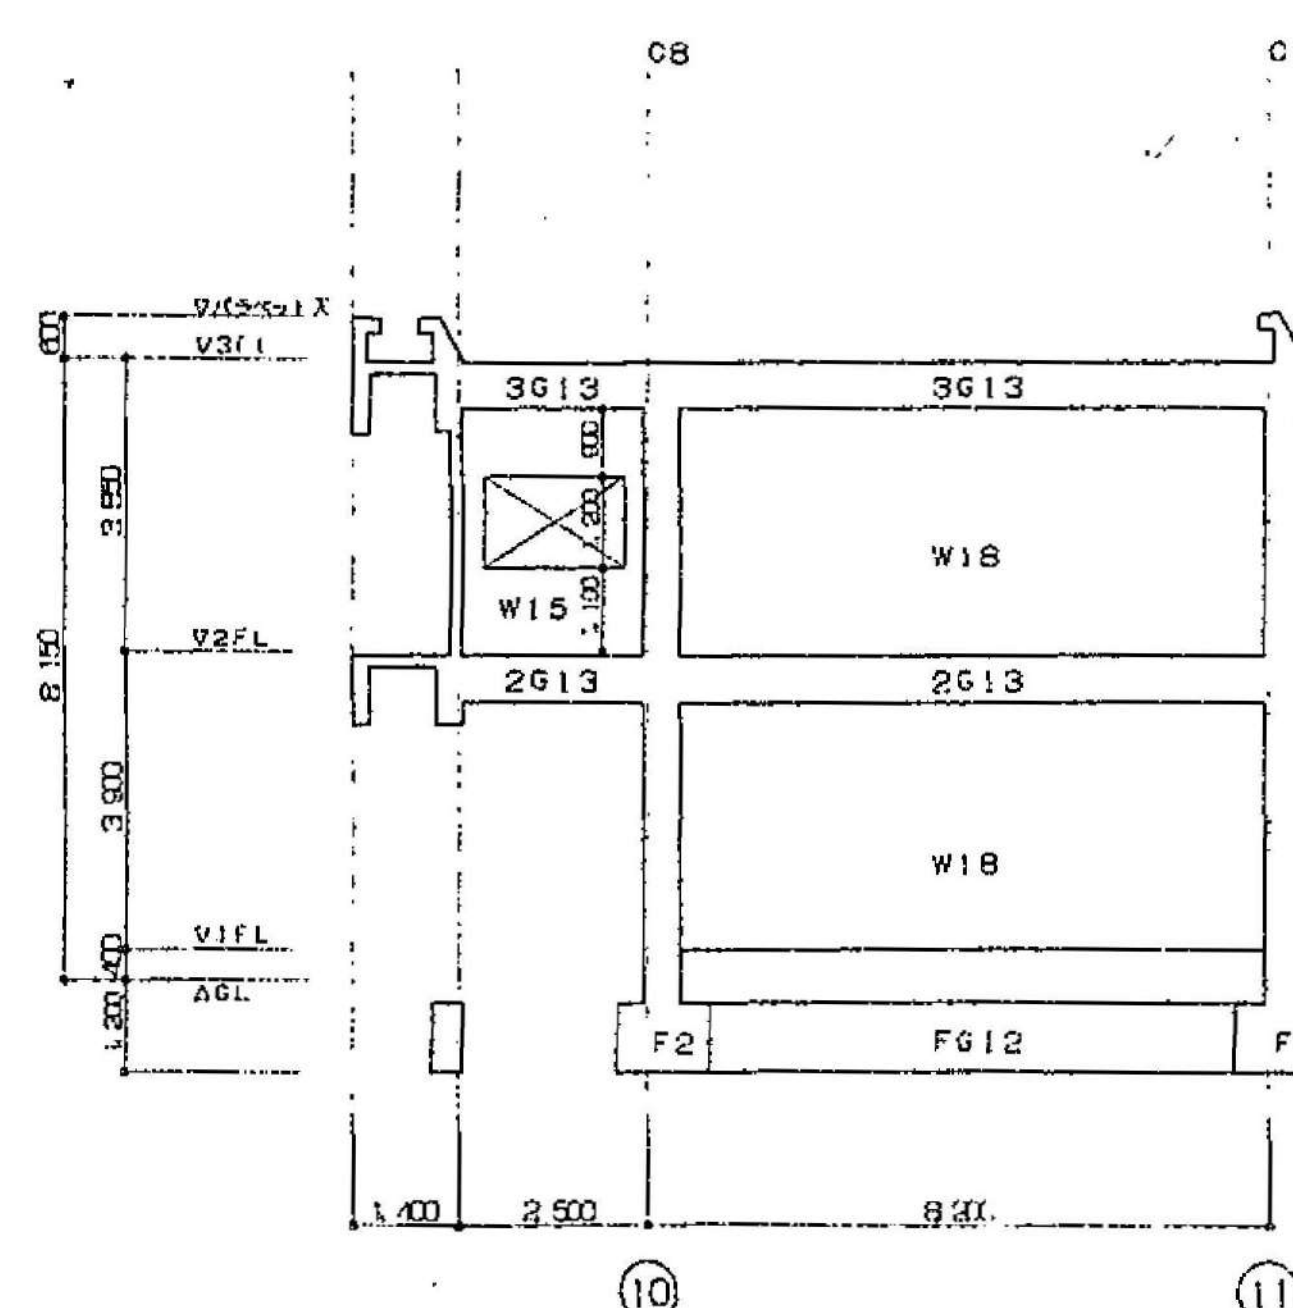

G通り軸組図 S=1:100

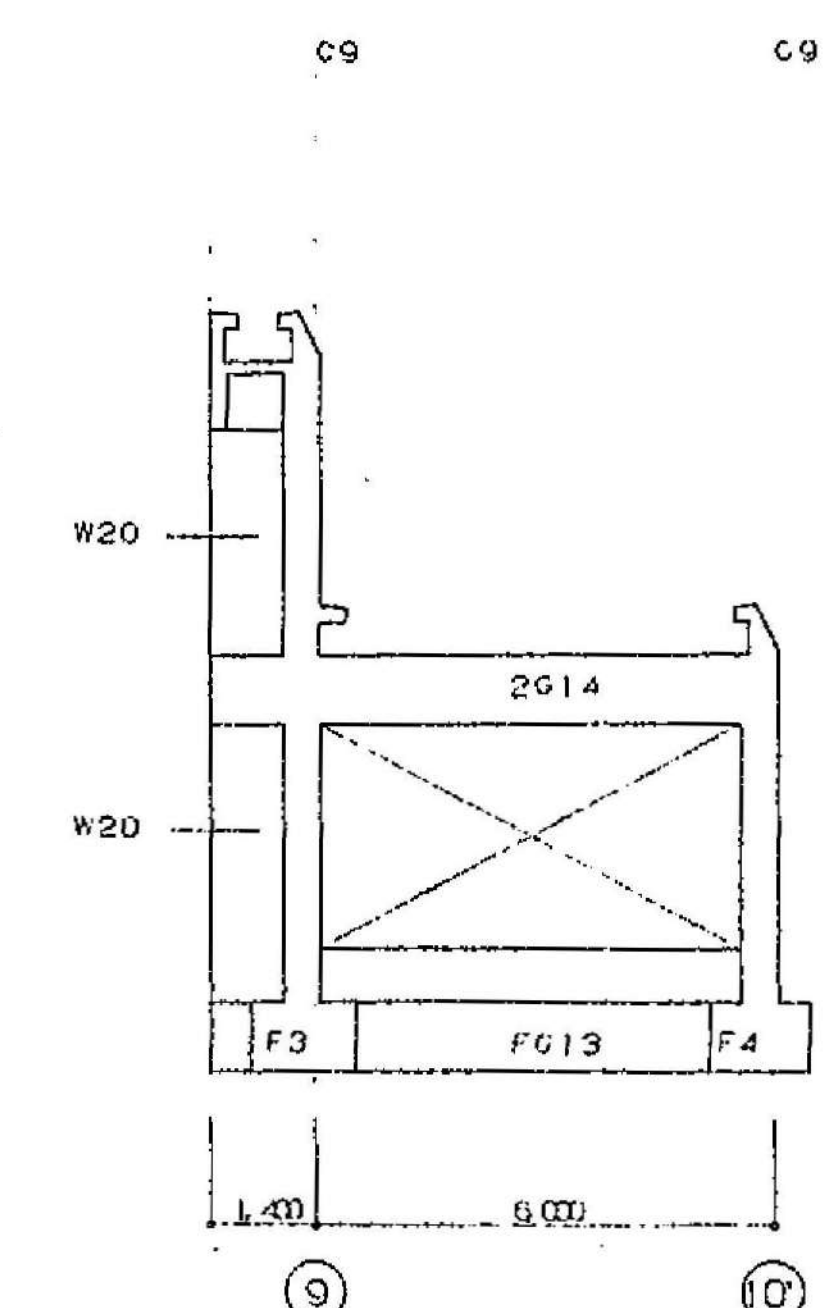

H通り軸組図 S=1:100


..... 0.1~0.3mm程度のヘアクラックを示す。
 (S) 0.3mm以上のクラックを示す。

株式会社 豊建築設計事務所


工事名称 北中学校東校舎長寿命化改修工事（建築）
 図面名称 【現況】内部壁調査図（I）

SCALES A1: 1/100 A3: 1/200
 APPR'D CHECK'D DRAWN CHARGE SEAL
 00-00-00
 DRAWING NO. A 27



滋賀県長浜市神前町696-5 TEL 0749 62 3151 FAX 0749 64 1438 1級建築士登録 第75764 村田武夫

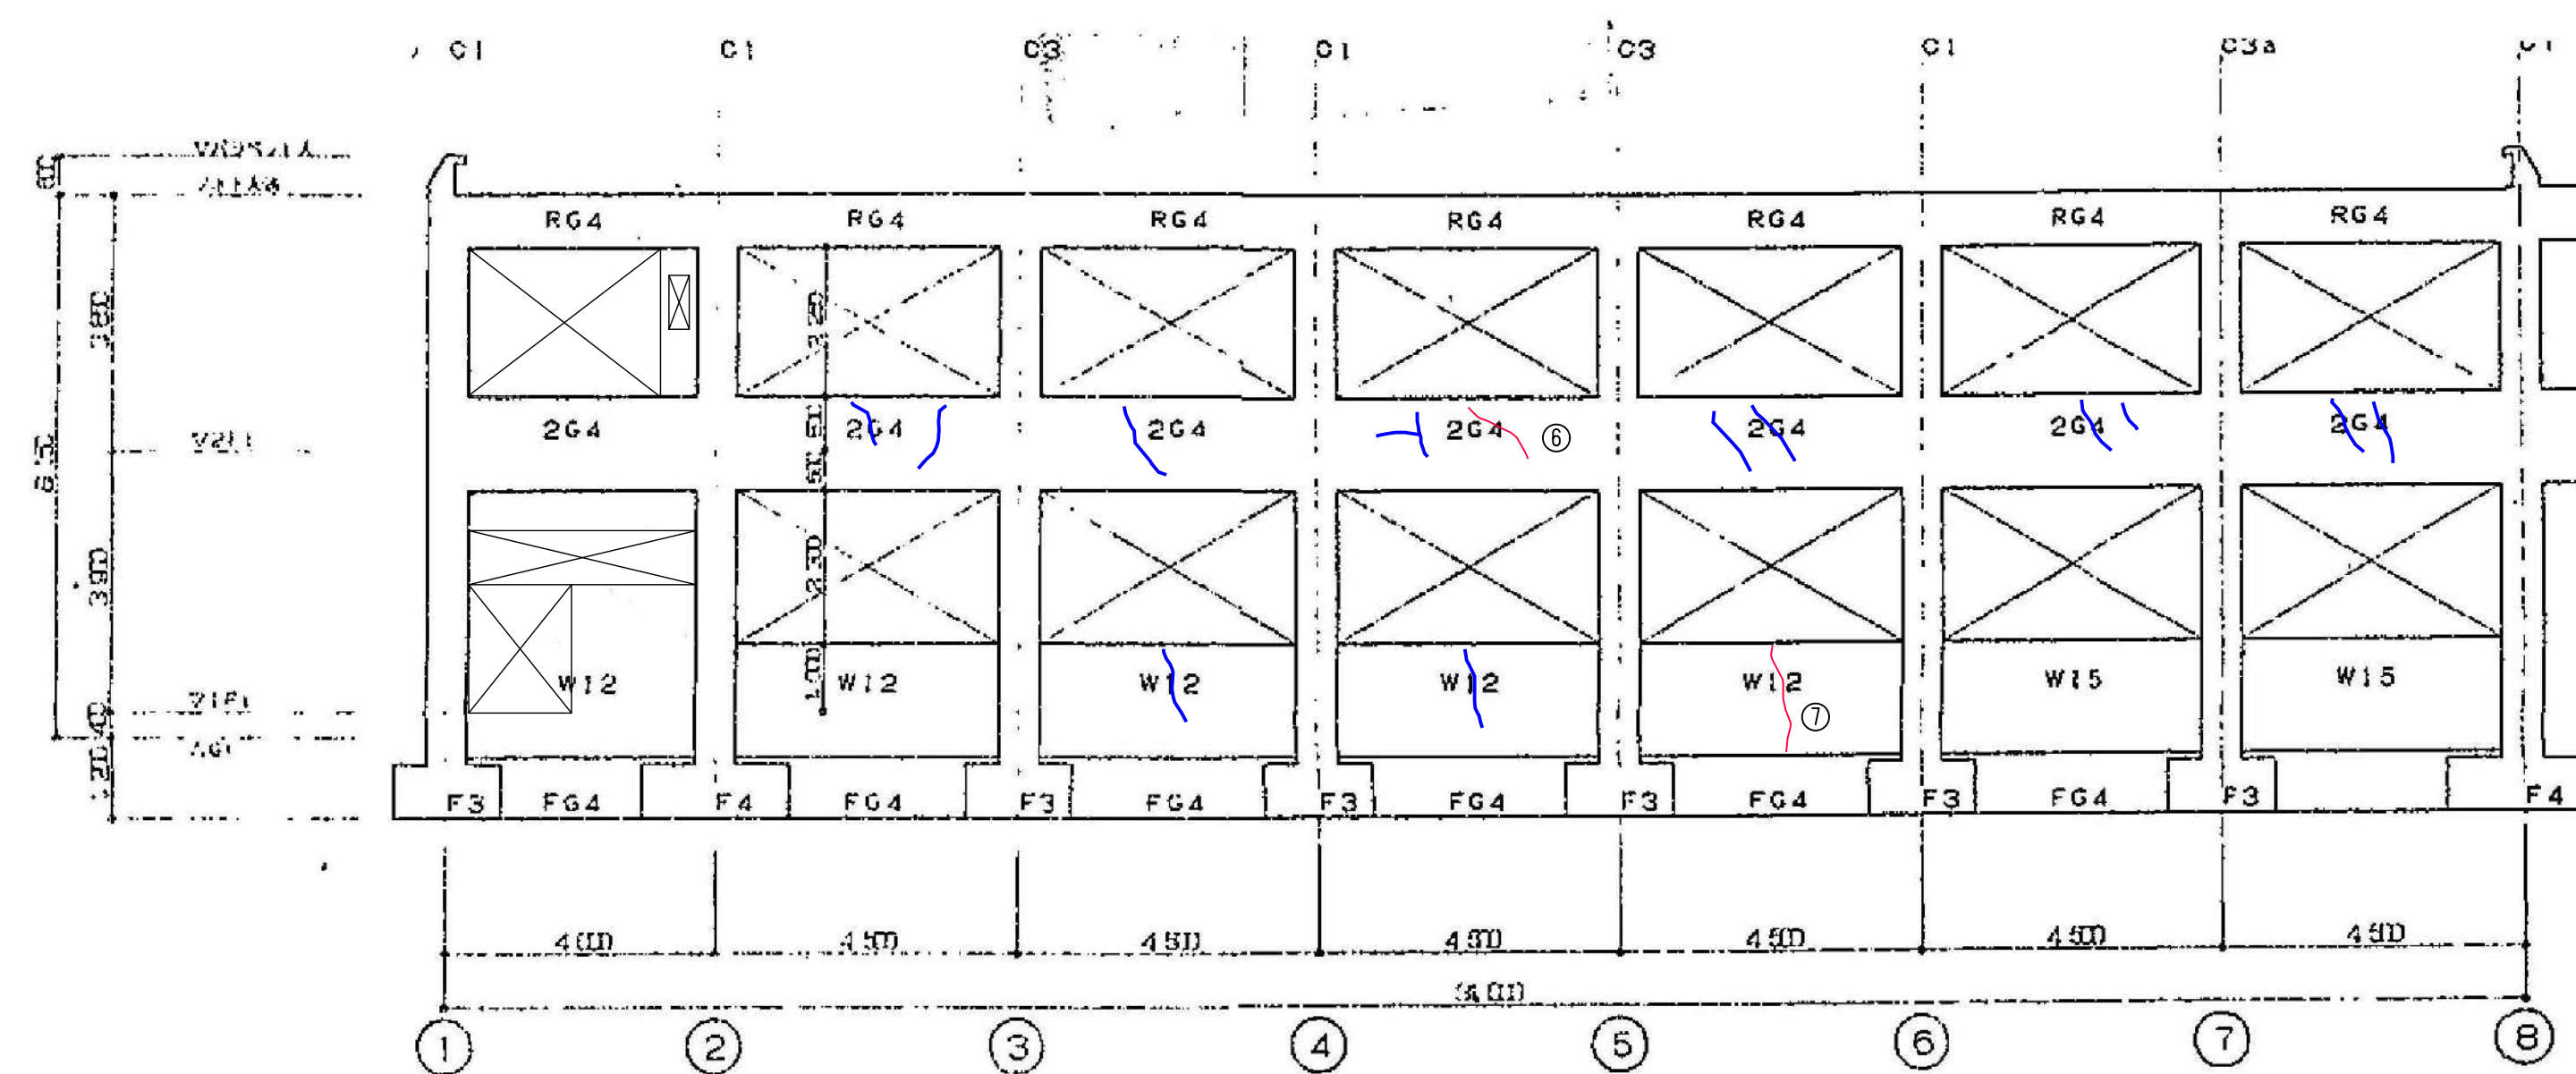


F通り軸組図 S=1:100

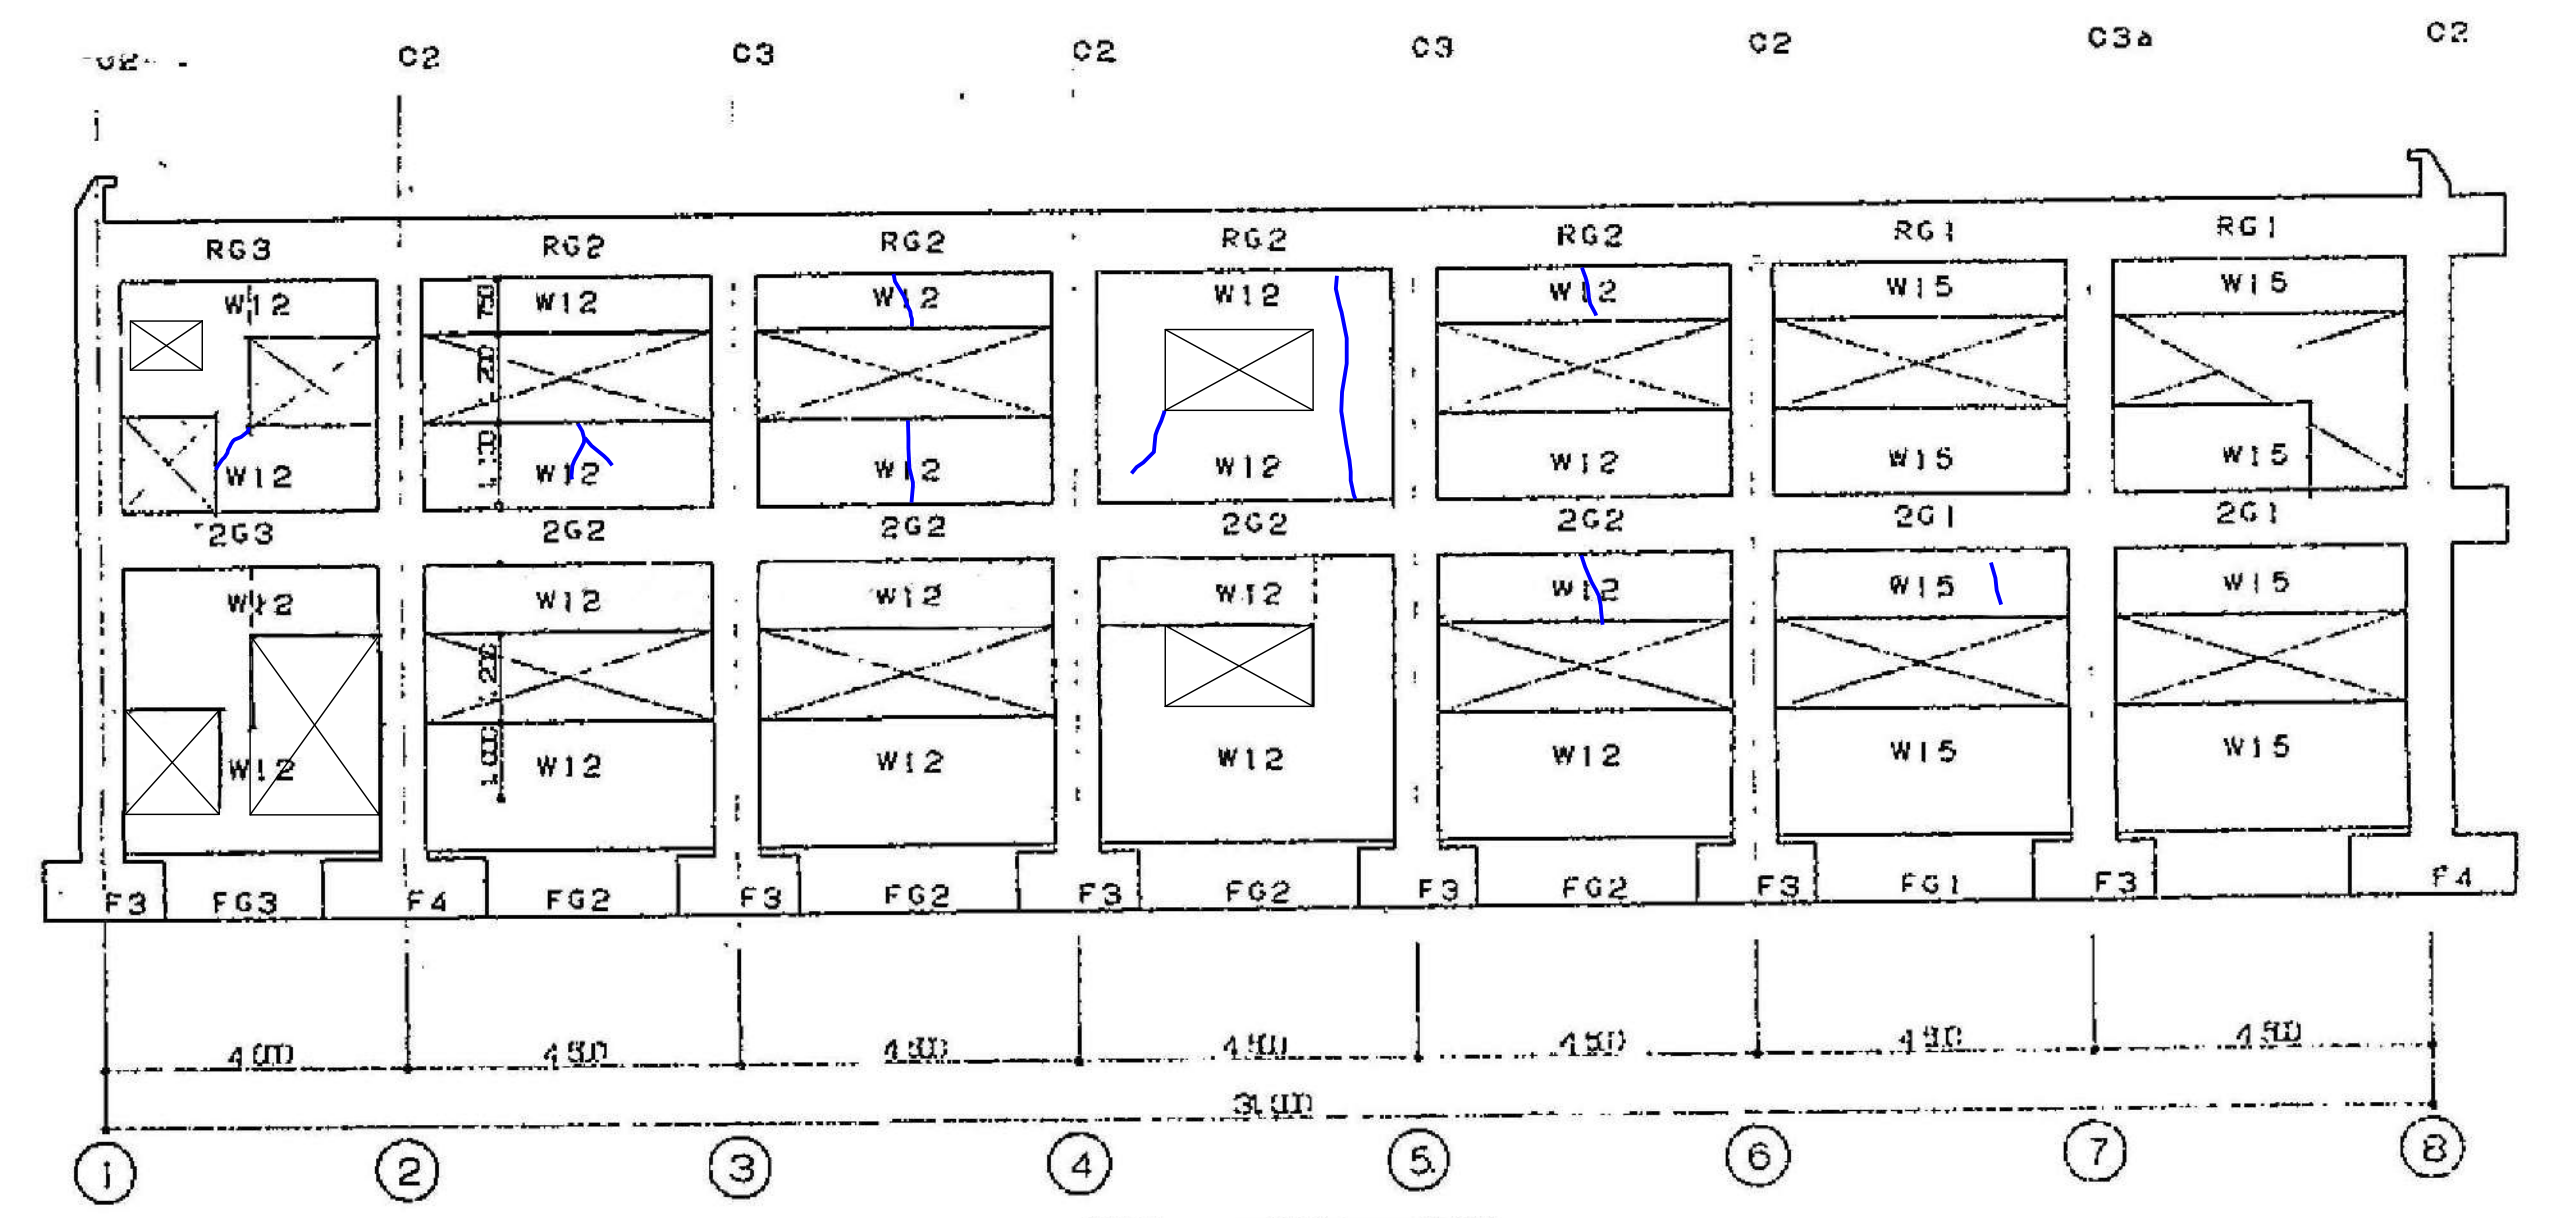


H通り軸組図 S=1:100

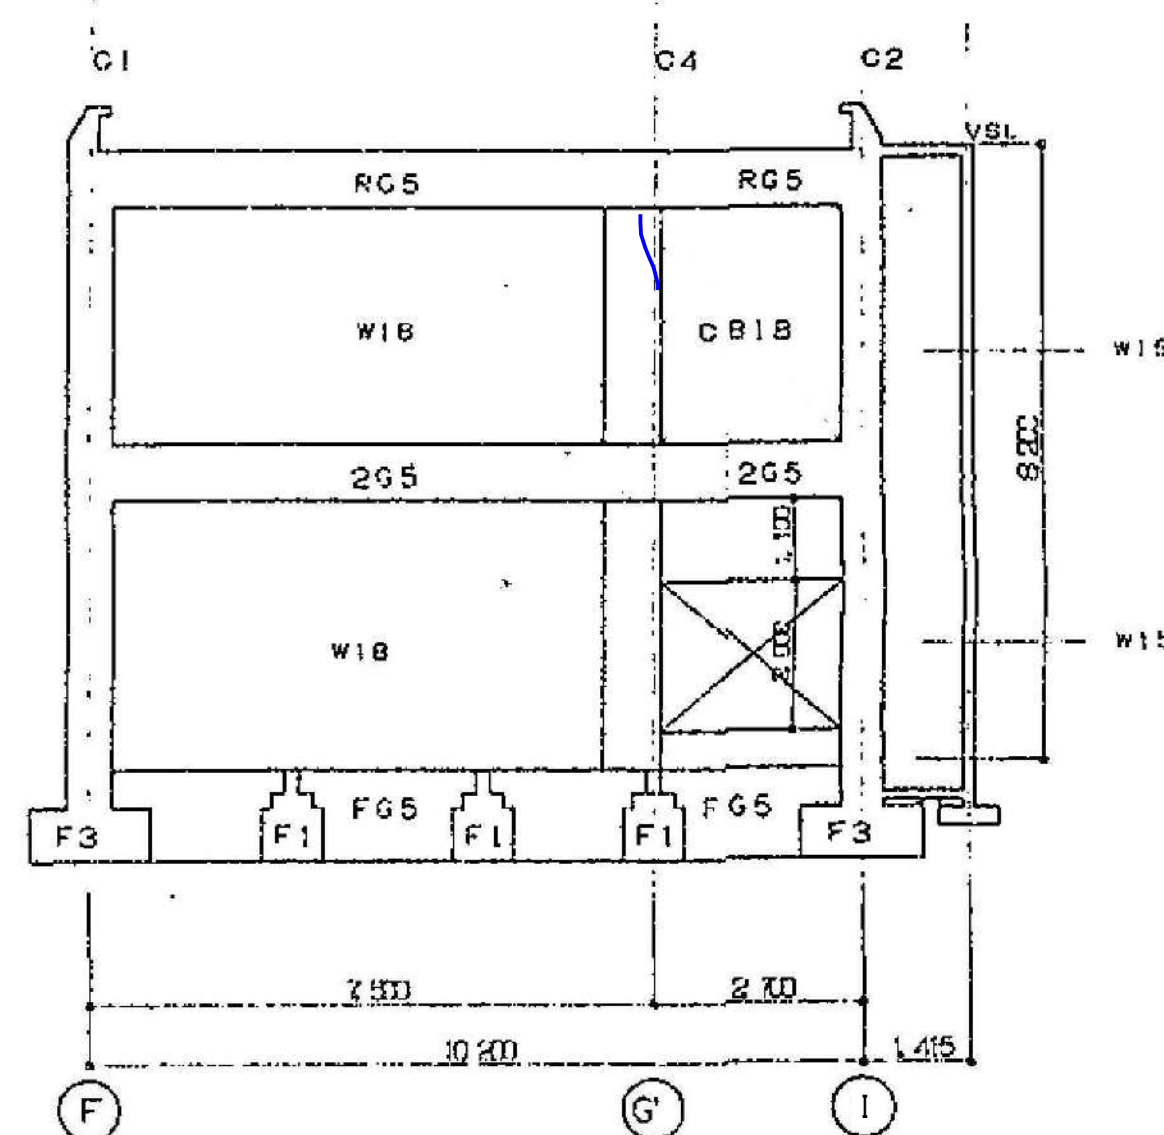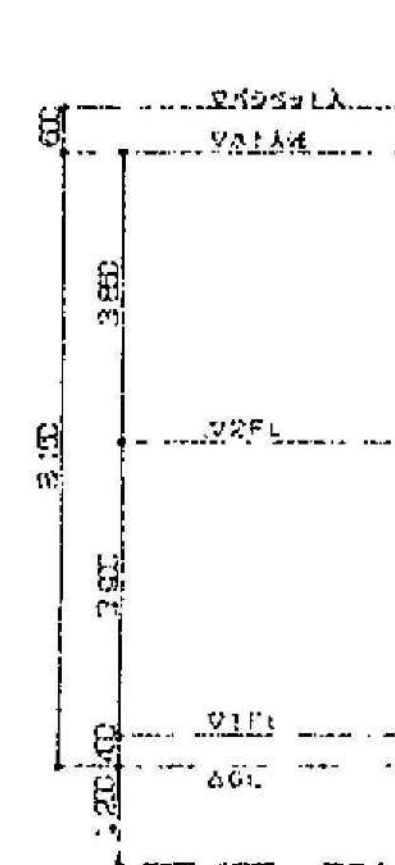

I通り軸組図 S=1:100

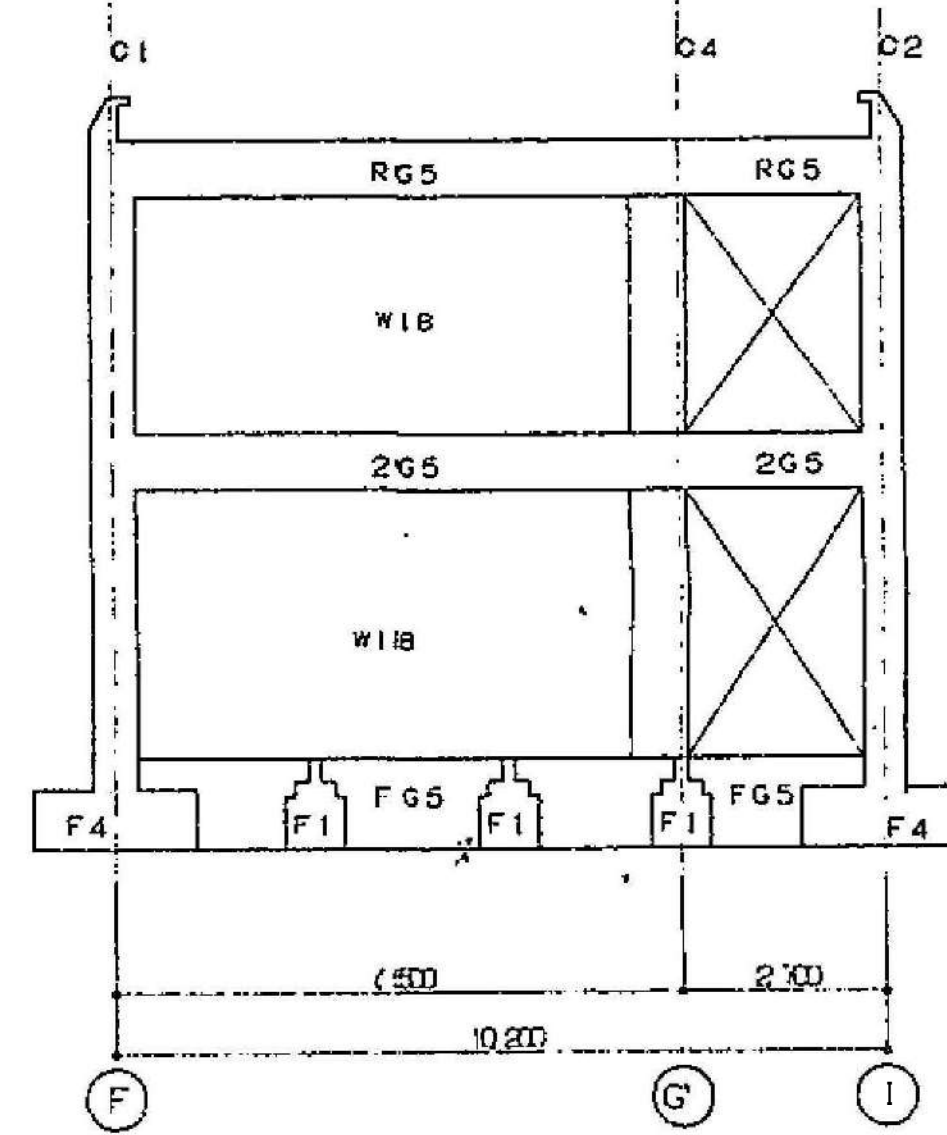


2通り軸組図 S=1:100

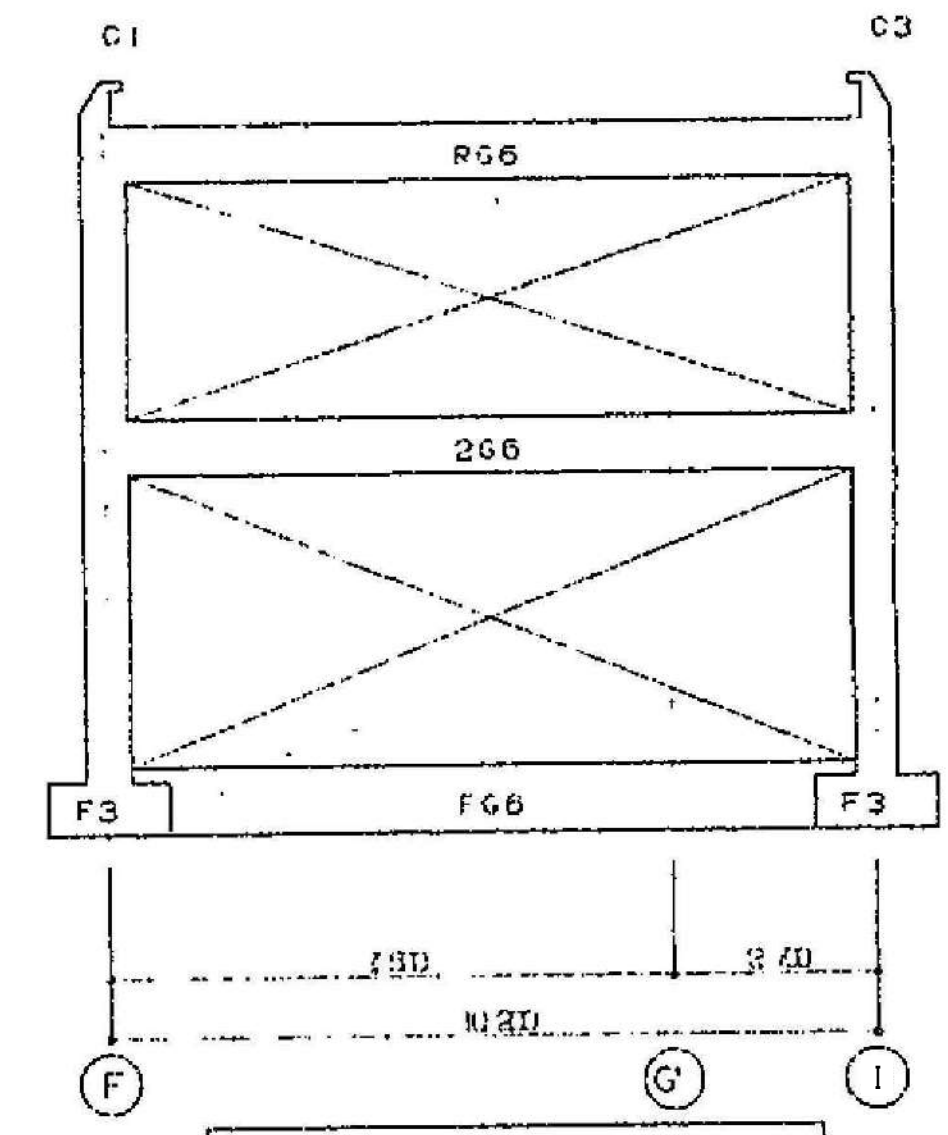

3, 5通り軸組図 S=1:100

..... 0.1~0.3mm程度のヘアクラックを示す。
 (⊗) 0.3mm以上のクラックを示す。






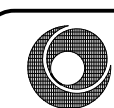


株式会社 豊建築設計事務所


工事名称 北中学校東校舎長寿命化改修工事(建築)
 図面名称 【現況】内部壁調査図(2)

滋賀県長浜市神領町696-5 TEL 0749 62 3151 FAX 0749 64 1438 1級建築士登録 第75764 村田武夫

SCALES	APPR'D	CHECK'D	DRAWN	CHARGE	SEAL	DRAWING NO
A1: 1/100 A3: 1/200			00-00-00			A 28

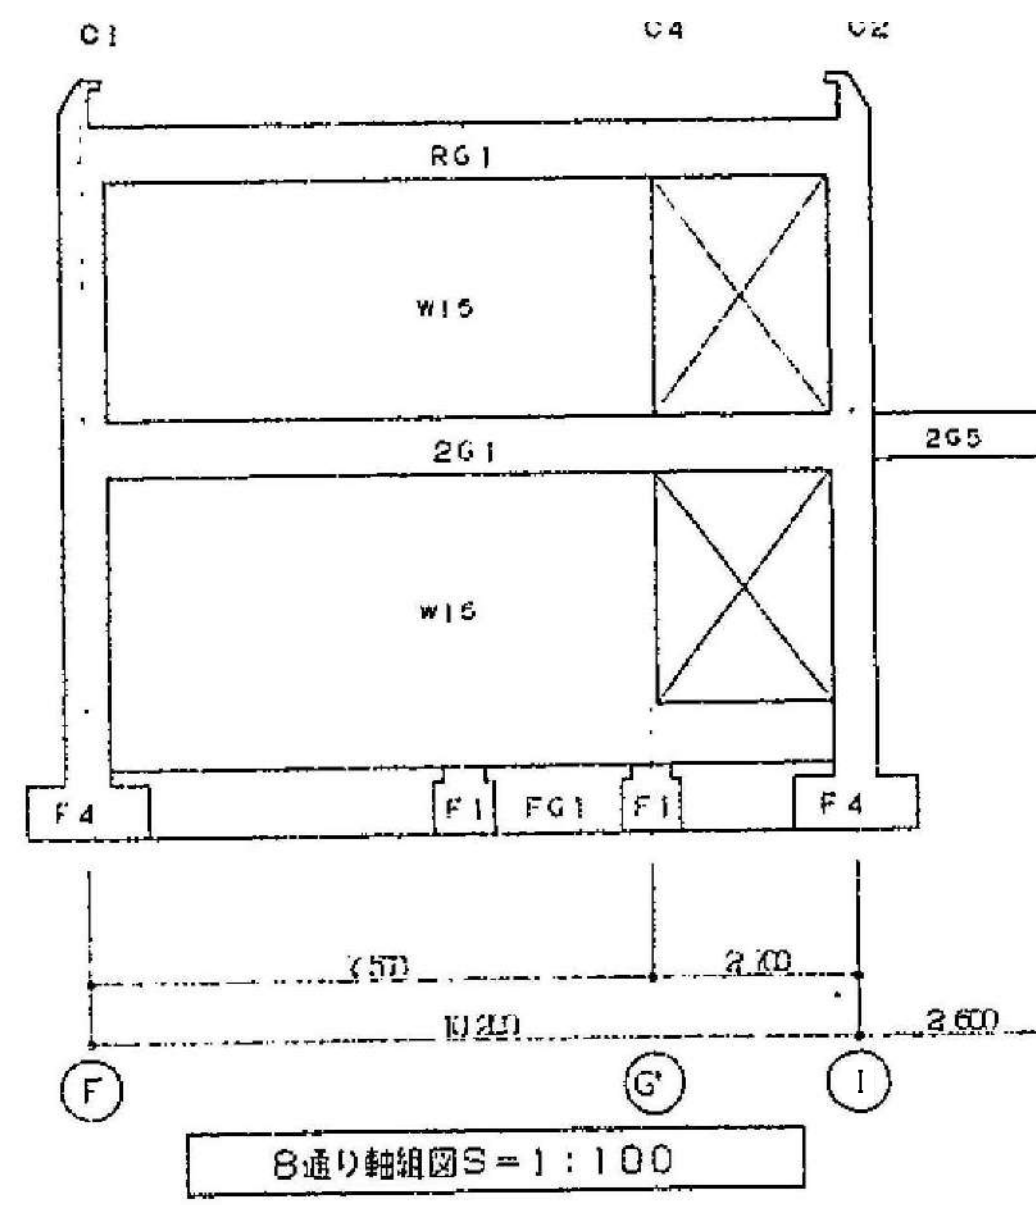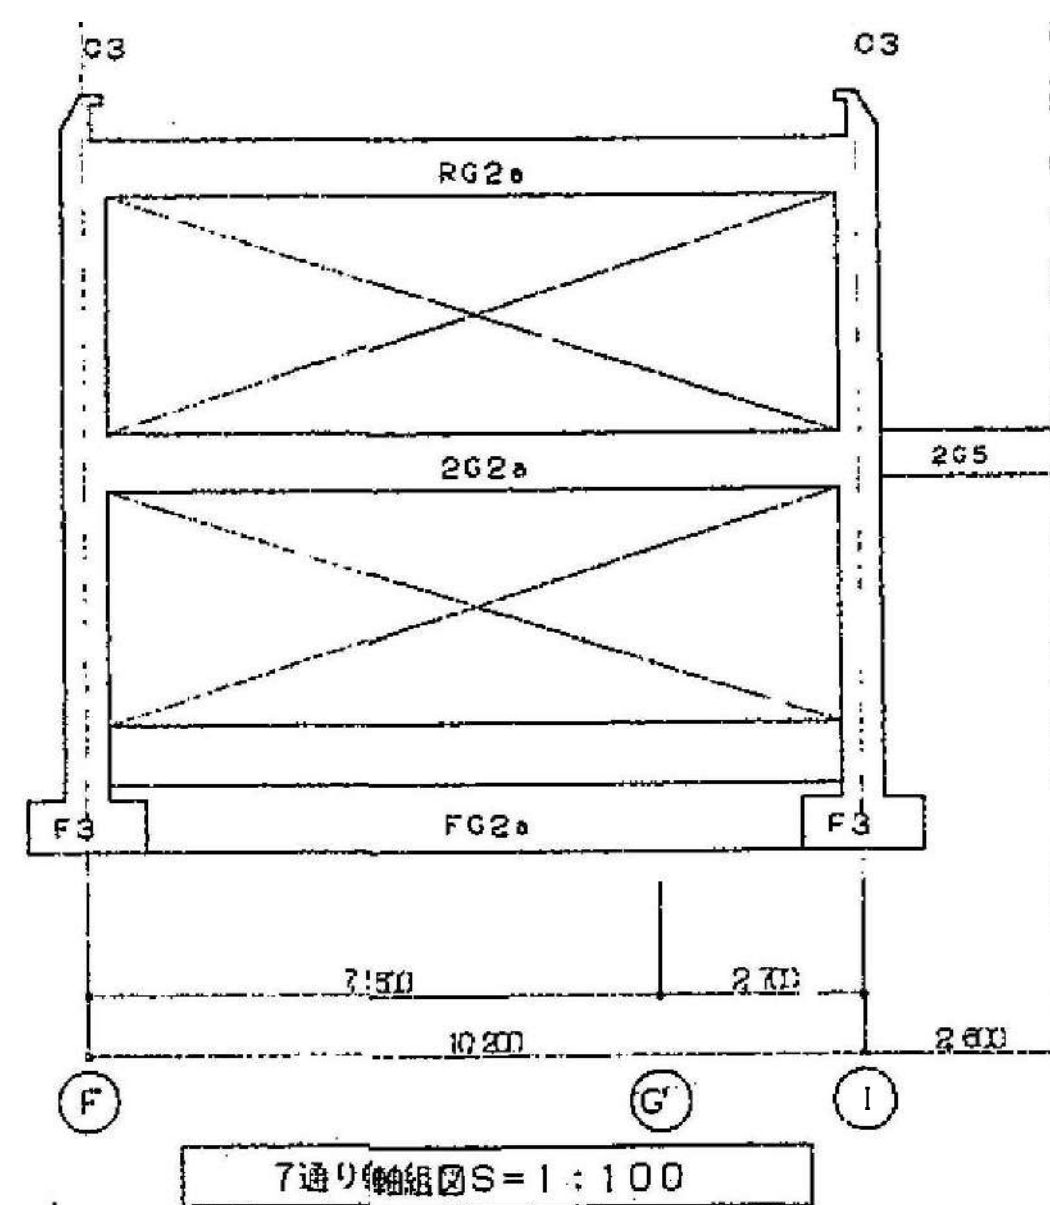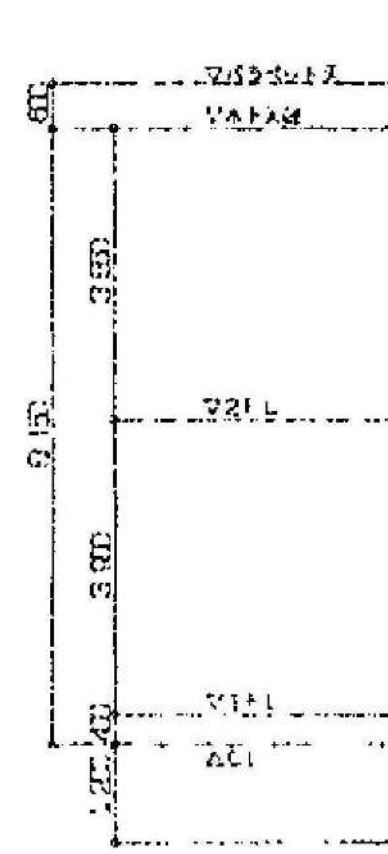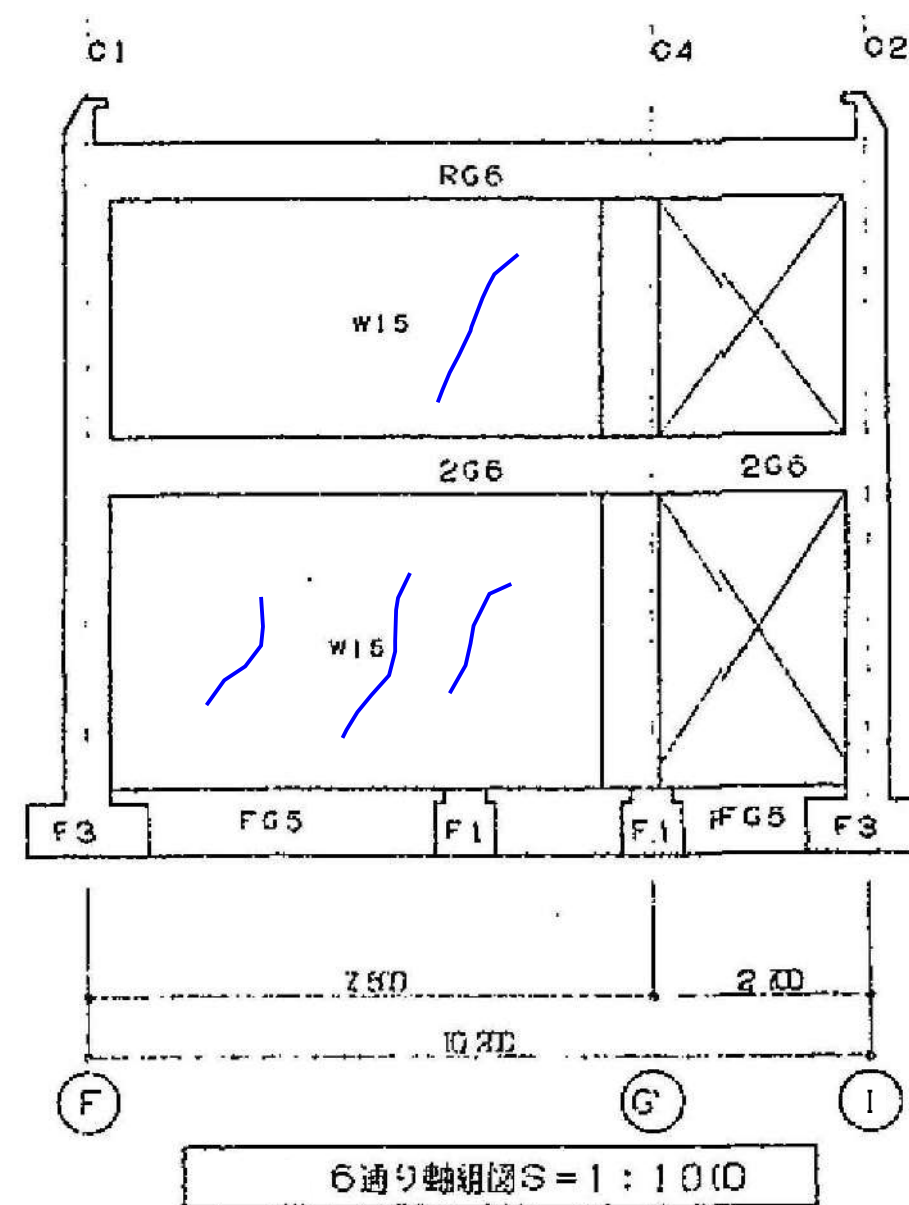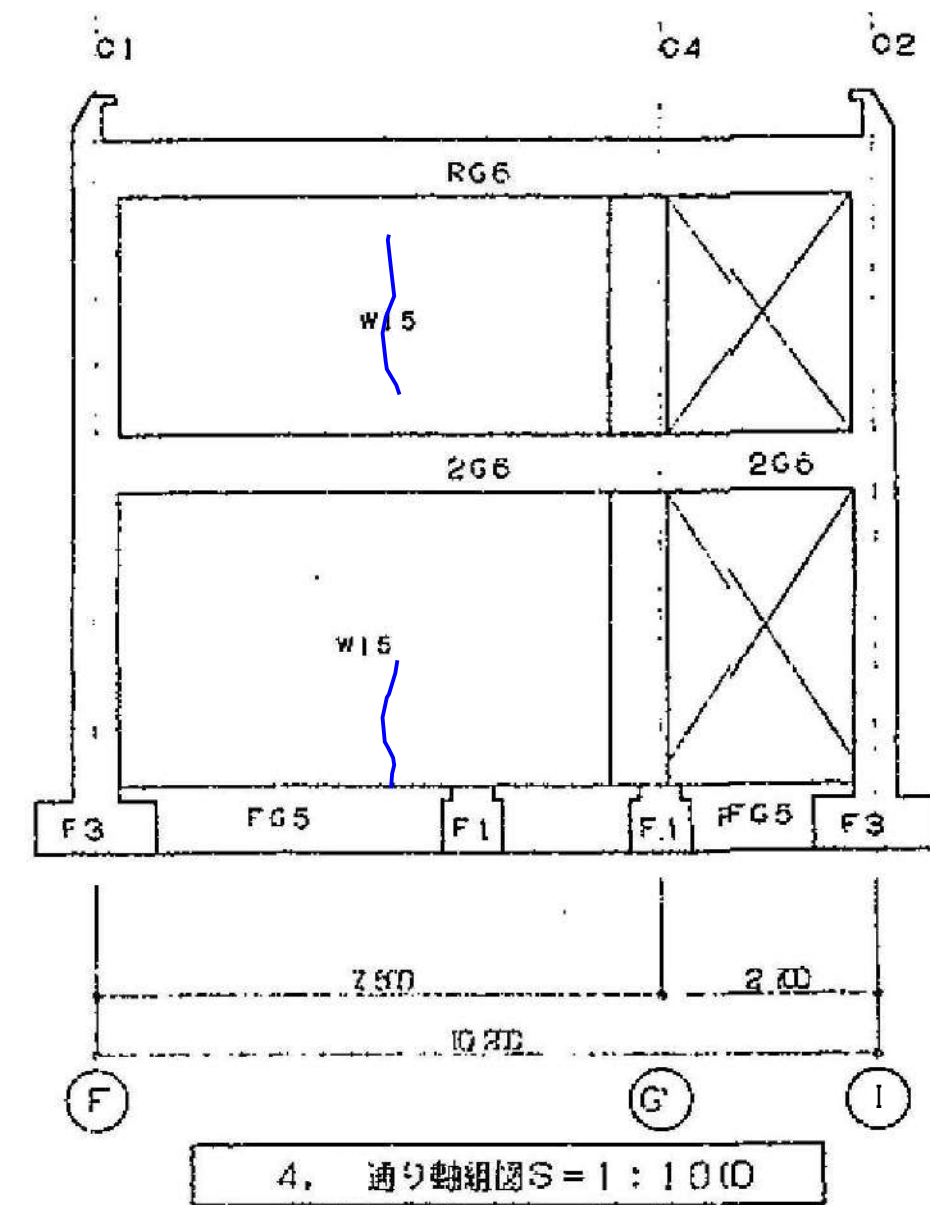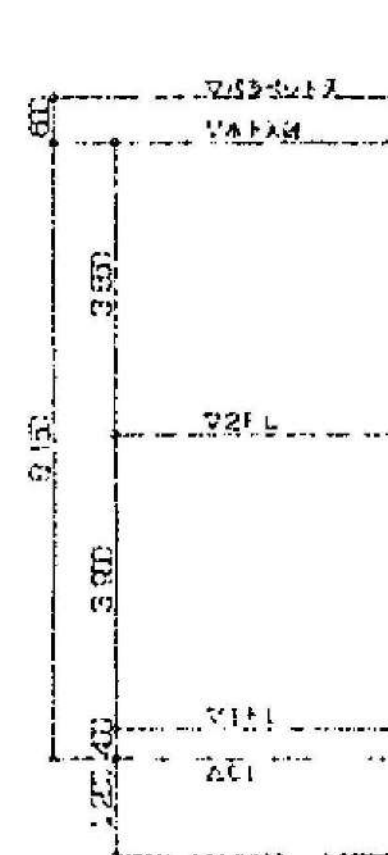

..... 0.1~0.3mm程度のヘアクラックを示す。
 (●) 0.3mm以上のクラックを示す。

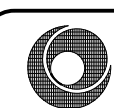


株式会社 豊建築設計事務所


工事名称 北中学校東校舎長寿命化改修工事（建築）
 図面名称 【現況】内部壁調査図（3）

滋賀県長浜市神門町696-5 TEL 0749 62 3151 FAX 0749 64 1438 1級建築士登録 第75764 村田武夫


SCALES	APPR'D	CHECK'D	DRAWN	CHARGE	SEAL	DRAWING NO
A1: 1/100	..	..	00-00-00	..		A 29
A3: 1/200						

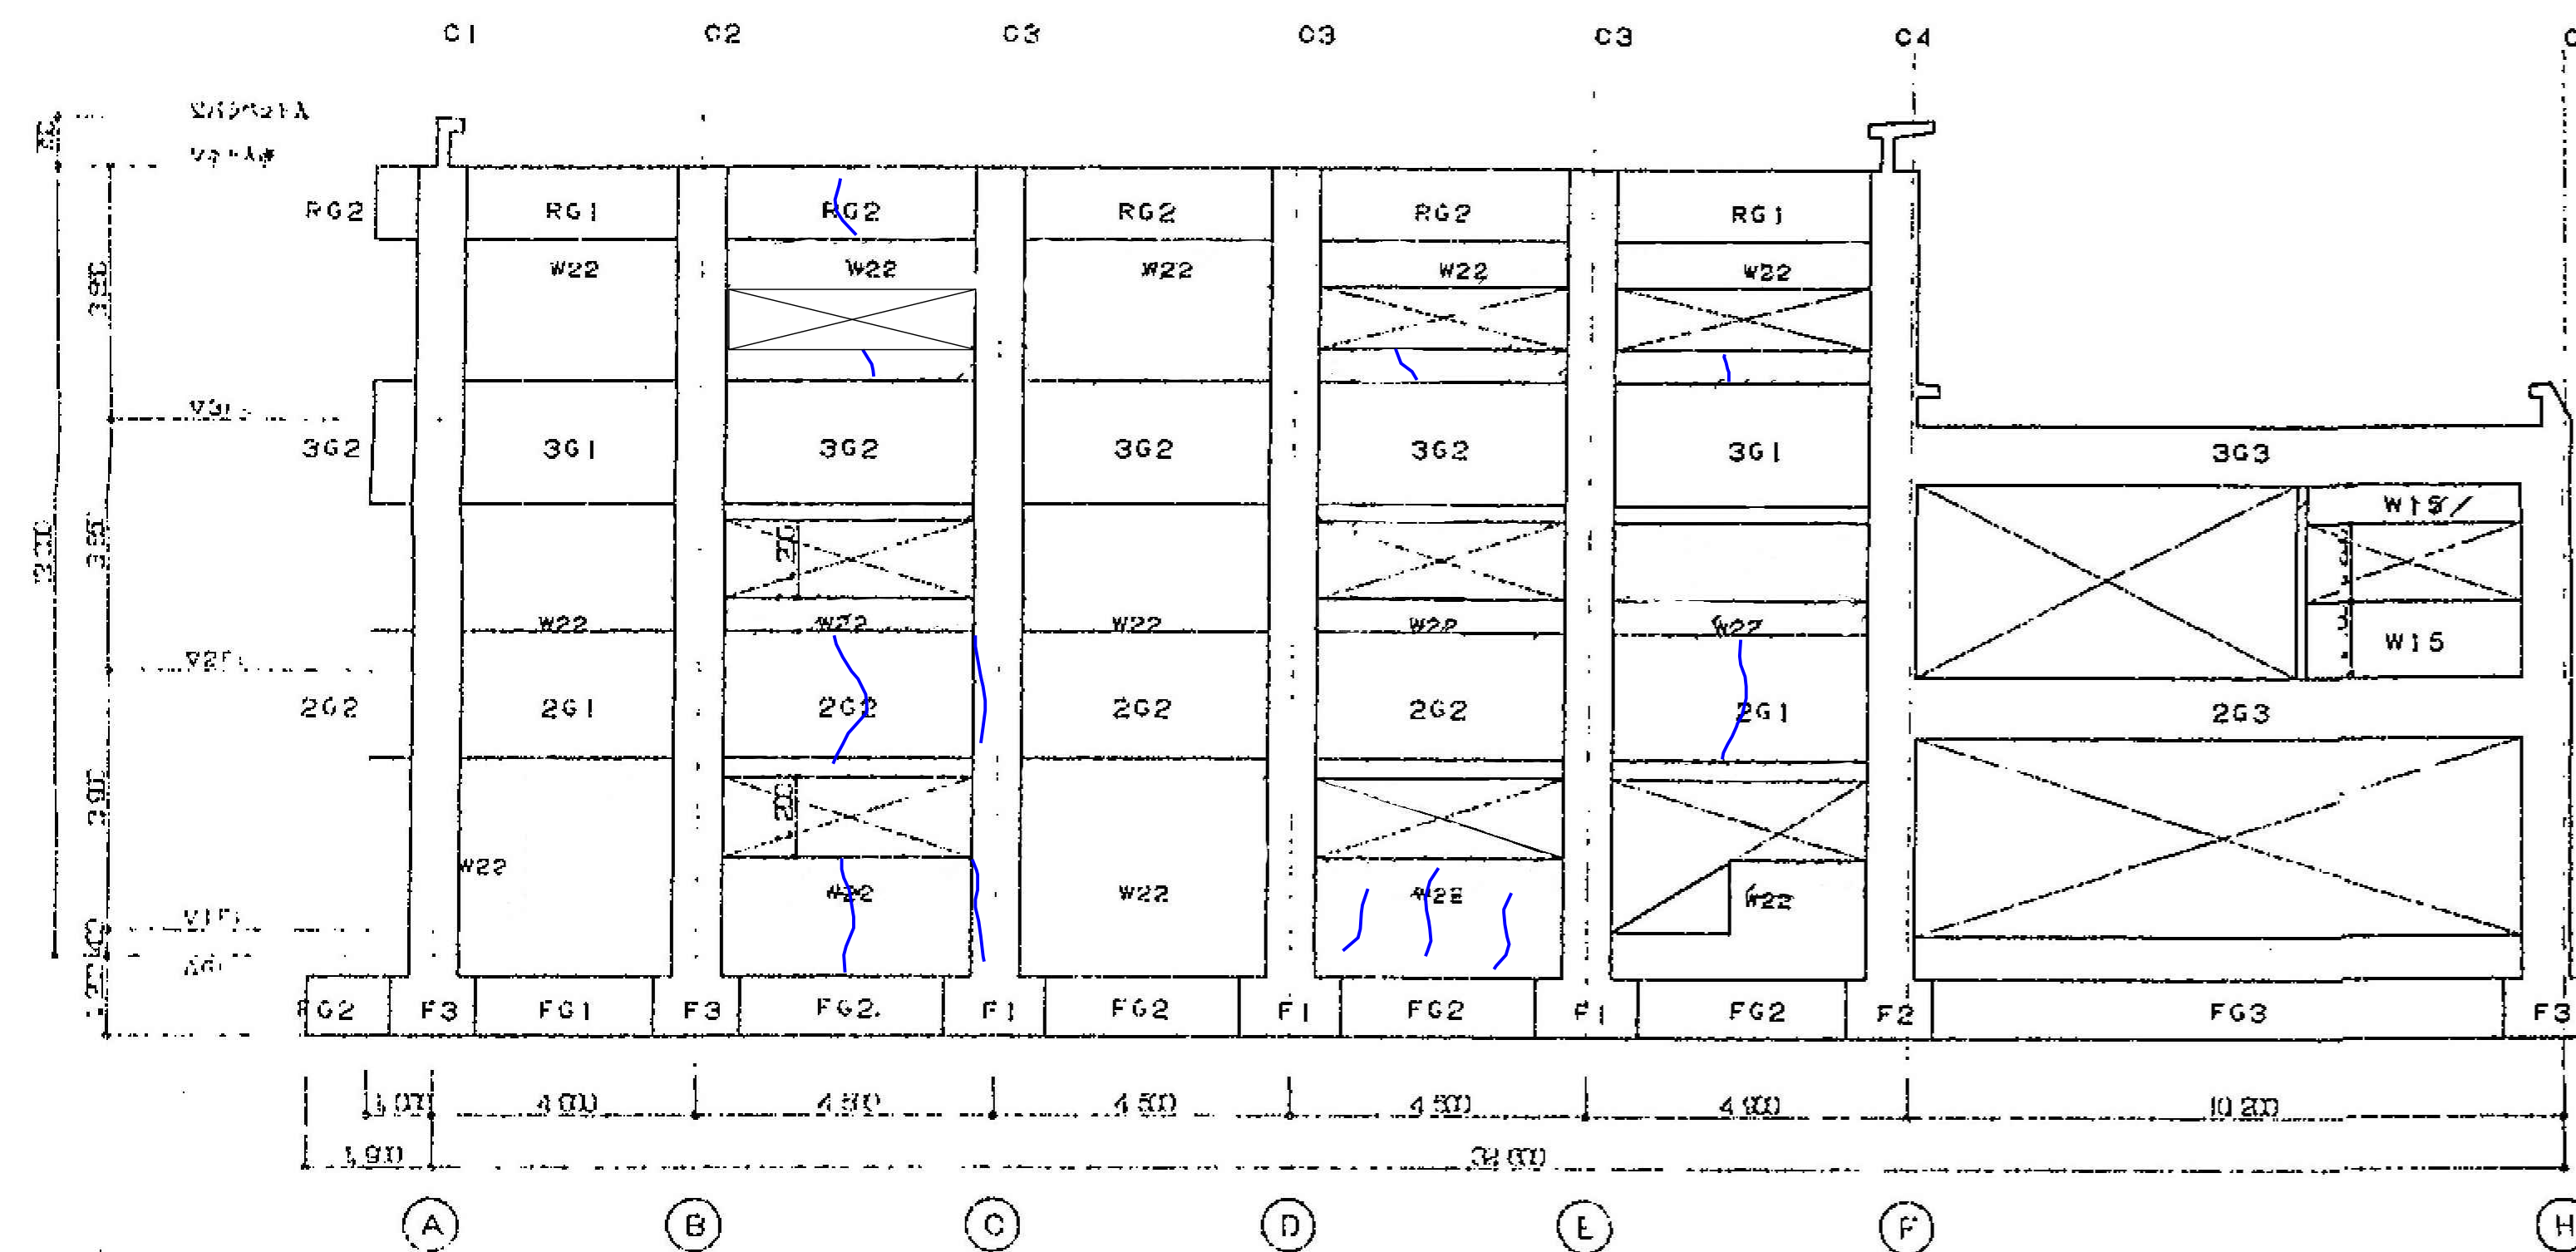


9通り軸組図 S=1:100

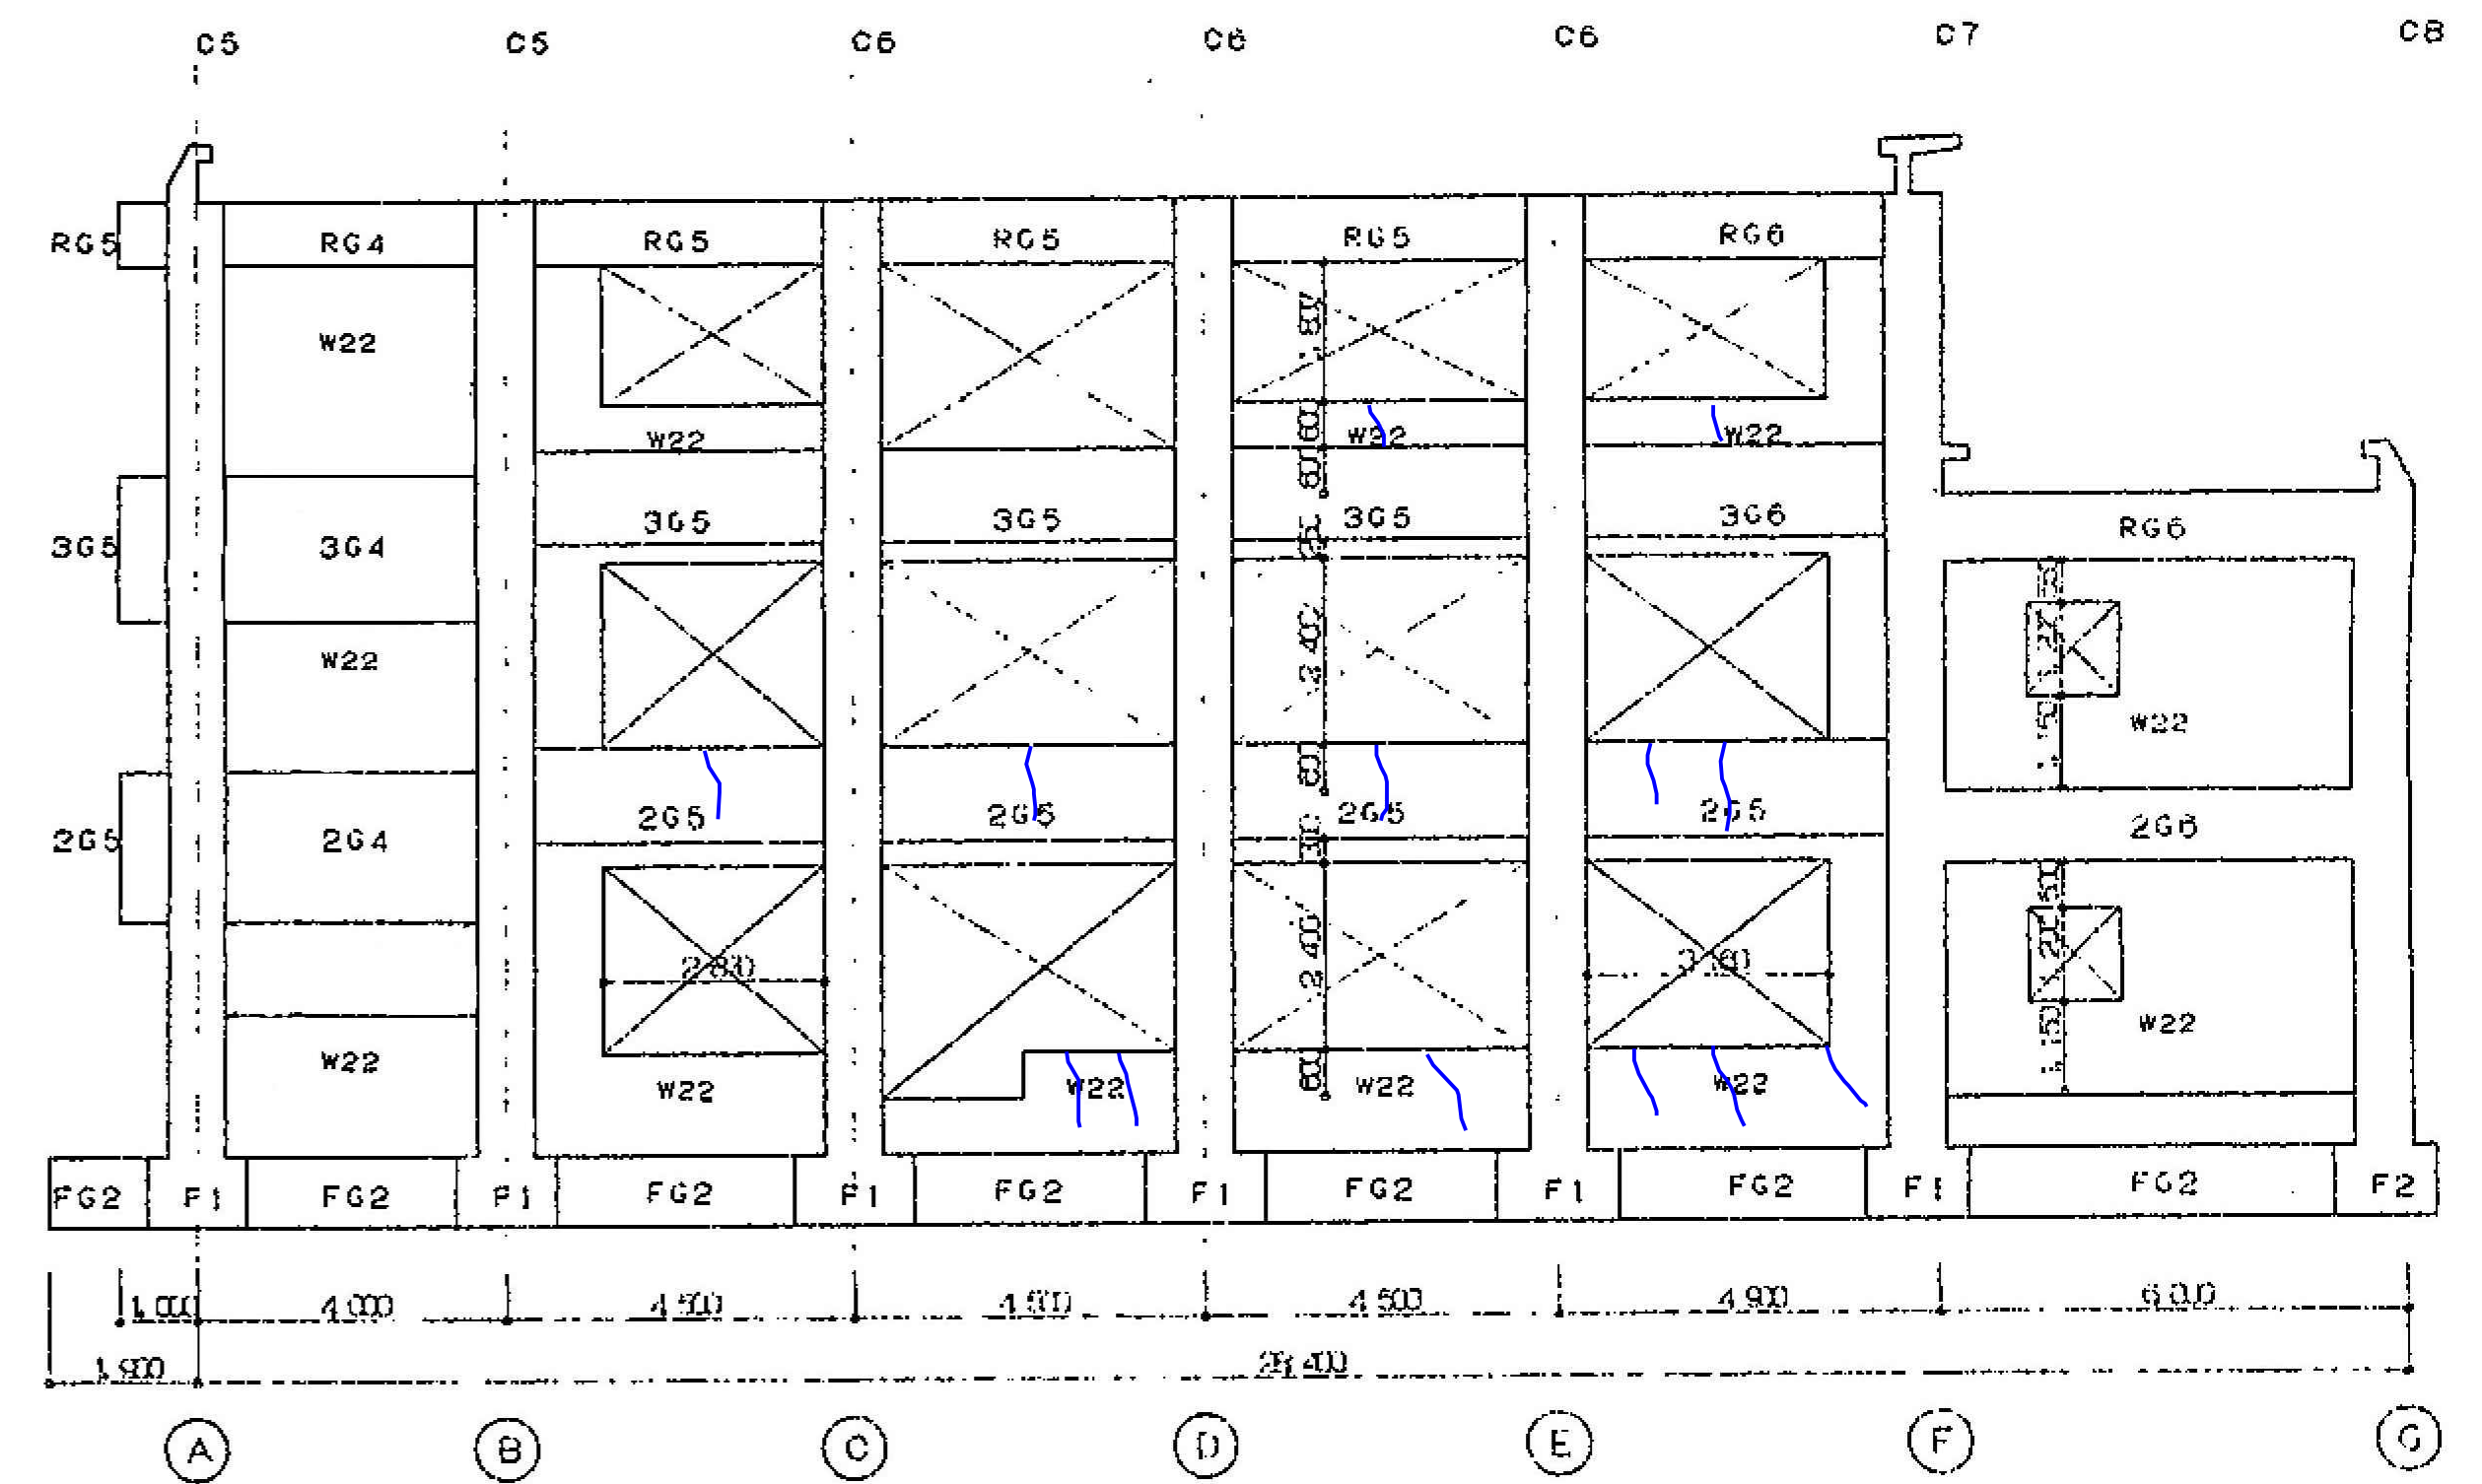

11通り軸組図 S=1:100

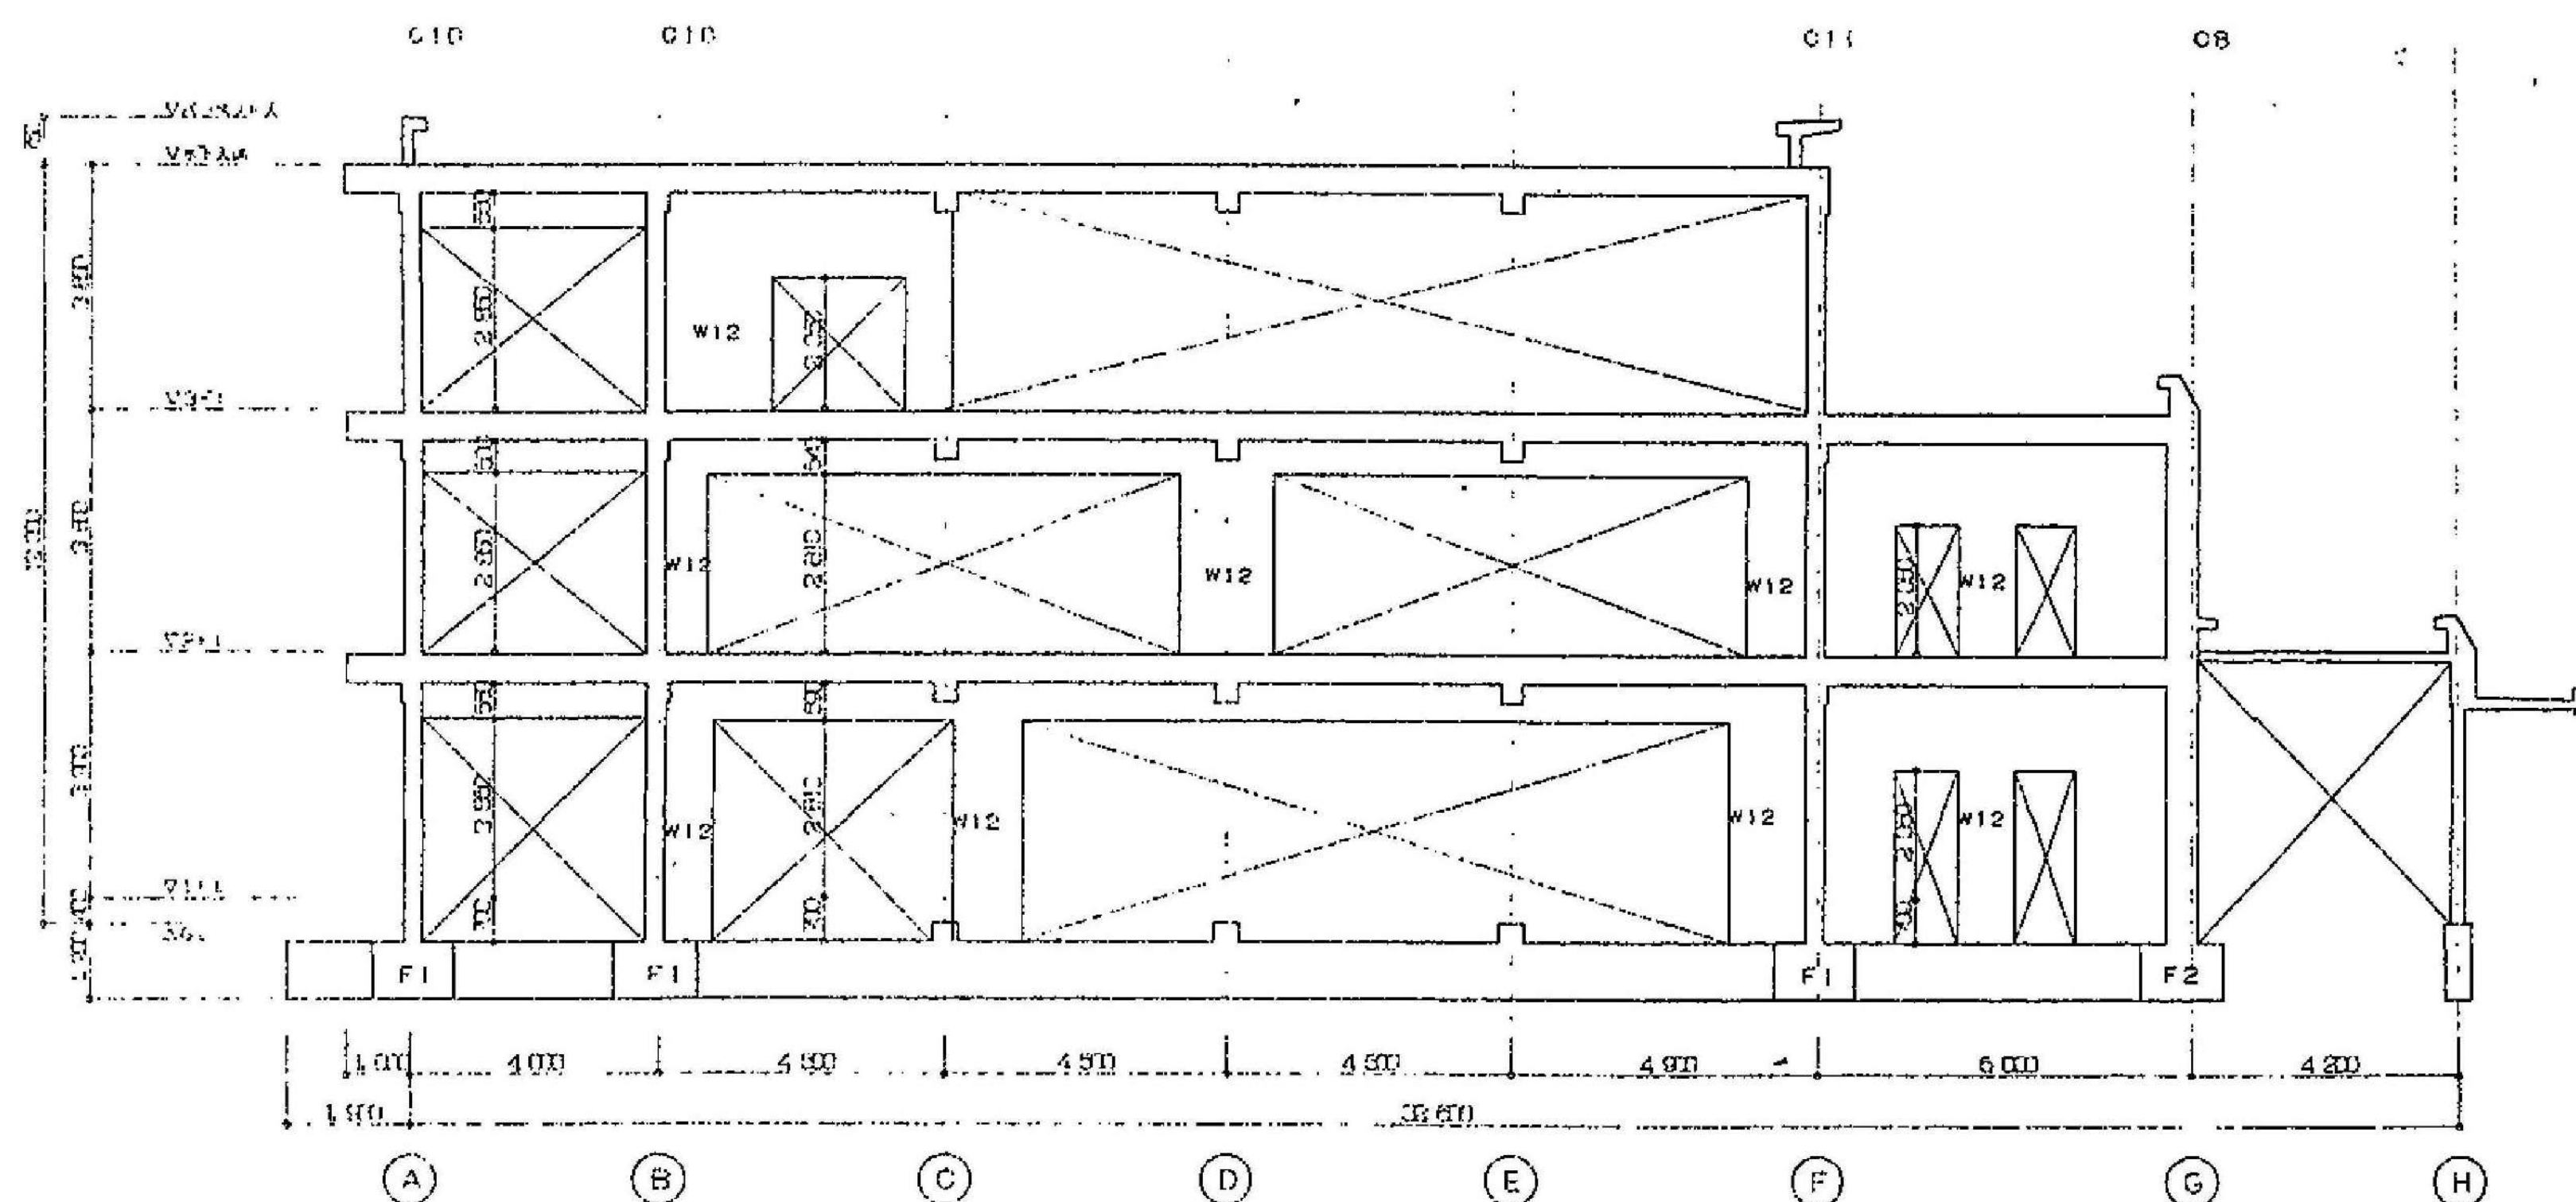

10通り軸組図 S=1:100

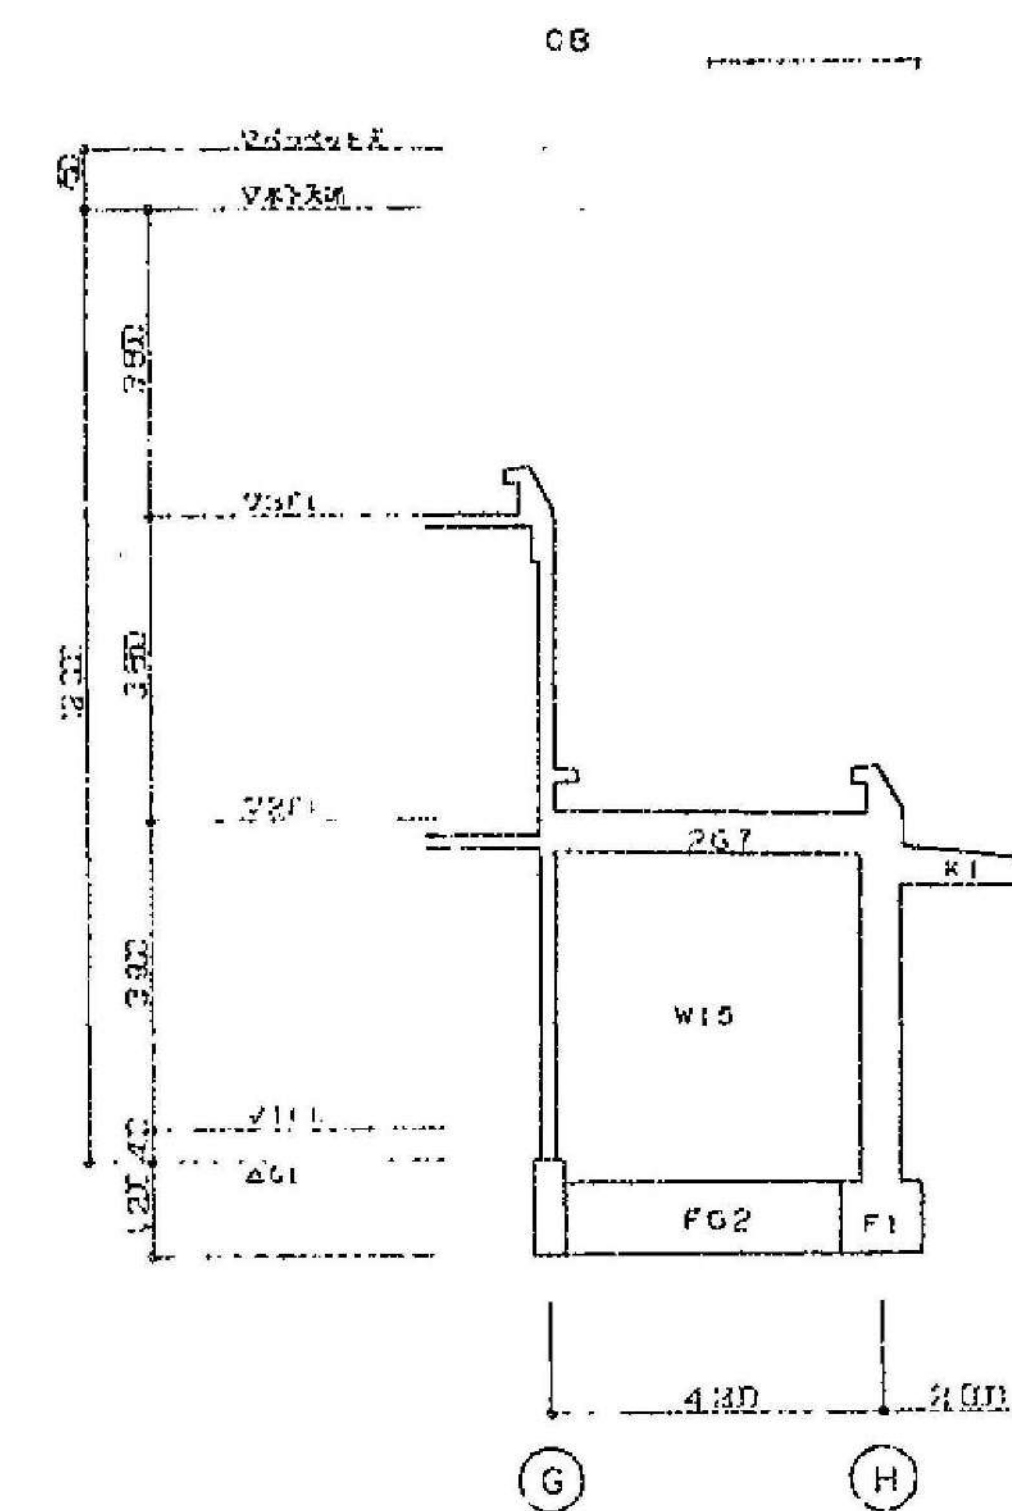

10通り軸組図 S=1:100

※本図ひび割れ位置、数量については概略を示す参考数量とし、本工事着工前に調査（クラック、露筋等）を行い調査報告書を提出すること。

■補修概要

- ・損傷箇所の補修を行う。
- ・補修方法は、下記による。

クラック（0.3mm以上）	エポキシ樹脂注入工法
---------------	------------


※クラック部

番号	長さ(m)
①	3.06
②	0.78
③	1.59
④	2.36
⑤	2.11
⑥	1.21
⑦	1.65
合計	12.76m

■クラック設計数量

12.76*2.0=25.52m（壁面、スラブ面、梁）

- 0.1~0.3mm程度のヘアクラックを示す。
- ⊗ 0.3mm以上のクラックを示す。

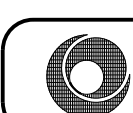

株式会社 豊建築設計事務所


工事名称 北中学校東校舎長寿命化改修工事（建築）

図面名称 【現況】内部壁調査図（4）


滋賀県長浜市神明町696-5 TEL 0749 62 3151 FAX 0749 64 1438

1級建築士登録 第75764 村田武夫


SCALES	APPR'D	CHECK'D	DRAWN	CHARGE	SEAL	DRAWING NO
A1: 1/100 A3: 1/200	...	...	00-00-00	...	A	30

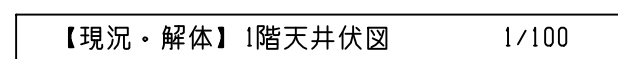

23-010

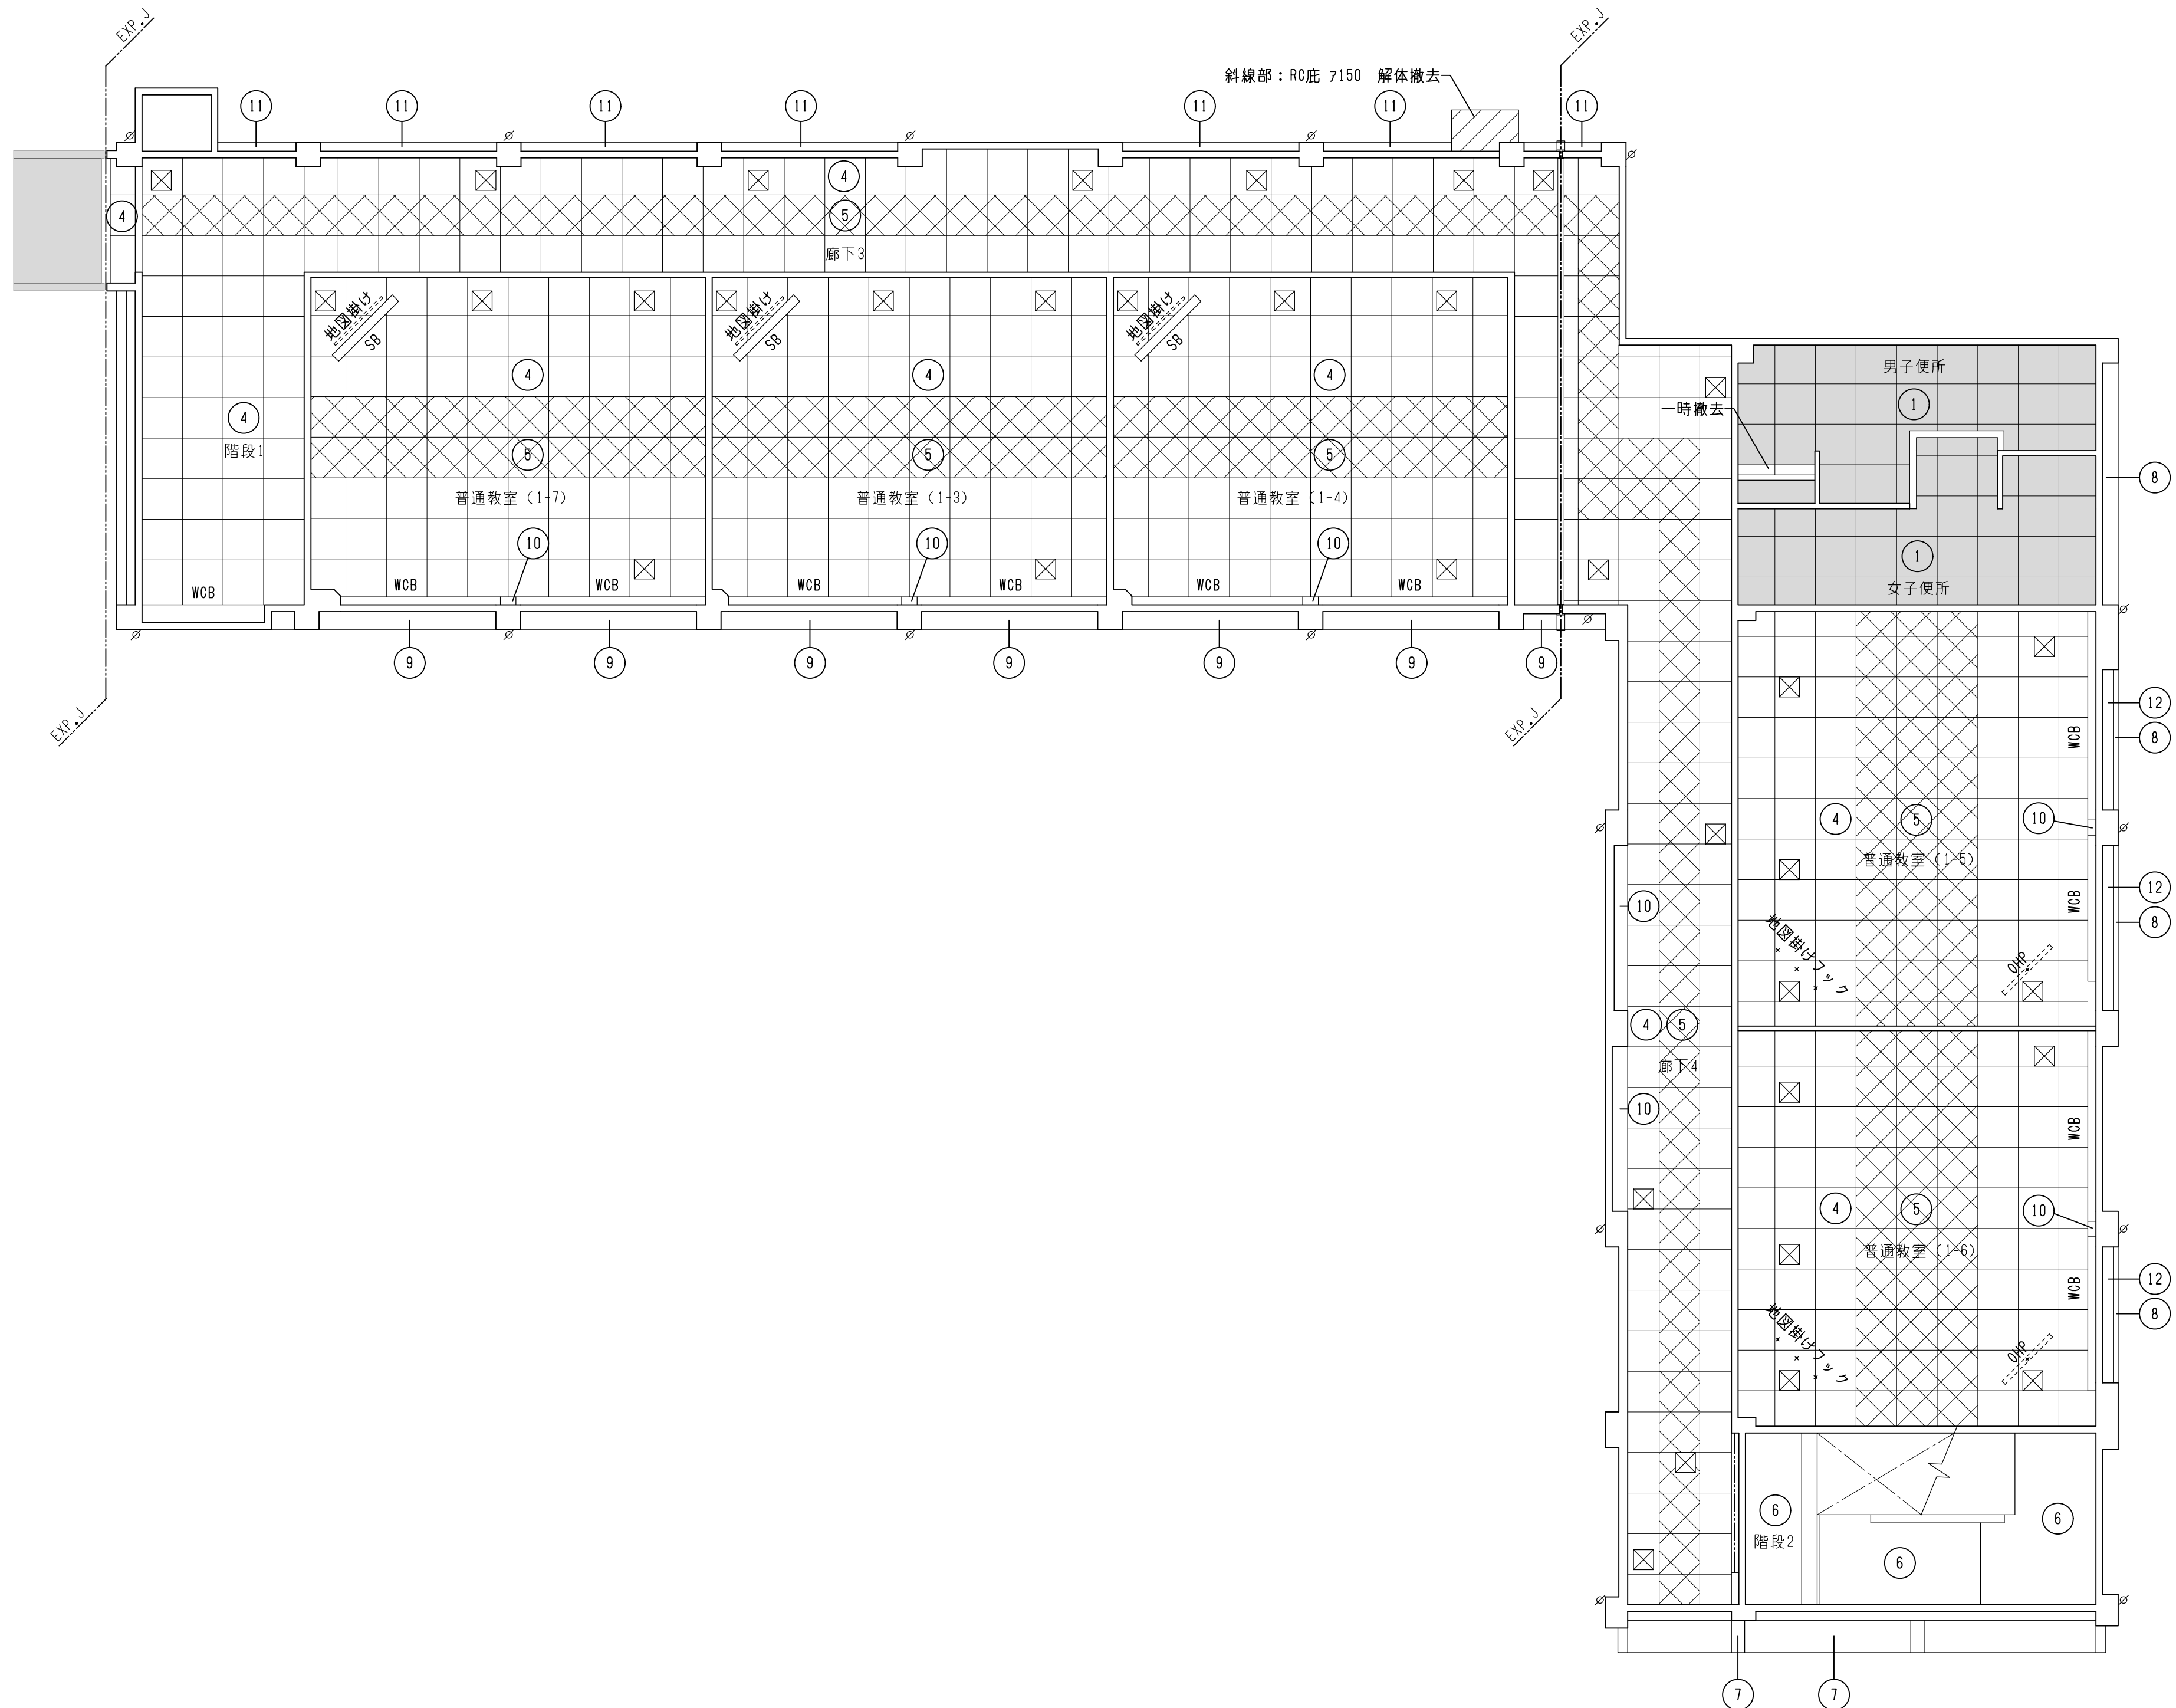

【現況・解体】2階天井伏図 1/100

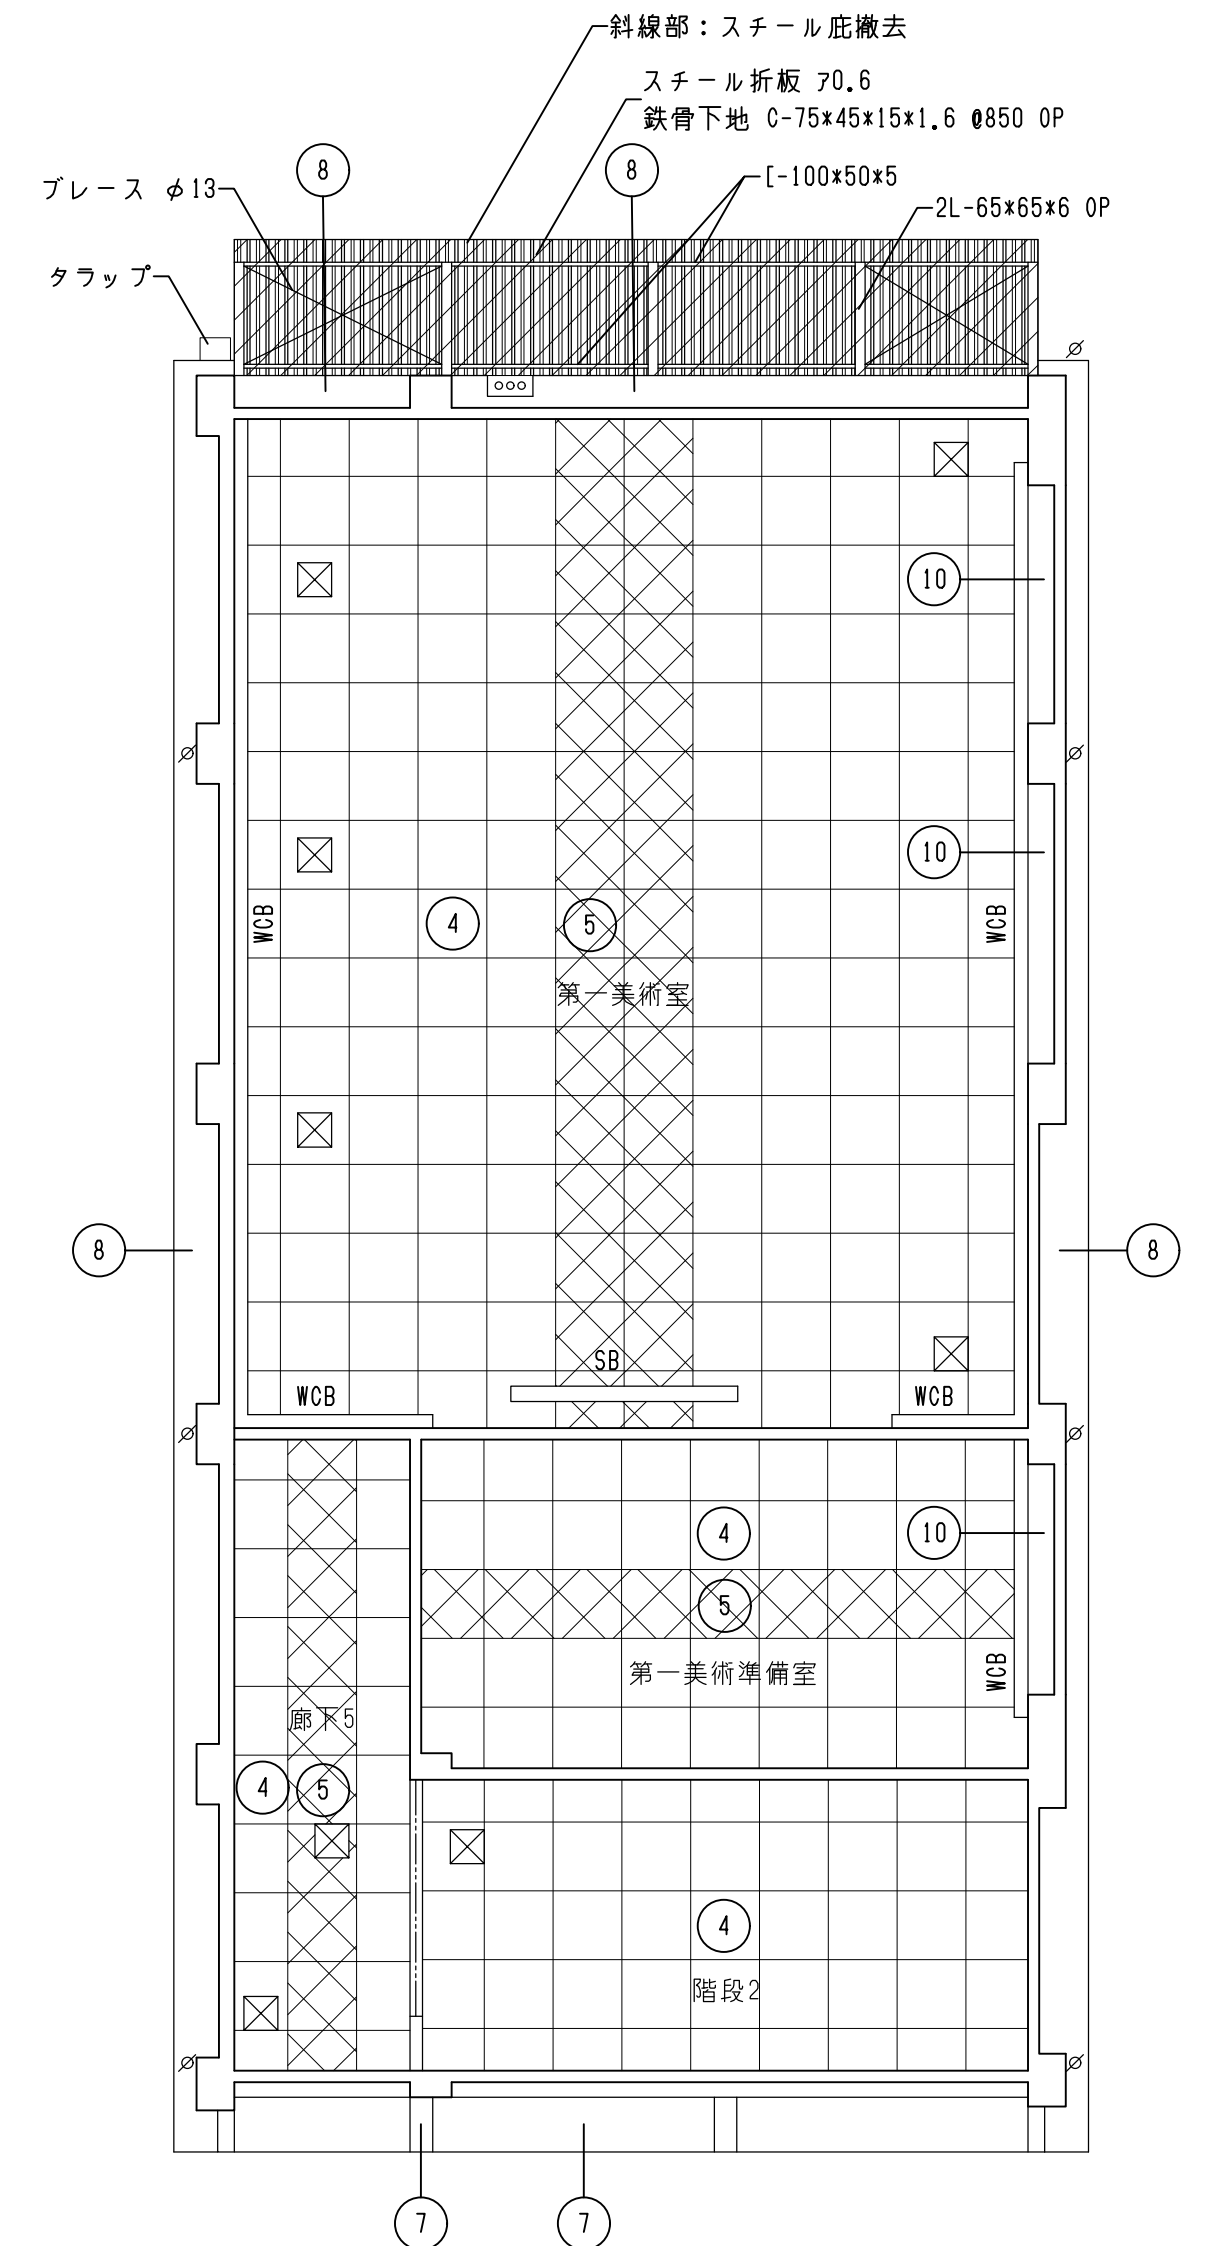

【現況・解体】3階天井伏図 1/100

【現況・解体】

仕上番号			既 存 仕 上			仕上番号			既 存 仕 上			特記事項			方 位		
①	LGS下地	GB-D (T) 79.5		解体撤去処分		⑦	コンクリート打放し	リシン吹付	ケレン・清掃 高圧水洗浄	WCB	木製カーテンボックス	撤去処分	工事範囲外の部分を示す				
②	LGS下地	GB-D (W) 79.5	証目	解体撤去処分		⑧	コンクリート打放し	吹付タイル	ケレン・清掃 高圧水洗浄	SB	スクリーン + スクリーンボックス	撤去処分					
③	LGS下地	ベニヤ貼		解体撤去処分		⑨	MO	アクリルリシン吹付	ケレン・清掃 高圧水洗浄	☒	天井点検口 アルミ枠 450×450	撤去処分					
④	LGS下地	GB-R 79	EP 目透し貼	解体撤去処分		⑩	MO	VP	-	OHP	天井吊りOHPスクリーン	撤去処分					
⑤		LGS下地	有孔GB-R 79	EP	解体撤去処分	⑪	MO	アクリルシリコン	高圧水洗浄 ふくれ部撤去		地固掛け	撤去処分					
⑥	RC下地	プラスター塗		-		⑫	FK 76	吹付タイル	解体撤去処分		地固掛けフック	撤去処分					

株式会社 豊建築設計事務所

北中学校東校舎長寿命化改修工事（建築）

【現況・解体】2、3階天井伏図

図面名称

工 事 名 称

23-010

23

32

1/200

1/100

00-00-00

APPR'VD

CHECK'D

DRAWN


CHARGE

SEAL

DRAWING NO

1級建築士登録 第75764 村田武夫


TEL 0749 62 3151 FAX 0749 64 1438 沼賀県長浜市神明町696-5

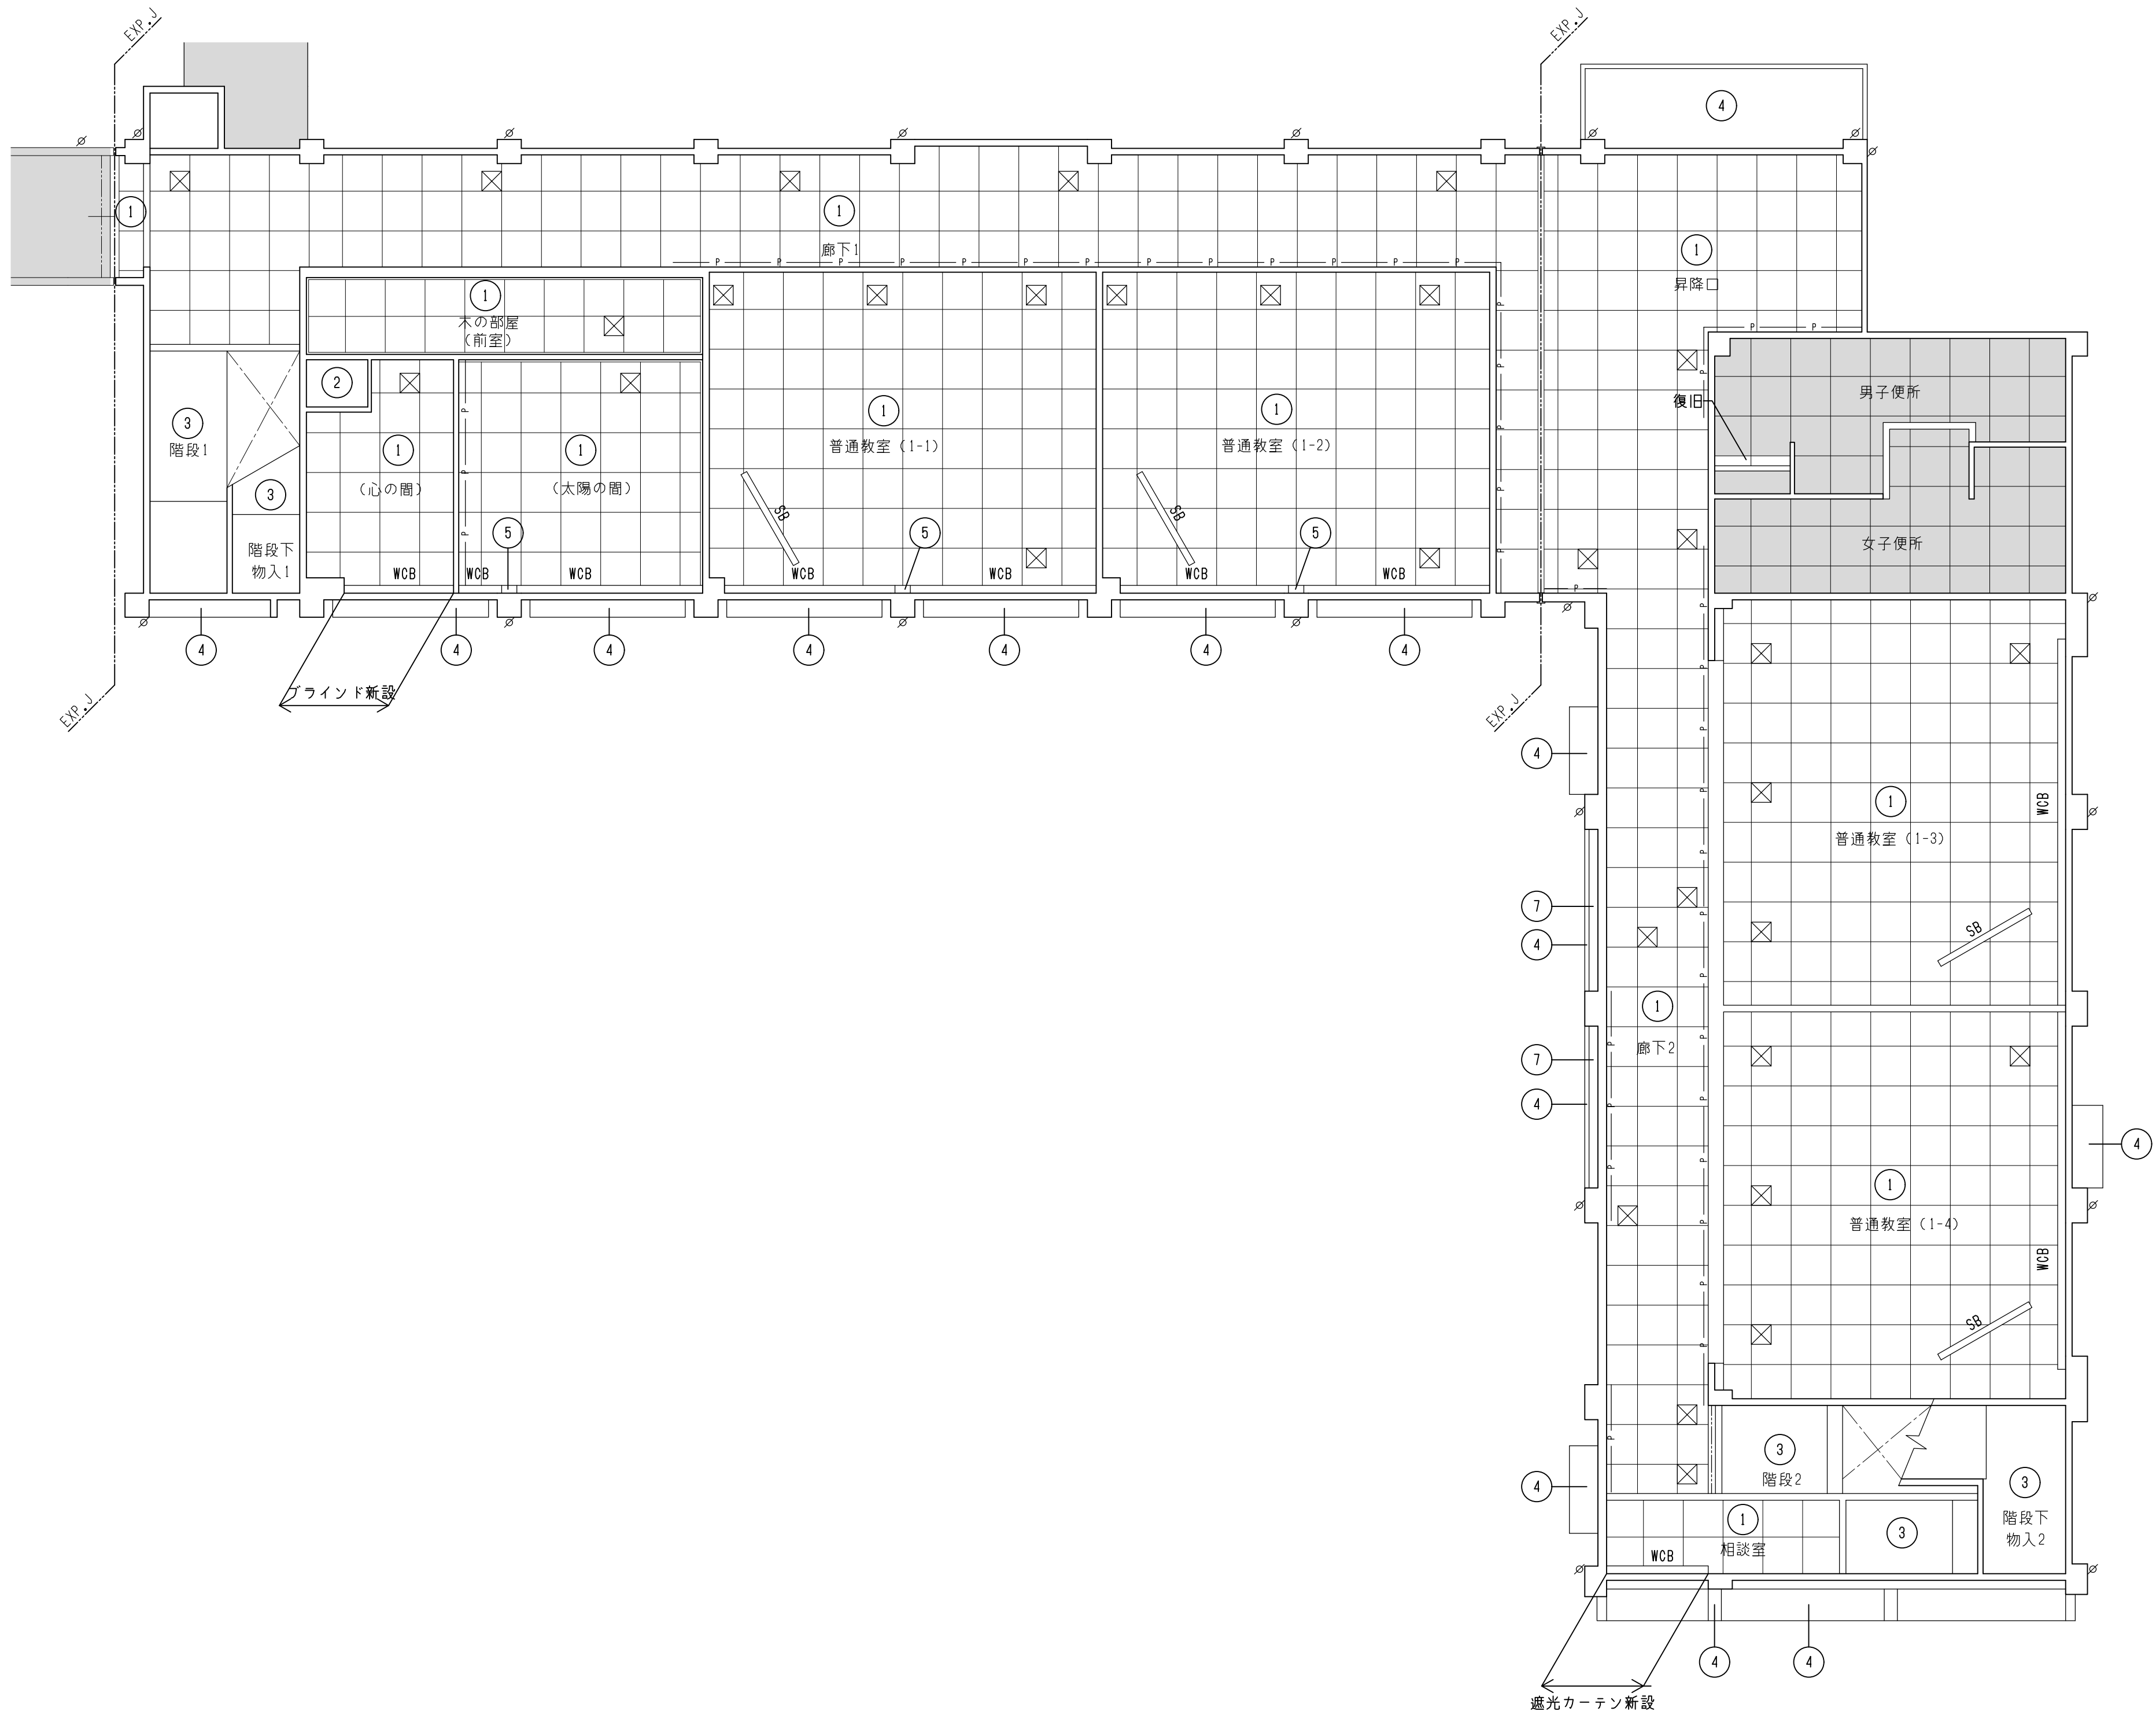


【改修】1階天井伏図 1/100

【改修】

仕上番号		改 修 仕 上		仕上番号		改 修 仕 上		特記事項		方 位	
①	LGS下地	GB-D (吸)	79.5	⑦	FK 76	アクリルゴム系外壁防水材塗布の上 低汚染・水性弾性アクリルシリコンローラー塗		 工事範囲外の部分を示す			
②	LGS下地	ウワン合板	74	WCB	木製カーテンボックス (カーテンレール共)						
③	既存プラスター面		EP	SB	スクリーン + スクリーンボックス						
④	アクリルゴム系外壁防水材塗布の上 低汚染・水性弾性アクリルシリコン		ローラー塗		天井点検口 アルミ枠 450×450						
⑤	既存W0面		EP	— P —	ピクチャーレール						
⑥	木胴縁		GB-R 79.5	EP							

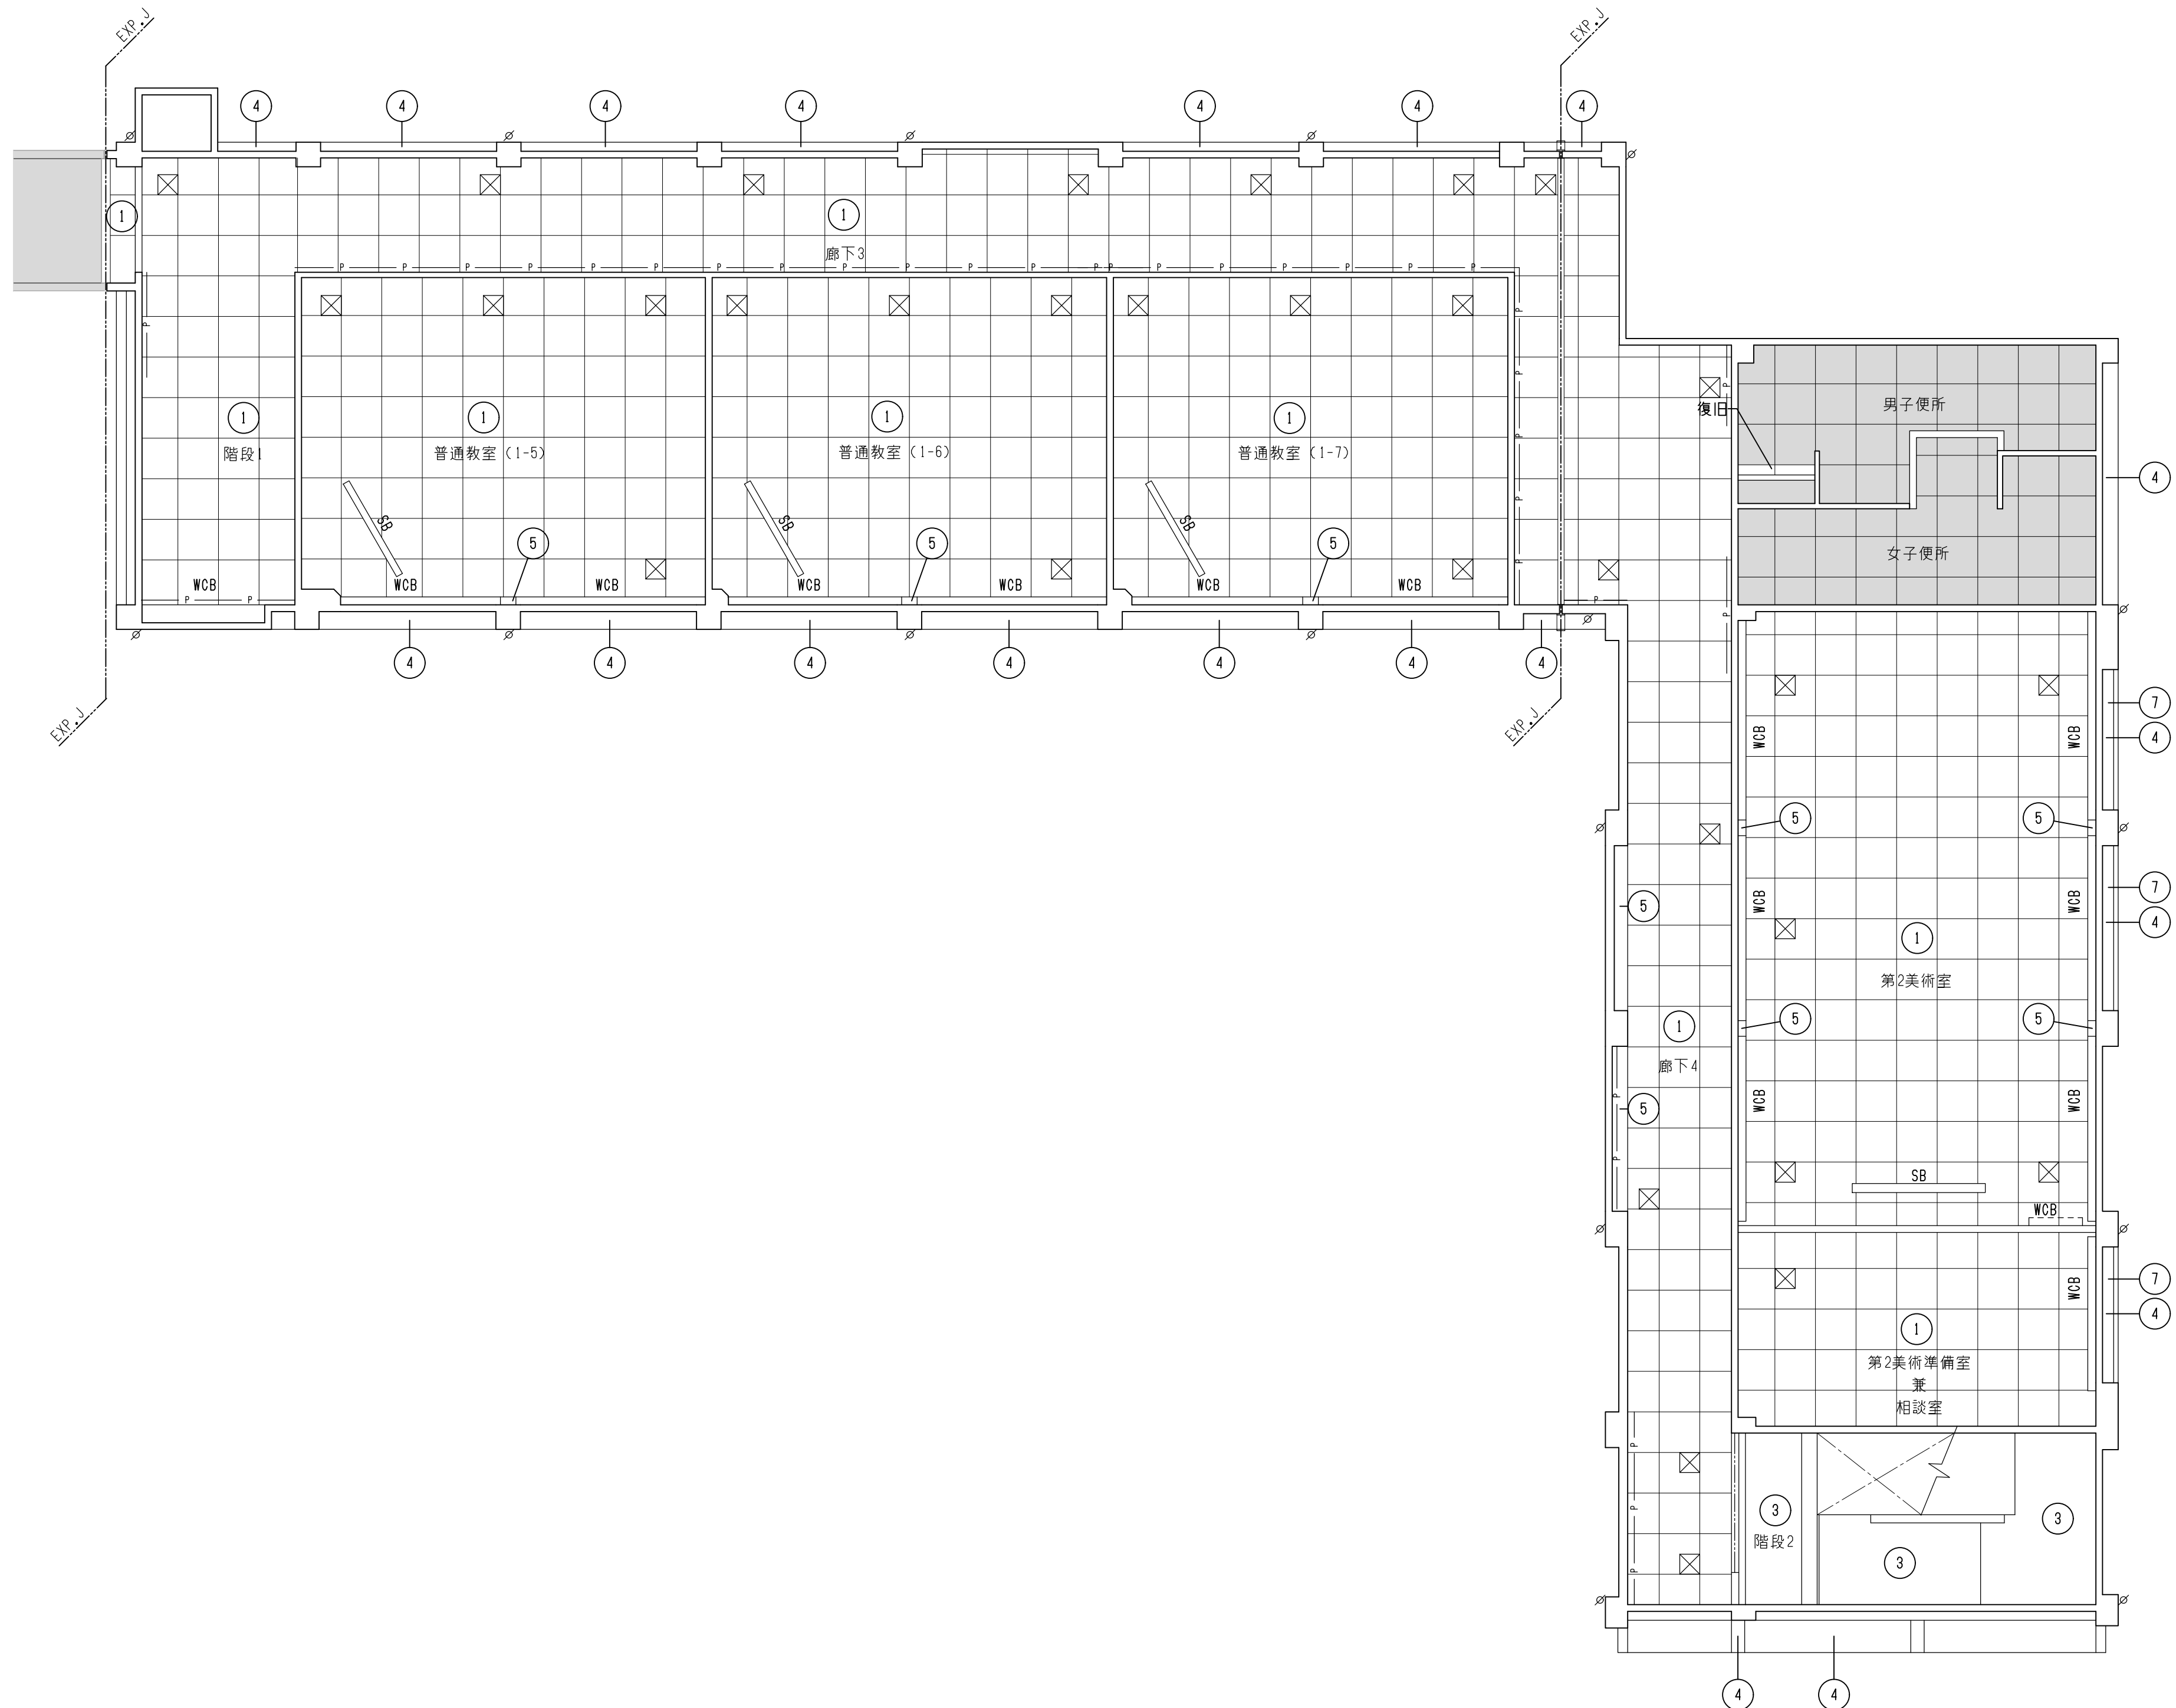

【改修】2階天井伏図 1/100

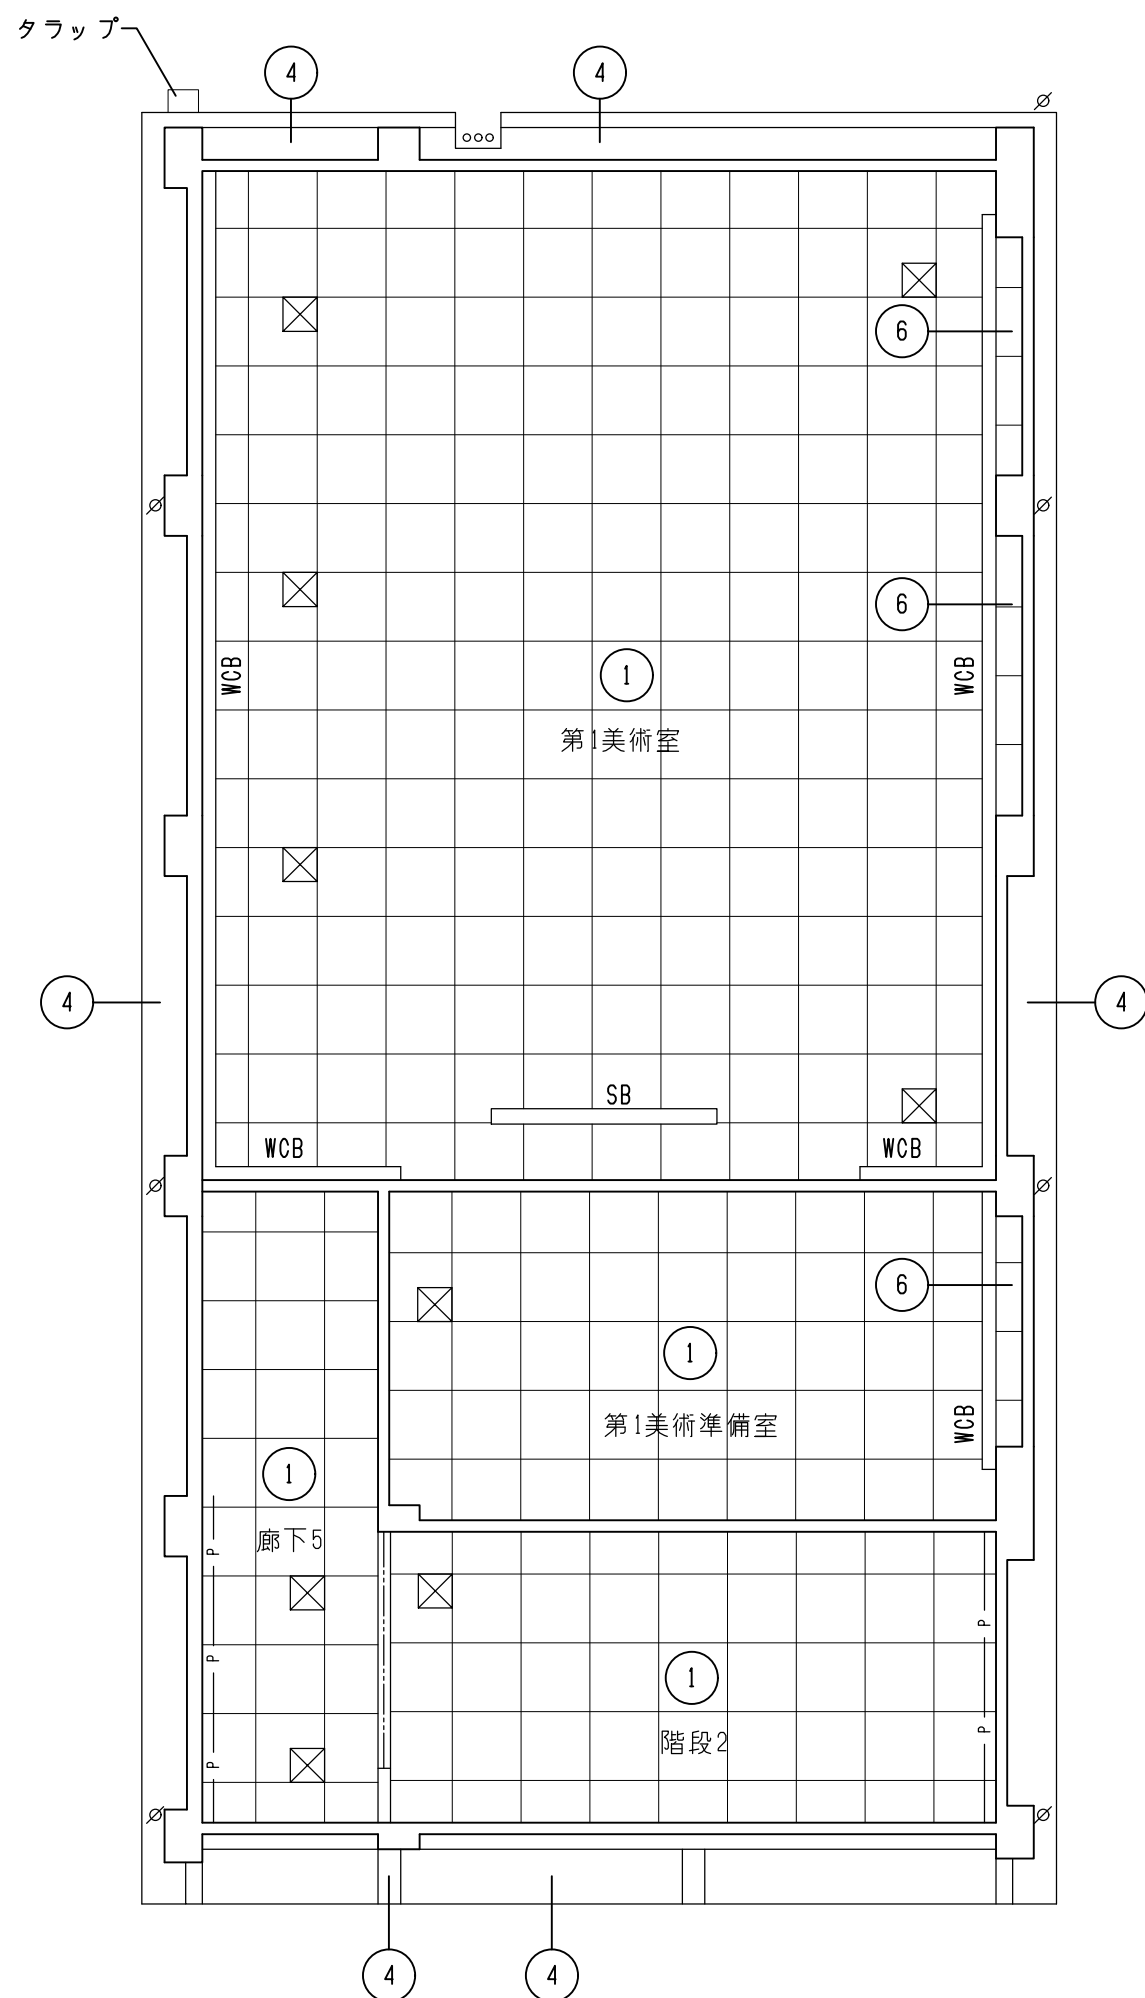

【改修】3階天井伏図 1/100

【改修】

仕上番号		改 修 仕 上	仕上番号	改 修 仕 上	特記事項	方 位	
①	LGS下地	GB-D (吸) 79.5	⑦	FK 76 アクリルゴム系外壁防水材塗布の上 低汚染・水性弾性アクリルシリコンローラー塗	工事範囲外の部分を示す	N	
②	LGS下地	ラワン合板 74	WCB	木製カーテンボックス (カーテンレール共)			
③	既存プラスター面	EP	SB	スクリーン + スクリーンボックス			
④	アクリルゴム系外壁防水材塗布の上 低汚染・水性弾性アクリルシリコン	ローラー塗	☒	天井点検口 アルミ枠 450×450			
⑤	既存W0面	EP	— P —	ピクチャーレール			
⑥	木胴縁	GB-R 79.5 EP					

株式会社 豊建築設計事務所

工 事 名 称

北中学校東校舎長寿命化改修工事 (建築)

図 面 名 称

【改修】2、3階天井伏図

SCALES

A1 : 1/100
A3 : 1/200

APPR'VD

.. .

CHECK'D

.. .

DRAWN

00-00-00

CHARGE


.. .

SEAL


DRAWING NO.

A 34


23-010

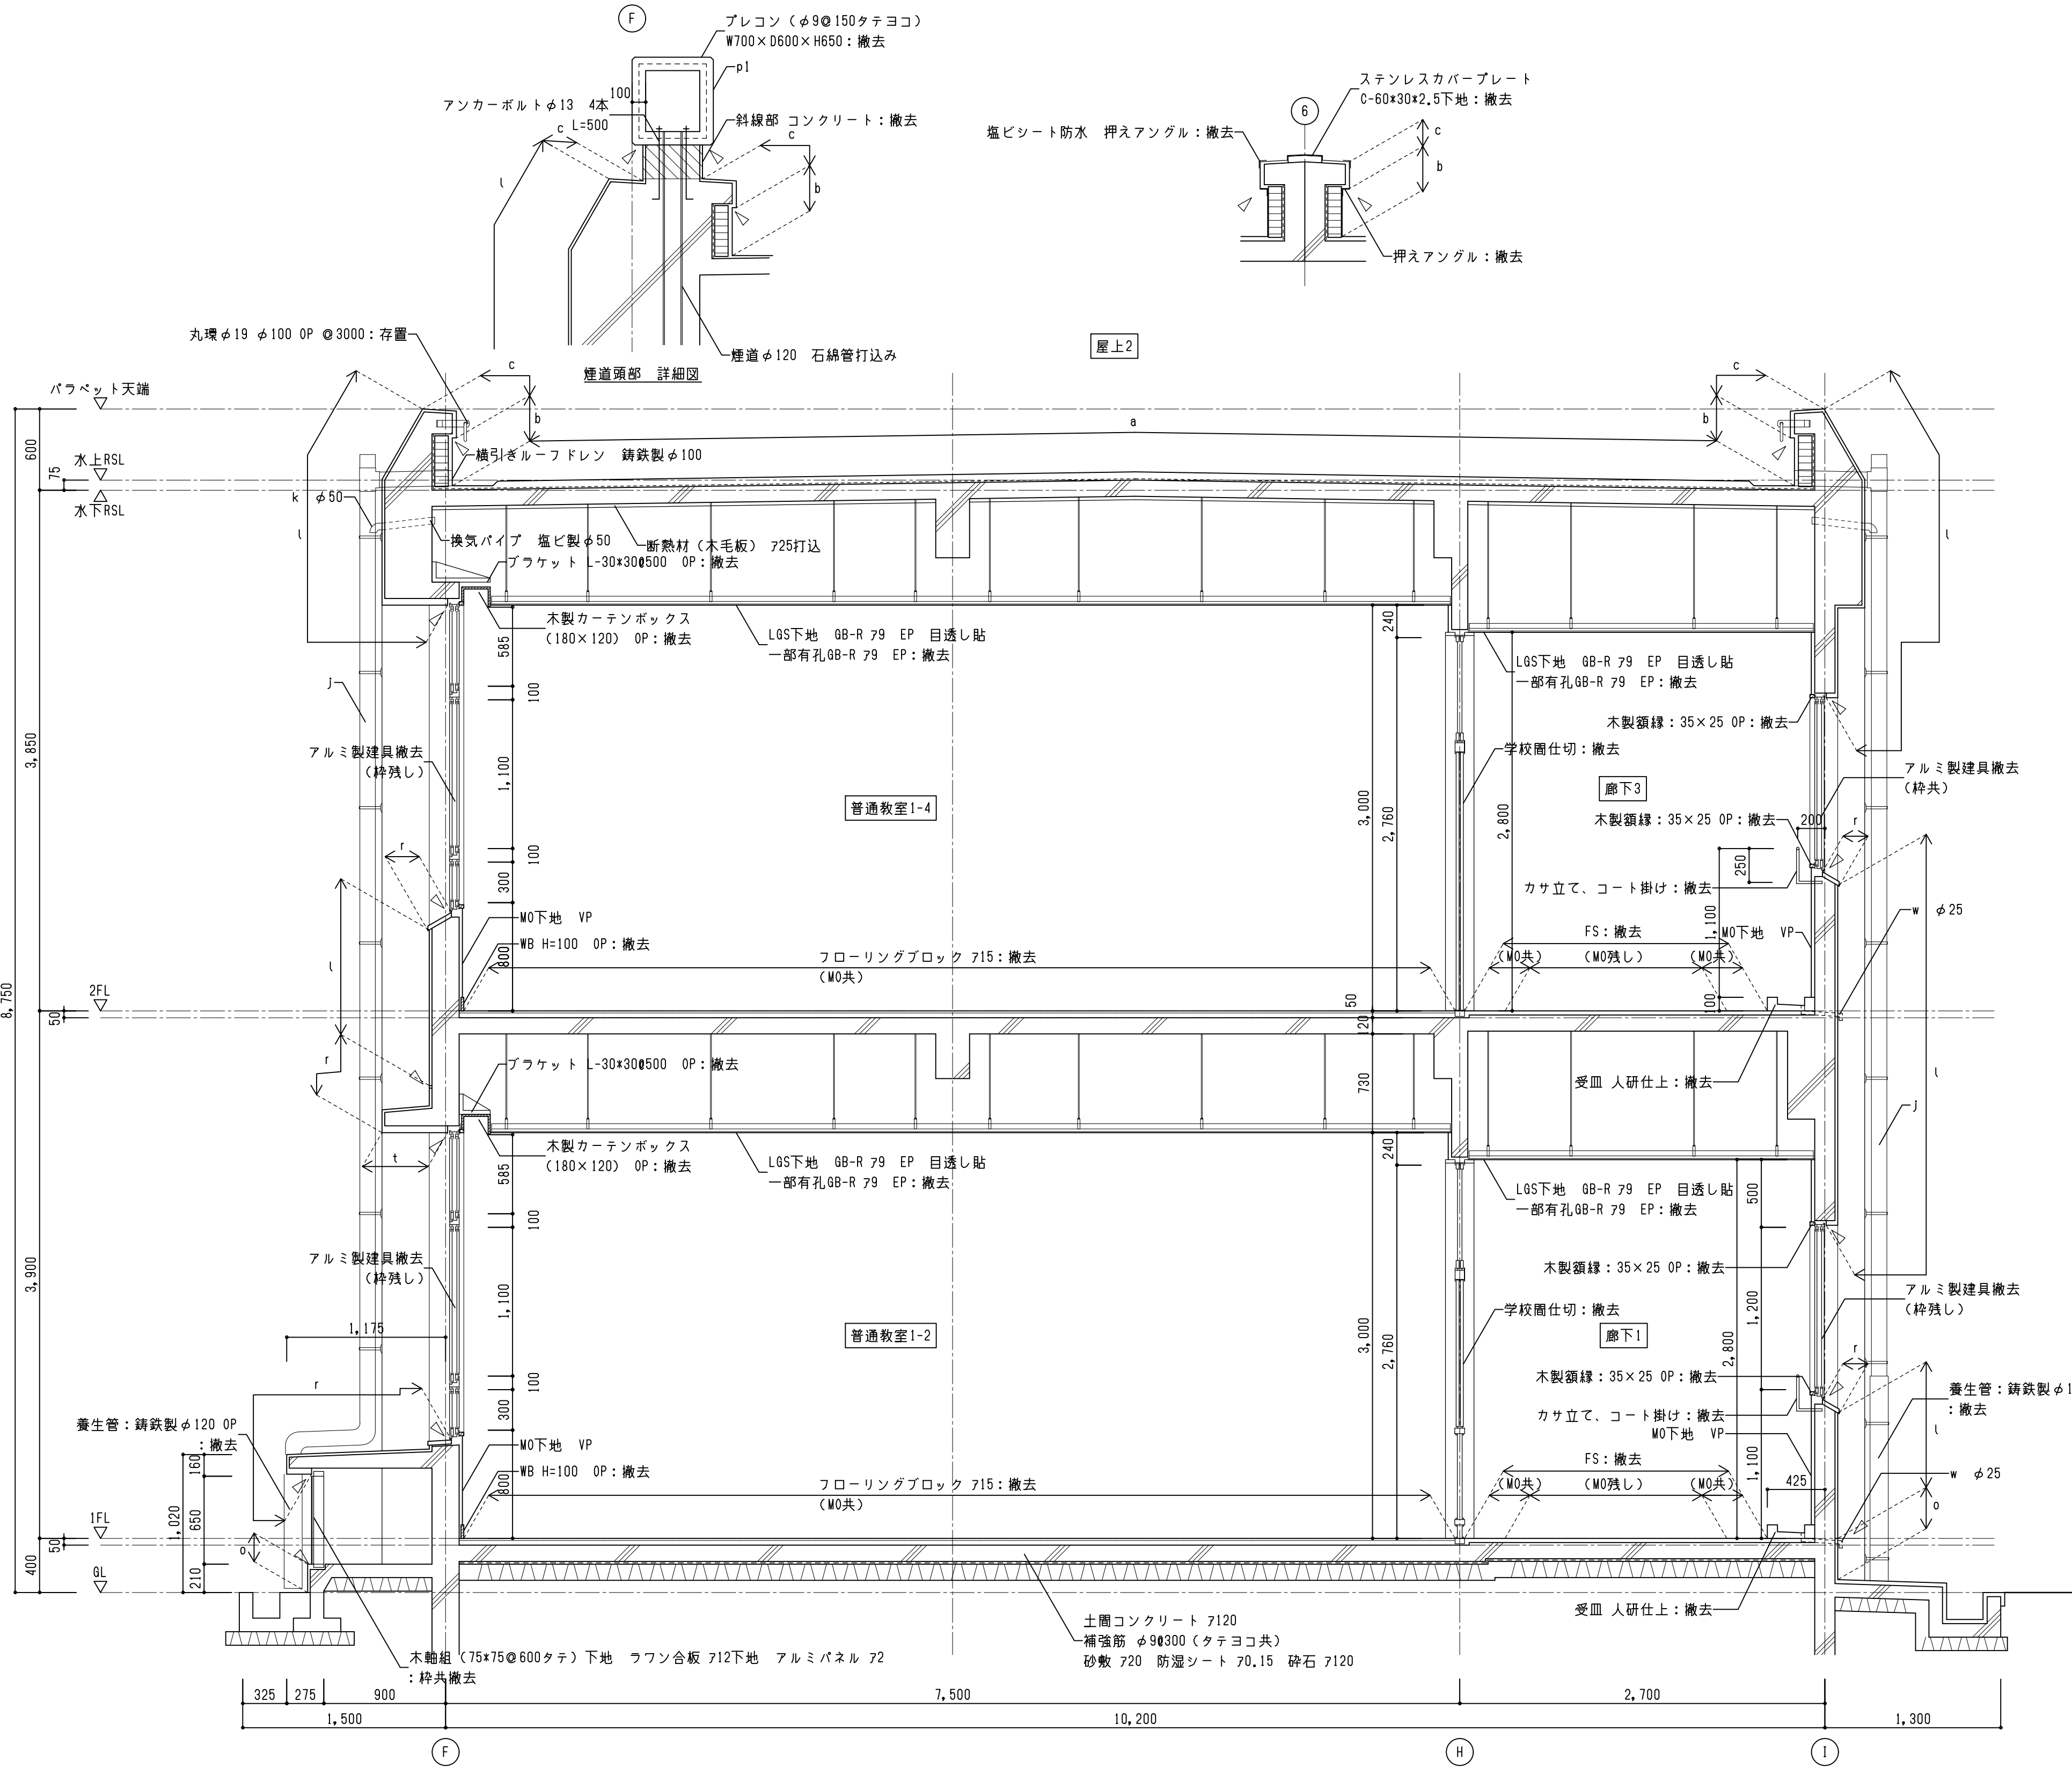

符号	部 位	既 存 外 部 仕 上	工 事 内 容
a	屋 上 部	アスファルト防水通気工法、ステンレス脱気筒、横引きルーフトレイン	既設防水不良部切開・焼付処理（15%程度）脱気筒撤去及び段差調整、ケレン・清掃・高圧水洗浄
b	屋 上 立上り	アスファルト防水	押えアングル撤去（コーキング共）アスファルト防水層撤去、ケレン・清掃・高圧水洗浄
c	バフベツ天端	ウレタン防水	ケレン・清掃・高圧水洗浄
d	屋 上 部	バーライトコンクリート下地 ウレタン防水	ケレン・清掃・高圧水洗浄
e	屋 上 立上り	防水M0下地 ウレタン防水	ケレン・清掃・高圧水洗浄
f	庇 平部	防水M0 コテ押え	ケレン・清掃・高圧水洗浄
g	庇 立上り	防水M0 コテ押え	外壁取り合い部：シーリング打ち撤去処分ケレン・清掃・高圧水洗浄
h	軒 天	コンクリート打放し リシン吹付	ケレン・清掃・高圧水洗浄
i	軒 天	コンクリート打放し 吹付タイル	ケレン・清掃・高圧水洗浄
j	タテイ	VP 100 FP、欄み金物φ1200、養生管φ120 FP	解体撤去処分（養生管共）
k	換気、排水パイプ	塩ビ製 φ75、φ50 VP	既存塗膜除去（高圧水洗浄）
l	外 壁	M0下地 アクリルゴム系透湿型壁面防水材塗布 トップコート：アクリルシリコン	高圧水洗浄 ふくれ部撤去、段差調整（3%程度）
m	外 壁 （ハト小屋）	コンクリート打放し アクリルゴム系透湿型壁面防水材塗布 トップコート：アクリルシリコン	
n	外 壁	コンクリート打放し 吹付タイル	
o	巾 木	モルタル刷毛引き	高圧水洗浄
p1	煙 突	プレコン 吹付タイル 煙道石綿管 φ120打ち込み	バフベツ天端まで解体撤去
p2		プレコン 煙道石綿管 φ120打ち込み	
r	庇 他	防水M0下地 ウレタン防水	ケレン・清掃・高圧水洗浄
s	小 庇	防水M0 コテ押え	
t	軒 天	M0 アクリルリシン吹付	ケレン・清掃・高圧水洗浄
w	排水パイプ	塩ビ製 φ25 VP	撤去処分
▽	シーリング		撤去処分

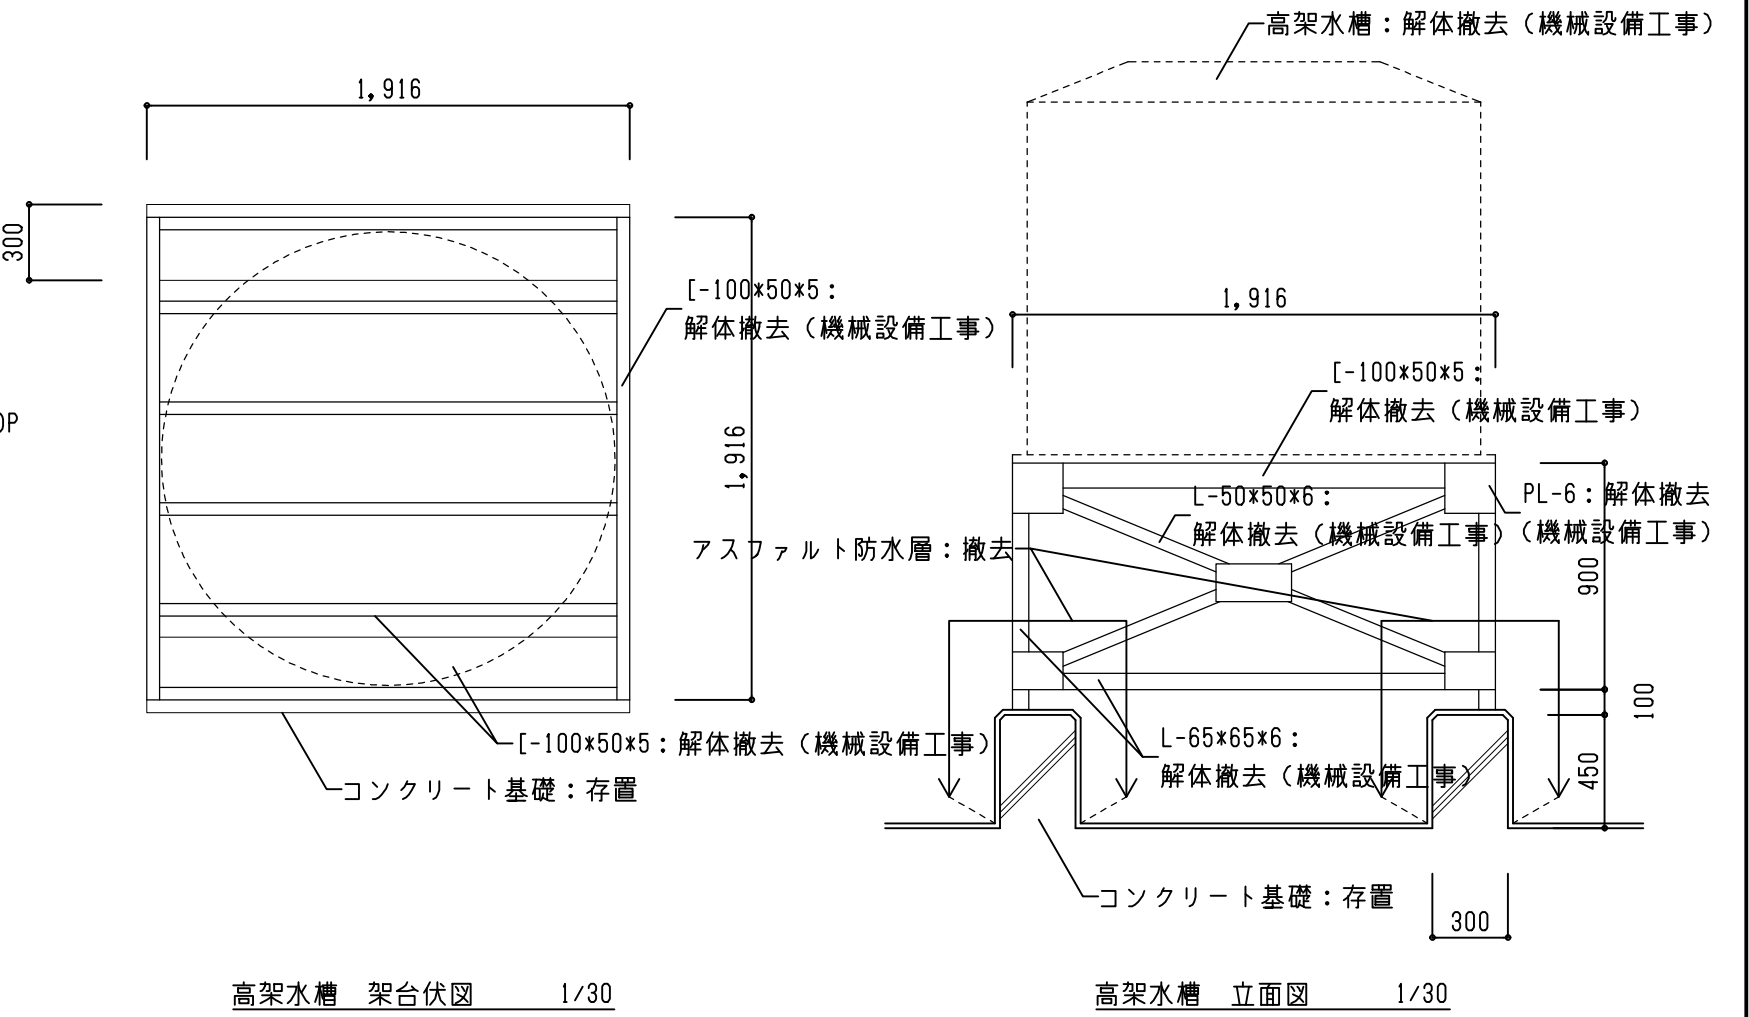


【現況・解体】

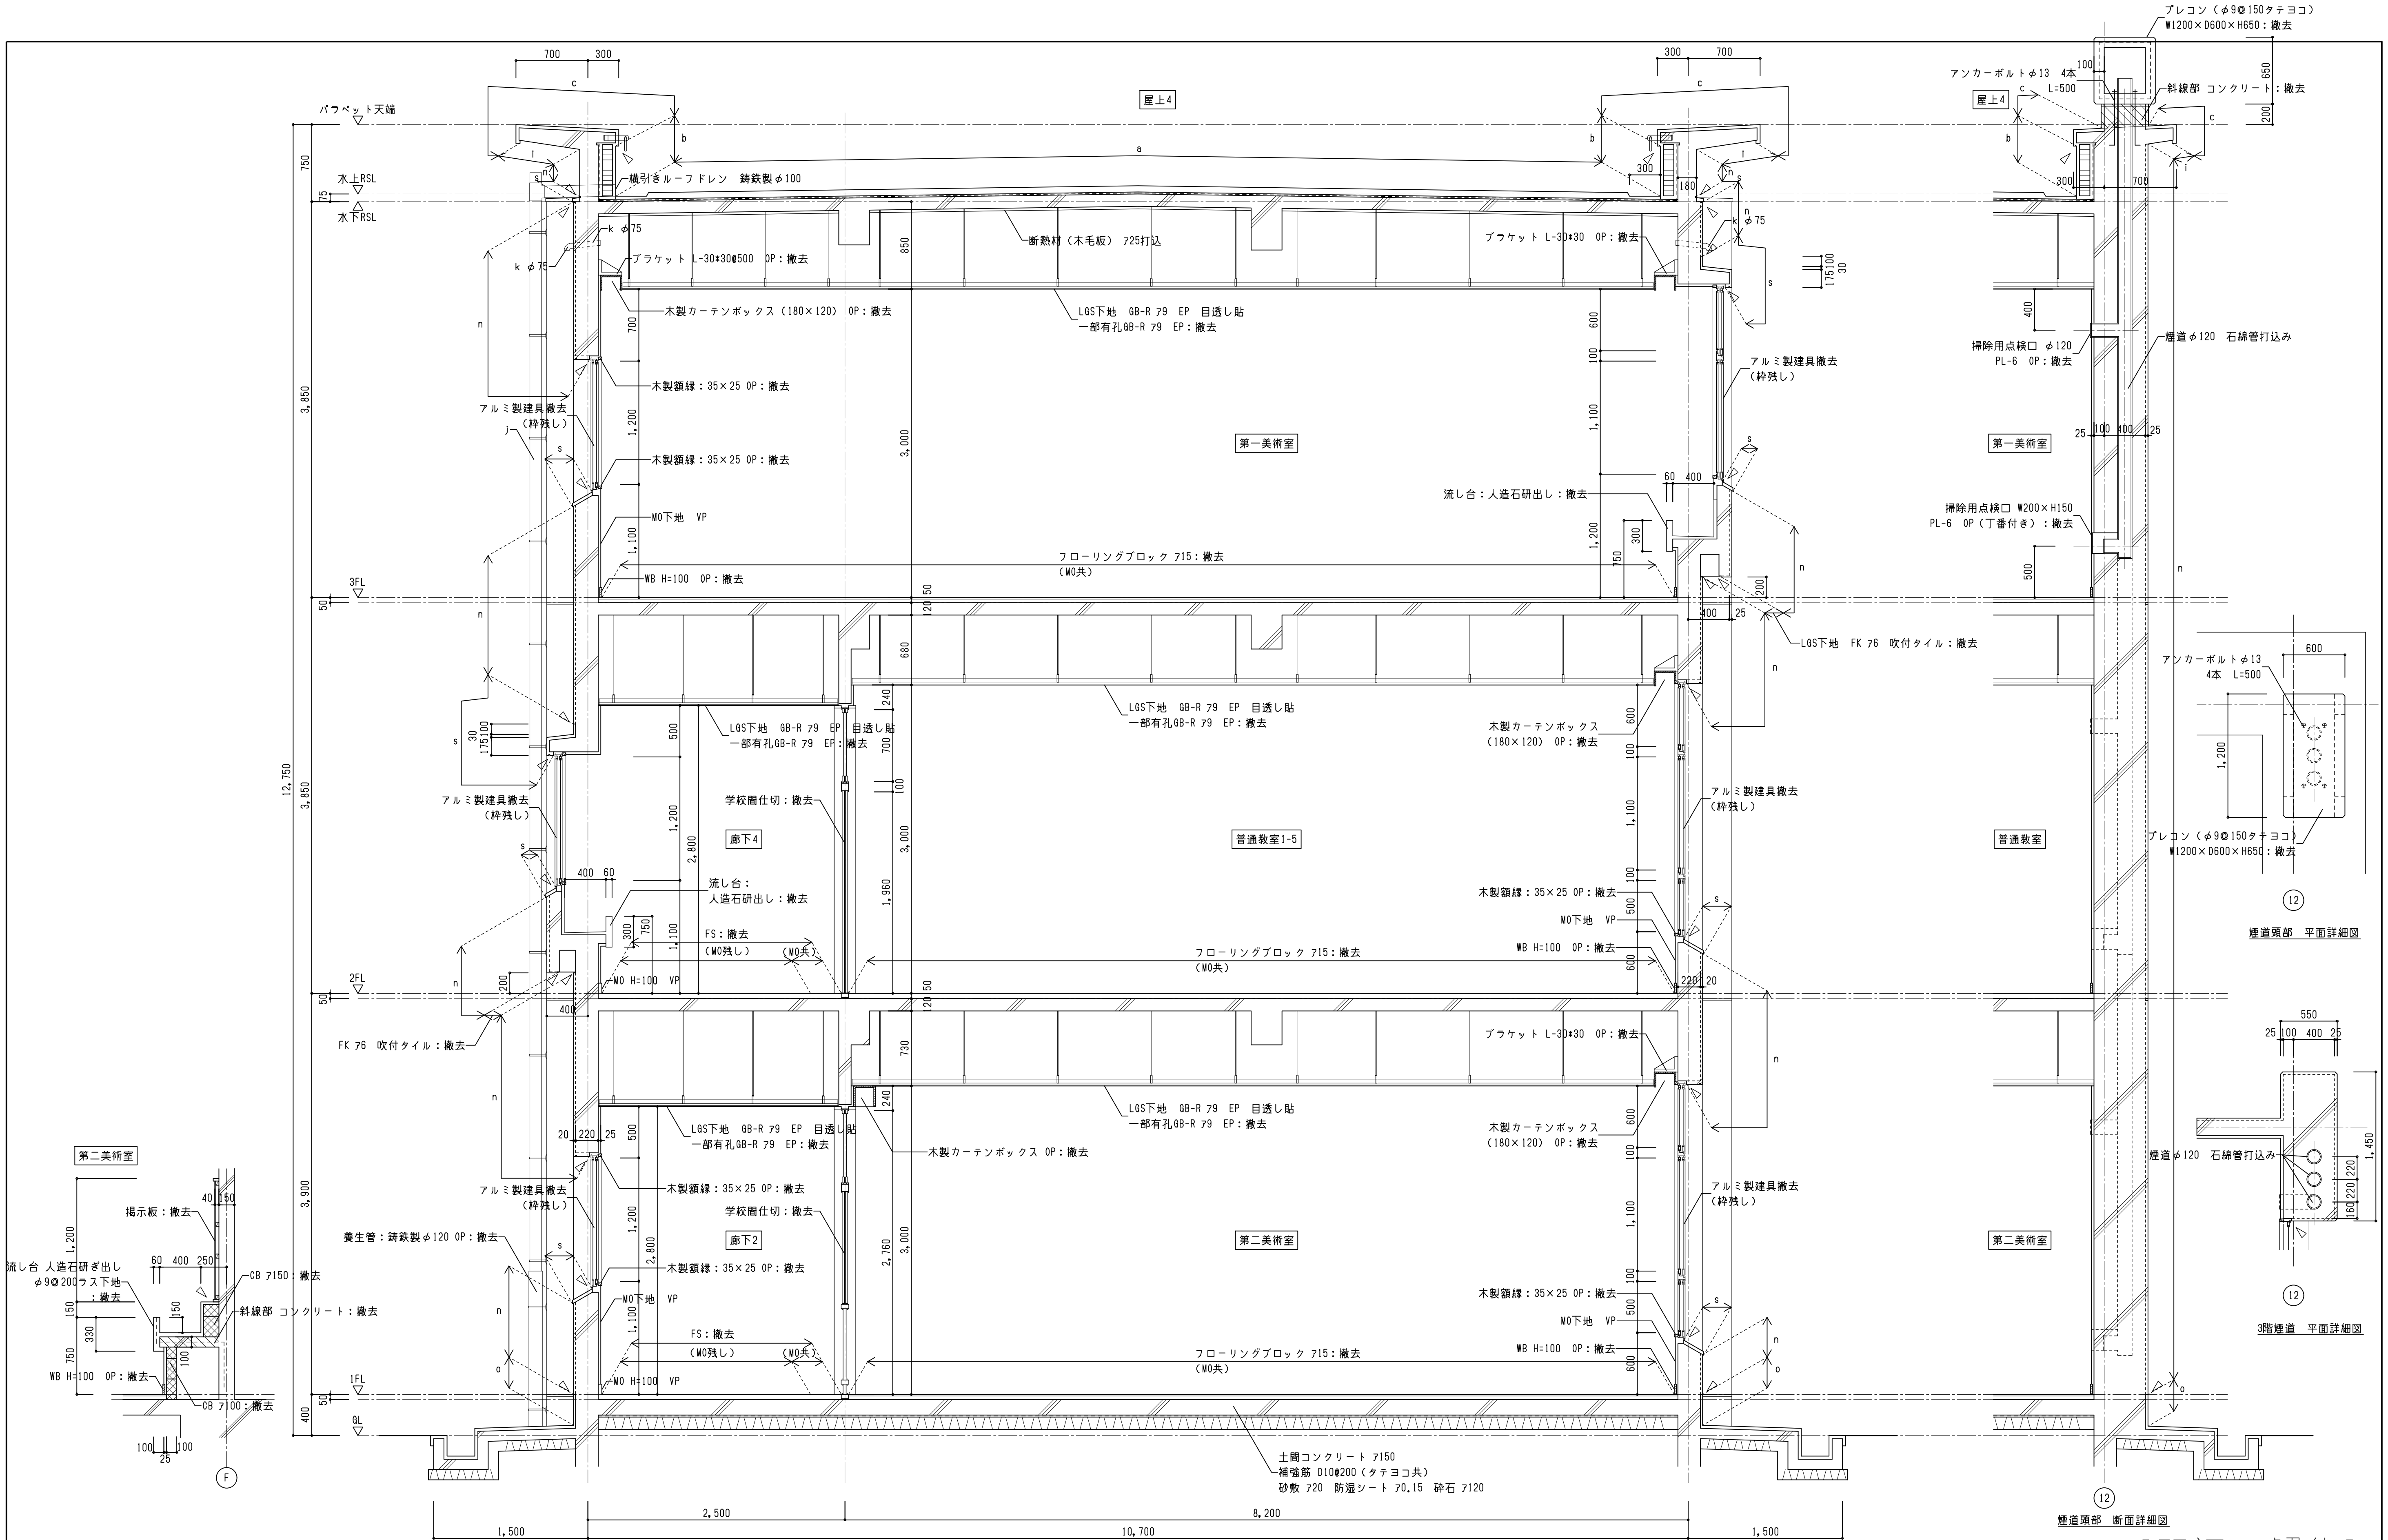


【現況・解体】

株式会社 豊建築設計事務所		工事名称	北中学校東校舎長寿命化改修工事（建築）		SCALE	APPR'D	CHECK'D	DRAWN	CHARGE	SEAL	DRAWING	NO
図面名称		【現況・解体】断面詳細図（2）			A1: 1/30			00-00-00			A	36
36		1級建築士登録 第75764 村田武夫			A3: 1/60							

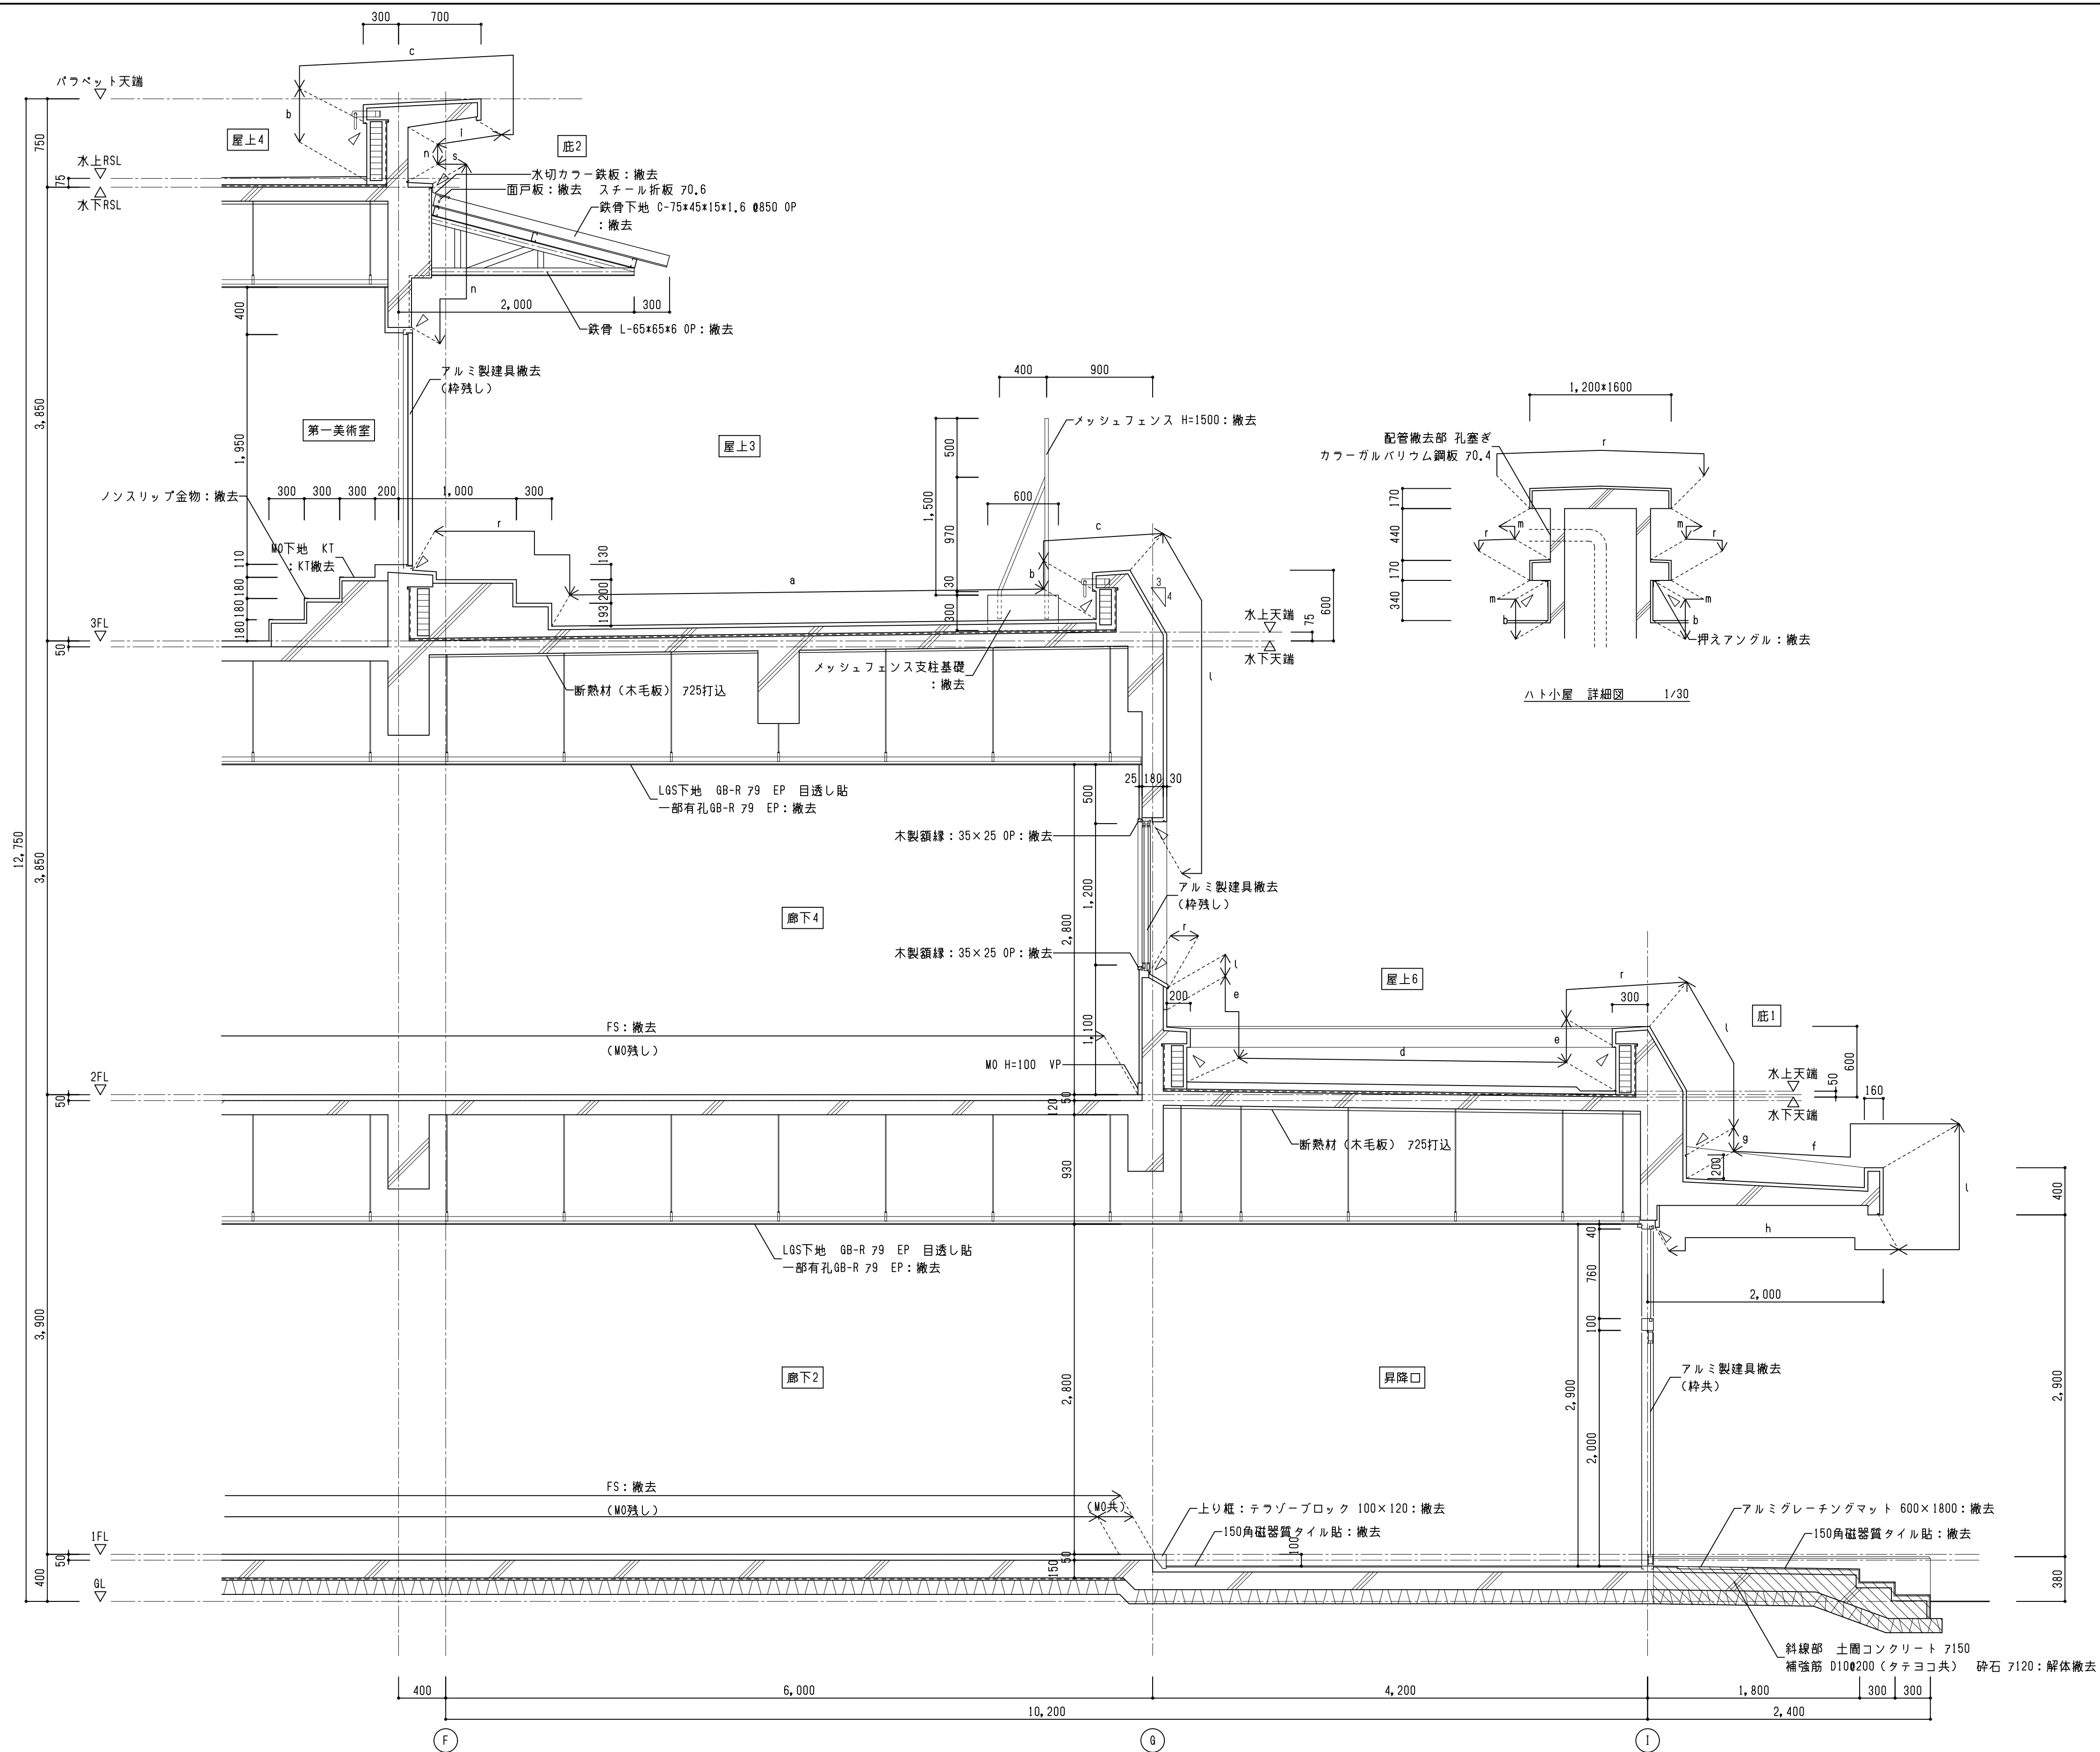


【現況・解体】

		 株式会社 豊建築設計事務所	工 事 名 称	北中学校東校舎長寿命化改修工事（建築）				SCALES	APPR'Y'D	CHECK'D	DRAWN	CHARGE	SEAL	DRAWING NO.		
			図 面 名 称	【現況・解体】断面詳細図（3）				A1 : 1/30	-	-	00-00-00	-	-	A	37	
								A3 : 1/60								
滋賀県長浜市神明町696-5 TEL 0749 62 3151 FAX 0749 64 1438			1級建築士登録 第75764 村田武夫													

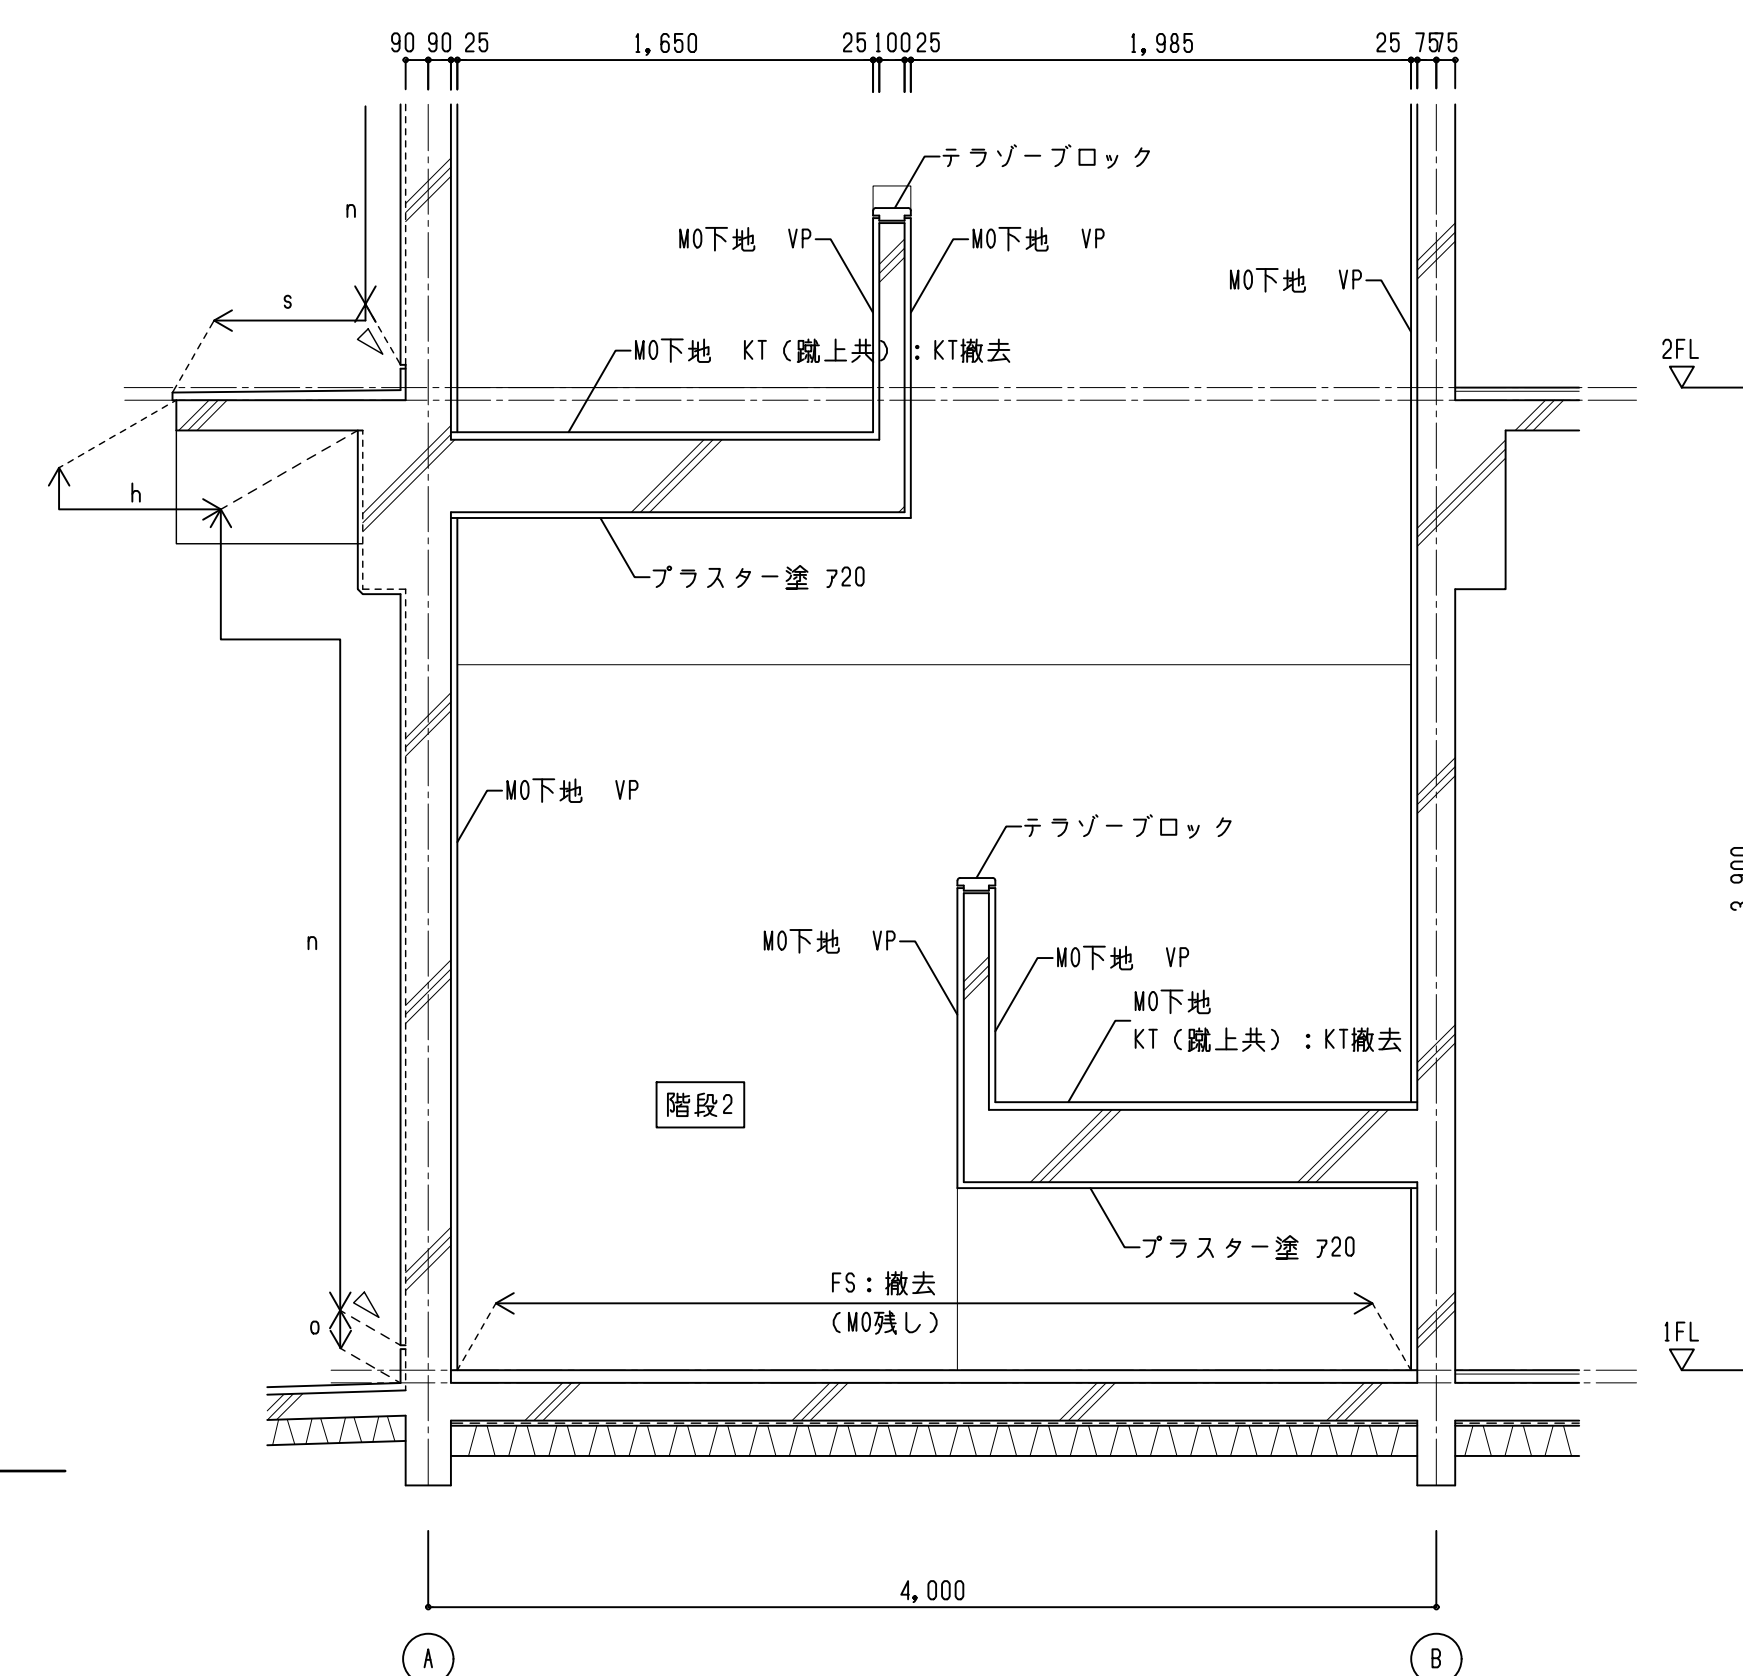


【現況・解体】

	SCALES	APPR'D	CHECK'D	DRAWN	CHARGE	SEAL	DRAWING NO
	A1 : 1/30	· ·	· ·	00-00-00	· ·		A 38 /
	A3 : 1/60						

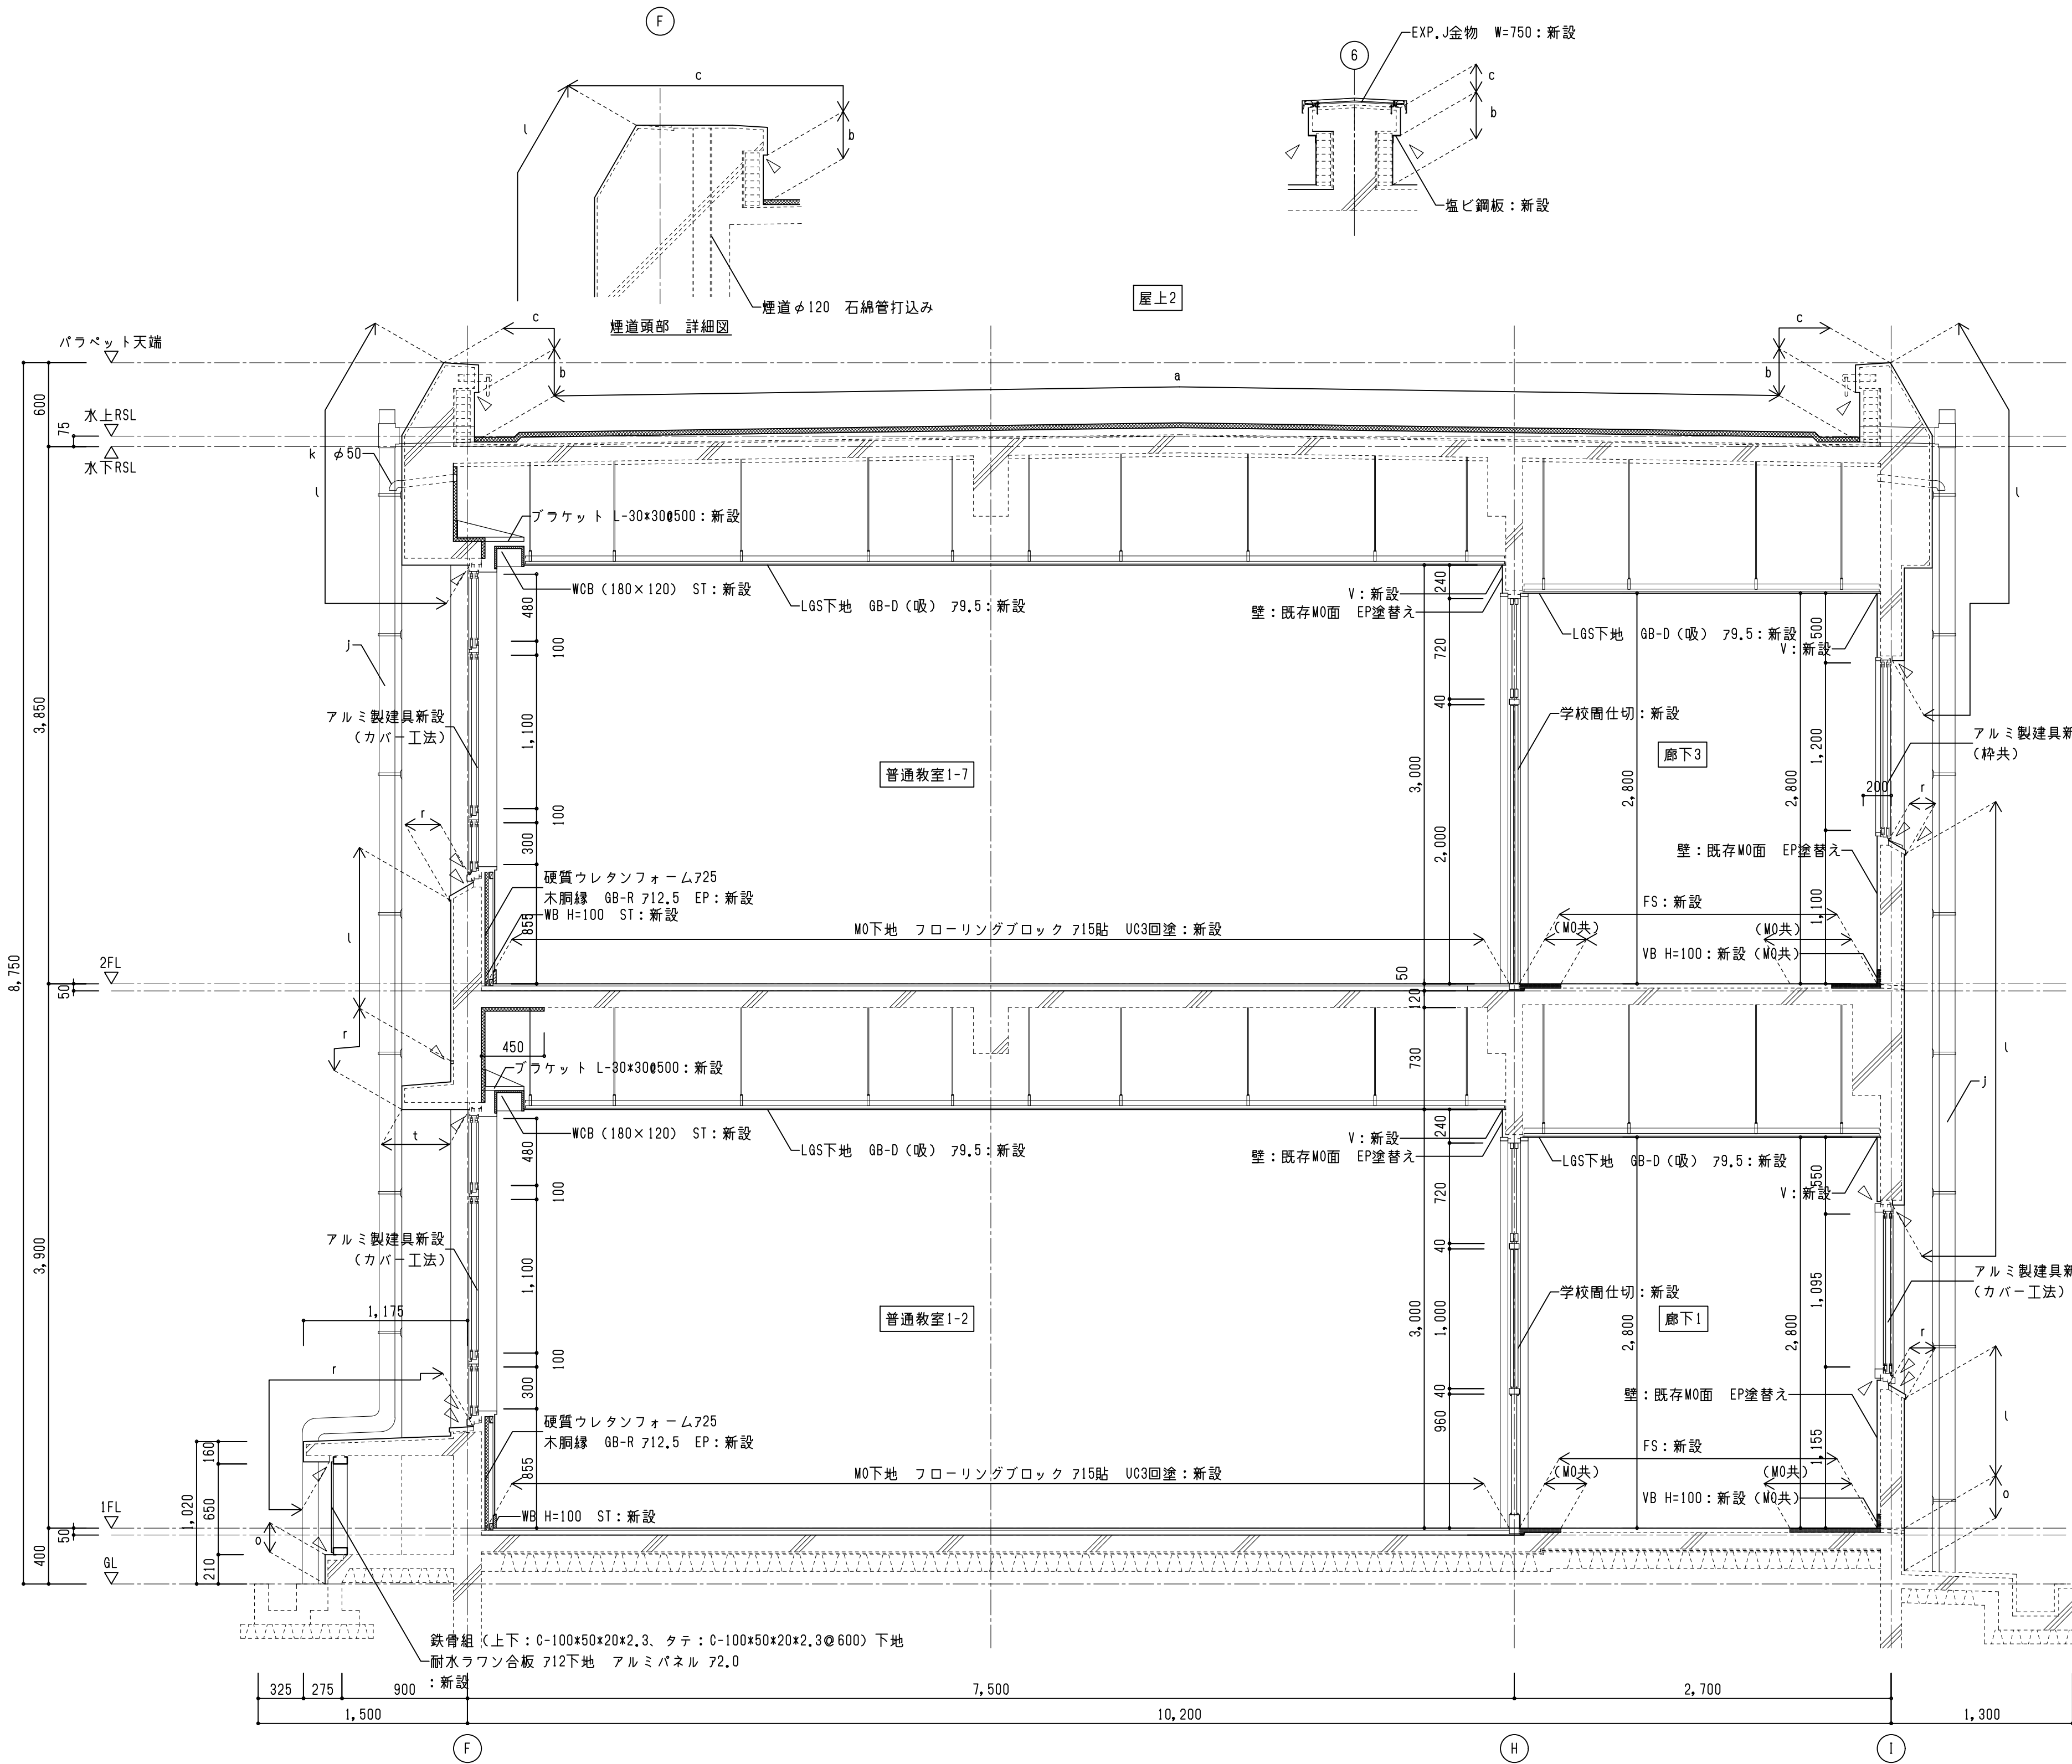

符号	部 位	改 修 外 部 仕 上
a	屋 上 部	入隅部：コーナークラント取付、硬質ウレタンフォーム3種1号 t=35mm、改質アスファルト防水（露出防水 t=2.5 M4AS1工法）保護塗料塗（シルバー）、脱気筒新設、改修用ドレン取付（ストレーナー共）横引き
b	屋 上 立上り	立面端部：アルミアングル取付（シーリング共）、改質アスファルト防水 t=2.5 保護塗料塗（シルバー）
c	バフベツ天端	カチオン系下地調整材塗布（C-1、煙突撤去部：C-2）ウレタン防水（X-2）
d	屋 上 部	ウレタン防水（X-2）
e	屋 上 立上り	ウレタン防水（X-2）
f	庇 平部	カチオン系下地調整材塗布（C-1）ウレタン防水（X-2）改修用ドレン取付（ストレーナー共）縦引き
g	庇 立上り	壁取り合い部：シーリング、カチオン系下地調整材塗布（C-1）ウレタン防水（X-2）
h	軒天	アクリルゴム系外壁防水材塗布の上 低汚染・水性弾性アクリルシリコン ローラー塗
i	軒天	アクリルゴム系外壁防水材塗布の上 低汚染・水性弾性アクリルシリコン ローラー塗
j	タテイ	カワ-VP100 襷み金物φ1000 DP
k	換気パイプ	下地調整の上 DP
l	外 壁	クワック部 下地緩衝材塗布工法（0.2~2.0mm未満）
m		浮き部 アンカーピンニング工法（16本/m ² 、256本/m ² ）
n		爆裂・欠損・露筋部 樹脂モルタル補修
	全 面	アクリルゴム系外壁防水材塗布の上 低汚染・水性弾性アクリルシリコン ローラー塗
o	巾 木	浸透性吸水防止材塗 3回ローラー塗
p	煙 突	モルタル充填
r	庇 他	カチオン系下地調整材塗布（C-1、煙突撤去部：C-2）ウレタン防水（X-2）
s	小 庇	カチオン系下地調整材塗布（C-1）ウレタン防水（X-2）
t	軒 天	アクリルゴム系外壁防水材塗布の上 低汚染・水性弾性アクリルシリコン ローラー塗
▽	シーリング	新設
=====		硬質ウレタンフォーム725

【改修】

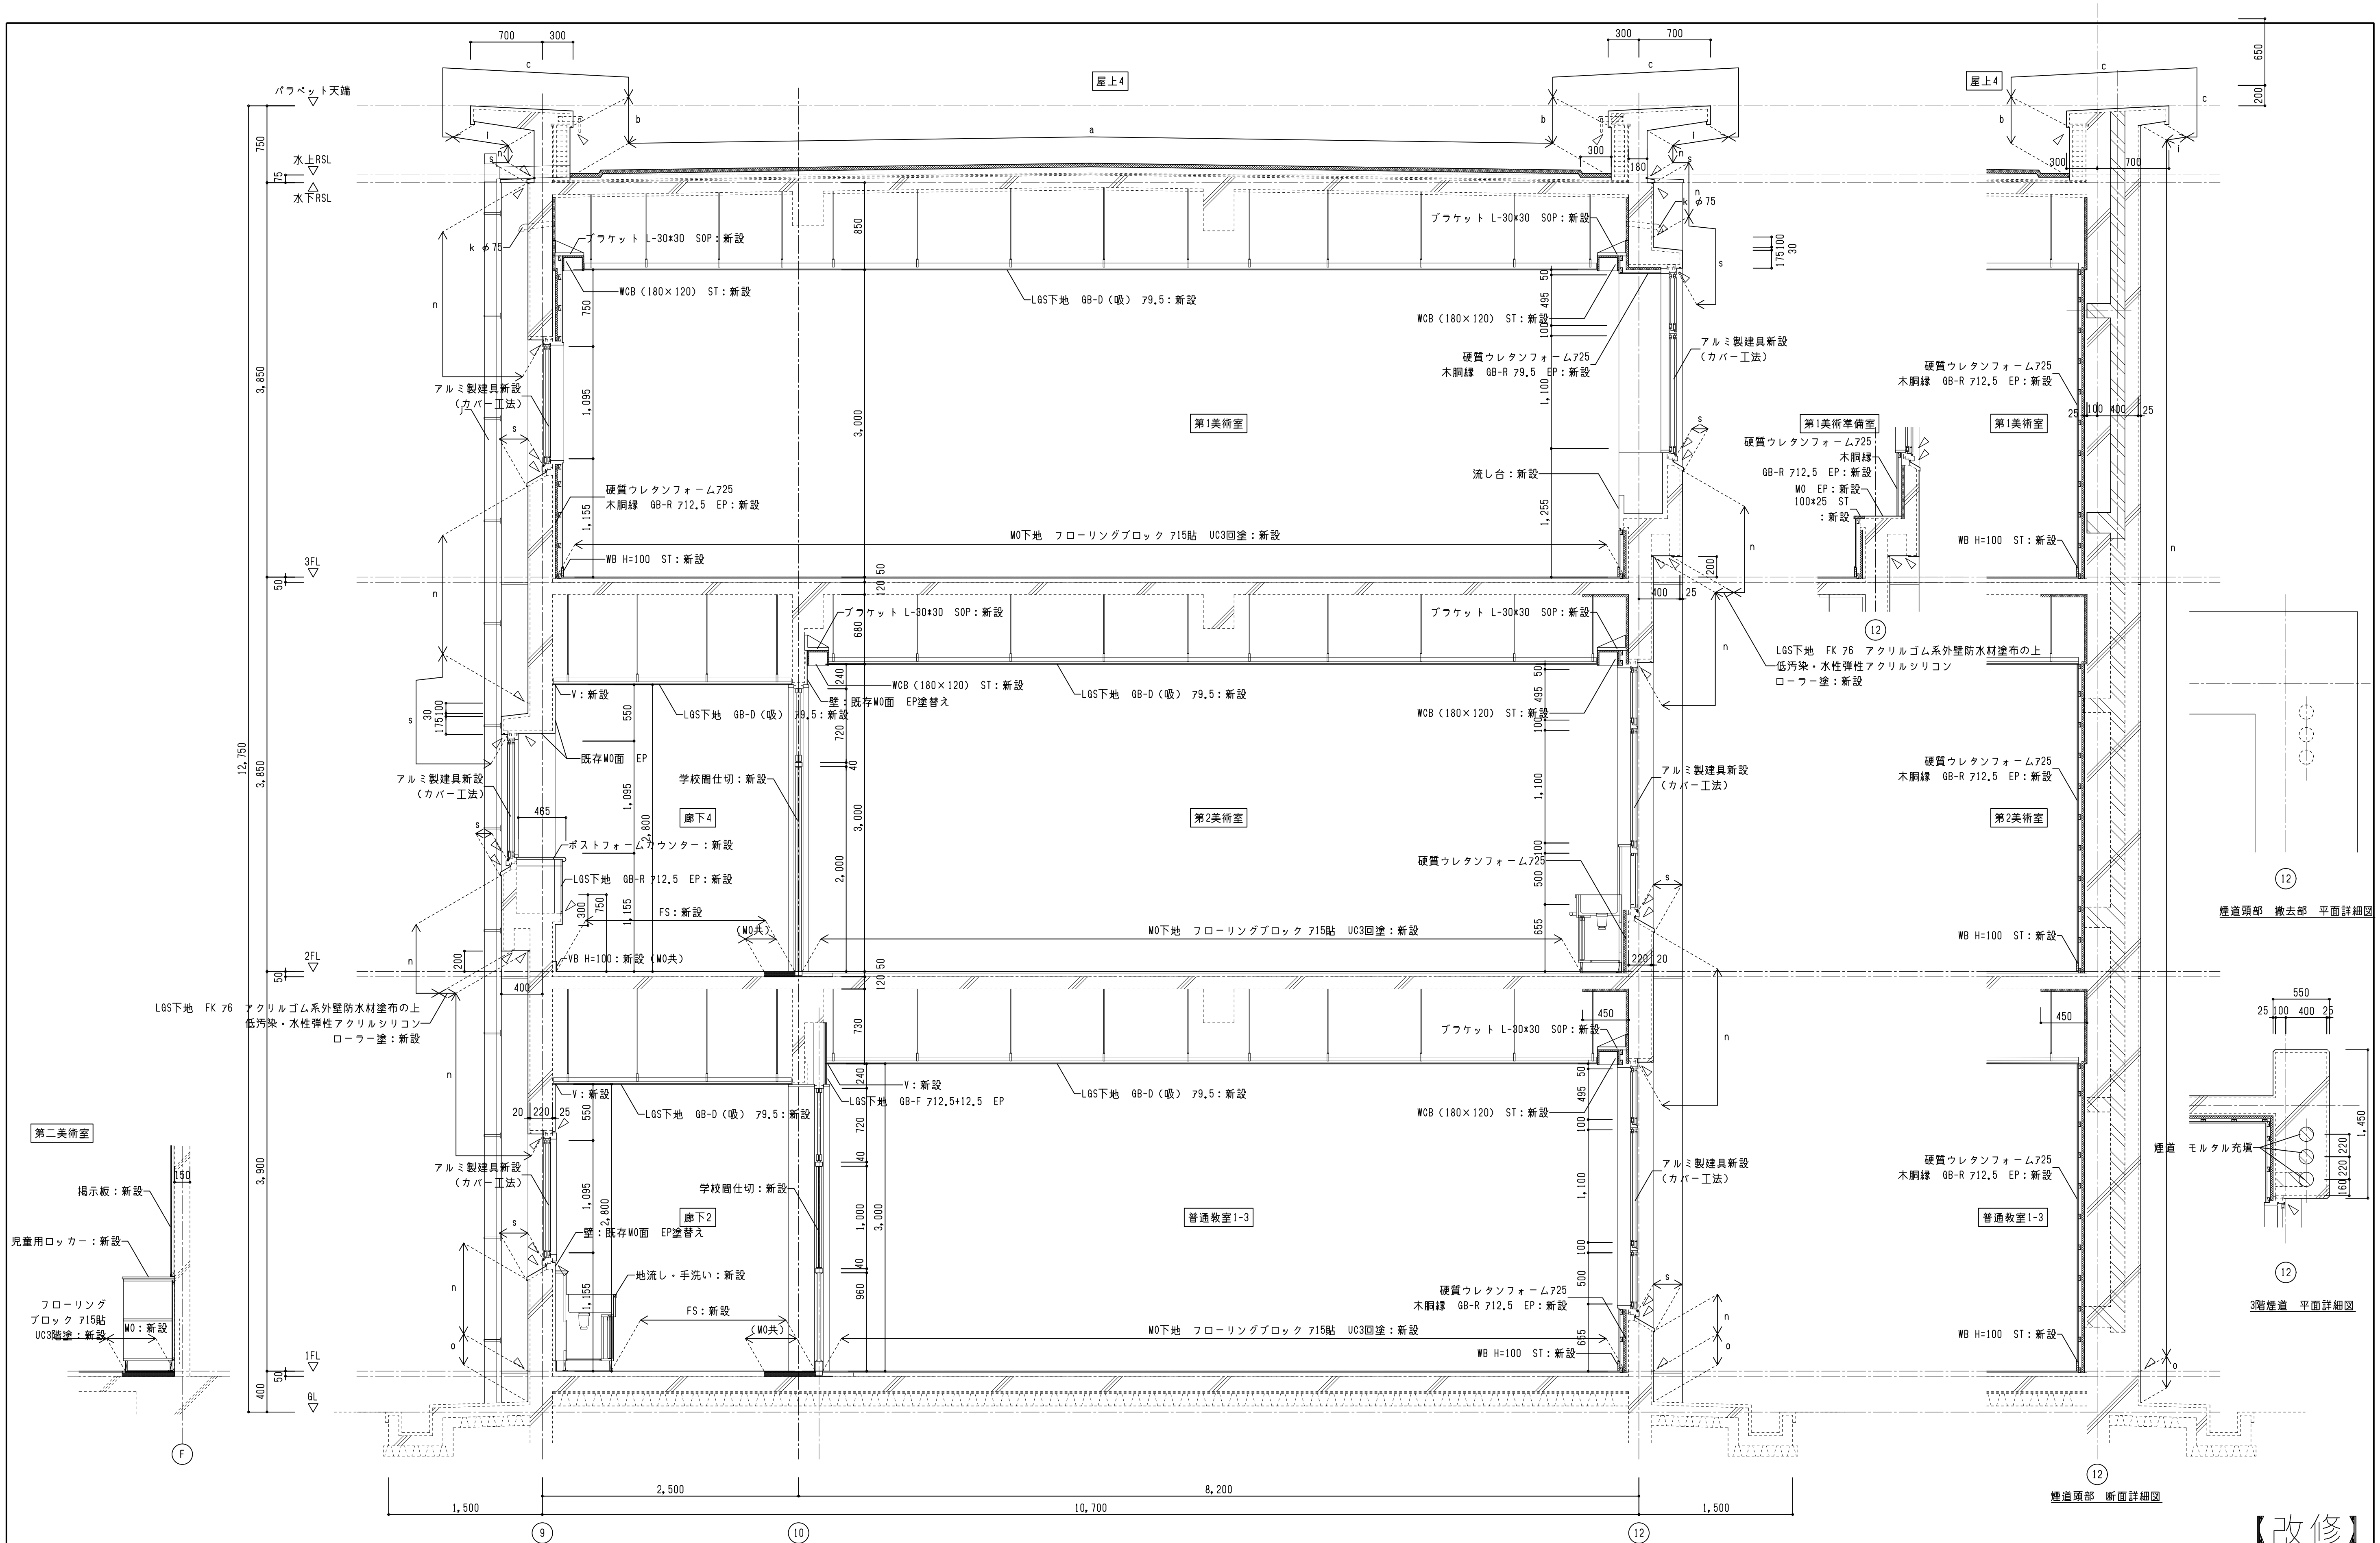


煙道頭部 撤去部 平面詳細図

煙道 3階煙道 平面詳細図

煙道頭部 断面詳細図

【改修】


株式会社 豊建築設計事務所		工事名称 北中学校東校舎長寿命化改修工事（建築）		図面名称 【改修】断面詳細図（2）		図面番号 第75764 村田武夫		1級建築士登録 第75764 村田武夫		SCALE	APPR'D	CHECK'D	DRAWN	CHARGE	SEAL	DRAWING	NO
										A1: 1/30			00-00-00			A	40
										A3: 1/60							

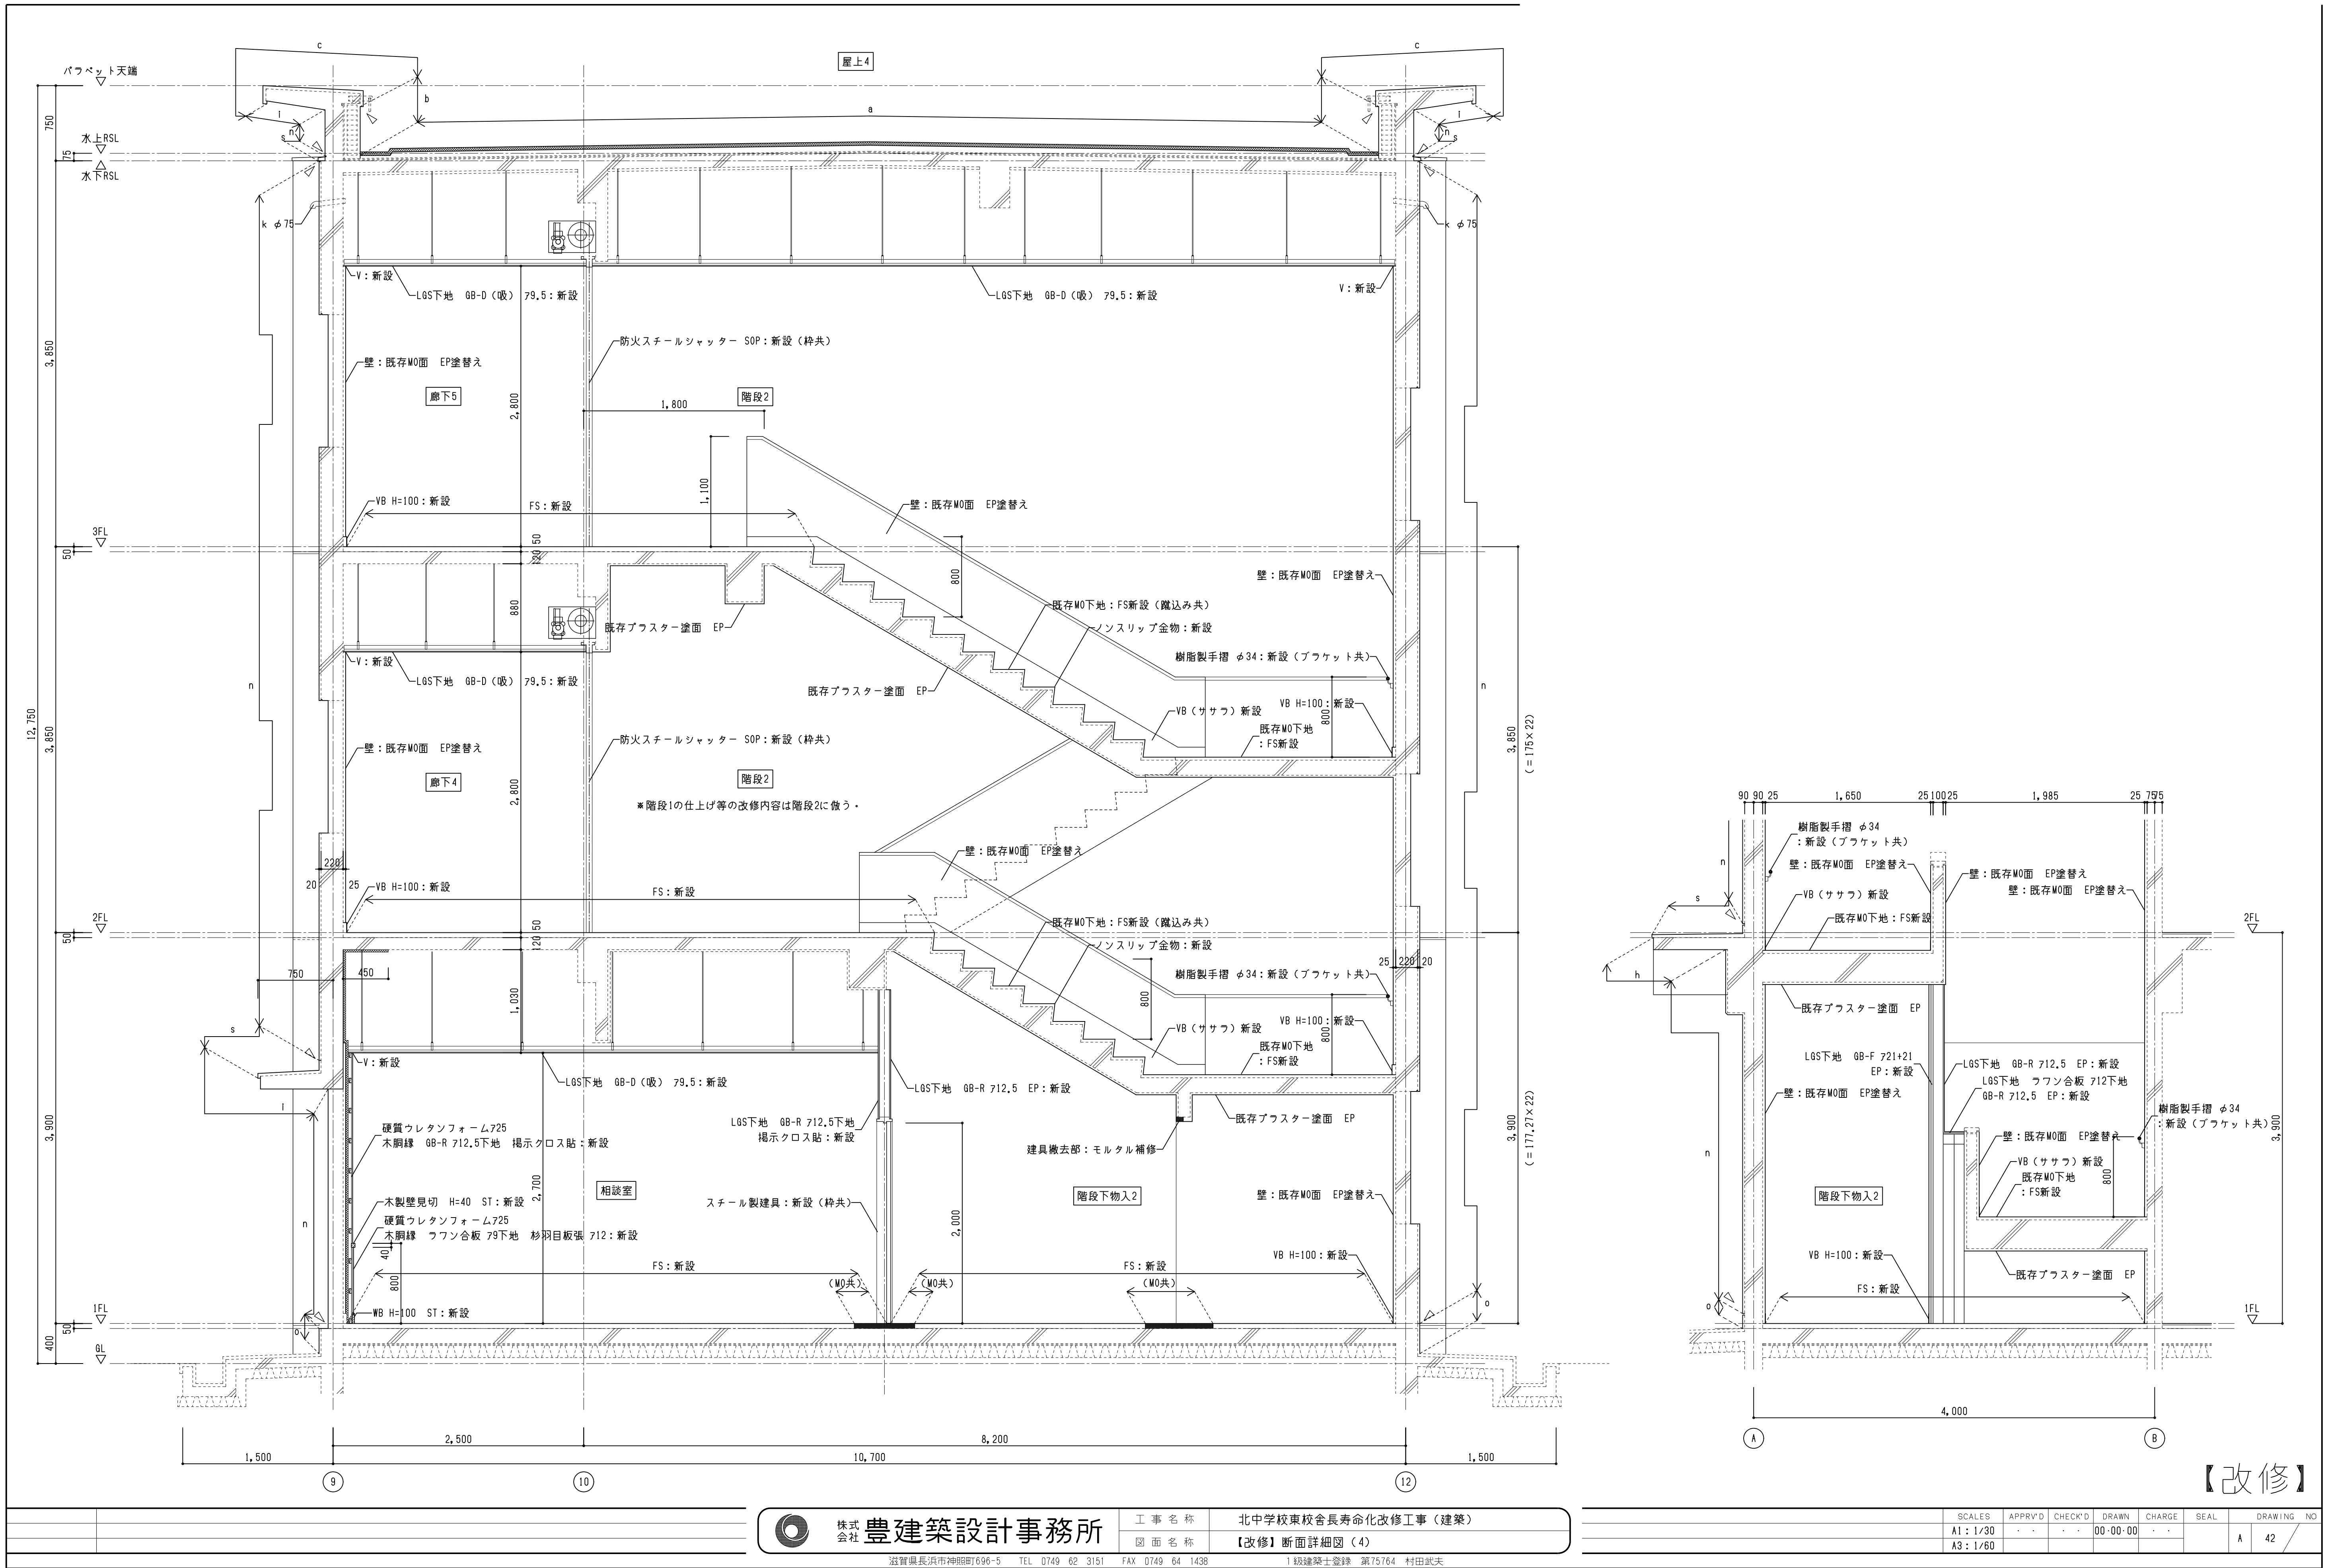

【改修】

株式会社 豊建築設計事務所		工事名称	北中学校東校舎長寿命化改修工事 (建築)		SCALES	APPR'V'D	CHECK'D	DRAWN	CHARGE	SEAL	DRAWING NO
図面名称		【改修】断面詳細図 (4)			A1 : 1/30	-	-	00-00-00	-	A	42
A3 : 1/60											


沼賀県長浜市神明町696-5 TEL 0749 62 3151 FAX 0749 64 1438 1級建築士登録 第75764 村田武夫

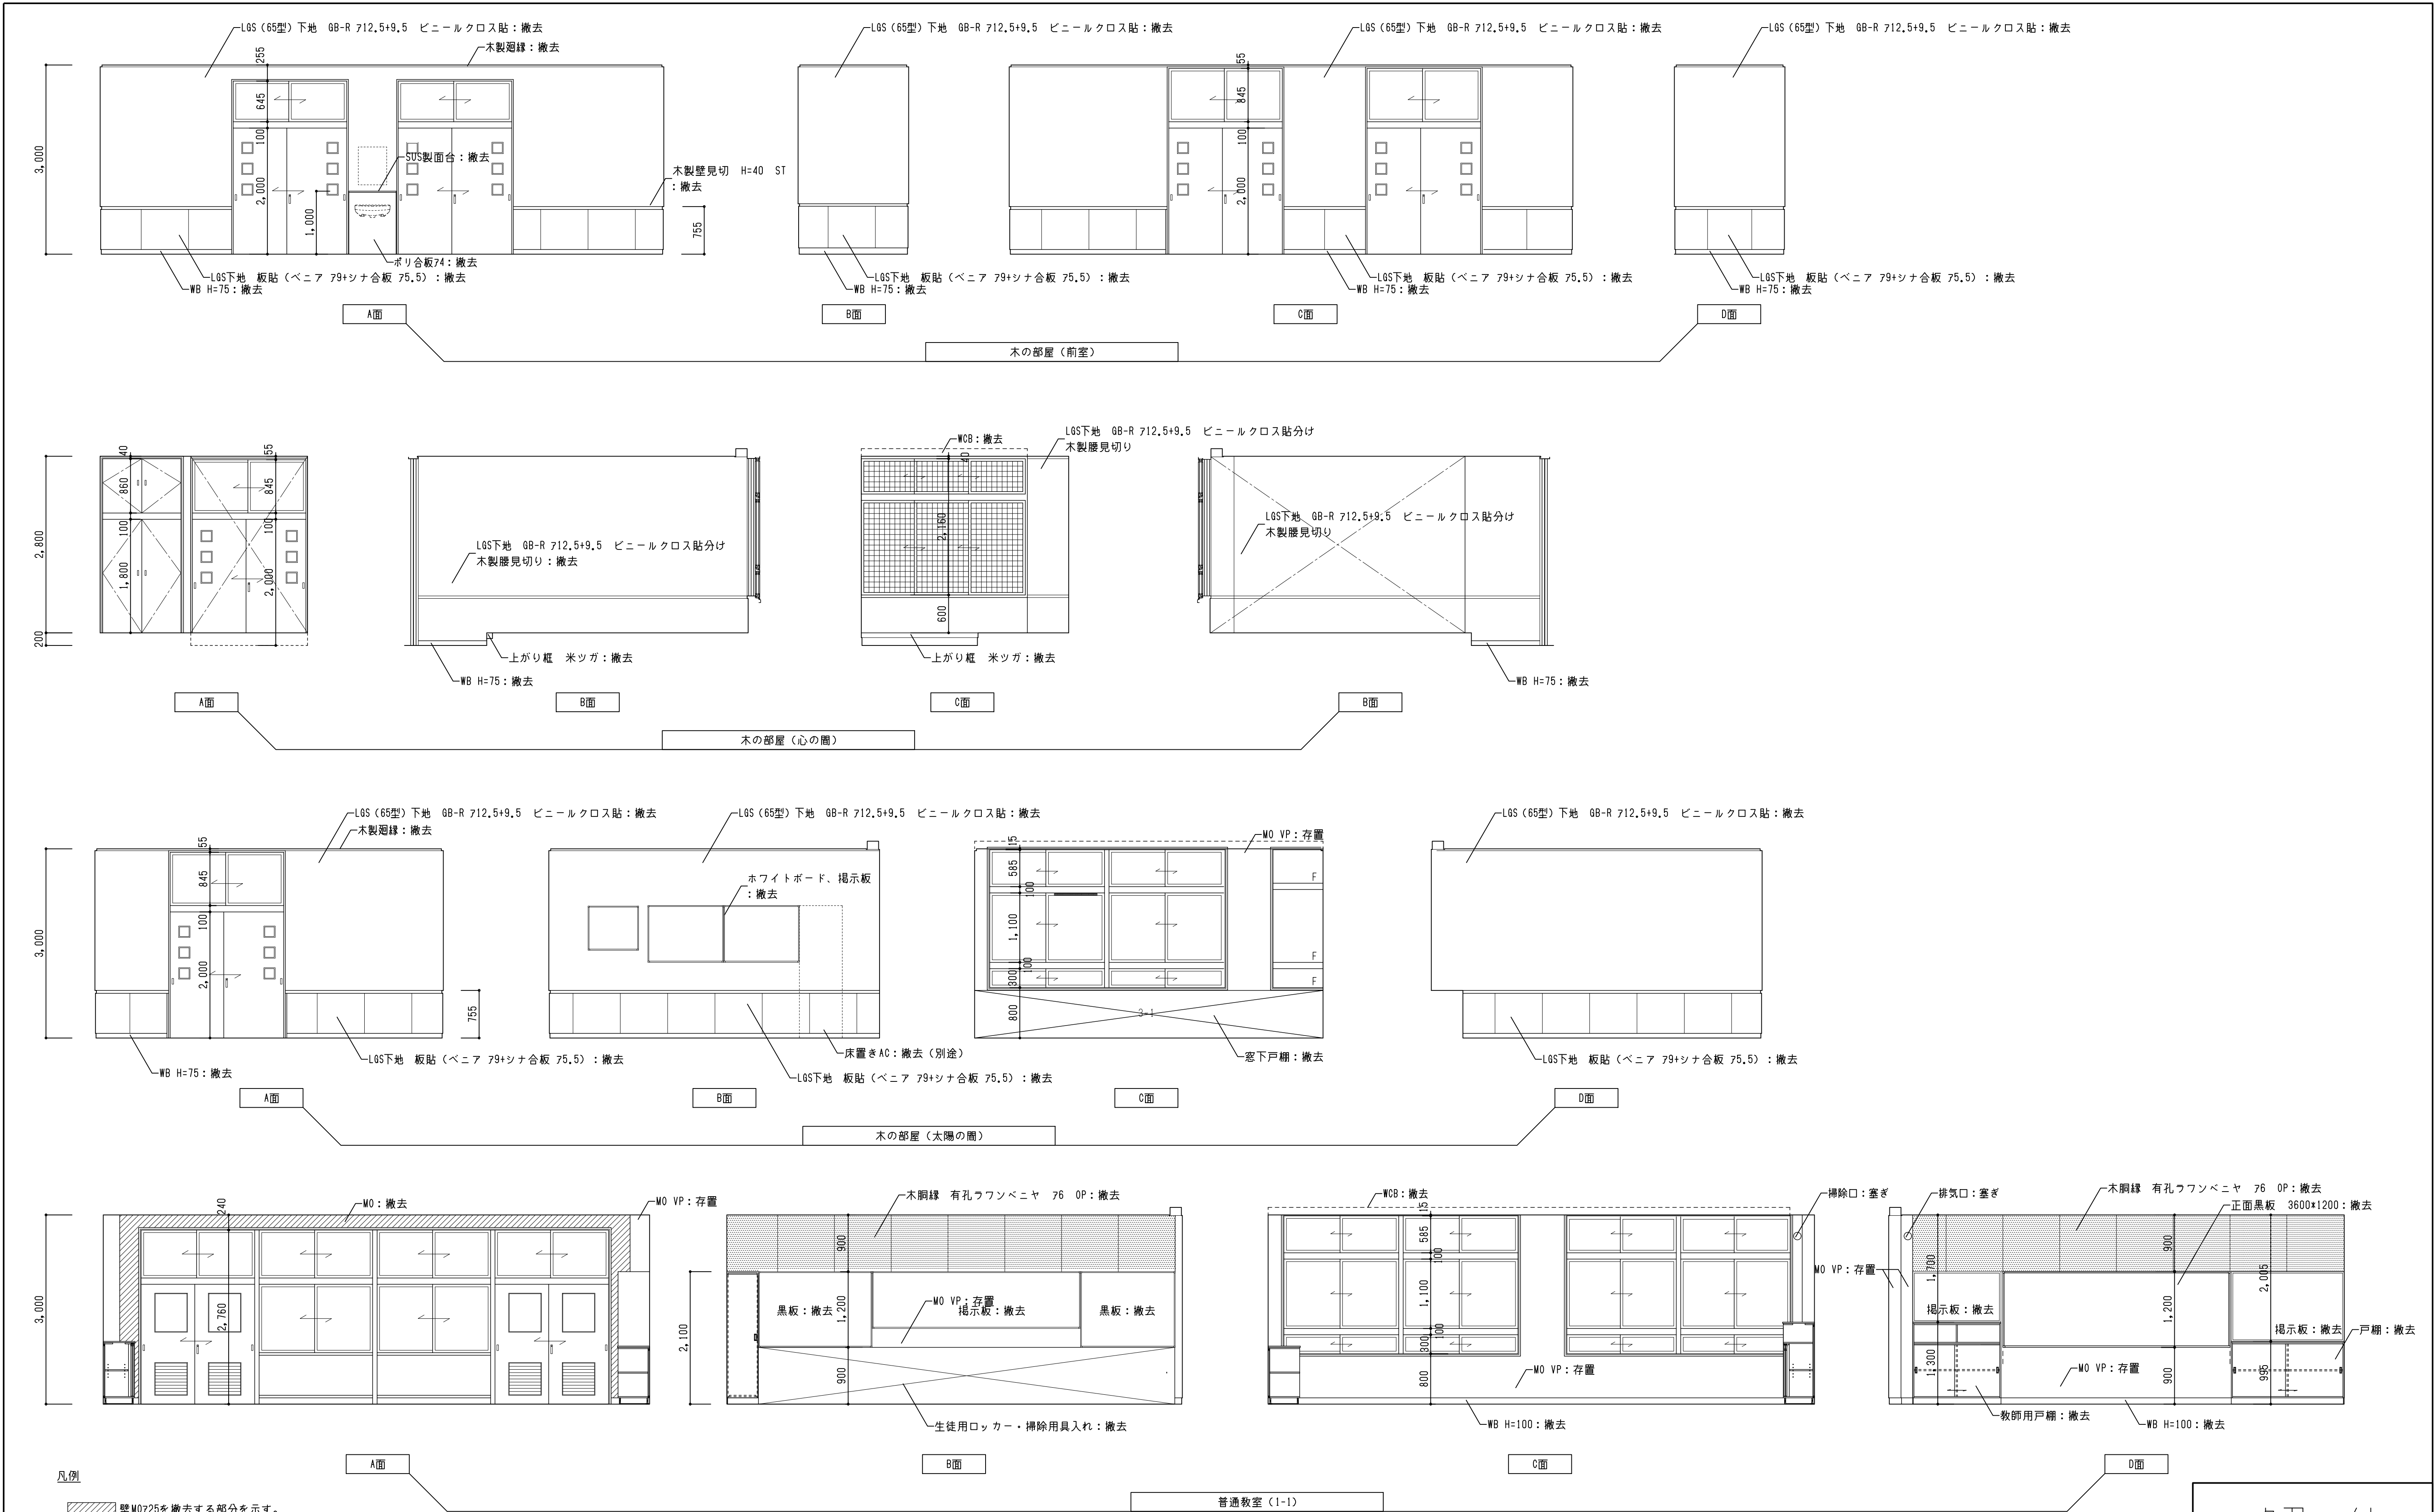


解体

 株式会社 豊建築設計事務所	工事名称	北中学校東校舎長寿命化改修工事 (建築)
	図面名称	【解体】展開図 (木の部屋、普通教室1-1)


SCALES	APPR'D	CHECK'D	DRAWN	CHARGE	SEAL	DRAWING NO
A1: 1/50 A3: 1/100	..	..	00-00-00	..		A 43

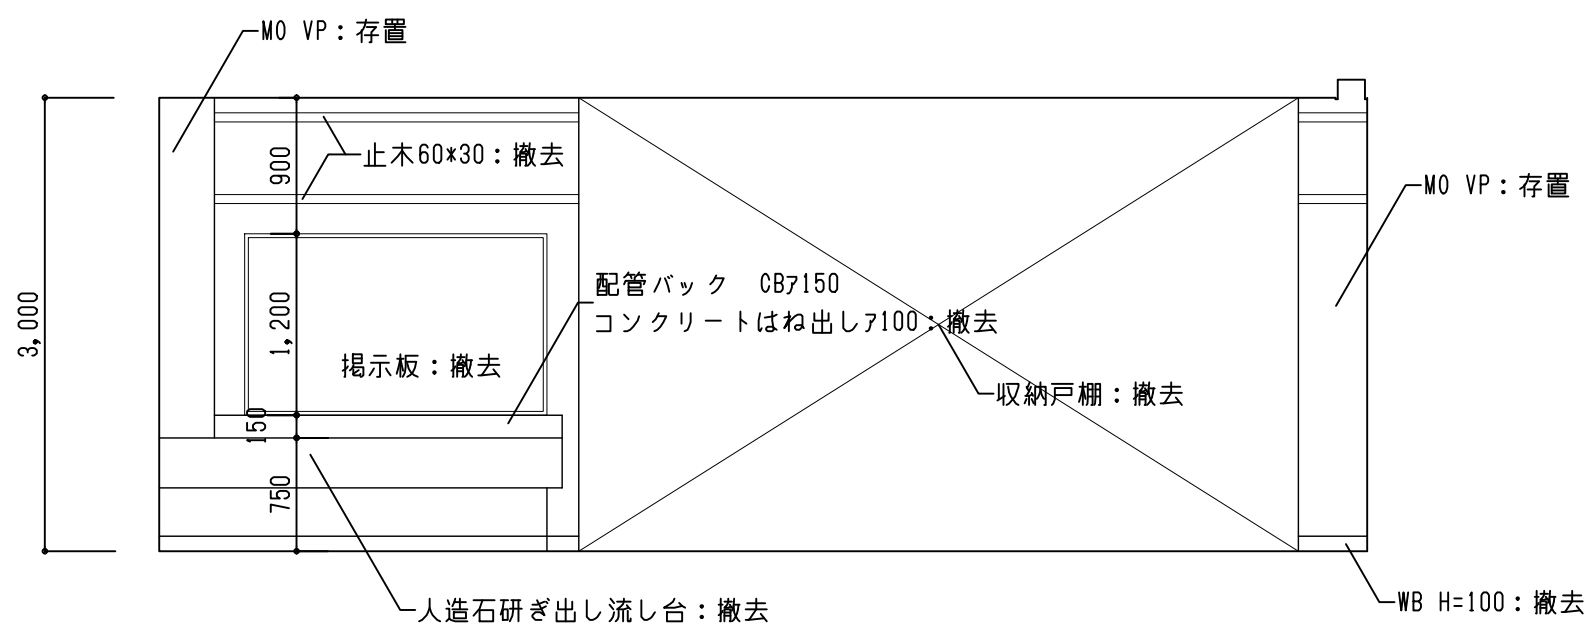


A面

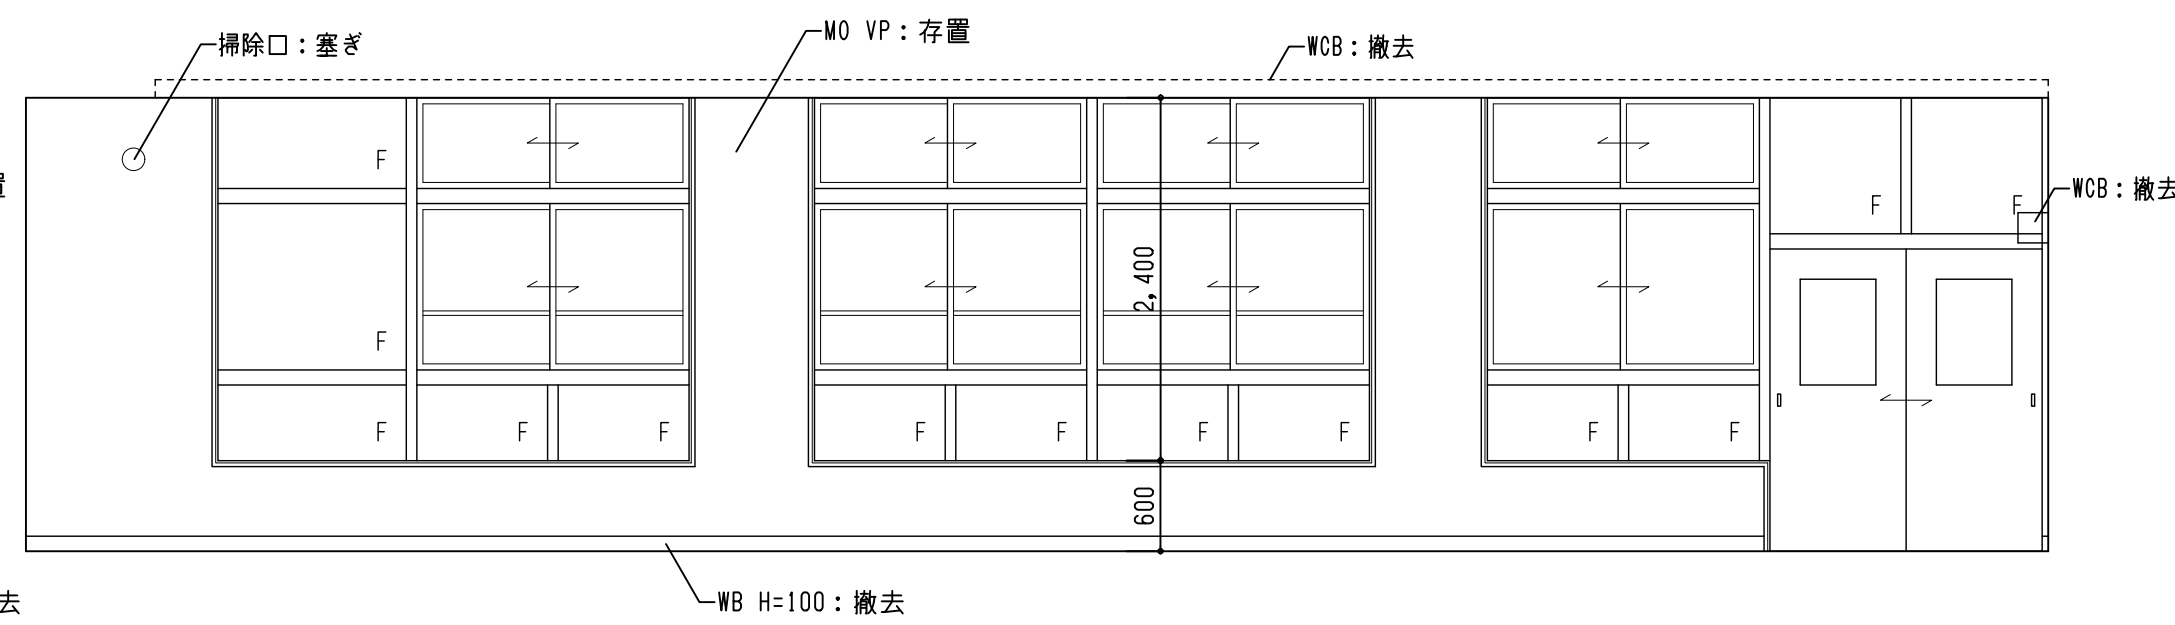


B面

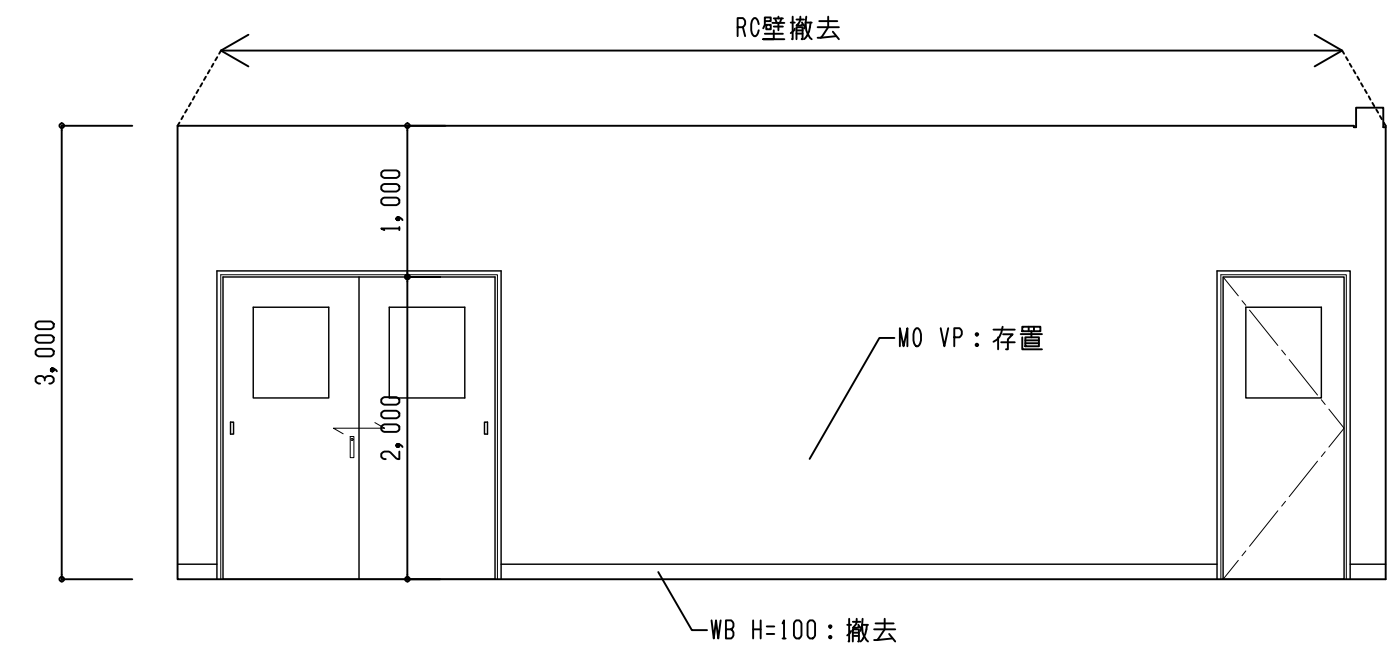


A面

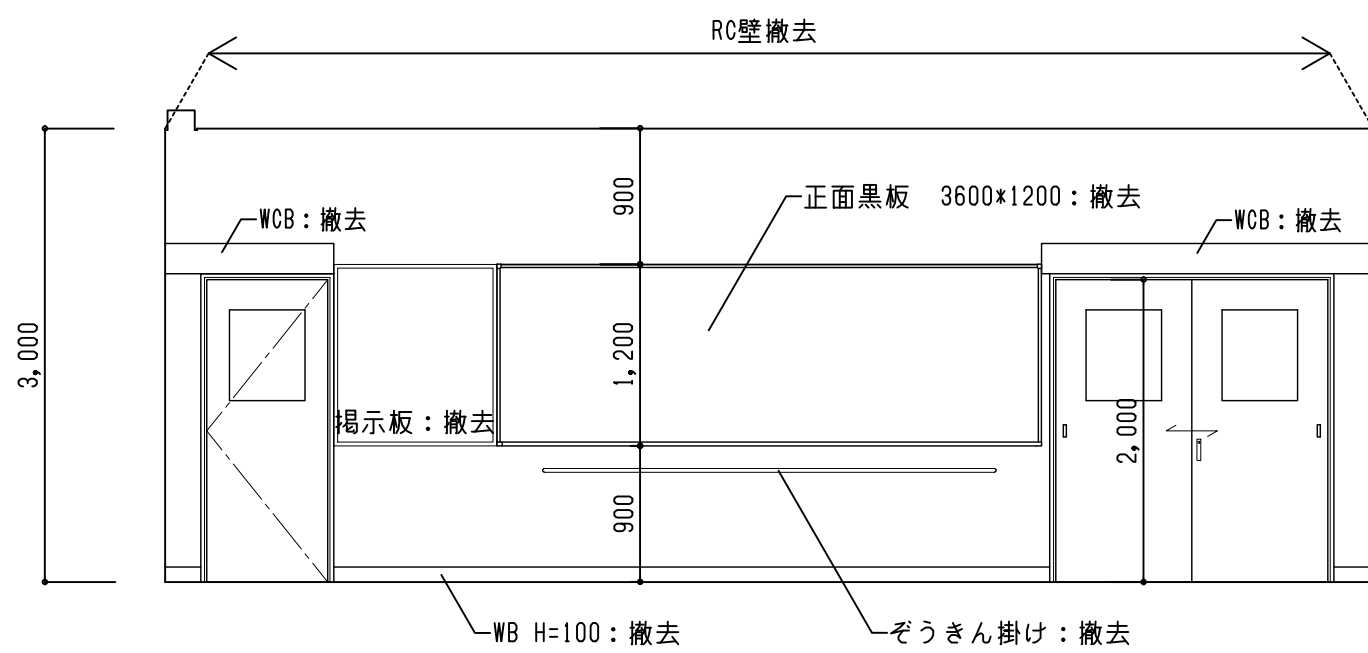


C面

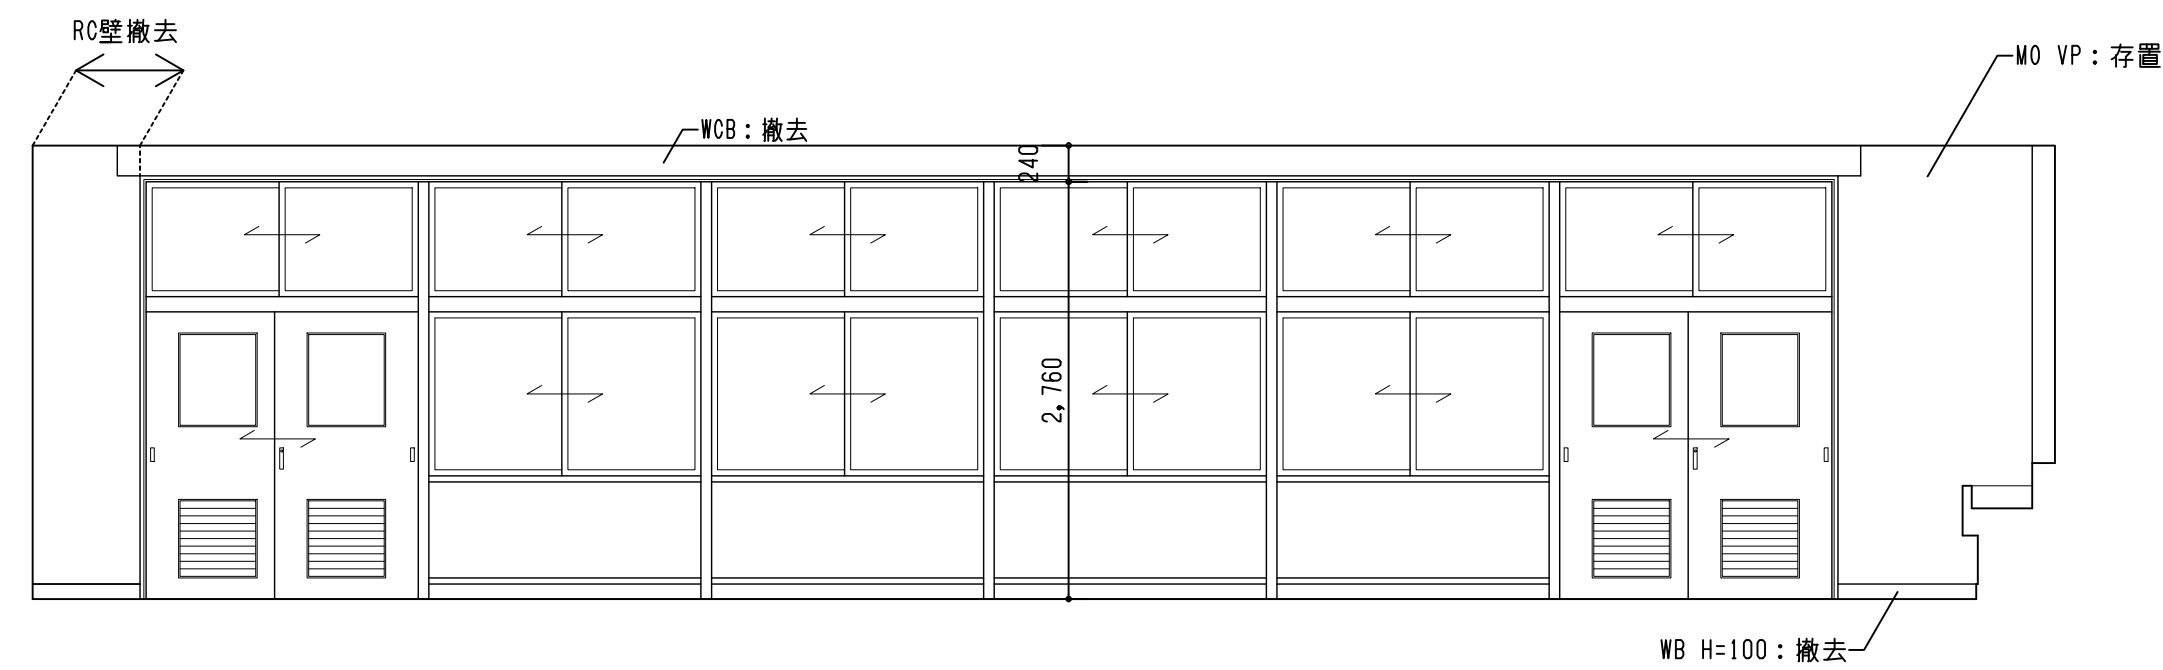


D面

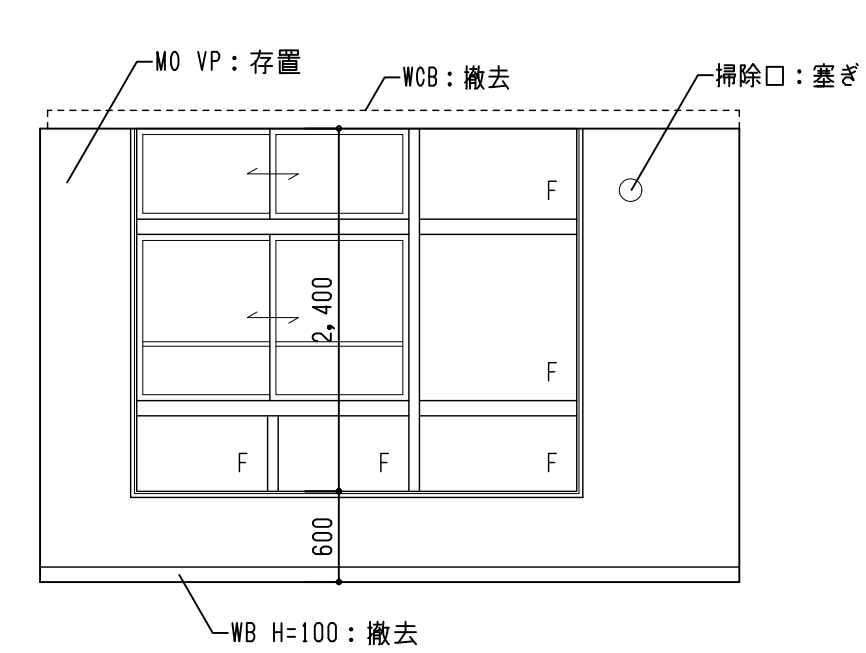


B面

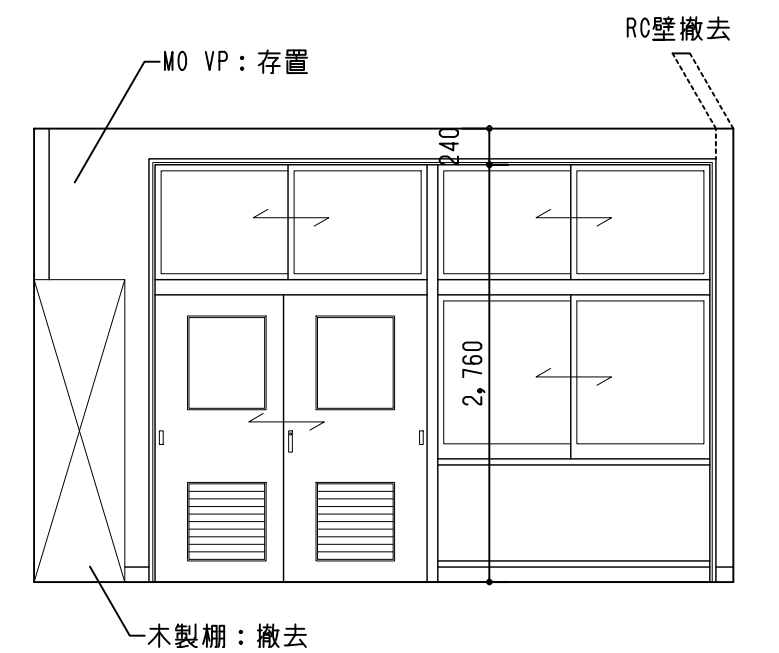


D面

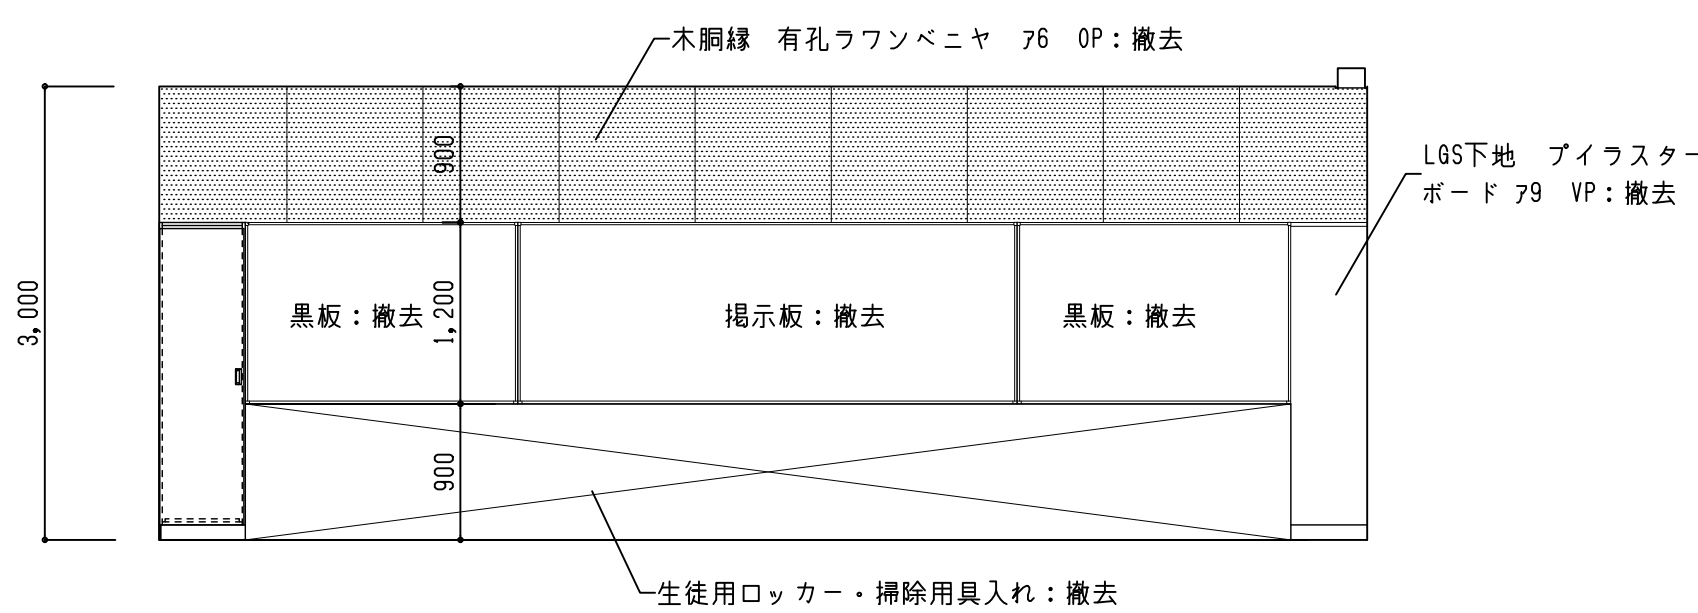


A面

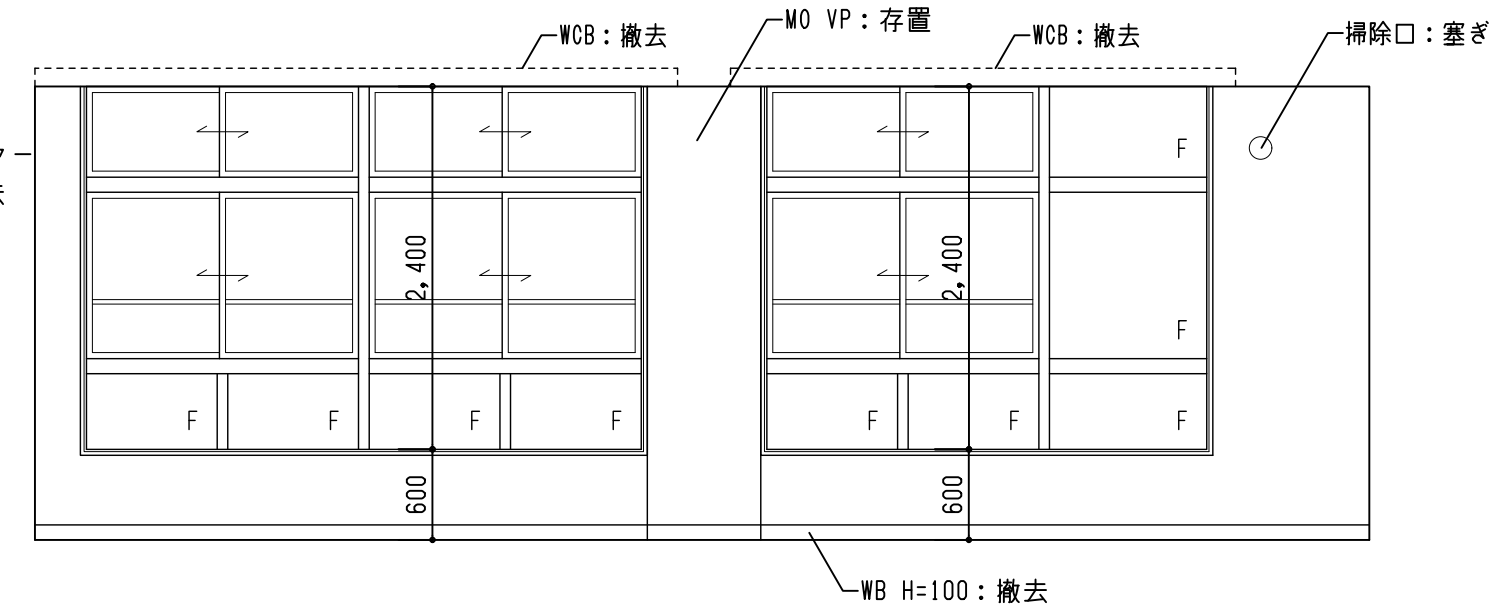


B面

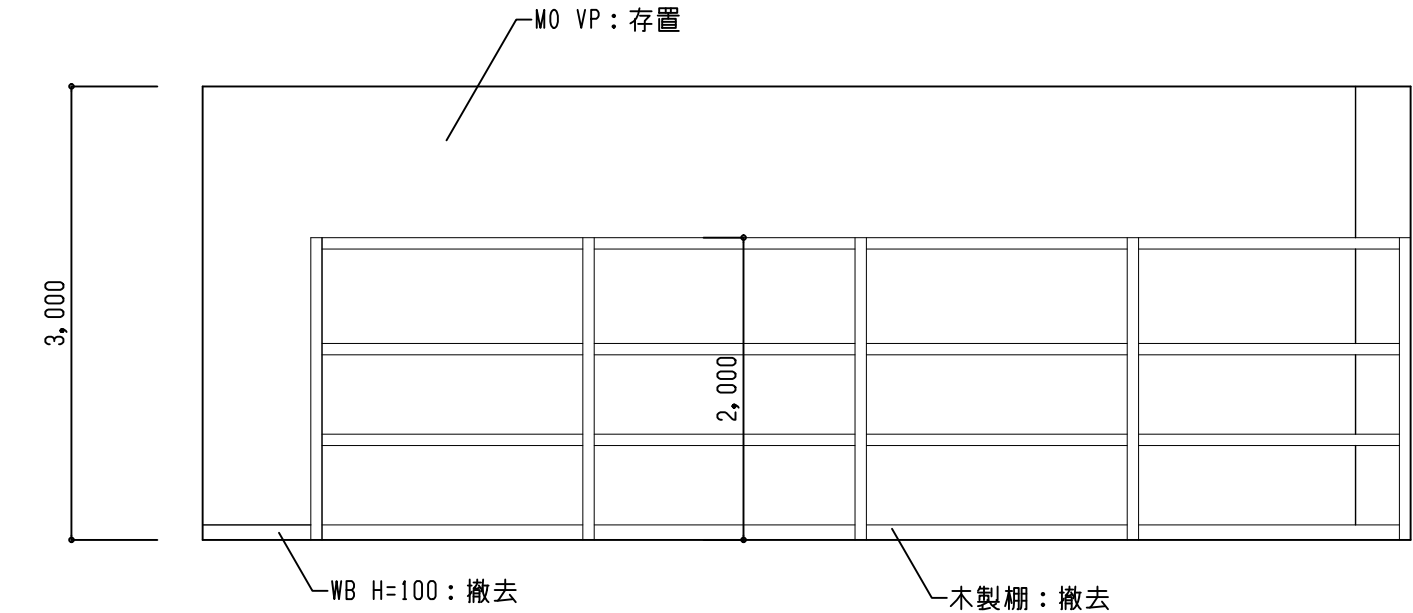


C面

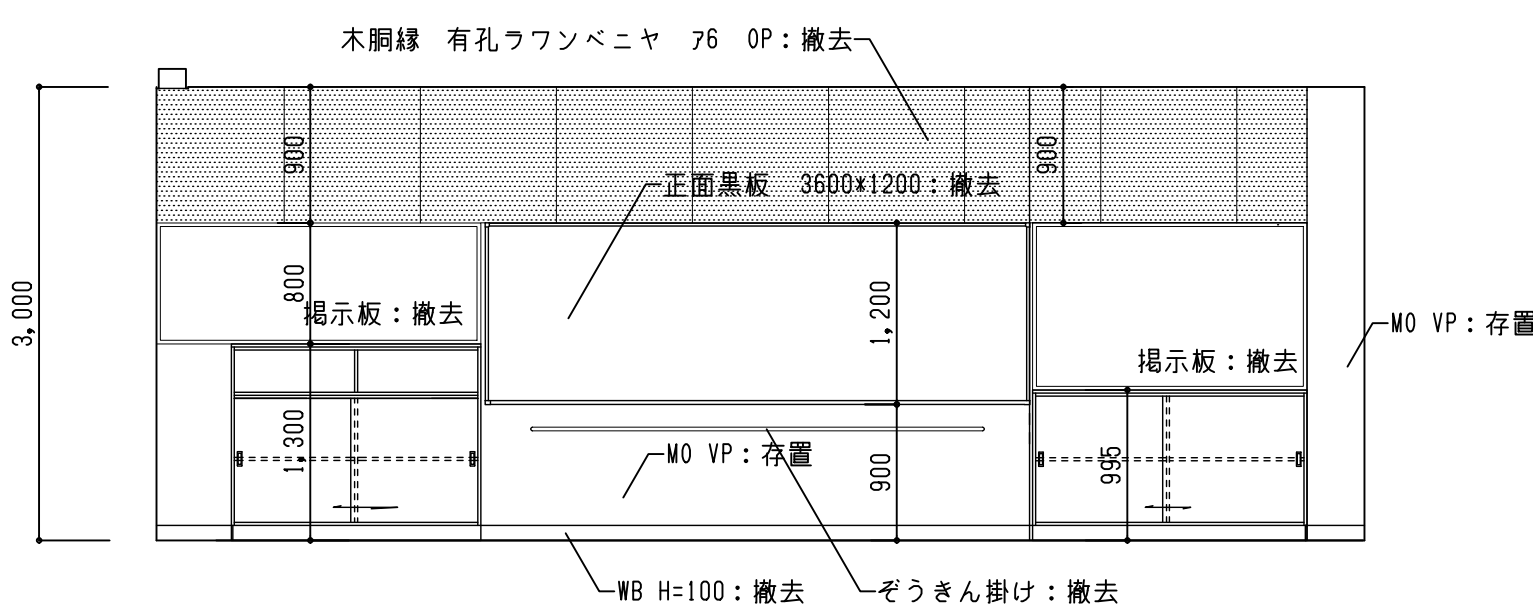

C面

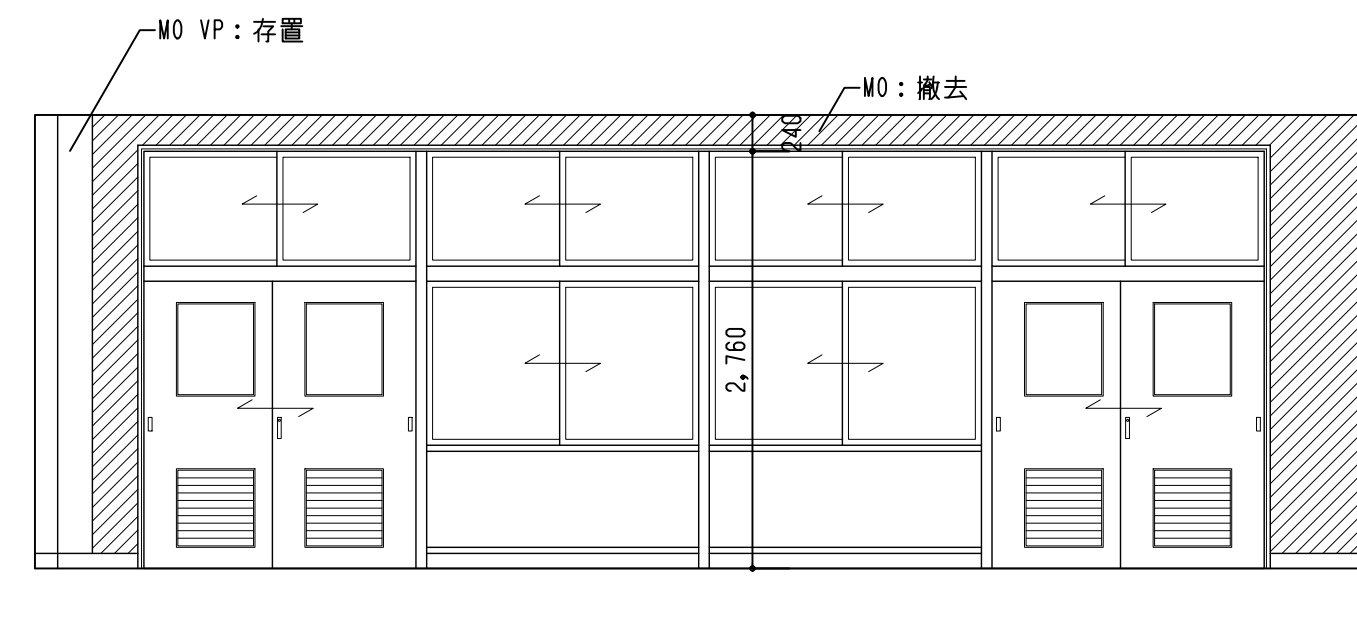

D面

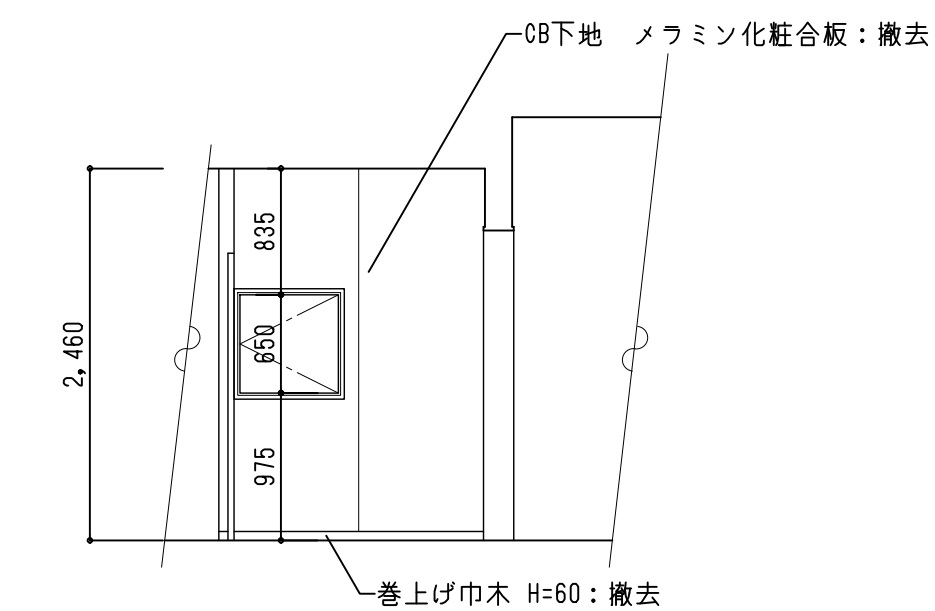


C面

1,2階 男子便所

凡例

壁M0725を撤去する部分を示す。

解体

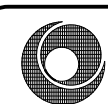









株式会社 豊建築設計事務所

工事名称 北中学校東校舎長寿命化改修工事（建築）
図面名称 【解体】展開図（第2美術室、第2美術準備室、普通教室1-6）

滋賀県長浜市神明町696-5 TEL 0749 62 3151 FAX 0749 64 1438

1級建築士登録 第75764 村田武夫


SCALES	APPRV'D	CHECK'D	DRAWN	CHARGE	SEAL	DRAWING NO
A1: 1/50	..	..	00-00-00	..		A 44
A3: 1/100						

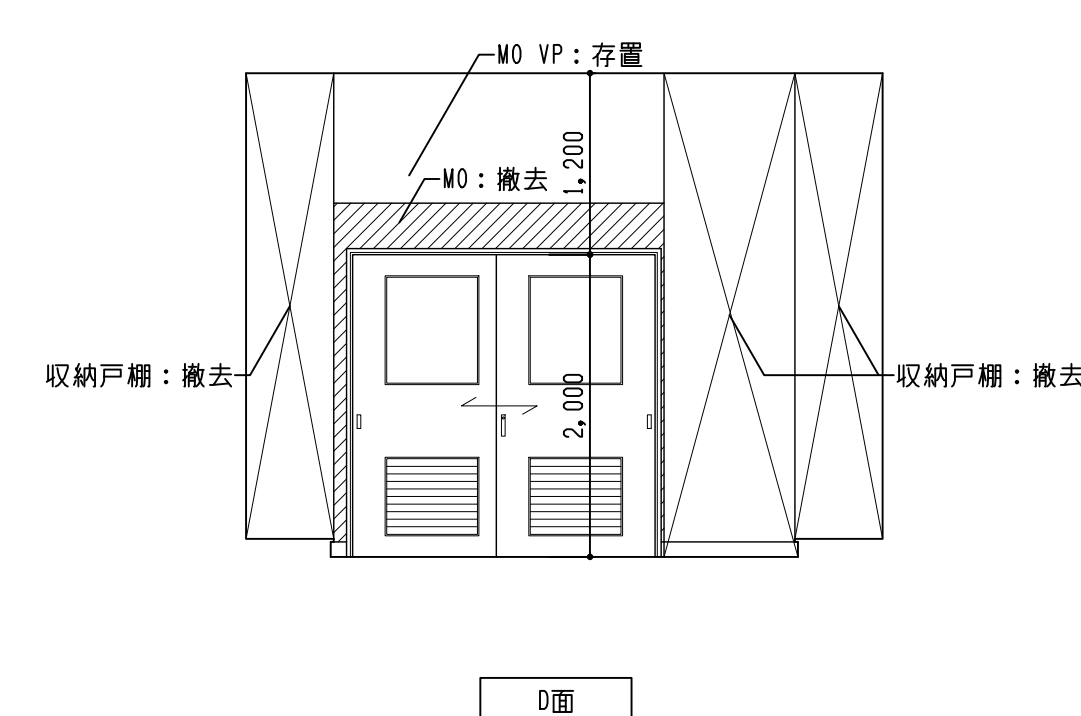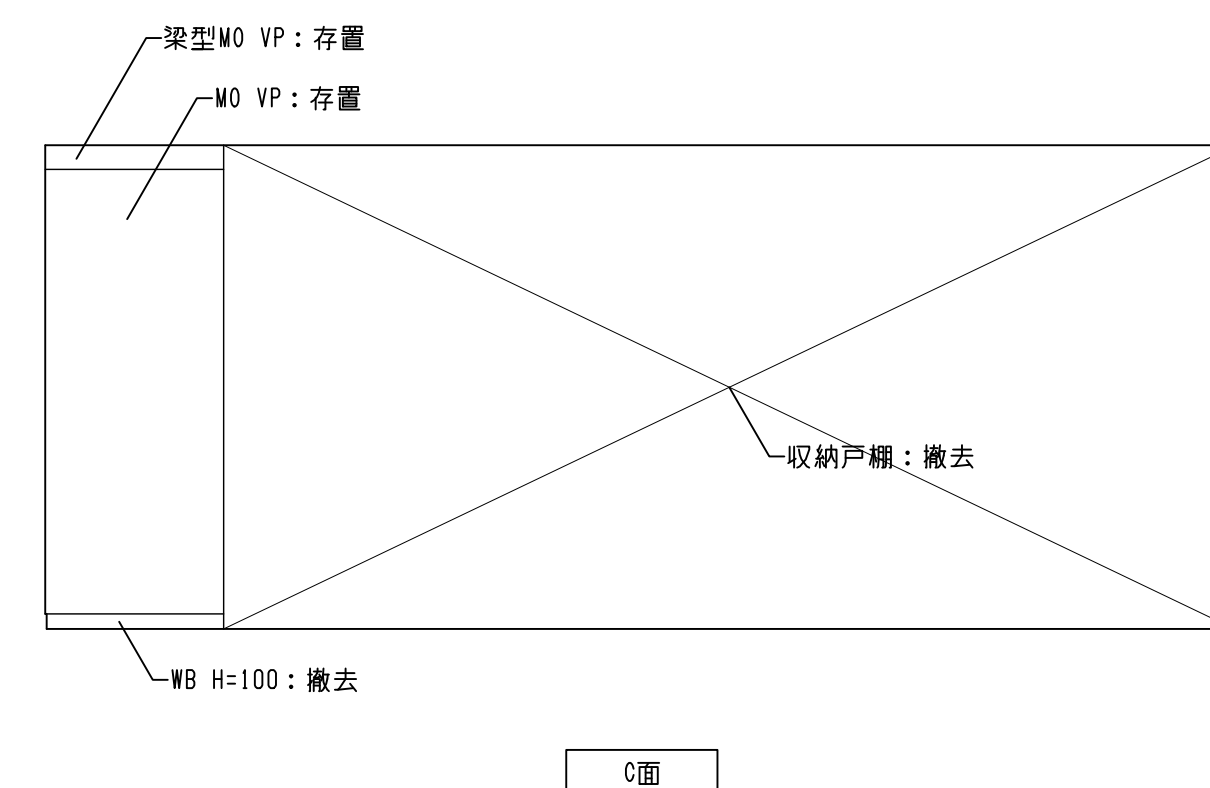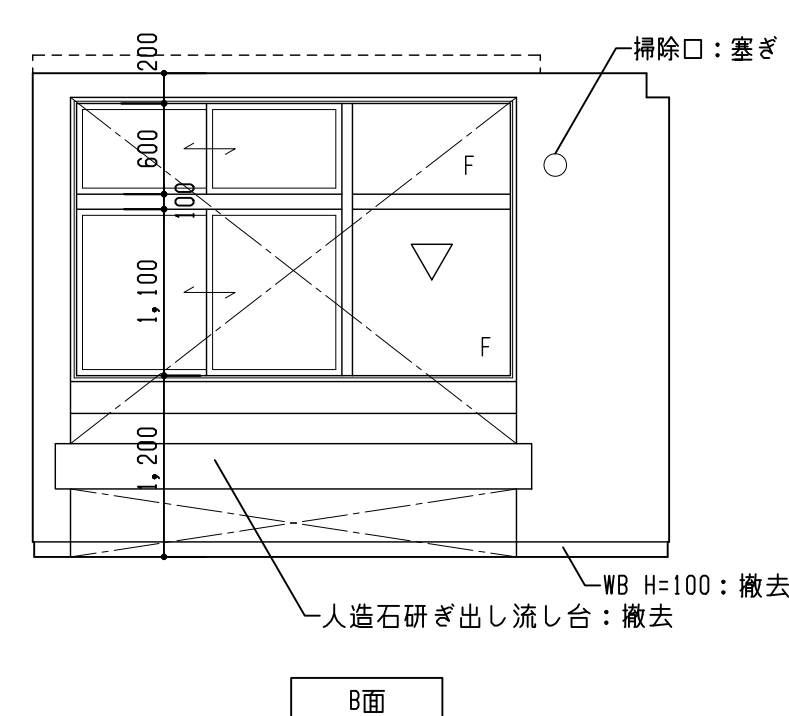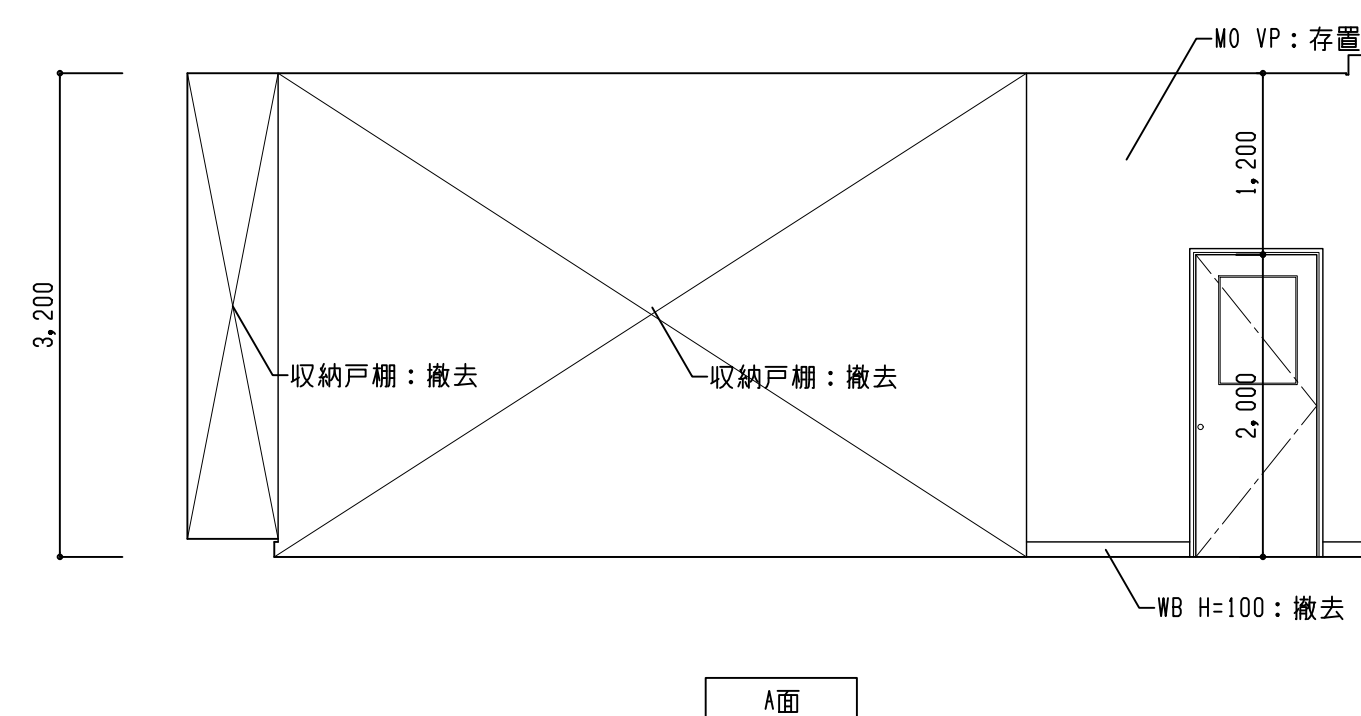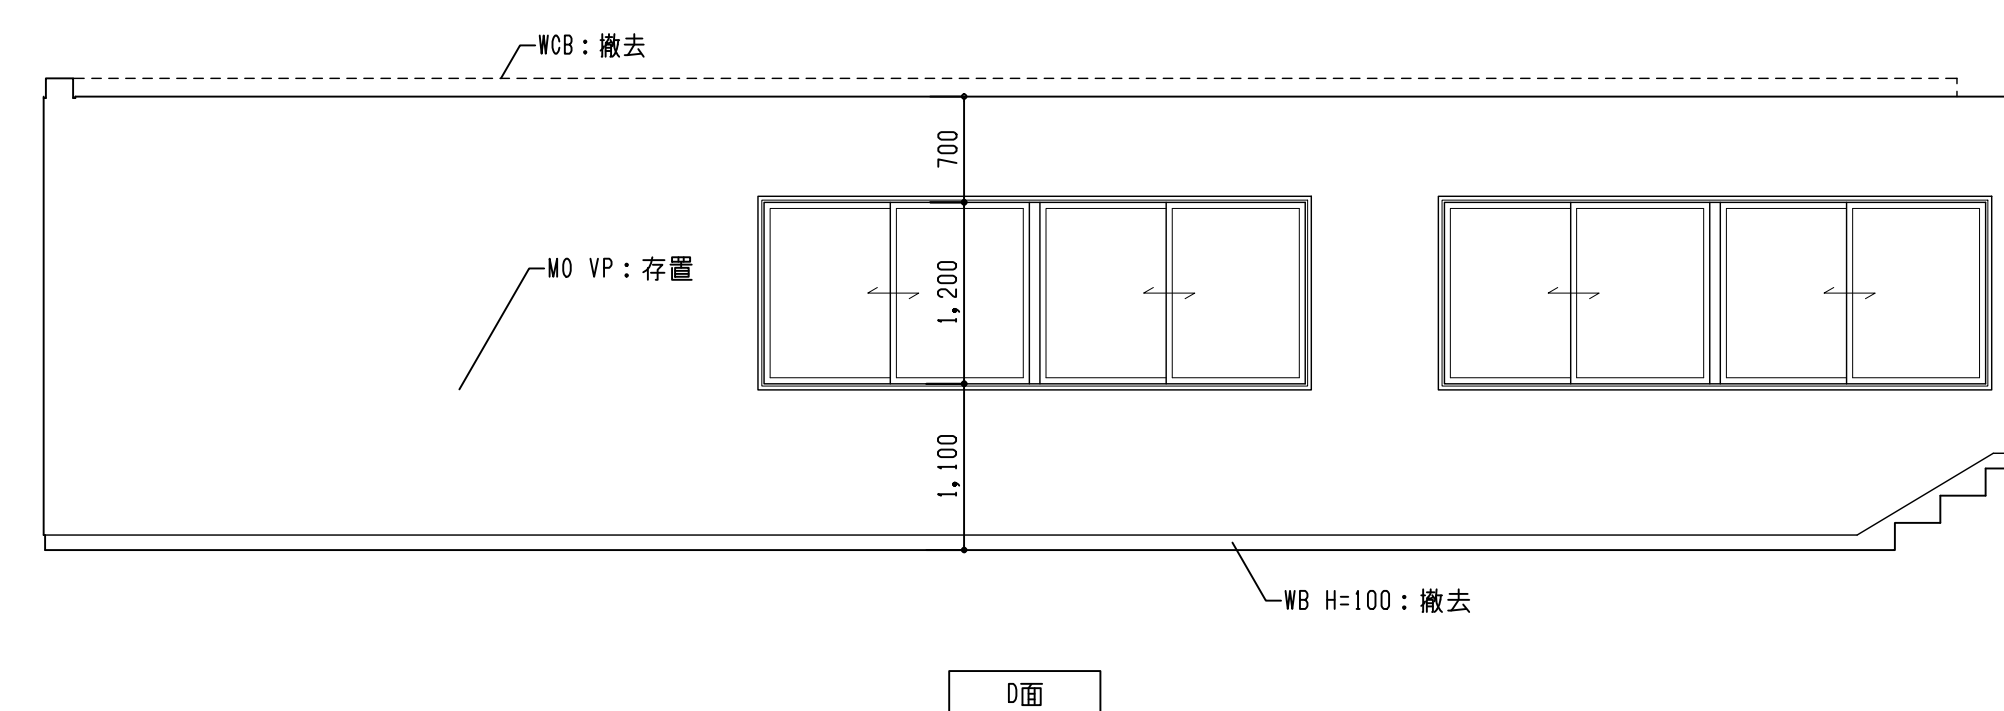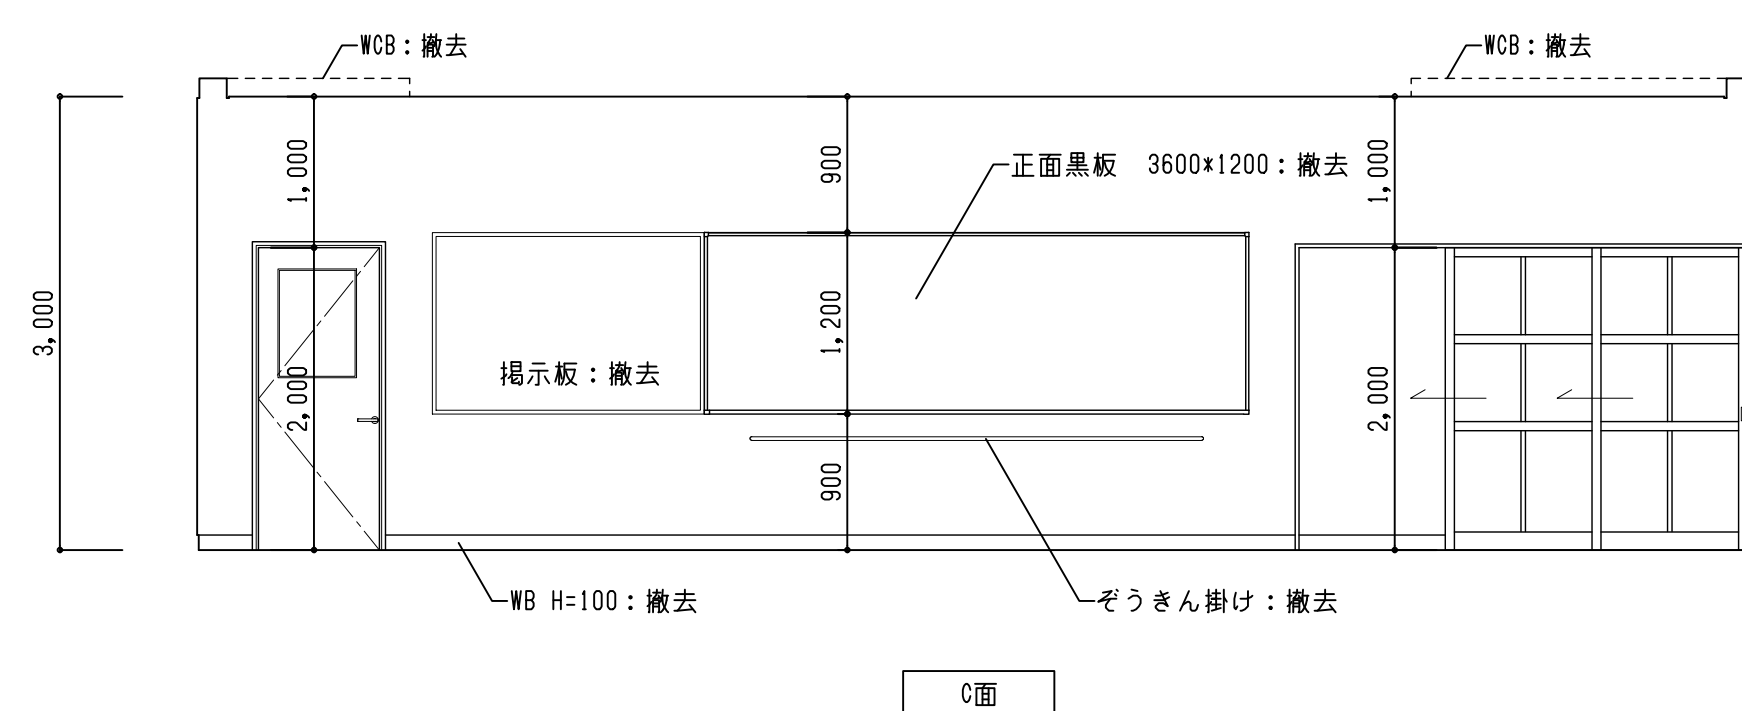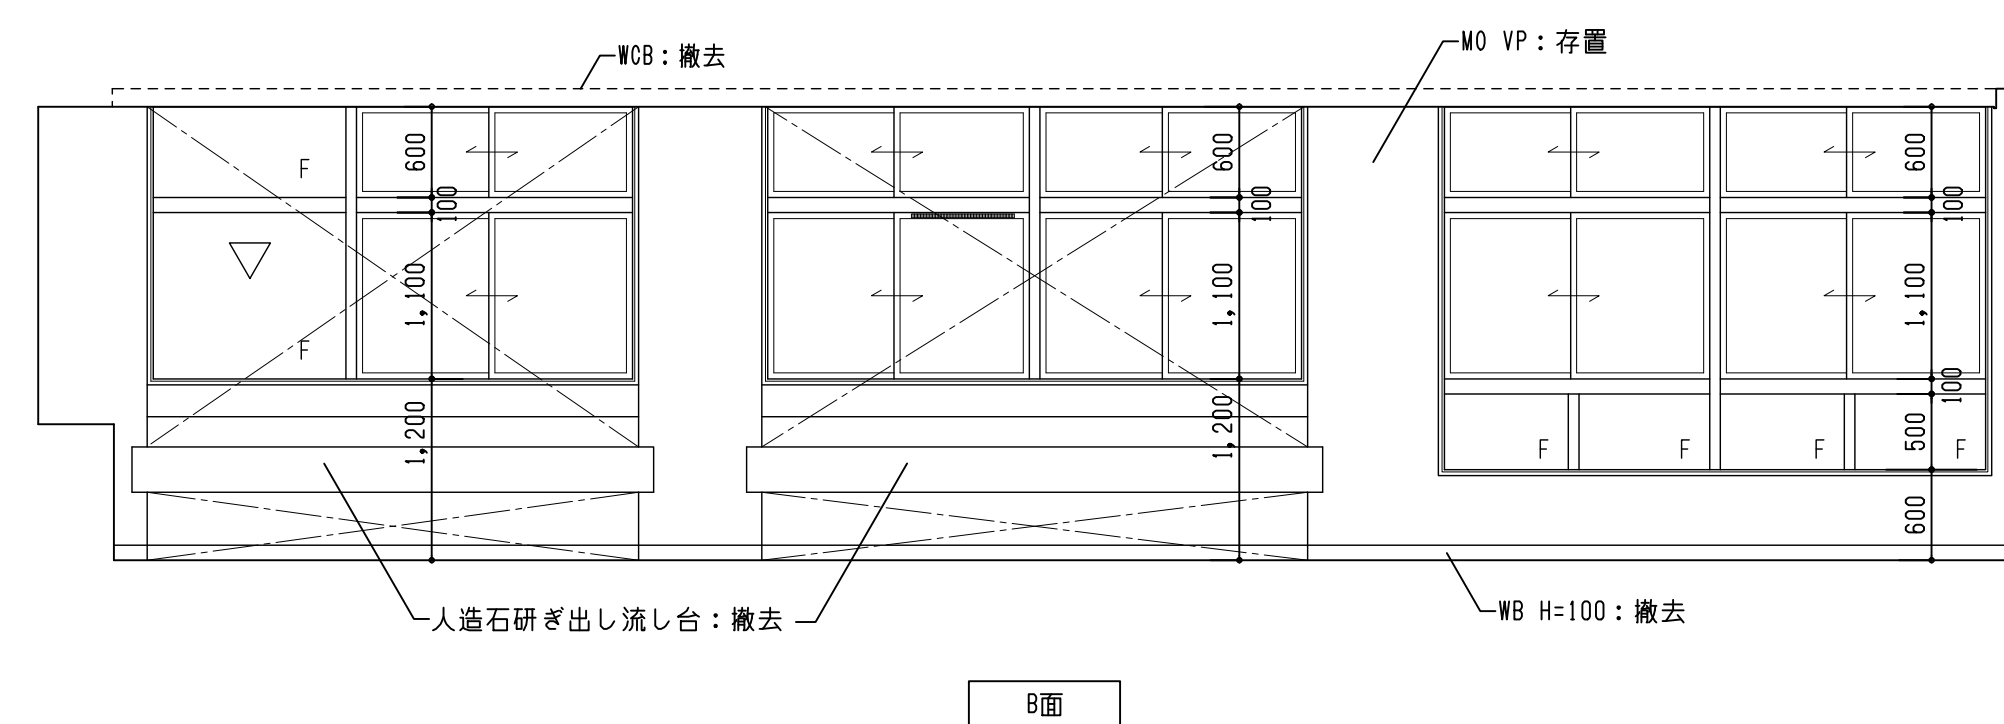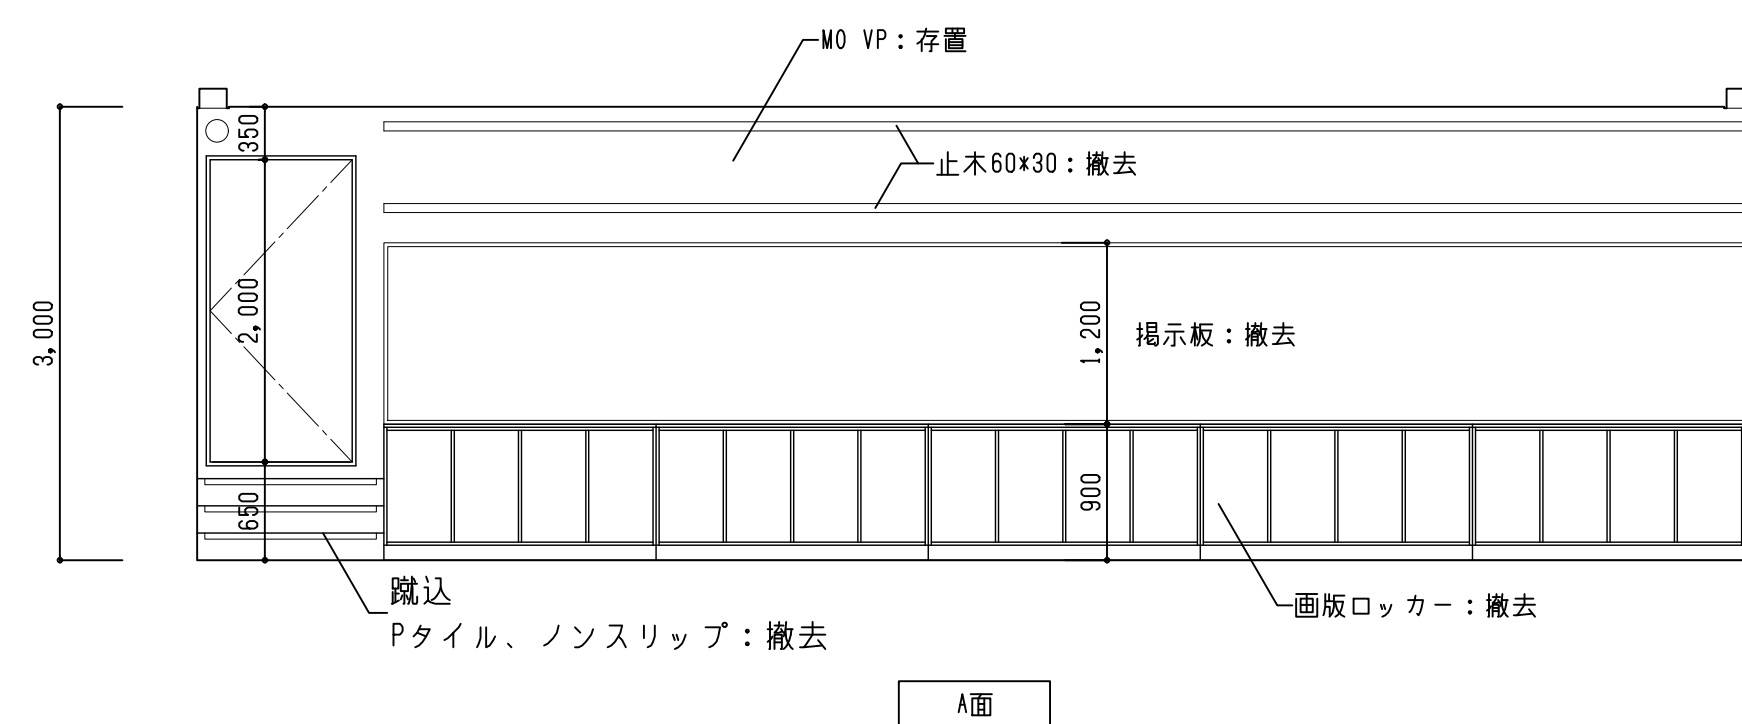



凡例

 壁M0725を撤去する部分を示す。



解 体

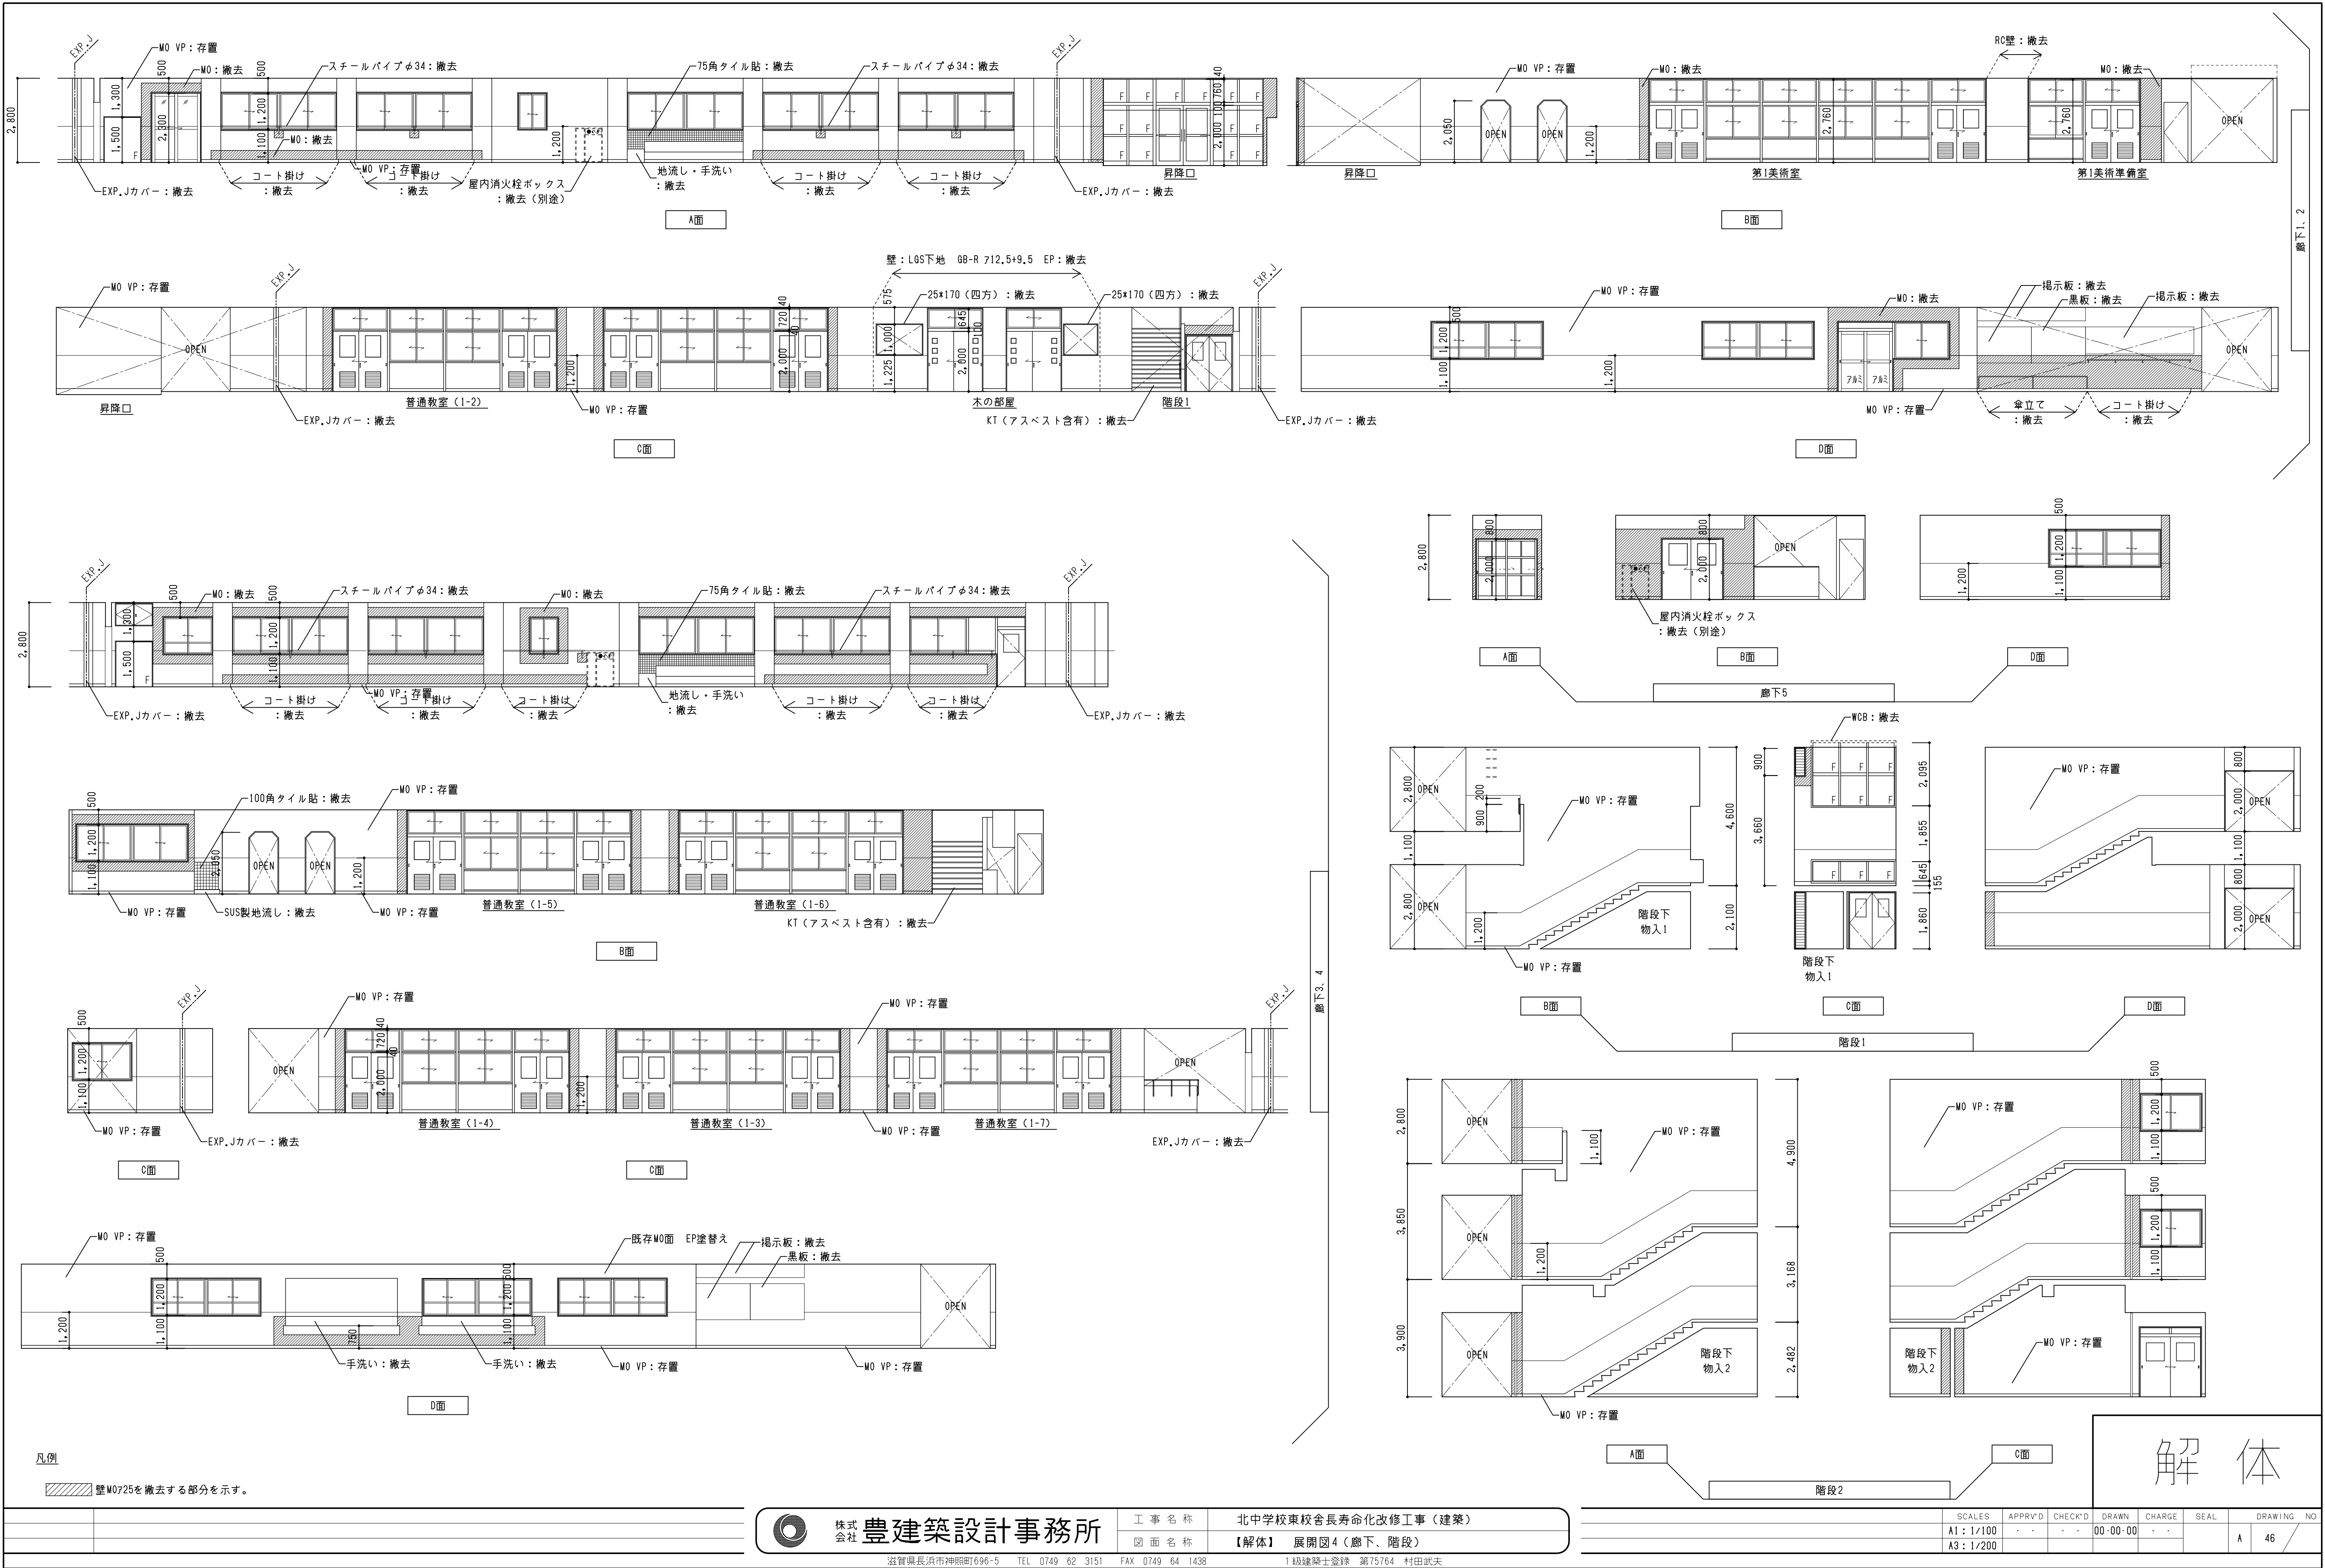

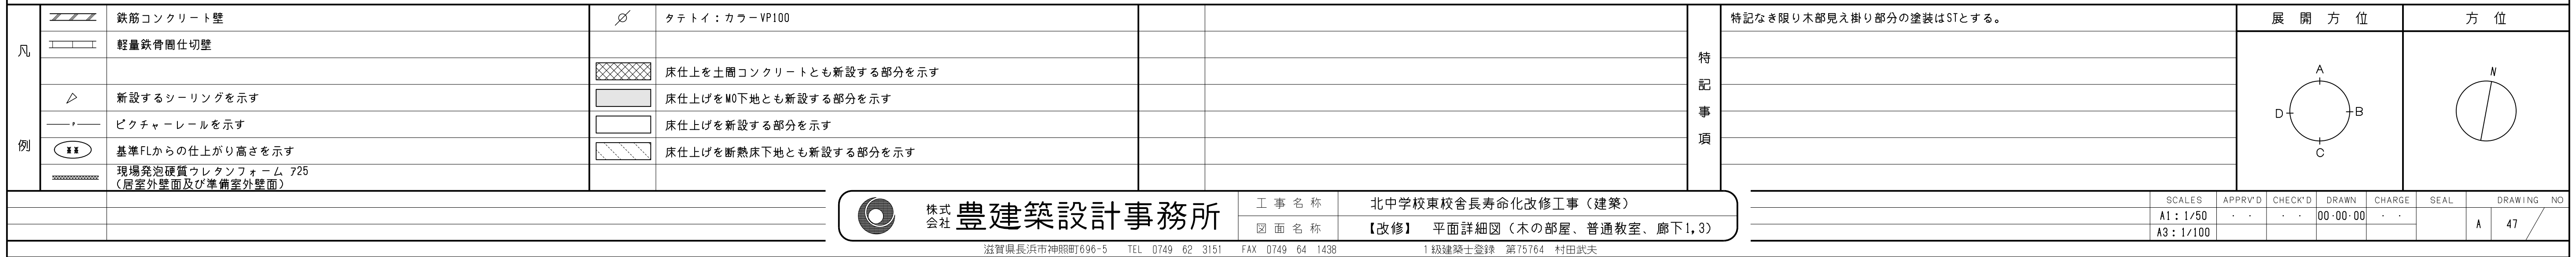

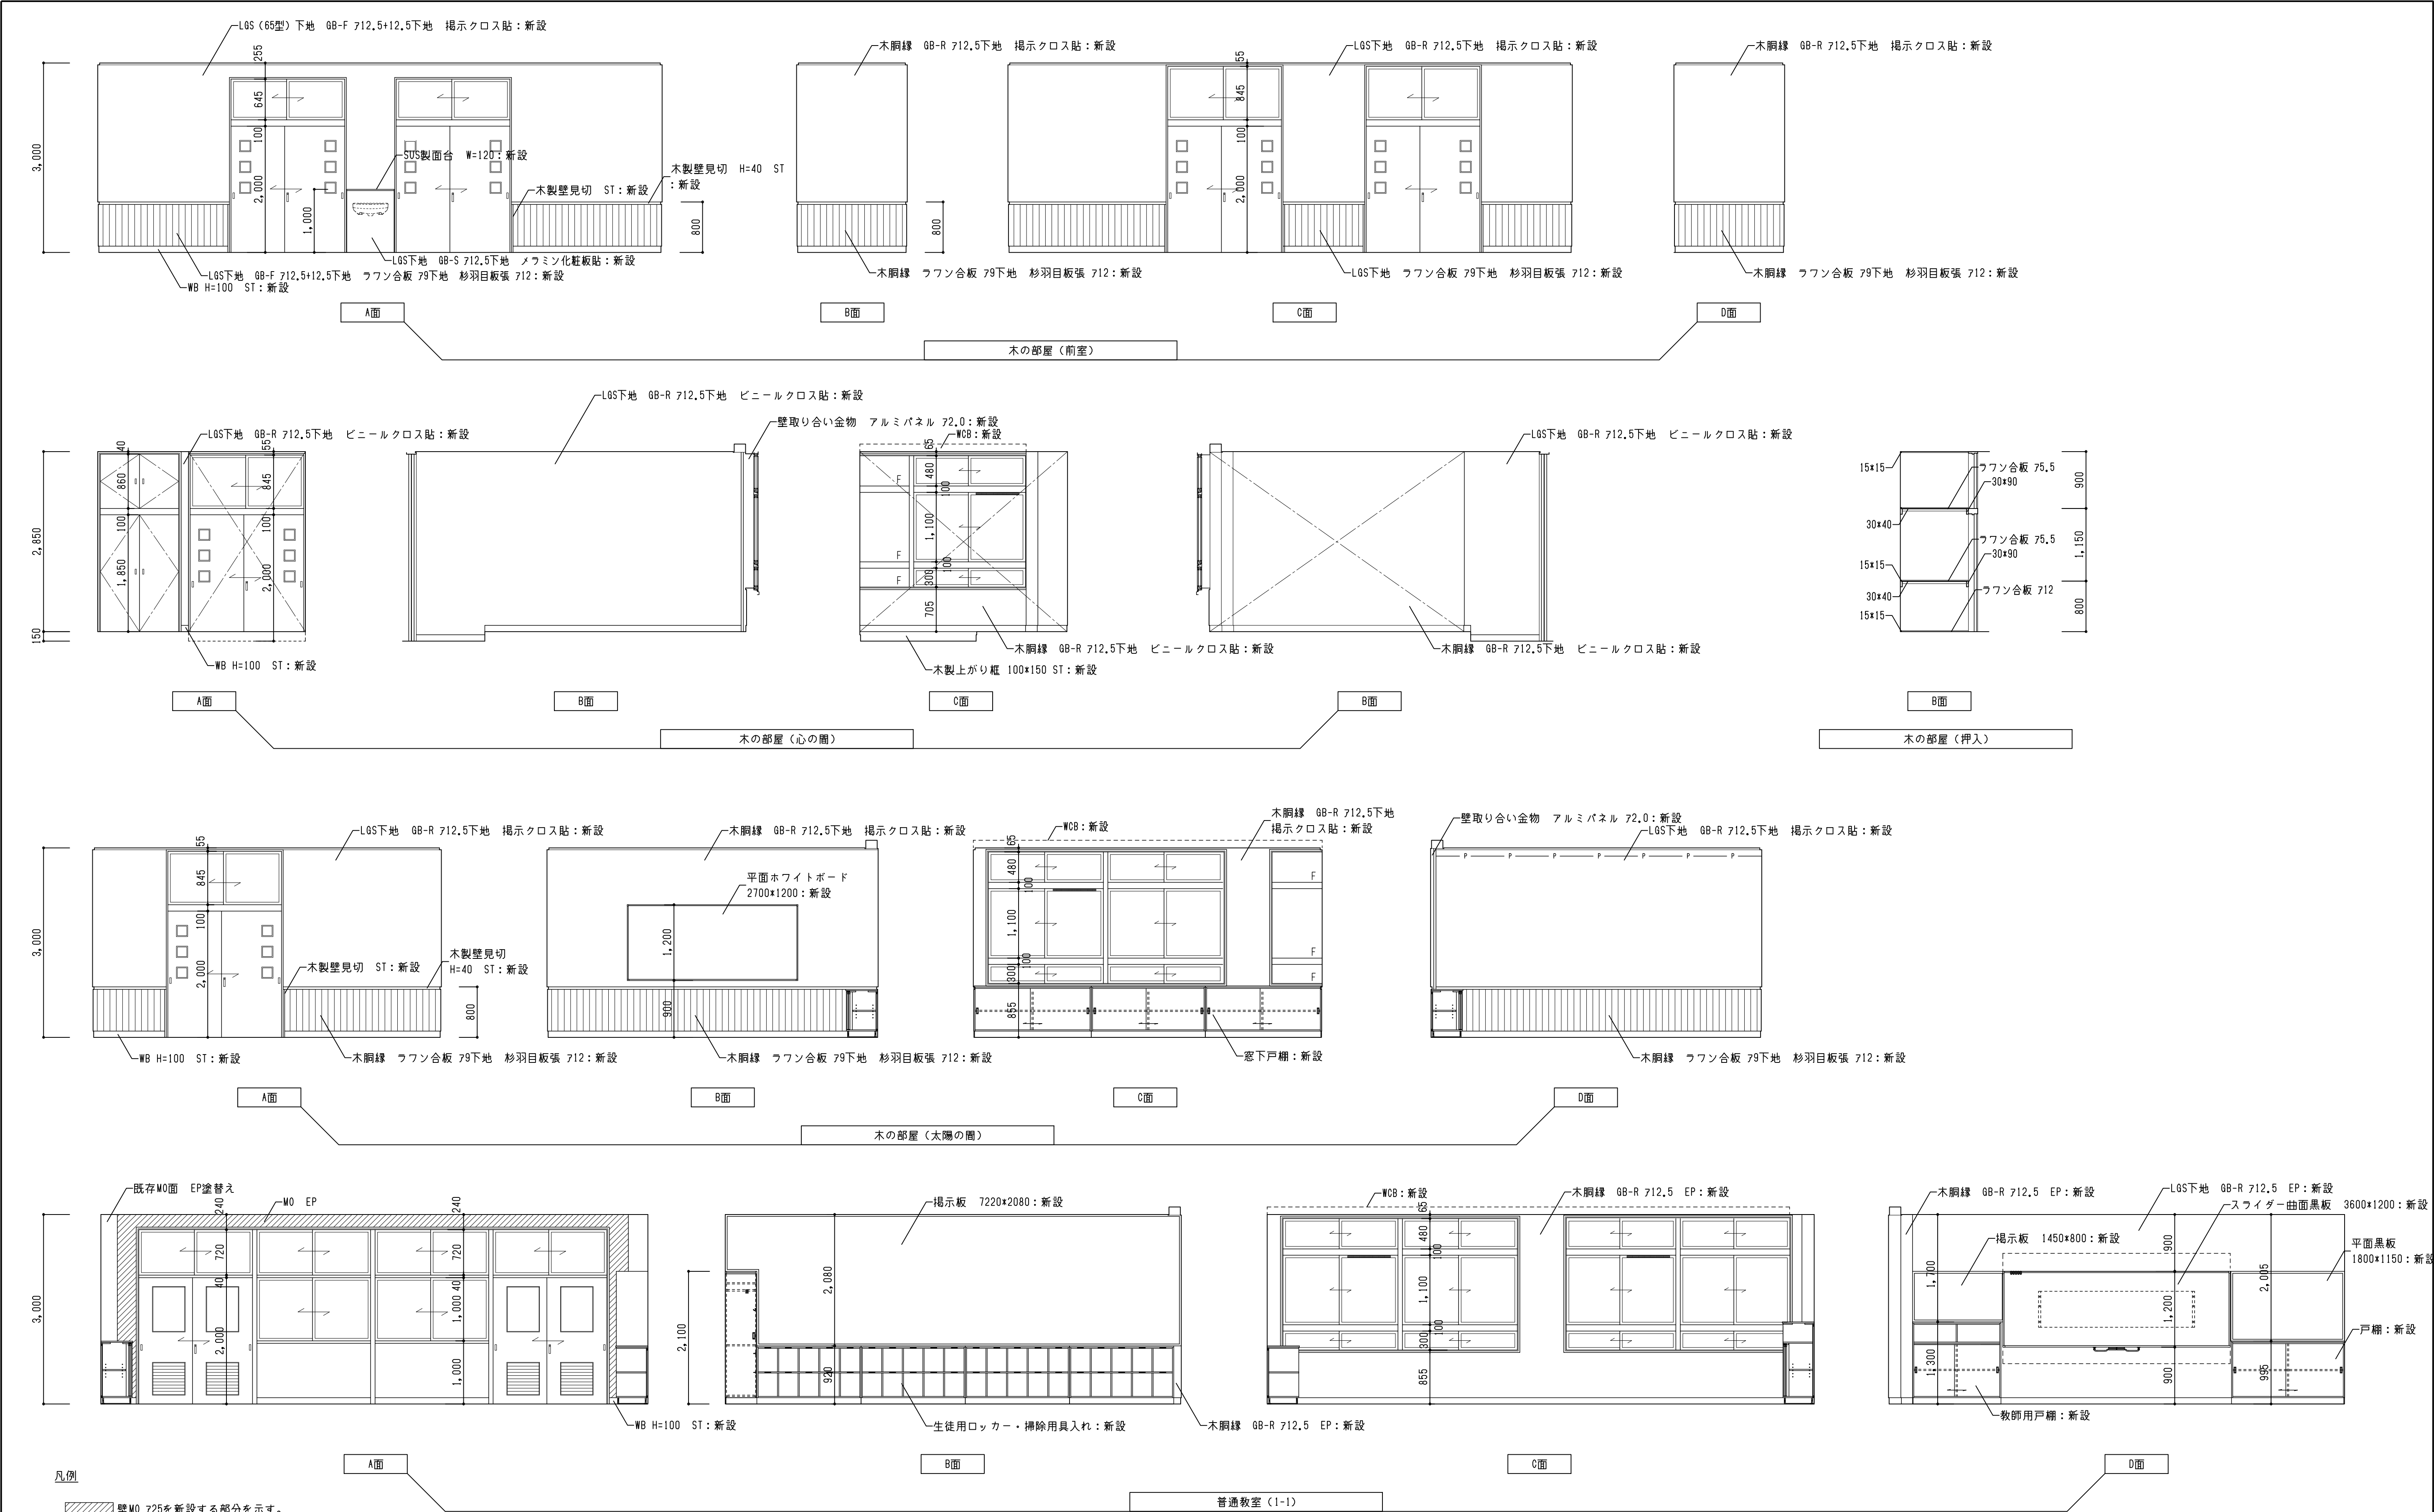


				株式会社豊建築設計事務所	工事名称北中学校東校舎長寿命化改修工事（建築）				SCALES		APPRV'D	CHECK'D	DRAWN	CHARGE	SEAL	DRAWING	NO
				図面名称【改修】展開図（木の部屋、普通教室）				A1：1/50		..	..	00-00-00	..			A	48
				A3：1/100													

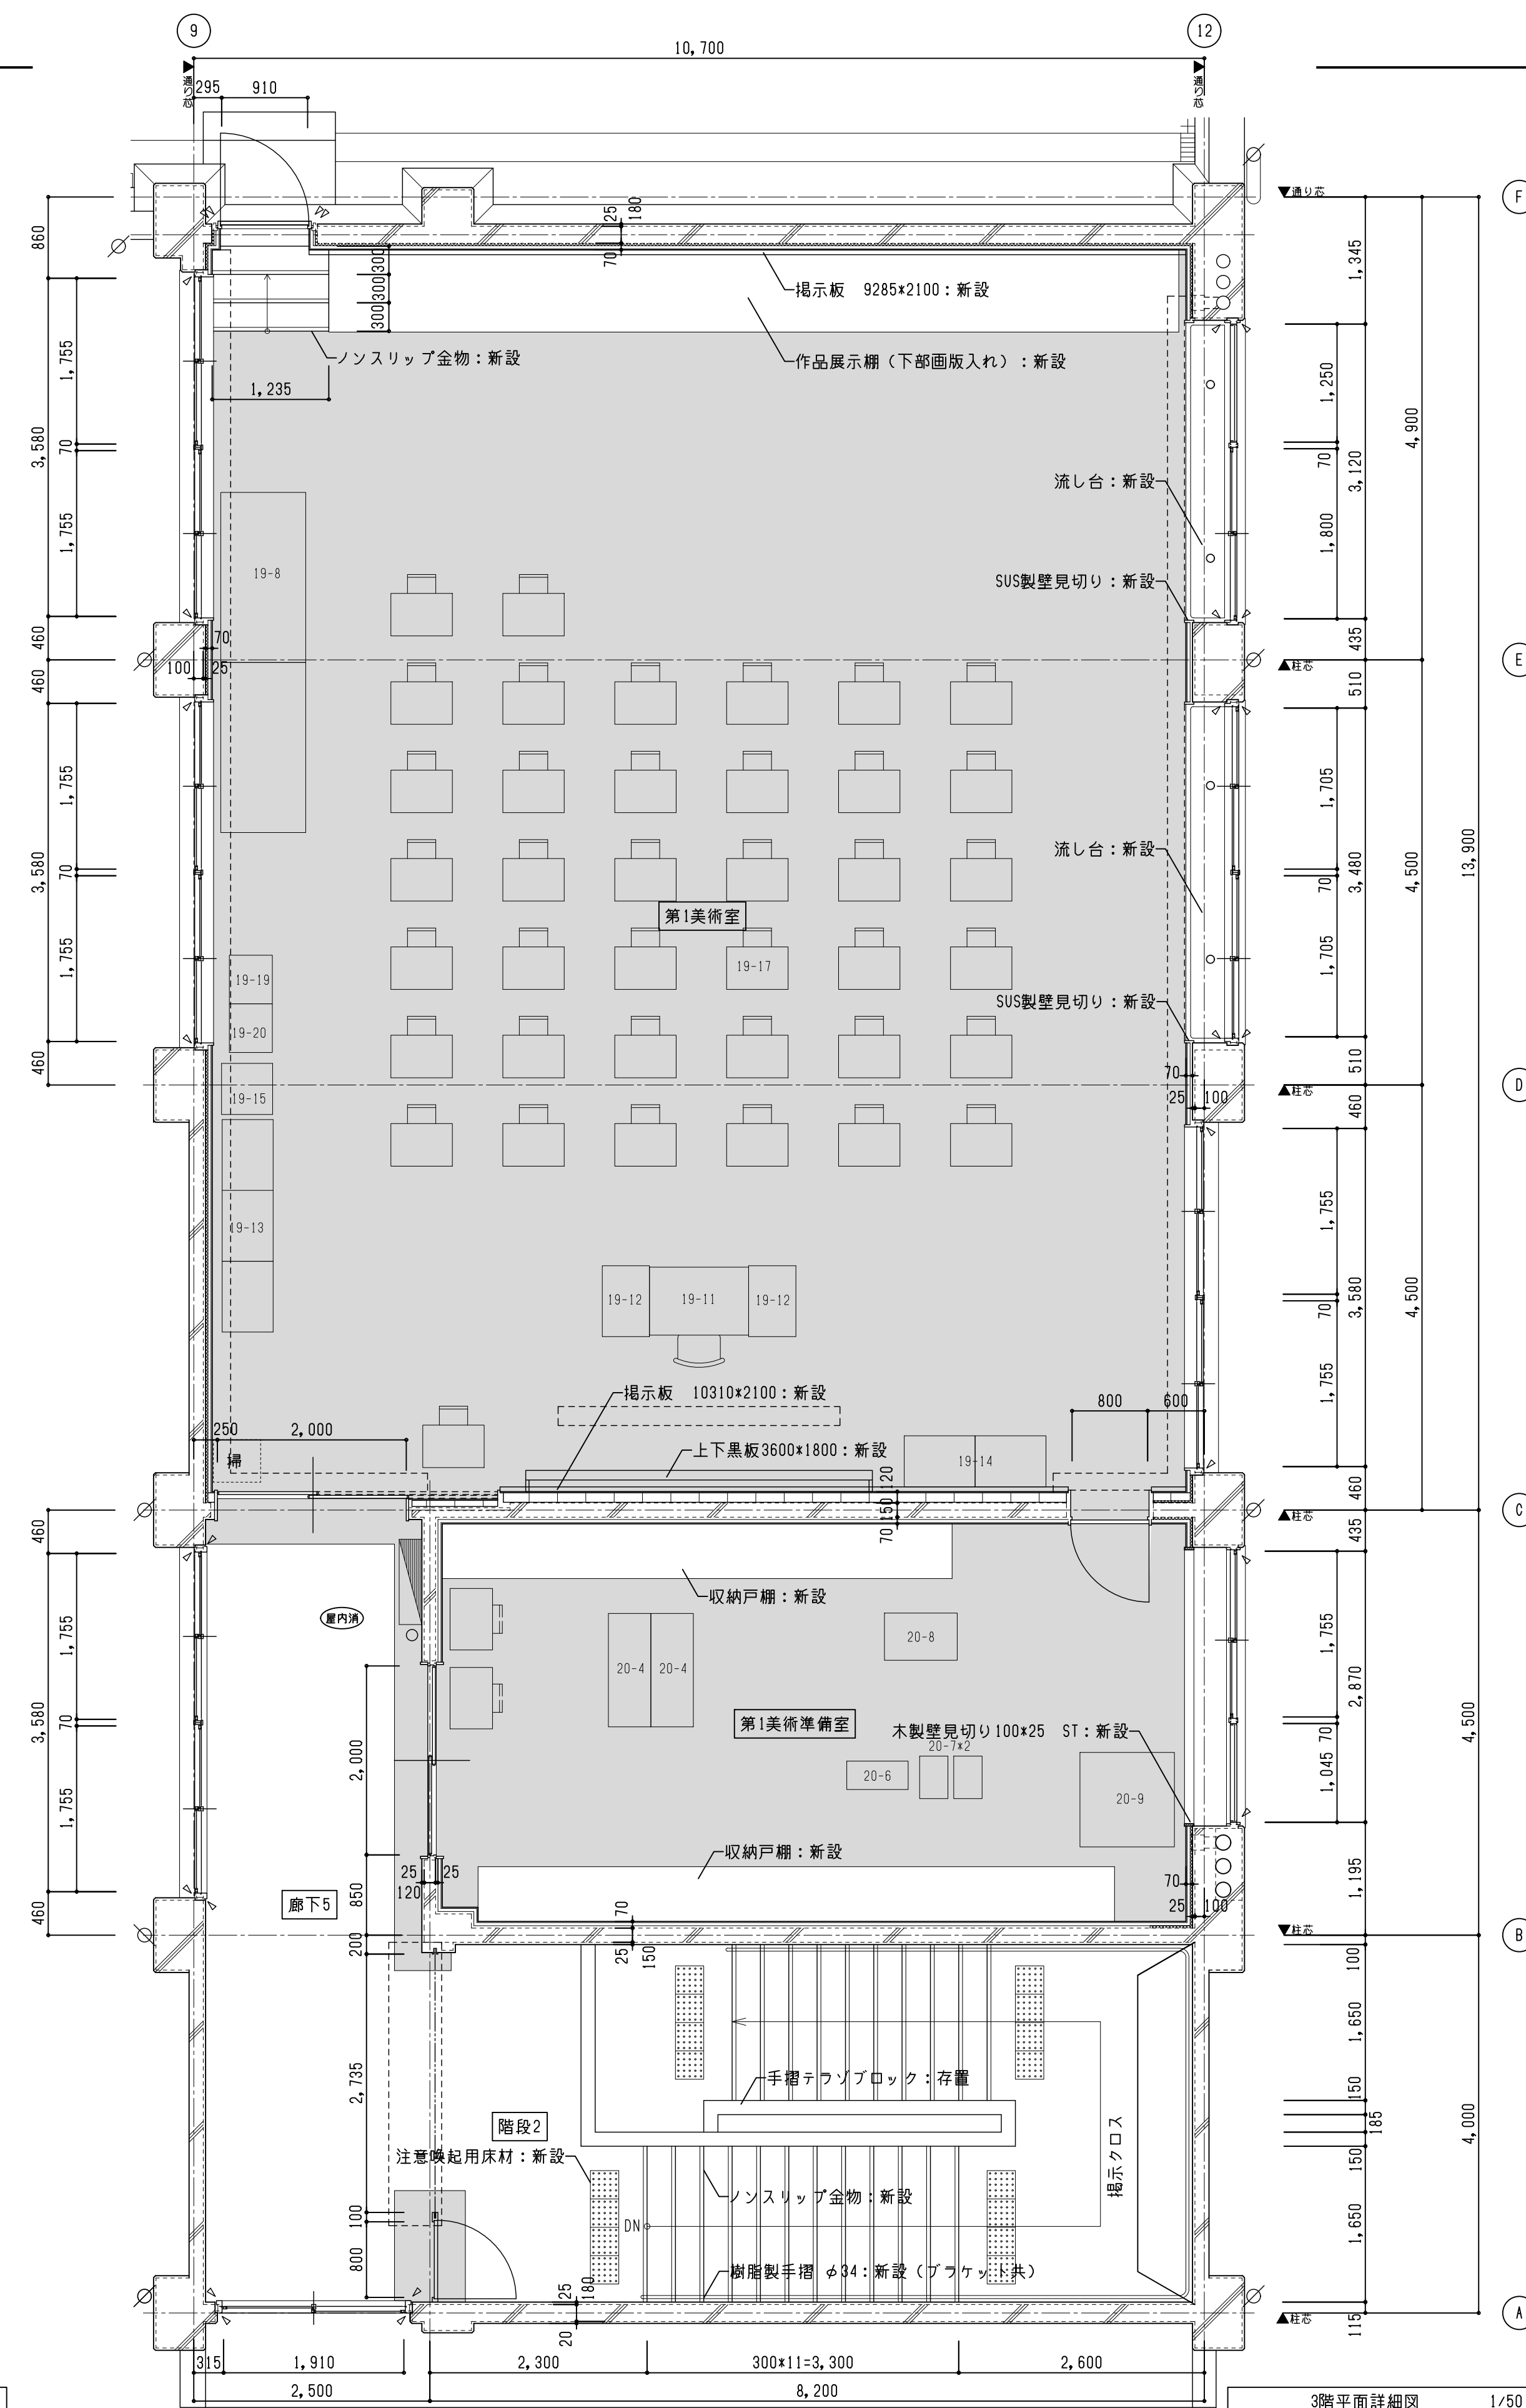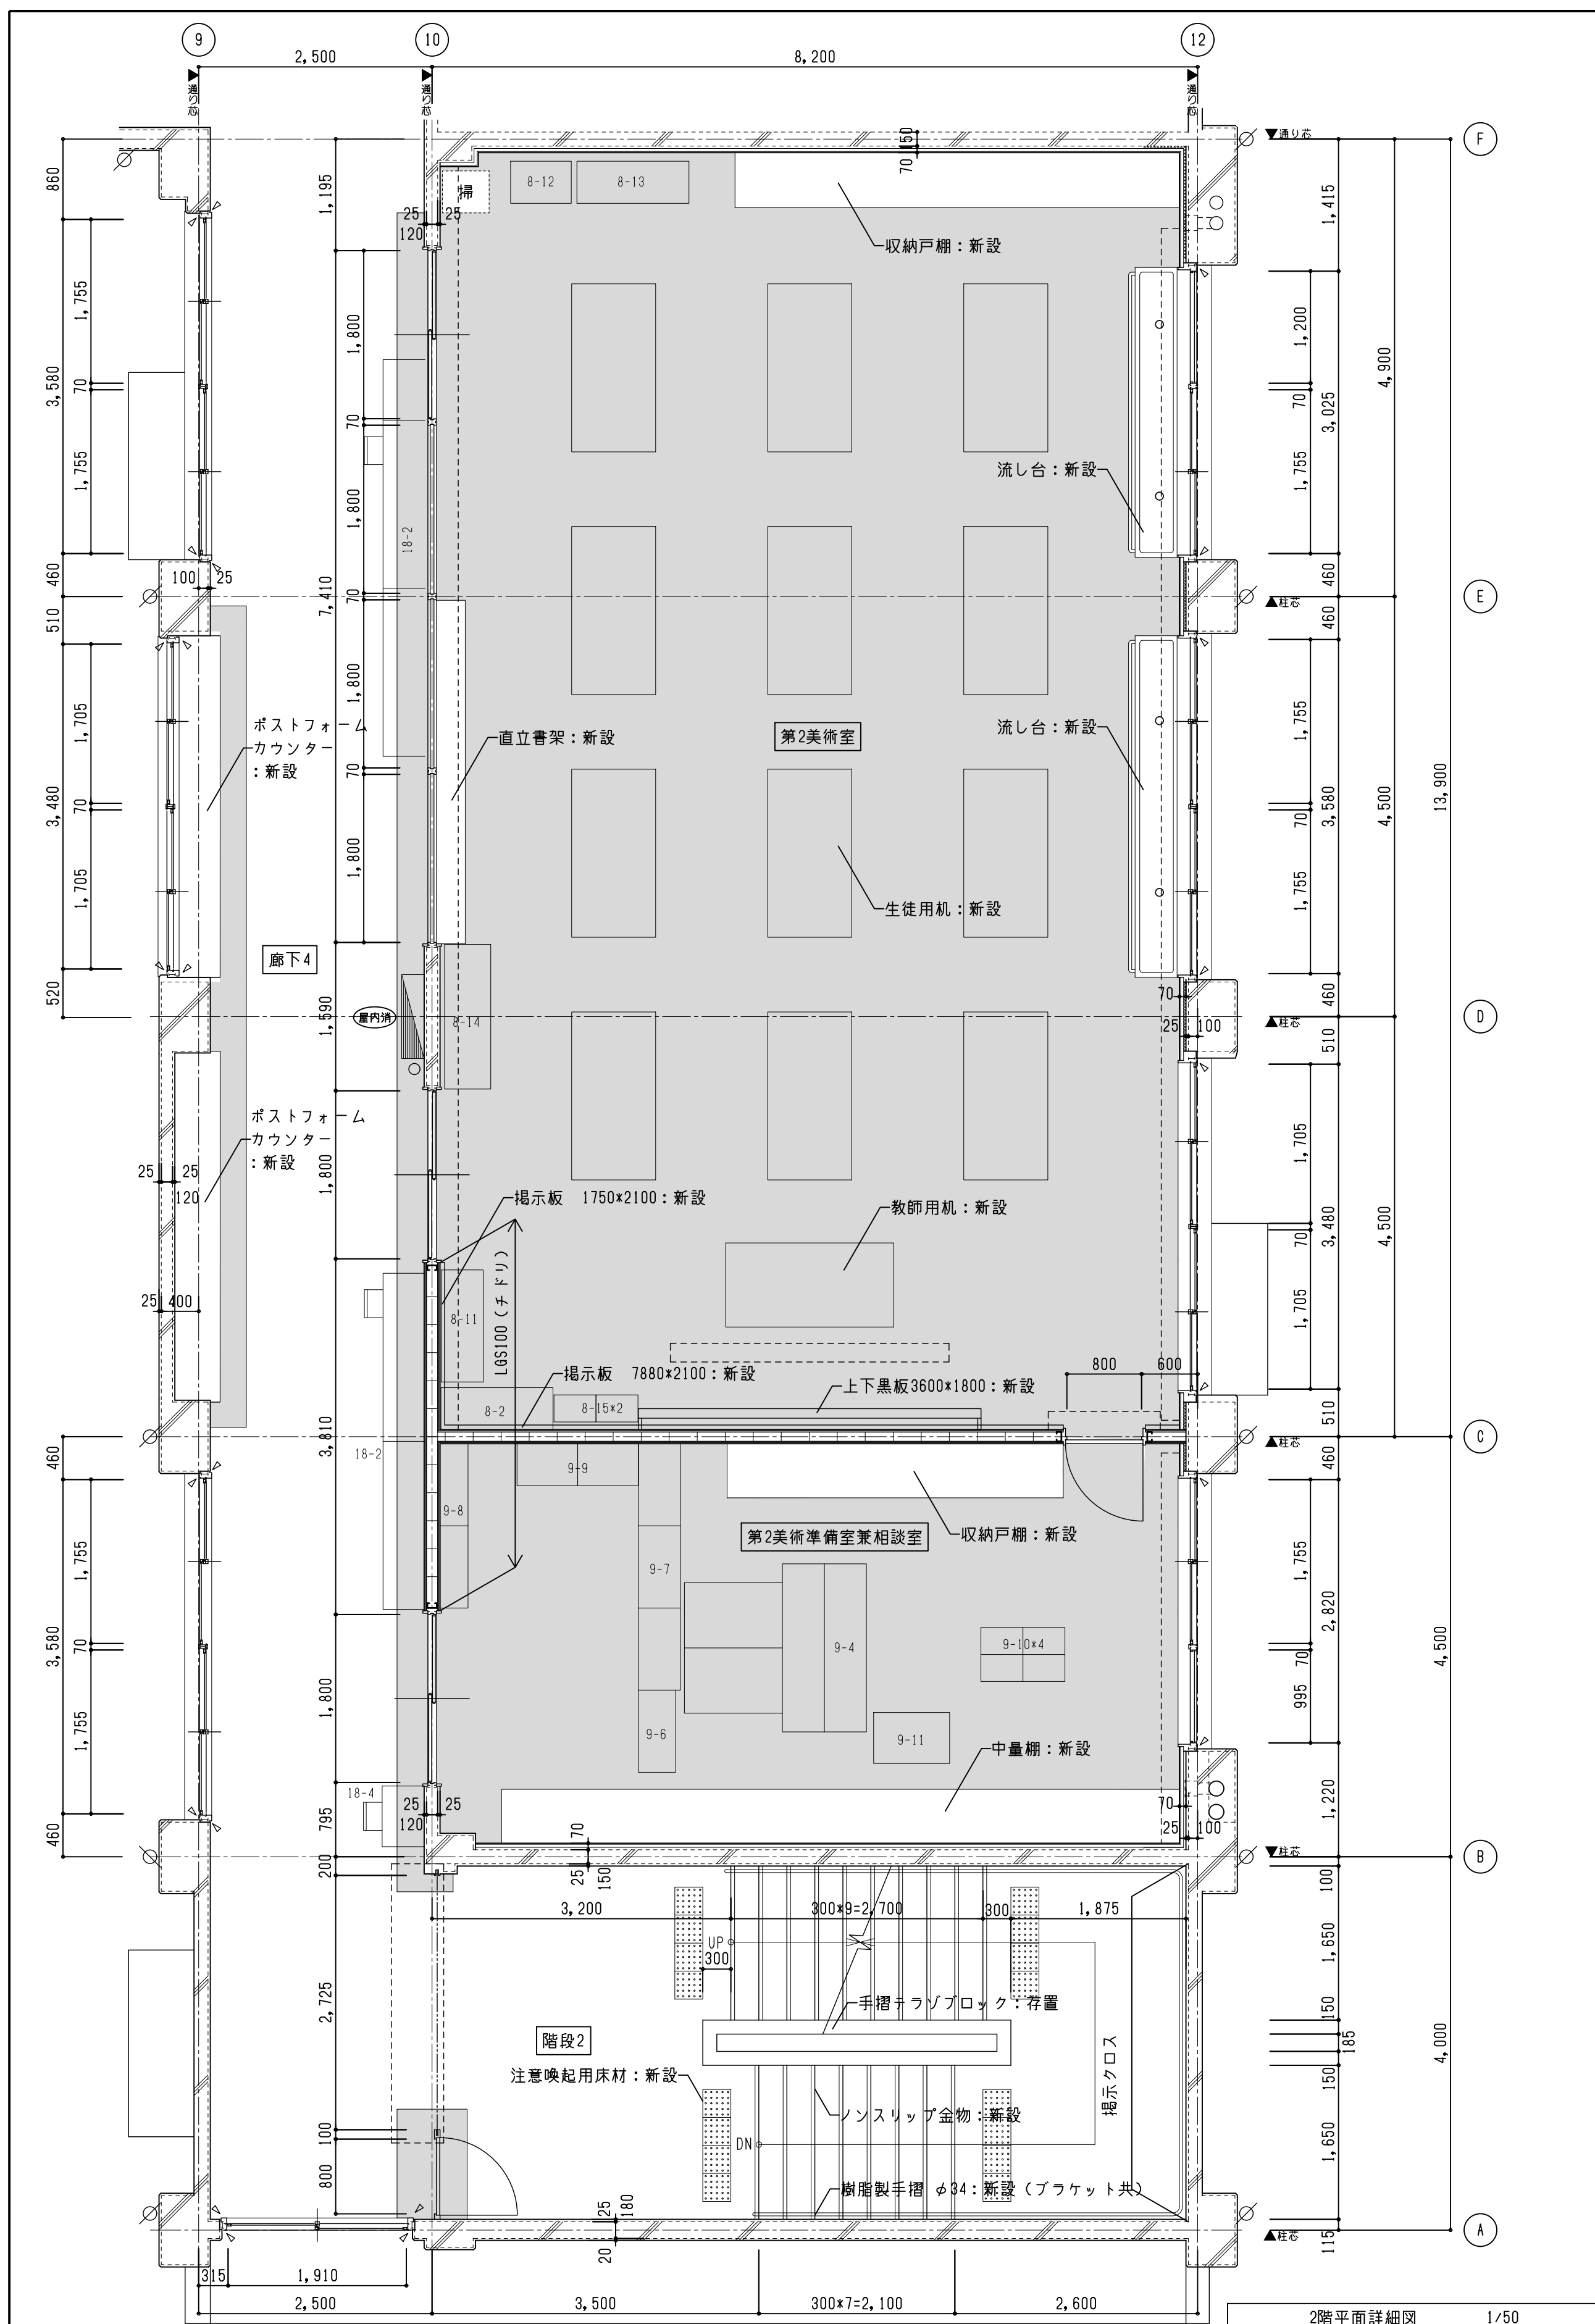[illegible]

特 記 事 項

木部見え掛り部分の塗装はSTとする。


展 開 方 位	方 位
	

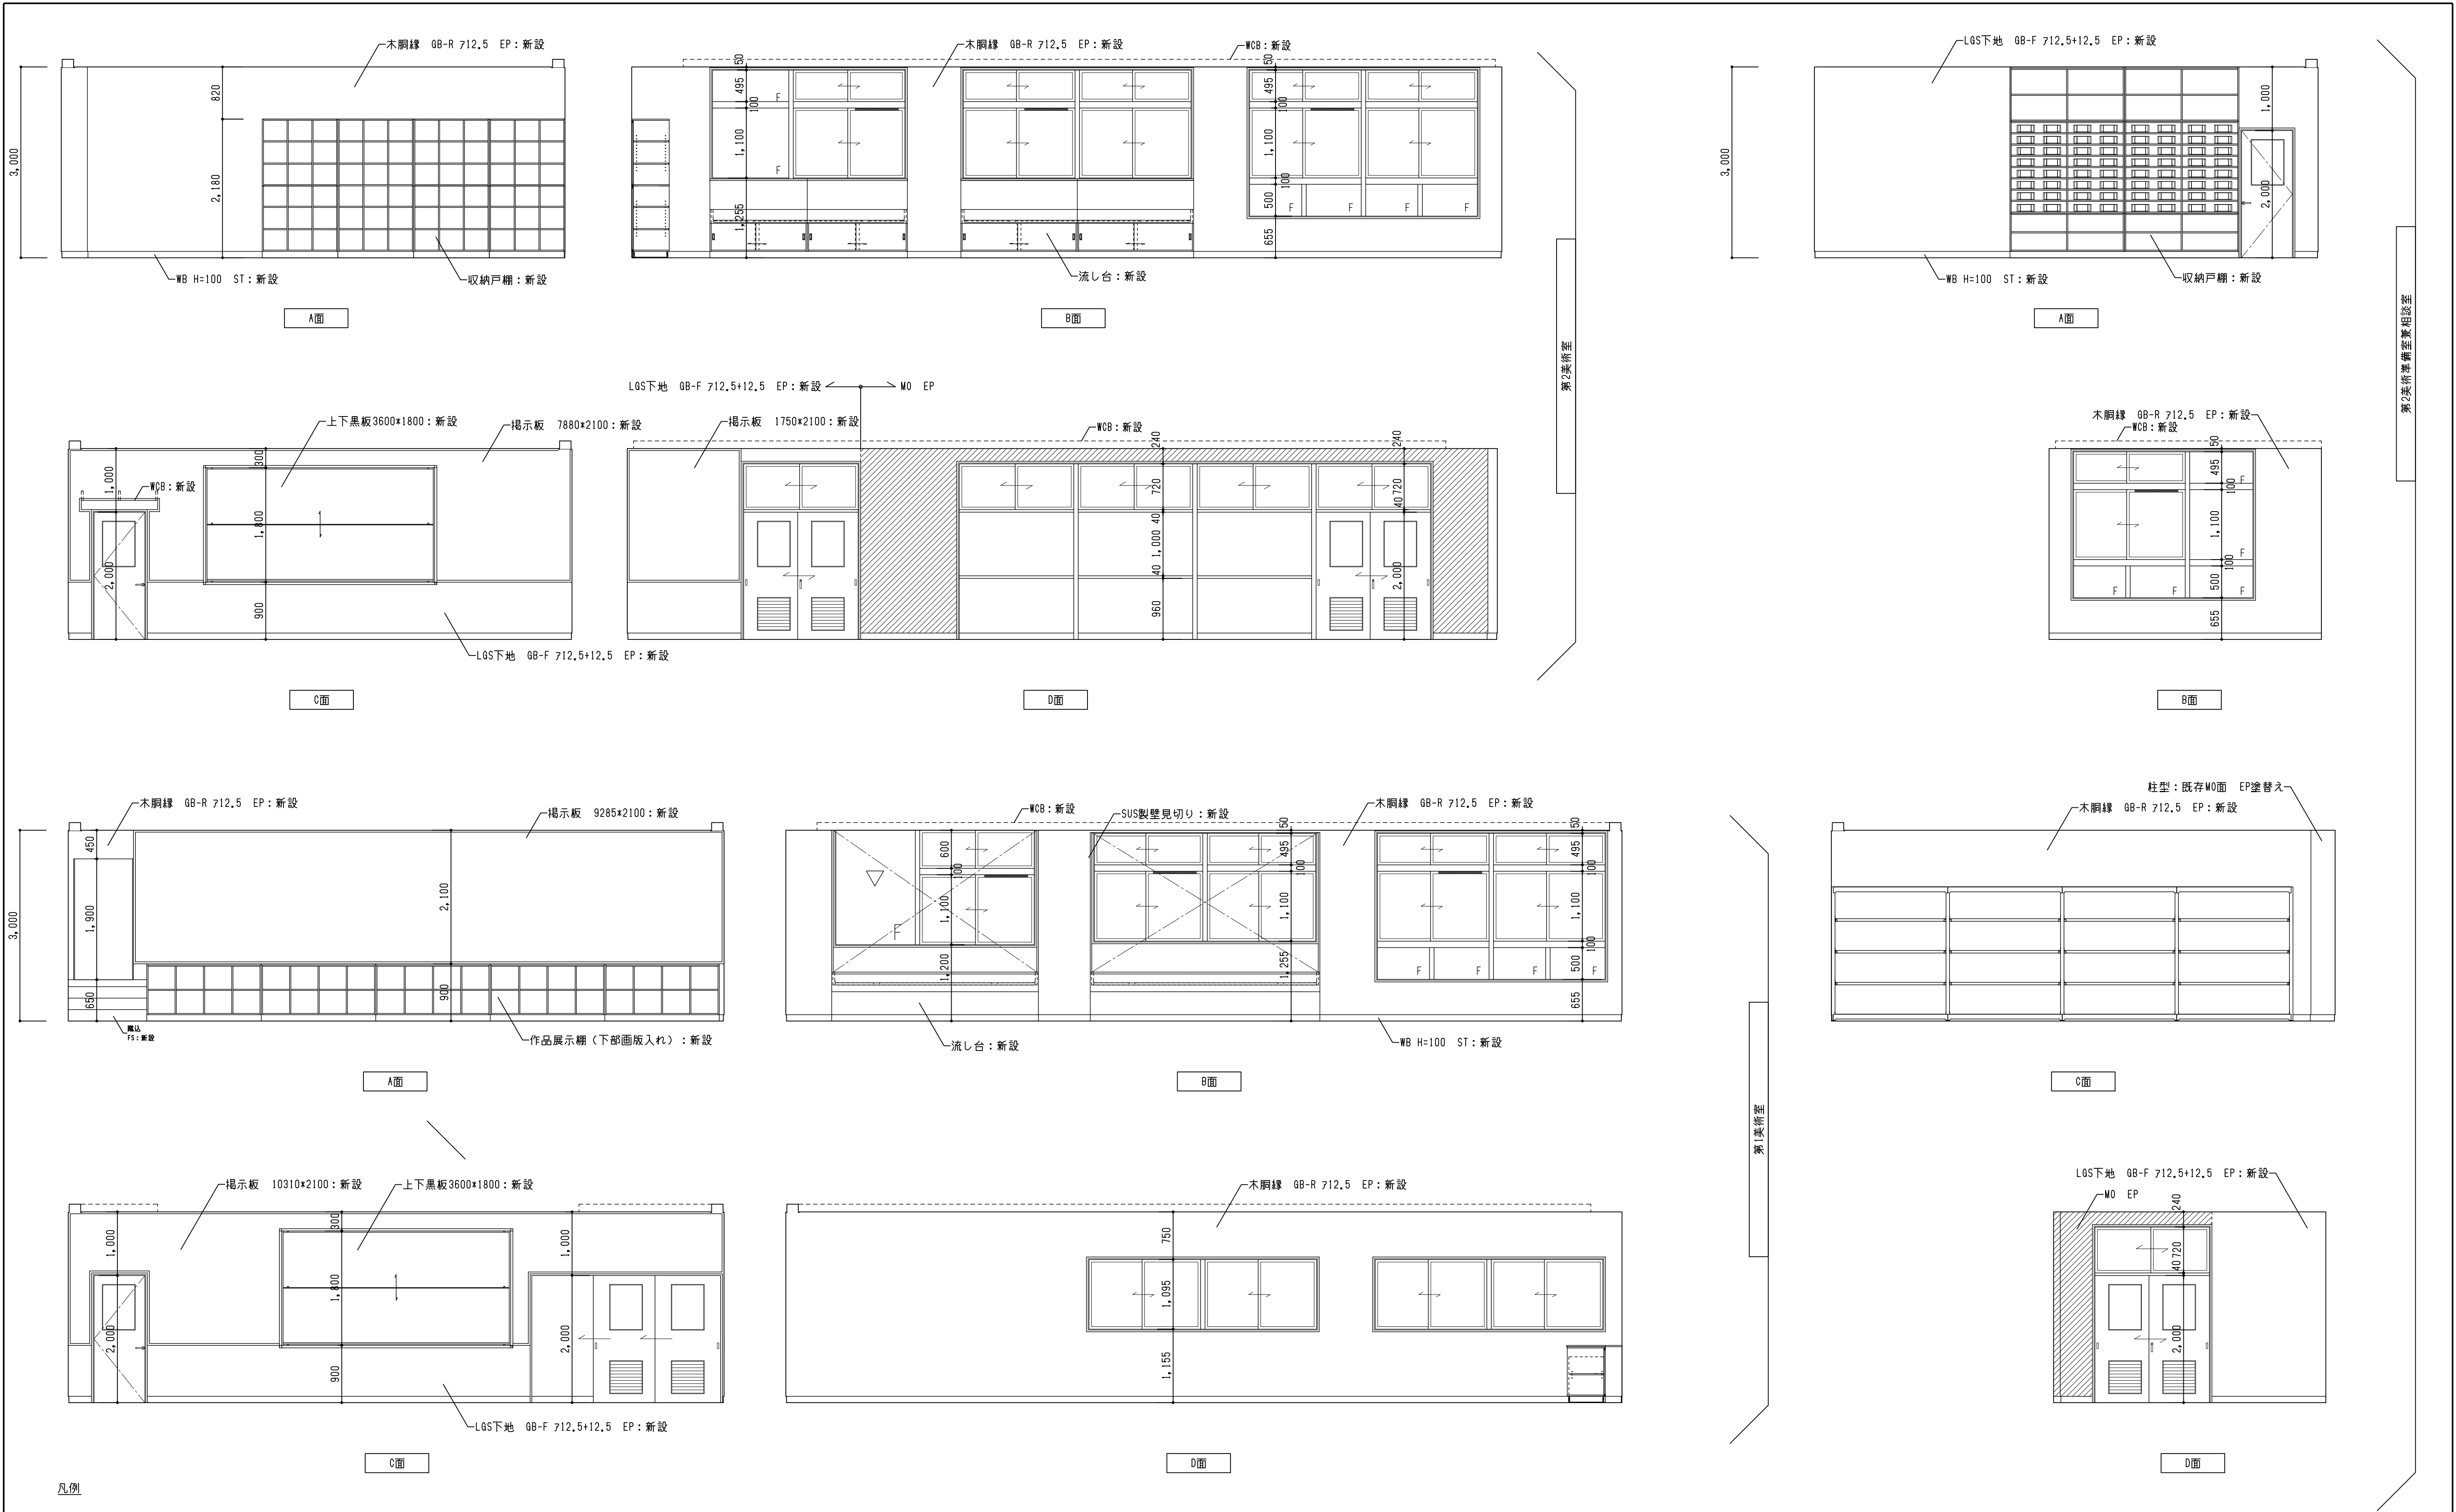


 株式会社 豊建築設計事務所	工事名称	北中学校東校舎長寿命化改修工事（建築）
	図面名称	【改修】 展開図（第1,2美術室、準備室）

滋賀県長浜市神明町696-5 TEL 0749 62 3151 FAX 0749 64 1438 1級建築士登録 第75764 村田武夫


SCALES	APPRV'D	CHECK'D	DRAWN	CHARGE	SEAL	DRAWING NO
A1 : 1/50	..	..	00-00-00	..		A 51
A3 : 1/100						

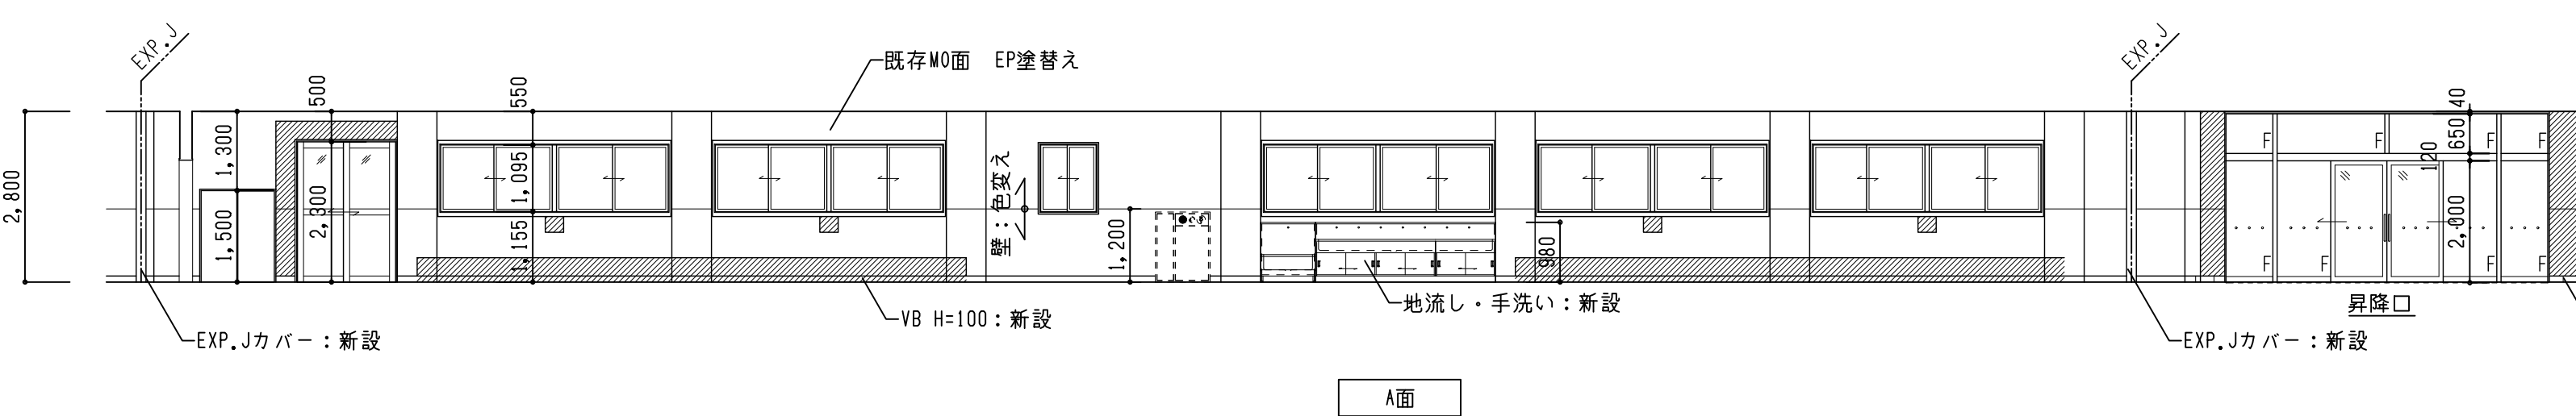


A面

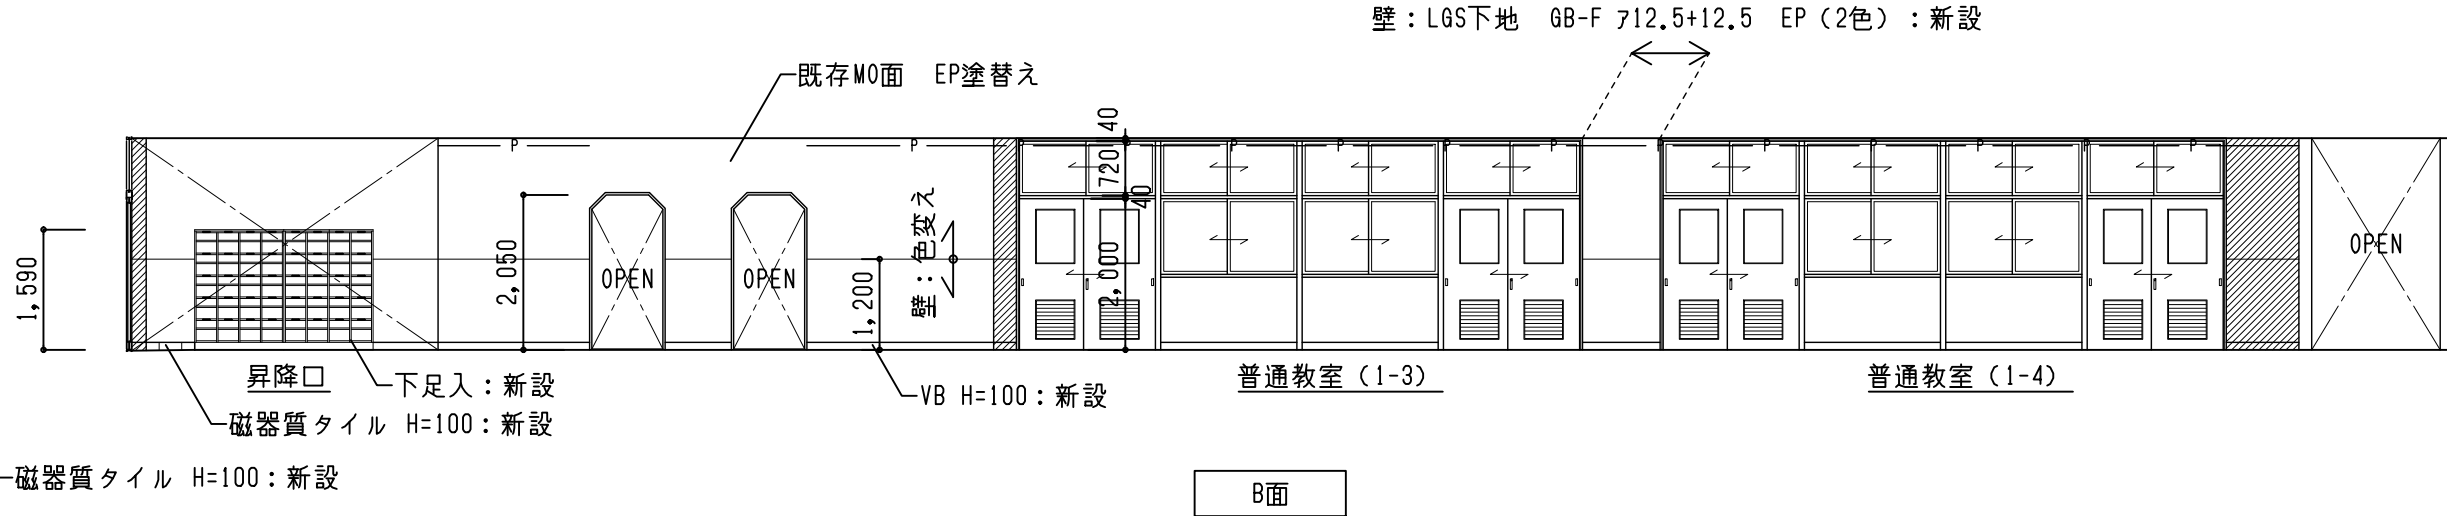


B面

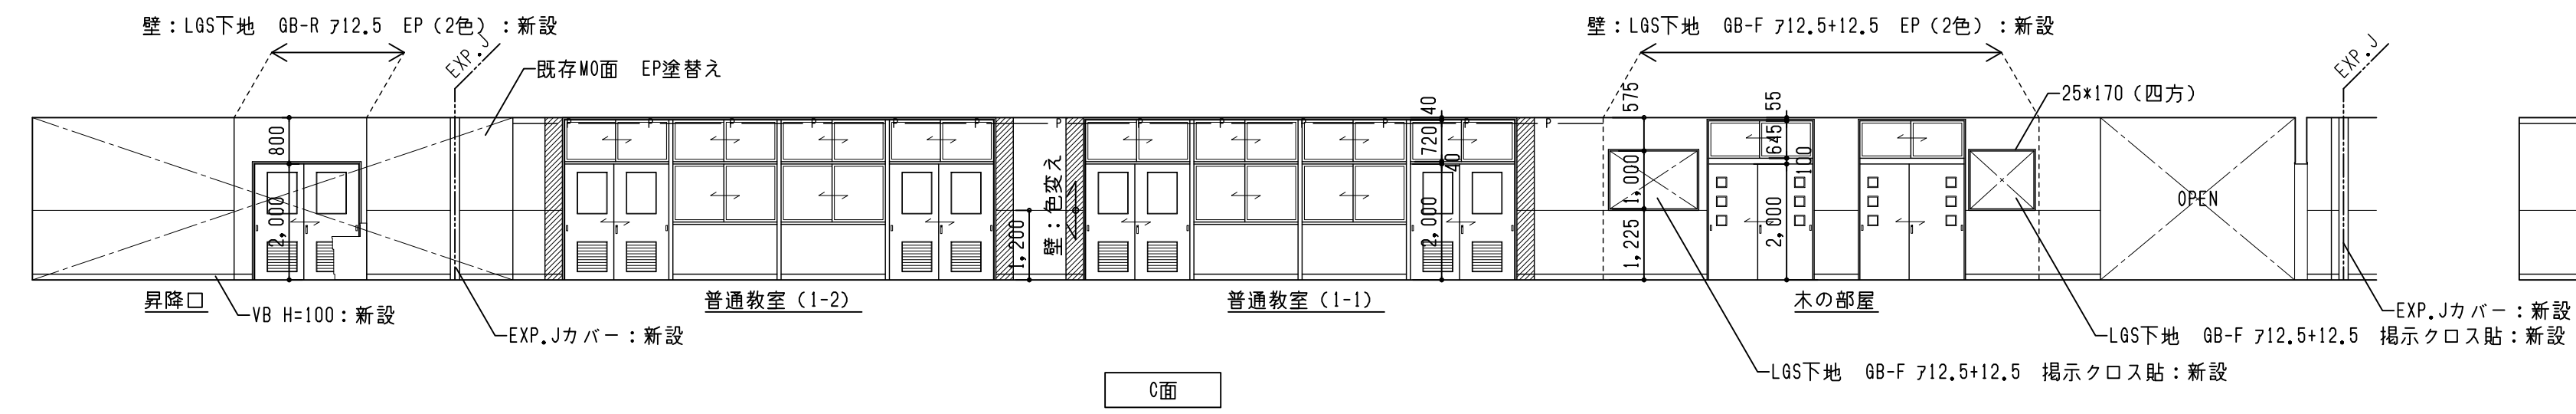


C面

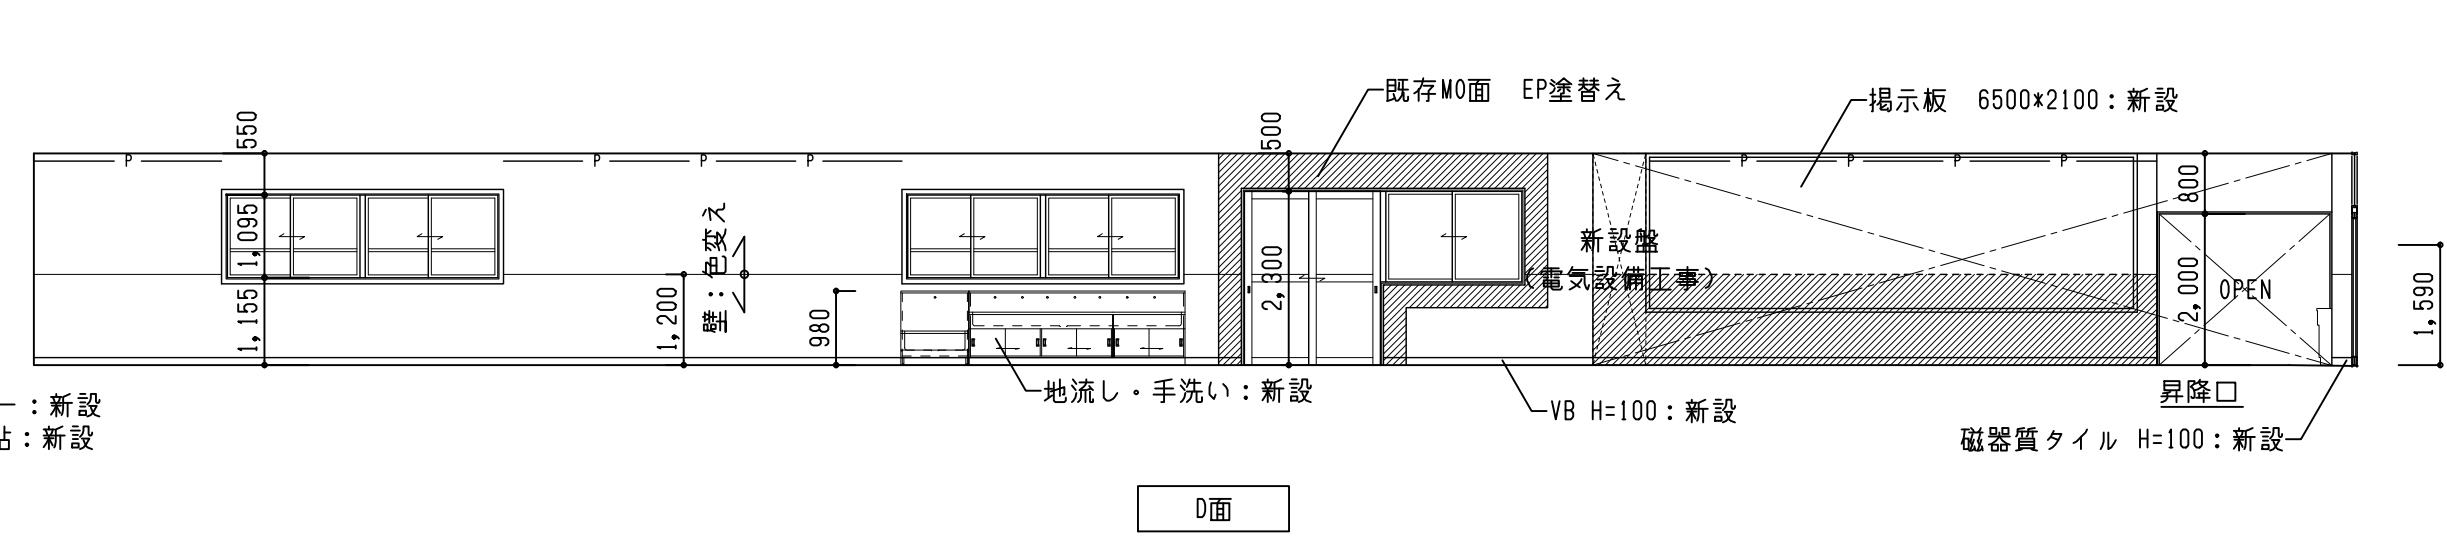


D面

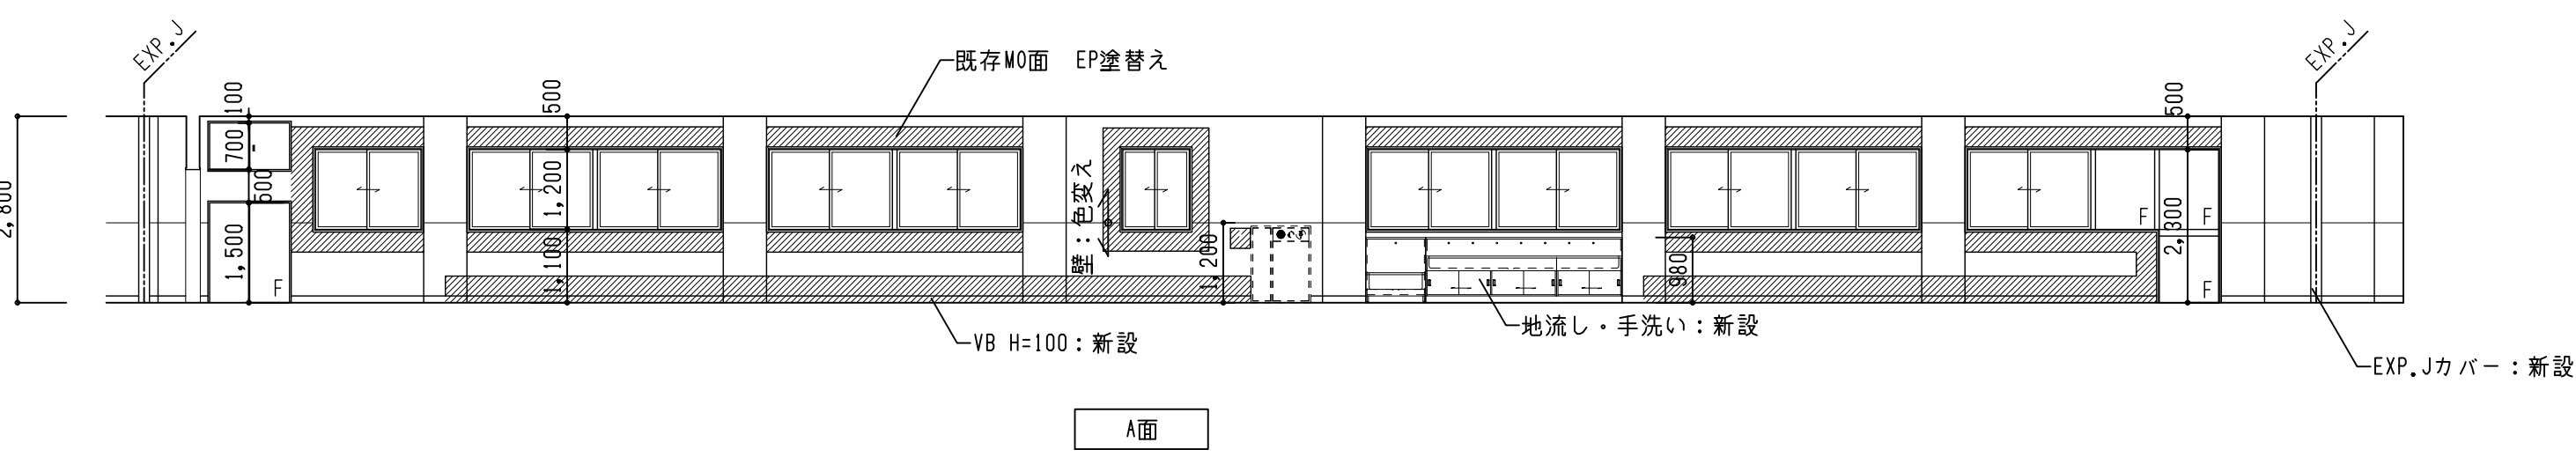

A面

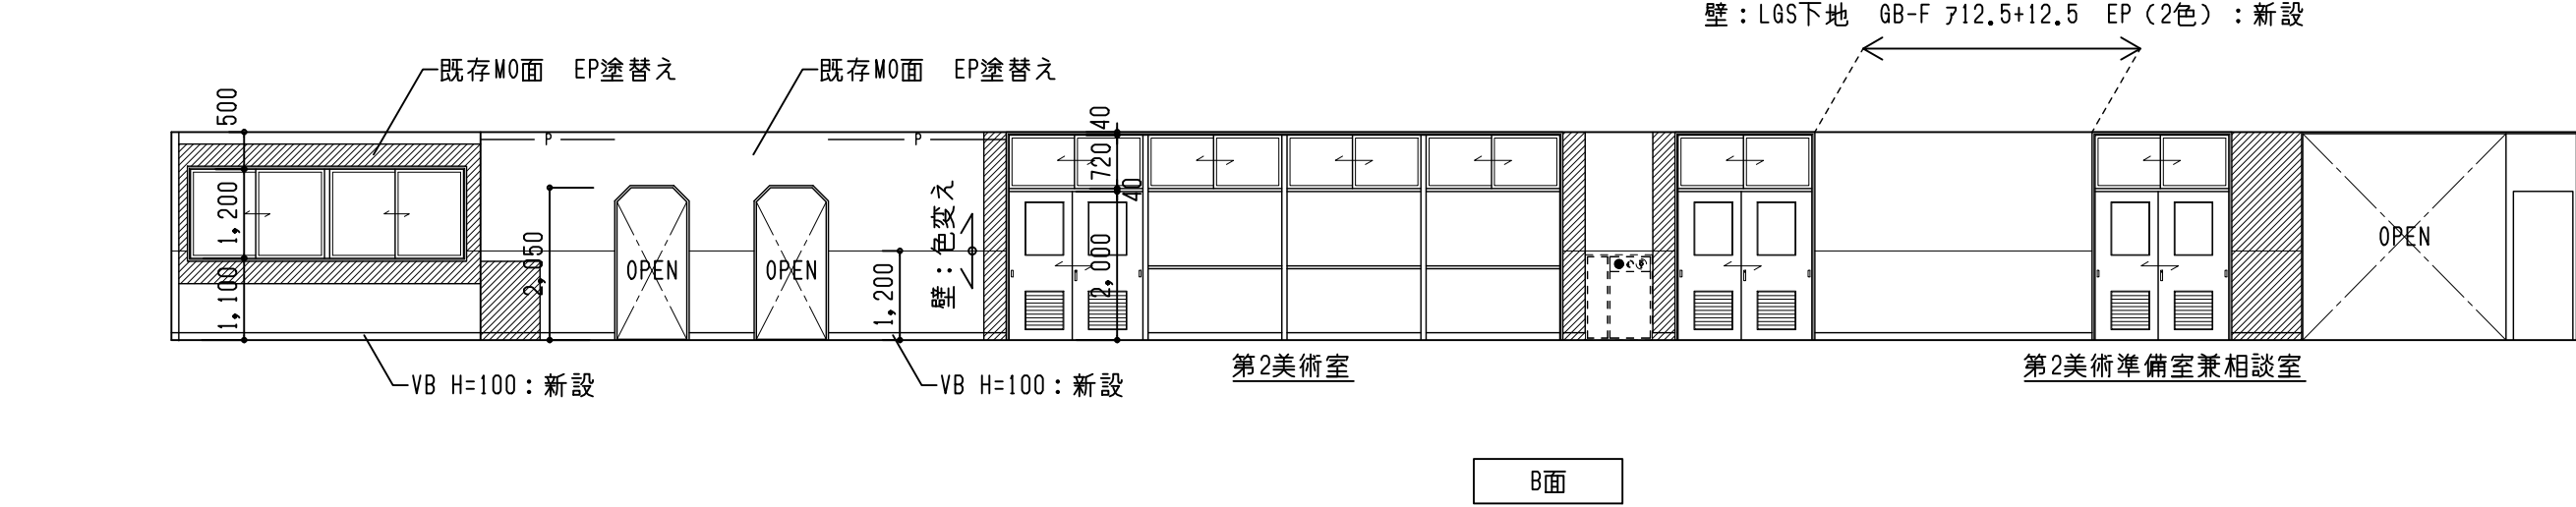


B面

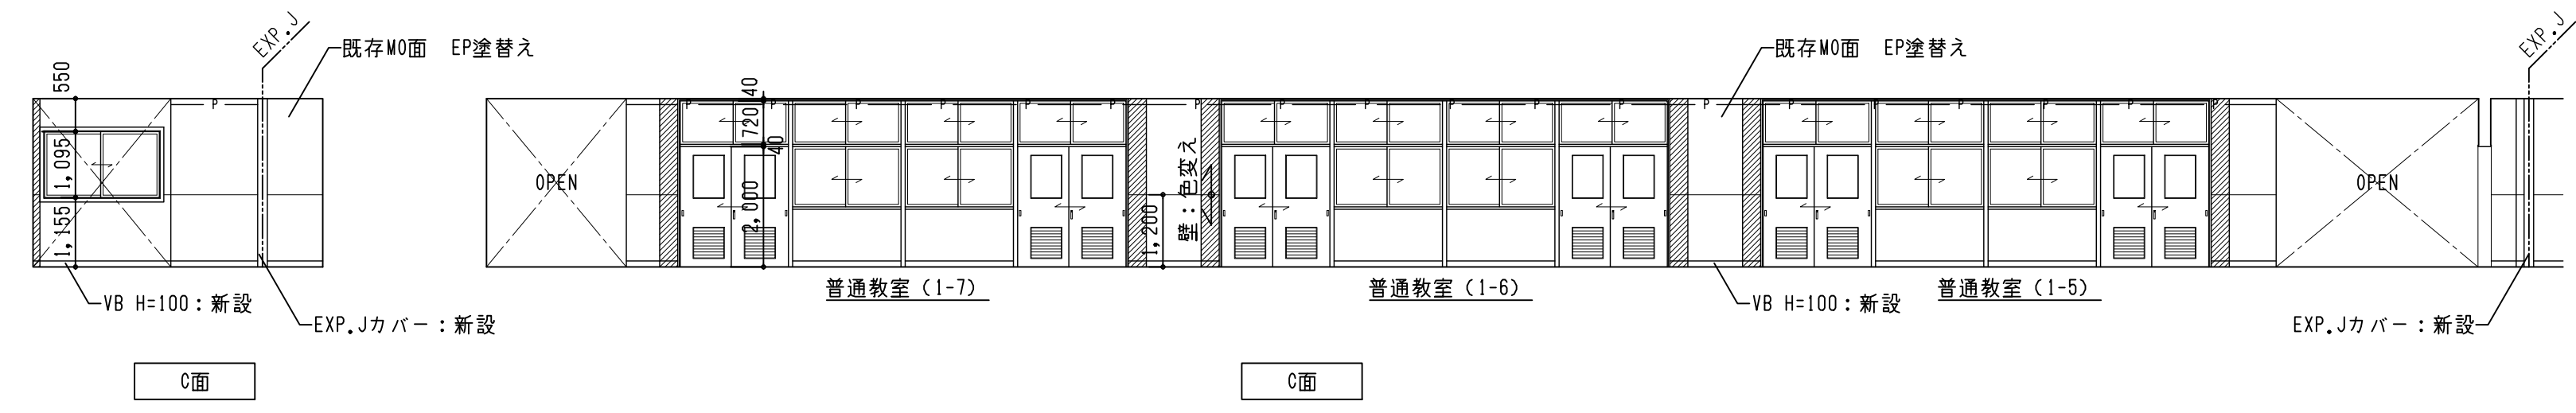

C面

C面

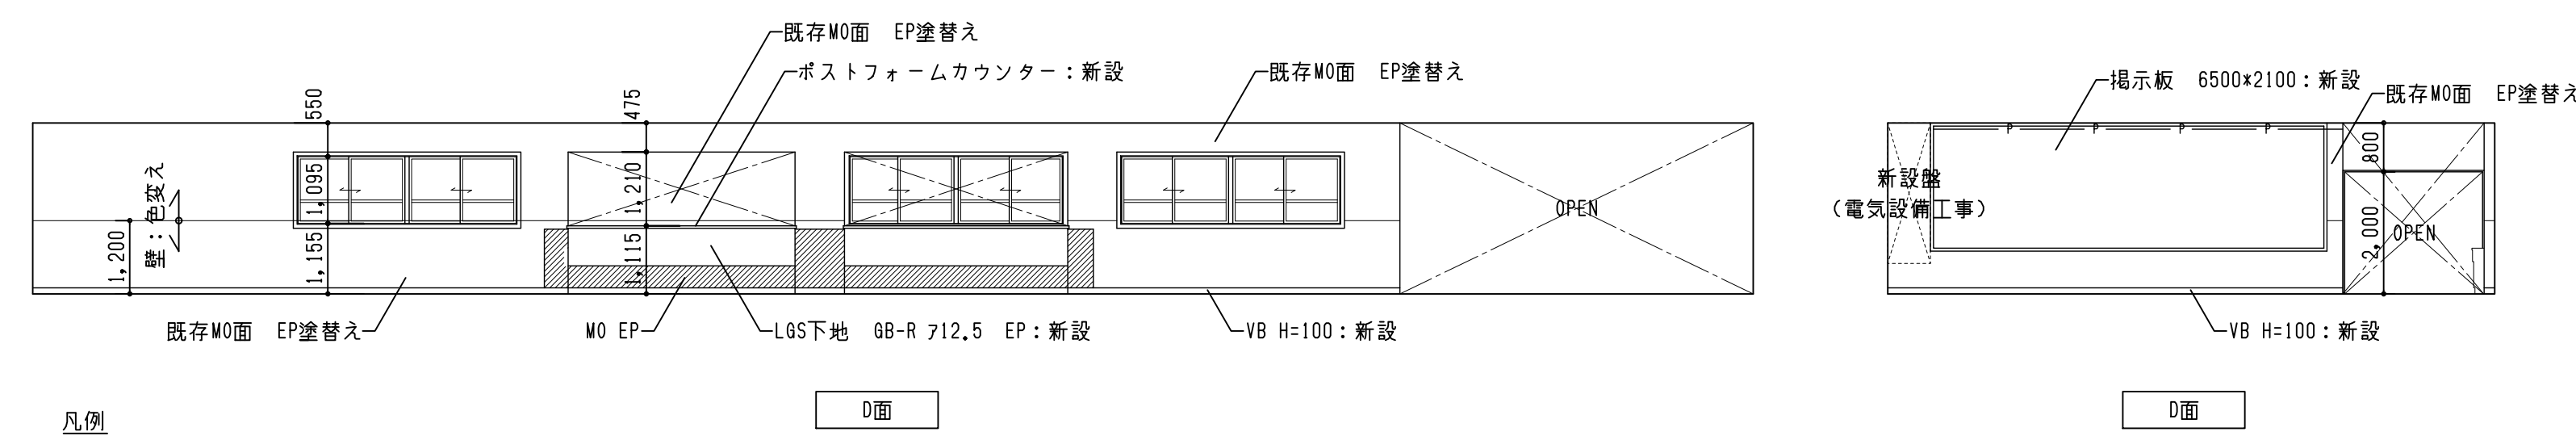


D面

D面

凡例

壁M0725を新設する部分を示す。

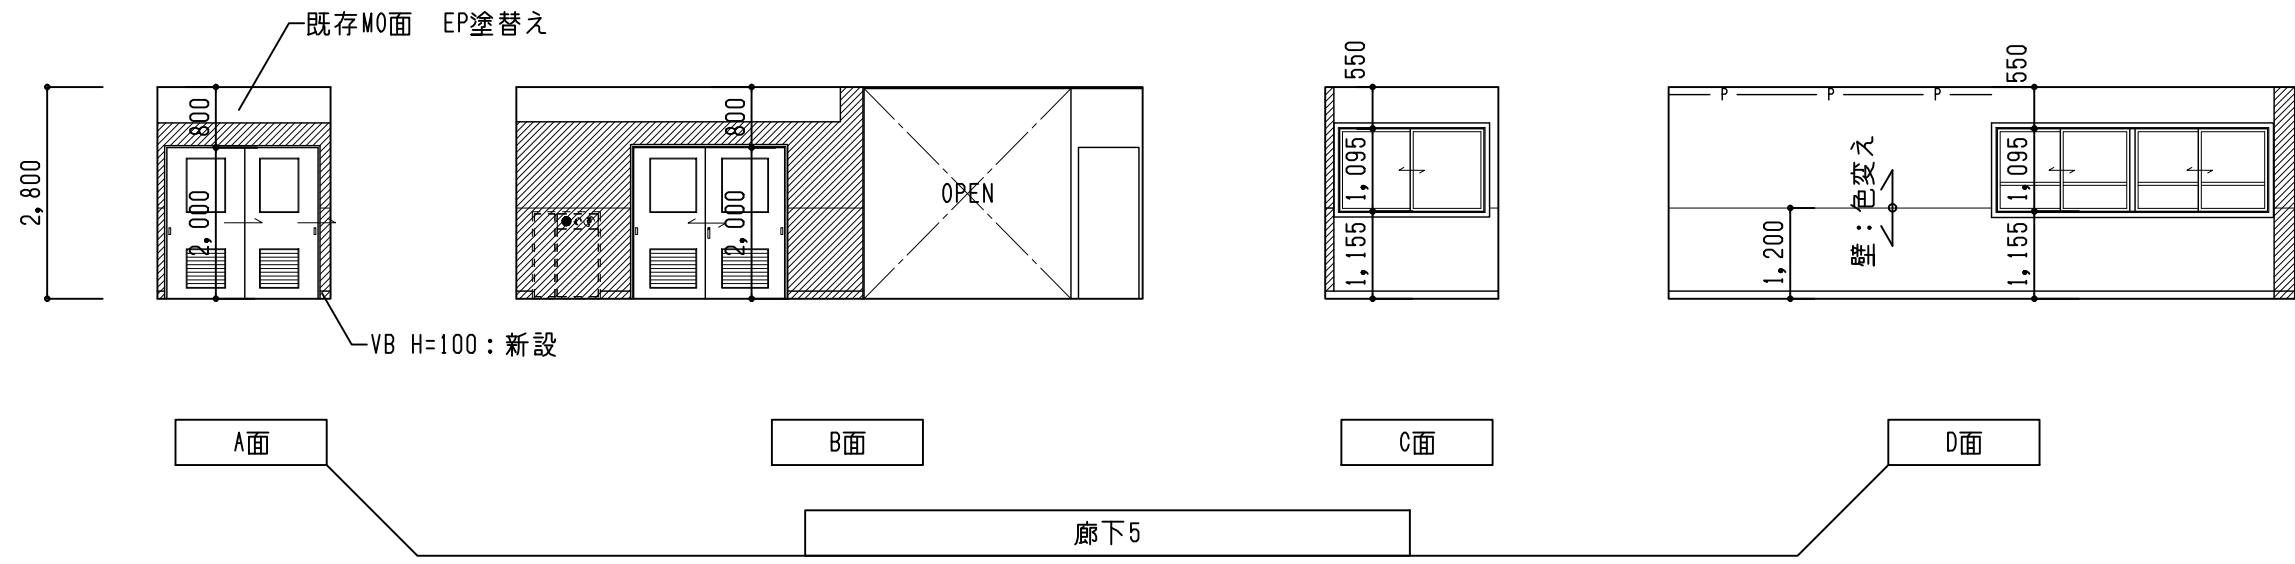

A面

B面

C面

D面

廊下5






株式会社 豊建築設計事務所

工事名称 北中学校東校舎長寿命化改修工事（建築）

図面名称 【改修】 展開図（廊下）

滋賀県長浜市神明町696-5 TEL 0749 62 3151 FAX 0749 64 1438 1級建築士登録 第75764 村田武夫



SCALES	APPRV'D	CHECK'D	DRAWN	CHARGE	SEAL	DRAWING NO
A1 : 1/100 A3 : 1/200	..	..	00-00-00	..		A 52

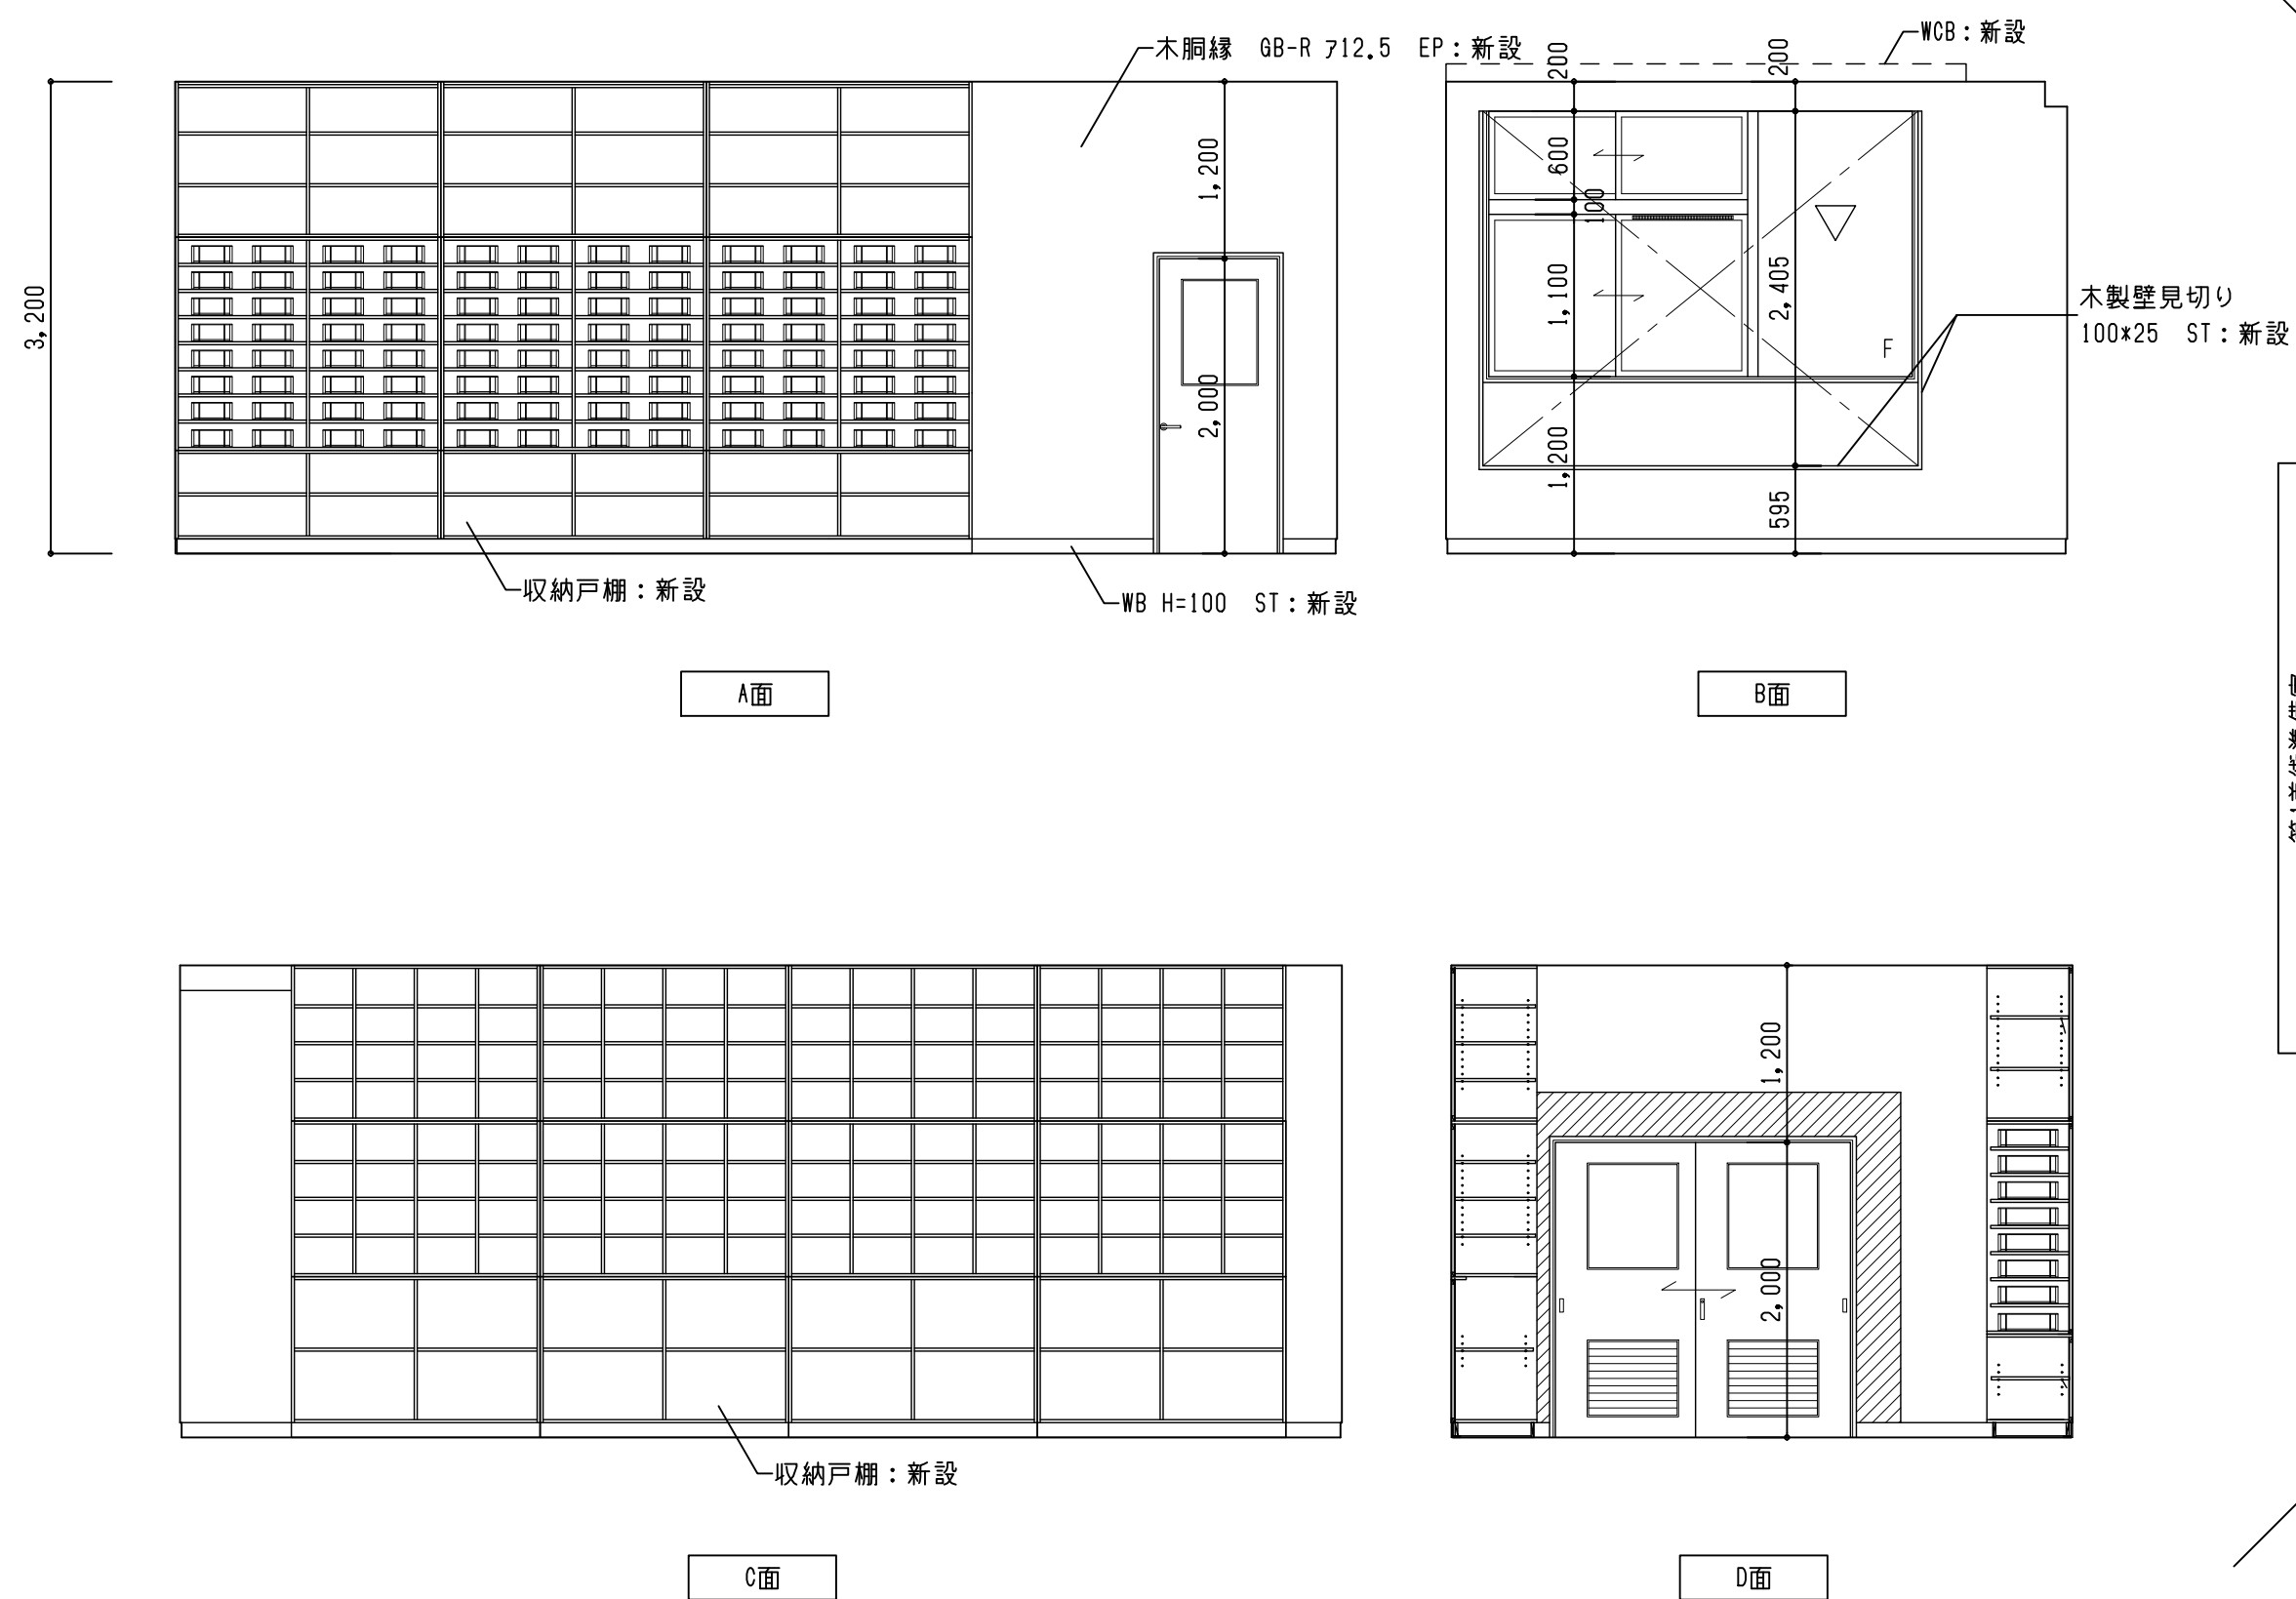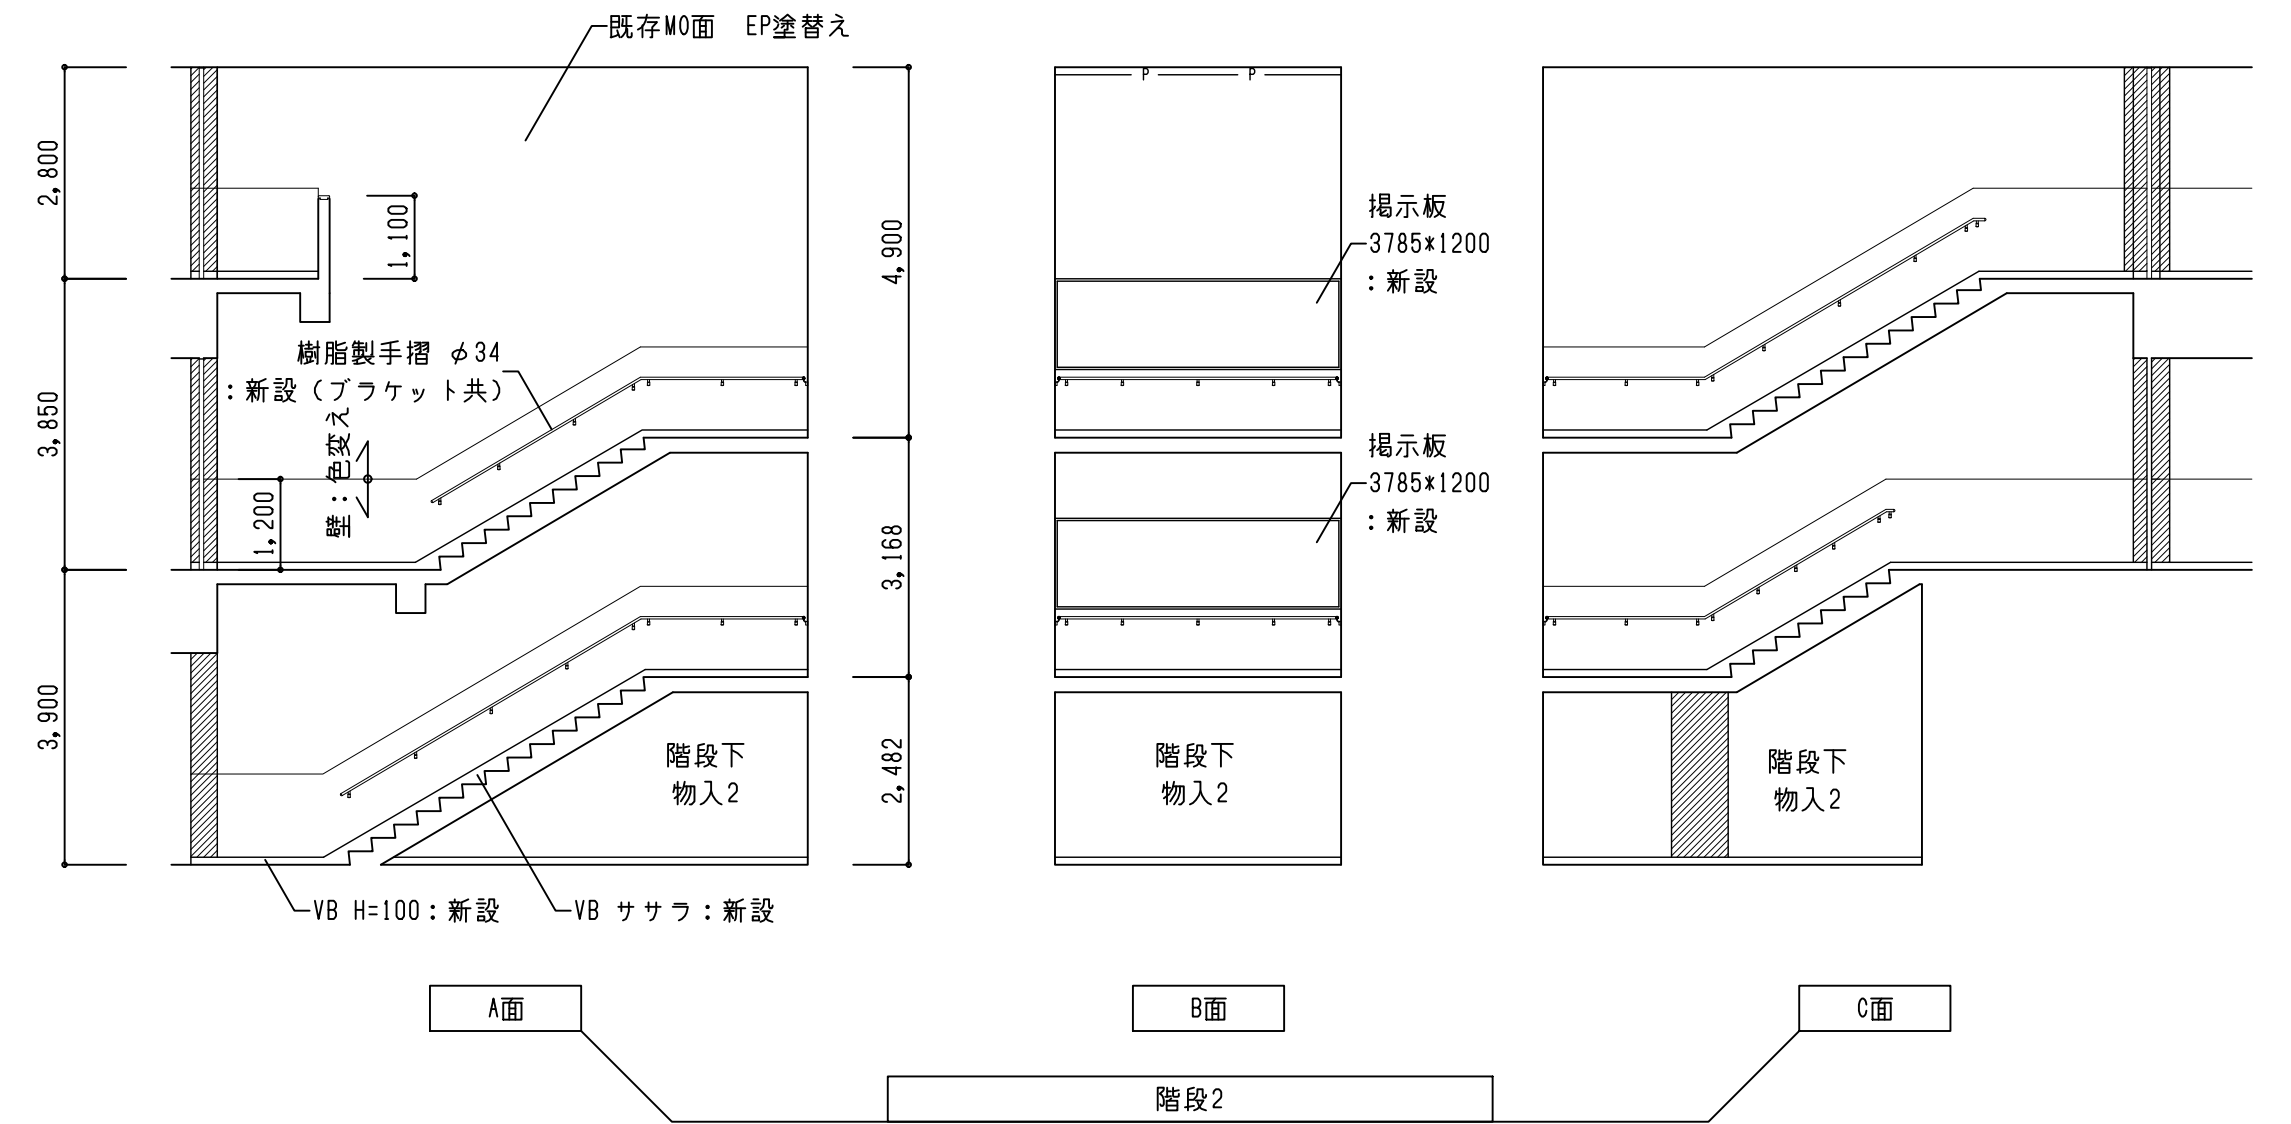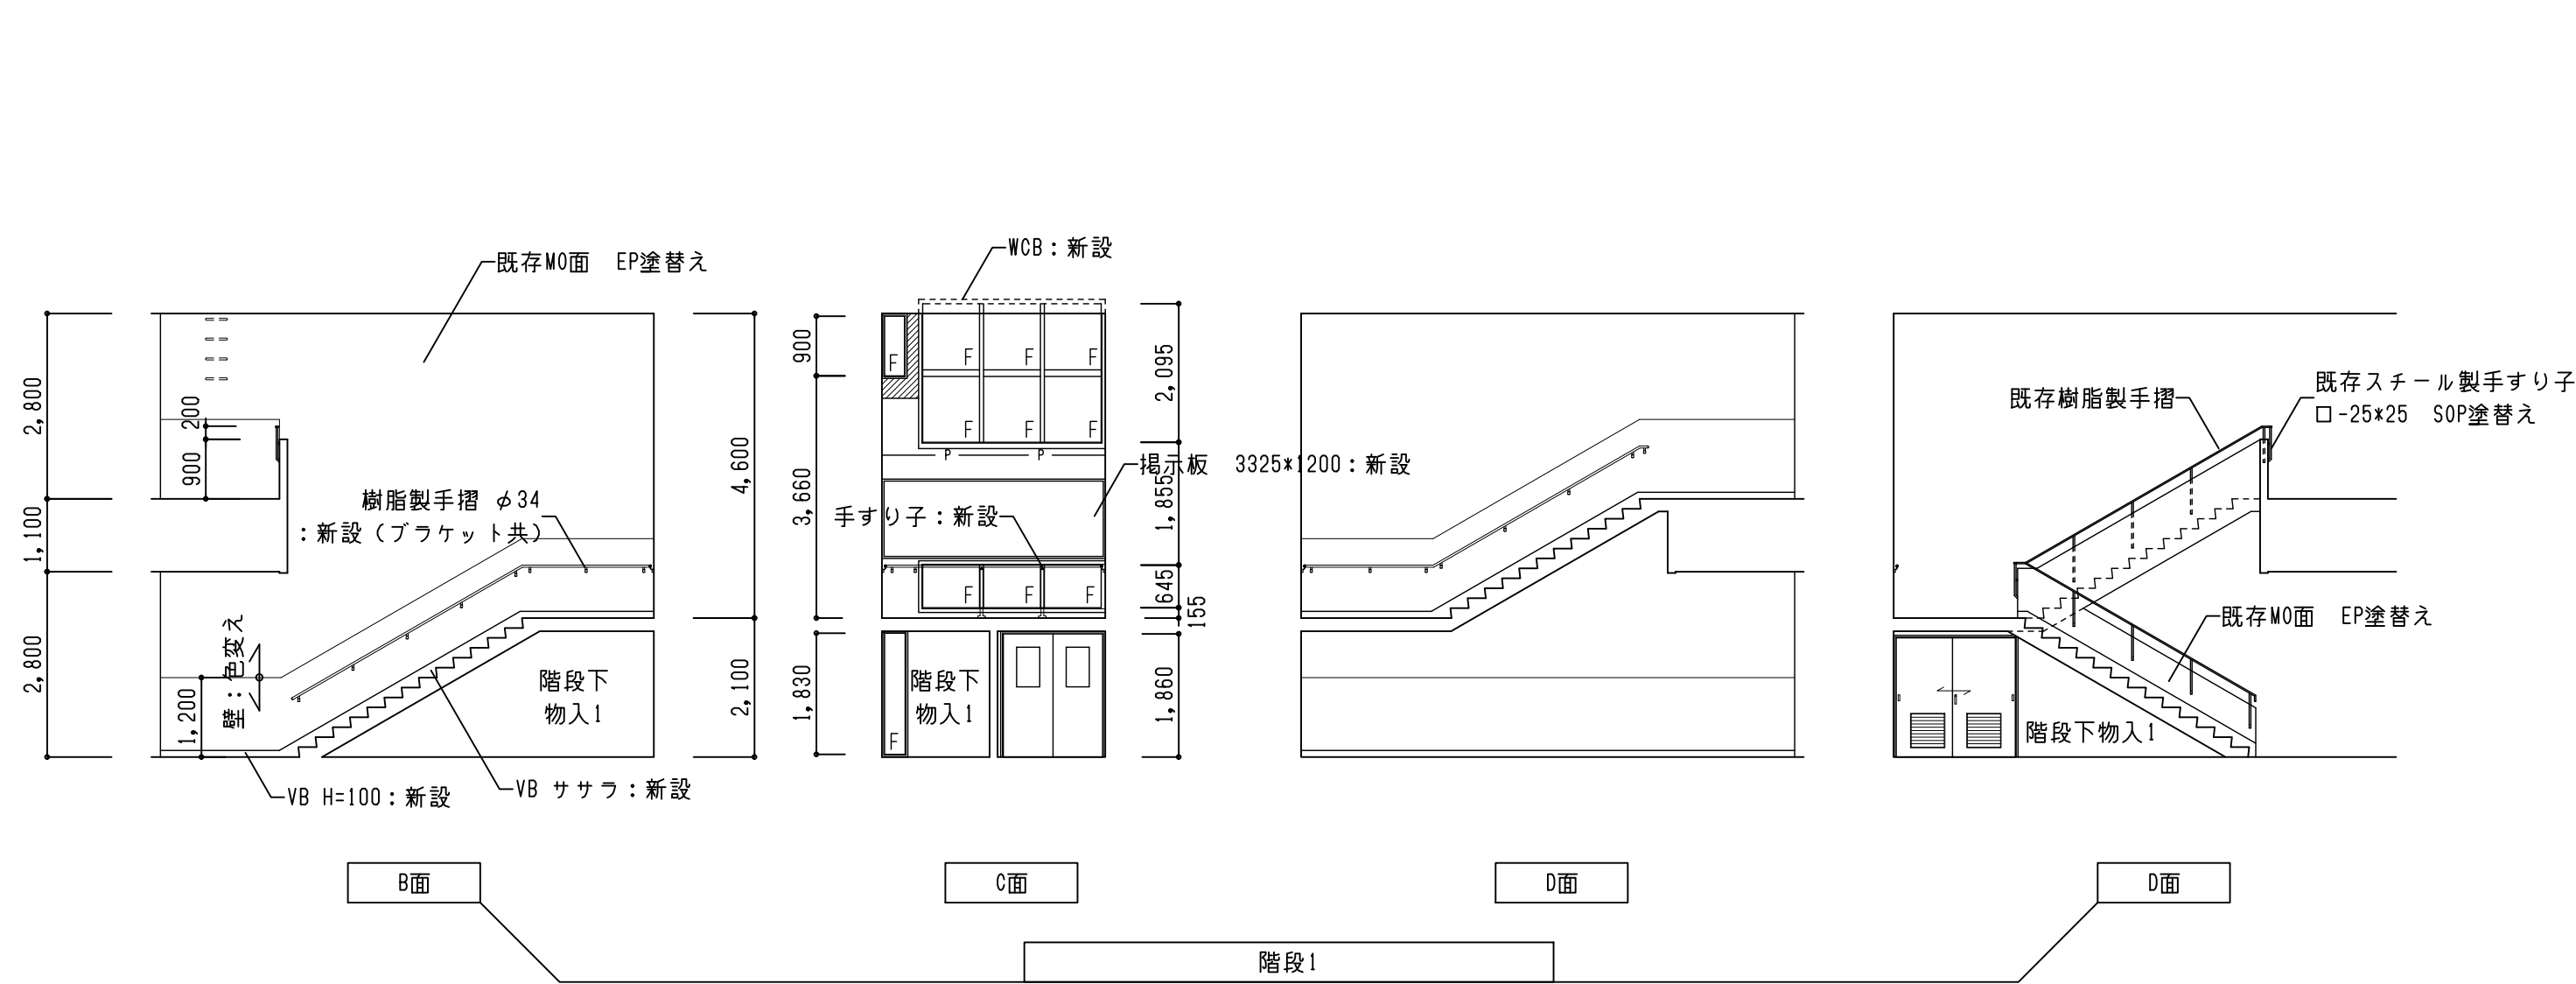

新建築材料
第1美術準備室

	株式会社 豊建築設計事務所	工事名称	北中学校東校舎長寿命化改修工事（建築）
		図面名称	【改修】 展開図（階段、第1美術準備室）

SCALES	APPR'D	CHECK'D	DRAWN	CHARGE	SEAL	DRAWING NO
A1 : 1/100 1/50			00-00-00			A 53
A3 : 1/200 1/100						

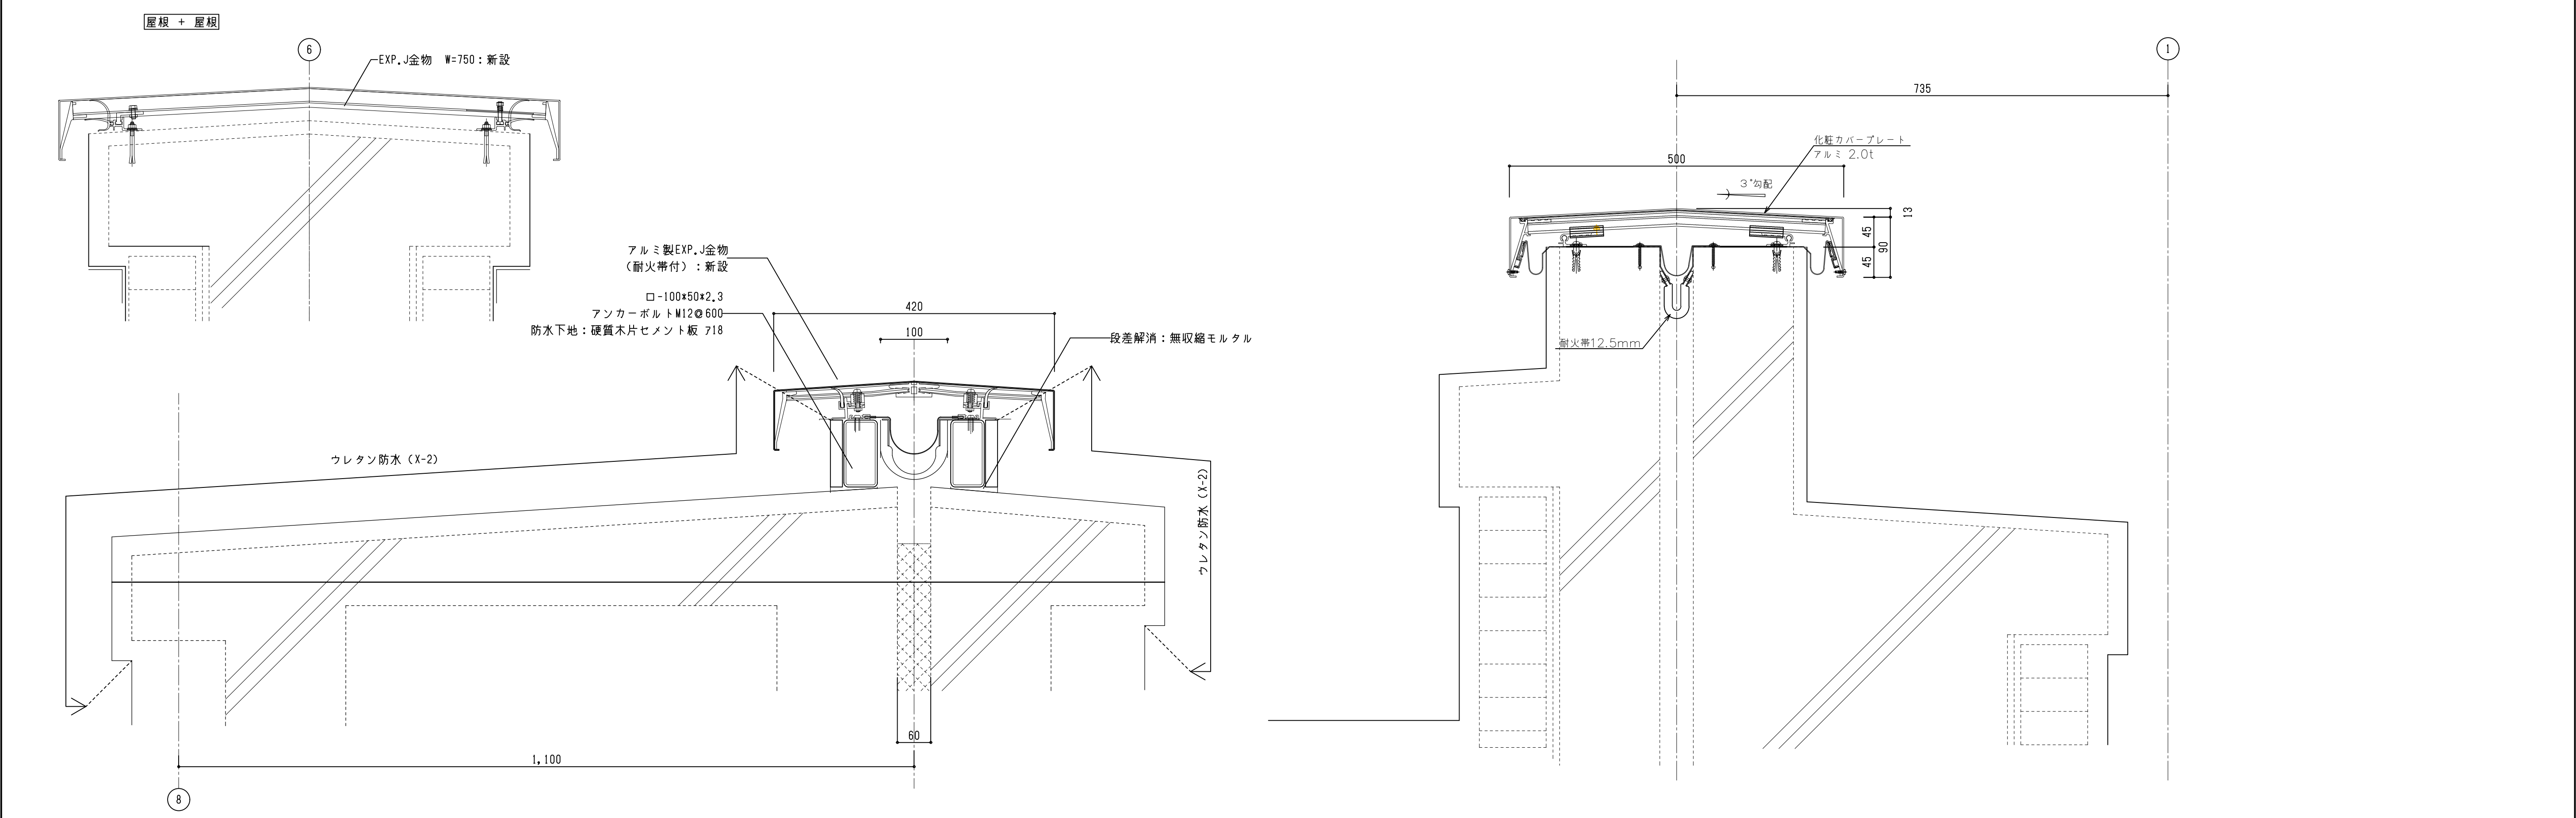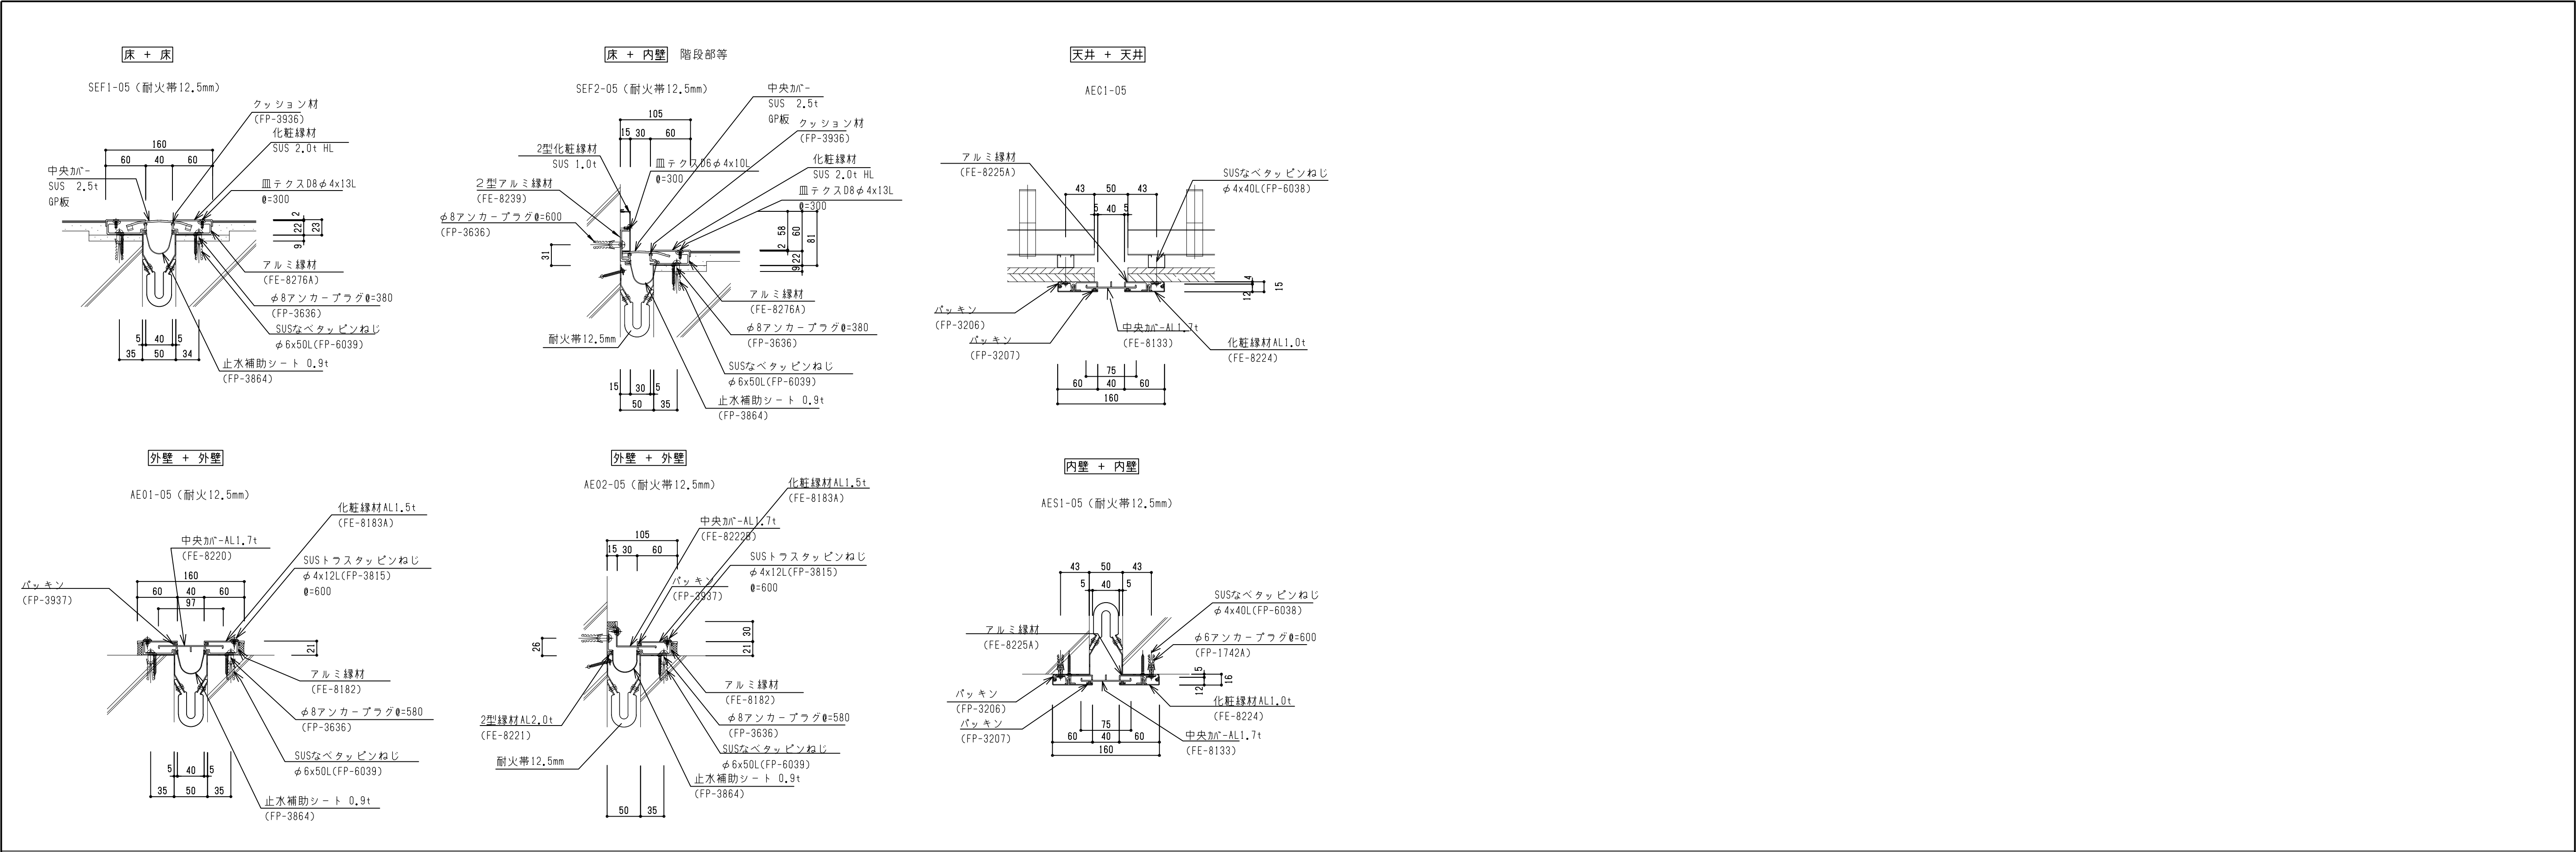

		 株式会社 豊建築設計事務所	工 事 名 称	北中学校東校舎長寿命化改修工事（建築）		SCALES	APPR'VD	CHECK'D	DRAWN	CHARGE	SEAL	DRAWING NO	
			図 面 名 称	部分詳細図		A1 : 1/5	..	..	00-00-00	..		A	54
						A3 : 1/10							

滋賀県長浜市神明町696-5 TEL 0749 62 3151 FAX 0749 64 1438 1級建築士登録 第75764 村田武夫