

建 具 工 事 特 記 仕 様 書

一 般 事 項

1. 本 表 の 範 囲


本表は設計図に示す建具及び建具工事特記仕様（一般事項・特記事項・標準詳細図）を一括して表わす。
戸締及びカウンター等その他これに附属する建具は別図詳細図によるものとし本表には含まない。

2. 建具シンボル・建具の気密性と符号

建具番号

建具符号

ドアーチェック

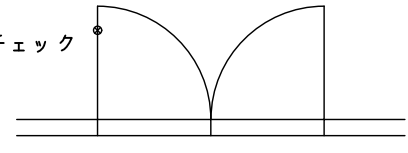

客摺は特記なき限り ステンレス製とする

3. 防 火 戸 シ ン ボ ル












特定 防火設備	機 構	
		常時施錠式
		常時閉鎖式防火戸 手動開放自動閉鎖機構 (1枚の大きさ: 3㎡以下)
		常時開放式防火戸 随時閉鎖感知器又は温度ヒューズと連動する 自動閉鎖機構
		常時開放式防火戸 随時閉鎖感知器と連動する自動閉鎖機構・ 遮煙性能

PAT	完全エアタイト型	1㎡/h m ³ 以上
AT	エアタイト型	4㎡/h m ³ 以上
SAT	準エアタイト型	15㎡/h m ³ 以上

4. 建 具 の 符 号

SD	スチール製 扉	SS	スチール製軽量シャッター	STD	ステンレス製 扉
SW	" 窓	LSS	" 軽量シャッター	STW	" 窓
SWD	" 窓付き扉	ESS	" 電動シャッター	STDW	" 窓付き扉
SG	" ガフリ	ELSS	" 電動軽量シャッター	STG	" ガフリ
LSF	" 枠（建具なし）	ALSS	アルミ製シャッター	STF	" 枠（建具なし）
LSD	" 軽量扉	STS	ステンレス製シャッター	TD	強化ガラス
LHD	" 自閉式軽量引戸	SL	スチール製グリルシャッター	TW	" 窓
LSW	" 窓	AS	アルミ製グリルシャッター	PS	紙 障 子
		STL	ステンレス製グリルシャッター	F	機
AD	アルミ製 扉	PS	パネルシャッター		
AW	" 窓	OS	オーバースライド・ドアー	S	トイレブース
AWD	" 窓付き扉	FD	木 製 扉（フッシュ構造）	SLW	スライディング・ウォール
AG	" ガフリ	WD	" 扉	AC	アコーディオン・ドアー
AF	" 枠（建具なし）	WW	" 窓	SPT	学校衛仕切
AS	" 簡易衛仕切	WWD	" 窓付き扉	PT	簡易衛仕切
		WG	" ガフリ	K	隔 壁
		WF	" 枠（建具なし）	H	避難ハッチ

5. 建 具 の 型 式 と 表 示

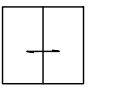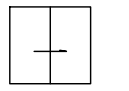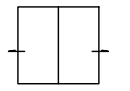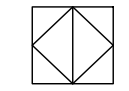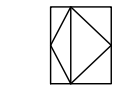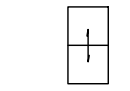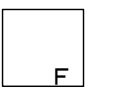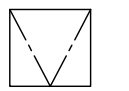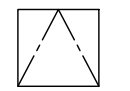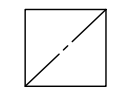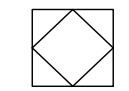引違い	片引き	引分け	片開き	両開き	親子開き	上げ下げ	
							
はめこらし	内外外し	突出し	ヒリ出し	回 転		シャッター	ガフリ
							




6. ガラスの種類と符号

F	型板ガラス	GB	ガラスブロック	PW	磨き網入板ガラス	H F	熱線吸収型板ガラス
FL	フロートガラス	PO	ポリカーボネート板	FW	型板網入板ガラス	HFL	熱線吸収フロートガラス
P	磨き板ガラス	A	空気層	Low	Low-E ガラス	HP	熱線吸収磨き板ガラス
SG	スリ板ガラス	PWL	磨き線入板ガラス	HS	熱線吸収普通板ガラス	HPWF	熱線吸収線入磨き板ガラス
TFL	磨き強化ガラス （飛散防止フィルム貼）	FWL	型板線入板ガラス	M	熱線反射ガラス	HPWC	熱線吸収線入磨き板ガラス
TF	型板強化ガラス （飛散防止フィルム貼）	装飾 ガラス	スタンドガラス			HPWC	熱線吸収網入型ガラス





7. 建 具 金 物 の 種 類 と 符 号

FH	フロアヒンジ	DO	ドアーチェック	AS	アームストッパー		
AH	オートヒンジ	OP	排煙オペレーター装置				
PH	ピボットヒンジ	FD	防火ダンパー装置 （ヒューズ式）				
LH	ラバリーヒンジ	DS	ドアーストッパー				
TI	戸重・レール （脚・甲丸）	R	丸落とし				
T2	底車	F	フランス落とし				
HR	ハンガーレール	BU	丁香				

8. 客 摺 の 材 種 と 符 号

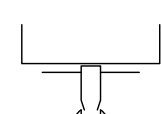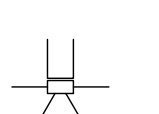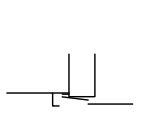W	木 製	符 号	1	2	3	4
S	鋼 製					
ST	ステンレス製	型 式				
TB	テフゾーブロック					水返し付
SN	木 本 石					2.0曲加工

10. ドアガラの材種と符号

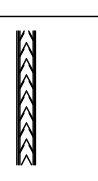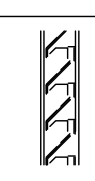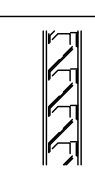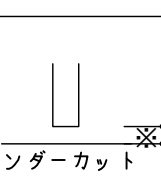WG	木 製	符 号	1 型	2 型	3 型	4 型
SG	鋼 製					
AG	アルミ製	型 式				
STG	ステンレス製					アンダーカット

建 具 工 事 特 記 事 項

一般事項

1. 建具寸法は概略を示すものであり詳細は製作図作成の上、監督職員の承認を得ること。

2. ガラスは指示あるも現場にて多少変更する事がある。

3. 外部建具の結露水は建具において排水可能な構造とする事。

4. 建具廻り及びガラスのソーリング材料は、特記仕様書建具工事及び標準仕様書を参照の事。

5. ガラスの留付材の使用区分は下記による。
・ パテ
○ ソーリング
・ ガasket

6. 略称の種類及び工法は特記を除き下記による。また、形状は建具リストによる。
種別 床仕上材が異なる場合
床仕上高さが異なる場合
外部廻り出入口及び内部水廻り部出入口、PAT扉の場合
工法 アンカー付きとし先話モルタル工法とする

7. 網戸取付位置は建具配置図又はリストによる。（外部引き違い窓は全て網戸レール付きとする。）

8. 建具リストに示すガフリ部の防虫網はステンレス製（網目15角）とし、取付方法はステンレスビス止めとし取り外し可とする。

9. 各扉のリターン用ドアガフリの形状は特記なき限り2型とし、材質仕上げは建具リストによる。

10. 建具配置図、建具リストに防火戸の指定あるものは、建築基準法に基づく防火性能の認定を受けたものである事。

11. 建具のトリ詰めモルタルは無磁砂を使用する事。

12. 建具類の補強金物は承認図により決定する。

13. 防火戸、防火シャッター及び2次鋼結線工事は本工事とし、関連設備業者と十分打合わせの上施工する事。

14. 排煙オペレーター装置、及び建具引手の取付け高さは、操作位置の床面より 1500以下とする。また、排煙装置は特記なき限りワンタッチ式・隠ぺい式、ボックスは扉タイプ継付きとする。

15. 両開き扉、親子開き扉の常時開放型防火戸には、閉鎖順位調整器または扉召し合わせ部分にスプリング入りステンレス曲面目板付きとする。

16. リスト見込み寸法は
アルミ製建具 枠見込み
スチール製建具 蓋縁一体枠見込み
木製建具 建具見込み
の概略寸法を表し、盤厚仕上げに応じて制作する事。

17. アルミ建具、スチール建具に木製額縁及び、カーテンボックスを取り付ける場合はアングルピースを取り付ける事。

18. 設備ダクト及びチャンバー取付け部分ガフリには、アイワングリを取り付ける事。

19. アルミ製建具の水切出隅部、端部には安全キャップを取付のこと

20. クレセントは床面より 1,500以下とする。

21. 排煙窓の開放角度は 45° 以上とする。

22. 防水ガフリの開口率は 35%とする。

23. ガラスフィルム貼は、グラデーションフィルム：ファサワ 住友3M同等品とする。

アルミニウム製建具

1. アルミニウム押出型材は、JIS・H-4100のA-6063Sで原則として製作所が通常使用している既製の断面のものとする。但し、B類建具は通常使用しているものに限る。

2. アルミ建具の 強度は S-5(ただしフロントサッシは S-2)
気密性は A-3
水密性は W-5
遮音性は T-1
◎建築工事特記仕様書に準拠するものとする。

3. 表面処理の種類（欄仕14、2、1表）による。建具の区分は下記の通りとし、○印あるものを使用する。
A-1種 （無着色陽極酸化皮膜）
A-2種 （電解着色による陽極酸化皮膜）
B-1種 （無着色陽極酸化皮膜の上に塗装）
O-B-2種 （電解着色による陽極酸化皮膜の上に塗装）
O-1種 （無着色陽極酸化皮膜）
O-2種 （電解着色による陽極酸化皮膜）
D 種 （科学皮膜の上に塗装）

4. アルミ枠の表面でモルタル等に接する部分は表面仕上げ材を施す事。

5. 撤去工法にて改修を行う場合は周囲のモルタル修補も本工事とする。

鋼製建具

1. 鋼製建具に用いる鋼板は、表面処理亜鉛メッキ鉄板（欄仕 14、2、3(a)による）とし、亜鉛の付着量が 120g /㎡以上のものを使用する。

2. 使用箇所による鋼板の厚さは、特記を除き欄仕16、3、2表による。

3. 床地ごしらえは、欄仕17、2、3表による。錆止塗料はJIS・K5628鉛丹ジクロロメド錆止めペイント2種を使用し、塗り工法は欄仕17、3、5による。

4. 額縁は枠一体型とする。

5. 設備用換気ガフリの開口率は（30～40）%とする。

鋼製軽量建具

1. 鋼製軽量建具に用いる鋼板は、表面処理亜鉛メッキ鉄板（欄仕14、2、3 (a)による）とし、亜鉛の付着量が60g /㎡以上のものを使用する。

2. 使用箇所による鋼板の厚さは、特記を除き欄仕16、4、1表による。

3. 床地ごしらえ、錆止塗料、塗り工法は鋼製建具に準ずる。

4. 化粧鋼板は 特記除きア 0.8とする。

ステンレス製建具

1. ステンレス製建具に用いるステンレス鋼板はJIS・G-4305のSUS-304を使用する。

2. 使用箇所とステンレス鋼板の厚さは、特記を除き、欄仕16、5、1表による。

3. 表面仕上げはヘアライン（120 #）の上クリアーフッコー吹付け
ヘアライン（120 #）・パフ仕上げ（No.8）
鏡面仕上げ（700 #）
ショット・ブラスト

木製建具

1. 木製建具枠は鋼製若しくは木製とし、その使用区分は建具リストによる。また、木製枠使用の場合吊元は密窓とする。

2. 合板フラッシュ戸に使用する合板は、水廻り部分をタイプⅠ・その他をタイプⅡとして全てシナ合板とする。合板の厚みについては特記仕様書建具工事による。

3. ドアーチェック、アームストッパーの取付けボルトは建具を貫通し、P ールを当て化粧ナット締めとする。

4. 木製フラッシュ建具はシナ合板4㎜でペーパーハニカムコアとする。

5. 木製建具の仕様は、パネル工事特記仕様書に依るものとする。

6. 引手は深溝タイプとする。

シャッター

1. シャッターに用いる鋼板は、表面処理亜鉛メッキ鉄板（欄仕14、2、3 (a) (3)による）とし、亜鉛の付着量が両面で 120g /㎡以上のものを使用する。

2. 重量シャッターのガイドレール、まぐさ、座板または座板の包み板、開閉器のカバー及びスイッチボックス類のカバーはステンレス製（SUS304）とする。

3. 重量シャッターの各部使用箇所と鋼板及びステンレス鋼板の厚さは、欄仕16、7、2表による。

4. 軽量シャッターの各部使用箇所と鋼板の厚さは、欄仕16、8、2表による。

5. 軽量シャッターのスフット鋼板は合成樹脂塗料の焼付け塗装をしたものとする。

6. 障害物感知装置（自動閉鎖型）を設けること。

トイレブース

1. 表面の仕上げは（ポリエステル合板・メタリ化樹脂板・ウレタン合成アクリル塗装鋼板・ホーロー鋼板・グラスル）とし、ペーパーハニカムフラッシュア40とする。

2. エッジは（ステンレス製・アルミ押し板・エッジレス）とする。

3. 脚元は、（ステンレス製中木・ステンレス製脚金物）とする。

4. 笠木は特記なき限りステンレス製とし、形状は（角パイプ・チャンネル）とする。

特殊建具

・ 自動ドア：（ YKK・トステム・三協アルミ又は同等品）

・ スフィディグ・ウォール： （小松ウォール工業・タチカワフラインド・山金工業又は同等品）

・ 簡易衛仕切： （小松ウォール工業・三菱樹脂又は同等品）

・ アコーディオン・ドア

・ グリル・シャッター： （三和シャッター工業又は同等品）

○ 学校衛仕切：（三和システムウォール、小松ウォール、山金工業同等品）

・ 排煙窓開閉装置：（ YKK・トステム・三協アルミ又は同等品）

・ 半自動：

・ 自閉式軽量引戸 （コマニー、三和システムウォール・山金工業又は同等品）

・ 防煙スクリーン： （三和シャッター工業又は同等品）

・ トイレブース： （コマニー、三和システムウォール、小松ウォール同等品）

・ カーテンウォール：

・ ガラスパーティション：（コマニー同等品）

建 具 金 物

一般事項

1. 建具用金物は特記を除き、ステンレス製若しくは黄銅クロームメッキ製とし、全て見本品を提出の上、監督職員の承認を得る事。

2. 特記のあるもの、指定の不明確な金物は外観、性能、材質、取付け箇所等が建具に相応したものを用いること。

3. 既製又はこれに準ずる建築用金物のうち、性能上必要な最少限のものについては、特記がなければ建具製作所の仕様による。

4. ステンレス製建具金物は、JISのSUS304とする。

5. 錠前のセットバックは64 mm以上とする。

6. ドアーチェックは特定防火設備を除きストップ付きとする。

7. キーは全て3本ずつのマスターキー付きとし、スチール製キーボックスにプッシュロック製名札を付け取納すること。

8. 丁香は特記なき限りステンレス5° 厚物3枚用りとする。

9. 本締まりモノコック錠は室内側ケムターン付きとする。

10. 特記なき限り延焼のある部分は絶防火戸とし、ガフリ等の開口部は防火ダンパー付きとする。

11. 警備保障のセンサー配線及び錠との連動がある場合は業者と十分な協議をしたうえ、制作を行うこと。

12. オペレーターは隠蔽式とし、ボックスは扉タイプ継付きとする。

参考メーカー及び品番

錠
シャッター
押板
取手

美和ロック程度
三和シャッター程度
ユニオン程度
ユニオン程度

株式会社 豊建築設計事務所

工 事 名 称 北中学校東校舎長寿命化改修工事（建築）
図 面 名 称 建具特記仕様書

3 巡 査 員 氏 名 村田武夫

SCALE S

APPR' D

CHECK' D

DRAWN

CHARGE

SEAL


DRAWING NO

3 巡 査 員 氏 名 村田武夫

1 級 建 築 士 登 録 第 75764 号

23-010


現況・解体

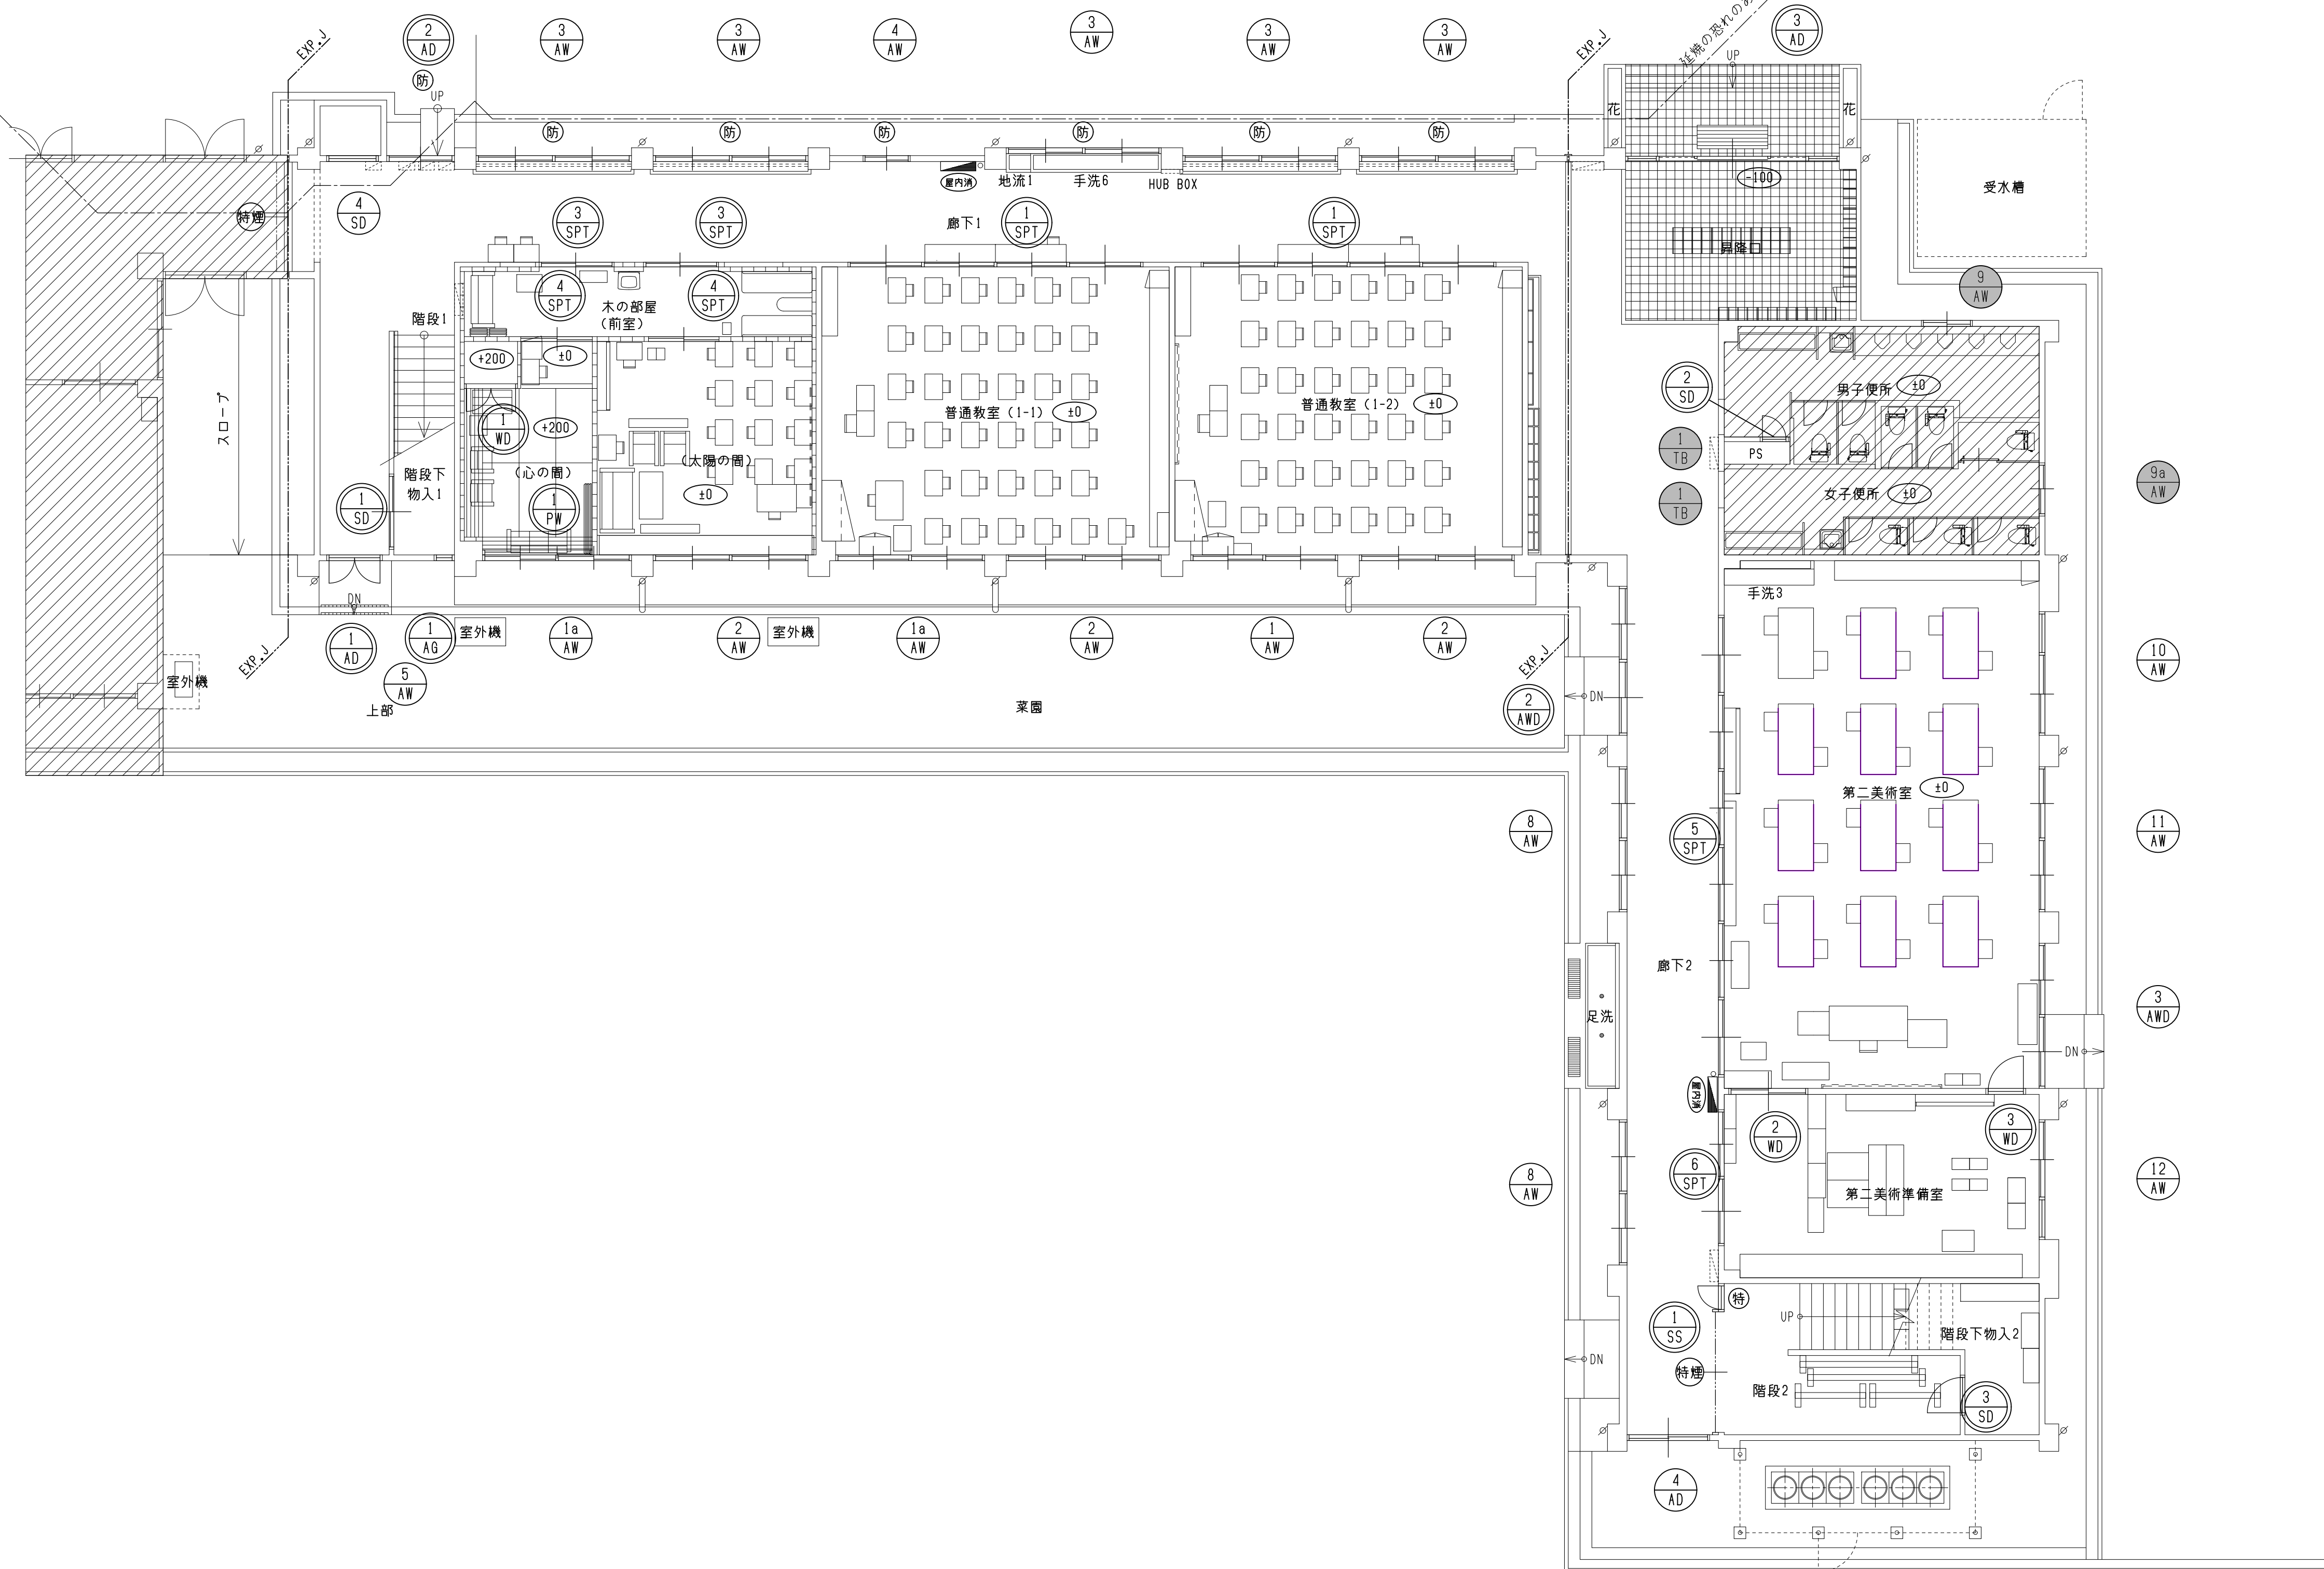


【現況・解体】1階建具記号図 1/100

凡	(屋内消)	屋内消火栓									工事範囲外の部分を示す	特 記 事 項	
---	-------	-------	--	--	--	--	--	--	--	--	-------------	------------------	--	--	

現況・解体

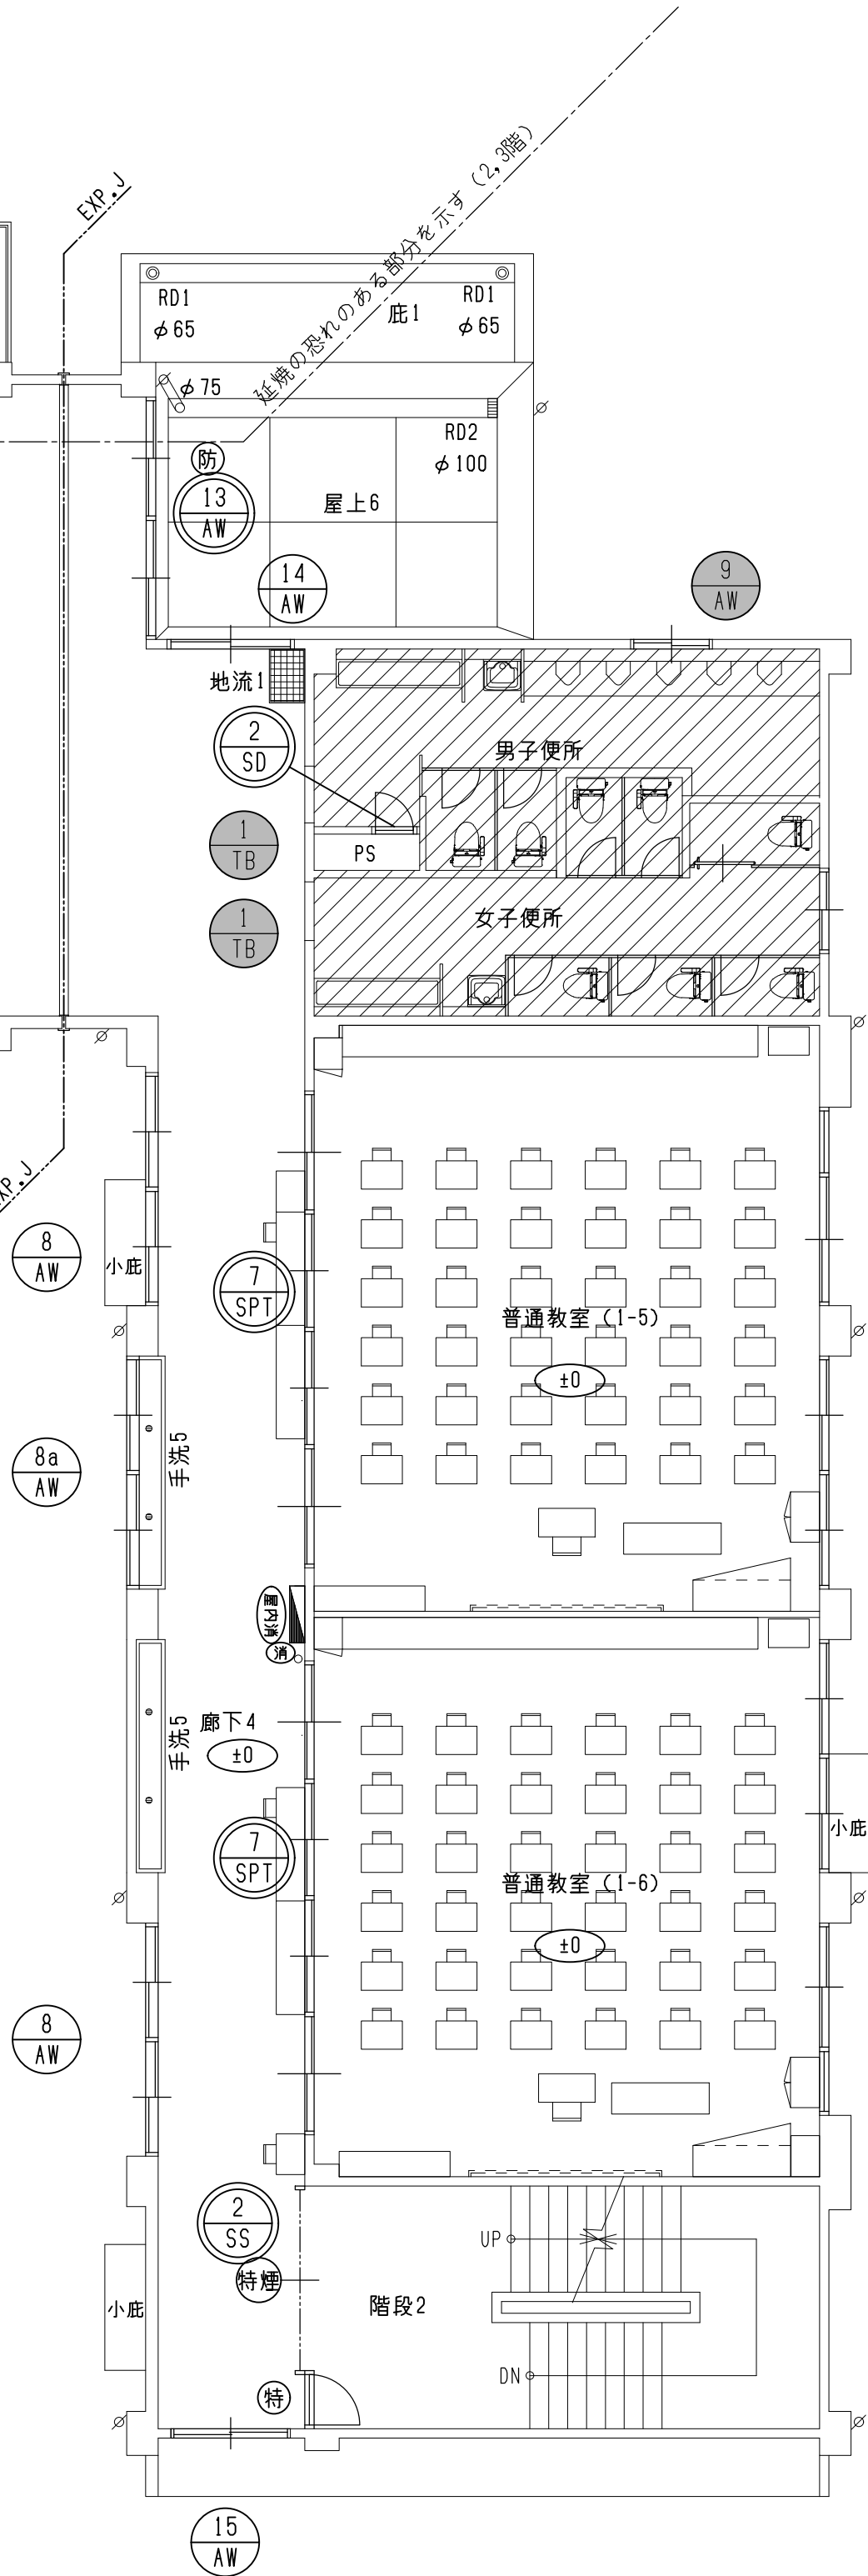


【現況・解体】2階建具記号図 1/100

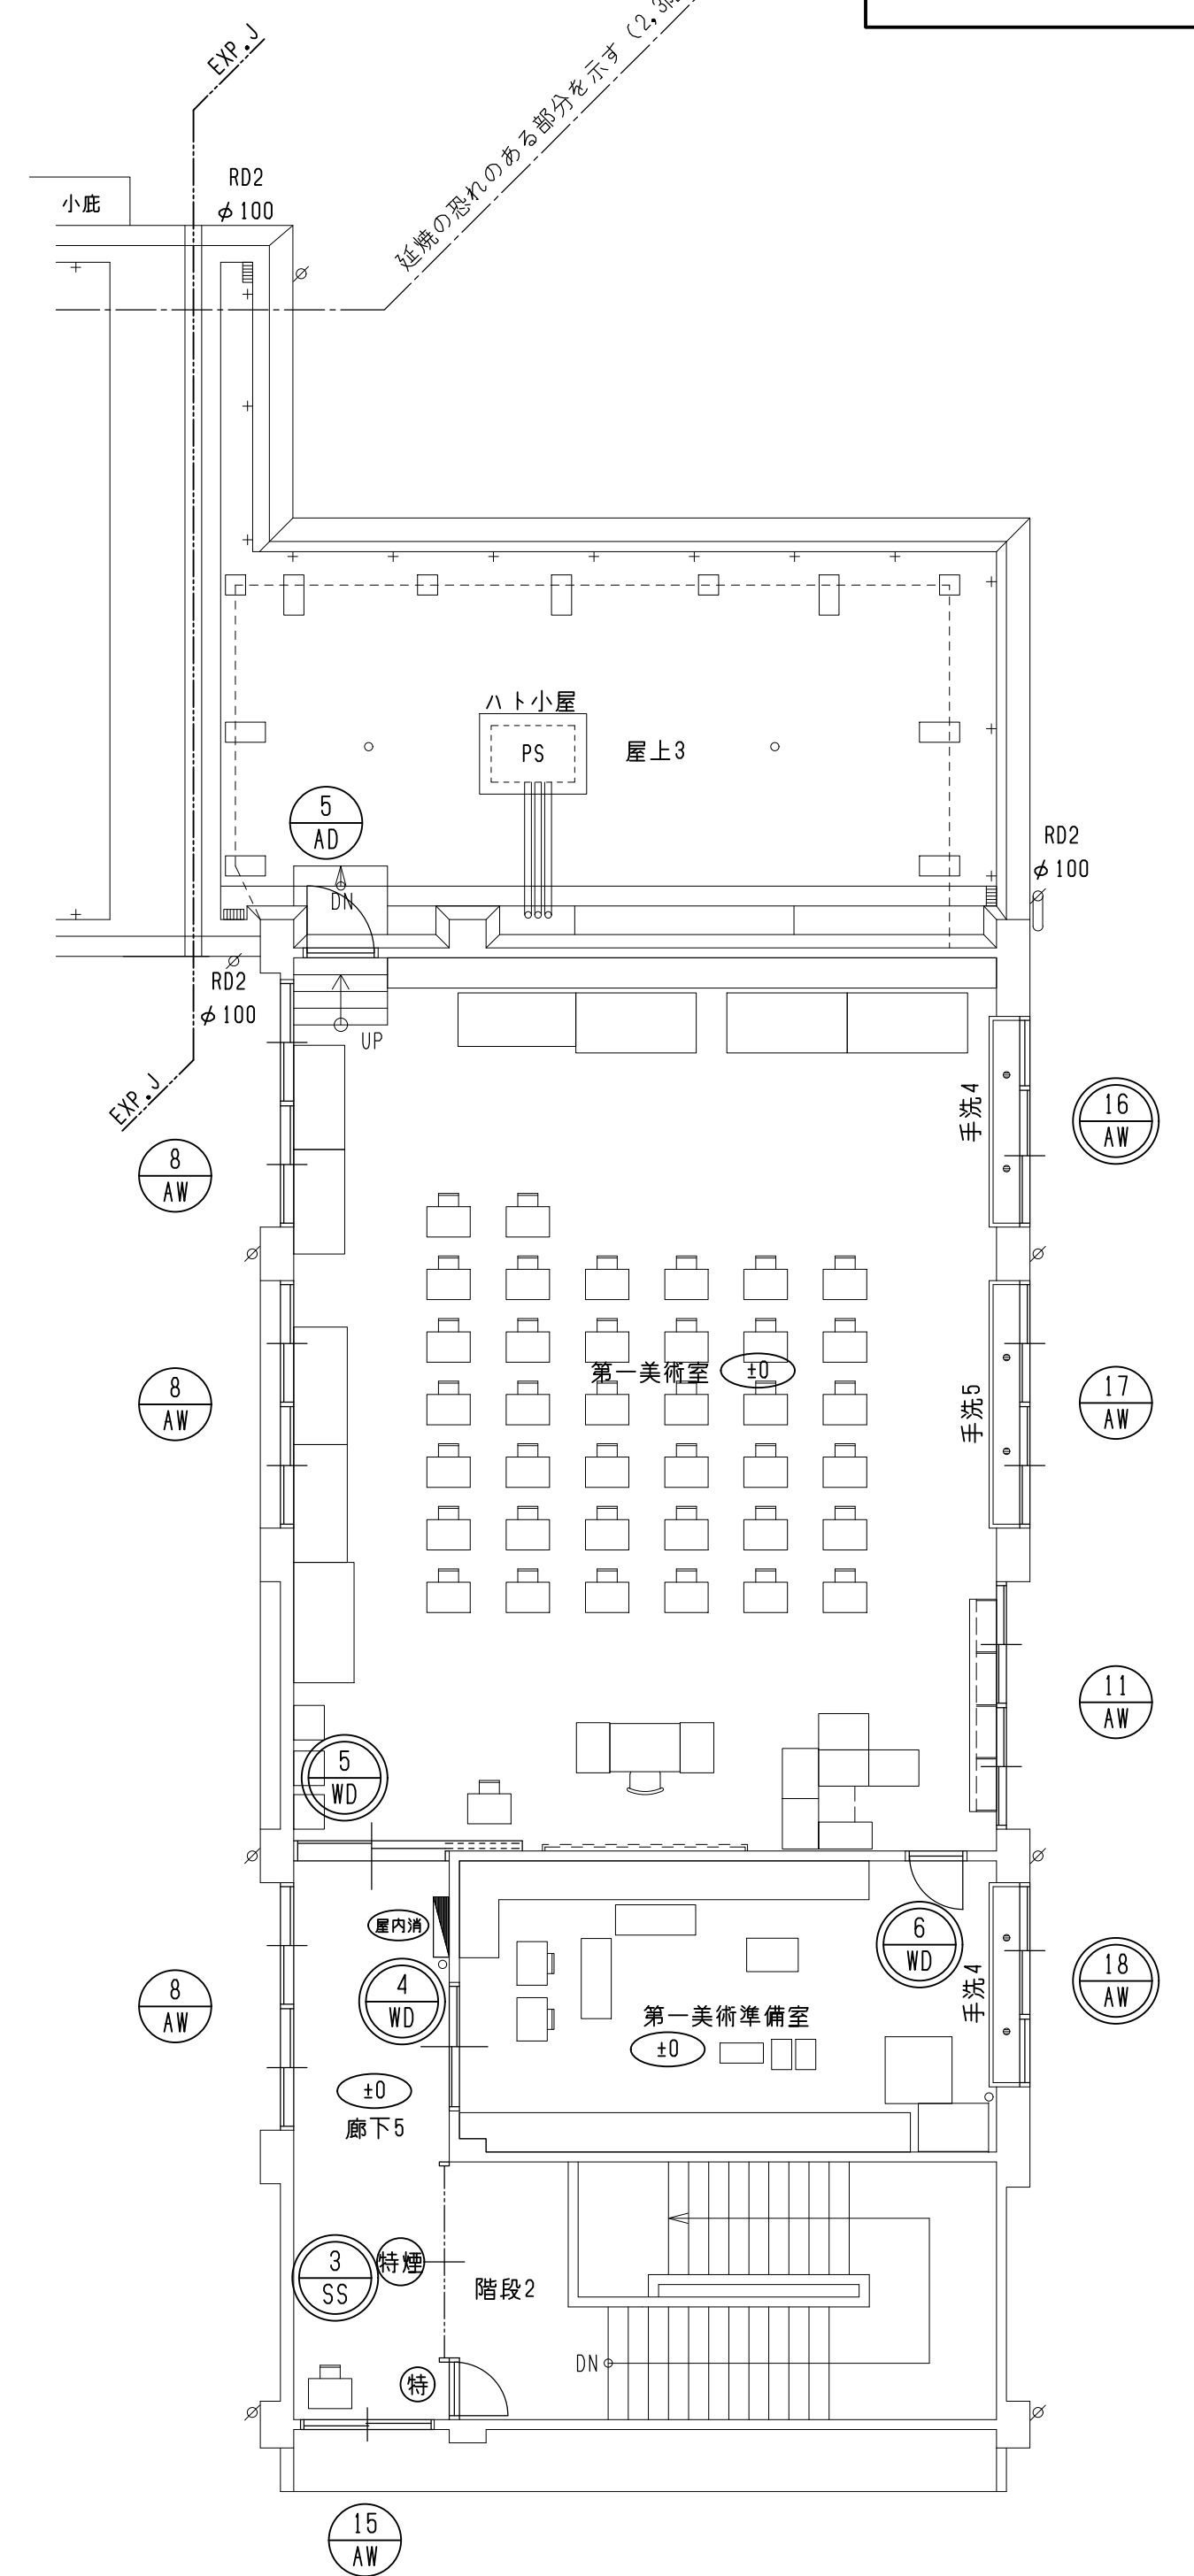

【現況・解体】3階建具記号図 1/100

凡	屋内消	屋内消火栓									工事範囲外の部分を示す	特 記 事 項		展 開 方 位 A B C D N
	特消	特定防火設備 煙感知器連動								※ ※	撤去する建具（粹残し）を示す			
	特	特定防火設備 常時閉鎖								※ ※	撤去する建具（粹共）を示す			
	防	防火設備								※ ※	存置する建具を示す			
例														
						</								


改 修

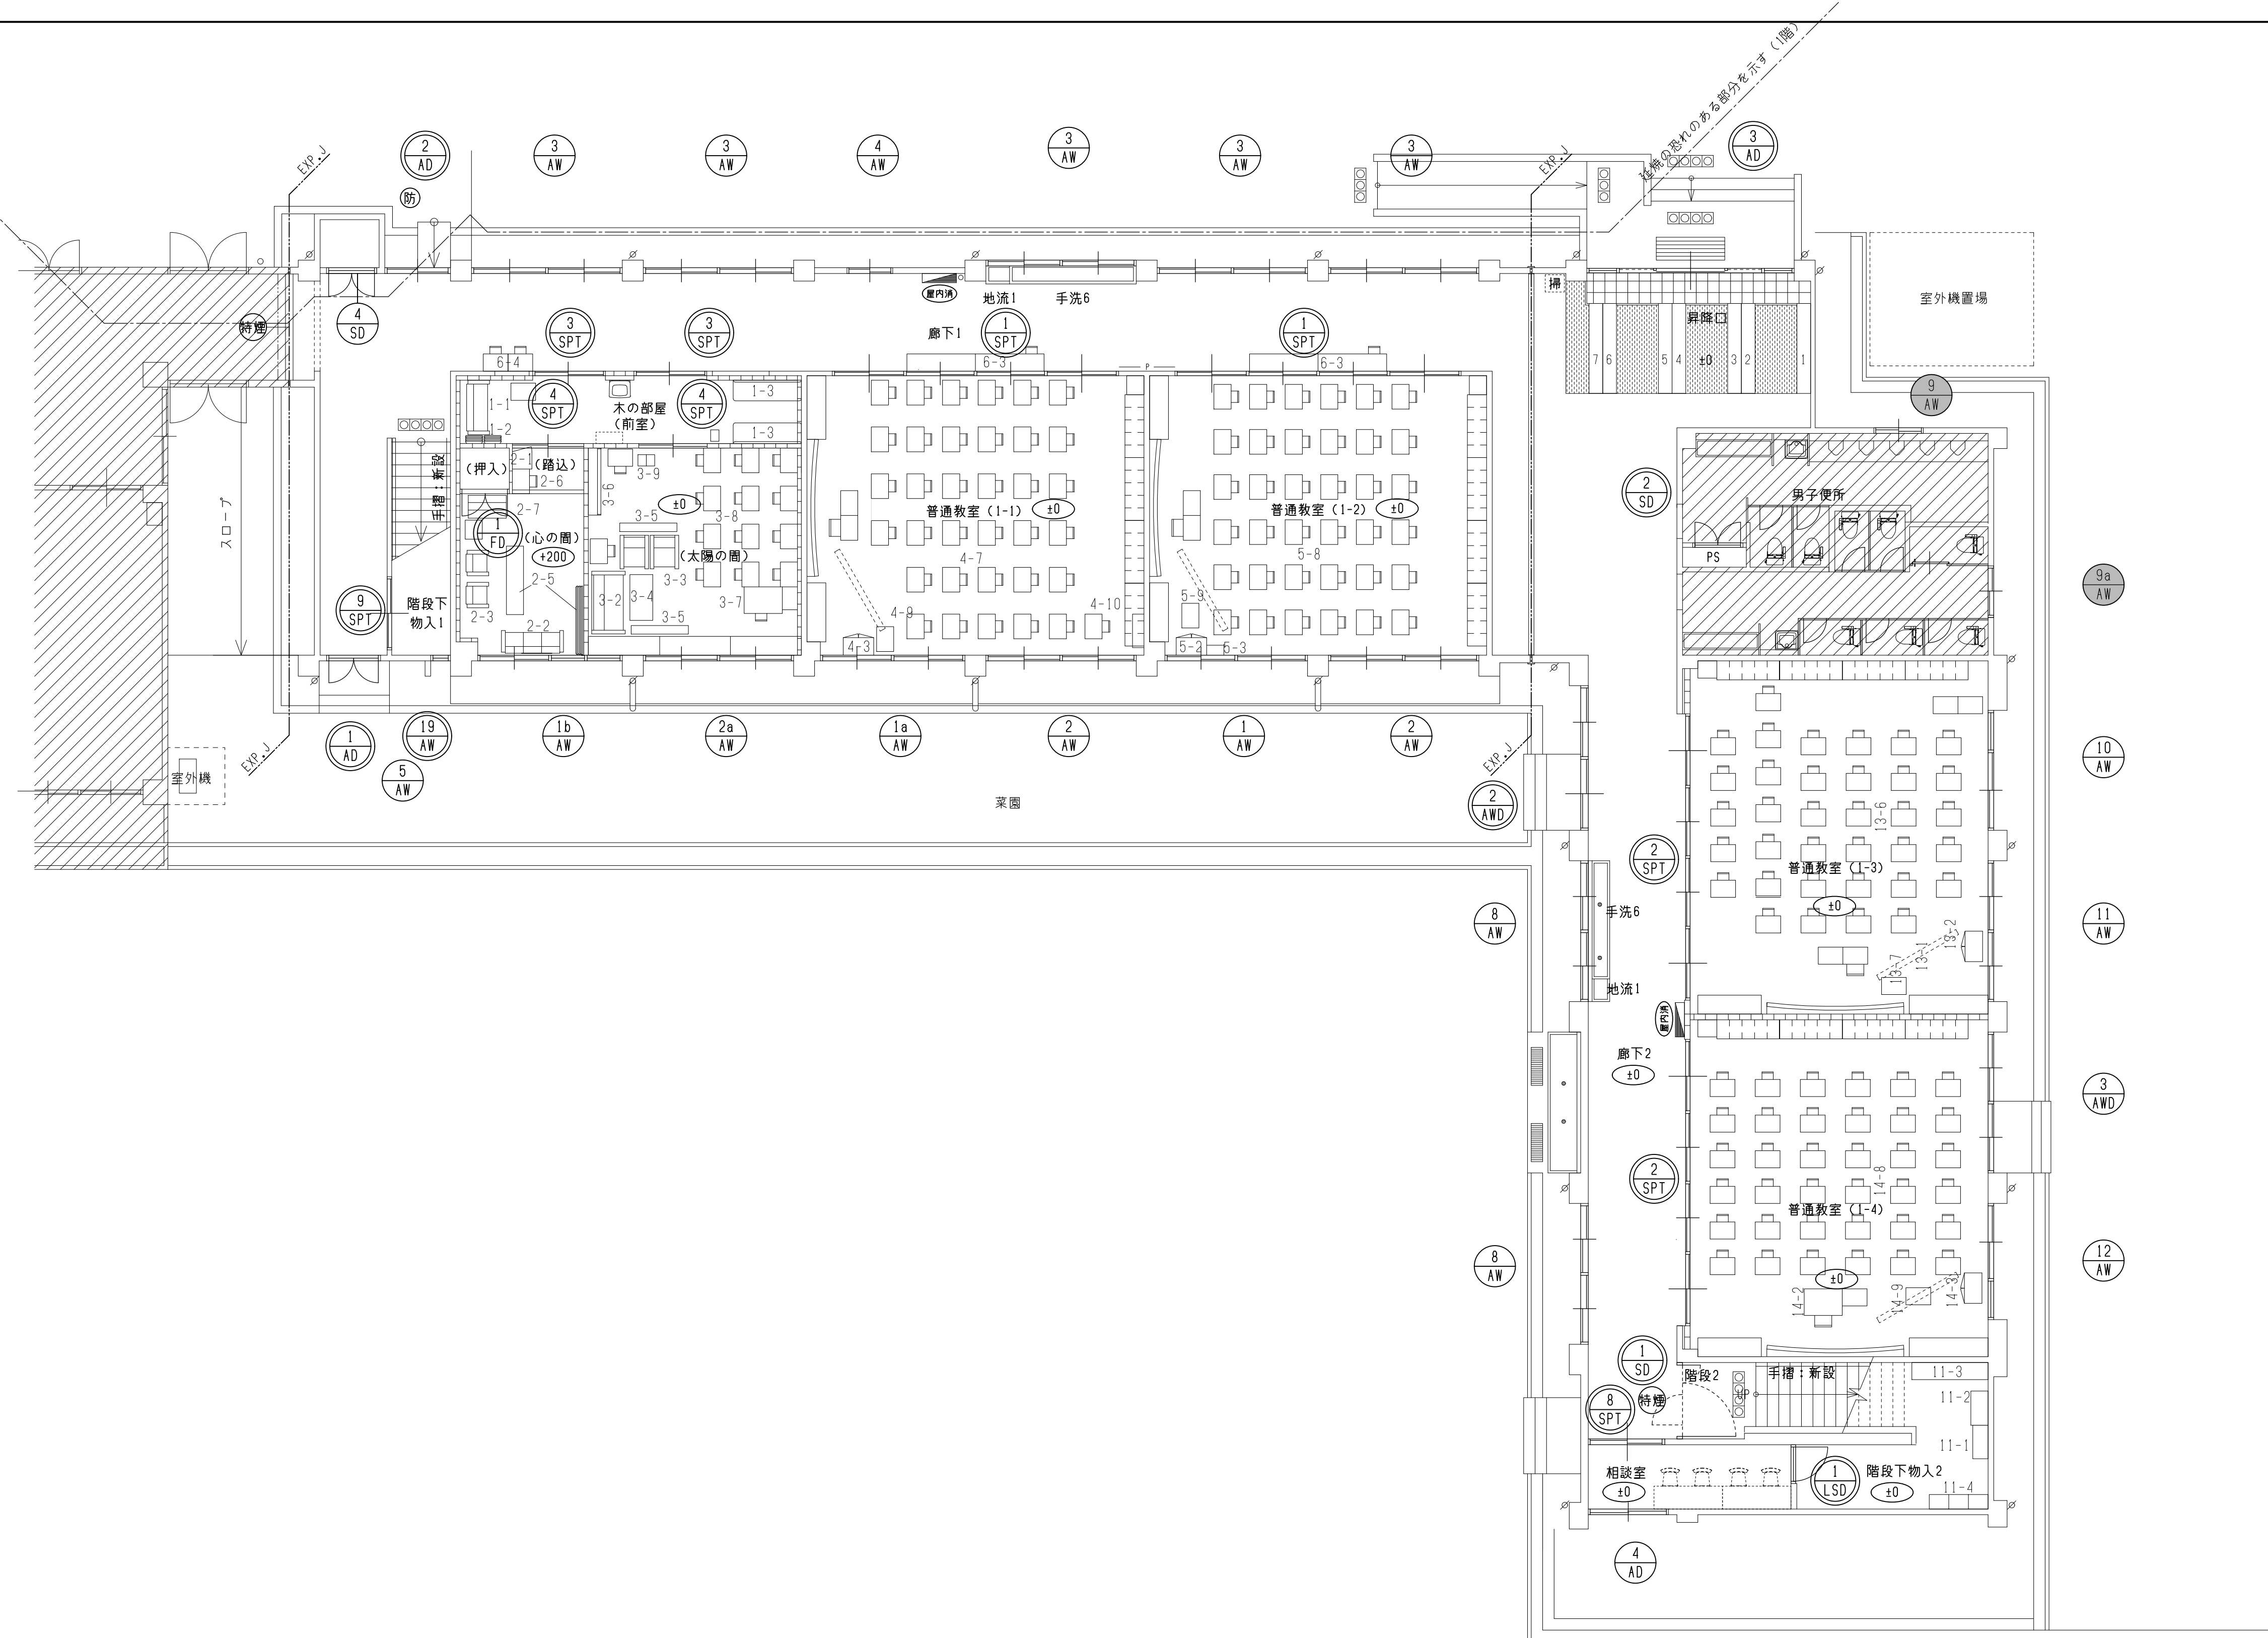





【改修】1階建具記号図 1/100

凡 例	屋内	屋内消火栓	
--------------------	----	-------	--	--	

改 修

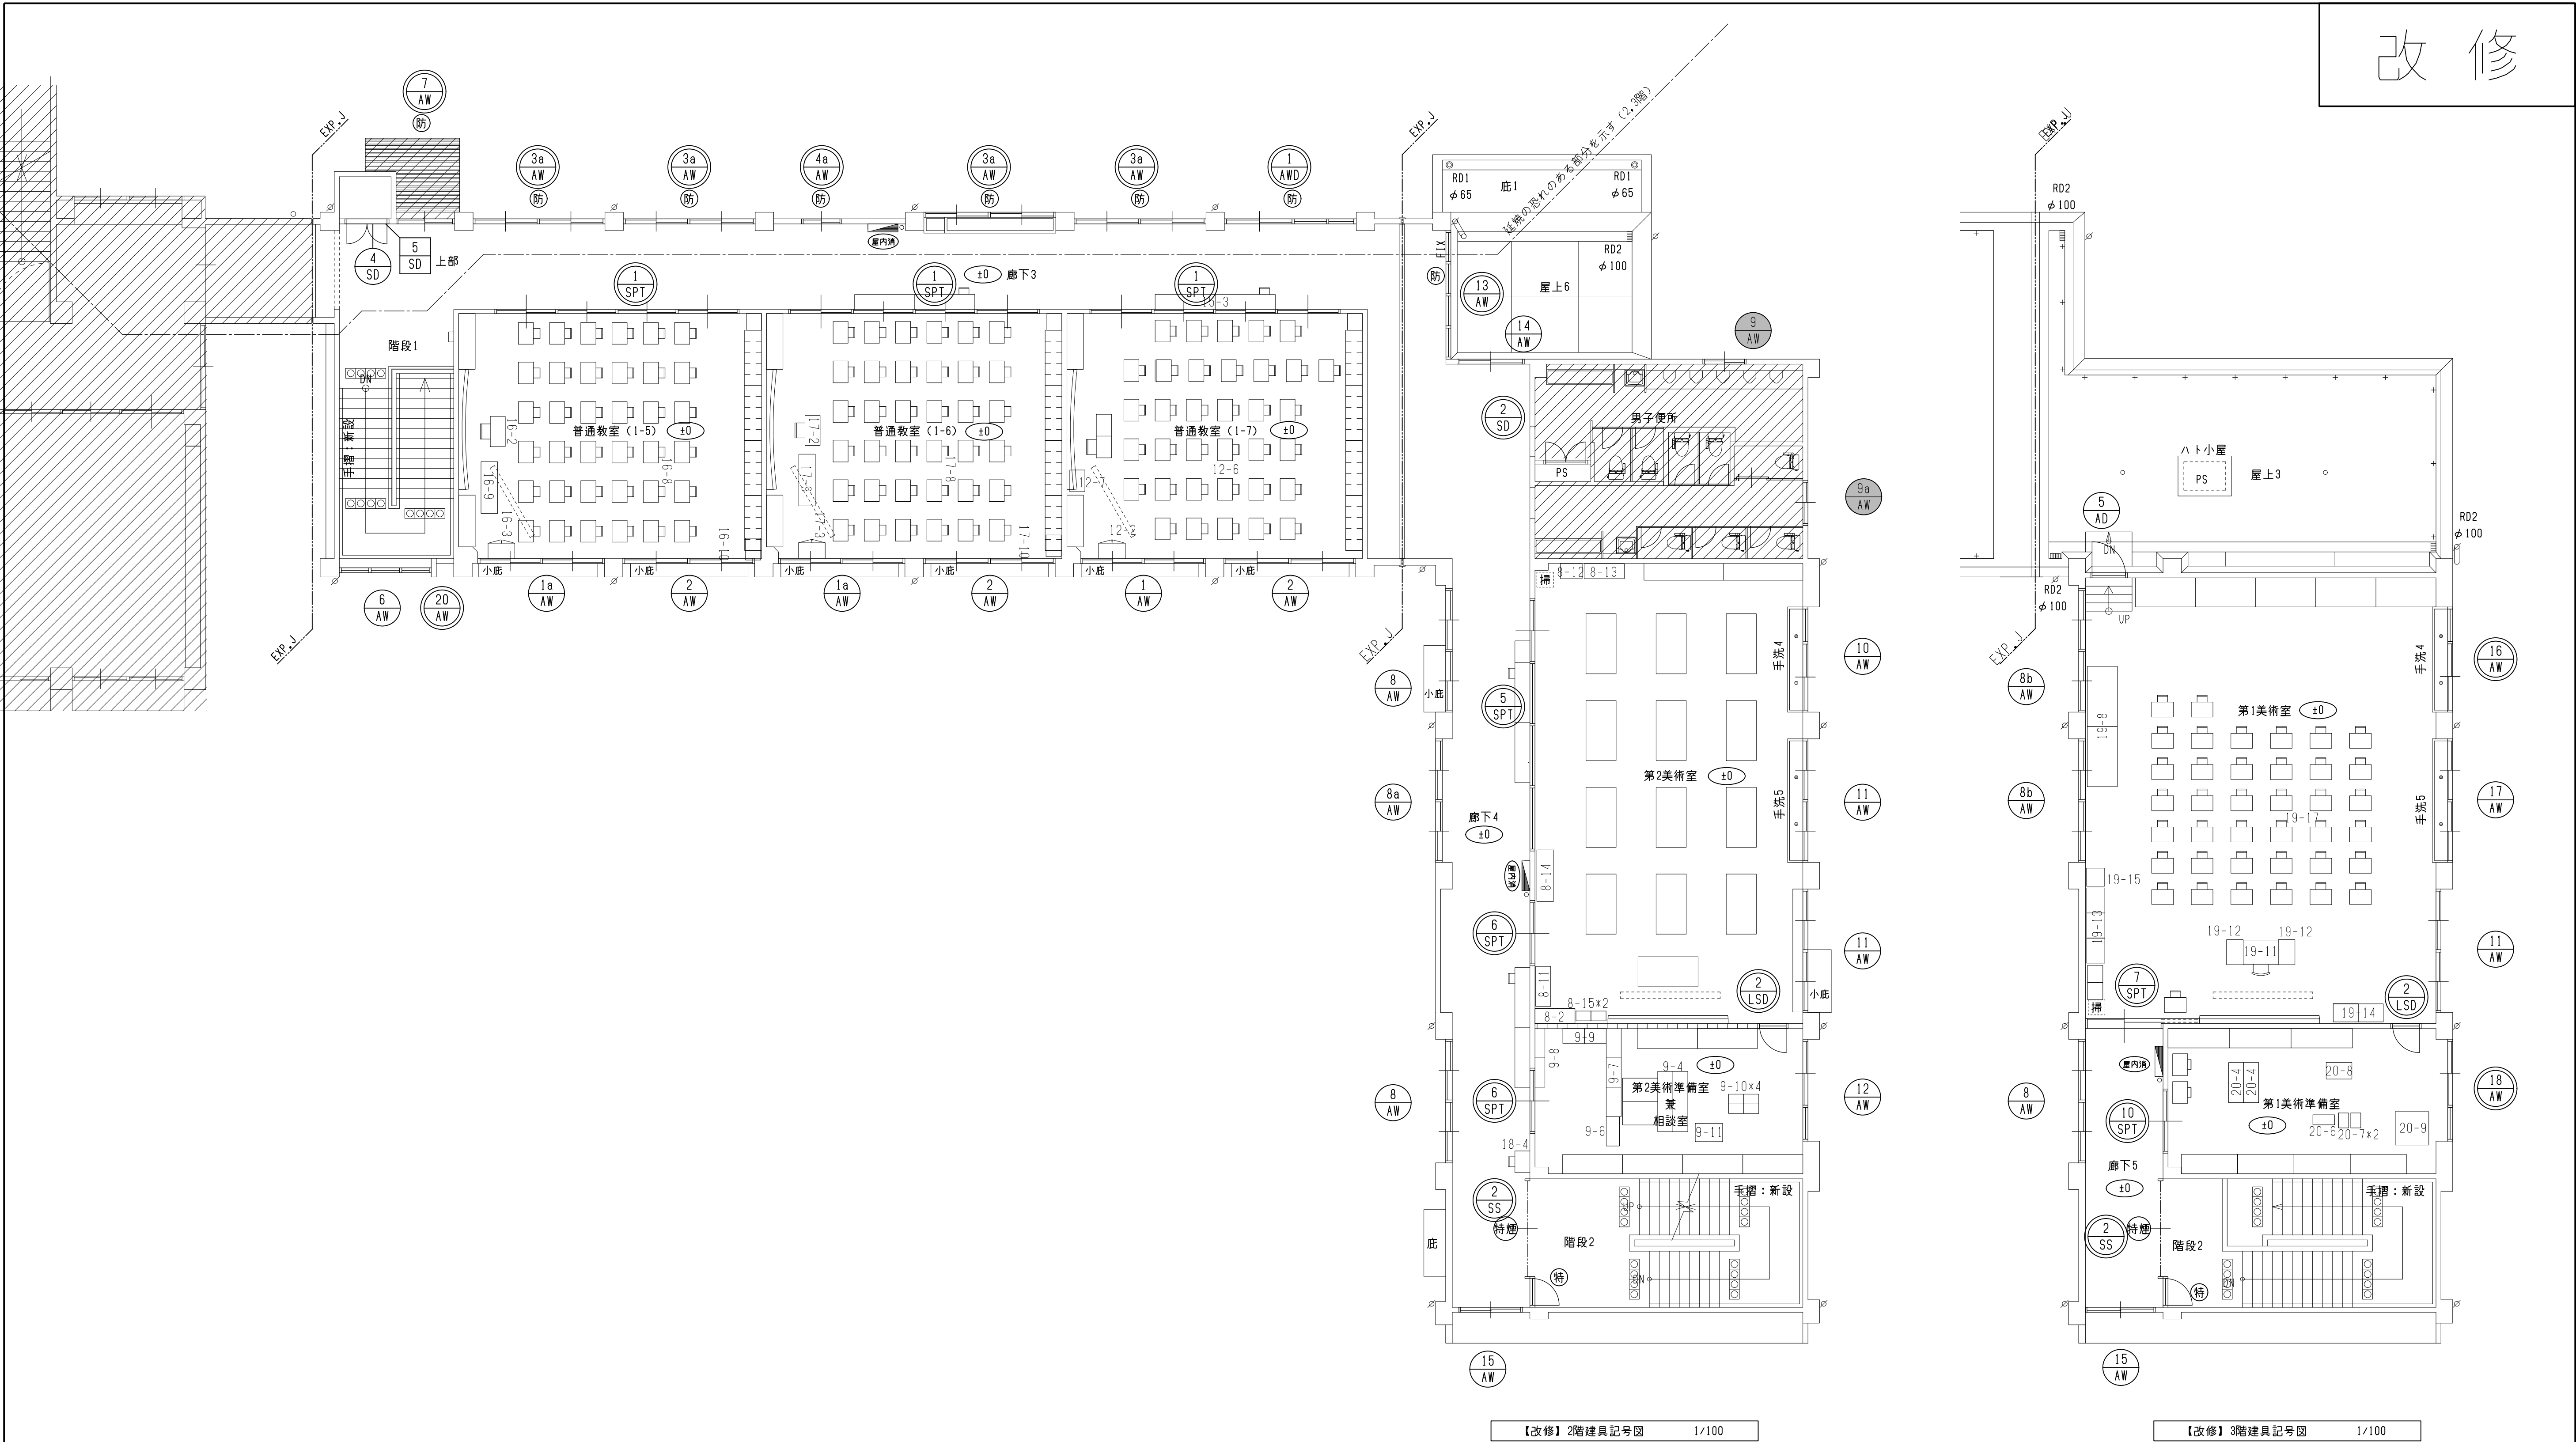
[illegible]

内 容			新設			新設			新設			新設			新設			新設			新設																				
記号	名前	数量	1 SPT			学校間仕切	5	2 SPT			学校間仕切	2	3 SPT			学校間仕切	2	4 SPT			学校間仕切	2	5 SPT			学校間仕切	1	6 SPT			学校間仕切	2	7 SPT			学校間仕切	1				
姿 図						※特記なきガラスはTF-4						※特記なきガラスはTF-4						※特記なきガラスはTF-4						※特記なきガラスはTF-4						※特記なきガラスはTF-4						※特記なきガラスはTF-4					
室 名			1,2階 普通教室			1階 普通教室			1階 木の部屋			1階 木の部屋			2階 第二美術室			2階 美術室、美術準備室			3階 第一美術室																				
材質 仕上 見込			扉：木目印刷鋼板70.6 ペーパーコア芯 枠：亜鉛メッキ鋼板71.2 指定色焼付			扉：木目印刷鋼板70.6 ペーパーコア芯 枠：亜鉛メッキ鋼板71.2 指定色焼付			集成材 ST塗 扉：33、枠：300			集成材 ST塗 扉：33、枠：155			扉：木目印刷鋼板70.6 ペーパーコア芯 枠：亜鉛メッキ鋼板71.2 指定色焼付			扉：木目印刷鋼板70.6 ペーパーコア芯 枠：亜鉛メッキ鋼板71.2 指定色焼付			扉：木目印刷鋼板70.6 ペーパーコア芯 枠：亜鉛メッキ鋼板71.2 指定色焼付																				
硝 子			TFL-4（ランマ、後方扉）、TF-4（左記以外）			TFL-4（ランマ、後方扉）、TF-4（左記以外）			TFL-4（ランマ）、TF-4（扉）			TFL-4（ランマ）、TF-4（扉）			TFL-4			TFL-4（ランマ）、TF-4（扉）			TF-4（扉）																				
金 物			標準金物1式、切窓、ガフリ			標準金物1式、切窓、ガフリ			標準金物1式、切窓			標準金物1式、切窓			標準金物1式、切窓、ガフリ			標準金物1式、切窓、ガフリ			標準金物1式、切窓、ガフリ																				
備 考			手詰め防止パッキン			手詰め防止パッキン			手詰め防止パッキン、木製額縁			手詰め防止パッキン、木製額縁			手詰め防止パッキン			手詰め防止パッキン			手詰め防止パッキン																				
内 容			新設			新設			新設									新設			新設																				
記号	名前	数量	8 SPT			学校間仕切	1	9 SPT			学校間仕切	1	10 SPT			学校間仕切	1							1 TSU			片開き戸	1	2 TSU			片開き戸	2								
姿 図	
室 名			1階 相談室			1階 階段下物入1			3階 美術準備室									1階 階段下物入2			2,3階 美術準備室																				
材質 仕上 見込			亜鉛メッキ鋼板 木目印刷鋼板			亜鉛メッキ鋼板 木目印刷鋼板			亜鉛メッキ鋼板 木目印刷鋼板									扉：見込40、亜鉛メッキ鋼板 ペーパーコア芯 指定色焼付塗装 枠：見込155、亜鉛メッキ鋼板71.6 指定色焼付塗装			扉：見込40、亜鉛メッキ鋼板 ペーパーコア芯 指定色焼付塗装 枠：見込155、亜鉛メッキ鋼板71.6 指定色焼付塗装																				
硝 子			TF-4（扉）						TF-4（扉）									丁番、SUS吝槽、レバーハンドル錠、ドアチェック 戸当たり			丁番、SUS吝槽、レバーハンドル錠、ドアチェック 戸当たり																				
金 物			標準金物1式、切窓、ガフリ			標準金物1式、ガフリ			標準金物1式、切窓、ガフリ																																
備 考			手詰め防止パッキン			手詰め防止パッキン			手詰め防止パッキン																																
内 容			新設			新設			扉：新設、枠：塗装改修（SOP塗替え）			塗装改修（SOP塗替え）枠共																													
記号	名前	数量	1 SD			煙感知器連動面開き戸（埋込式） くぐり戸付	1	2 SD			両開き戸	2	4 SD			両開き点検戸	2	5 SD			両開き点検戸	1																			
姿 図	
室 名			1階 階段2			1,2階 男子便所			1,2階 廊下1,3			2階 廊下3																													
材質 仕上 見込			扉：見込40、亜鉛メッキ鋼板71.6 SOP 枠：見込180、亜鉛メッキ鋼板71.6 SOP			扉：見込30、亜鉛メッキ鋼板71.6 SOP 枠：見込70、亜鉛メッキ鋼板71.6 SOP			扉：見込30、亜鉛メッキ鋼板71.6 SOP			スチール SOP																													
硝 子	
金 物			オートヒンジ、順位調整器、ラッチ式マグホルド			丁番、ケースハンドル錠			丁番、ケースハンドル錠																																
備 考			戸袋付、避難口ステッカー																																						
内 容			新設			新設												新設																							
記号	名前	数量	1 SS			避難口付防煙シャッター	1	2 SS			袖戸付防煙シャッター	2							1 FD			フッ付両開き機	1																		
姿 図	
室 名			1階 階段2			2,3階 階段2												1階 木の部屋																							
材質 仕上 見込			建具：耐熱ガラスクロス 枠：亜鉛メッキ鋼板71.6 SOP			扉：見込40、亜鉛メッキ鋼板71.6 SOP 枠：見込70、亜鉛メッキ鋼板71.6 SOP シャッター：亜鉛メッキ鋼板71.6 素地												扉：見込40、ラワン合板フラッシュ 片面ビニールクロス貼、緑スプルス ST 枠：見込145、木製 ST塗																							
硝 子	
金 物			標準金物一式			標準金物一式、オートヒンジ、ケースハンドル												取手、マグネットキャッチ、丁番																							
備 考			手動ハンドル式 マンリカスクリーンⅡ フォークスルータイプ （三和SS工業同等品）			手動ハンドル式、障害物感知装置付 天井内納まり 避難口ステッカー																																			

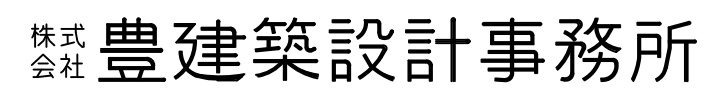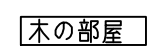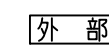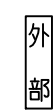

細図 (AWカバー工法)

A	64
---	----

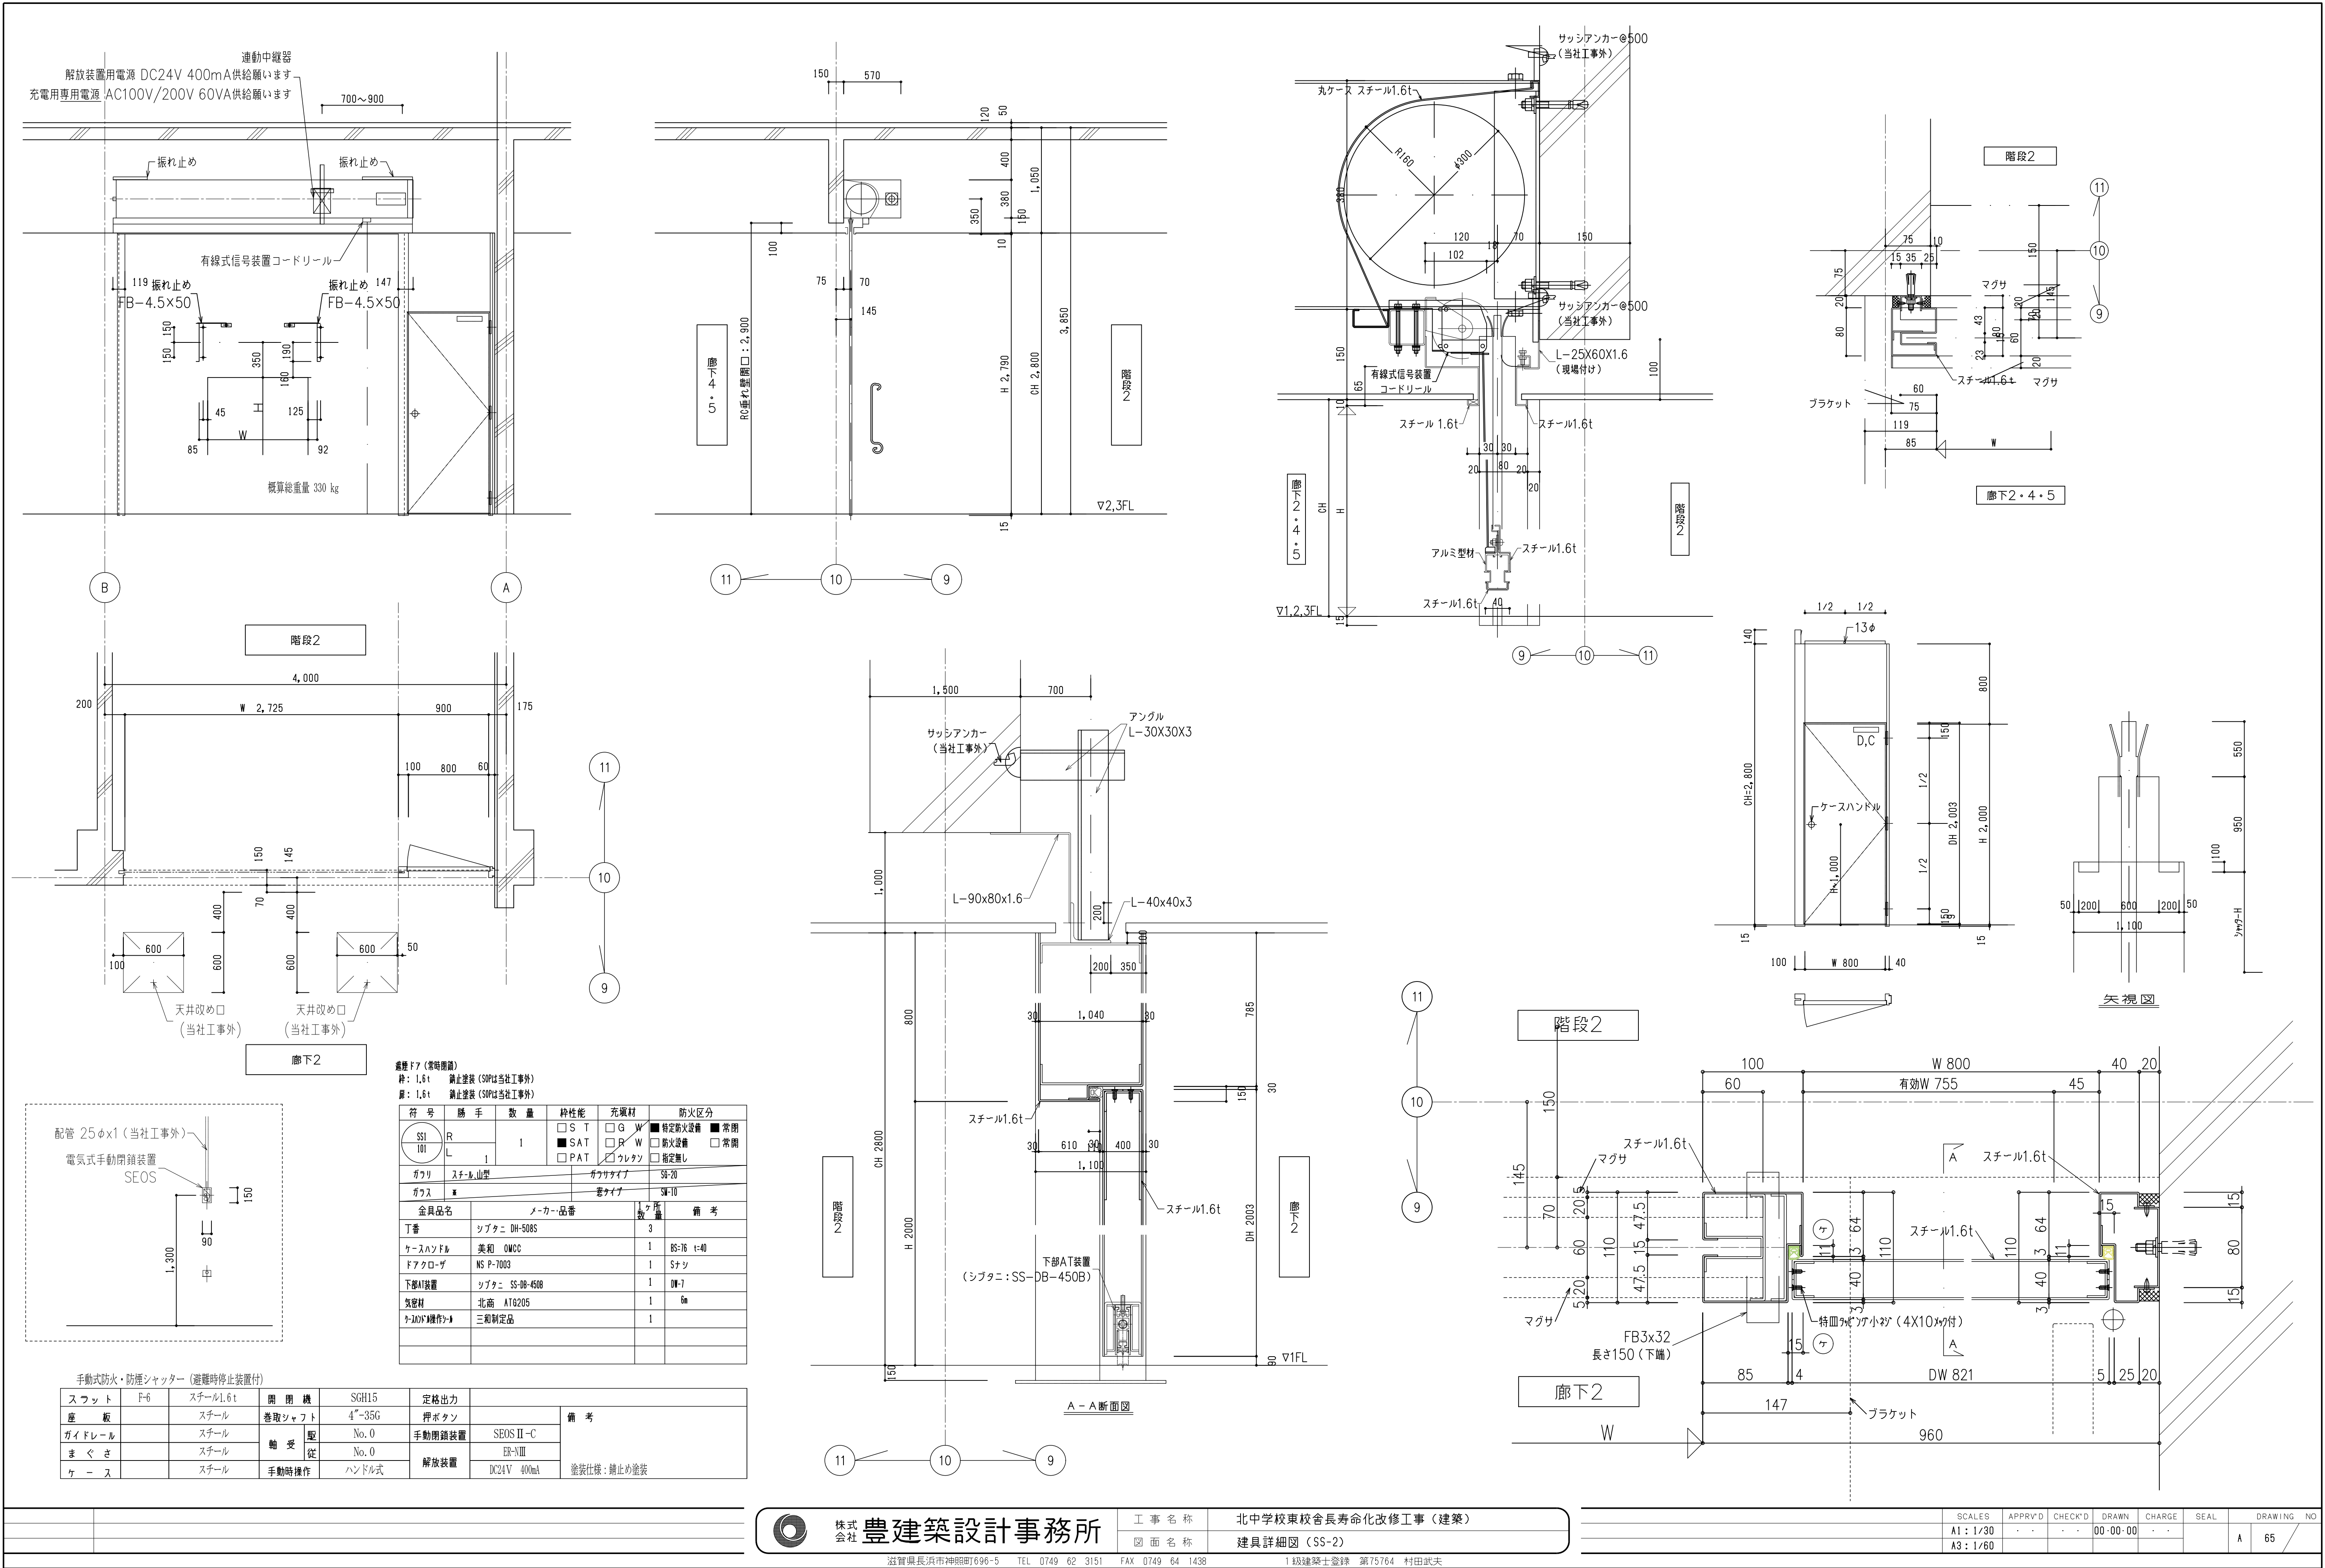

株式会社 豊建築設計事務所

工事名称 北中学校東校舎長寿命化改修工事(建築)
図面名称 建具詳細図(SS-2)

滋賀県長浜市神明町696-5 TEL 0749 62 3151 FAX 0749 64 1438



1級建築士登録 第75764 村田武夫

SCALES A1: 1/30 A3: 1/60
APPR'D
CHECK'D
DRAWN
CHARGE
SEAL
DRAWING NO. 65




材料仕様 間仕切仕様書

部品名	部 材 名	材質・規格	板厚	塗 装
枠	上枠・下枠・縦枠・無	亜鉛メッキ鋼板	1.2mm	木目印刷鋼板
	レール（アルミ）	JIS H4100.A6063S-T5		アルマイトクリア仕上げ
	沓 摺 り	タモ集成材		ウレタンクリア塗装
扉	沓摺りレール	JIS H4100.A6063S-T5		ブロンズ色
	表面材	木目印刷鋼板	0.6mm	
	補強材	溶融亜鉛メッキ鋼板	1.2mm	
	芯材	ペーパーコア	—	
	手詰防止パッキン	塩化ビニール	—	
	小窓	JIS H4100.A6063S-T5		アルマイトクリア仕上げ
窓	上框・中框・下框	JIS H4100.A6063S-T5	1.2mm	粉体焼付塗装
	縦框・召合框	JIS H4100.A6063S-T5	≧	
			1.5mm	
パネル	銅板	表面材	木目印刷鋼板 t=0.6	
		補強	木芯	
		芯材	ペーパーコア	
	スチール・アンカー	スチール・アンカー	特殊溶融亜鉛メッキ鋼板	


KJ-230630

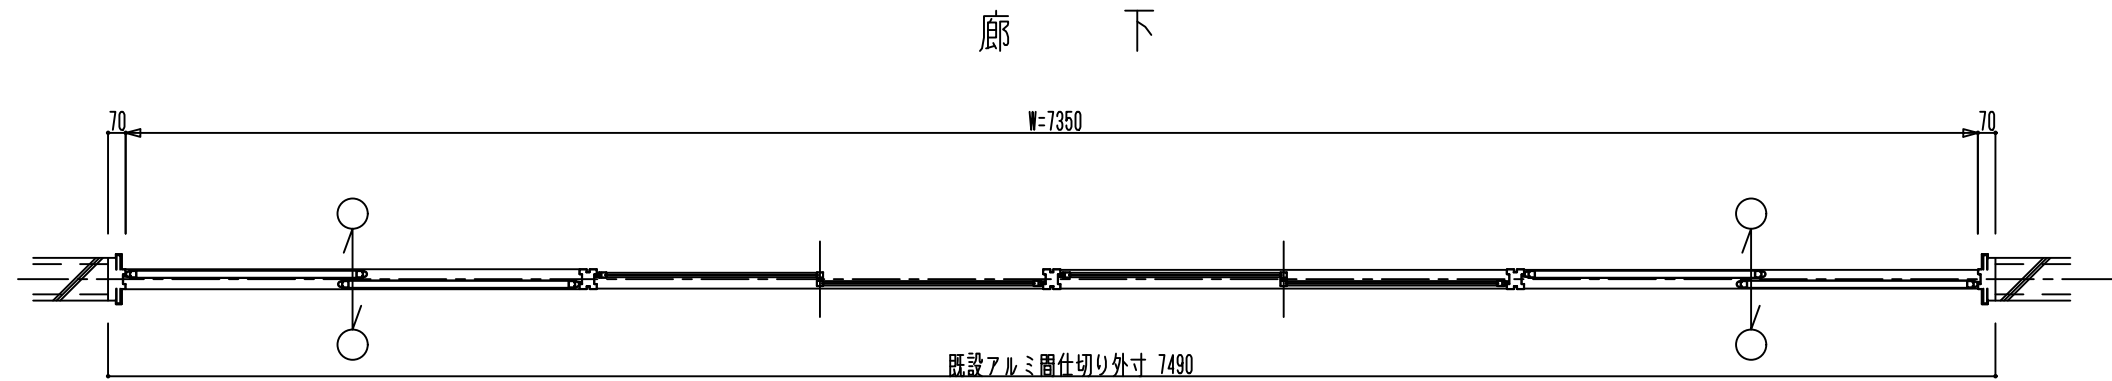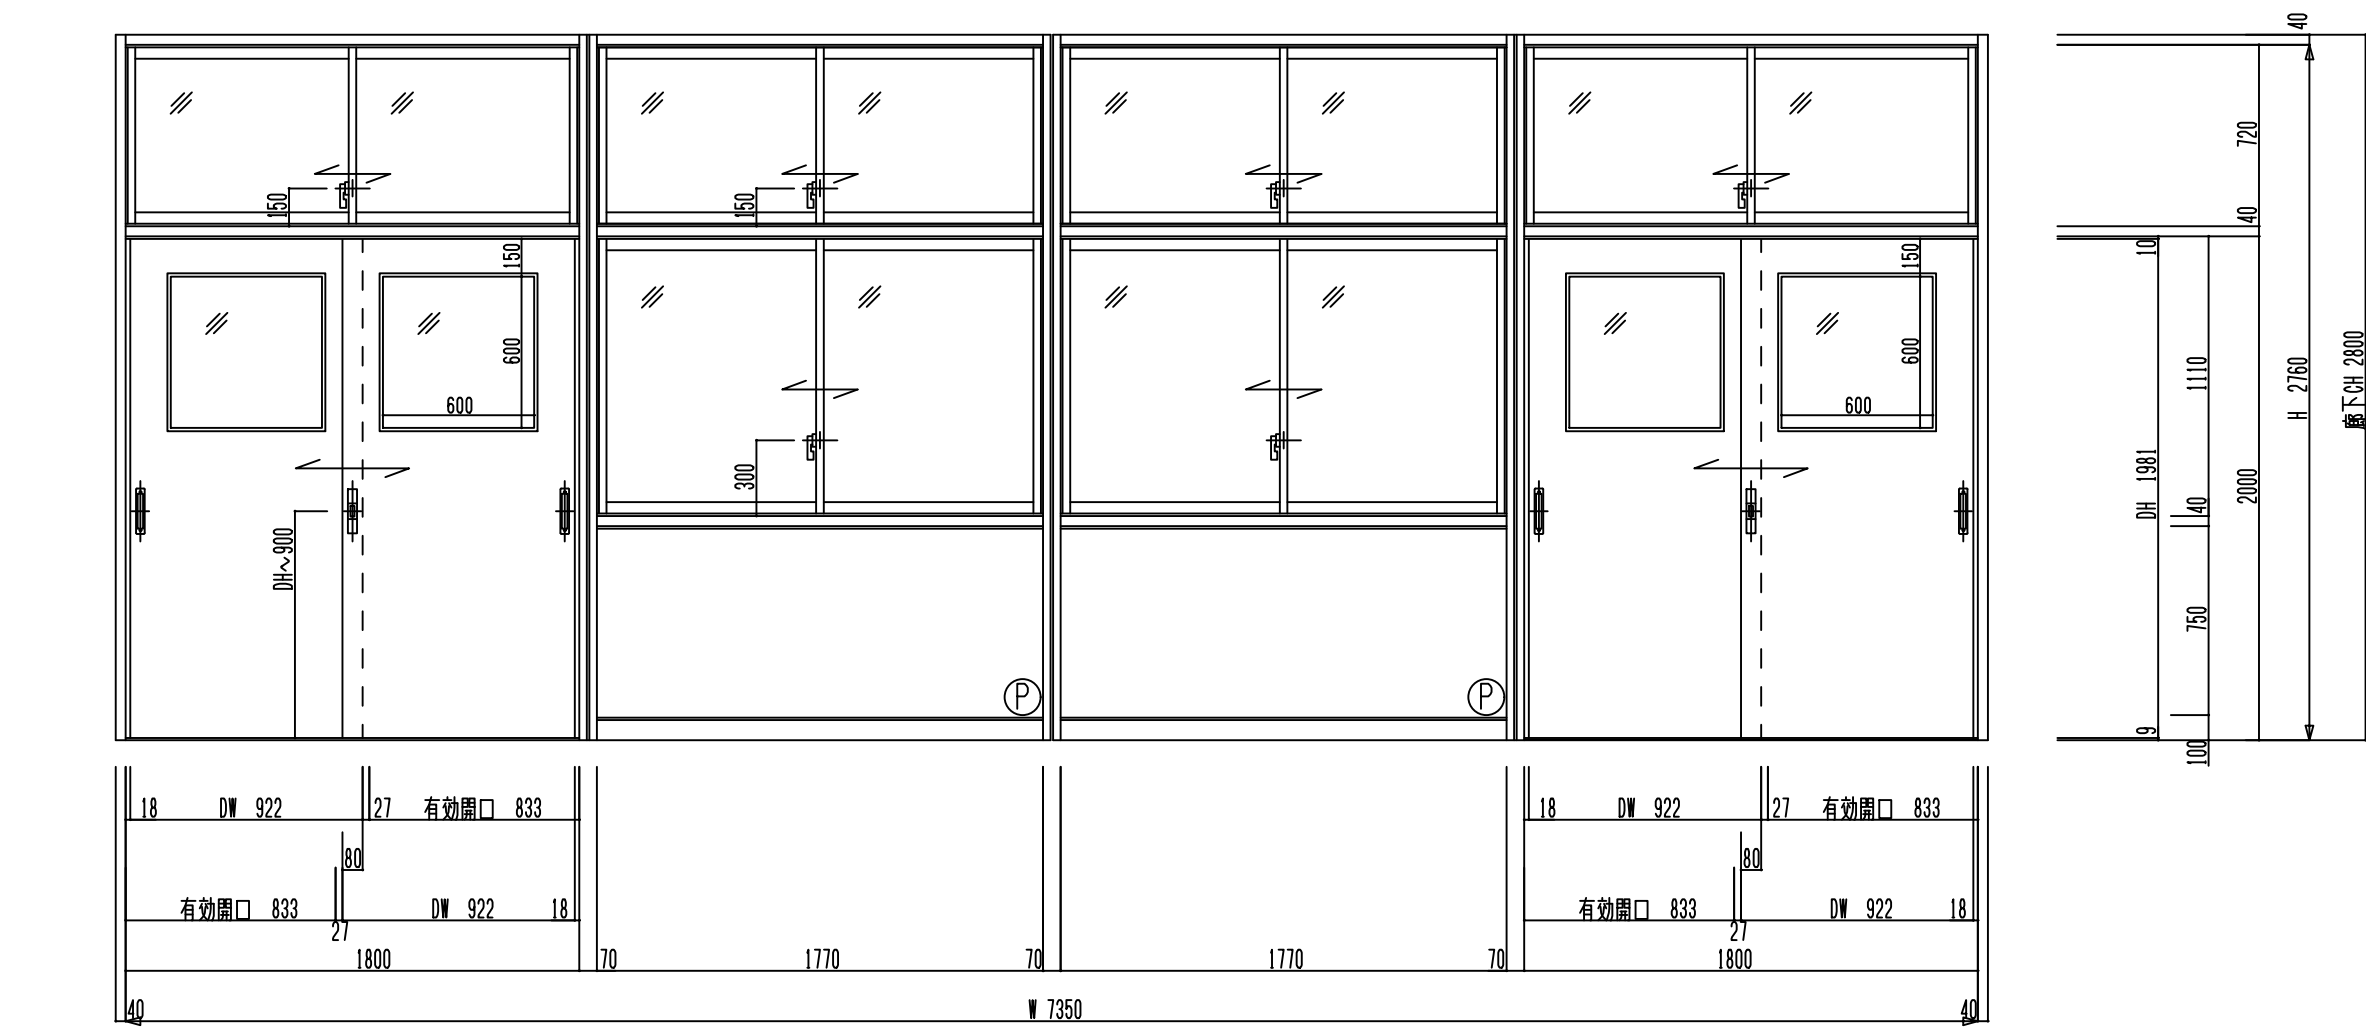

普通教室

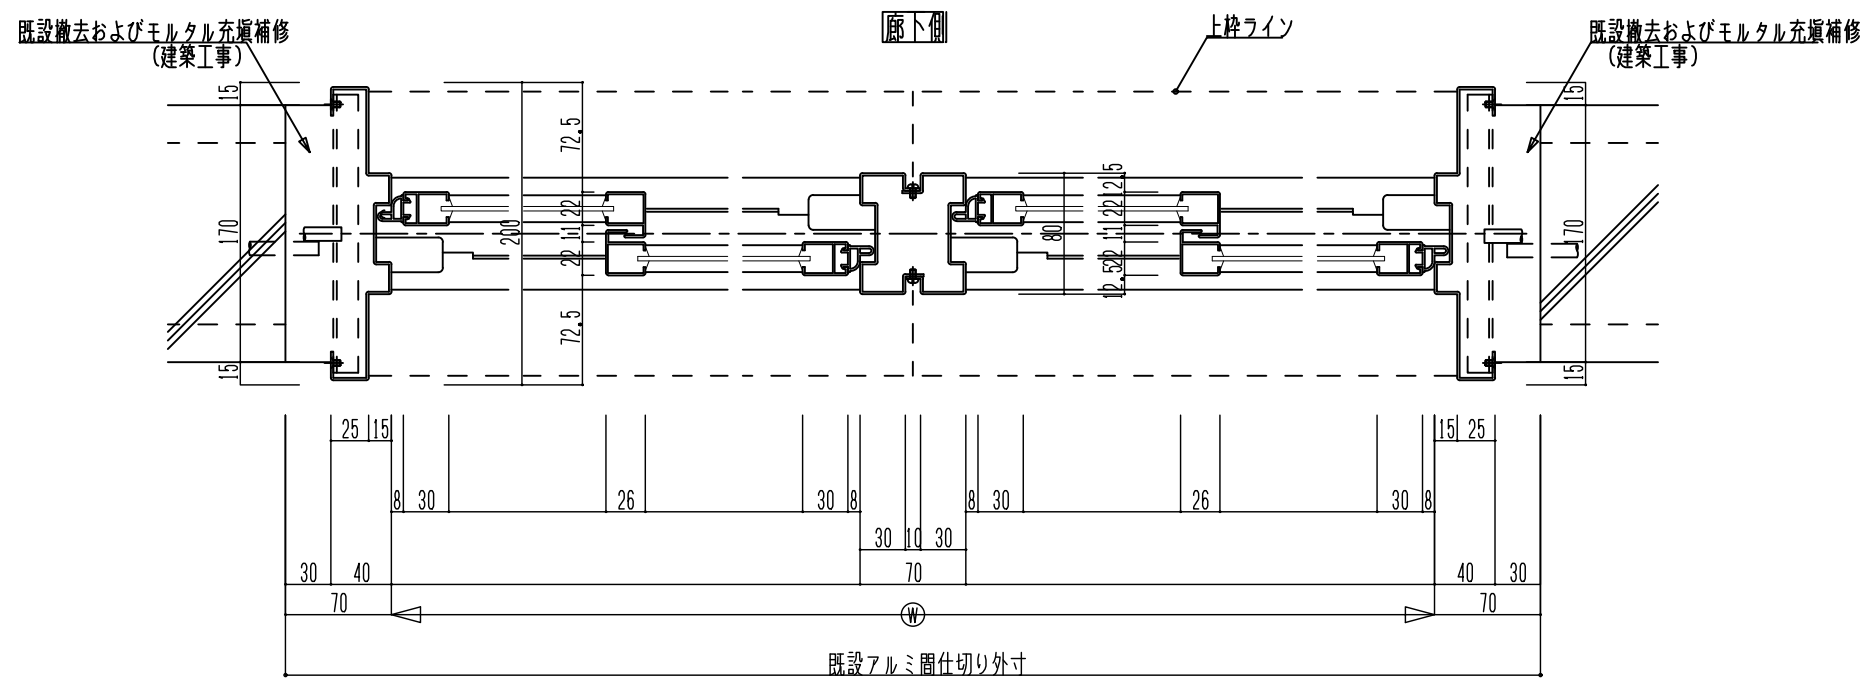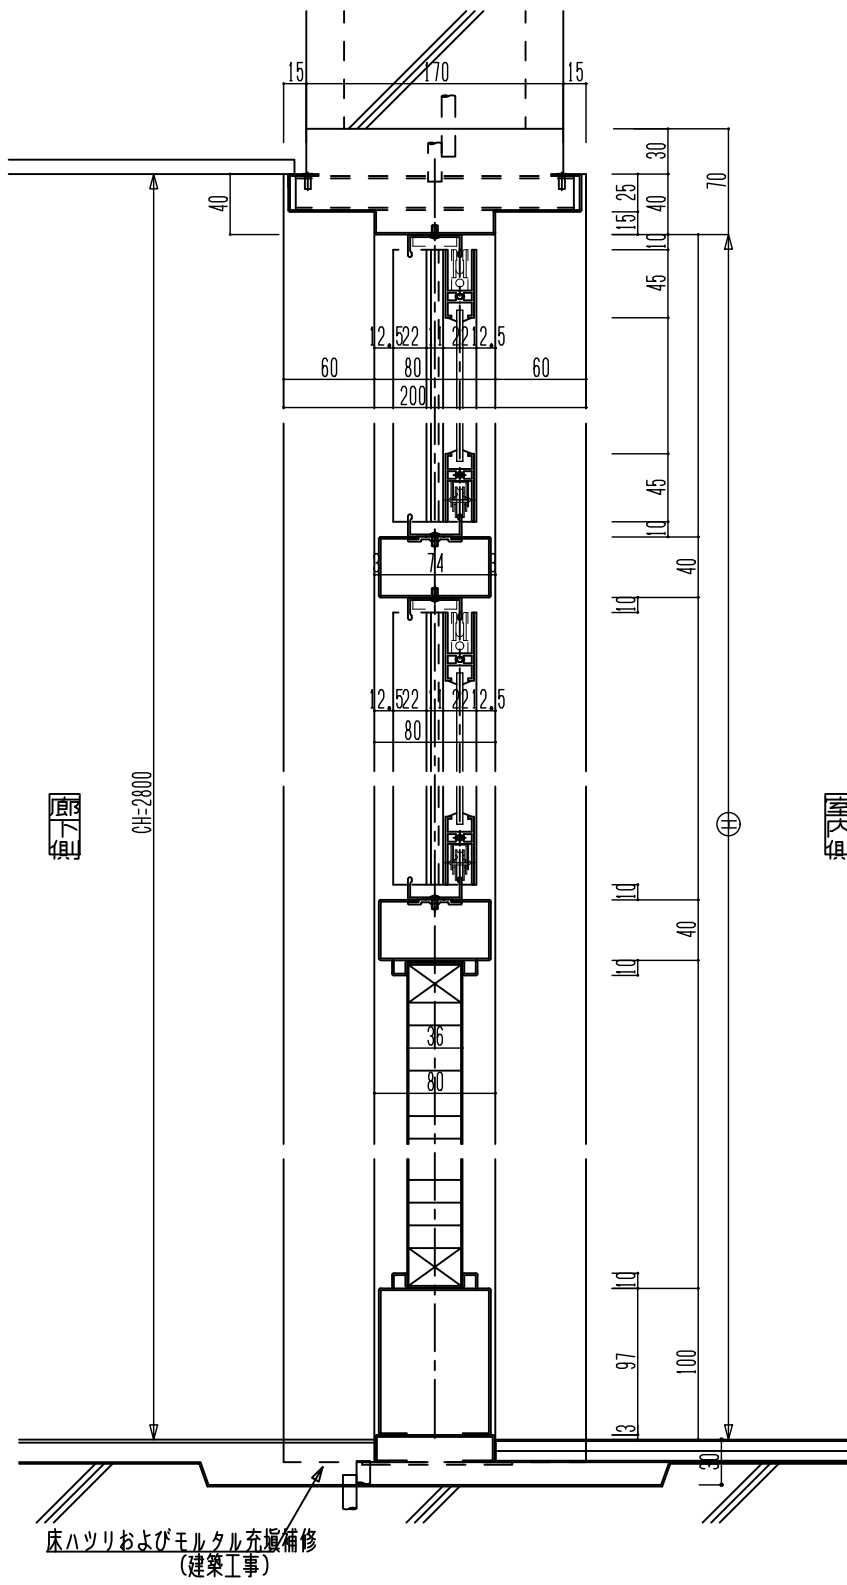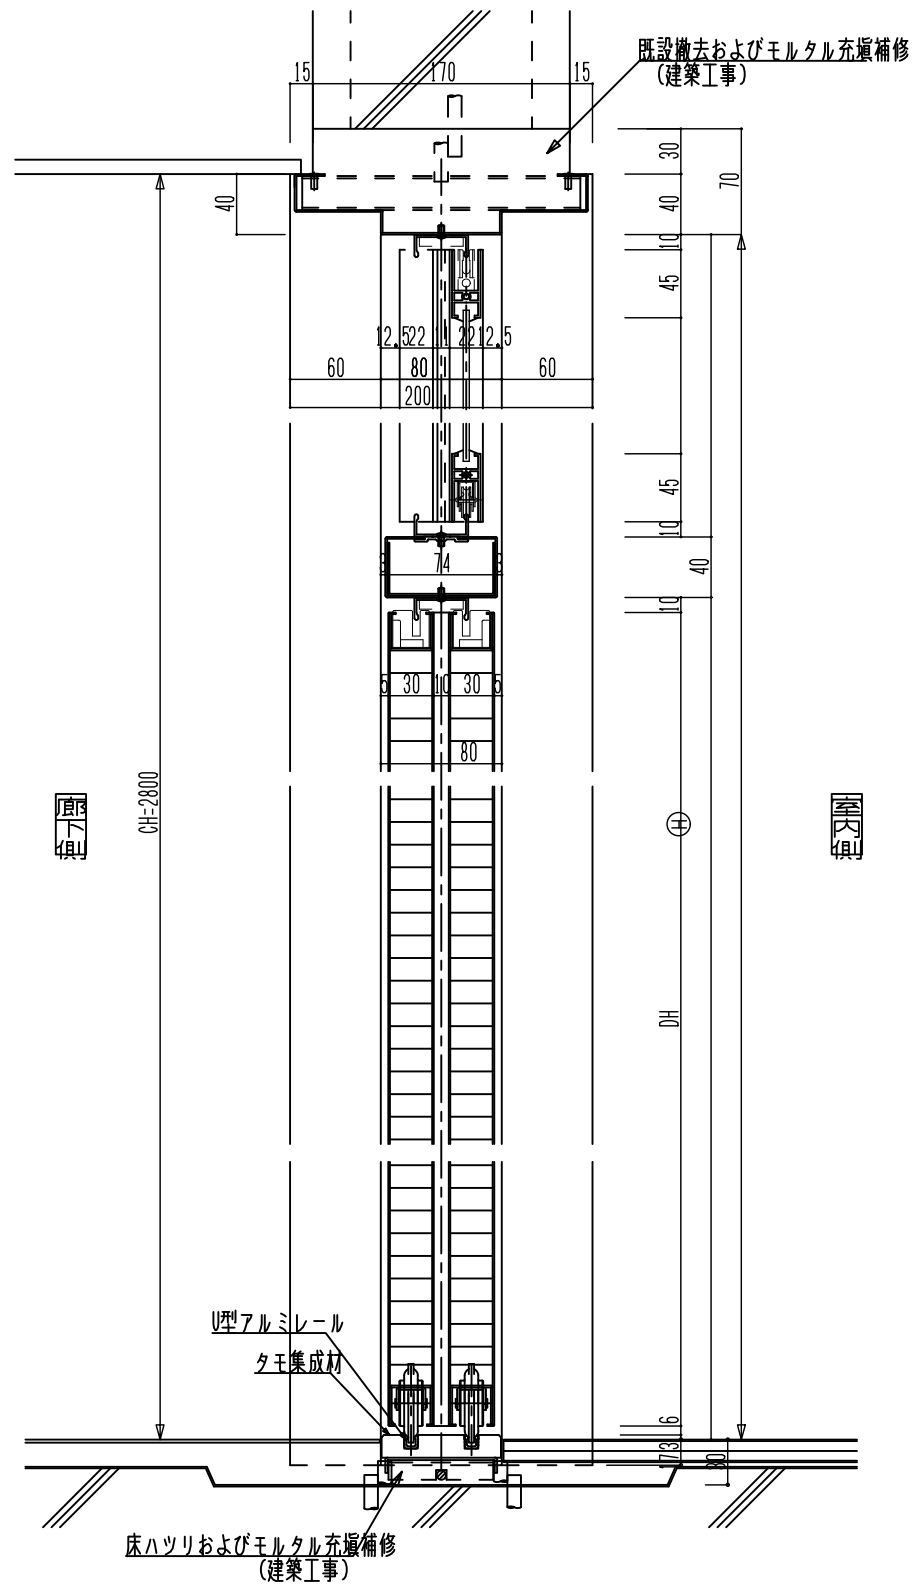

教室側



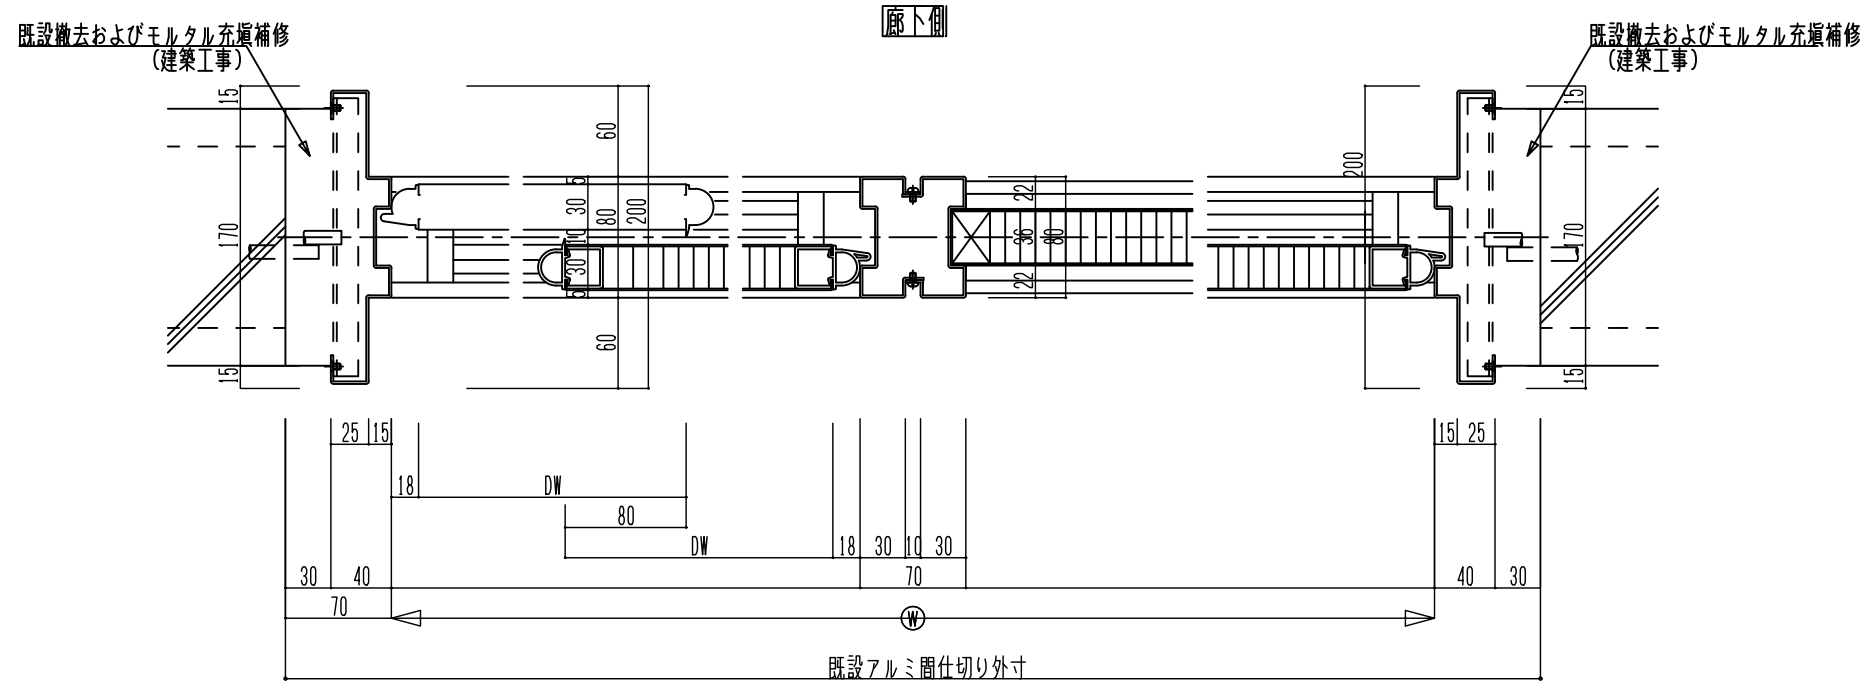


教室側

株式会社 豊建築設計事務所	工事名称	北中学校東校舎長寿命化改修工事（建築）
	図面名称	建具詳細図（SPT）

滋賀県長浜市神明町696-5 TEL 0749 62 3151 FAX 0749 64 1438 1級建築士登録 第75764 村田武夫

SCALES	APPR'D	CHECK'D	DRAWN	CHARGE	SEAL	DRAWING NO
A1 : 1/5			00-00-00			A 66
A3 : 1/10						

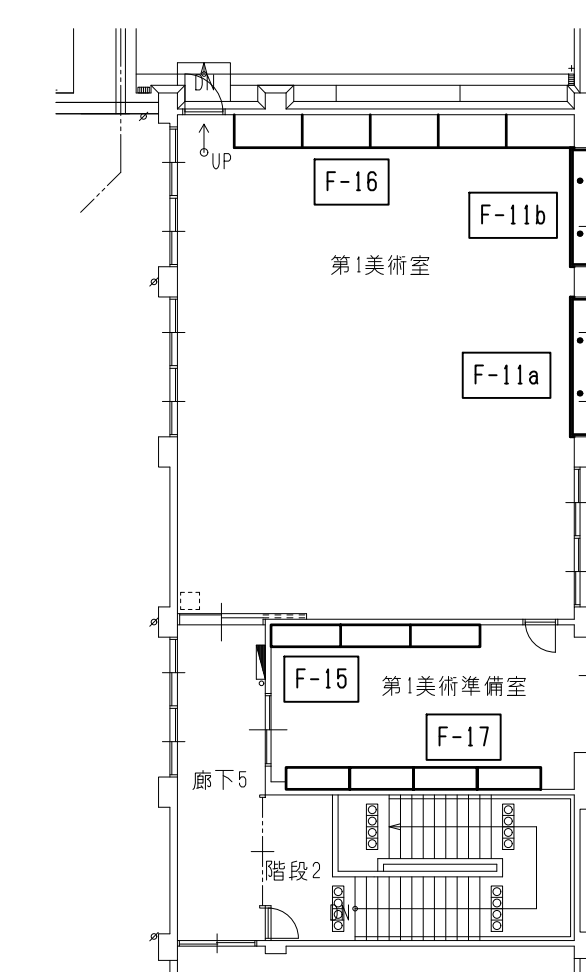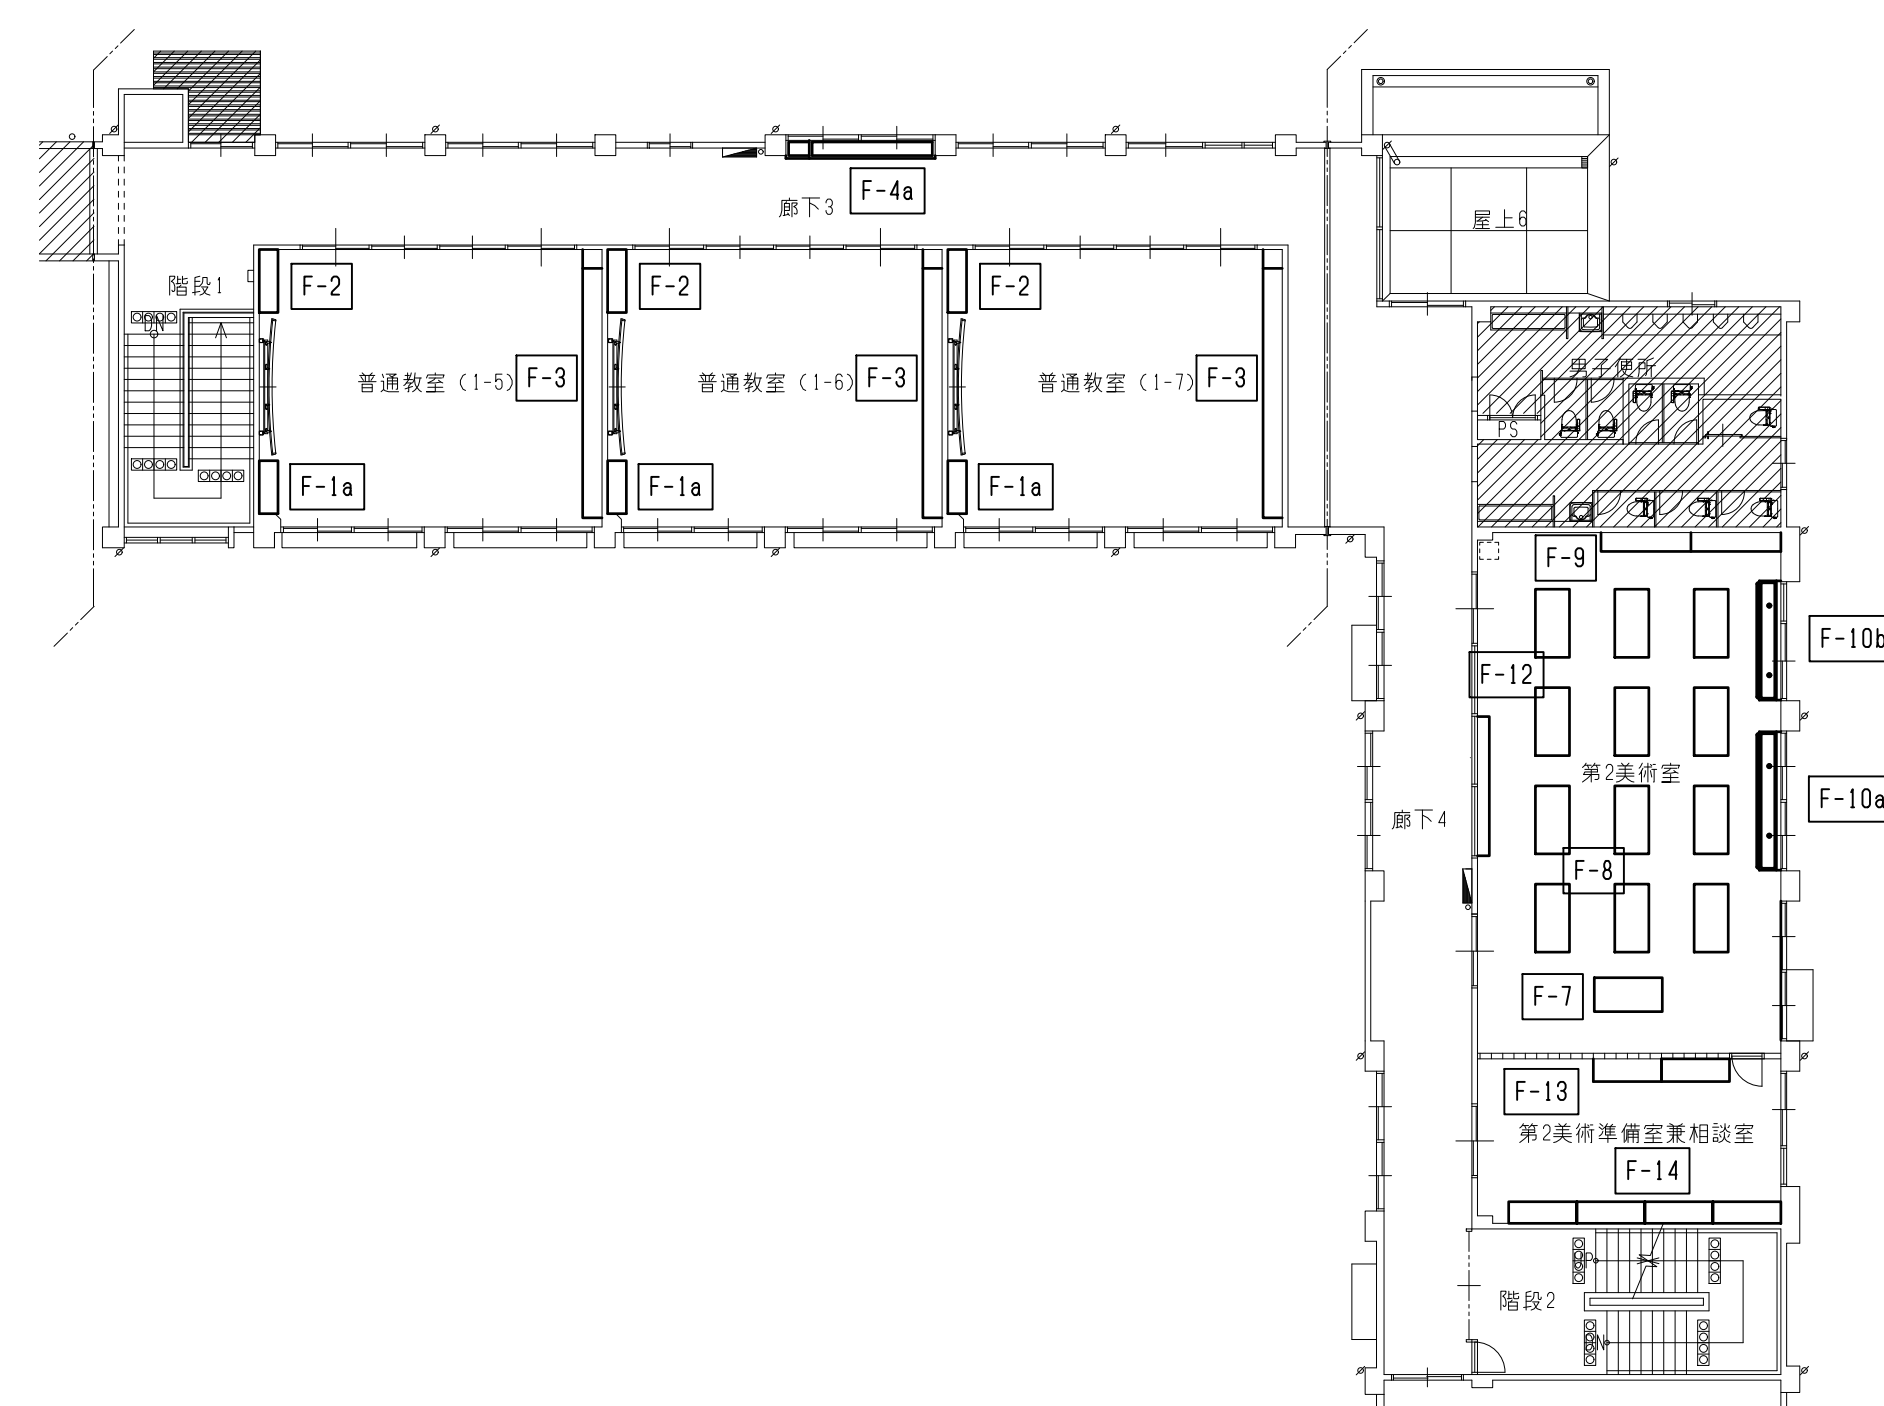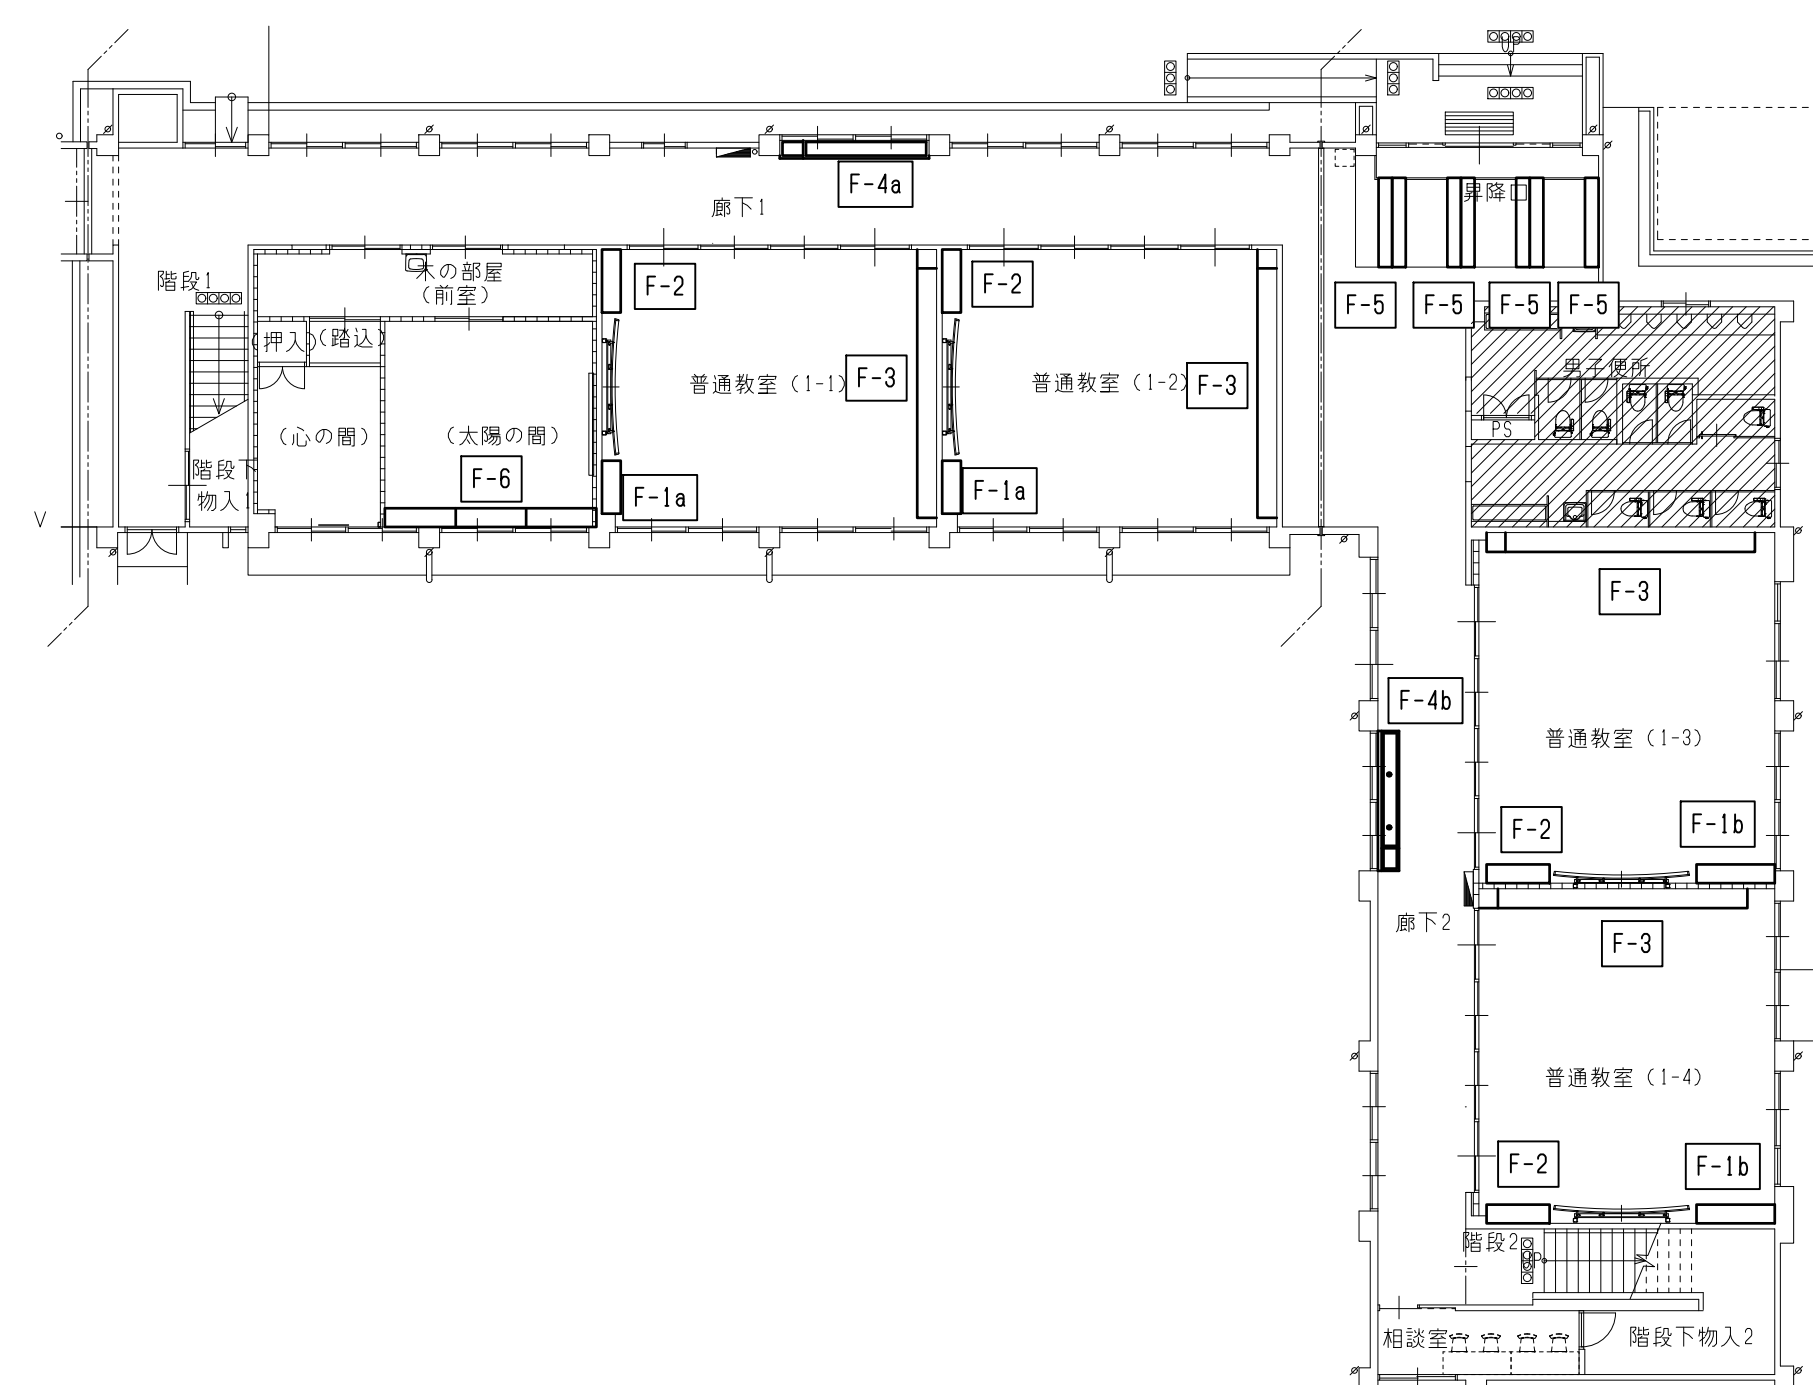





製作は15909001取得工場かつ日本家具保証協会認定工場とし、その管理下で施工を行う。
製作にあたり品質証明書及び、材料、接着剤の安全データシートを提出し承認を受けて内田洋行又は、同等品以上とする。
(同等品以上の場合は、事前に金物・素材のサンプルを提示し承認を受ける。)
棚板受け金物は全個数の10%の予備を見込むこと。



側板：スチール製


底板、向板 両面メッキ化

パーチクルボード t 15

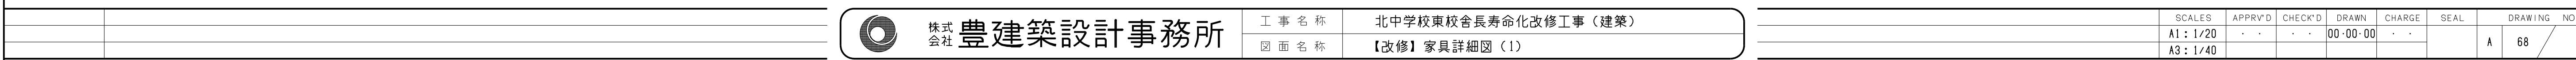

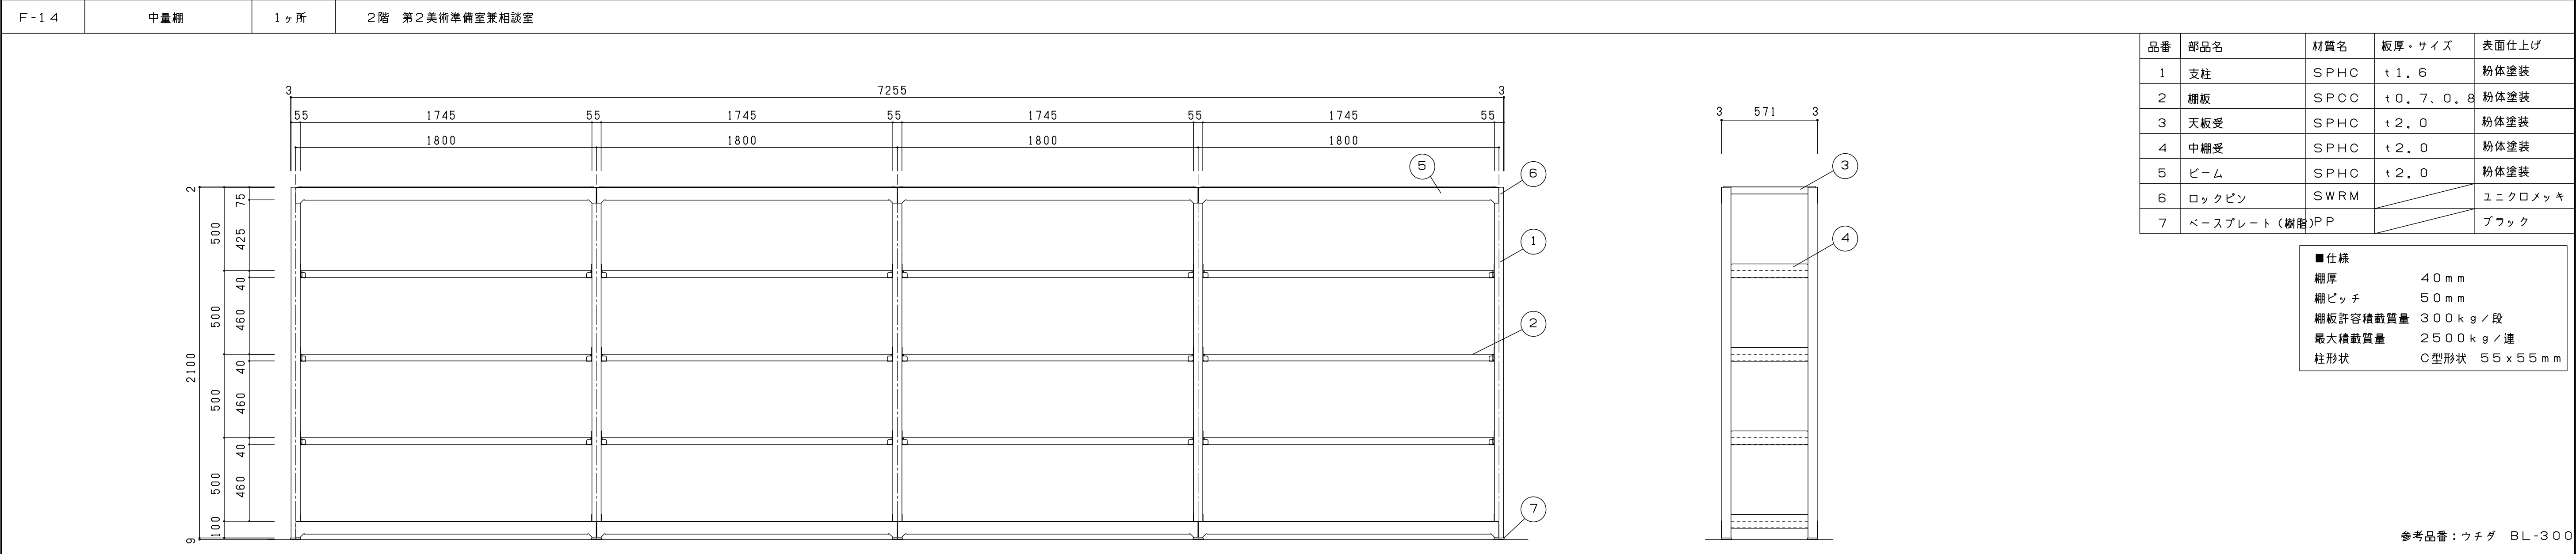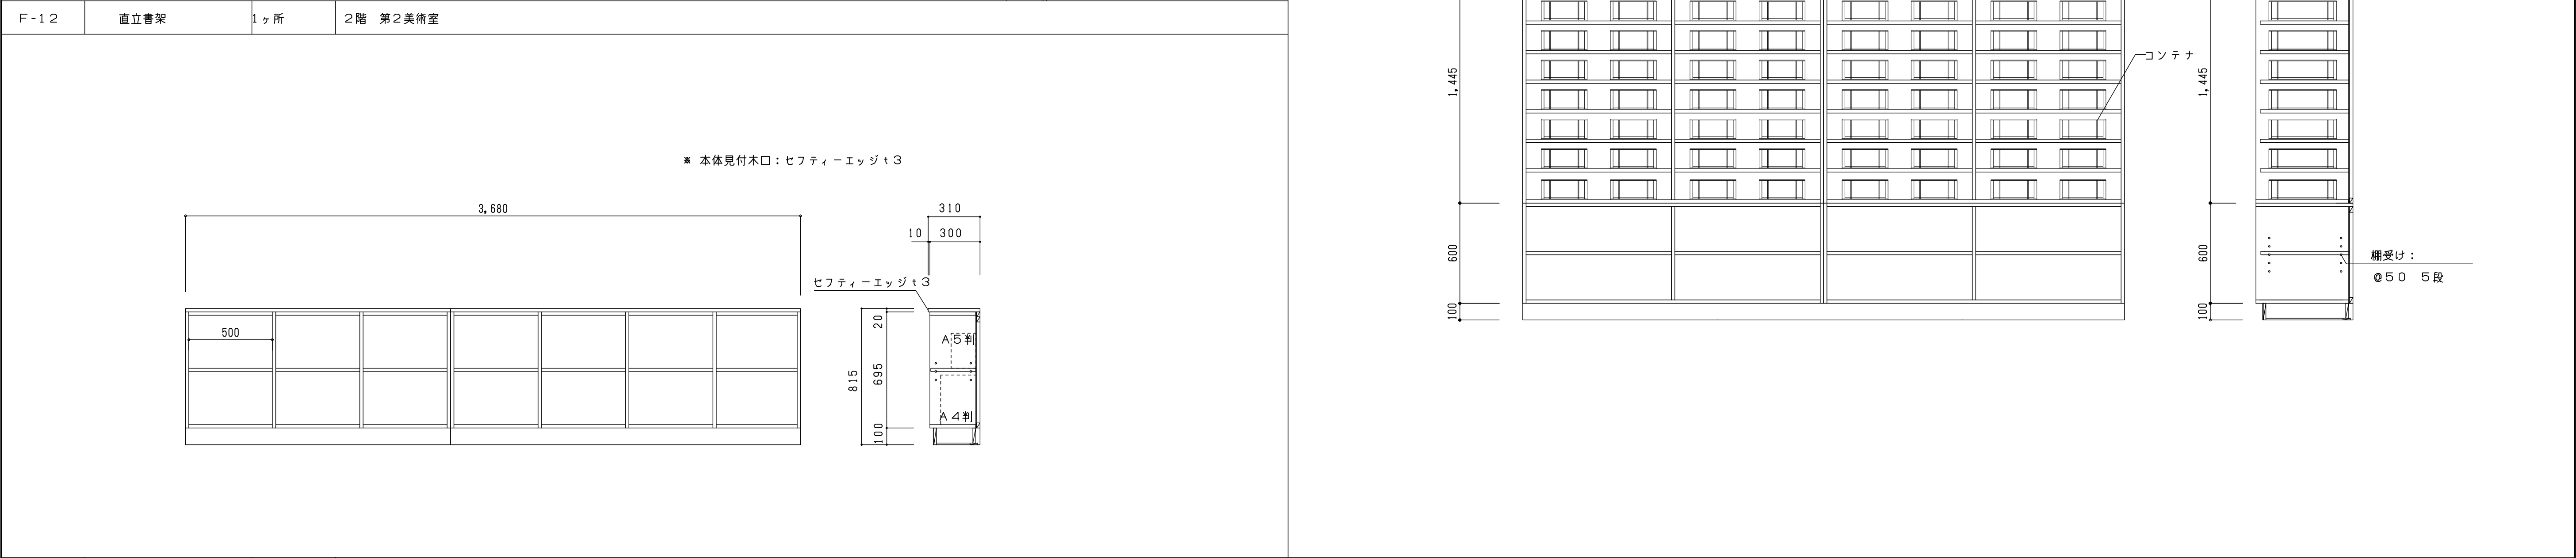
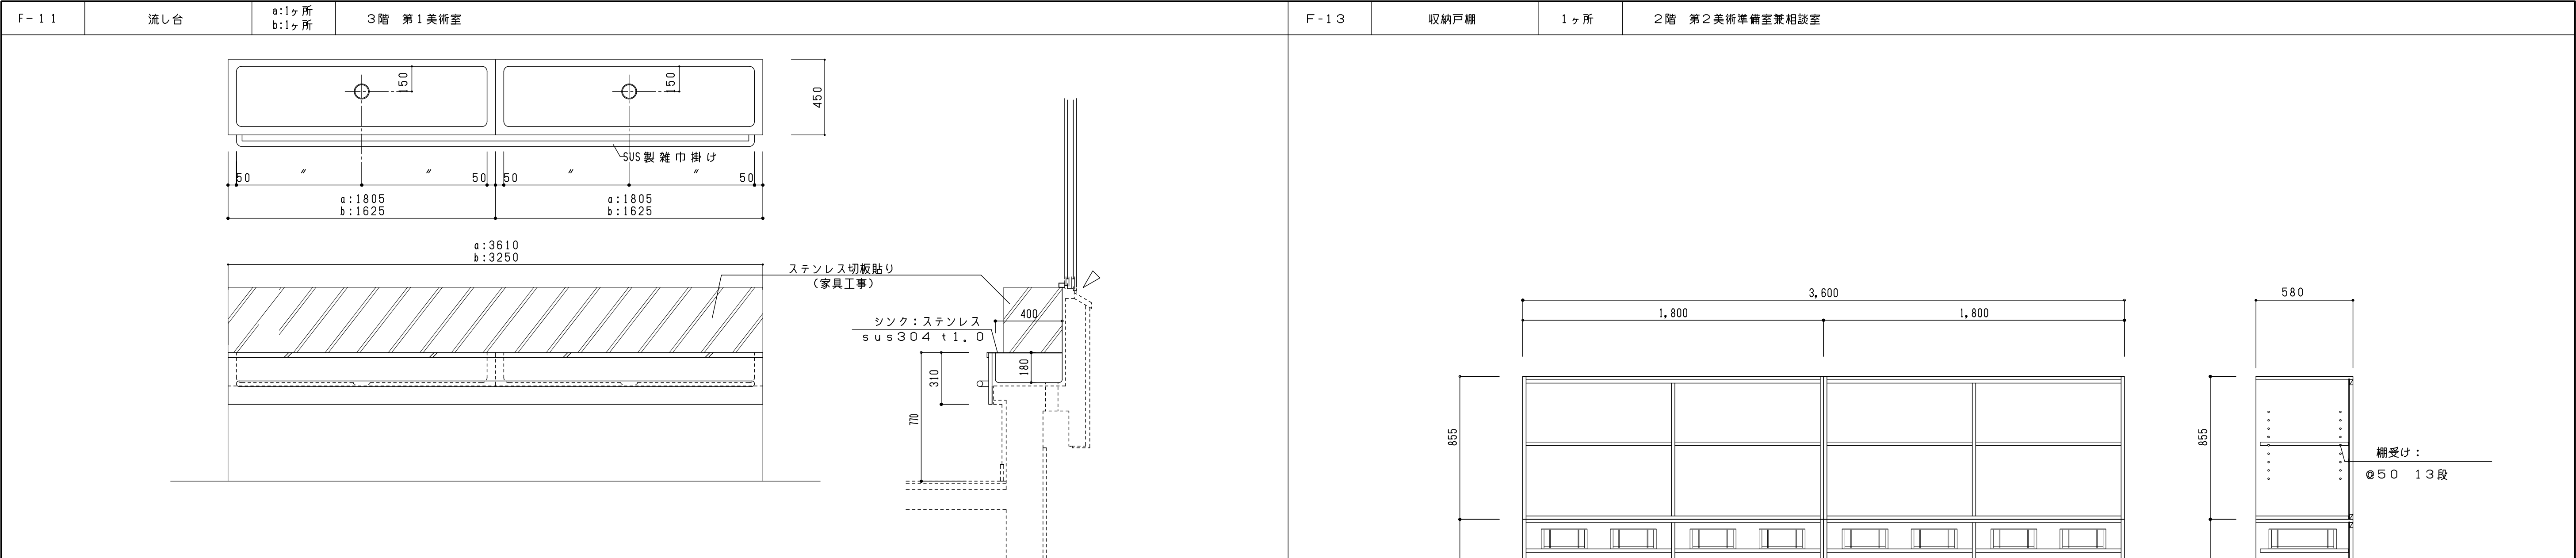


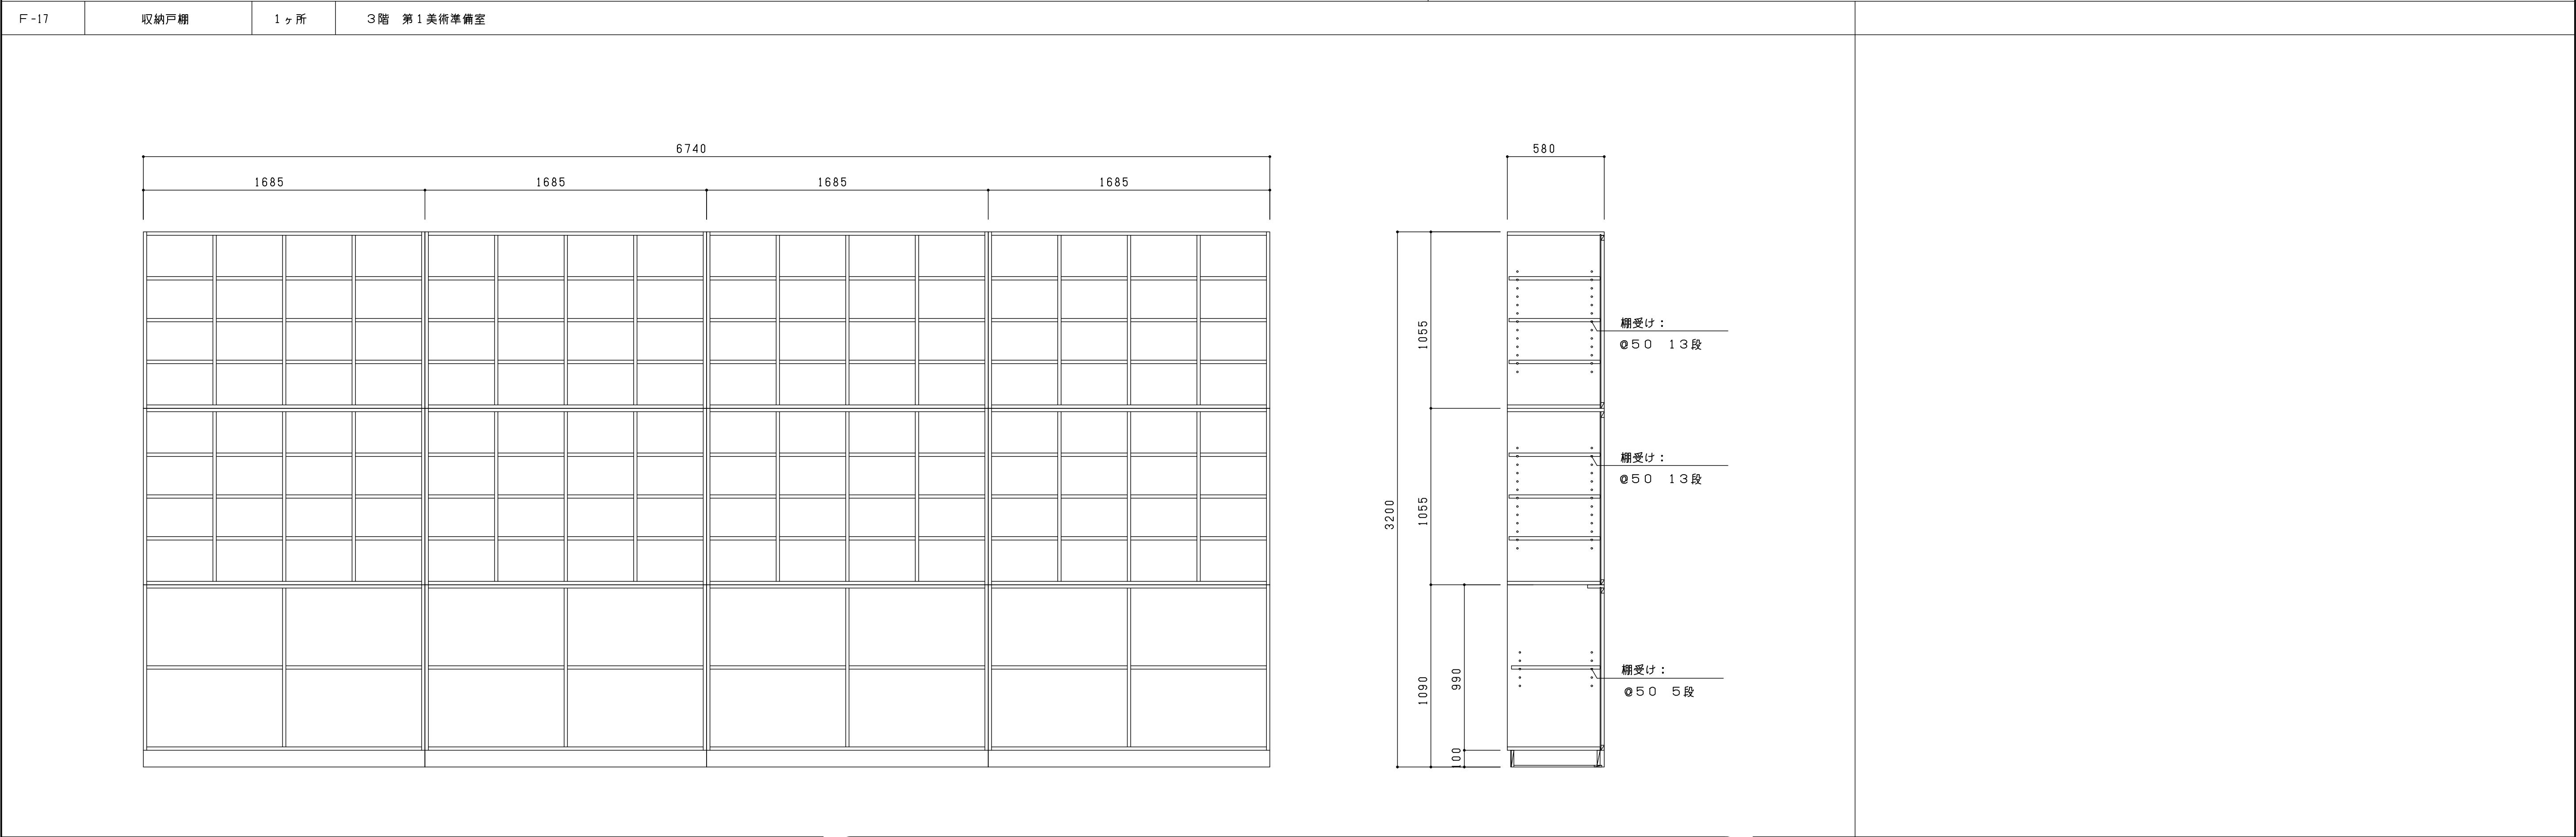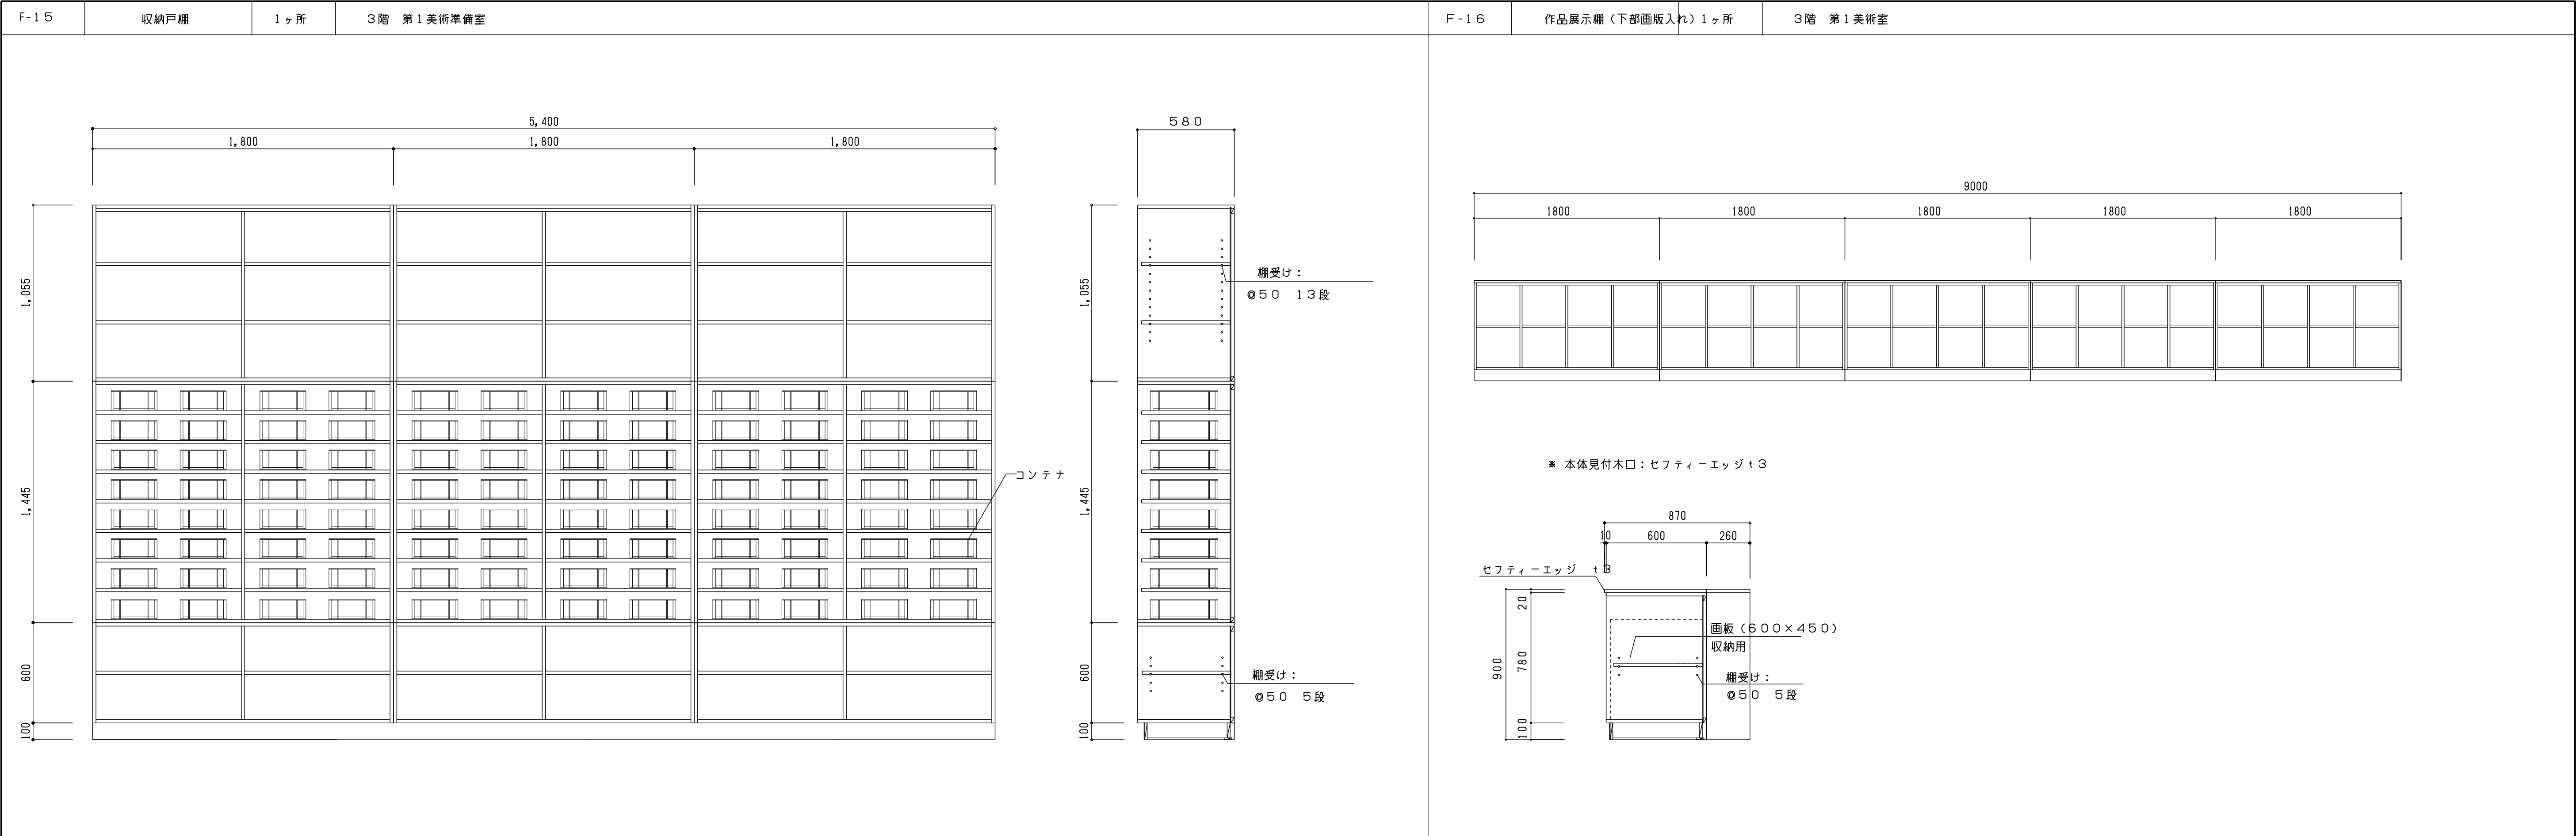

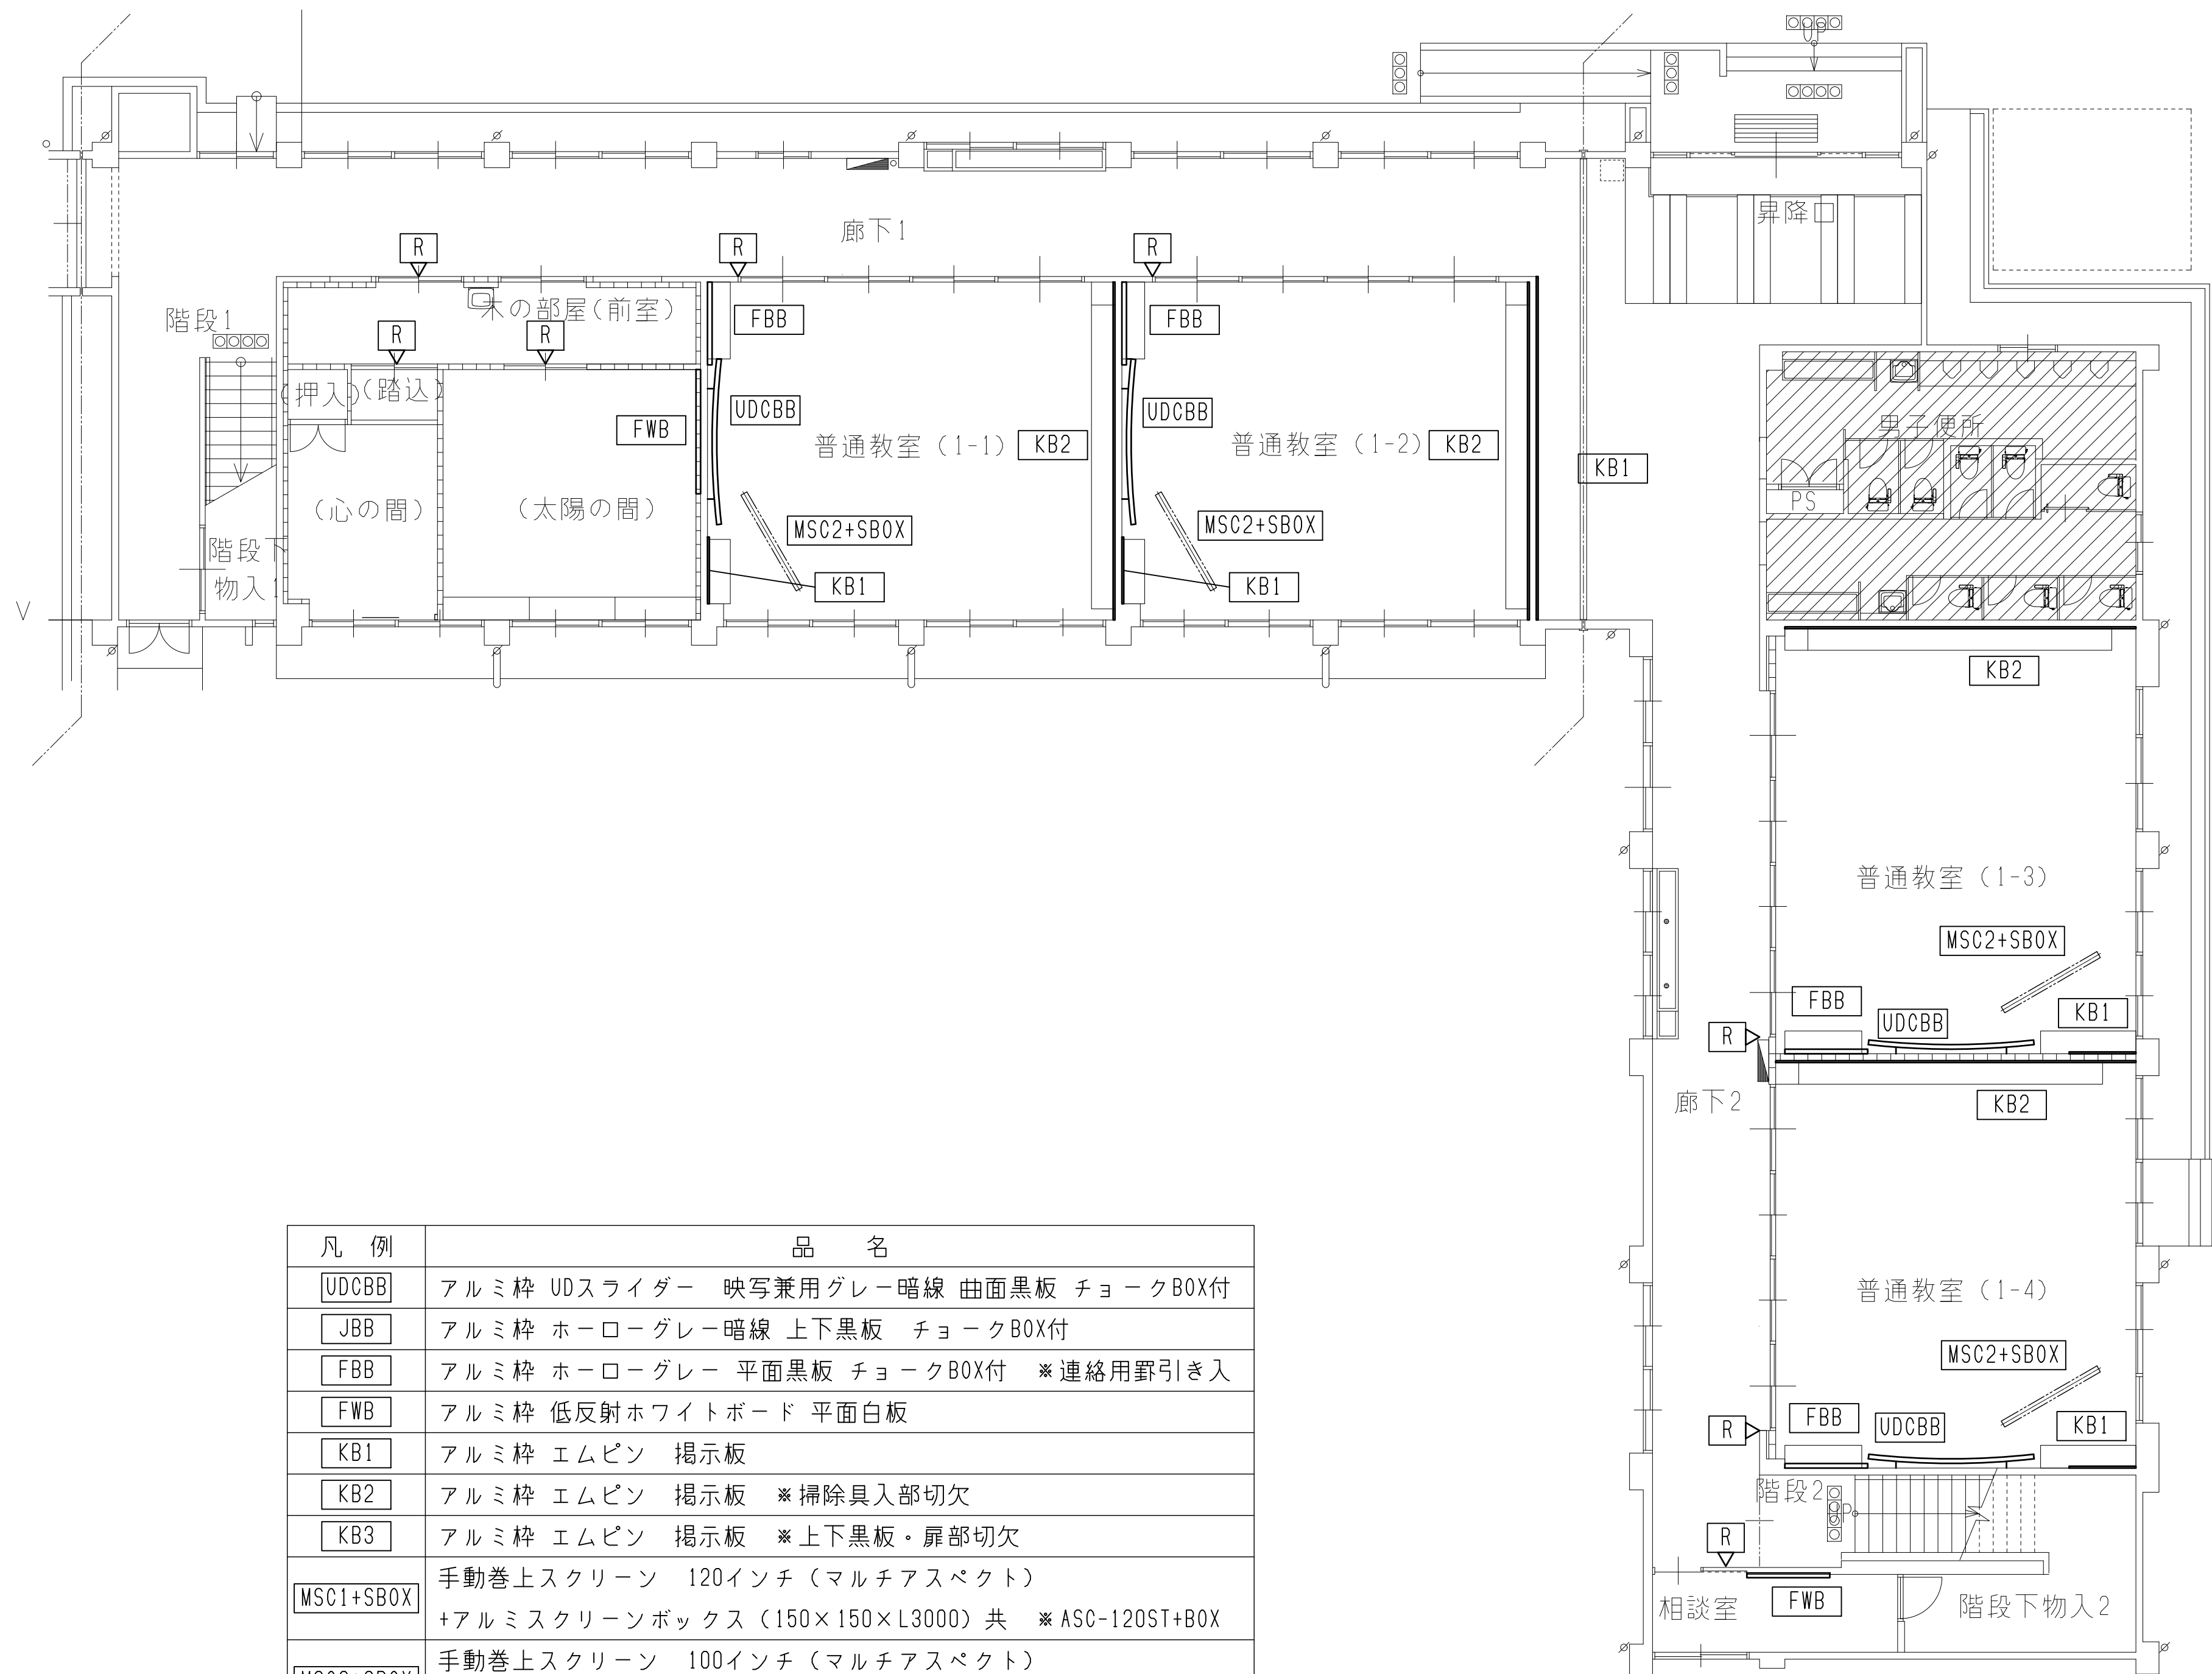

凡 例	品 名
UDCBB	アルミ枠 UDスライダー 映写兼用グレー暗線 曲面黒板 チョークBOX付
JBB	アルミ枠 ホーローグレー暗線 上下黒板 チョークBOX付
FBB	アルミ枠 ホーローグレー 平面黒板 チョークBOX付 ※連絡用罫引き入
FWB	アルミ枠 低反射ホワイトボード 平面白板
KB1	アルミ枠 エムピン 掲示板
KB2	アルミ枠 エムピン 掲示板 ※掃除具入部切欠
KB3	アルミ枠 エムピン 掲示板 ※上下黒板・扉部切欠
MSC1+SB0X	手動巻上スクリーン 120インチ (マルチアスペクト) +アルミスクリーンボックス (150×150×L3000) 共 ※ASC-120ST+BOX
MSC2+SB0X	手動巻上スクリーン 100インチ (マルチアスペクト) +アルミスクリーンボックス (150×150×L2600) 共 ※ASC-100ST+BOX
R	平付室名札

【改修】1階 黒板・サイン記号図 1/100

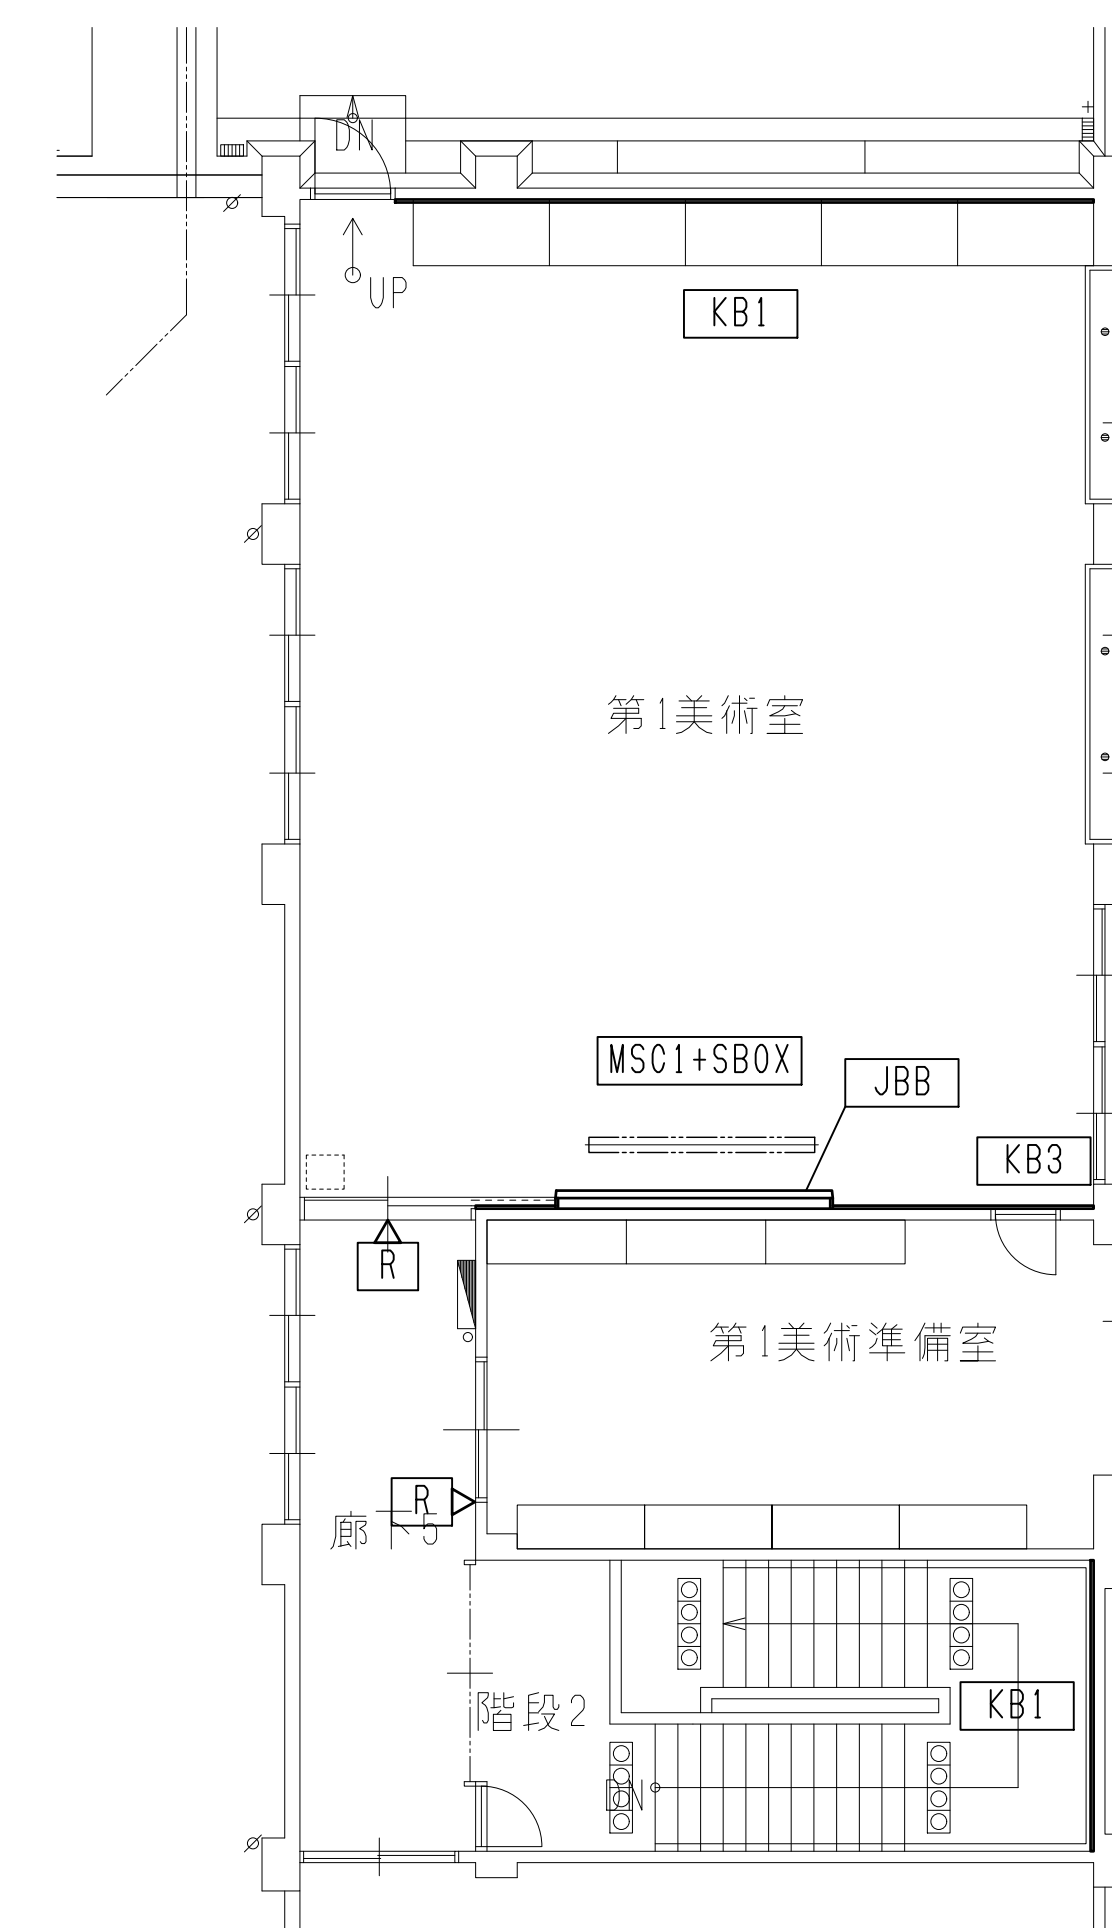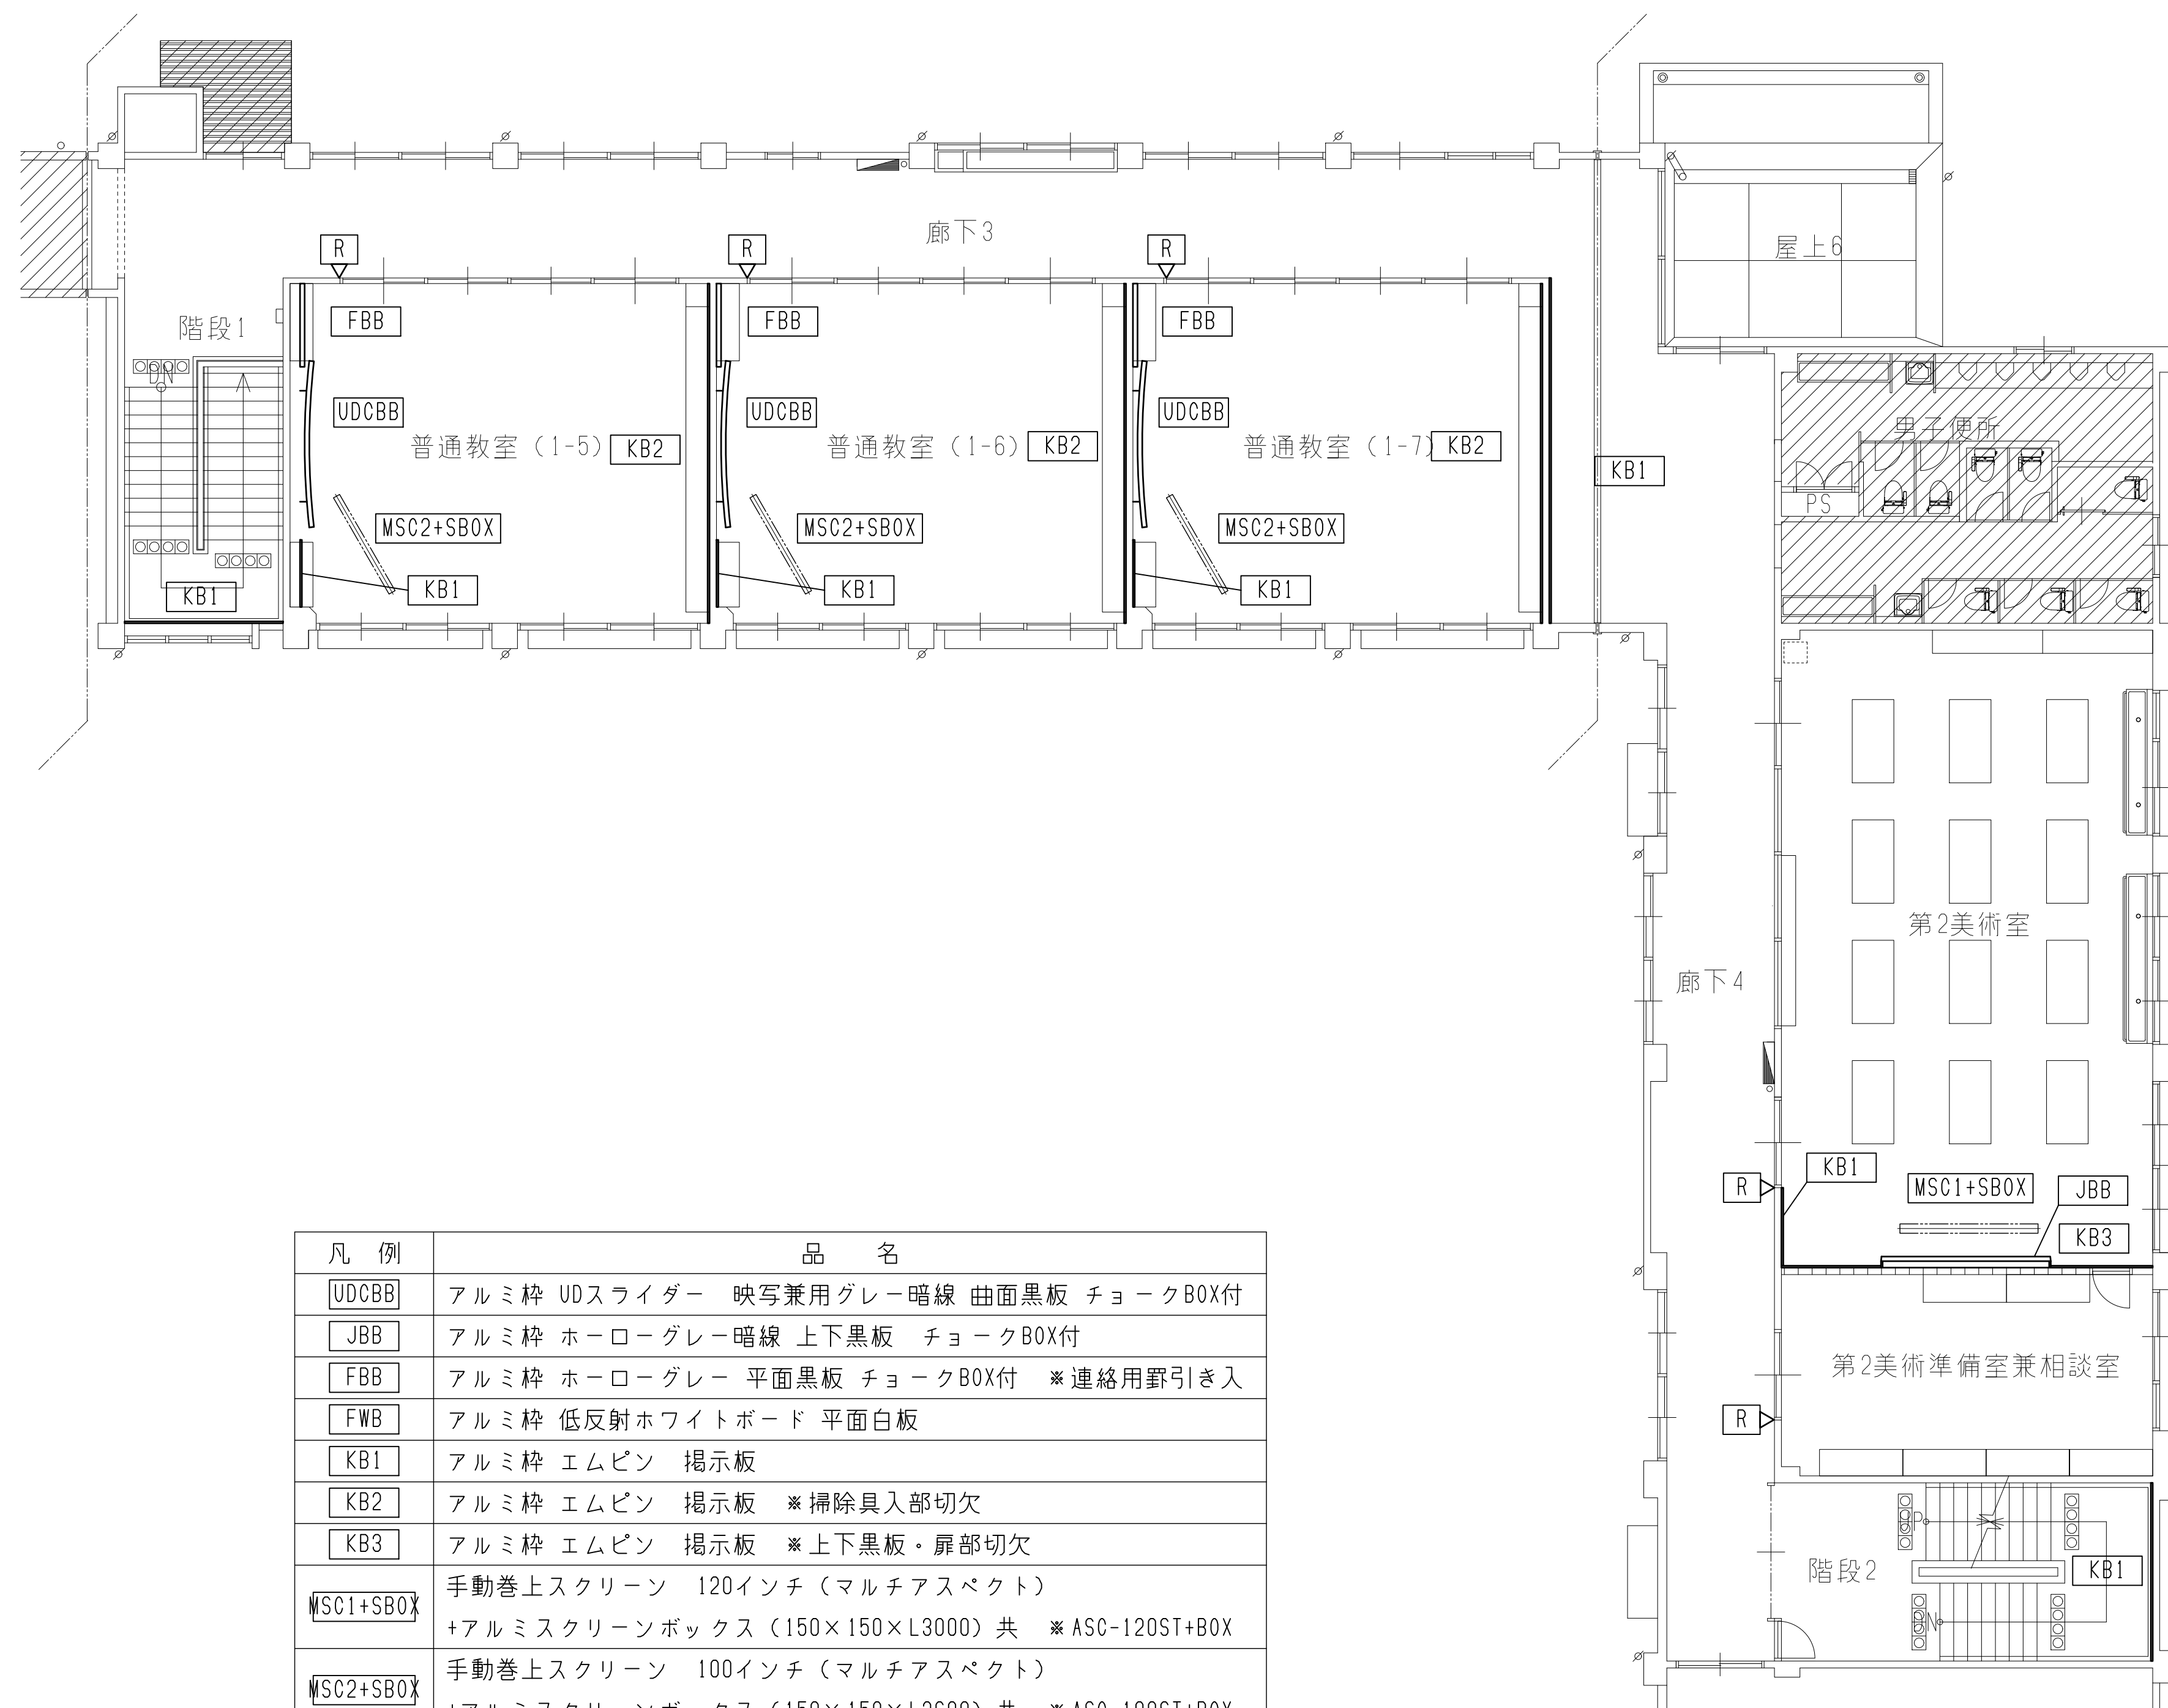

凡 例	品 名
UDCB8	アルミ枠 UDスライダー 映写兼用グレー暗線 曲面黑板 チョークBOX付
JBB	アルミ枠 ホーローグレー暗線 上下黑板 チョークBOX付
FBB	アルミ枠 ホーローグレー 平面黑板 チョークBOX付 ※連絡用罫引き入
FWB	アルミ枠 低反射ホワイトボード 平面白板
KB1	アルミ枠 エムビン 掲示板
KB2	アルミ枠 エムビン 掲示板 ※掃除具入部切欠
KB3	アルミ枠 エムビン 掲示板 ※上下黑板・扉部切欠
WSC1+SBOX	手動巻上スクリーン 120インチ (マルチアスペクト) +アルミスクリーンボックス (150×150×L3000) 共 ※ASC-120ST+B0X
WSC2+SBOX	手動巻上スクリーン 100インチ (マルチアスペクト) +アルミスクリーンボックス (150×150×L2600) 共 ※ASC-100ST+B0X
R	平付室名札

Architectural drawings for a school renovation project, including floor plans, elevations, and sections for a meeting room and classroom.

Meeting Room (会議室):

- Scale: S=1/50
- Room Name: 会議室
- Dimensions: 204x200
- Materials: Aluminum frame, curved blackboard, chalk box.
- Details: Includes a table with dimensions and a list of materials.


Classroom (普通教室):

- Scale: S=1/50
- Room Name: 普通教室
- Dimensions: 3600x1800
- Materials: Aluminum frame, horizontal blackboard, chalk box.
- Details: Includes a table with dimensions and a list of materials.


Architectural Firm: 豊建築設計事務所 (Toyouke Architectural Design Office)

Project Information:


- Project Name: 北中学校東校舎寿命化改修工事 (建築) (North Junior High School East Building Life Extension Renovation Work (Construction))
- Location: 滋賀県長浜市神領町696-5 (Shiga Prefecture, Nagahama City, Shinnoucho 696-5)
- Client: 北中学校 (North Junior High School)

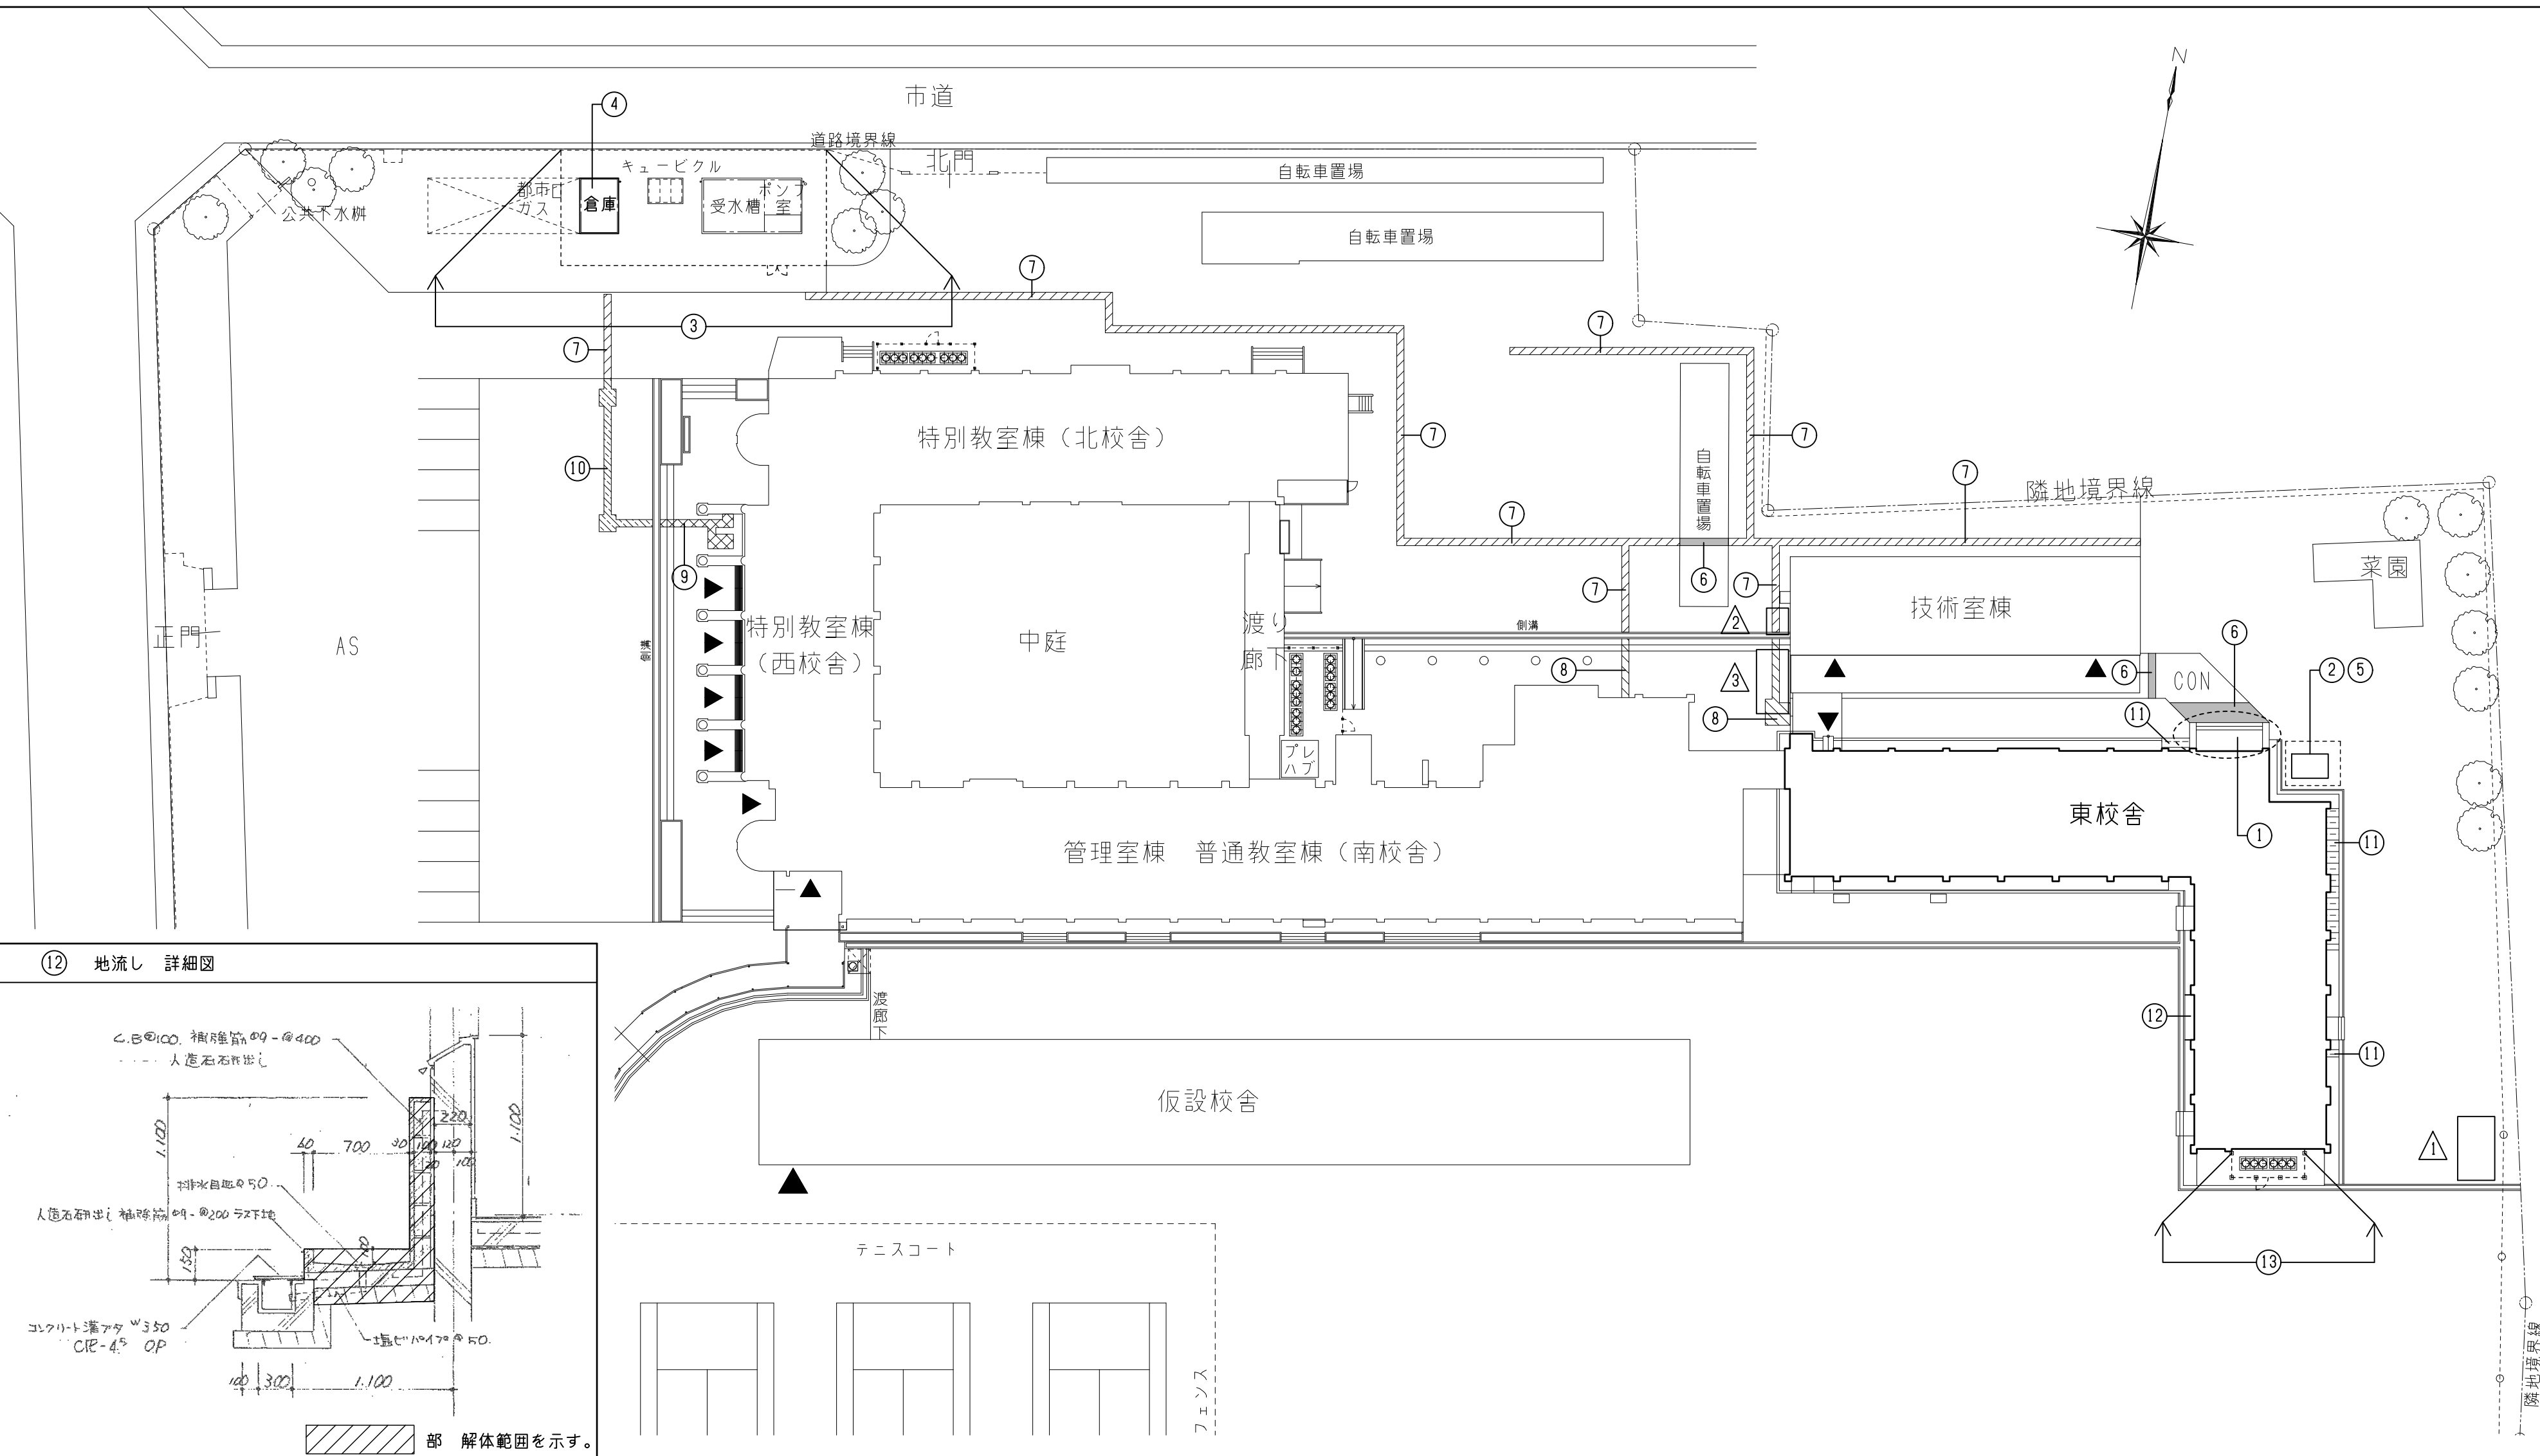

⑫ 地流し 詳細図

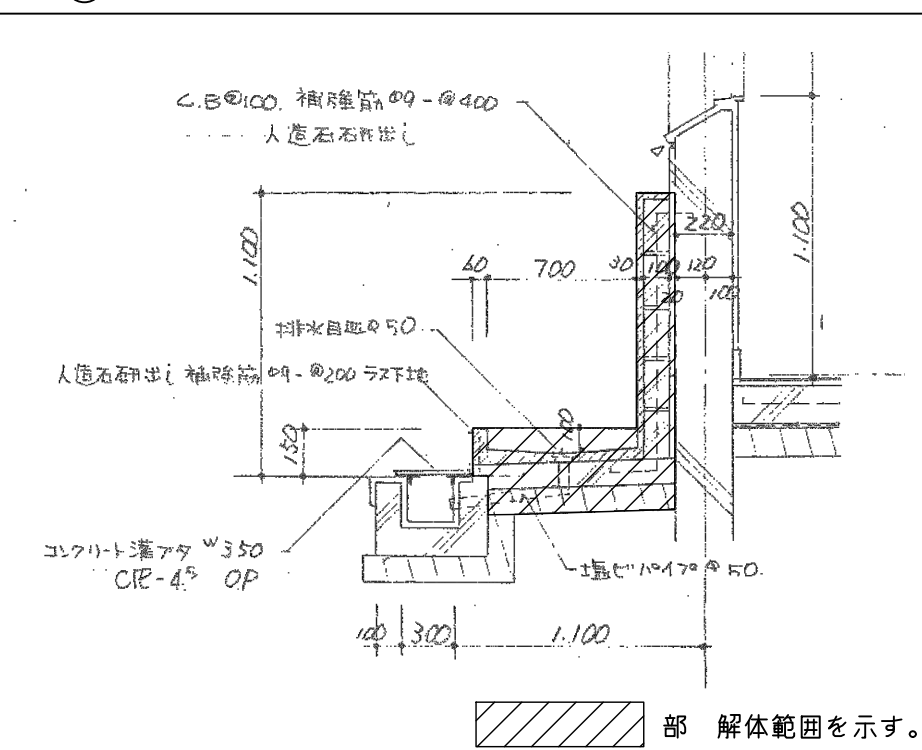

① 昇降口廻りポーチ等 詳細図

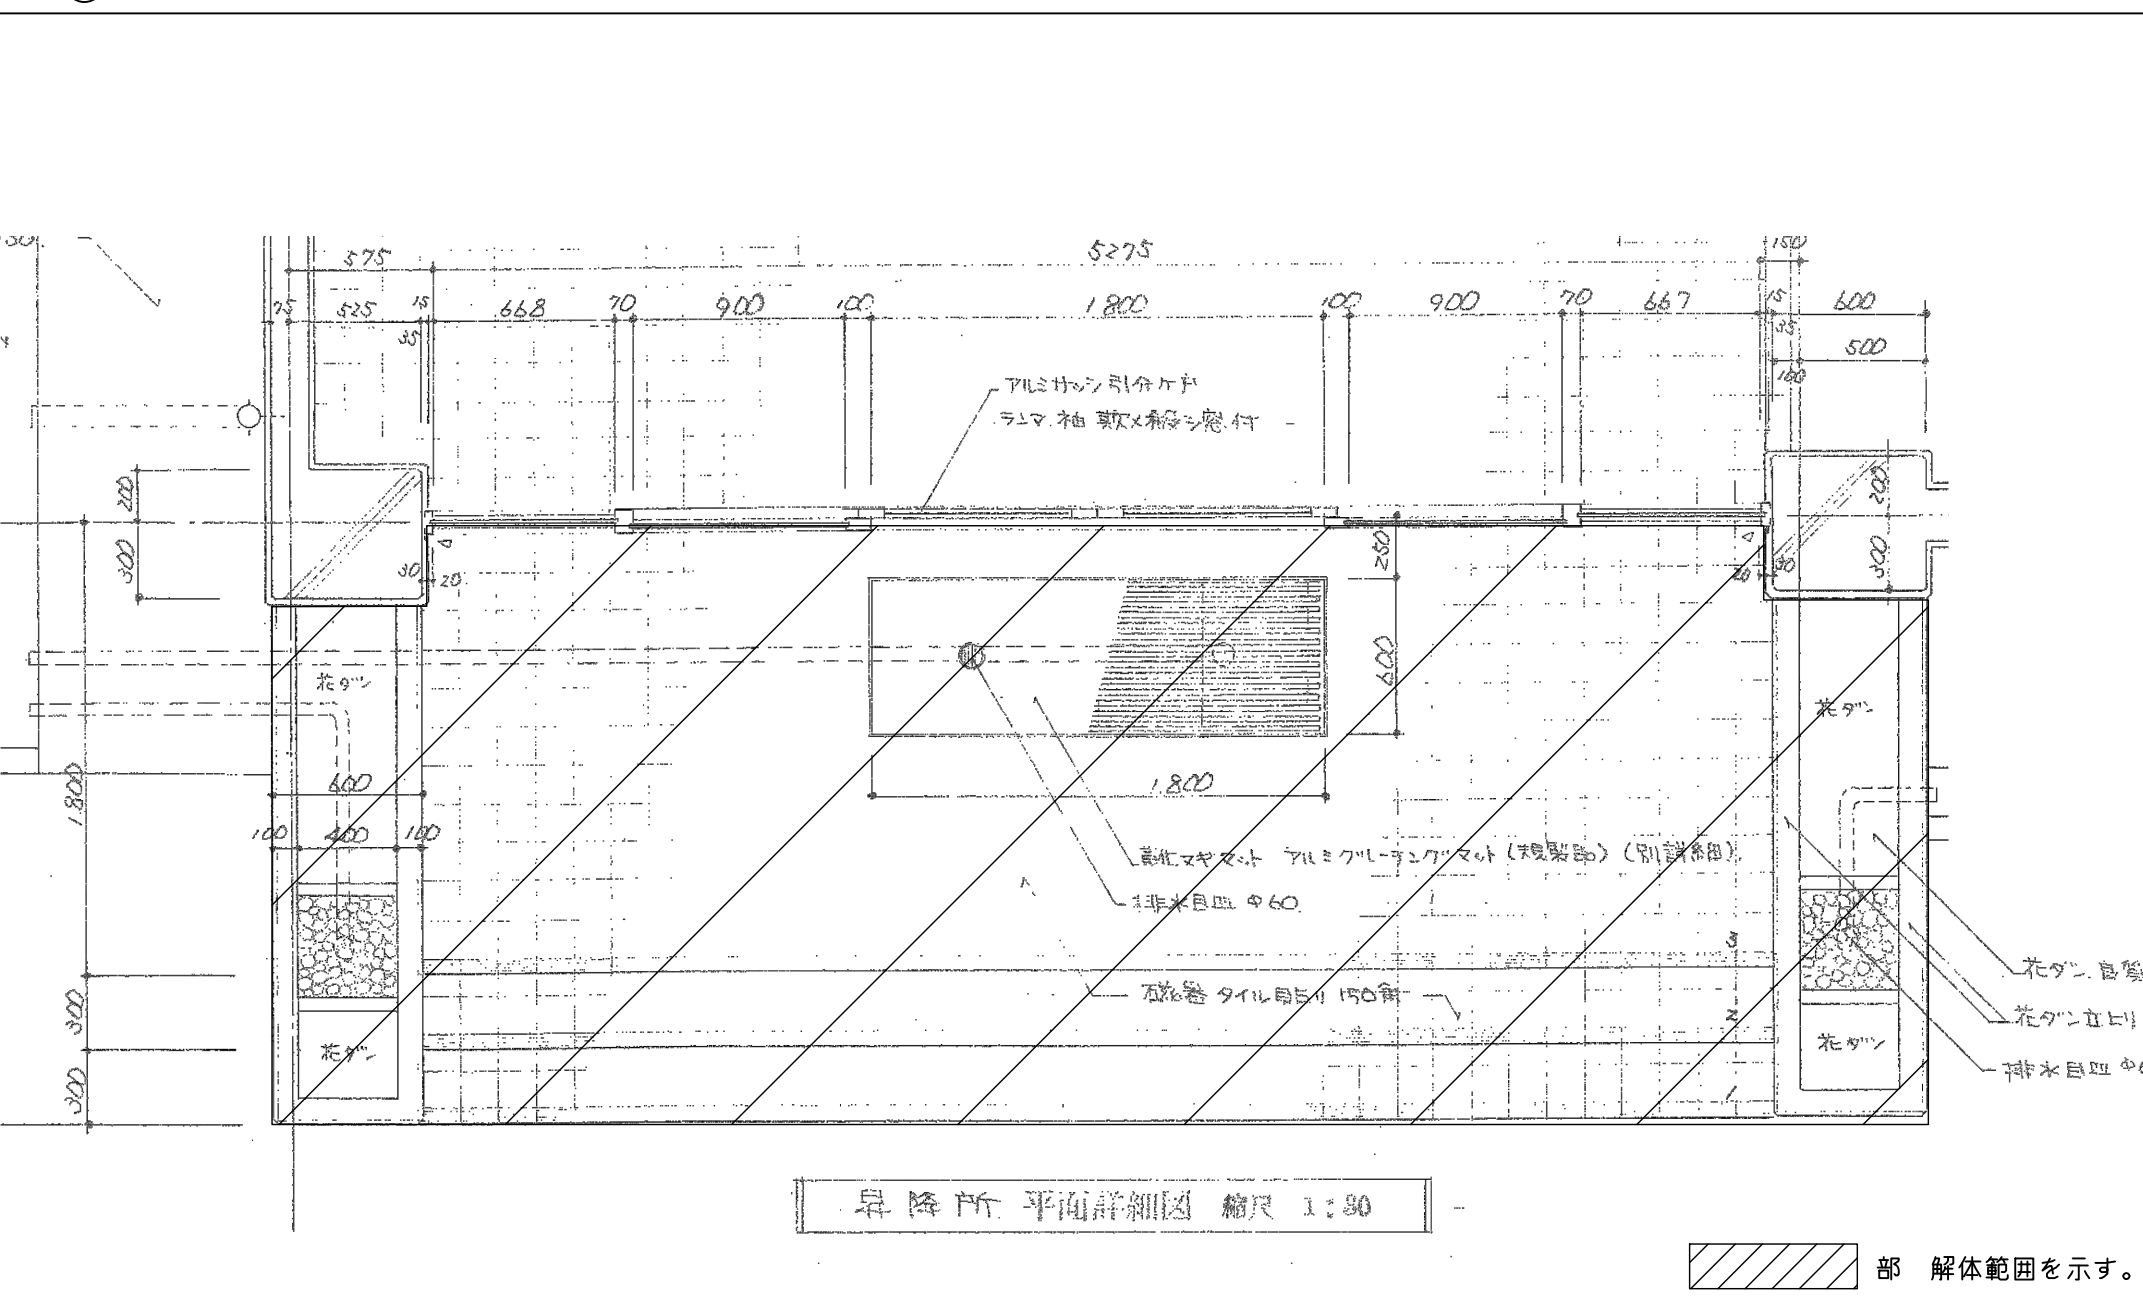

1/400

解体工事リスト

名 称		規 模		備 考
①	昇降口ボーチ等			花壇共、範囲等は平面図・断面詳細図・詳細図参照 床：土間コンクリート 7150 D10200（タテコ共） 砕石 7120 磁器質タイル貼 150角 畚ふきマット アルミ製 600×1800
②	ネットフェンス	H=1800	16.30m	4方、スチール製、門扉共、基礎共
③	スチールフェンス	H=1200	40.79m	門扉共、基礎共
④	倉庫（旧プロア室）		13.14㎡	RC造 平家建、基礎共、詳細図参照
⑤	設備基礎	3000×2000×H500		RC造
⑥	コンクリート舗装		15.32㎡	7150程度 周囲カッター切り共 ※一部配管の撤去（機械設備工事）に伴う撤去工事。
⑦	アスファルト舗装		109.46㎡	750程度 周囲カッター切り共 ※配管の撤去（機械設備工事）に伴う撤去工事。
⑧	モルタル舗装		10.05㎡	730 土間コンクリート 7120 D10◎200クロス 周囲カッター切り共 ※配管の撤去（機械設備工事）に伴う撤去工事。
⑨	タイル舗装		7.00㎡	100角磁器質タイル 土間コンクリート 7120 D10◎200クロス 周囲カッター切り共 ※配管の撤去（機械設備工事）に伴う撤去工事。
⑩	インターロッキング ブロック舗装		11.60㎡	760 砂敷 730 砕石 7100 ※配管の撤去（機械設備工事）に伴う撤去工事。
⑪	モルタル羽毛引き舗装		14.34㎡	730 土間コンクリート 7100 D10◎200クロス 周囲カッター切り共 ※一部配管の撤去（機械設備工事）に伴う撤去工事。
⑫	地流し			詳細図参照
⑬	メッシュフェンス	H=3500	10.00m	


一時撤去工事リスト

	名 称	規模	備 考
①	プレハブ物置	5250×3050	※仮置き場（敷地内）は監督員と協議の上決定とする。
②	プレハブ物置	2200×1800	※仮置き場（敷地内）は監督員と協議の上決定とする。
③	プレハブ物置	5270×2630	※仮置き場（敷地内）は監督員と協議の上決定とする。


特 記 事 項








エネルギーエリア内 旧受水槽ポンプ室は設備機器撤去（別途）後、倉庫として再利用するため清掃も本工事に含む。

⑧ モルタル舗装 階段部 詳細図

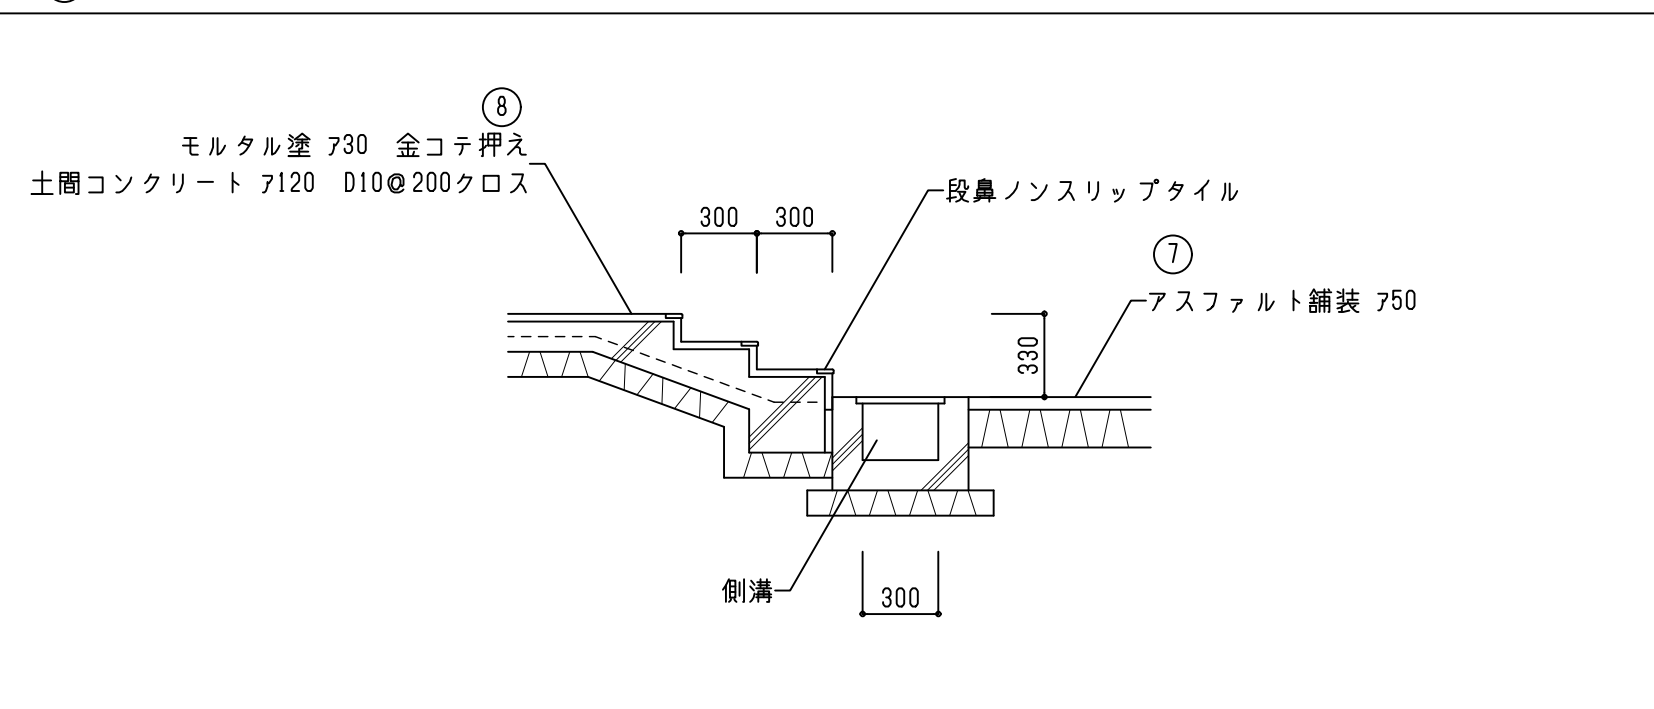

⑨ タイル舗装 階段部 詳細図

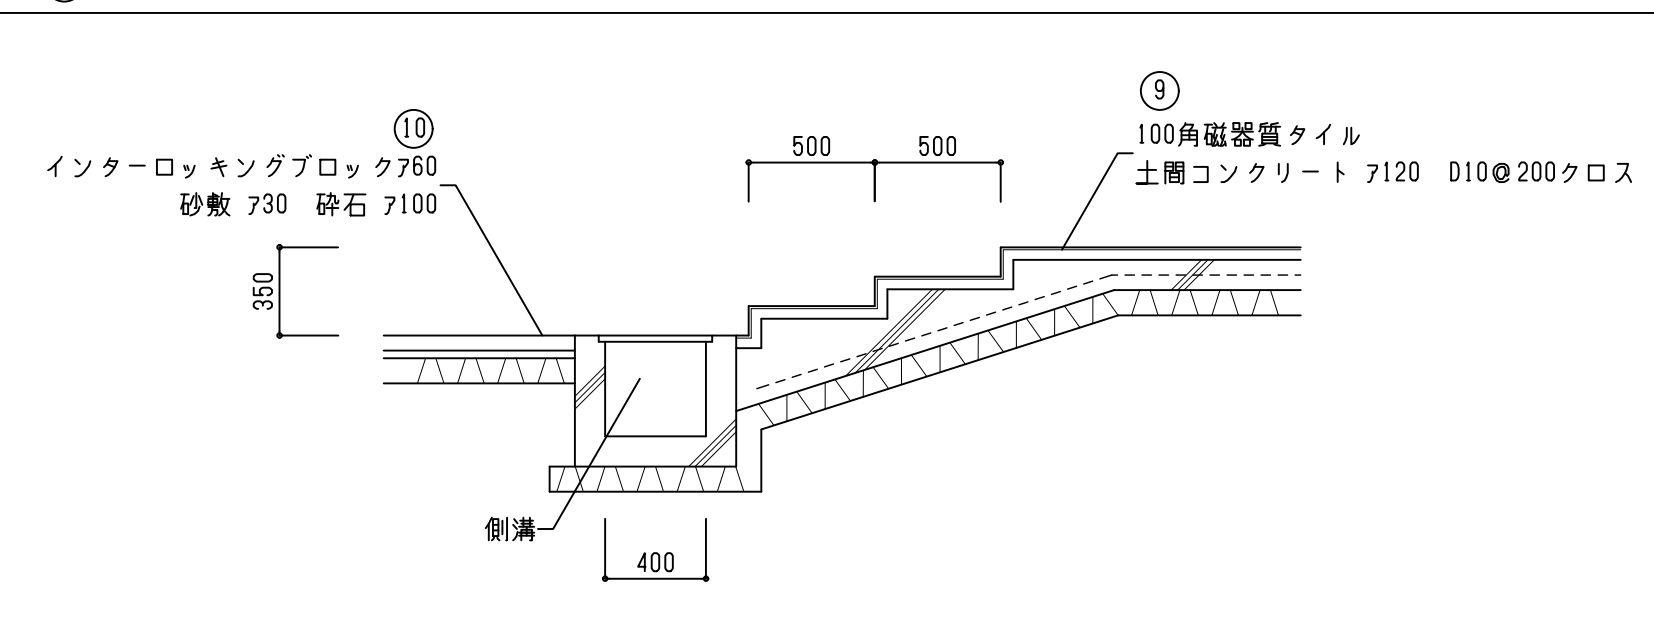

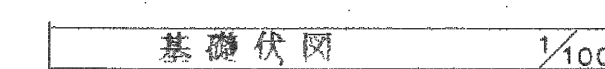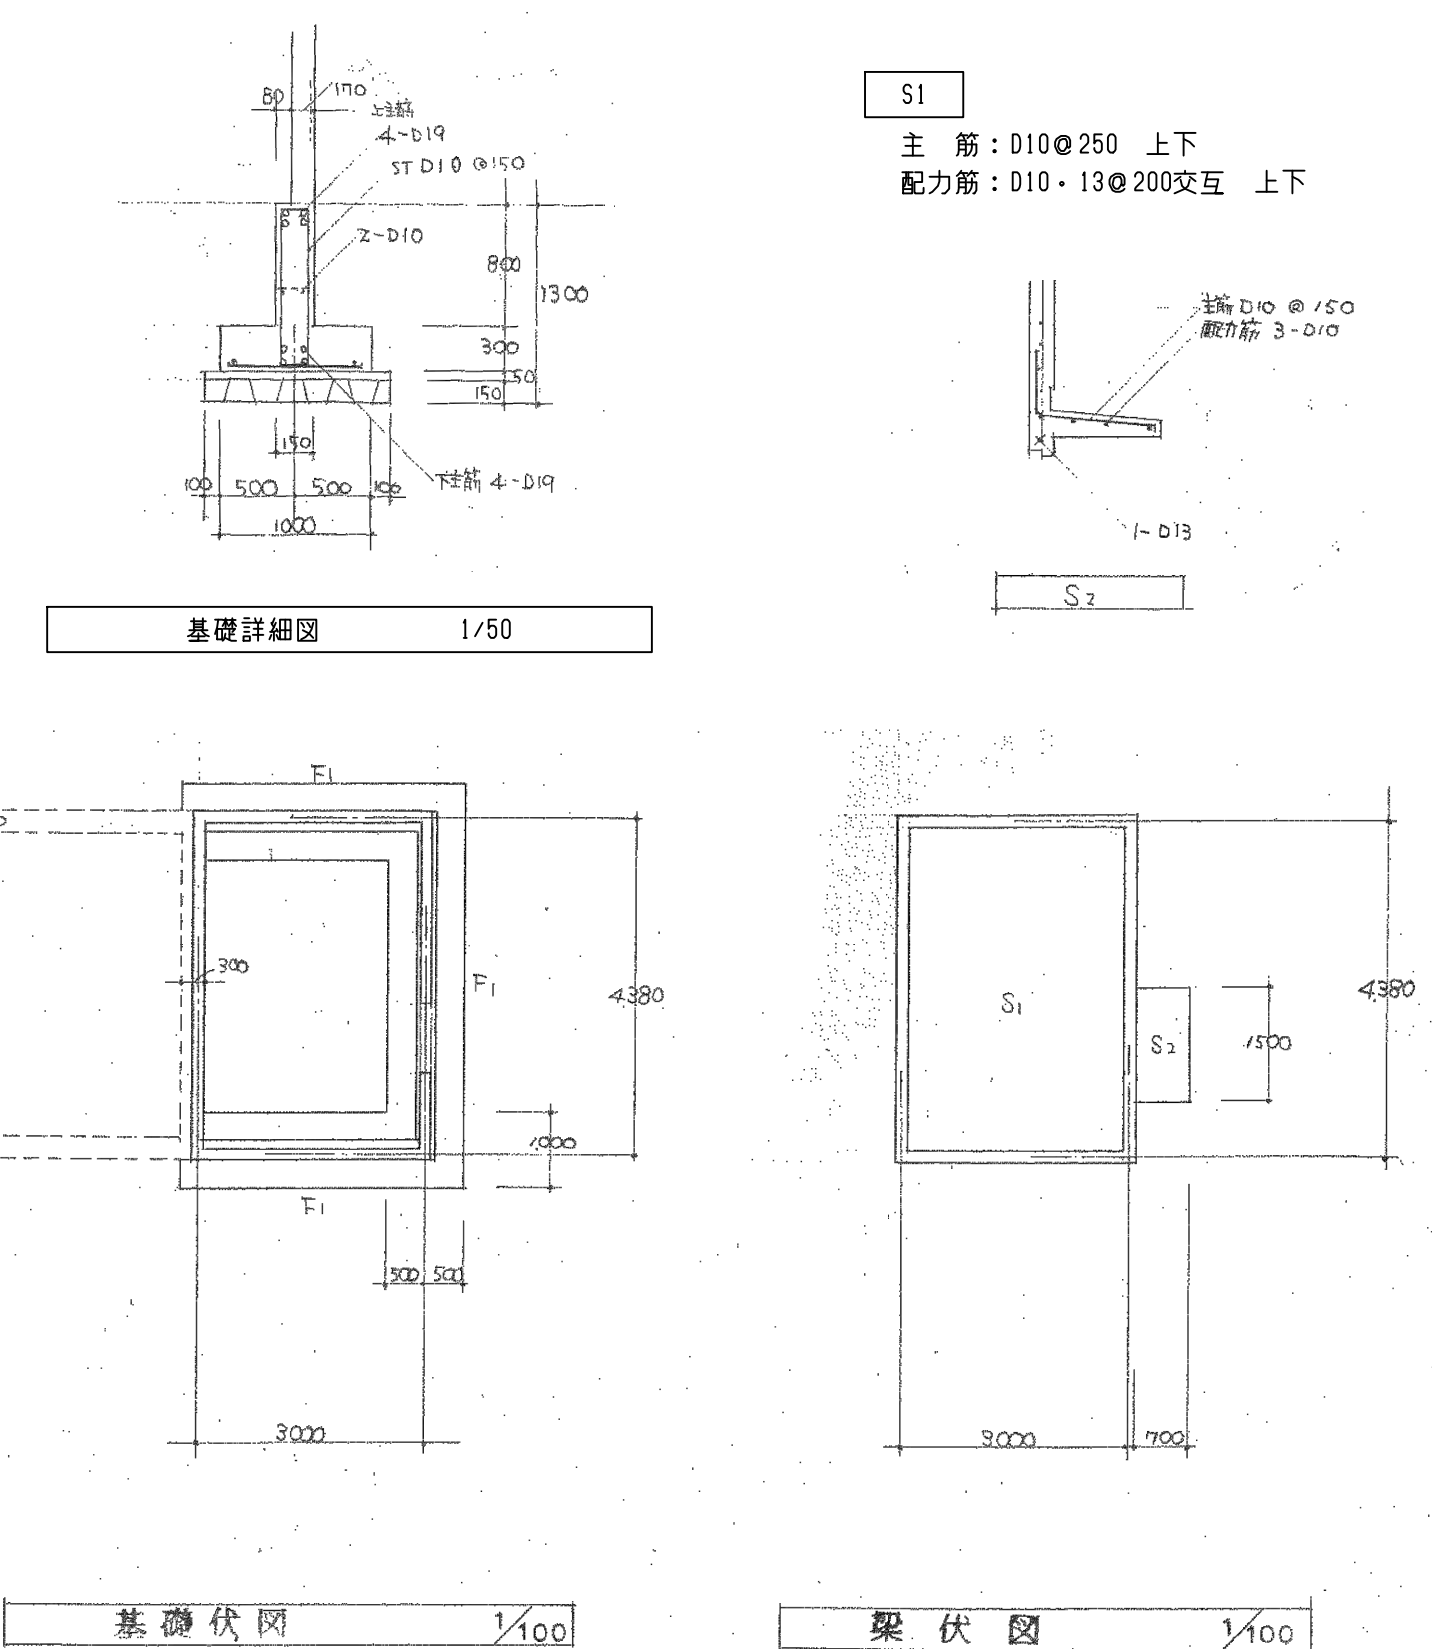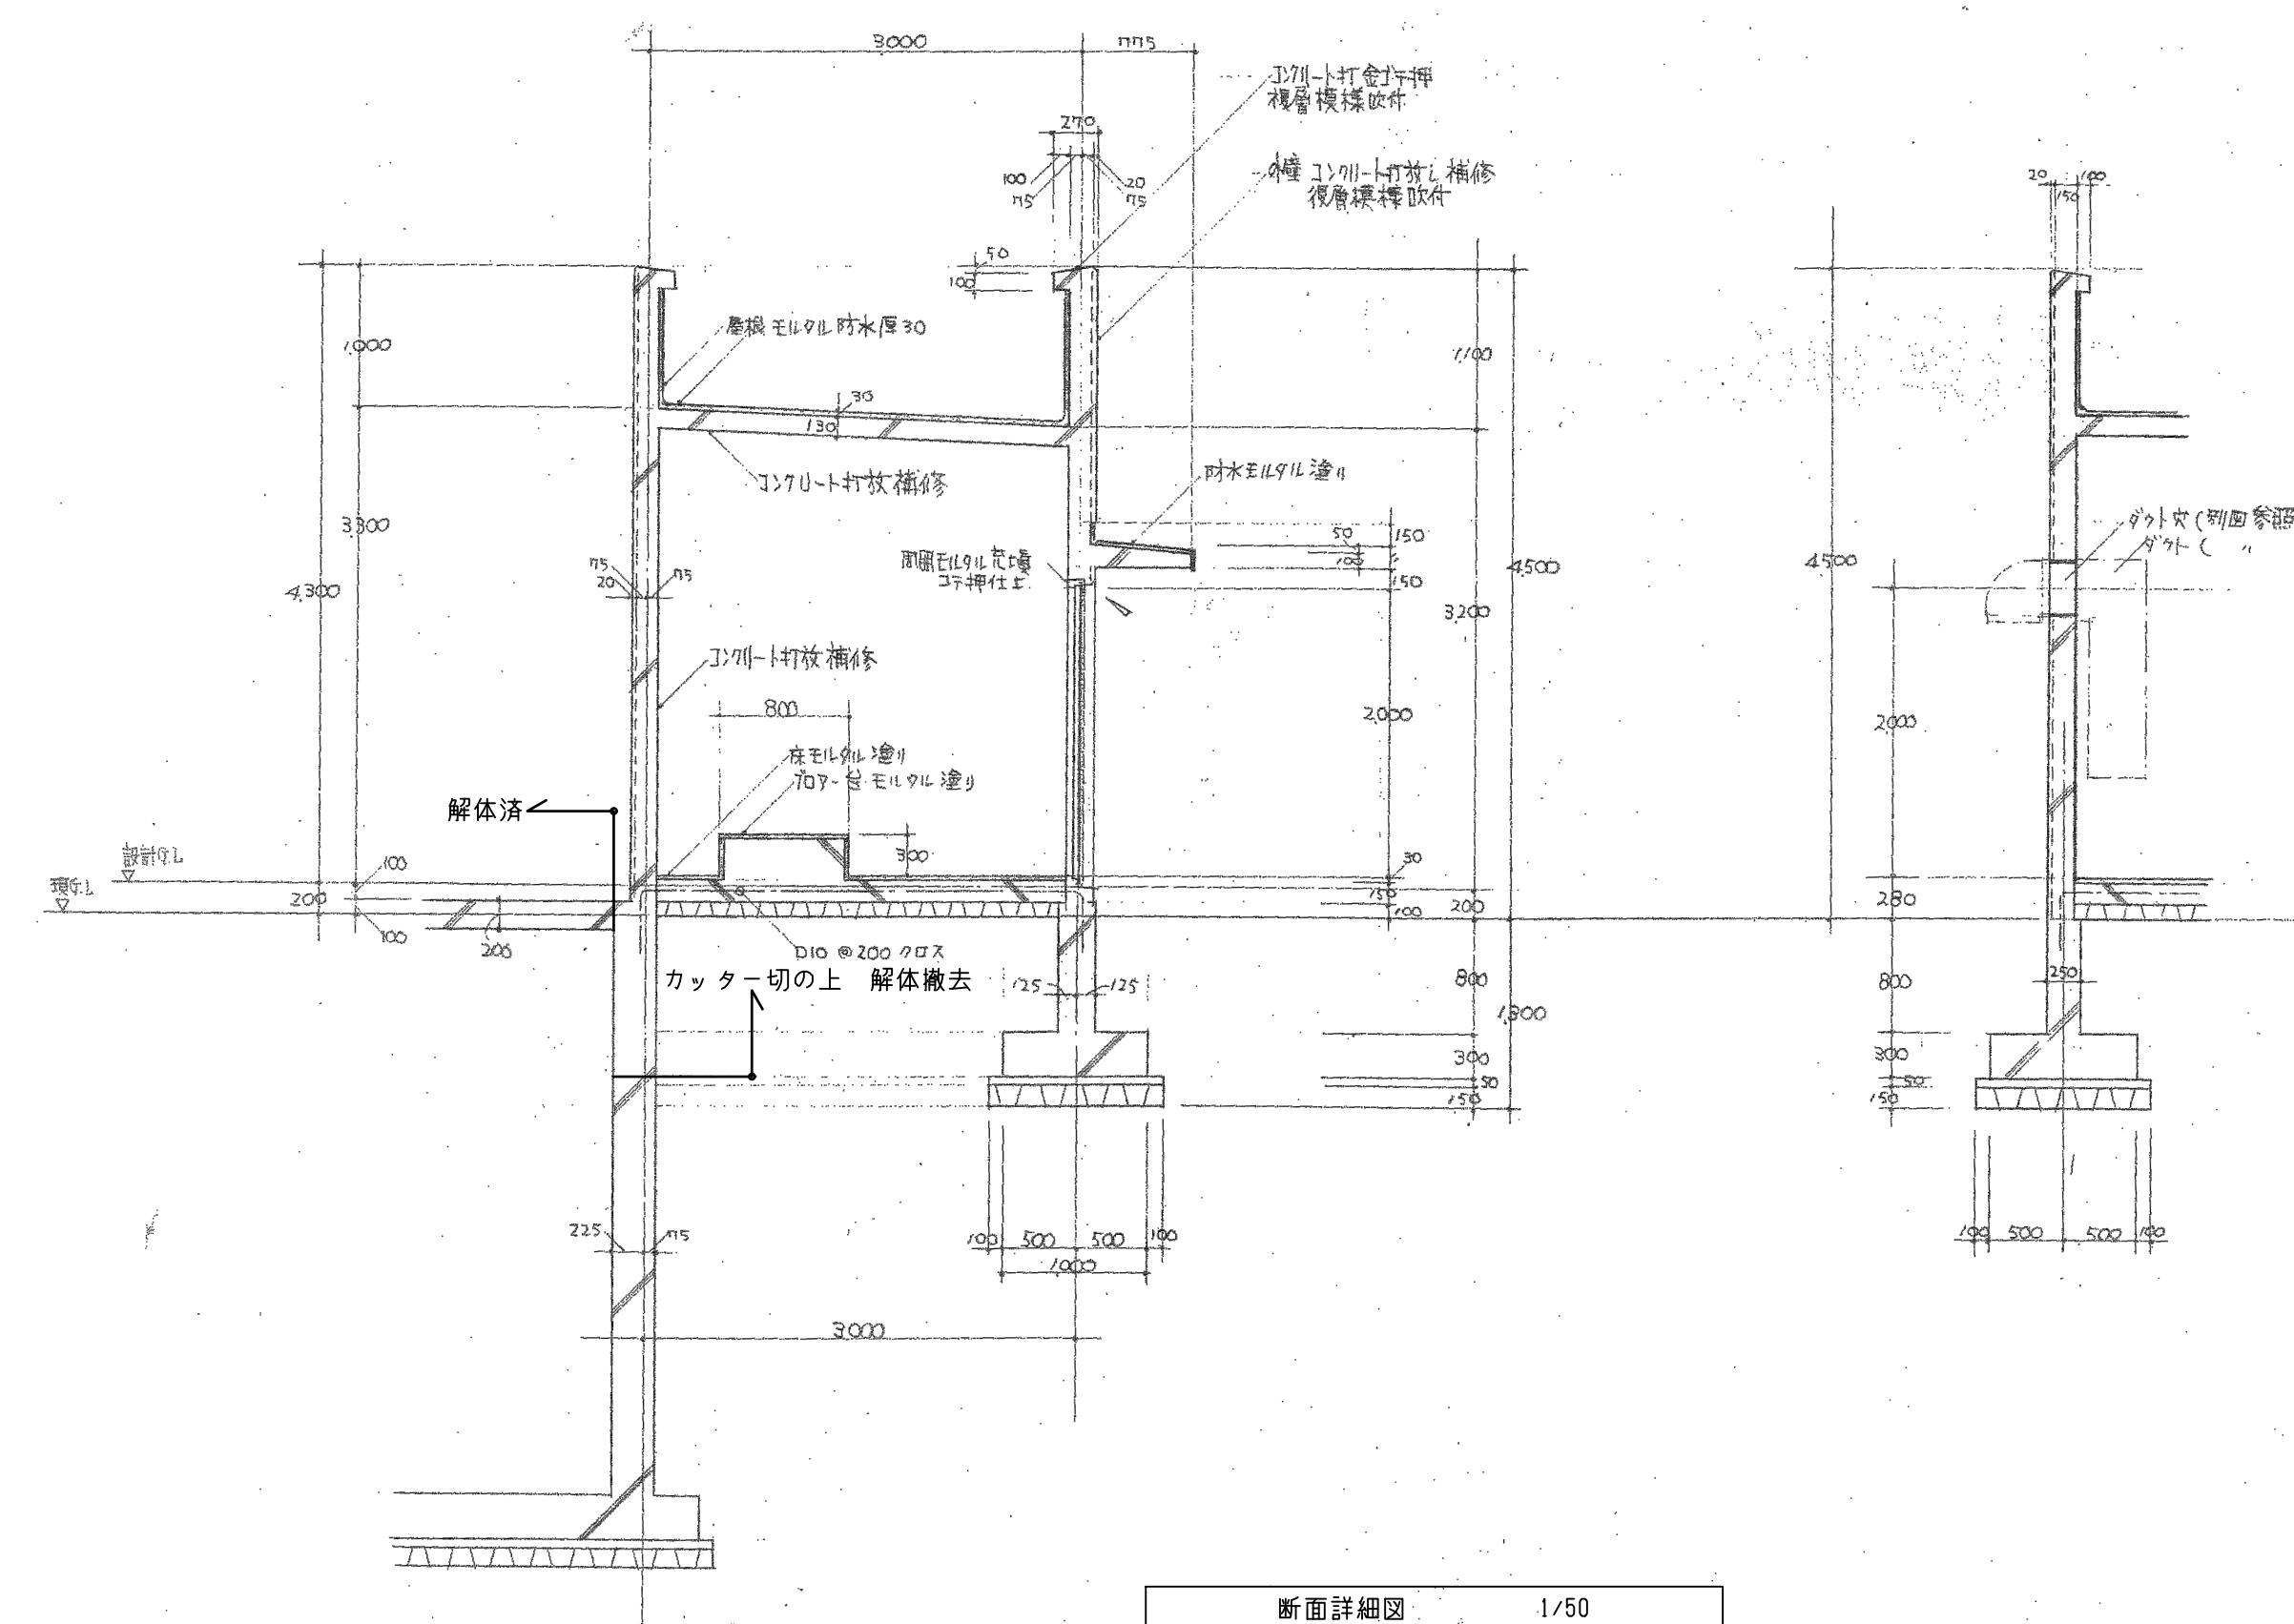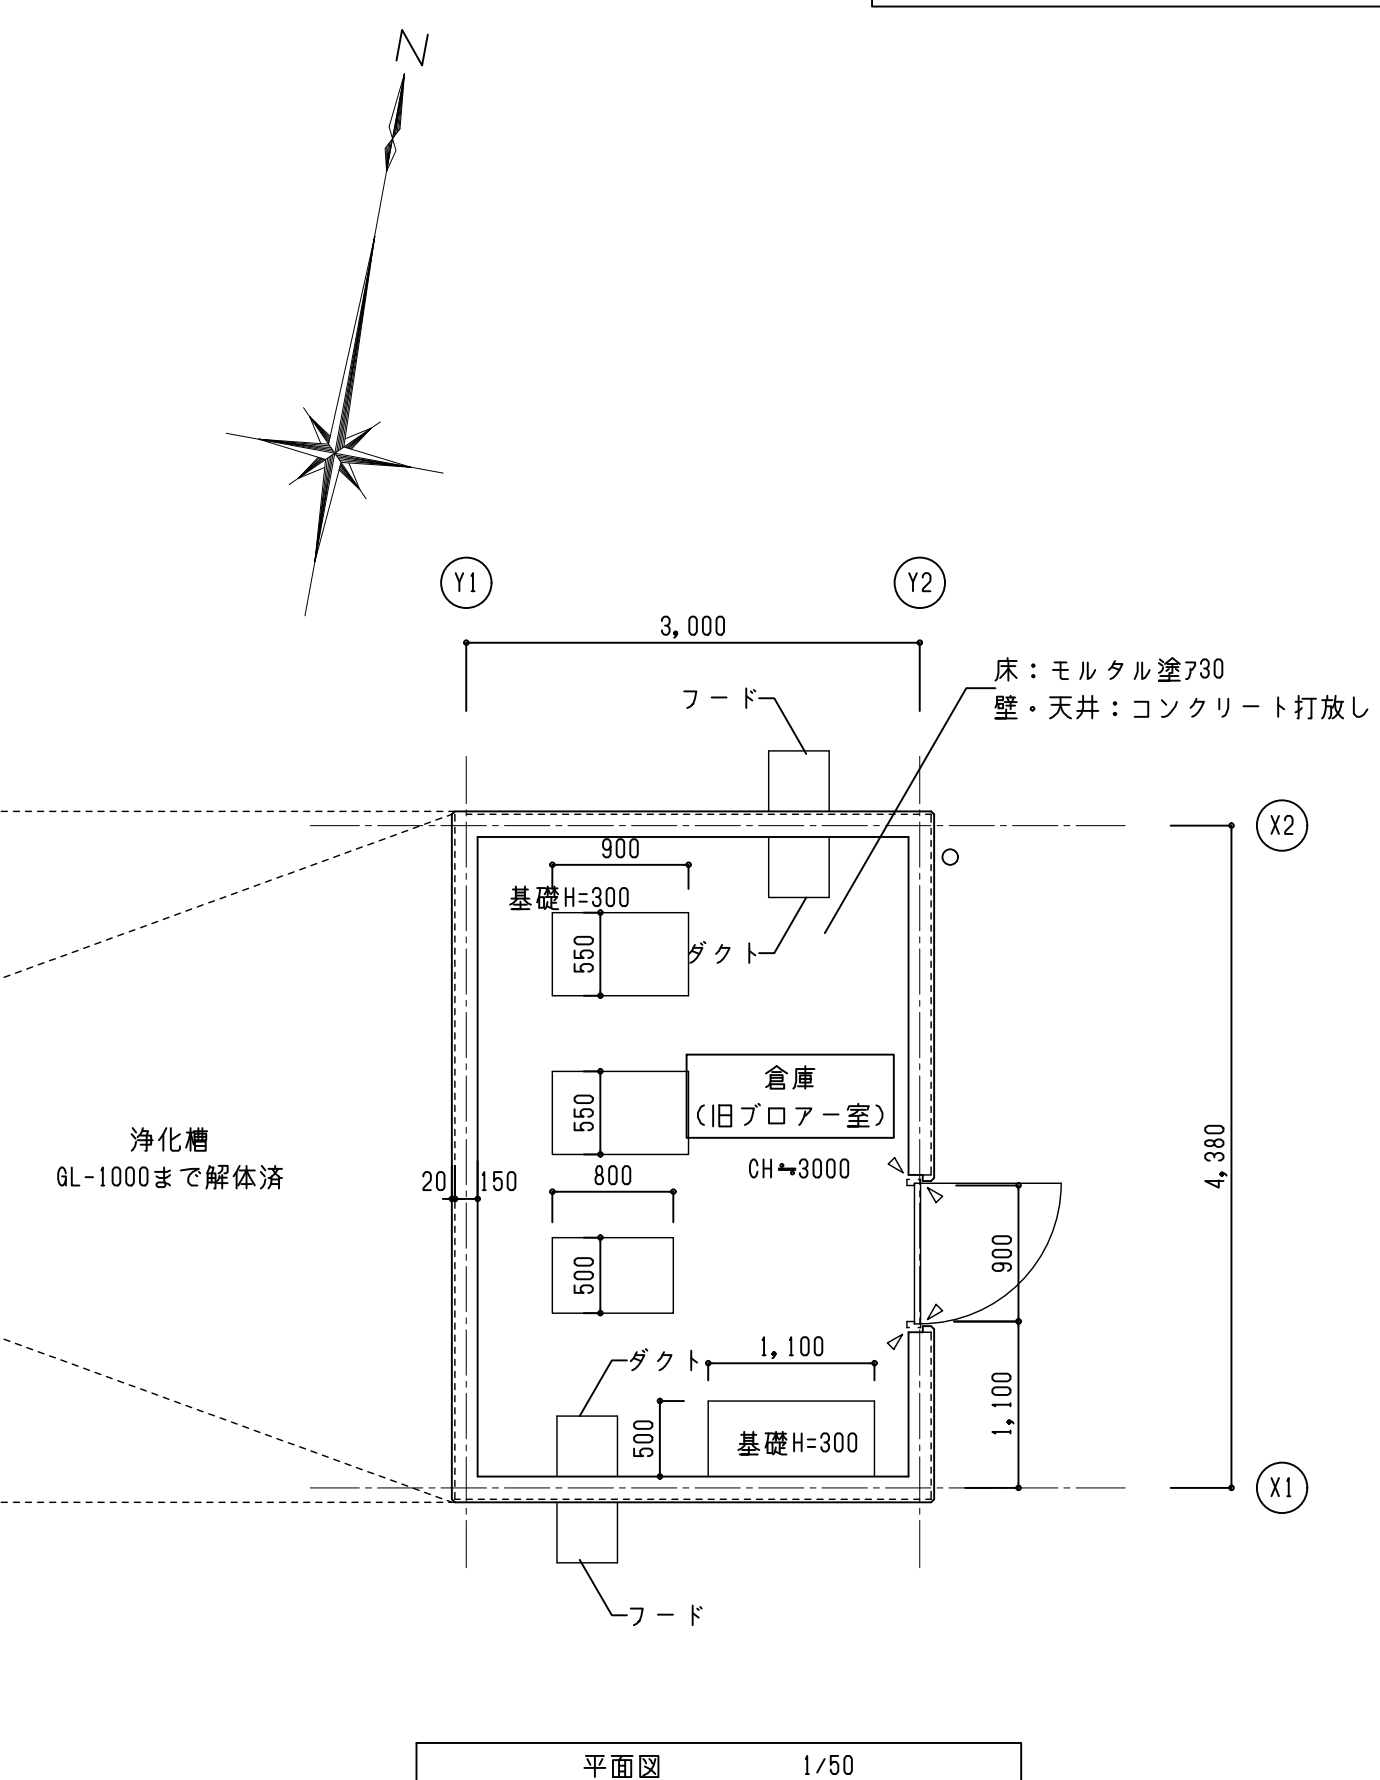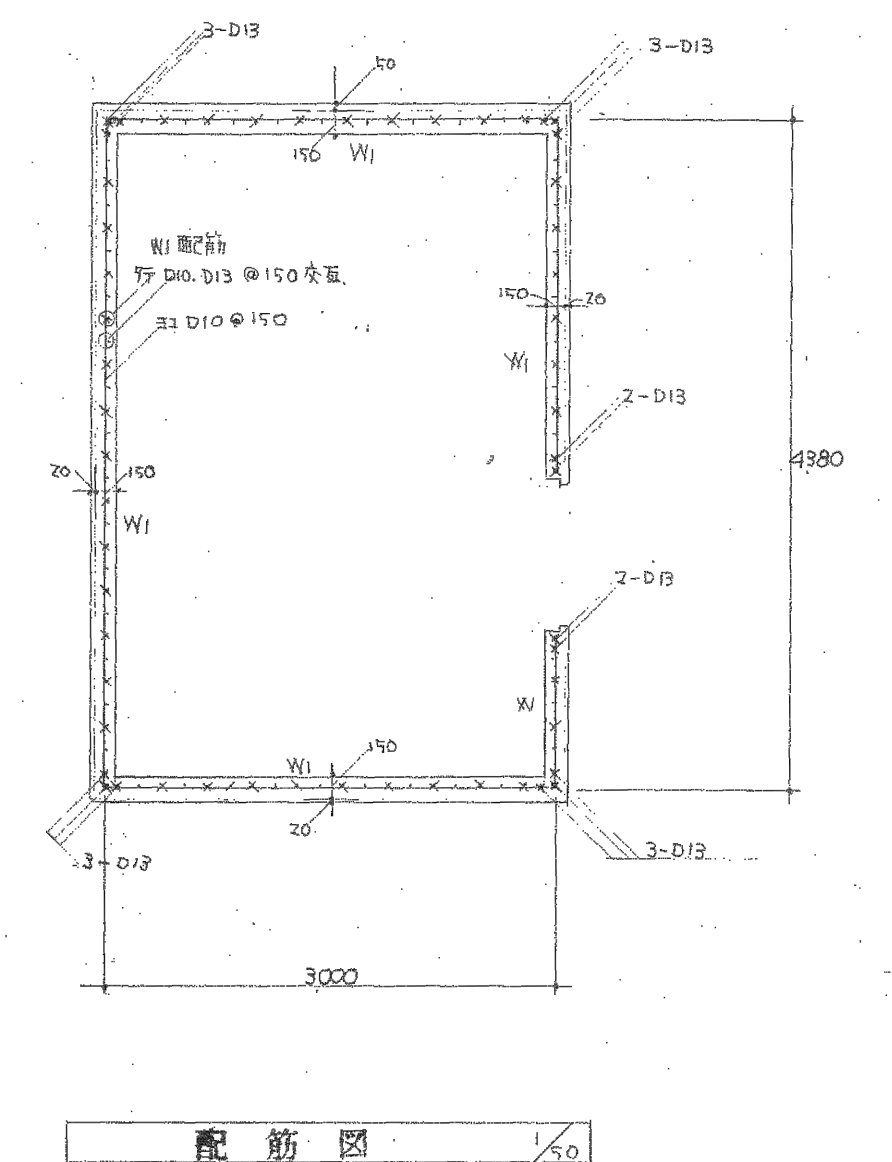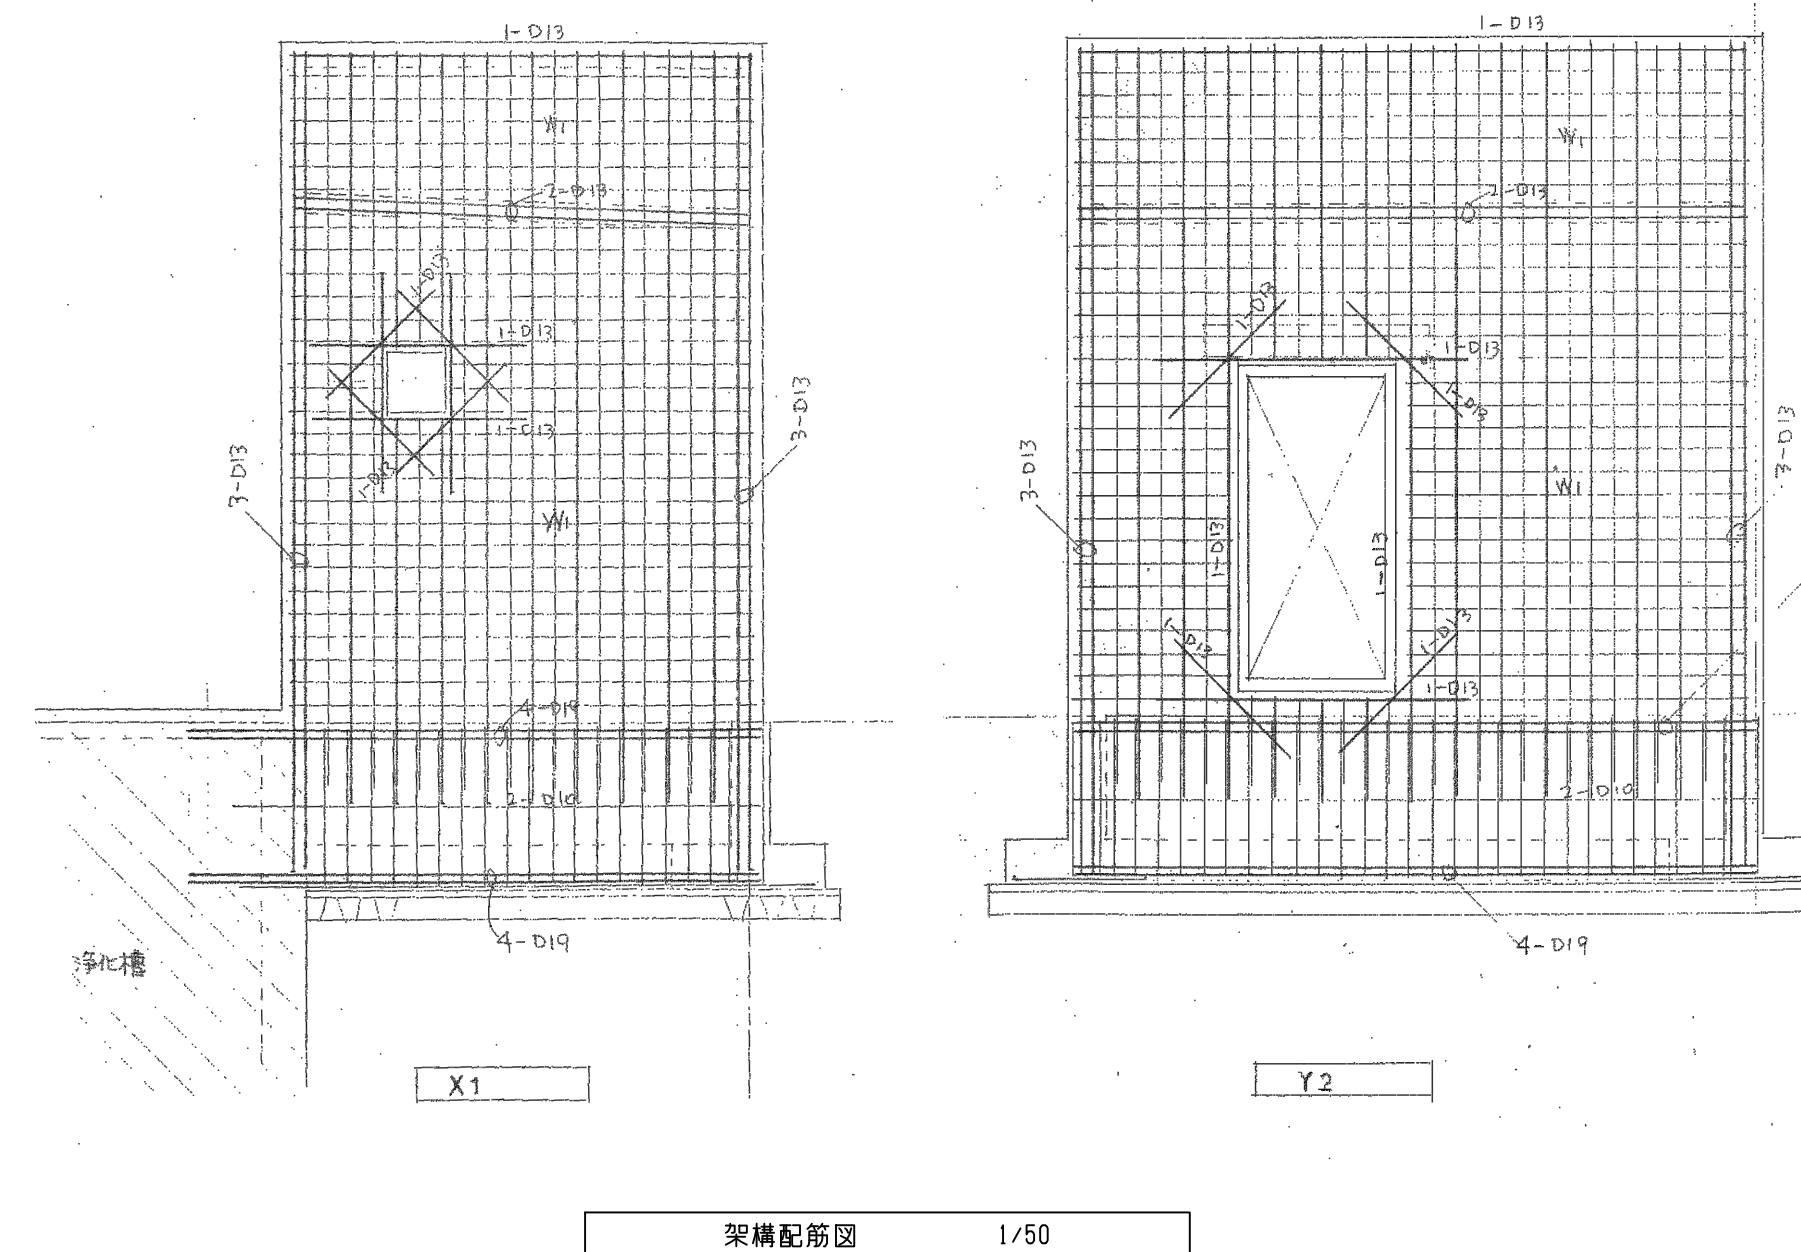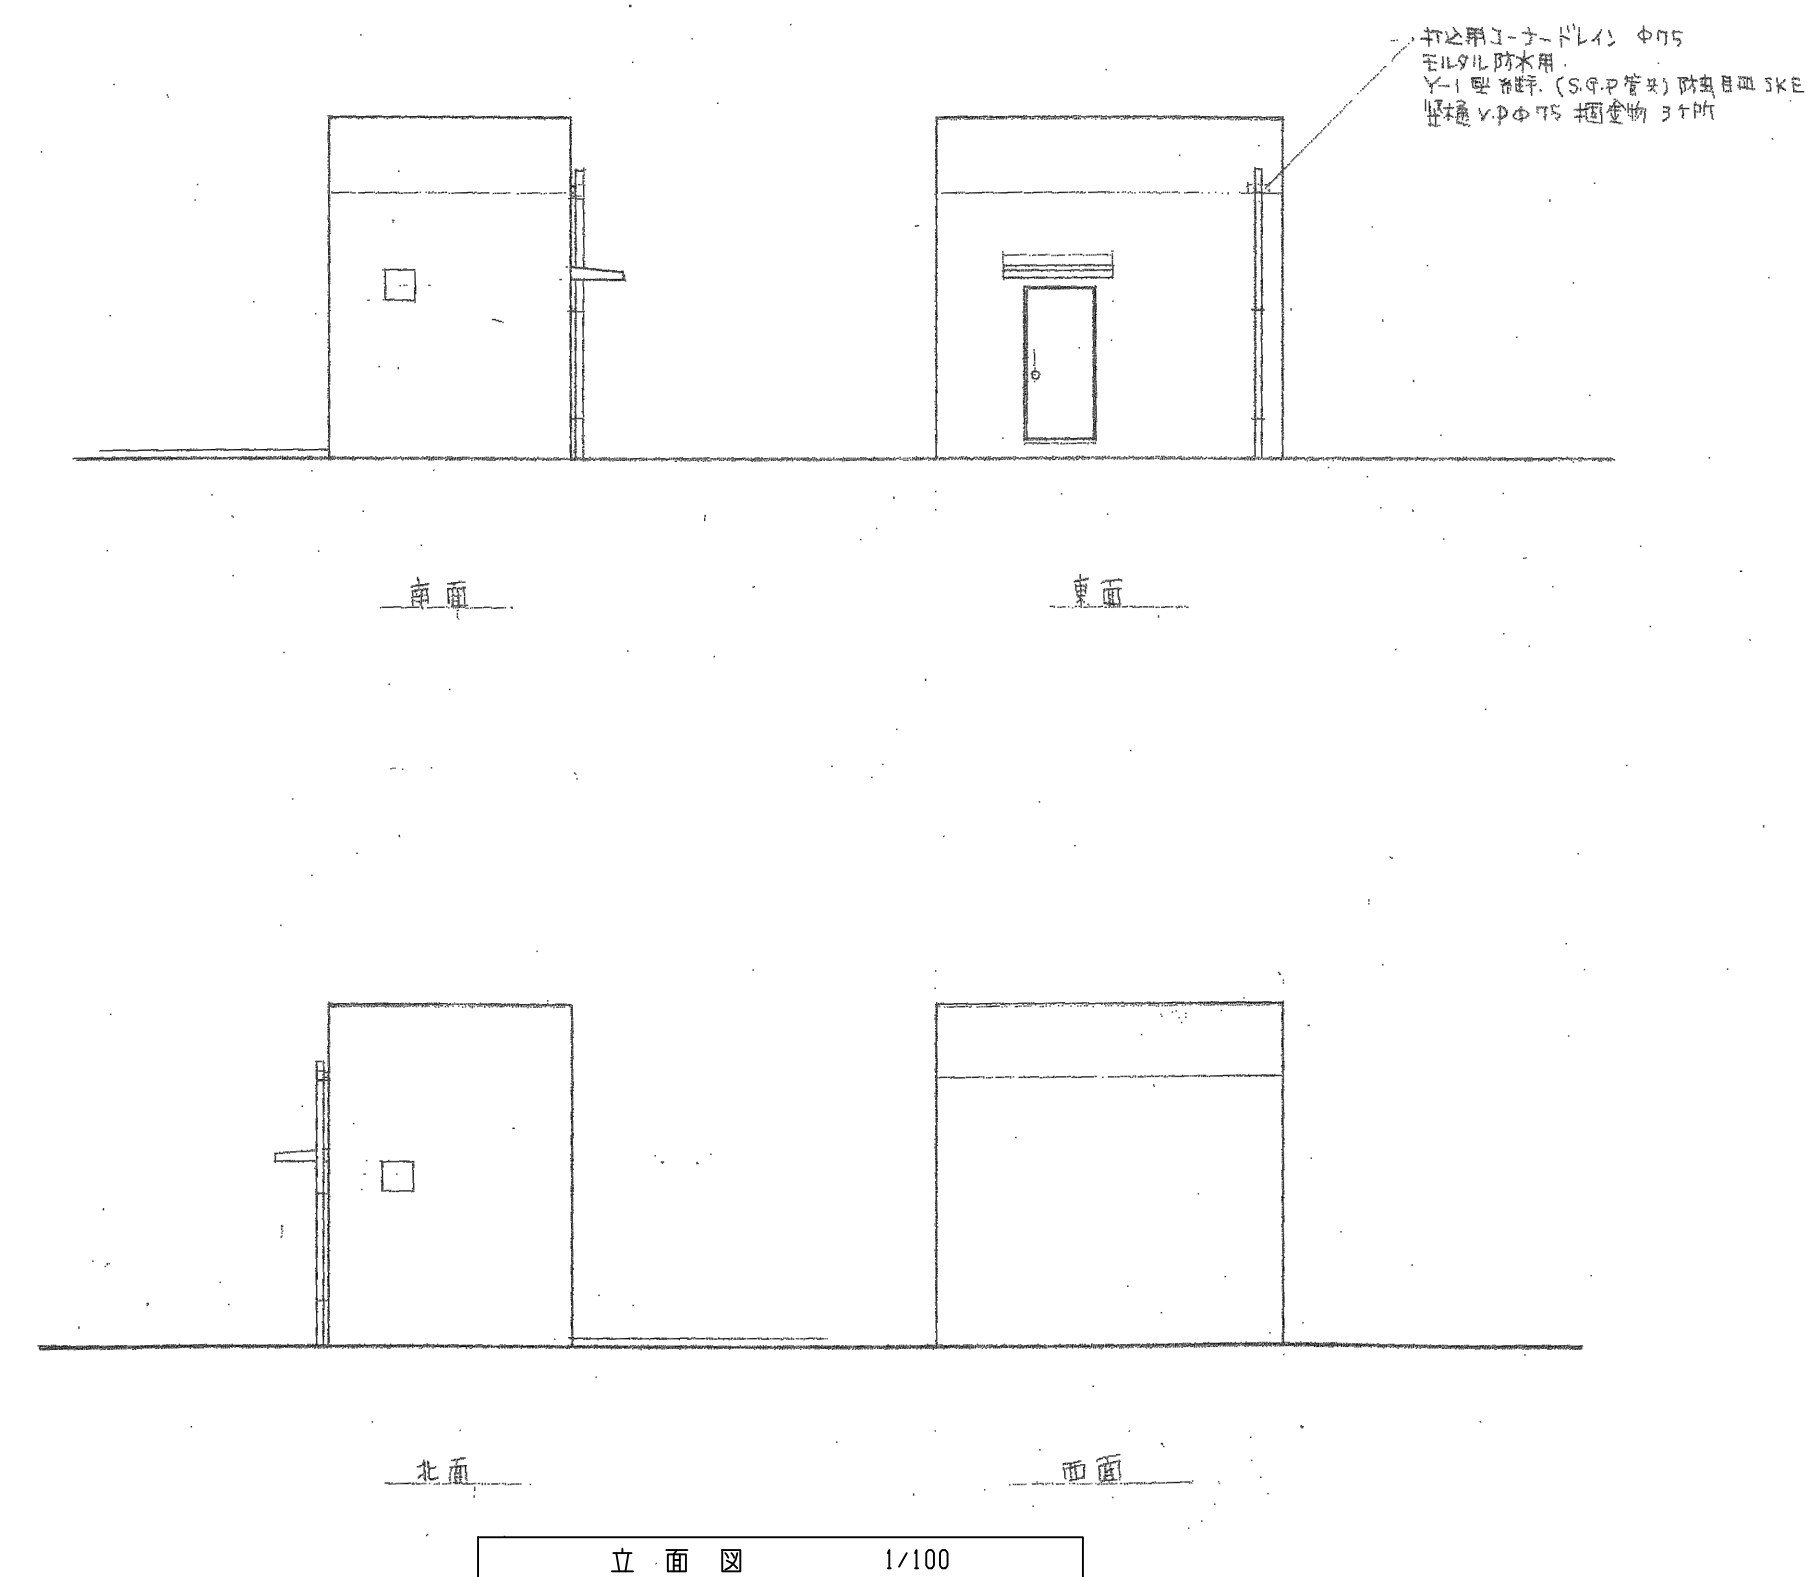

【解体】





株式会社豊建築設計事務所

工 事 名 称	北中学校東校舎長寿命化改修工事（建築）
---------	---------------------

図面名称	【解体】④ 倉庫（旧ブローア室） 詳細図
------	----------------------

	SCALES	APPR'D	CHECK'D	DRAWN	CHARGE	SEAL	DRAWING NO	
	A1 : 1/50	· ·	· ·	00-00-00	· ·		A	77 /
	A3 : 1/100							

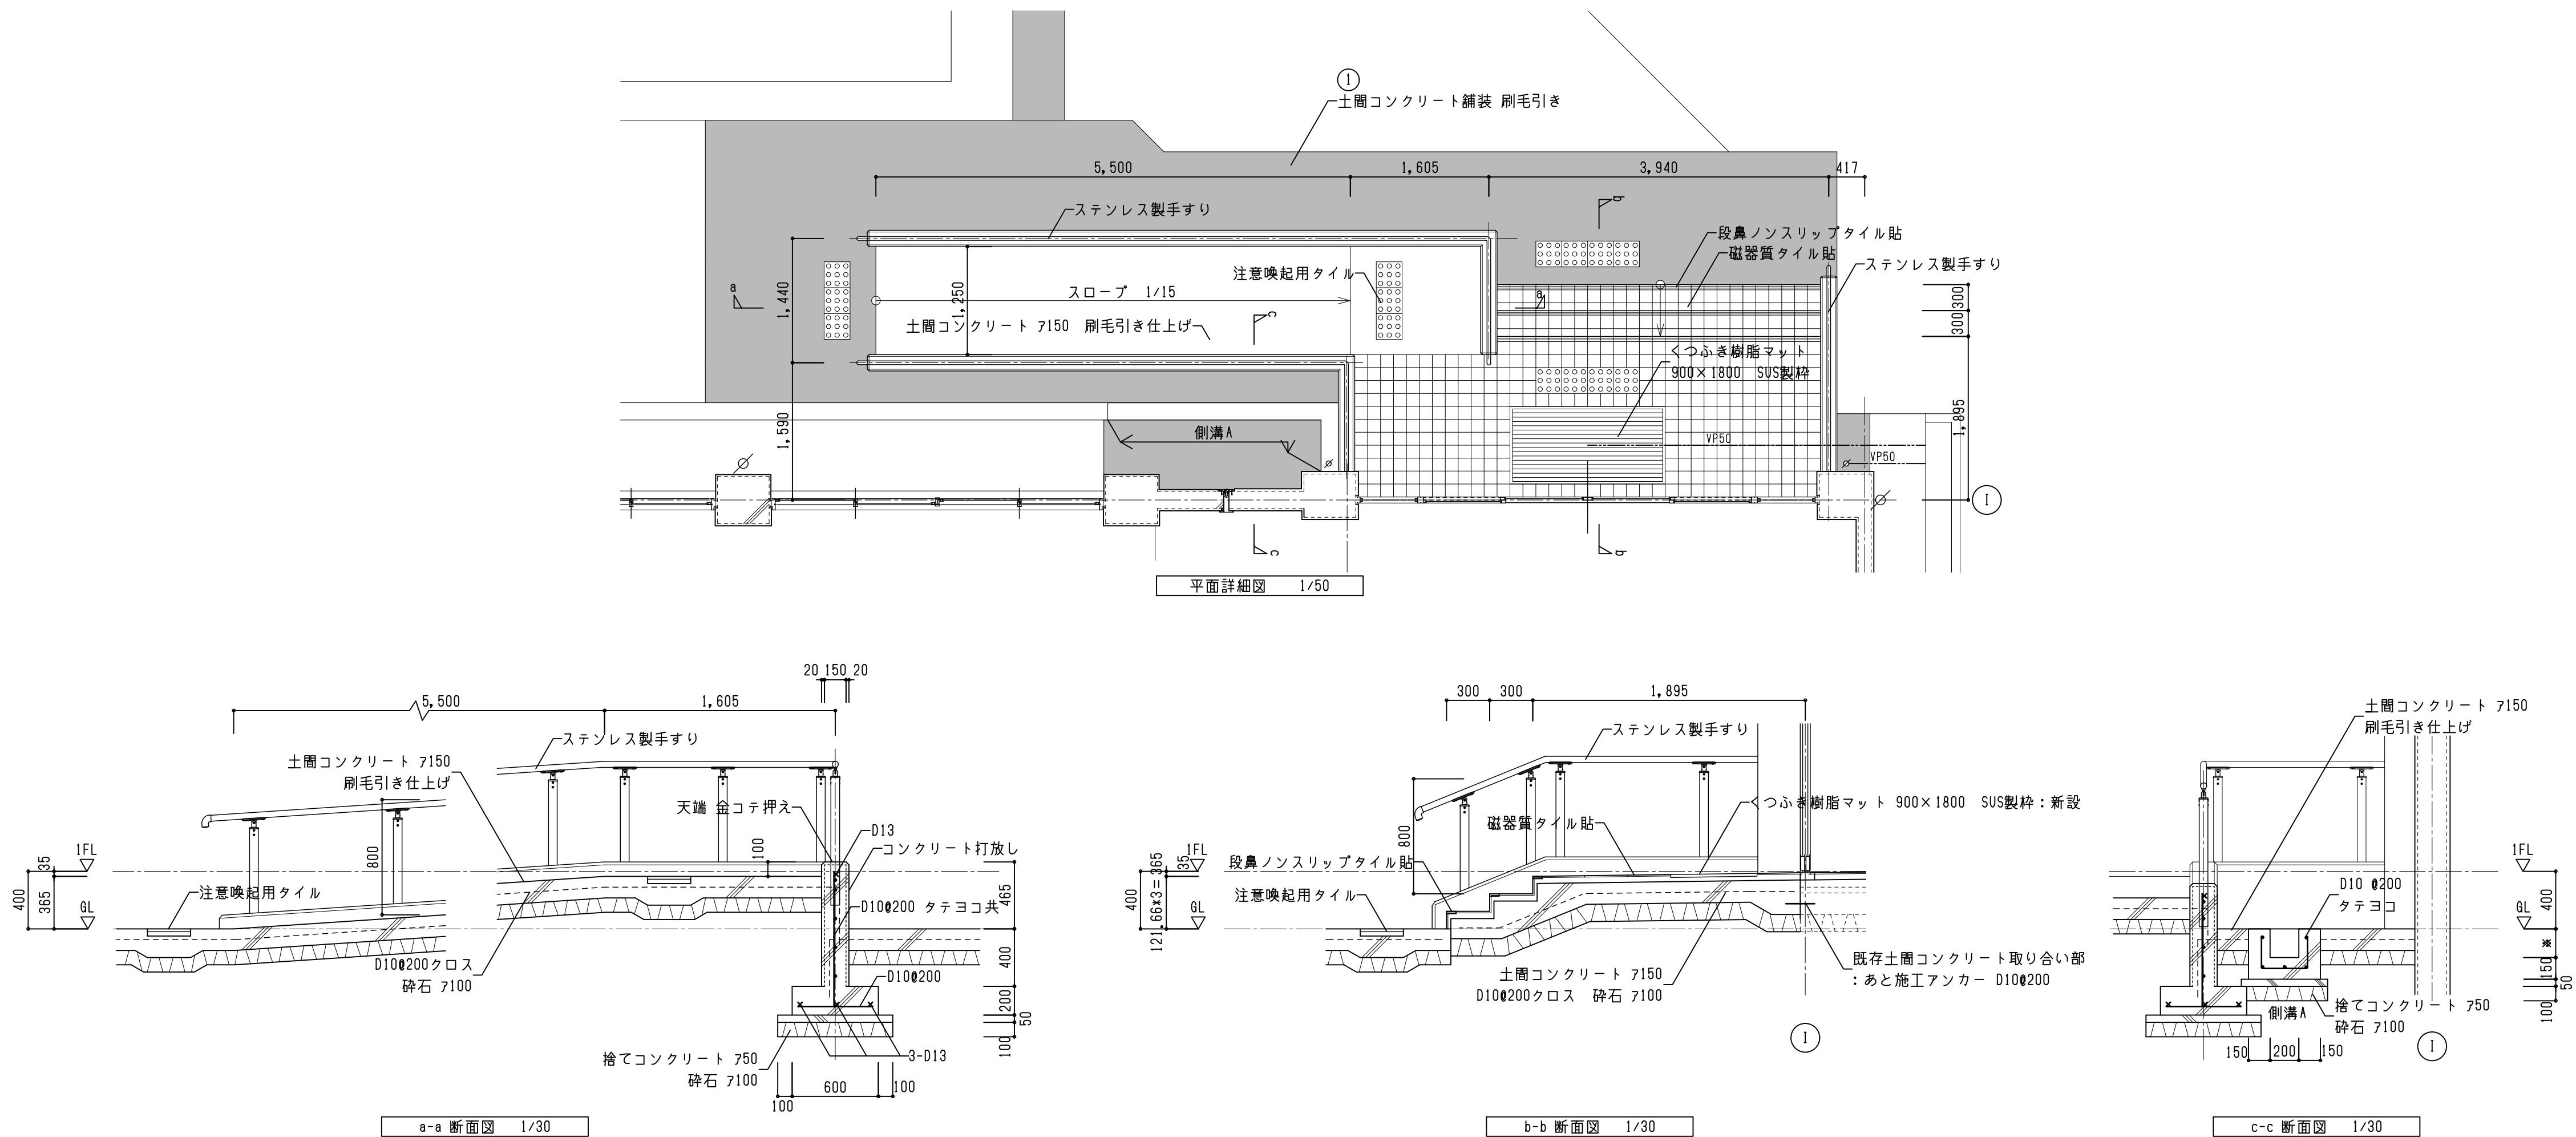

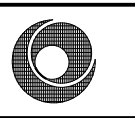	株式会社 豊建築設計事務所	工事名称	北中学校東校舎長寿命化改修工事（建築）
		図面名称	【外構】 部分詳細図2

滋賀県長浜市神照町696-5 TEL 0749 62 3151 FAX 0749 64 1438 1級建築士登録 第75764 村田武夫

SCALES	APPRVD	CHECK'D	DRAWN	CHARGE	SEAL	DRAWING NO
A1 : 1/30 A3 : 1/60	...	...	00-00-00	...	A	79 / 79