



平面図 S=1/100

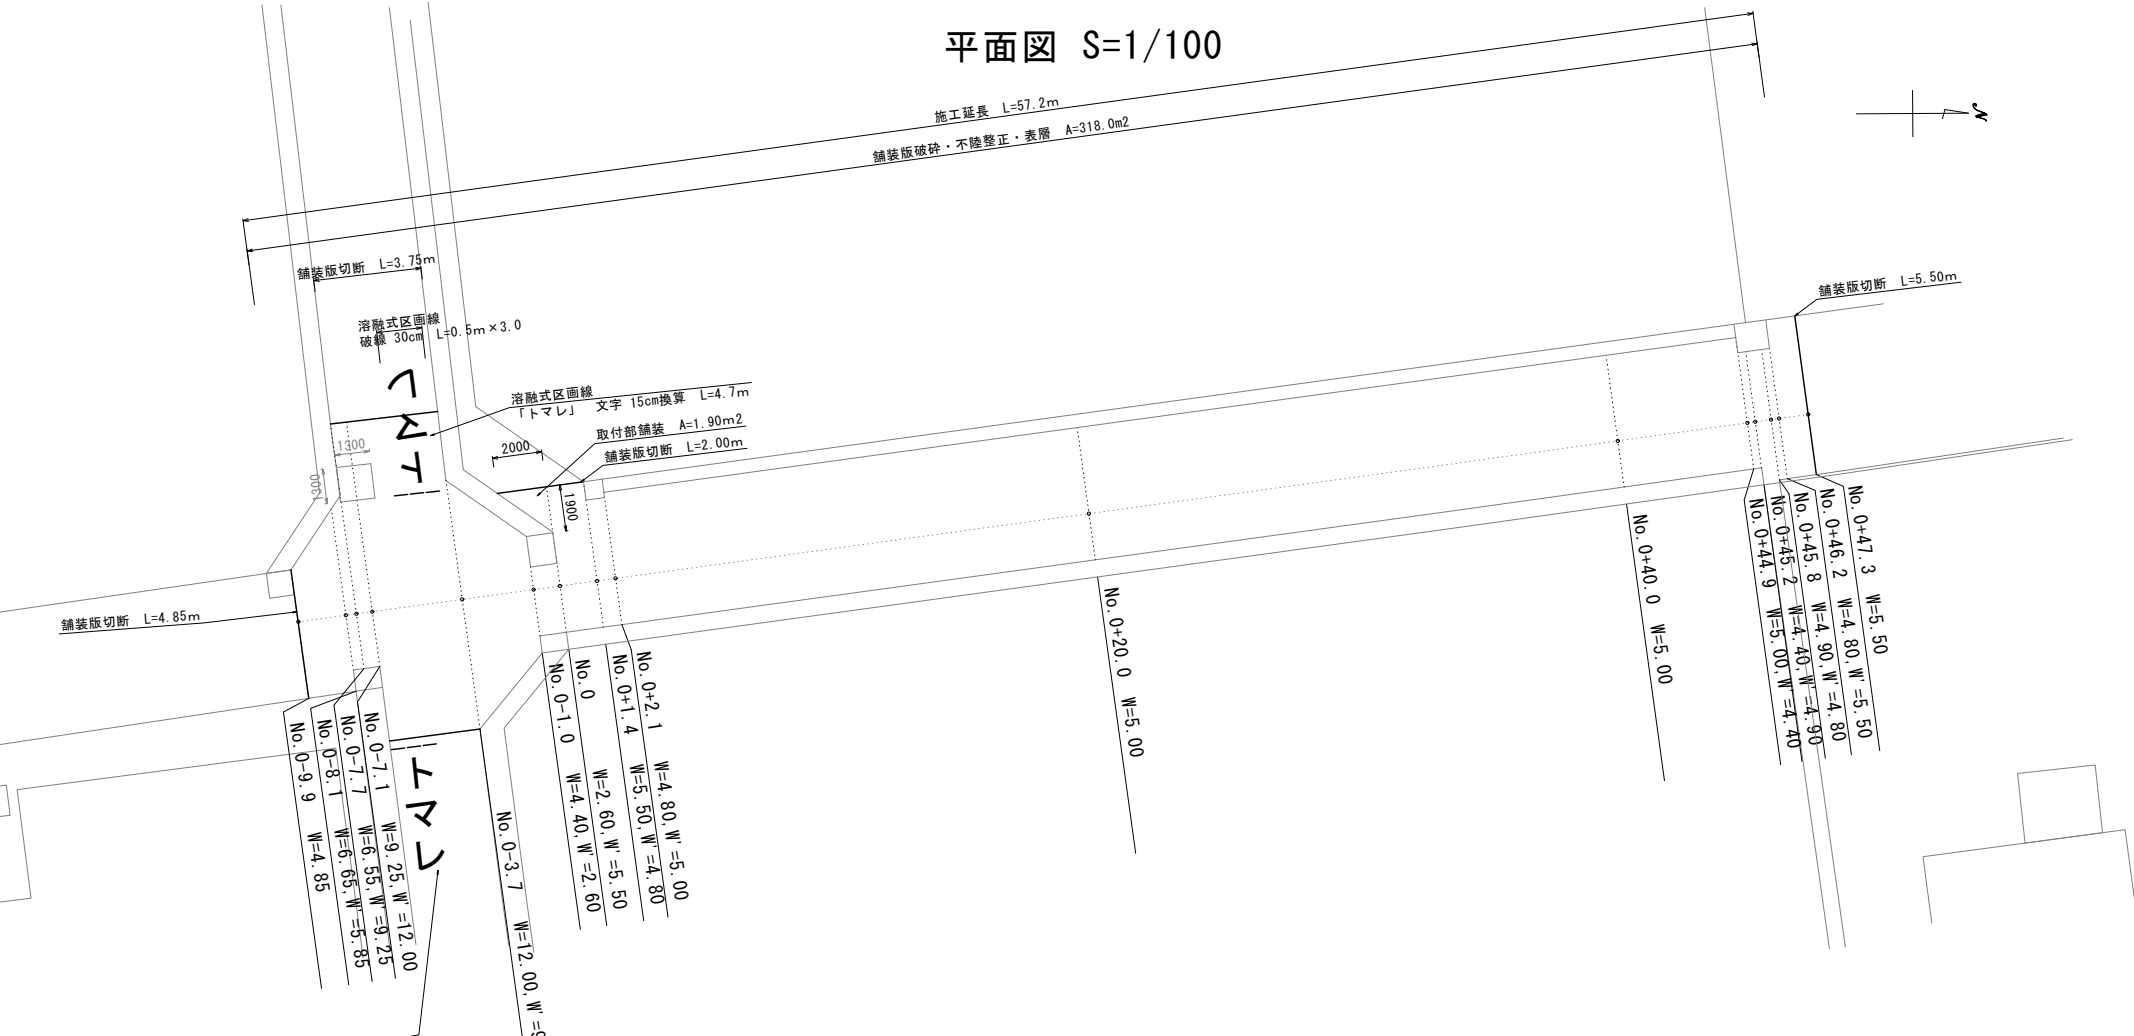

標準断面図 S=1/25

No. 0+20

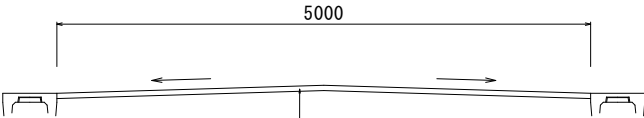

表層 再生密粒度アスファルト(20) t=5cm

不陸整正 粒度調整碎石(M-30) t=平均3cm

認可 実施	令和6年度 長下路第33号
年度 番号	市道内保地内10号線
路線 名	内保中排水区および公共汚水渠の補修工事(その5)
工事 名	長浜市内保町(R5-167)
地名	平面図 標準断面図
図面 名	図示
縮尺	2/2
図面 番号	長浜市 都市建設部 下水道事業局 下水道施設課