


標準横断図 (0+40)

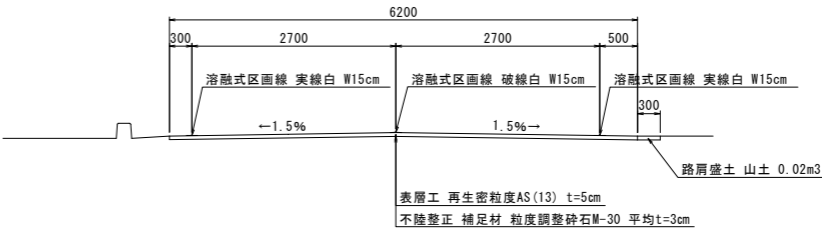

認可・実施	
年度・番号	令和6年度 長北建第31号
河川名 路線名 地区名	市道小観音寺横山線
工事名	市道小観音寺横山線舗装修繕工事
地名	長浜市 高月町西物部他
図面名	平面図・標準横断図
縮尺	図示
図面番号	1/1
長浜市 都市建設部 北部建設局 北部建設課	