

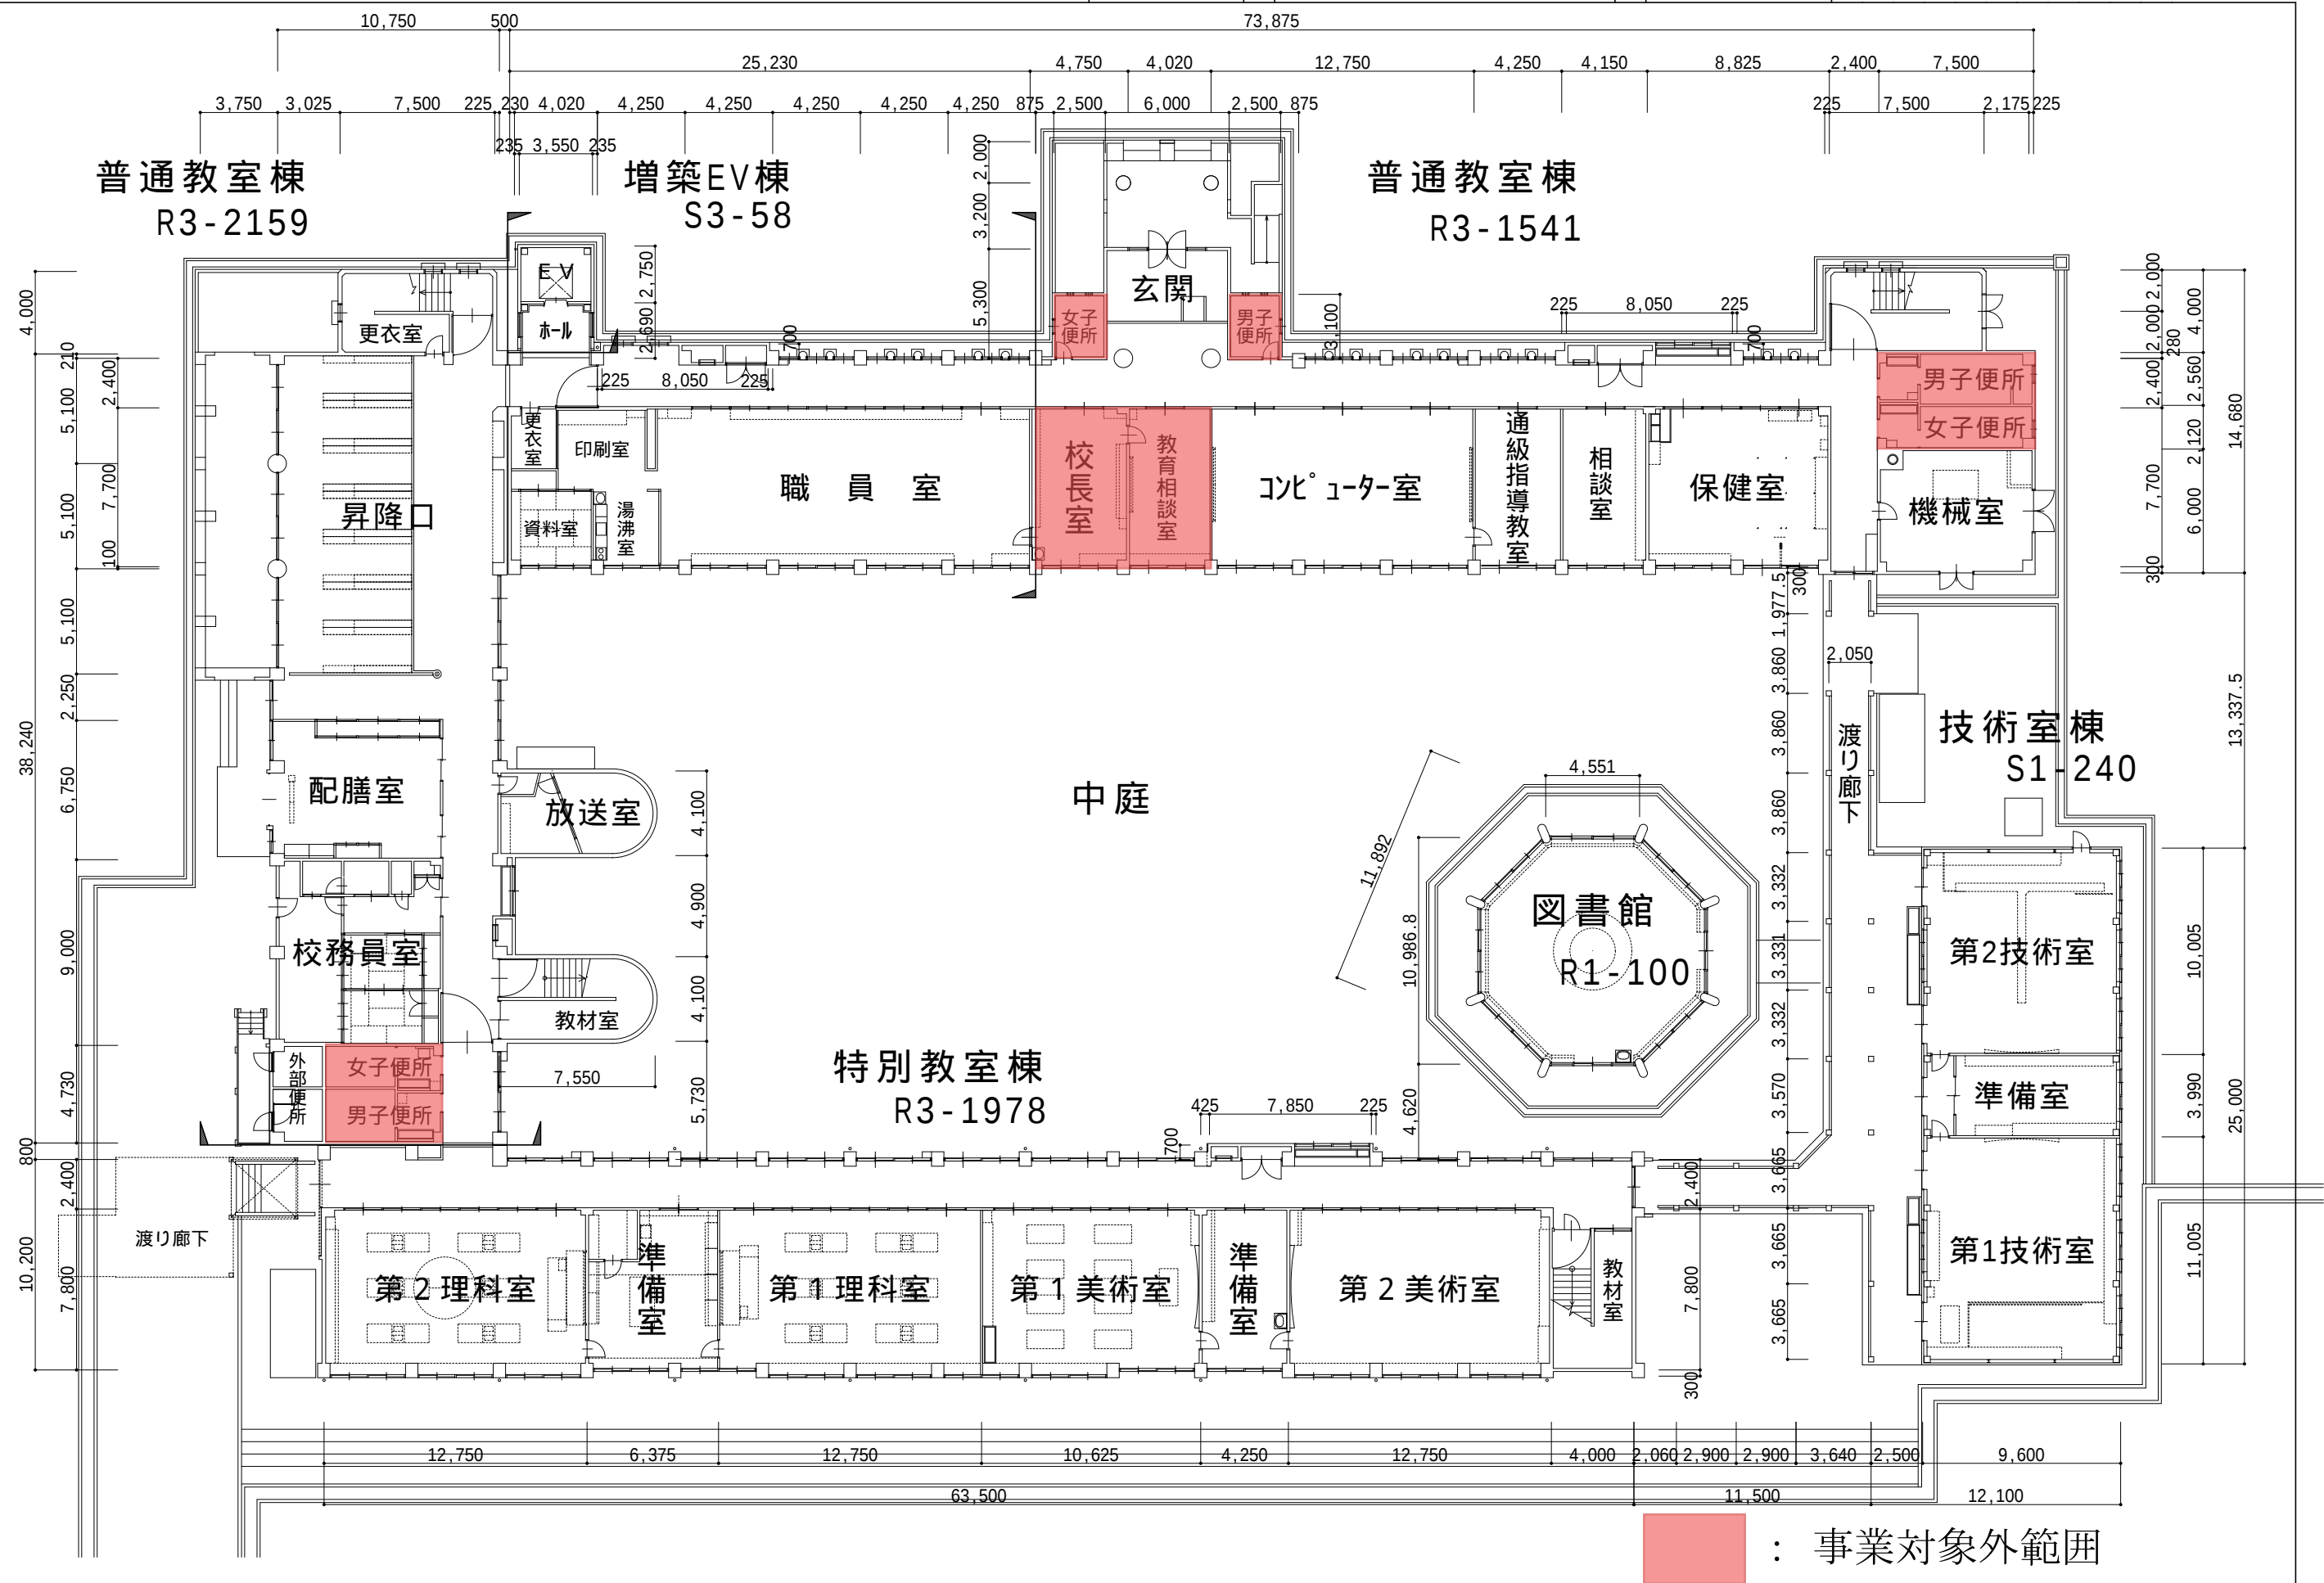


別紙 3.事業対象外範囲

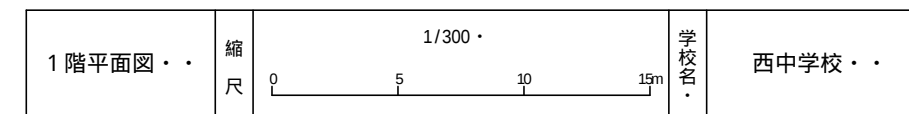

別紙 3 . 事業対象外範囲

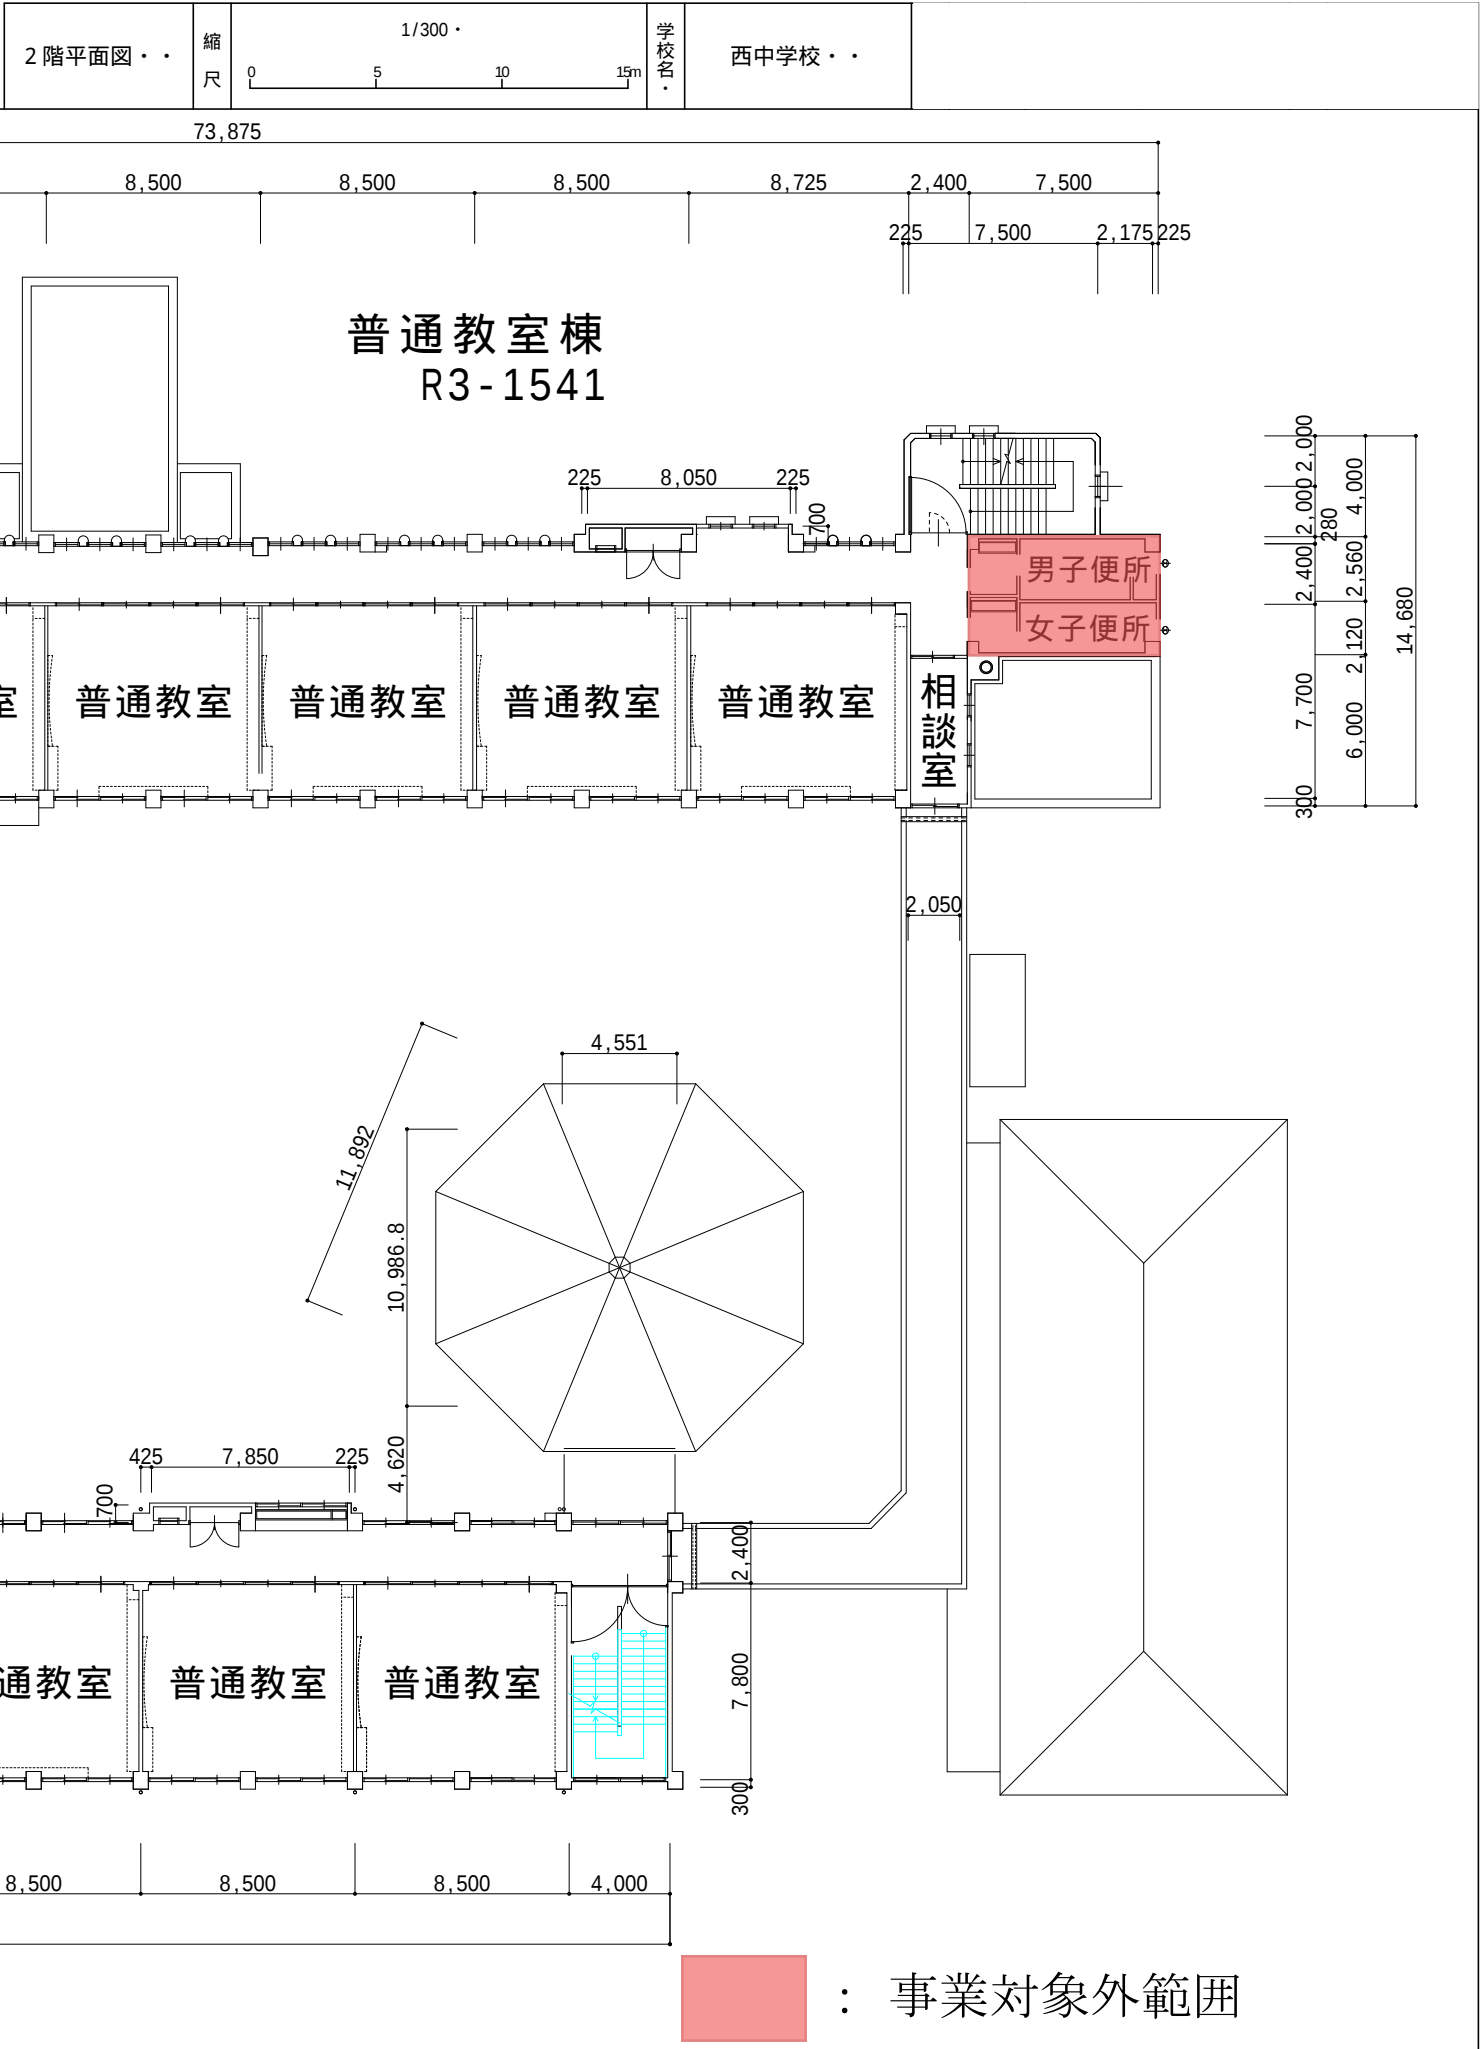


： 事業対象外範囲

普通教室棟
R3-2159


増築EV棟
S3-58

普通教室棟
R3-1541

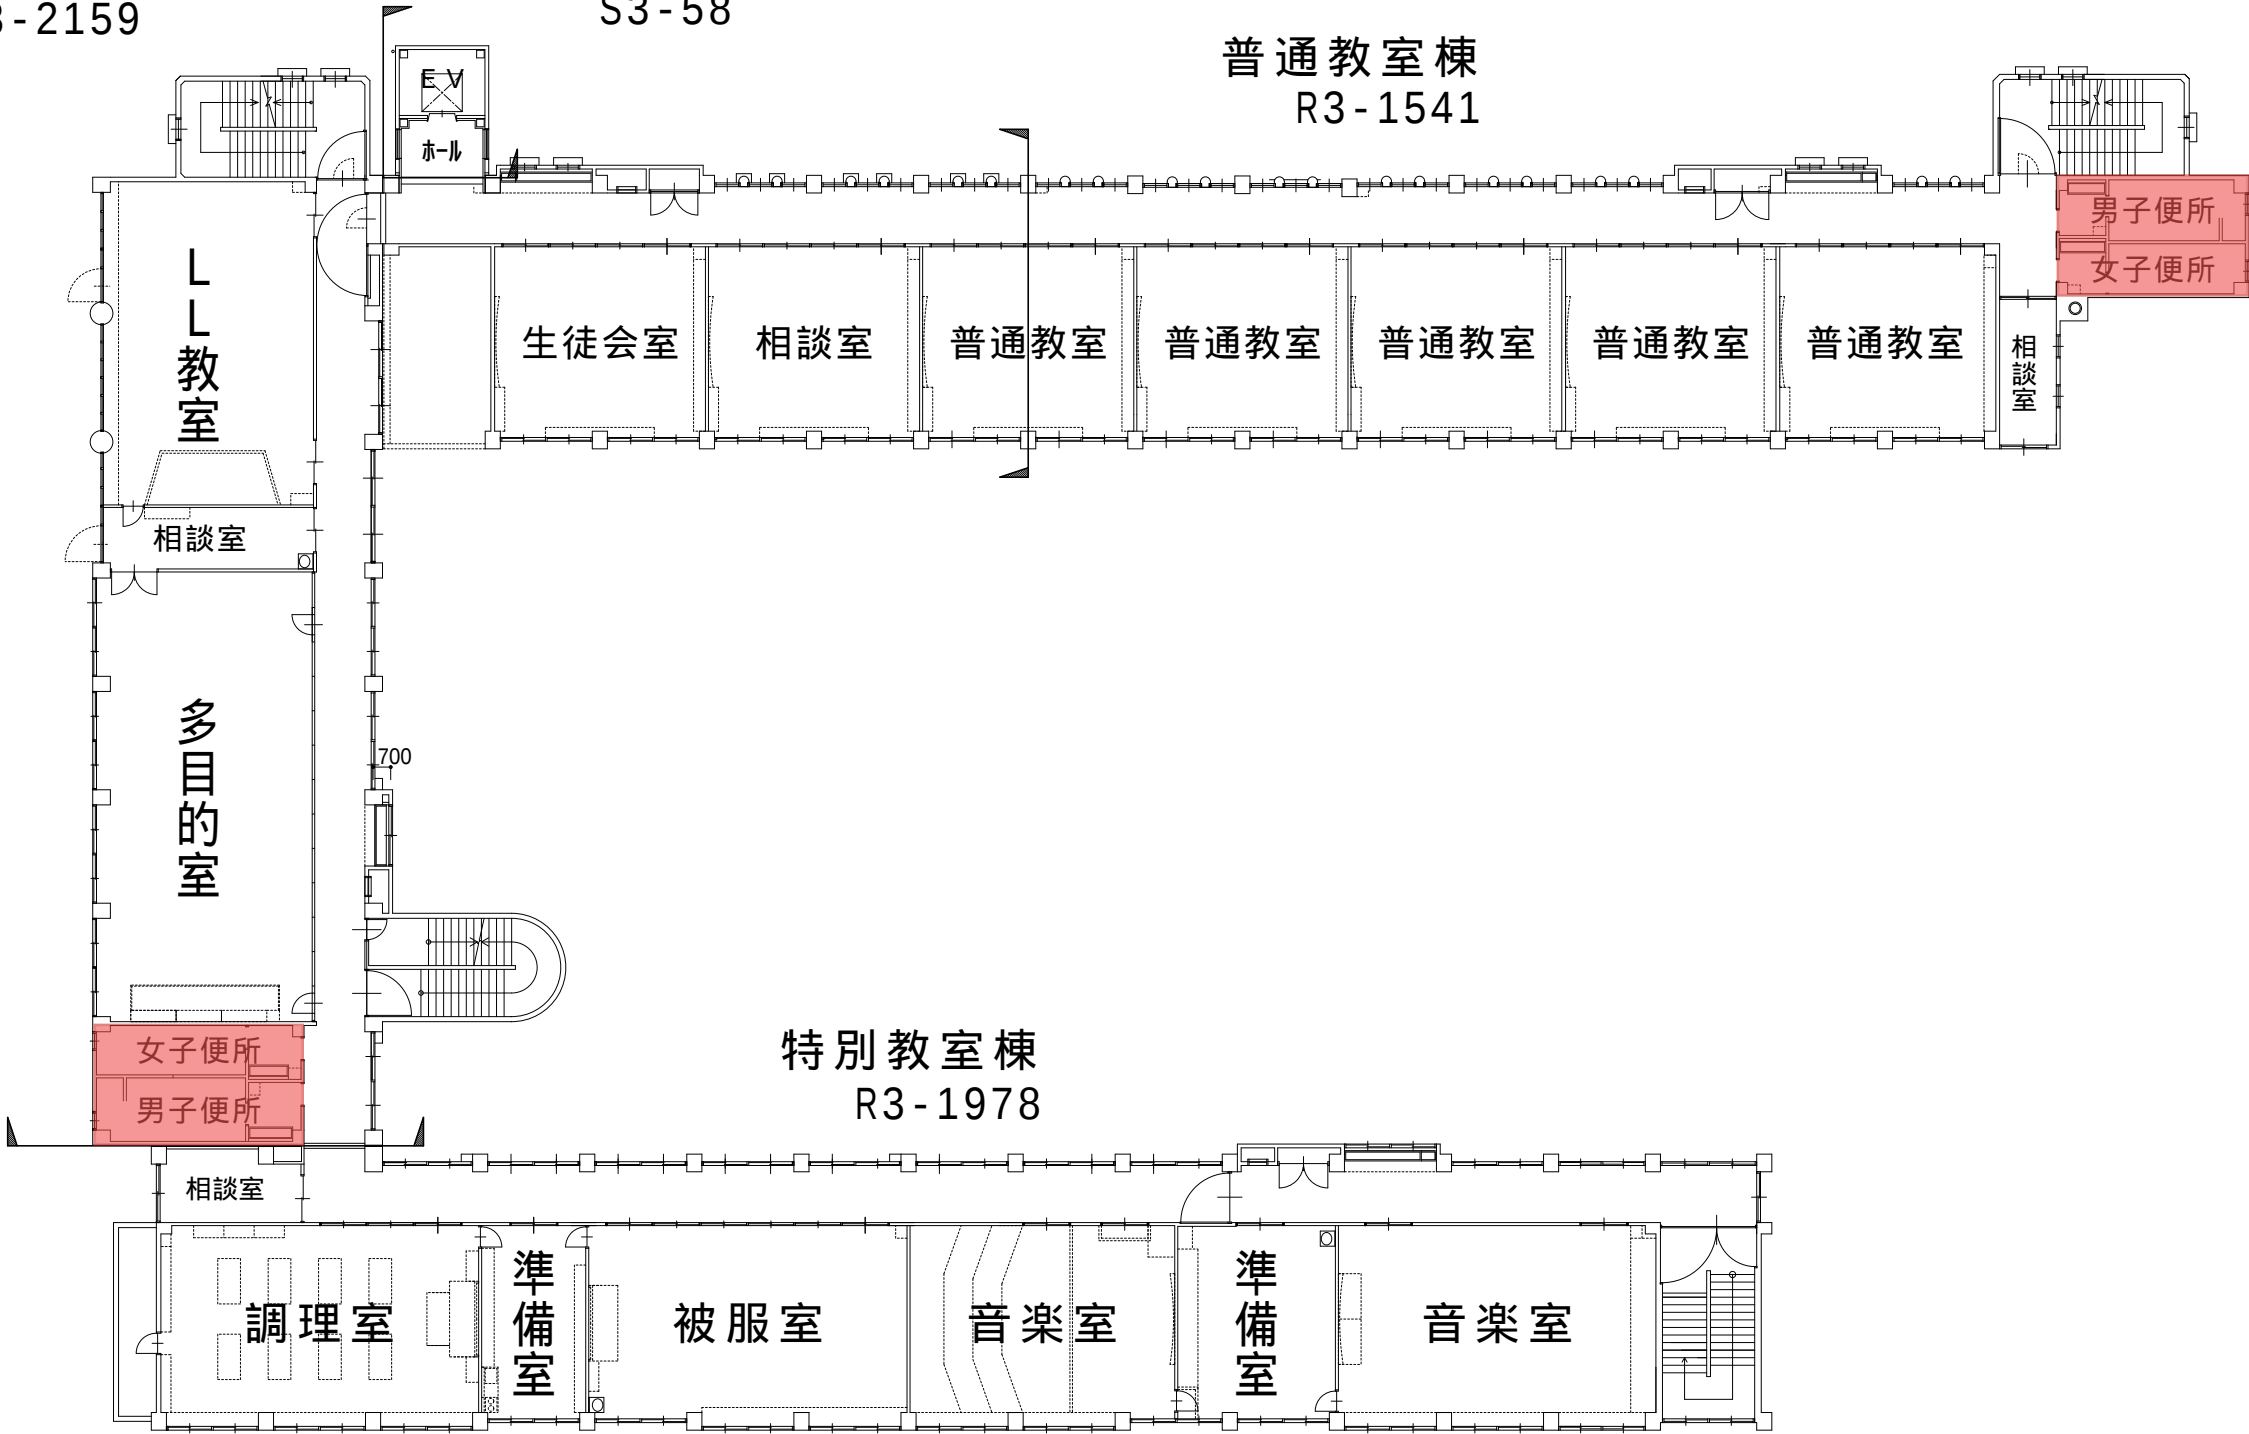


: 事業対象外範囲


屋内運動場・・・ 付属施設等・・・	縮 尺	1/400 0 5 10 15 20m	学校名・ 西中学校・・・
----------------------	--------	------------------------	-----------------

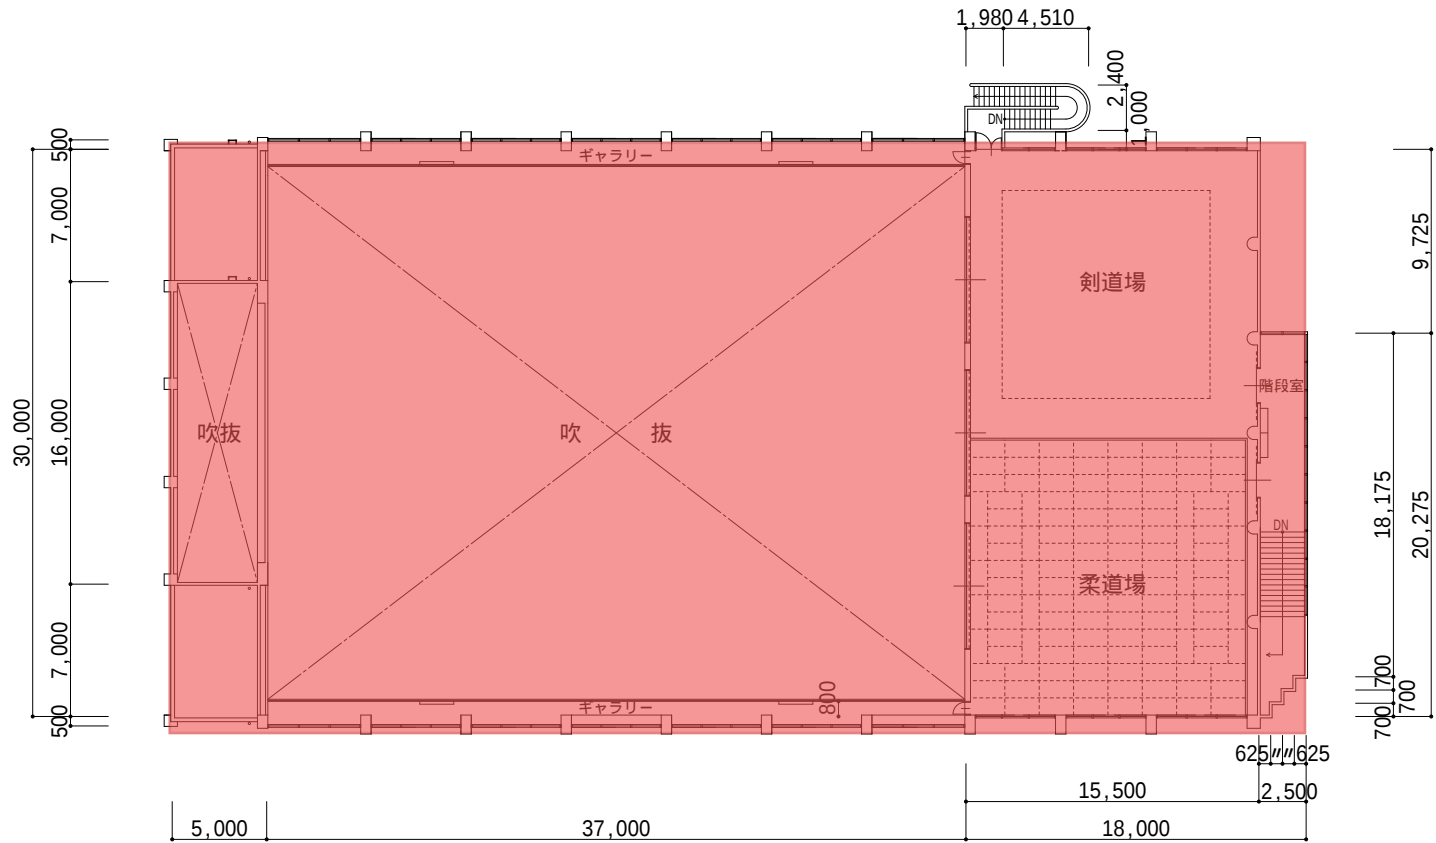

屋内運動場 2 階平面図 S=1/400

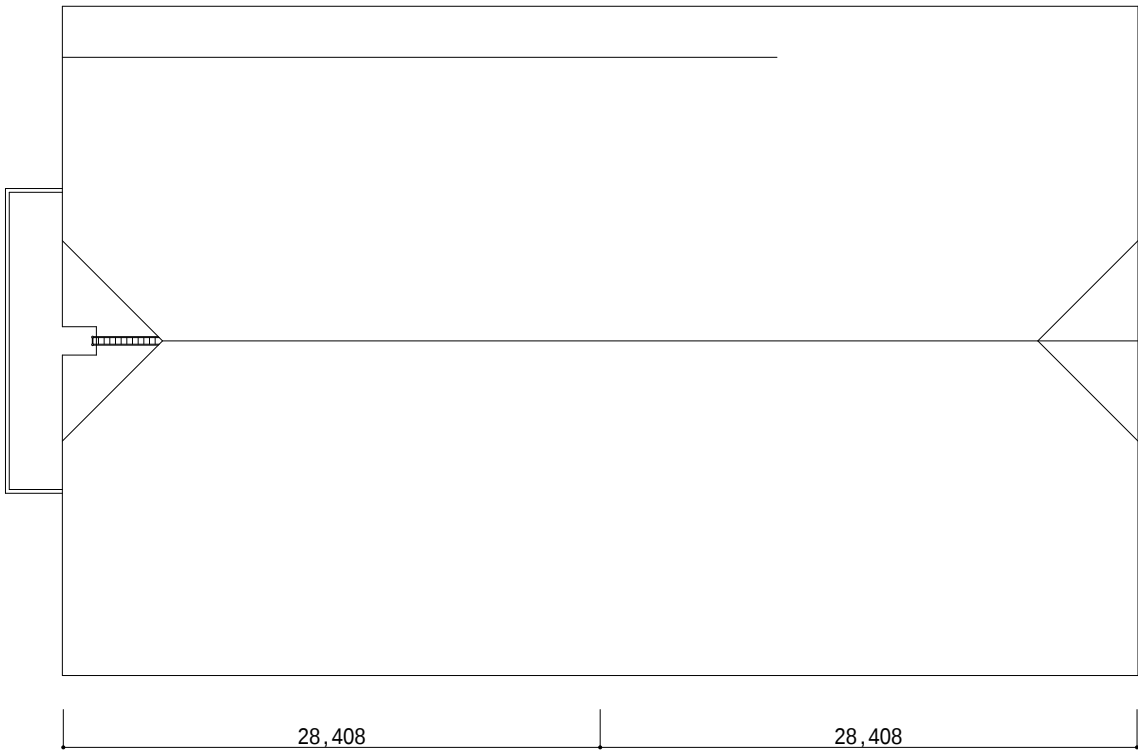


屋内運動場屋根伏図 S=1/400

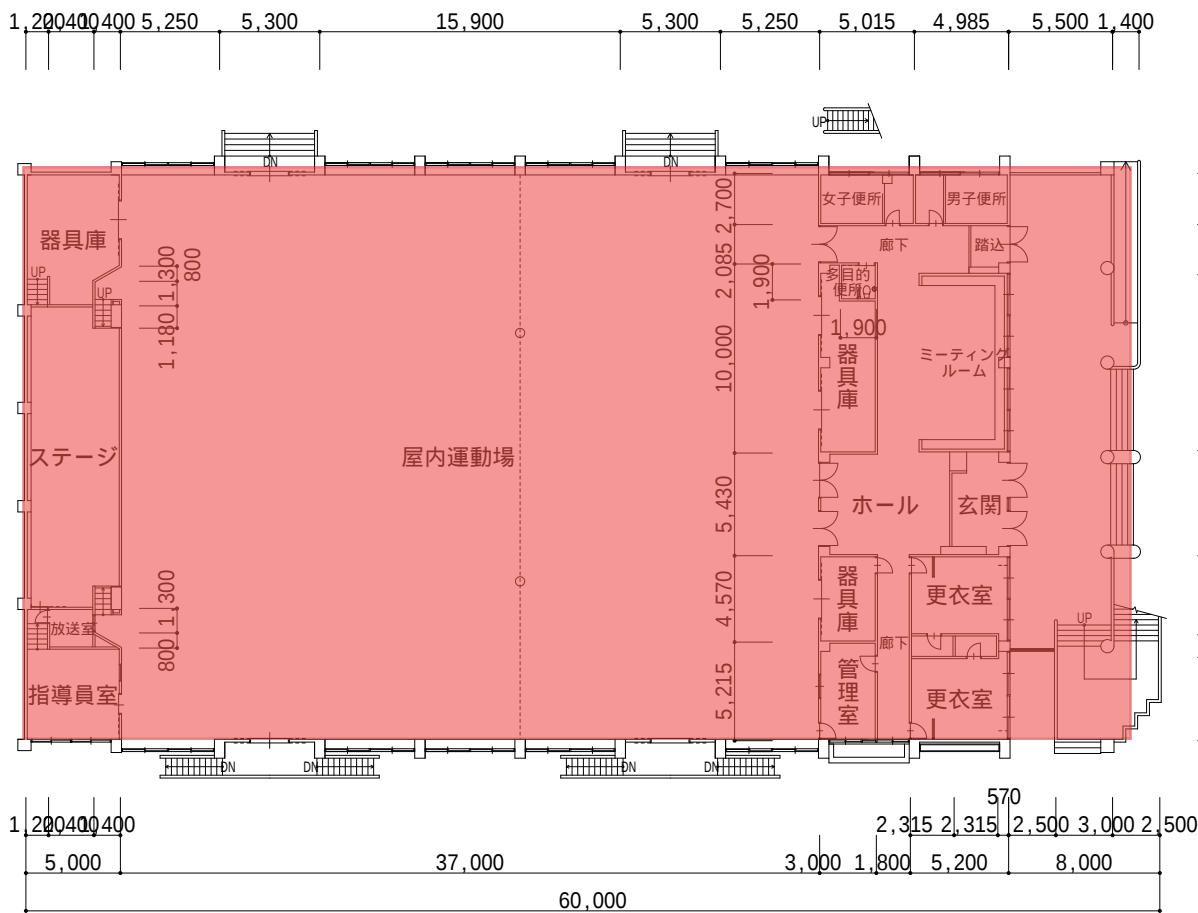

屋内運動場 1 階平面図 S=1/400

プール付属室 S=1/400

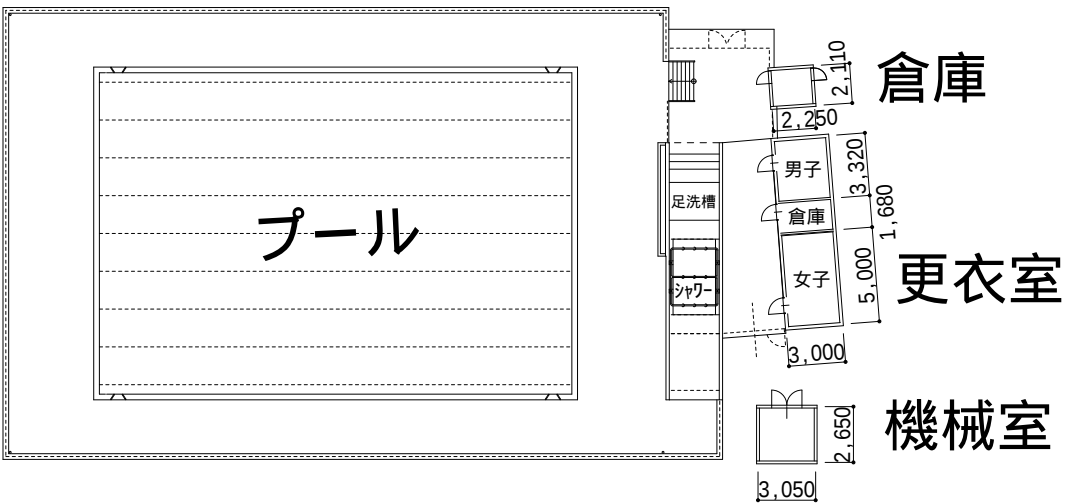

： 事業対象外範囲

別紙 3 . 事業対象外範囲

1 階平面図

縮尺



1/500

A3

学校図

長浜小学校

0 5 10 15 20m

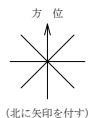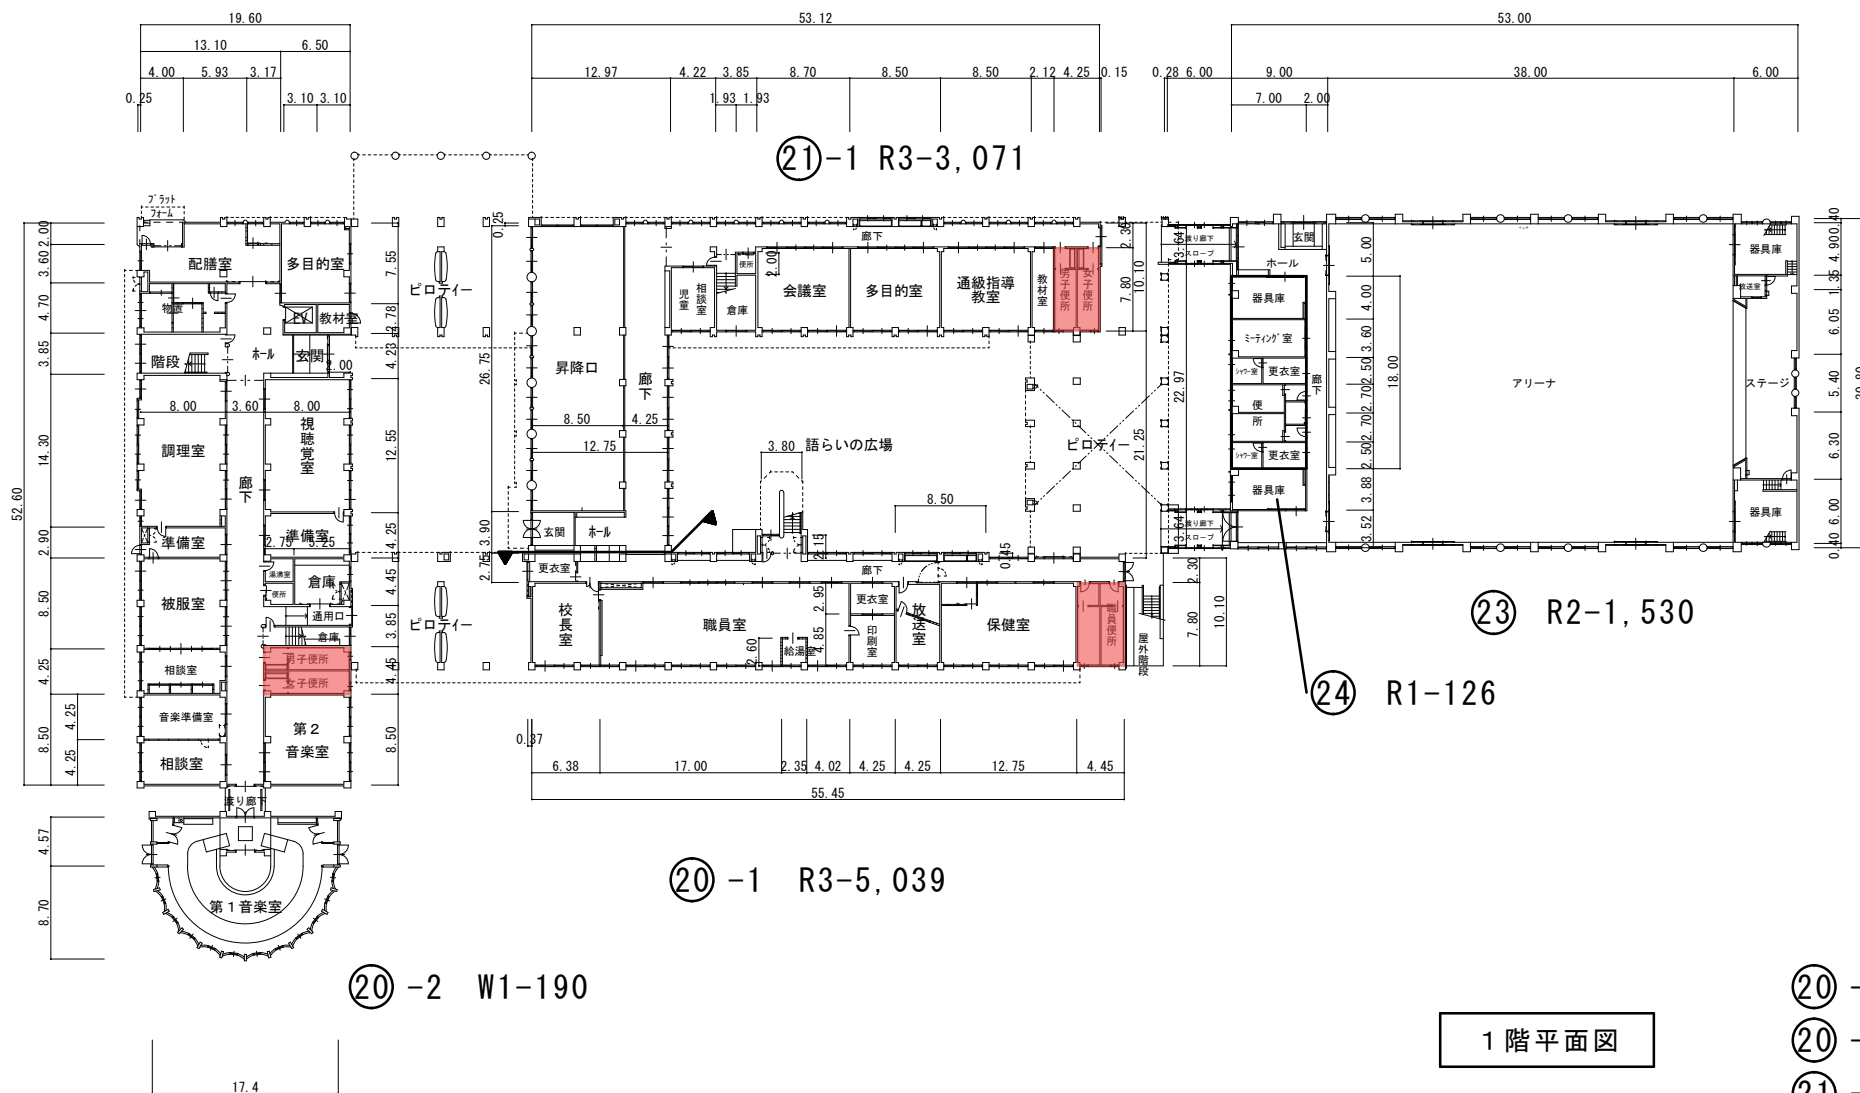

: 事業対象外範囲

- ②⑤ -1
- ②⑥ -2
- ②① -1
- ②③
- ②④



別紙 3 . 事業対象外範囲

2階平面図

縮尺 1/500
0 5 10 15 20m

A3

学校名 長浜小学校

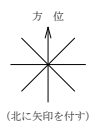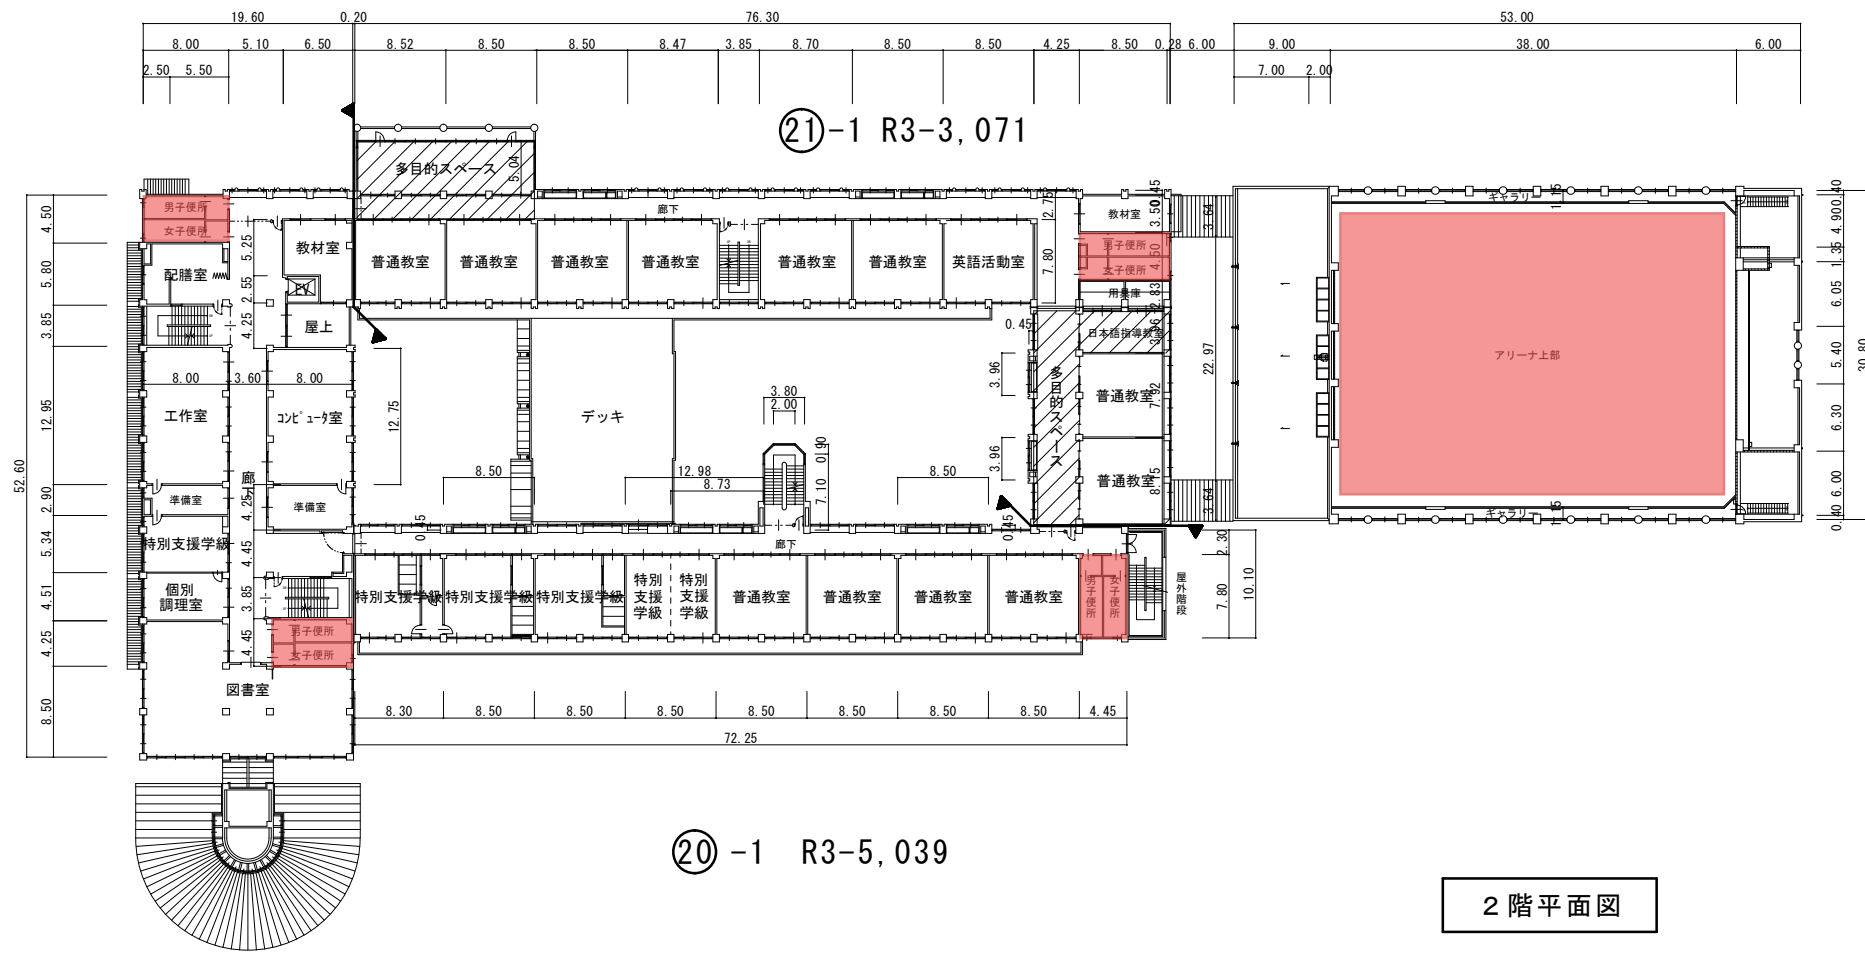

： 事業対象外範囲

(20)-1
(21)-1


3階平面図

縮口

1 / 500

A3


長 浜 小 学 校

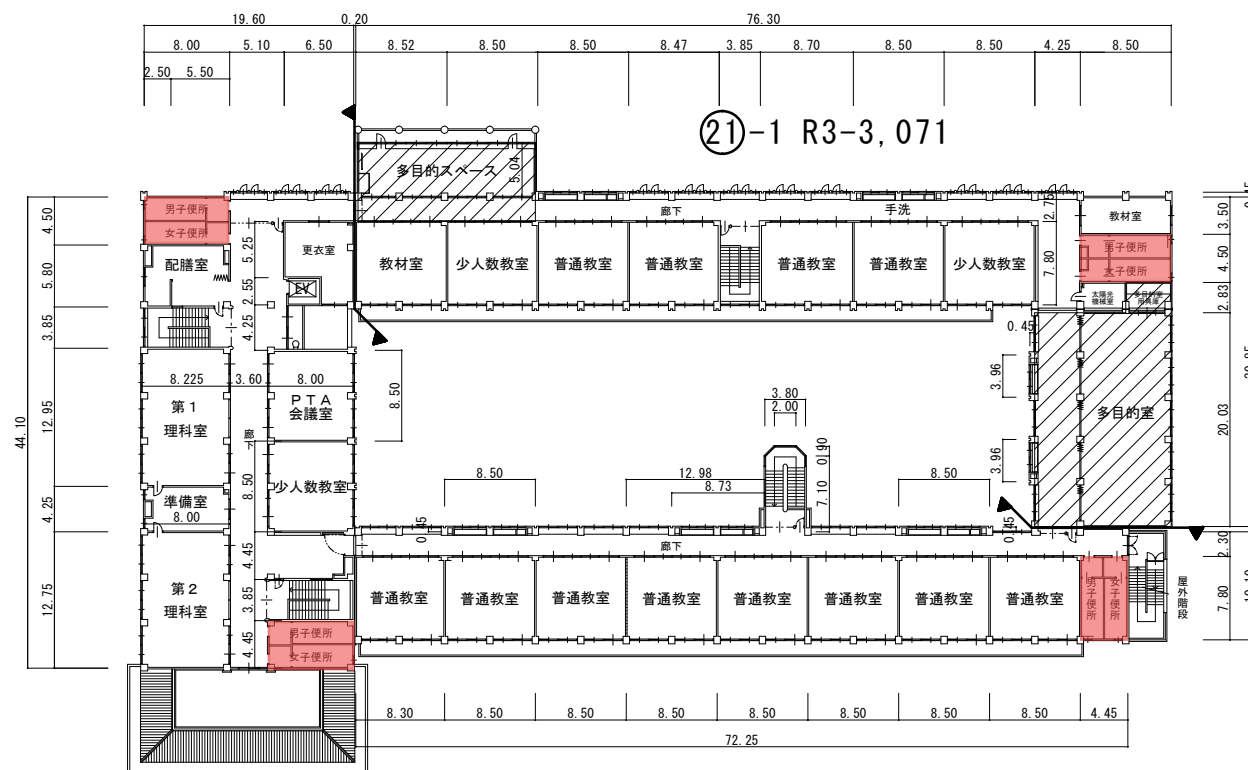


② -1 R3-5, 039

3 階平面図

①6S1-11 社会開放用便所

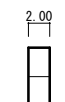

⑪S1-135 プール付属棟

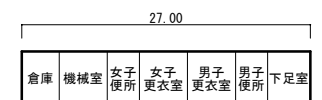

②R1-24 雨水機械室



16


17

②0 -1


②1 -1

(22)

：事業対象外範囲

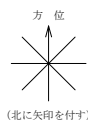

屋 内 運 動 場 面 図	縮 尺		学 校 名	長 浜 小 学 校
---------------	-----	--	-------	-----------

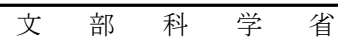


別紙 3 . 事業対象外範囲

平面図	縮尺	1/300	A3	学校名	木之本小学校
		0 5 10m			

③-1

特別教室棟
R4 1,526m²
地上3階地下1階

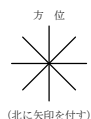

： 事業対象外範囲

縮口


1 / 300

A3

学

45

木之本小学校

 

2 階平面図

：事業対象外範囲

別紙3.事業対象外範囲

平面図	縮尺	1/300	A3	学校名	木之本小学校
		0 5 10m			



③-1

特別教室棟
R4 1,526m²

地上3階地下1階

⑪普通教室棟



R4 2,891m²

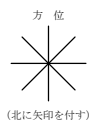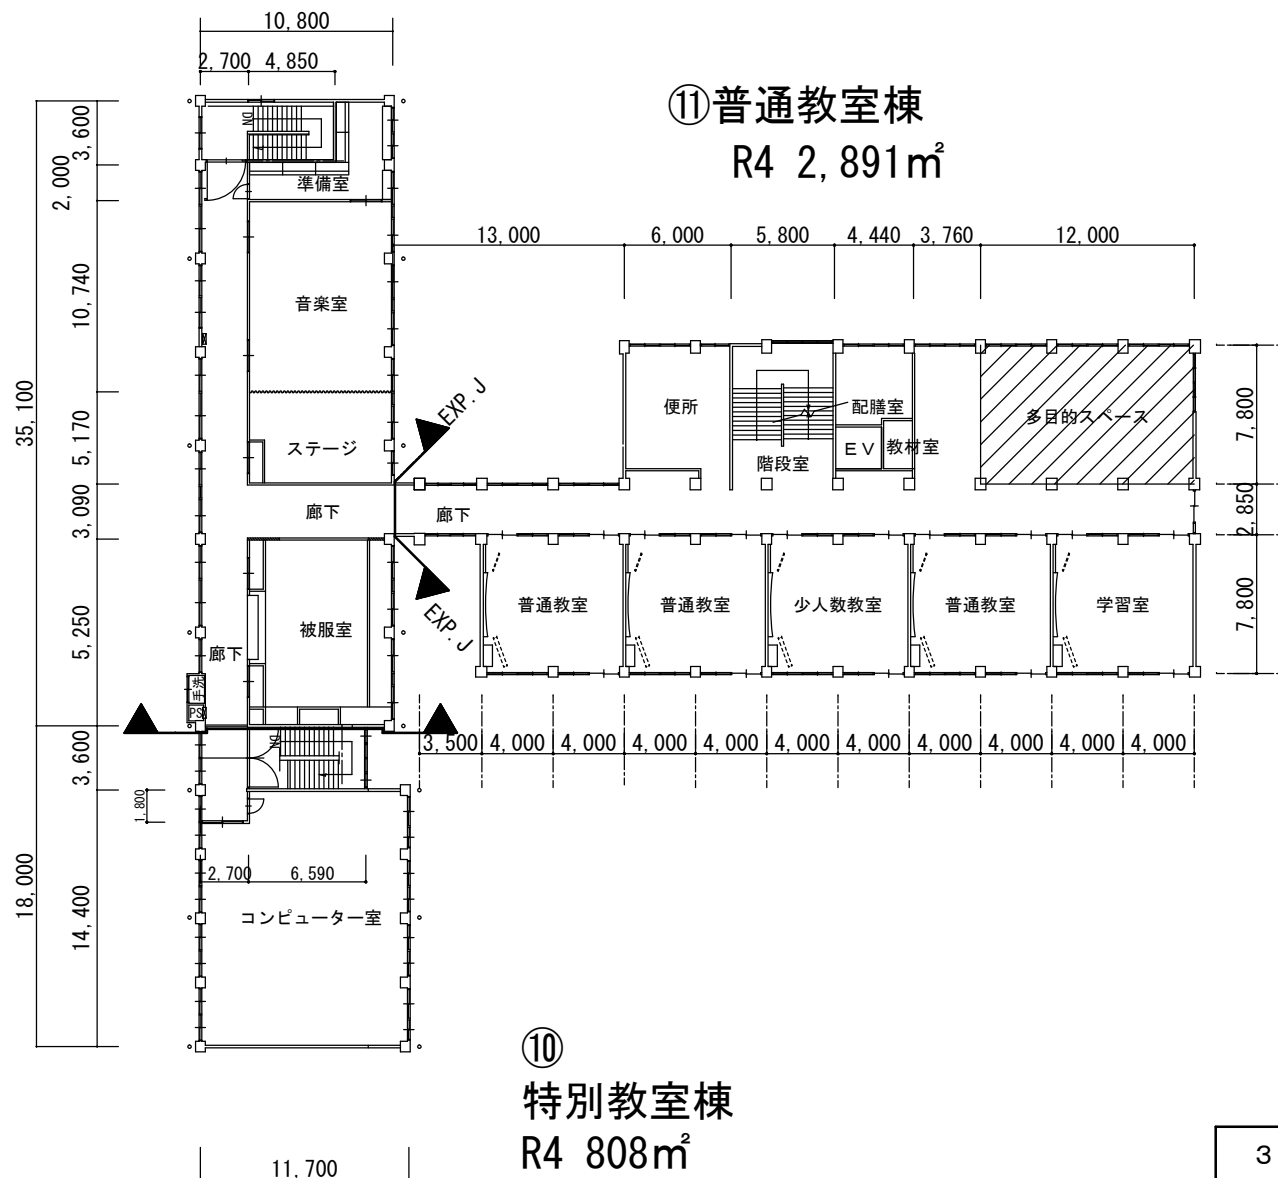

：事業対象外範囲

別紙 3 . 事業対象外範囲

平面図	縮尺	1/300	A3	学校名	木之本小学校
		0 5 10m			

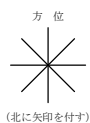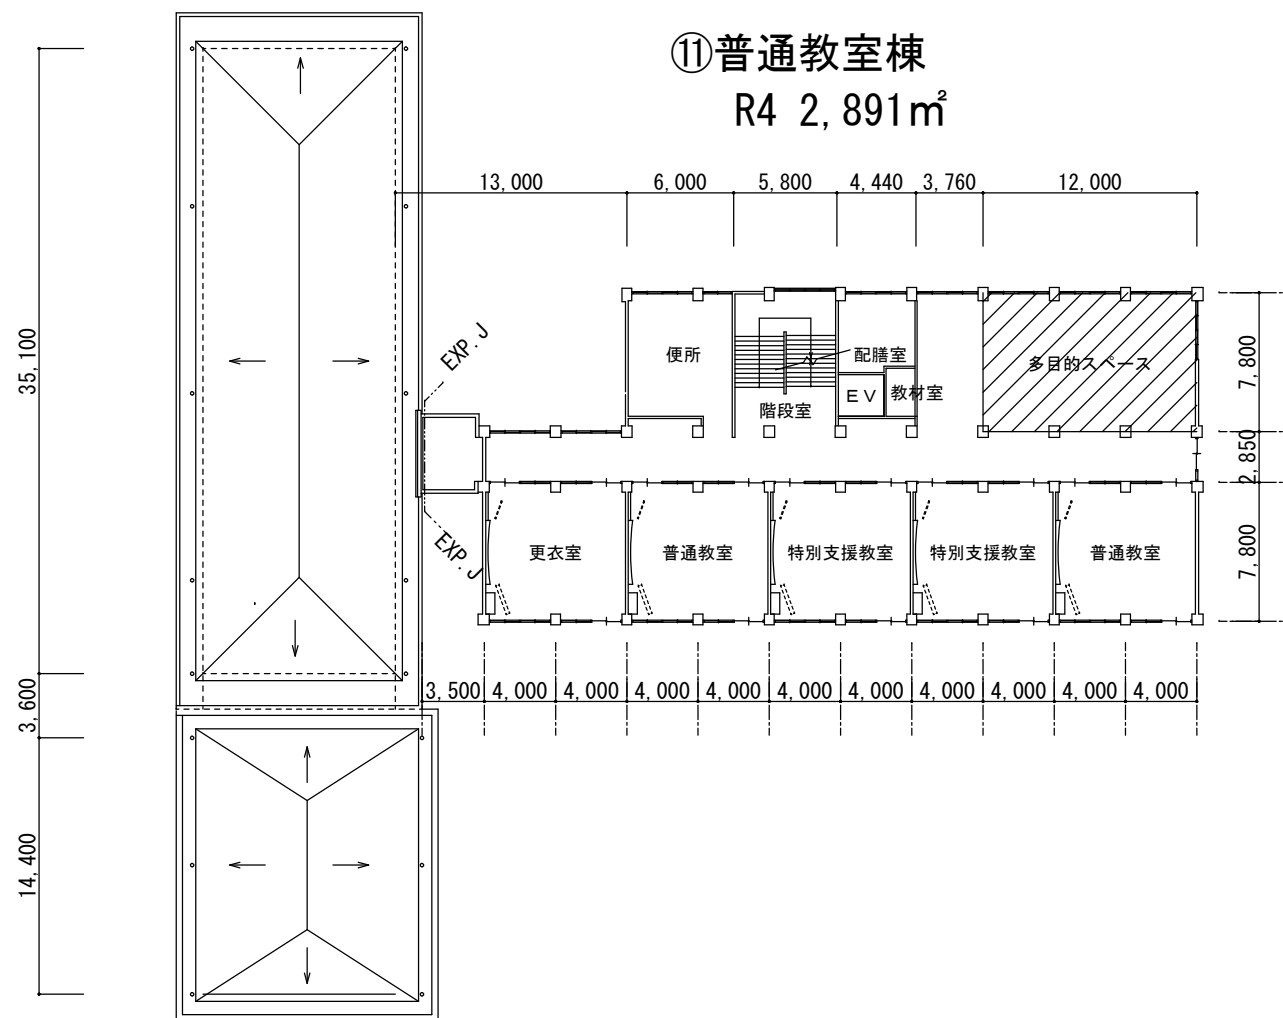


4 階平面図



: 事業対象外範囲


別紙 3 . 事業対象外範囲

平面図	縮尺	1/300	A3	学校名	木之本小学校	調査番号	
-----	----	-------	----	-----	--------	------	--

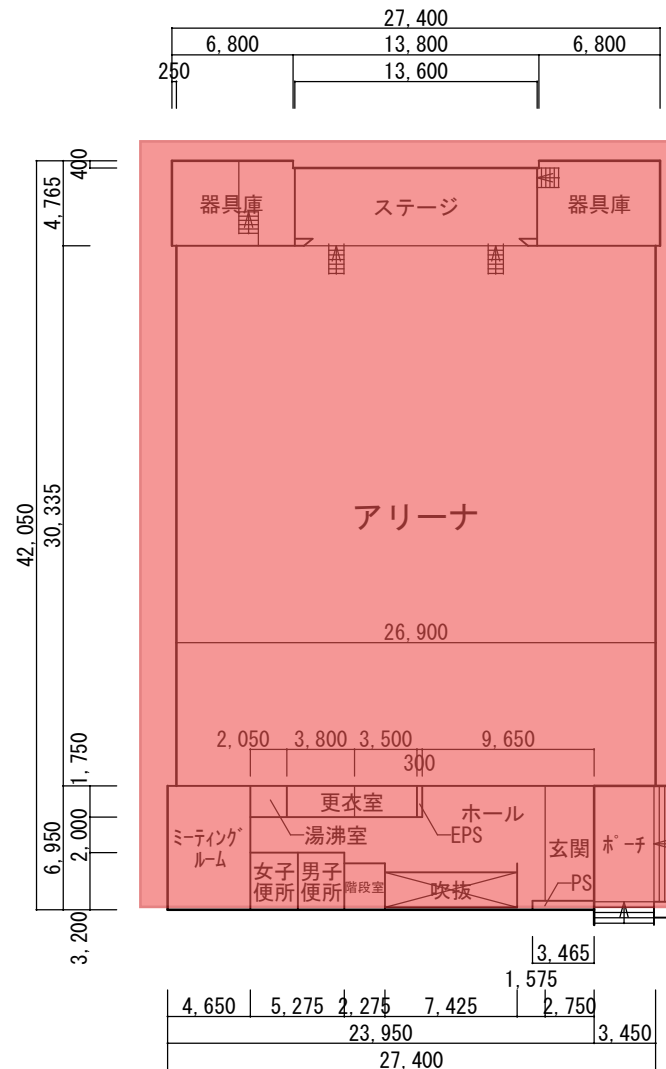

⑫-1
屋内運動場棟
R1+B1 1,118㎡

1階平面図

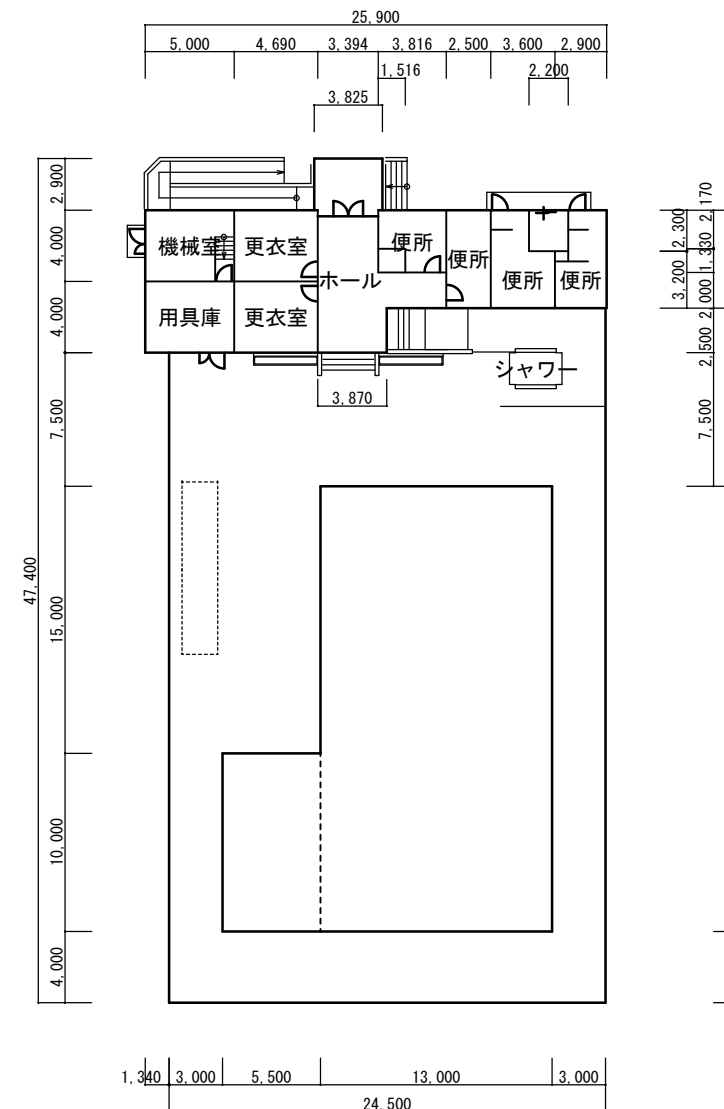

⑫-1
プール付属棟
C1 107㎡
事業対象外範囲

別紙3.事業対象外範囲


平面図	縮尺	1/300	A3	学校名	木之本小学校
		0	5	10m	

③-1

特別教室棟

R4 1,526m²

地上3階地下1階

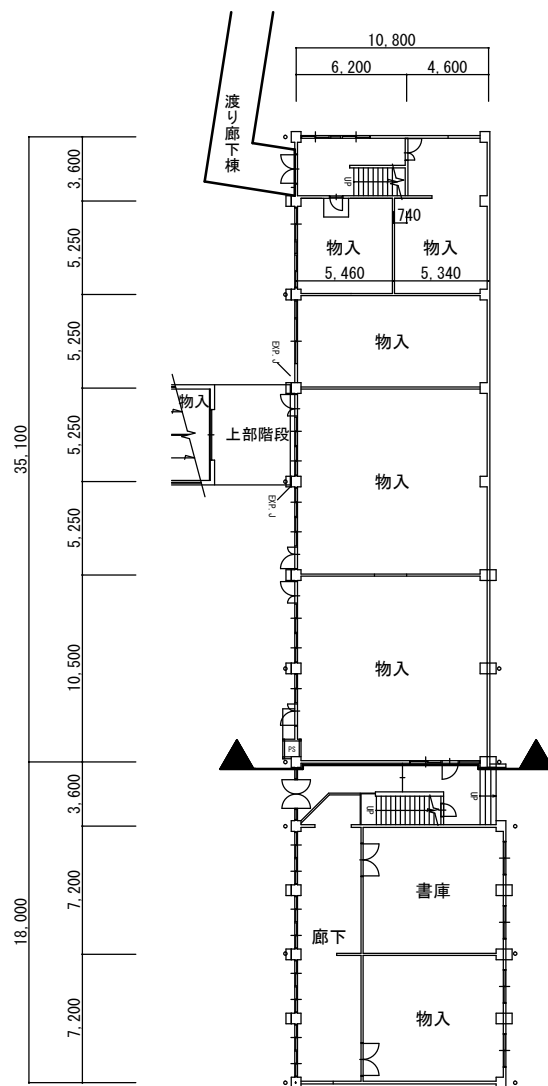


⑩

特別教室棟

R4 808m²

地上3階地下1階

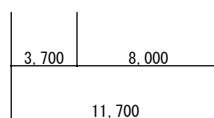


渡り廊下棟

⑫-2

R+B1 24m²

⑫-3


R+B1 34m²

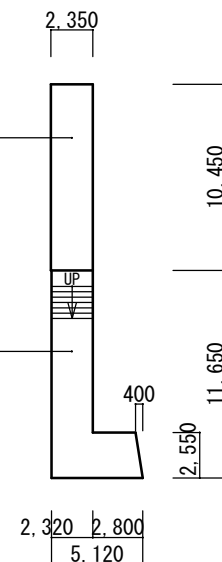

⑬

機械室棟


R1 53m²

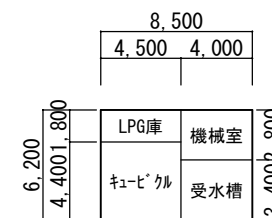

①-2

屋外便所棟

S1 41m²

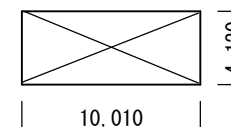

地階平面図

：事業対象外範囲