


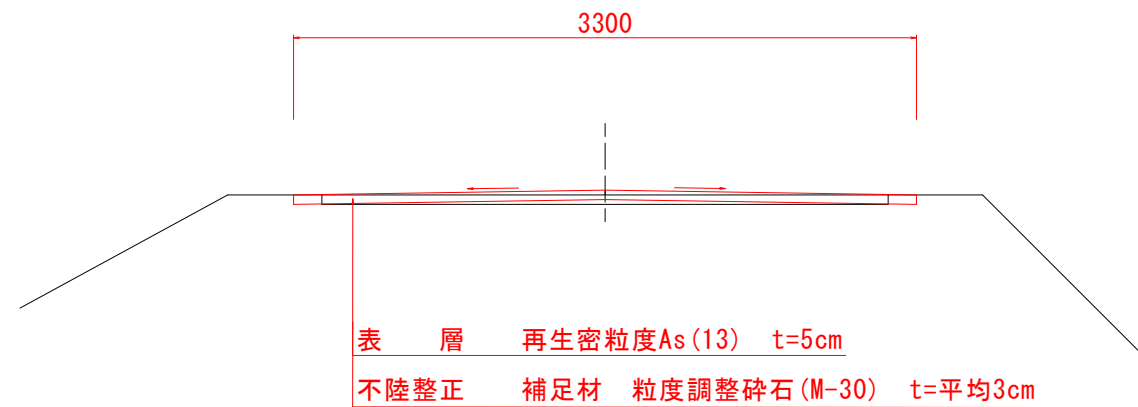

1工区 No. 0+20



認可・実施	第 ① 回変更
年度・番号	令和5年度 道河第14号
路線名	市道新庄中東西2号線
工事名	市道新庄中東西2号線舗装修繕工事
地名	長浜市新庄中町
図面名	平面図 標準断面図
縮尺	図 示
図面番号	1/1
長浜市 道路河川課	