


彦根長浜都市計画区域図

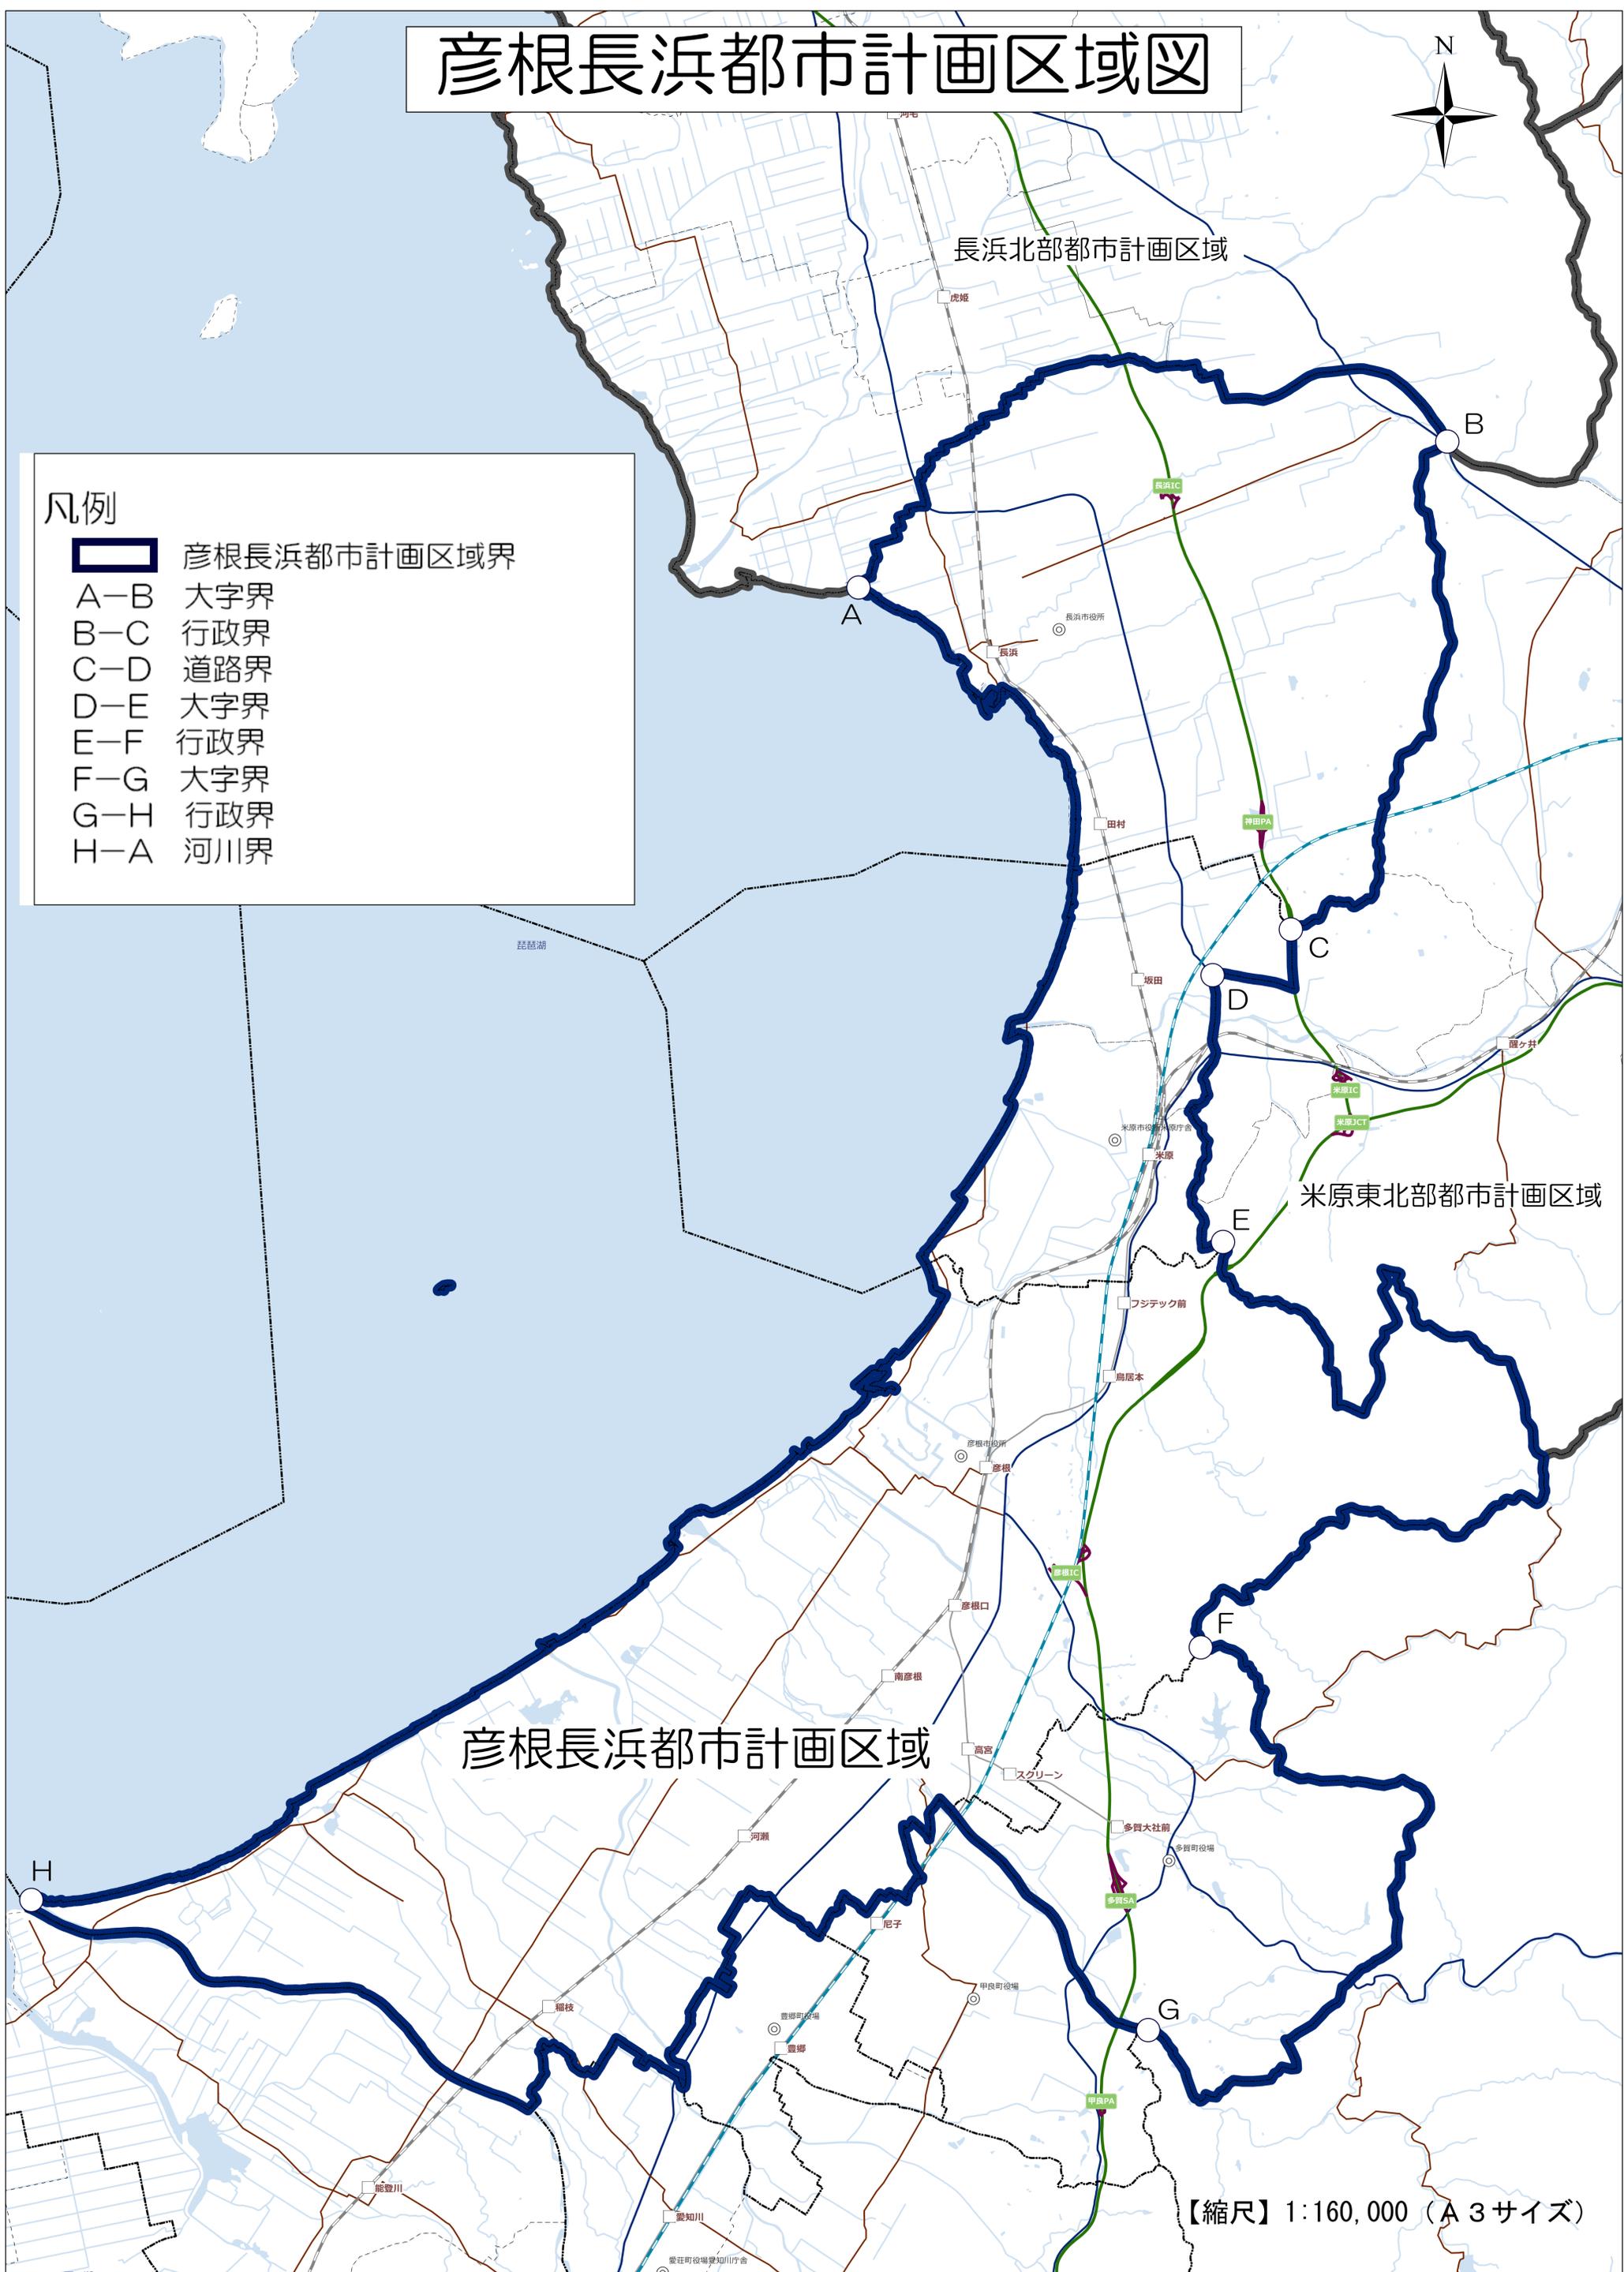

凡例

-  彦根長浜都市計画区域界
- A-B 大字界
- B-C 行政界
- C-D 道路界
- D-E 大字界
- E-F 行政界
- F-G 大字界
- G-H 行政界
- H-A 河川界



【縮尺】 1:160,000 (A3サイズ)